



1- Let's split

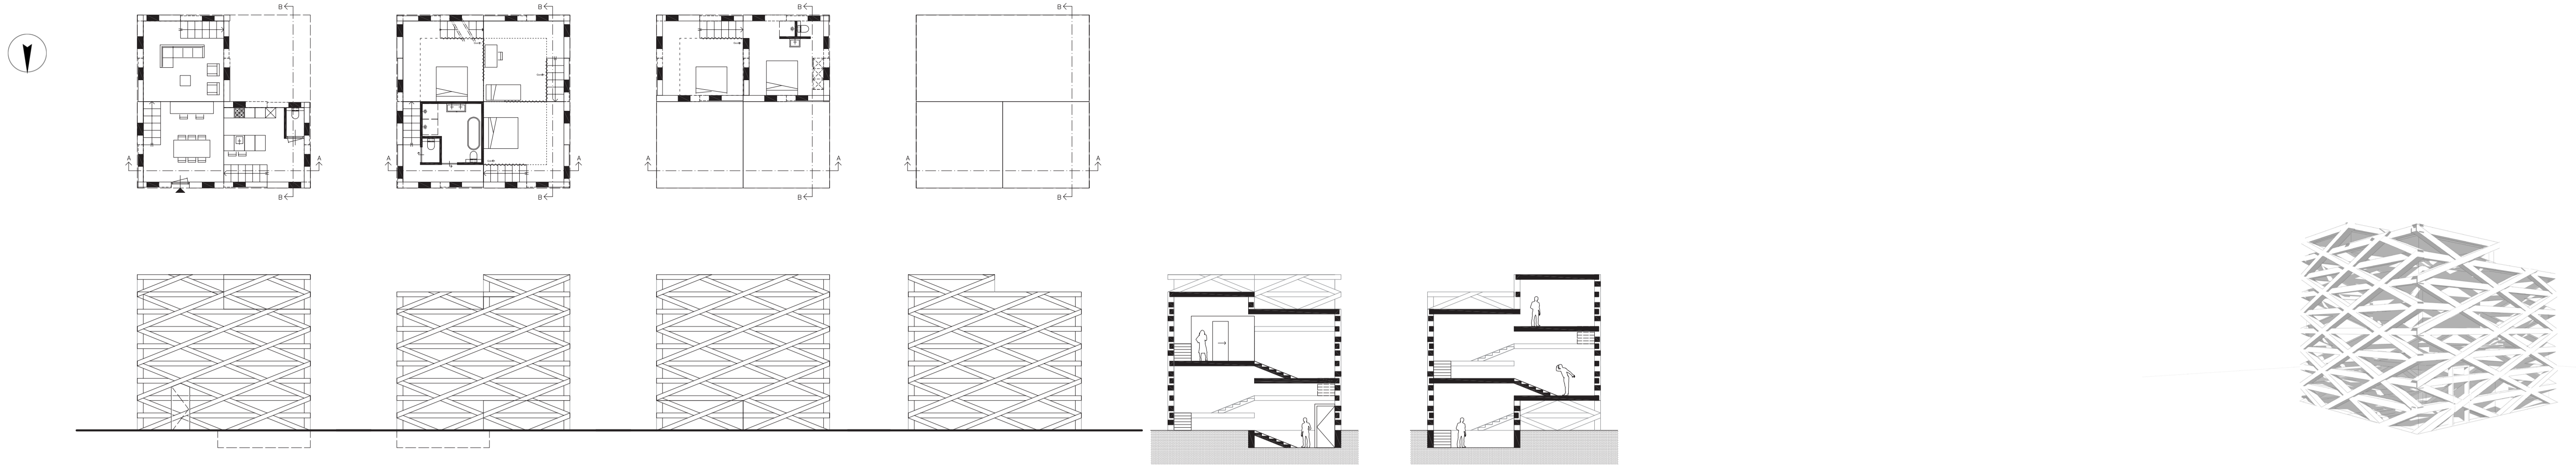


2- Woning op palen



3- Duikwoning

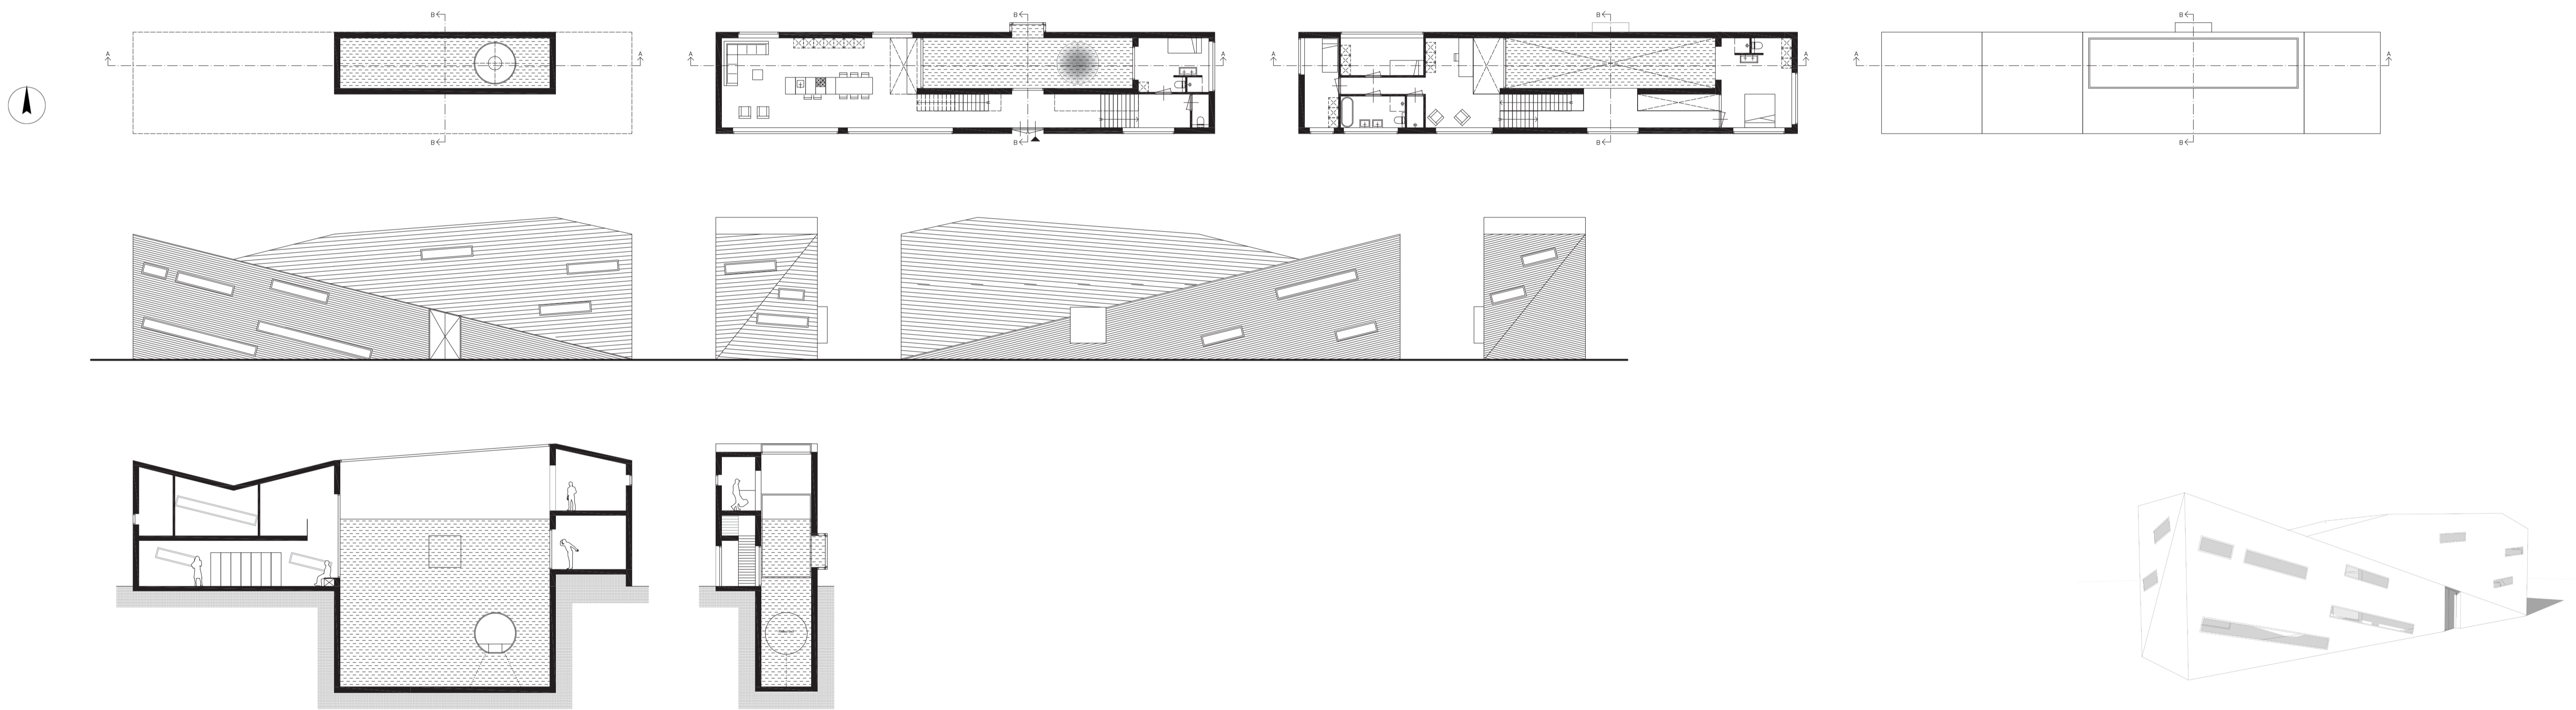

4- Boekenkastwoning

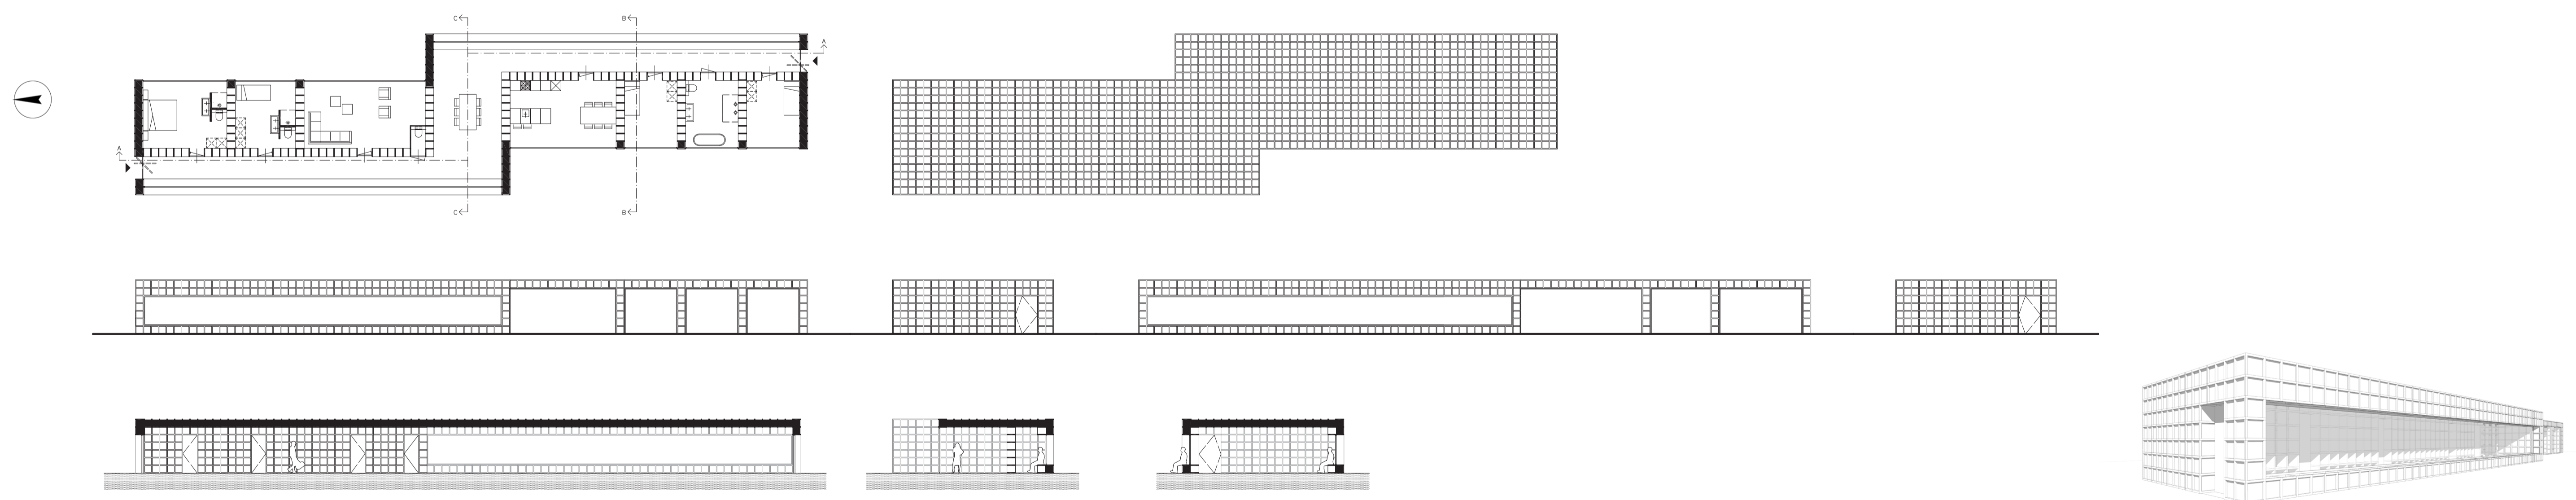

5- Beweegbare woning

