




het Schiedamse hof

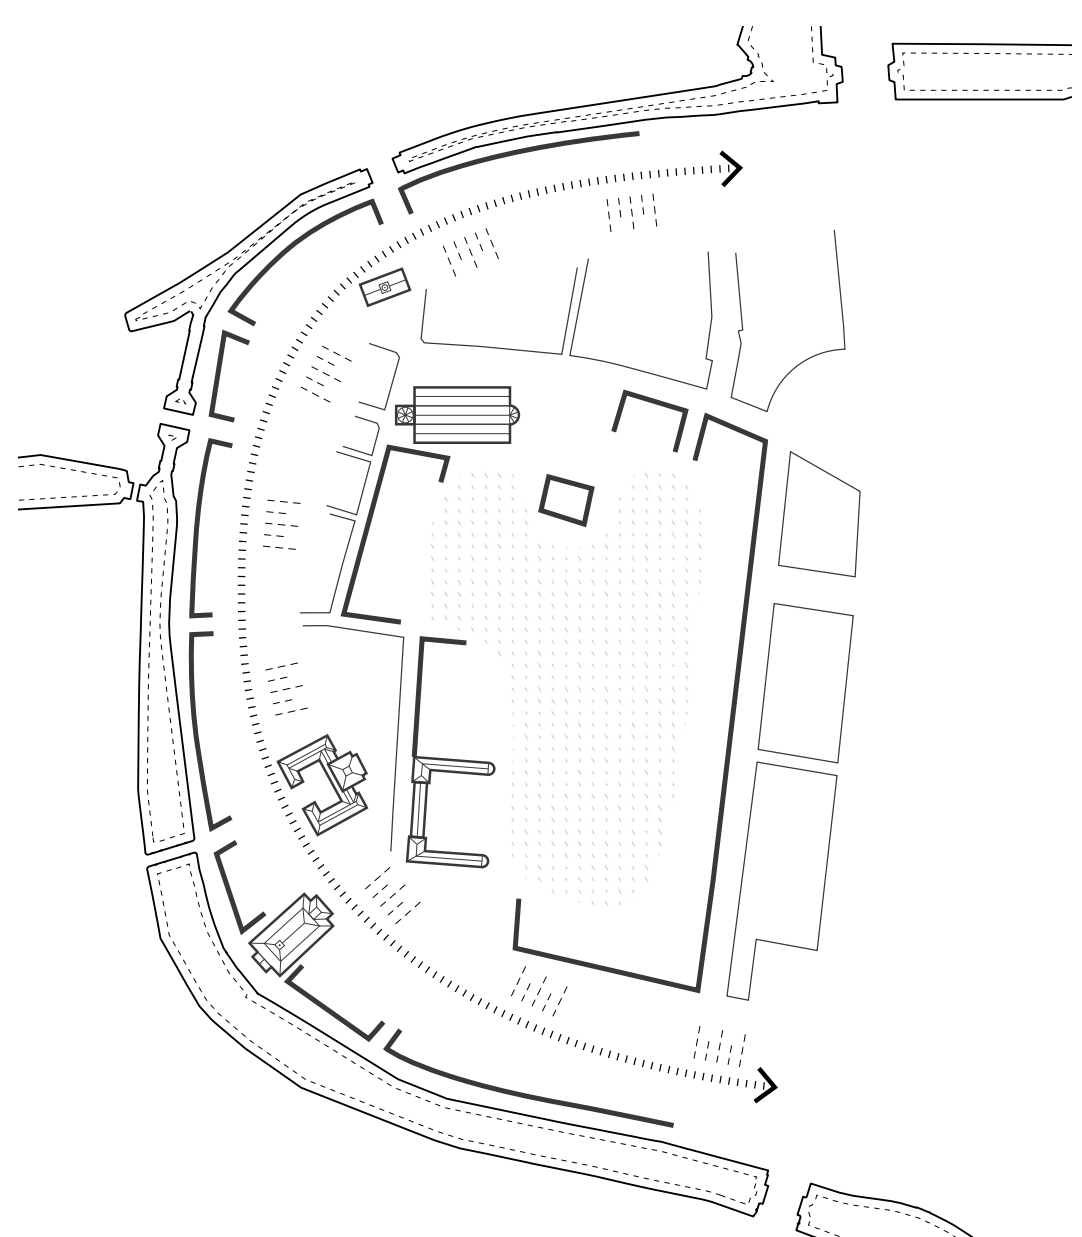

ontwikkeling Schiedam 1600 - 1800

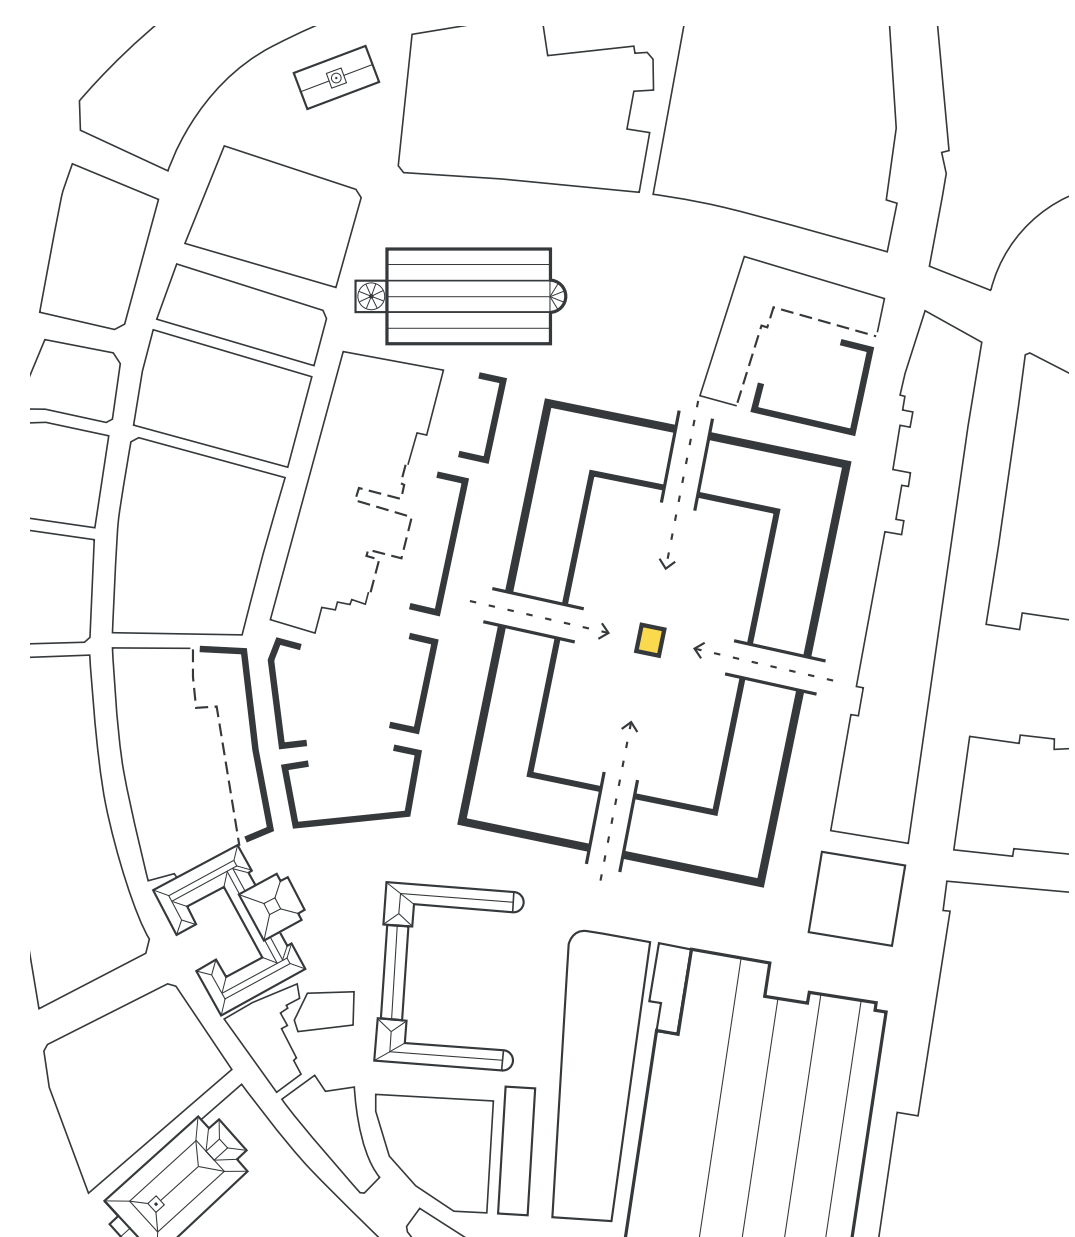

concept

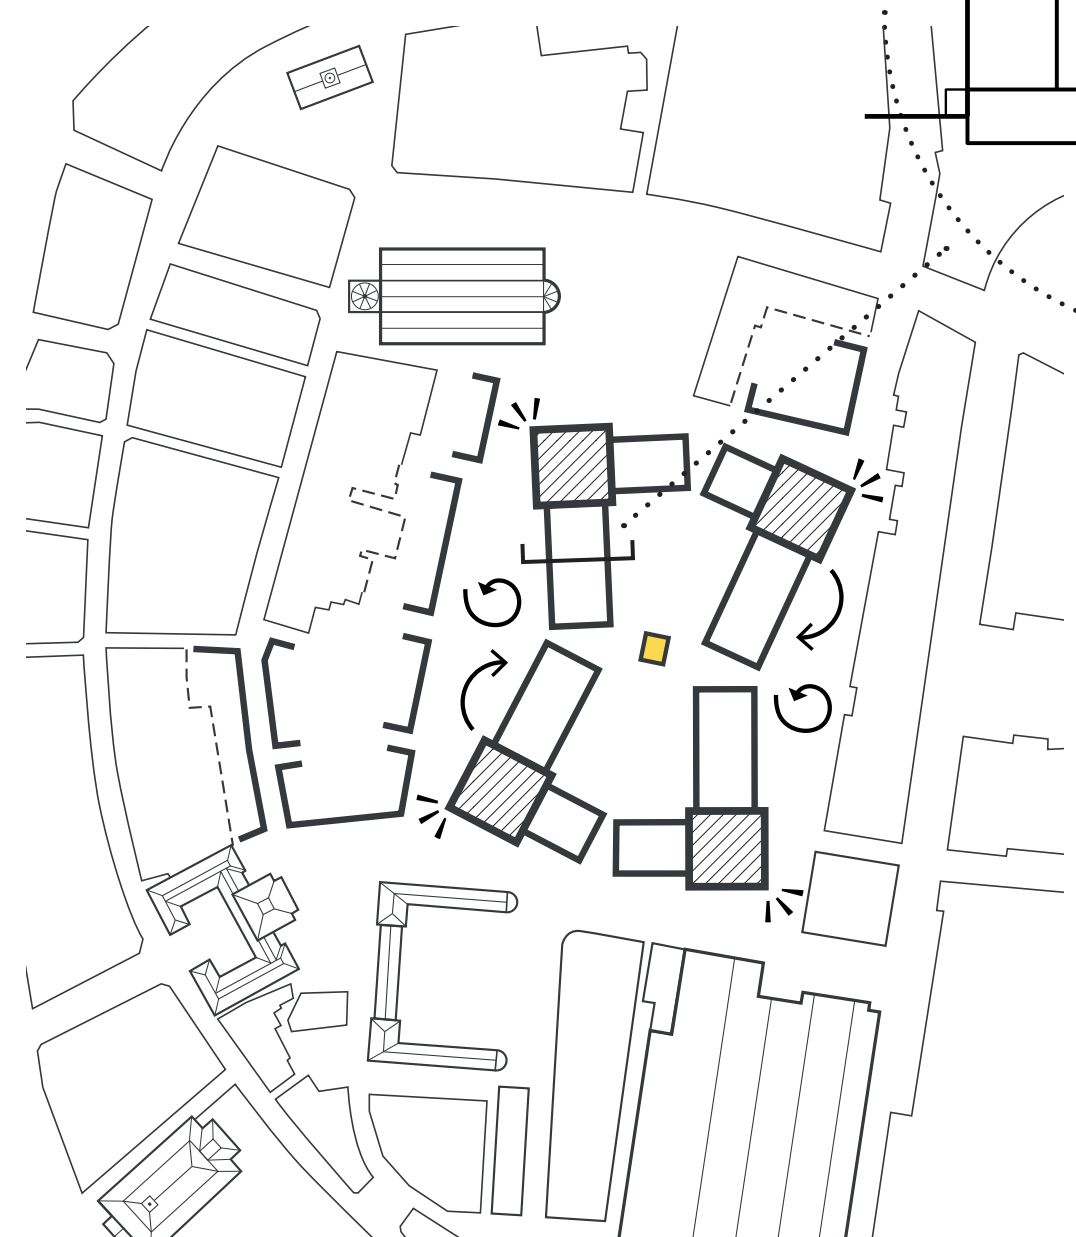

typologieën en accenten





- appartementen (gallerij met lift)
- appartementen (portiek met lift)
- beneden-boven woningen
- portiek woningen
- rijwoningen (dek tuinen)
- rug aan rug woningen
- rug aan rug woningen met patio
- rijwoningen

de stad in de stad, Schiedam

Michelle Ritzen



tweede verdieping

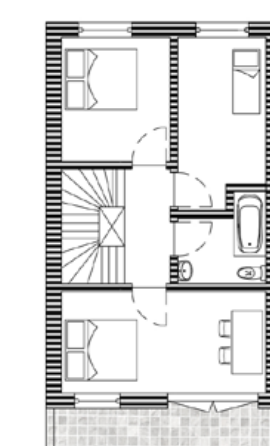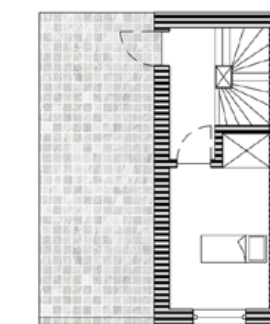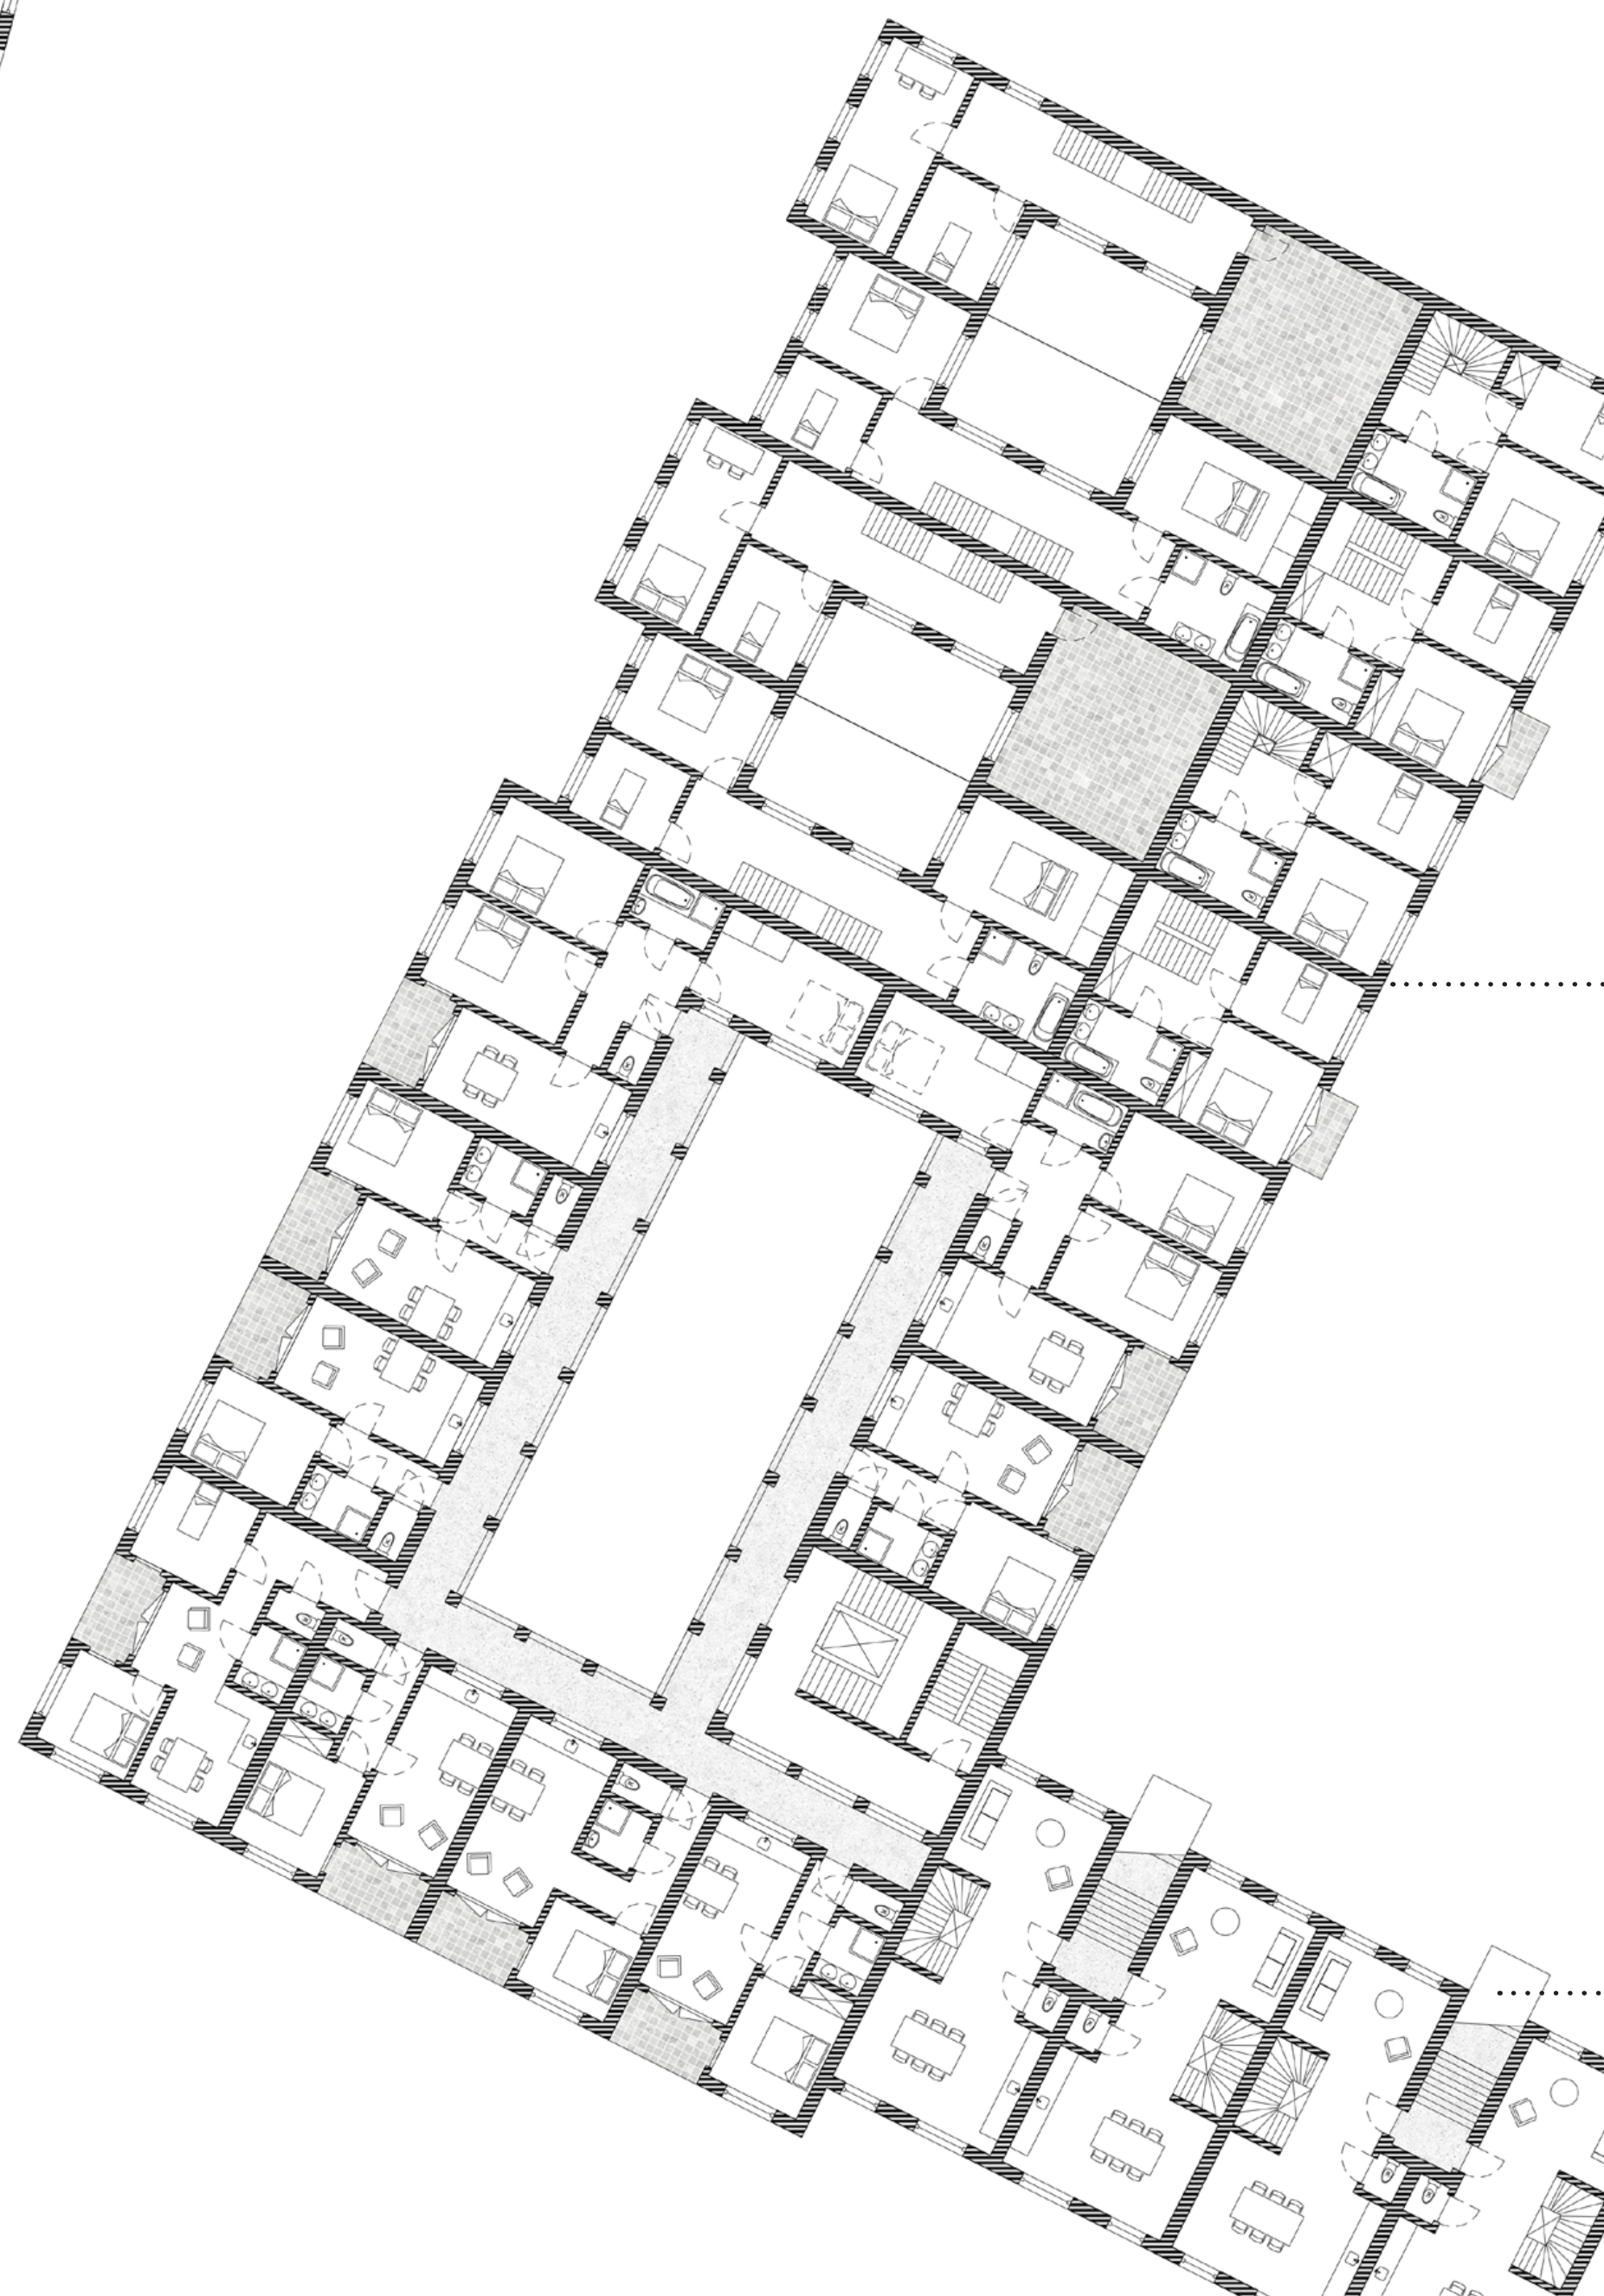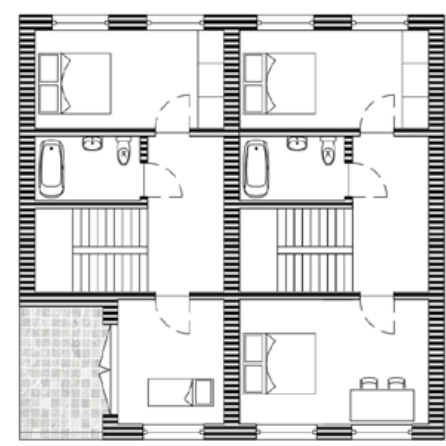

eerste verdieping



begane grond

