

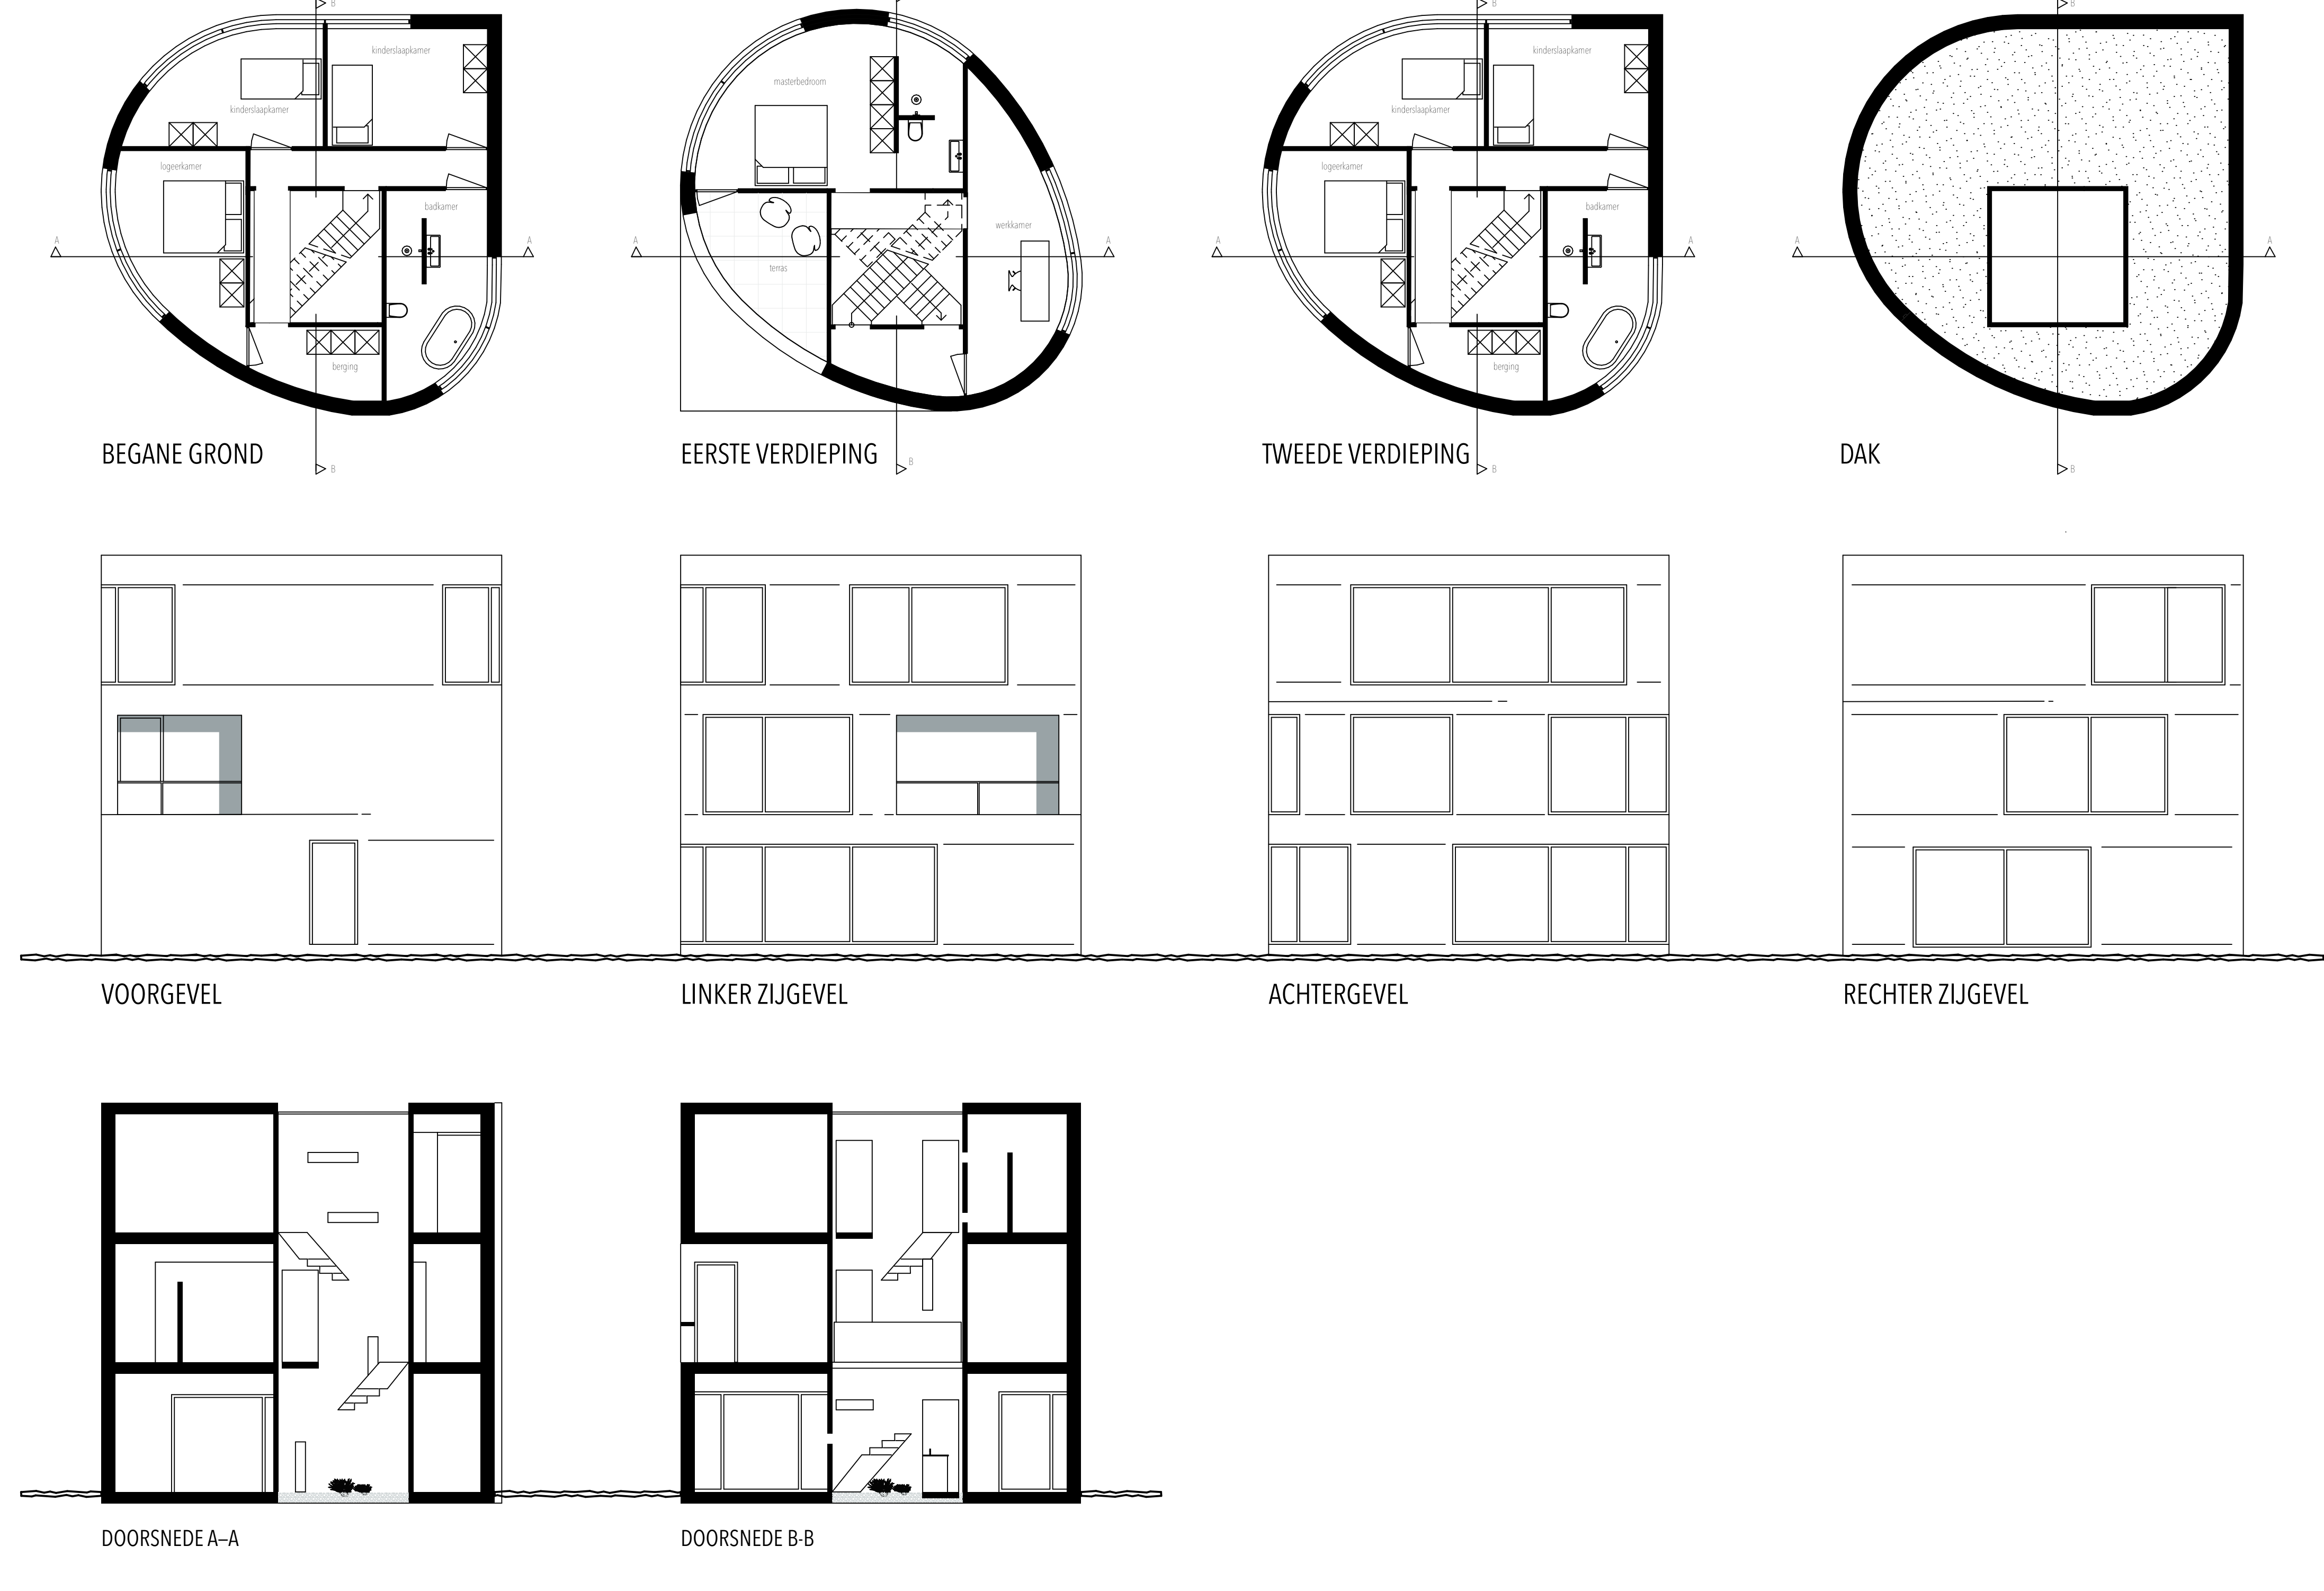
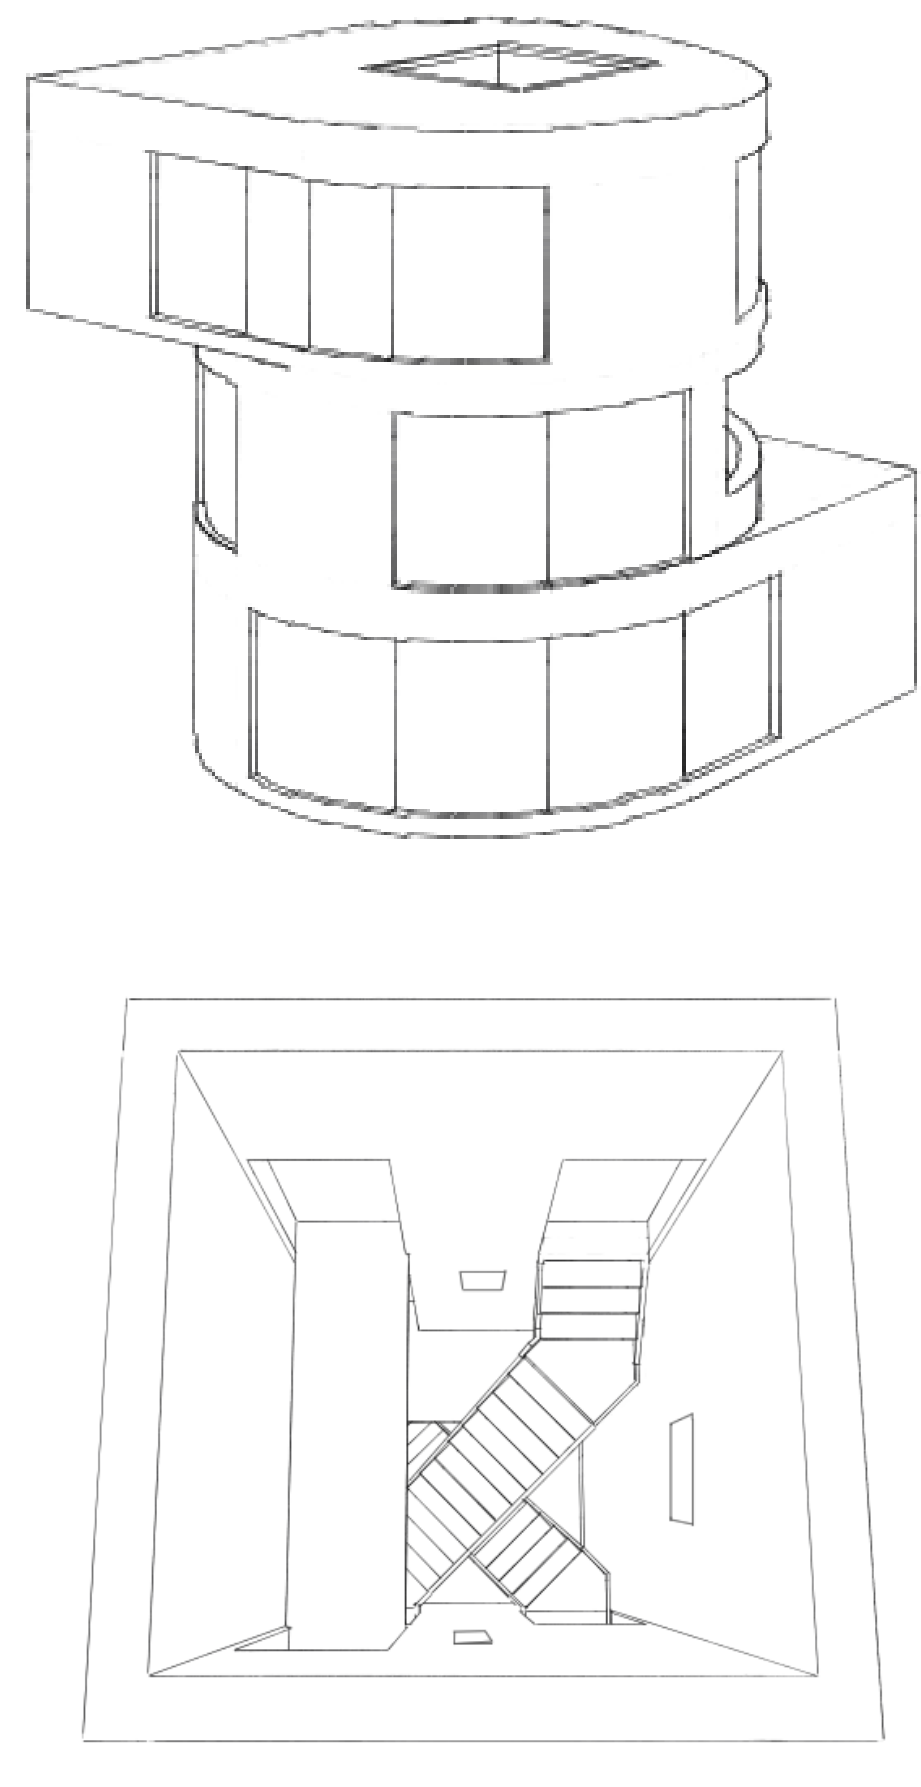


Elementair ontwerpen



HUIS 1 kubus 10x10x10 meter

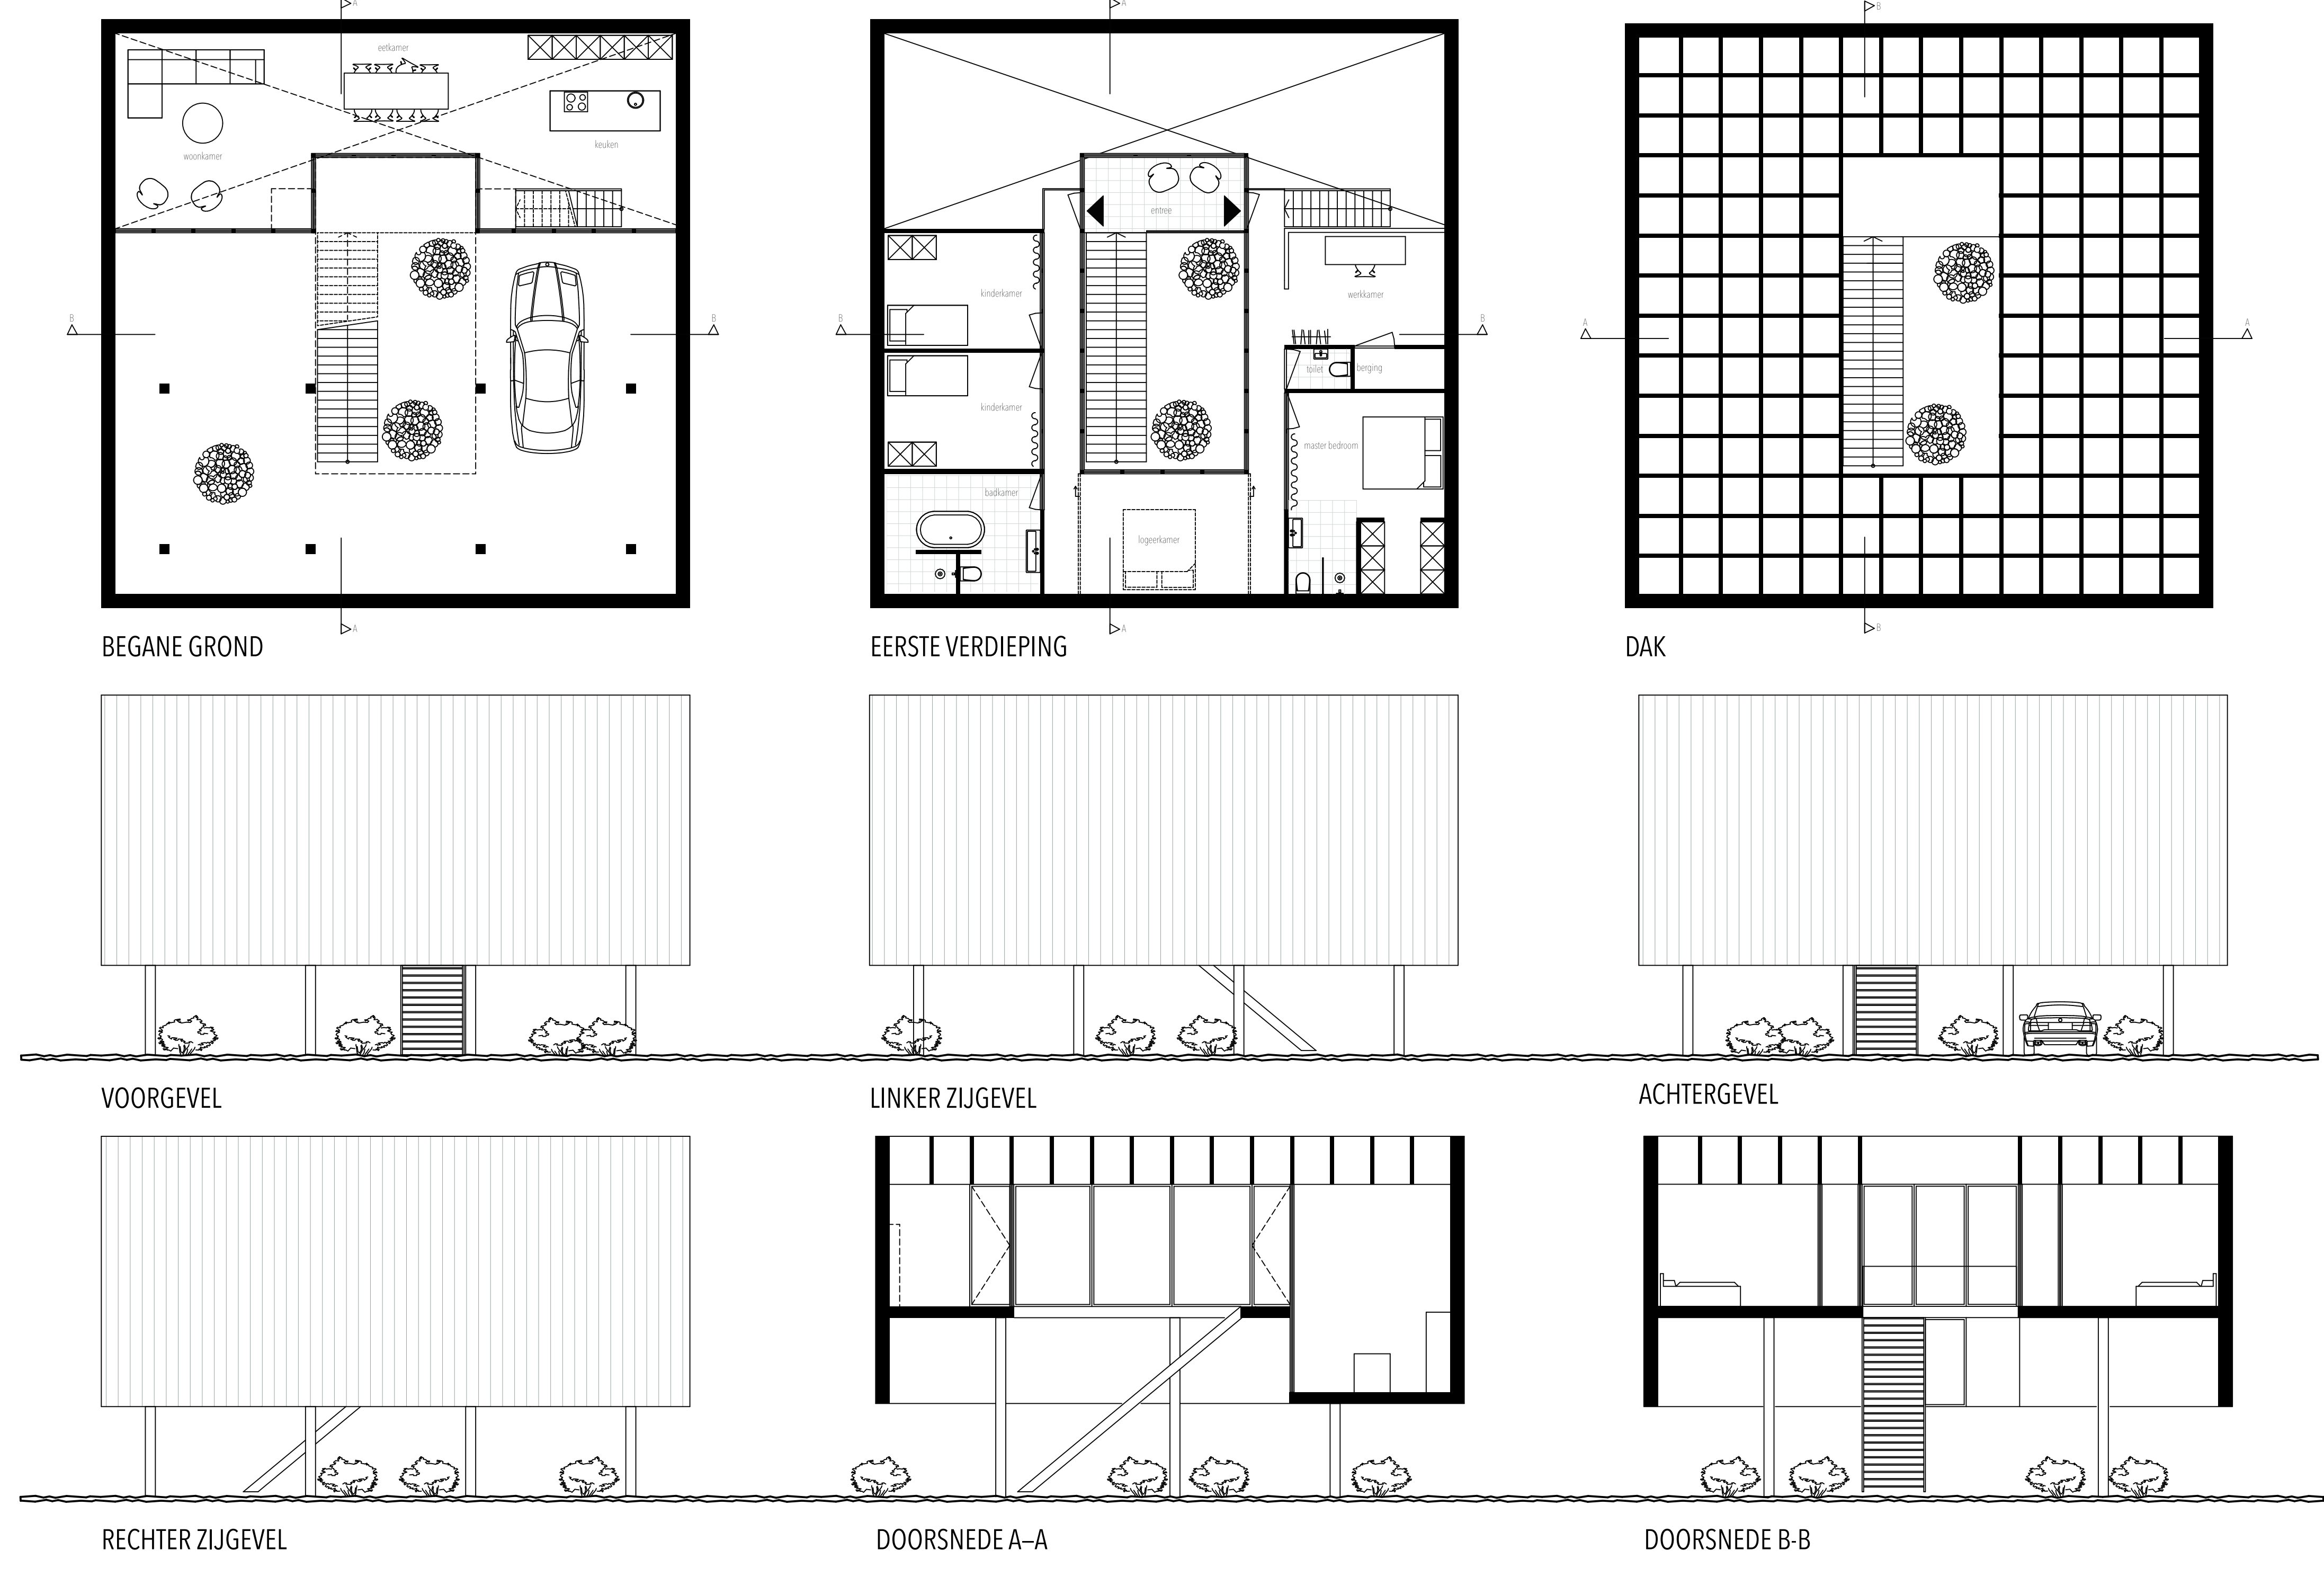


HUIS 2 Woning zonder gevelopeningen en een entree op 4,75 meter

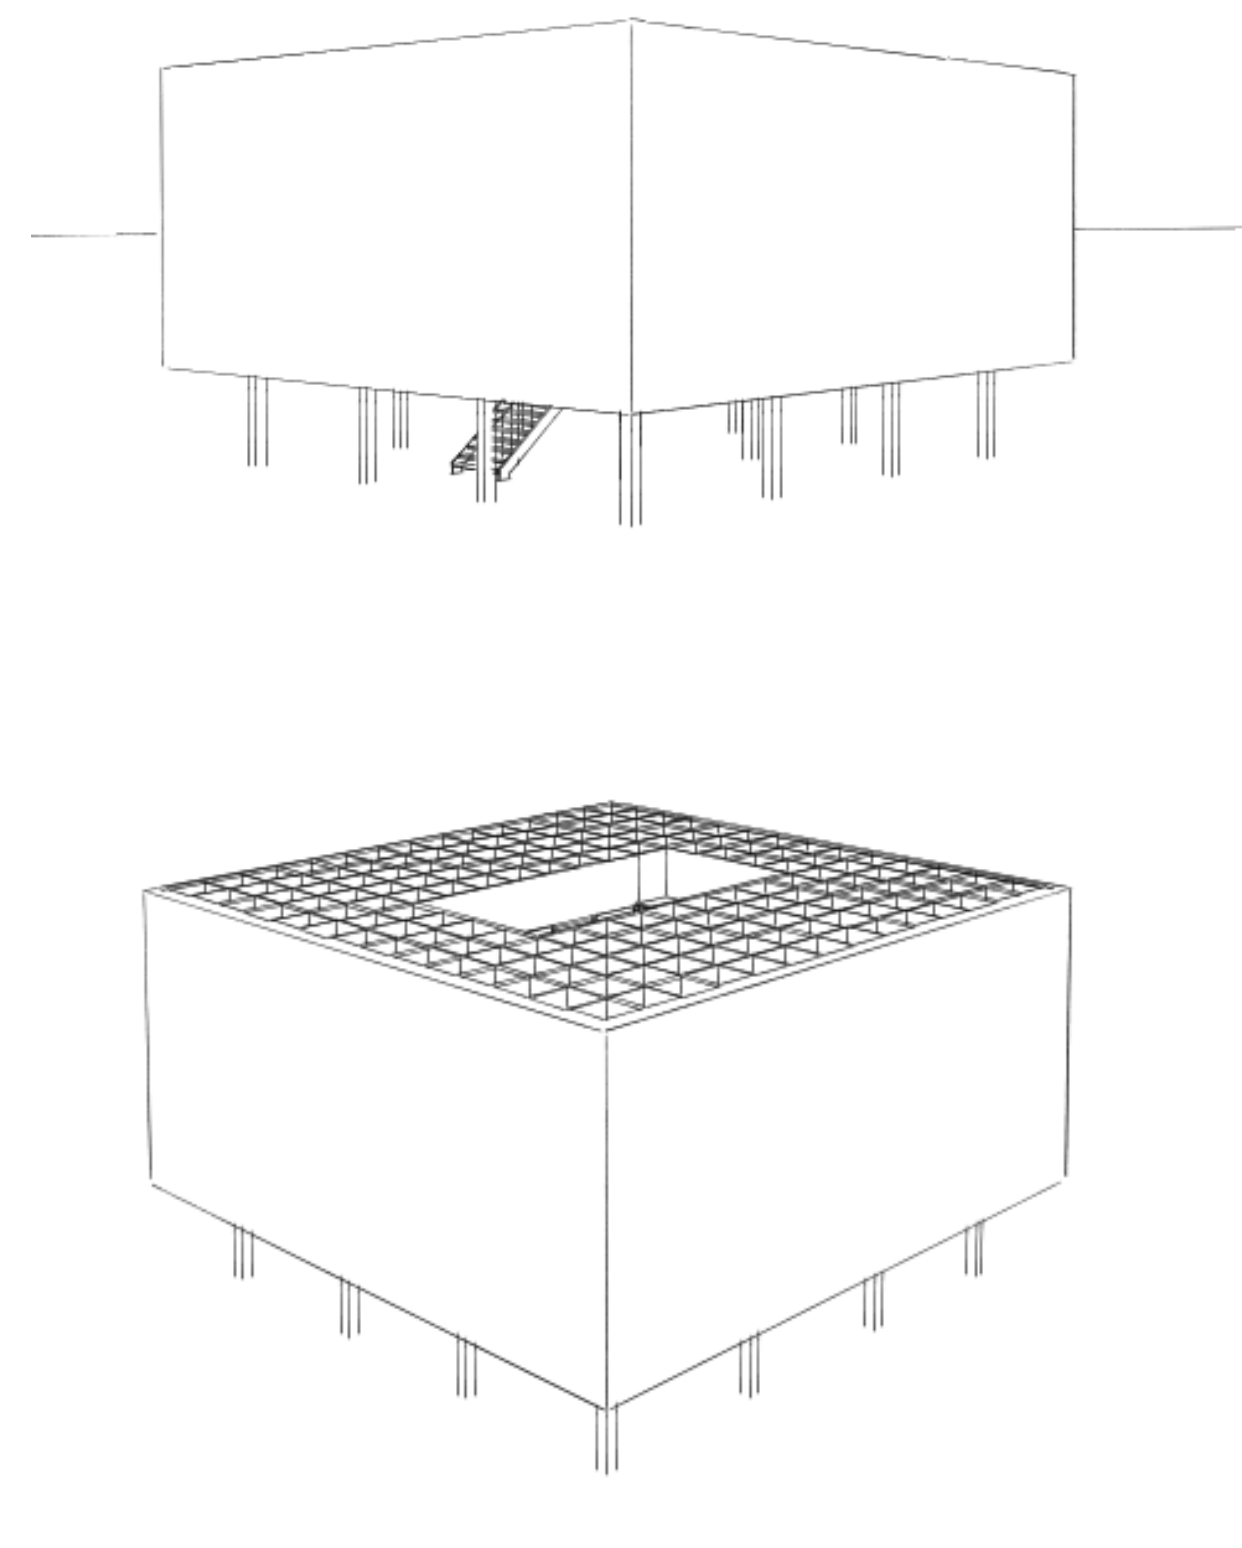

HUIS 3 Zwembad 12,5 x 3 meter

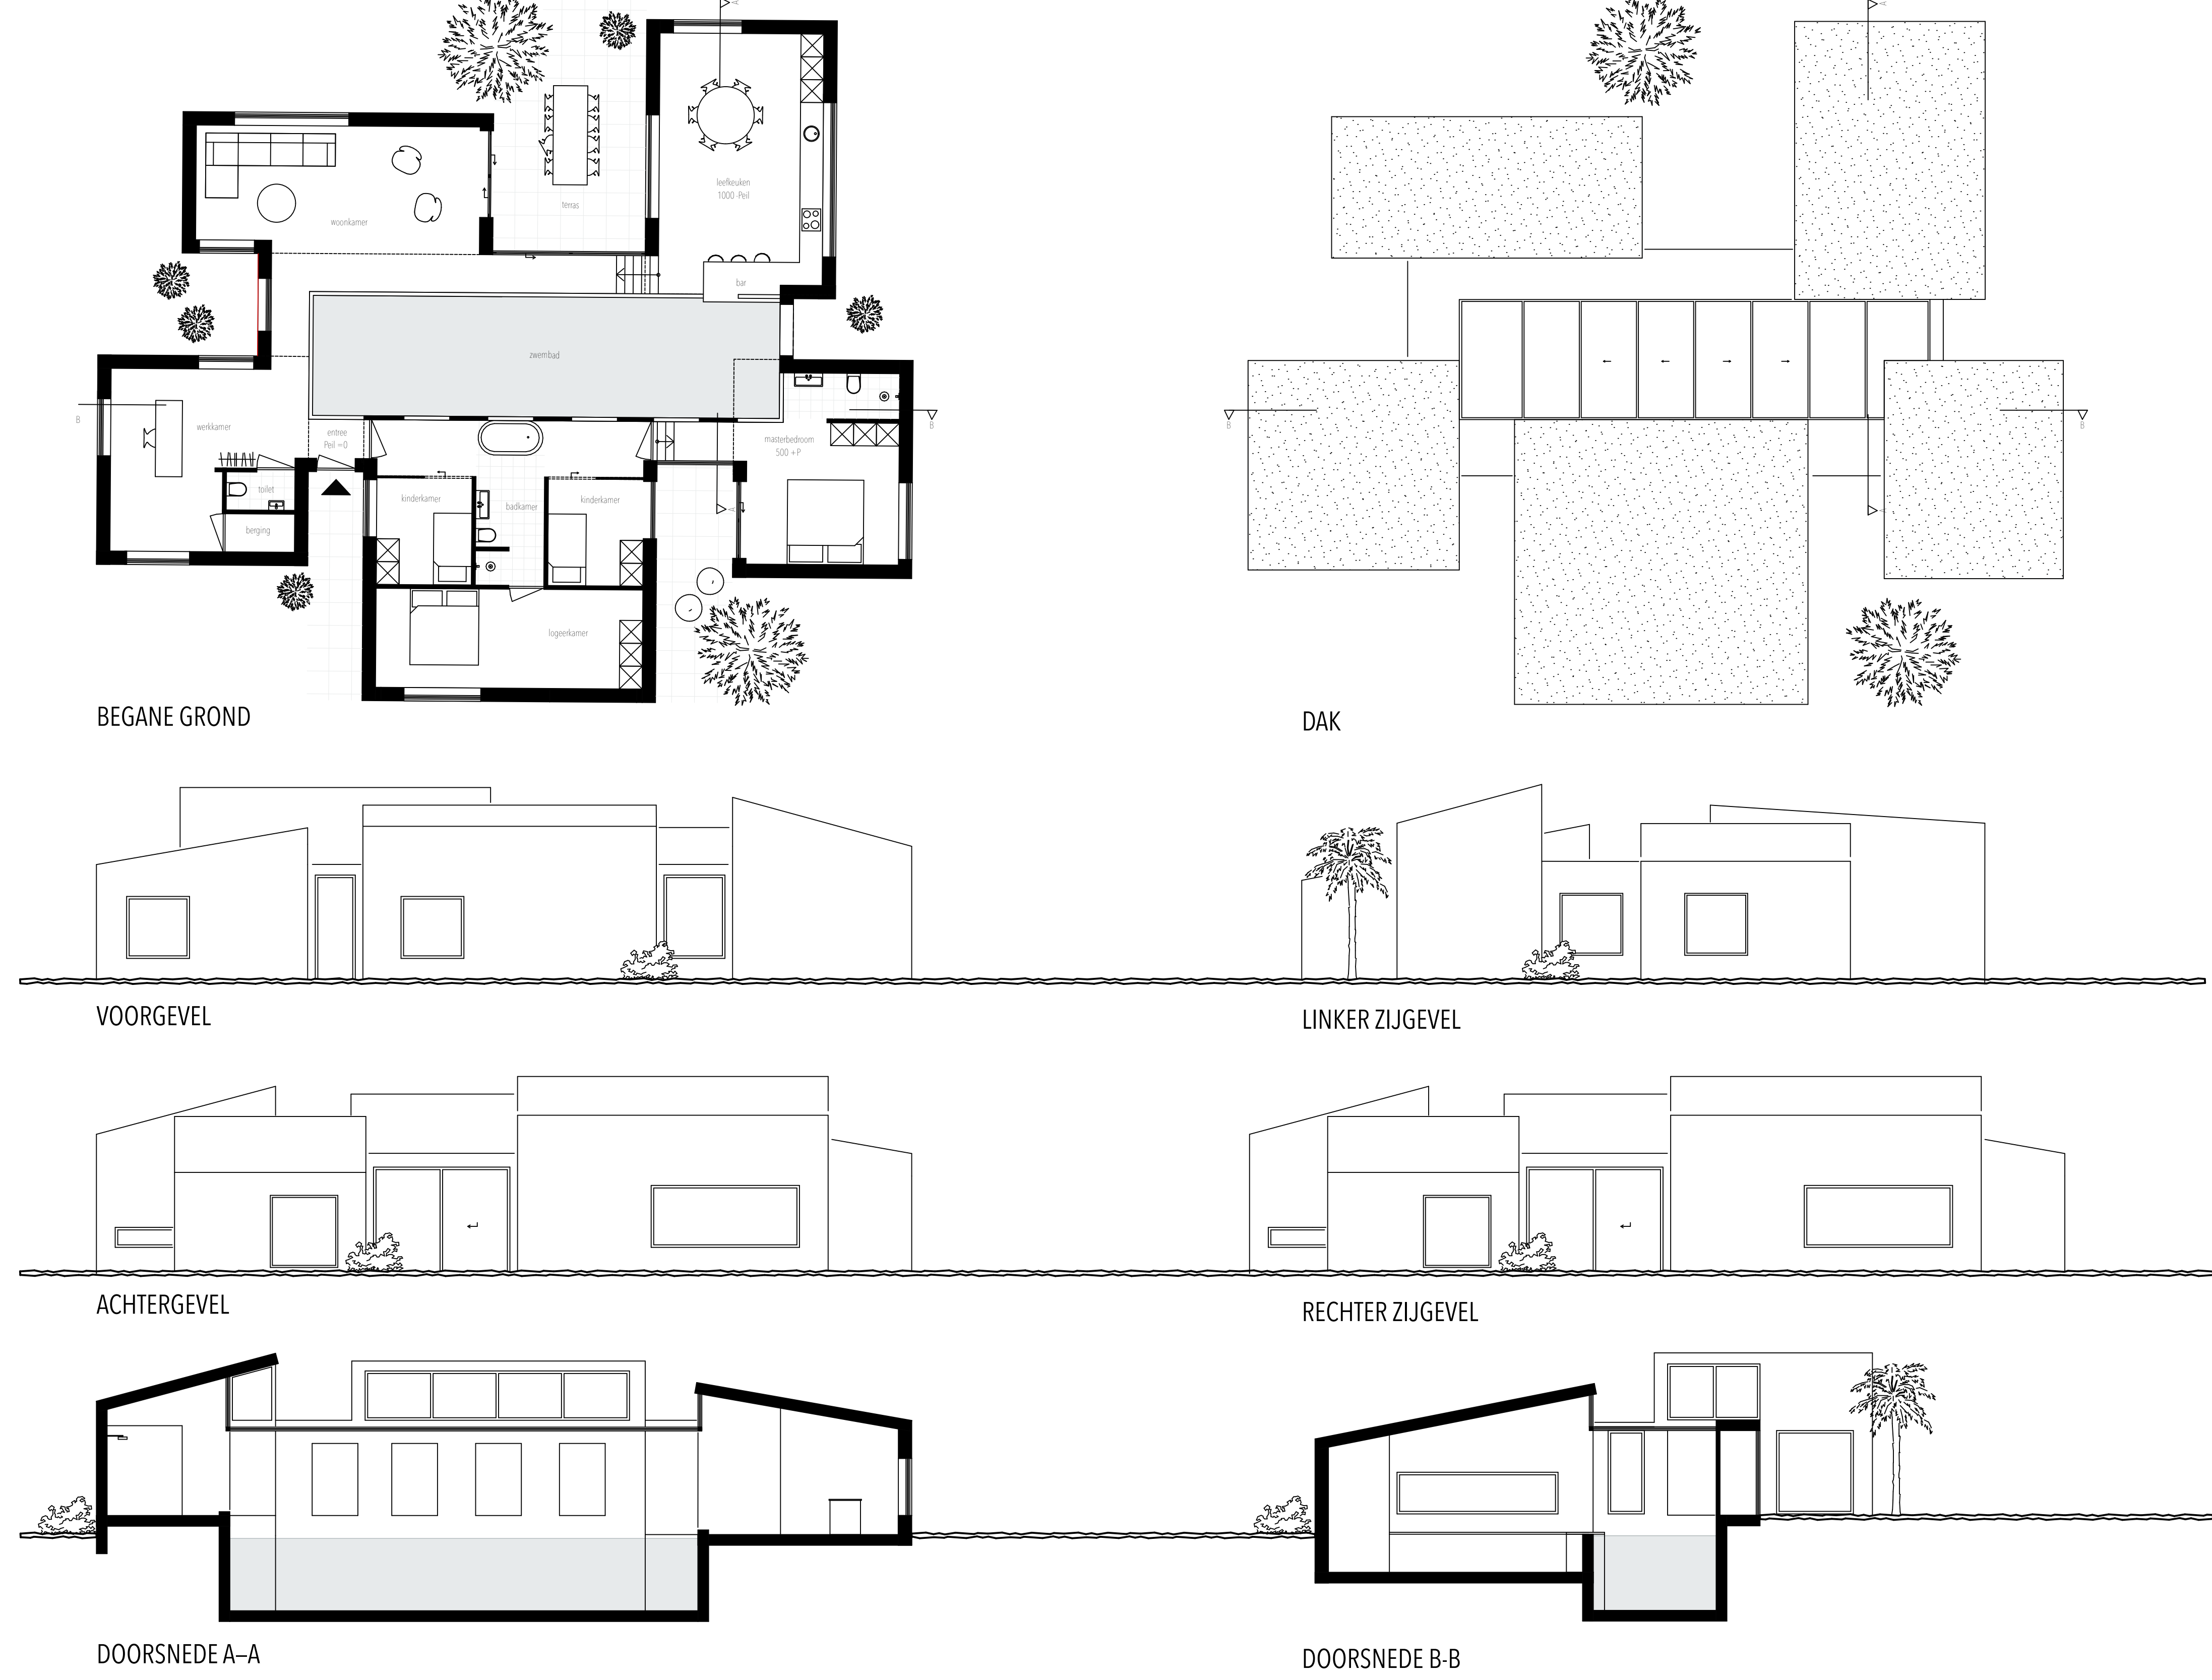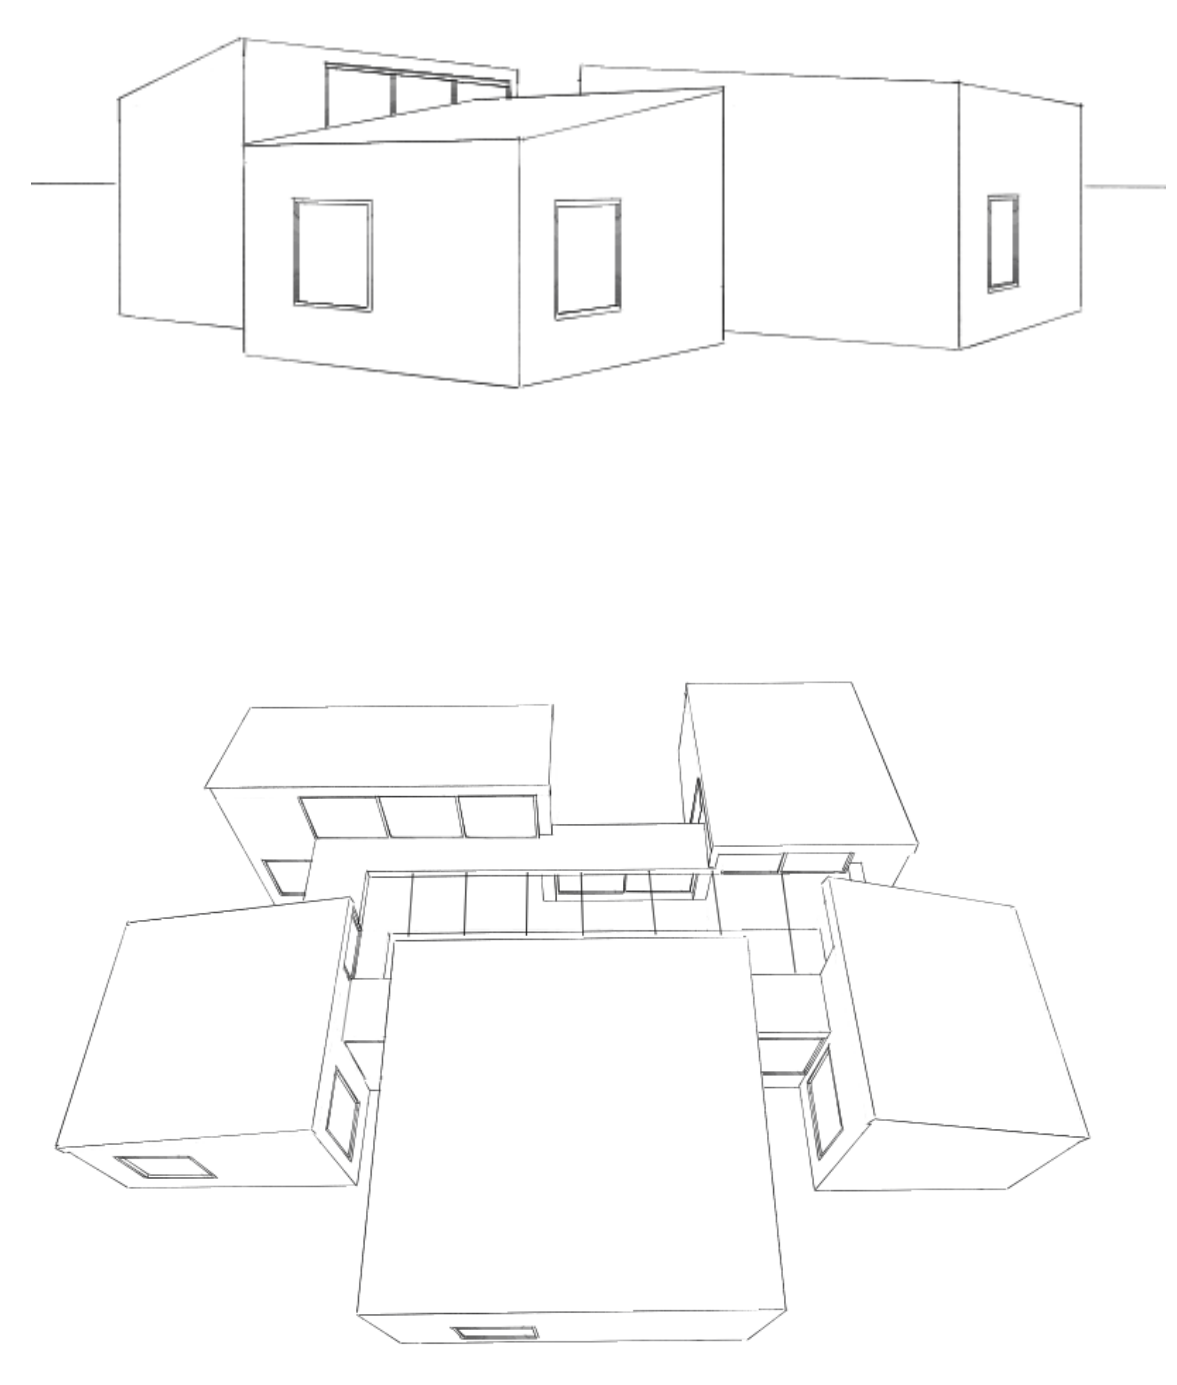

HUIS 4 250 meter boeken

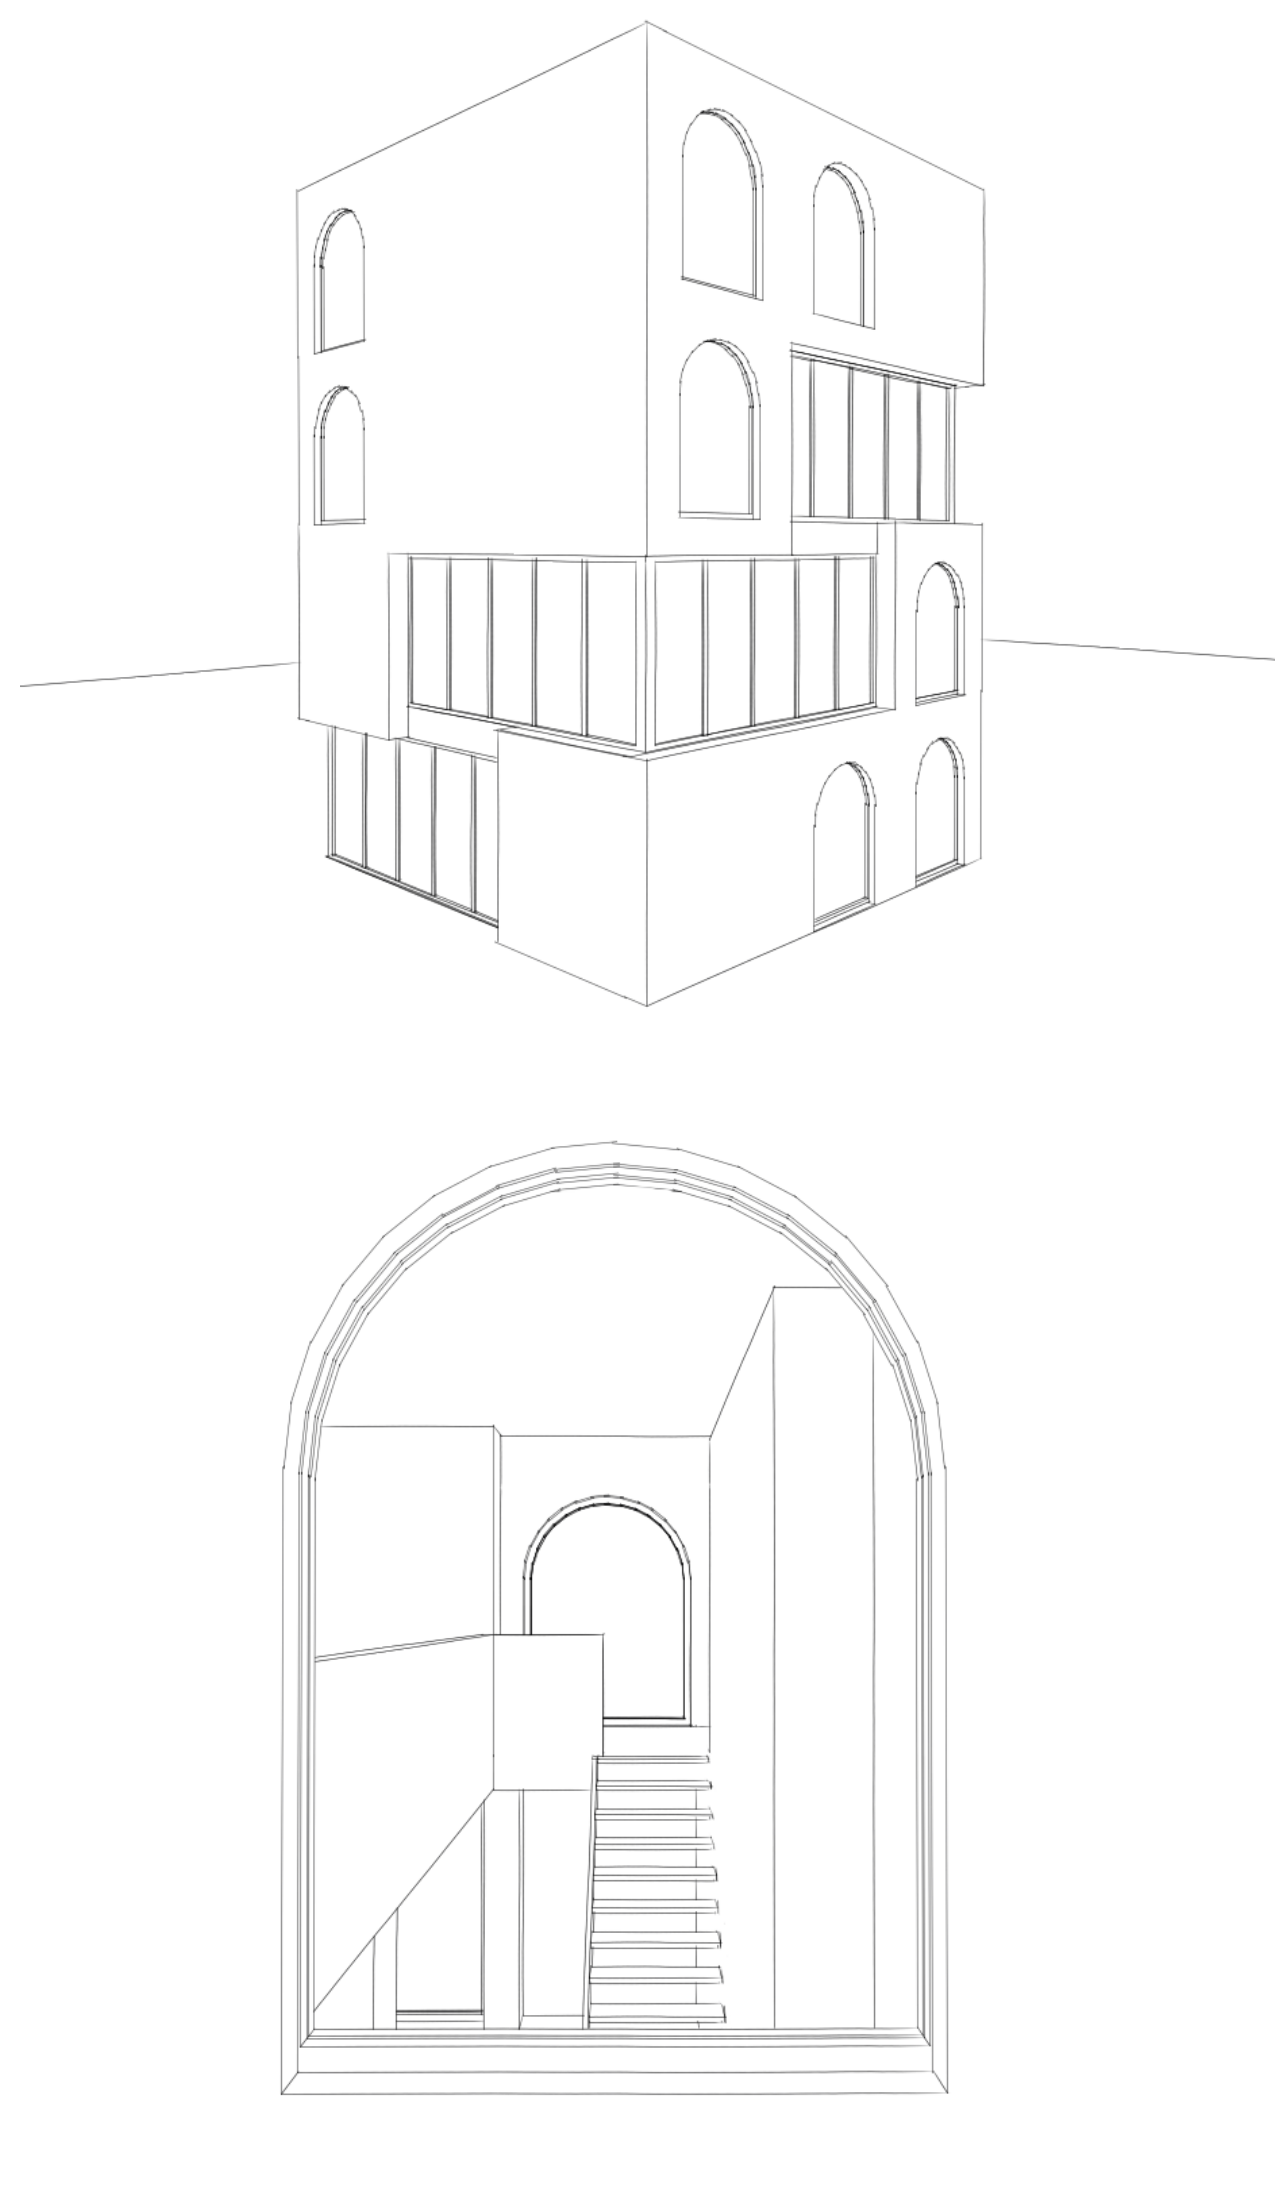

HUIS 5 Geen gang

