



Huis I

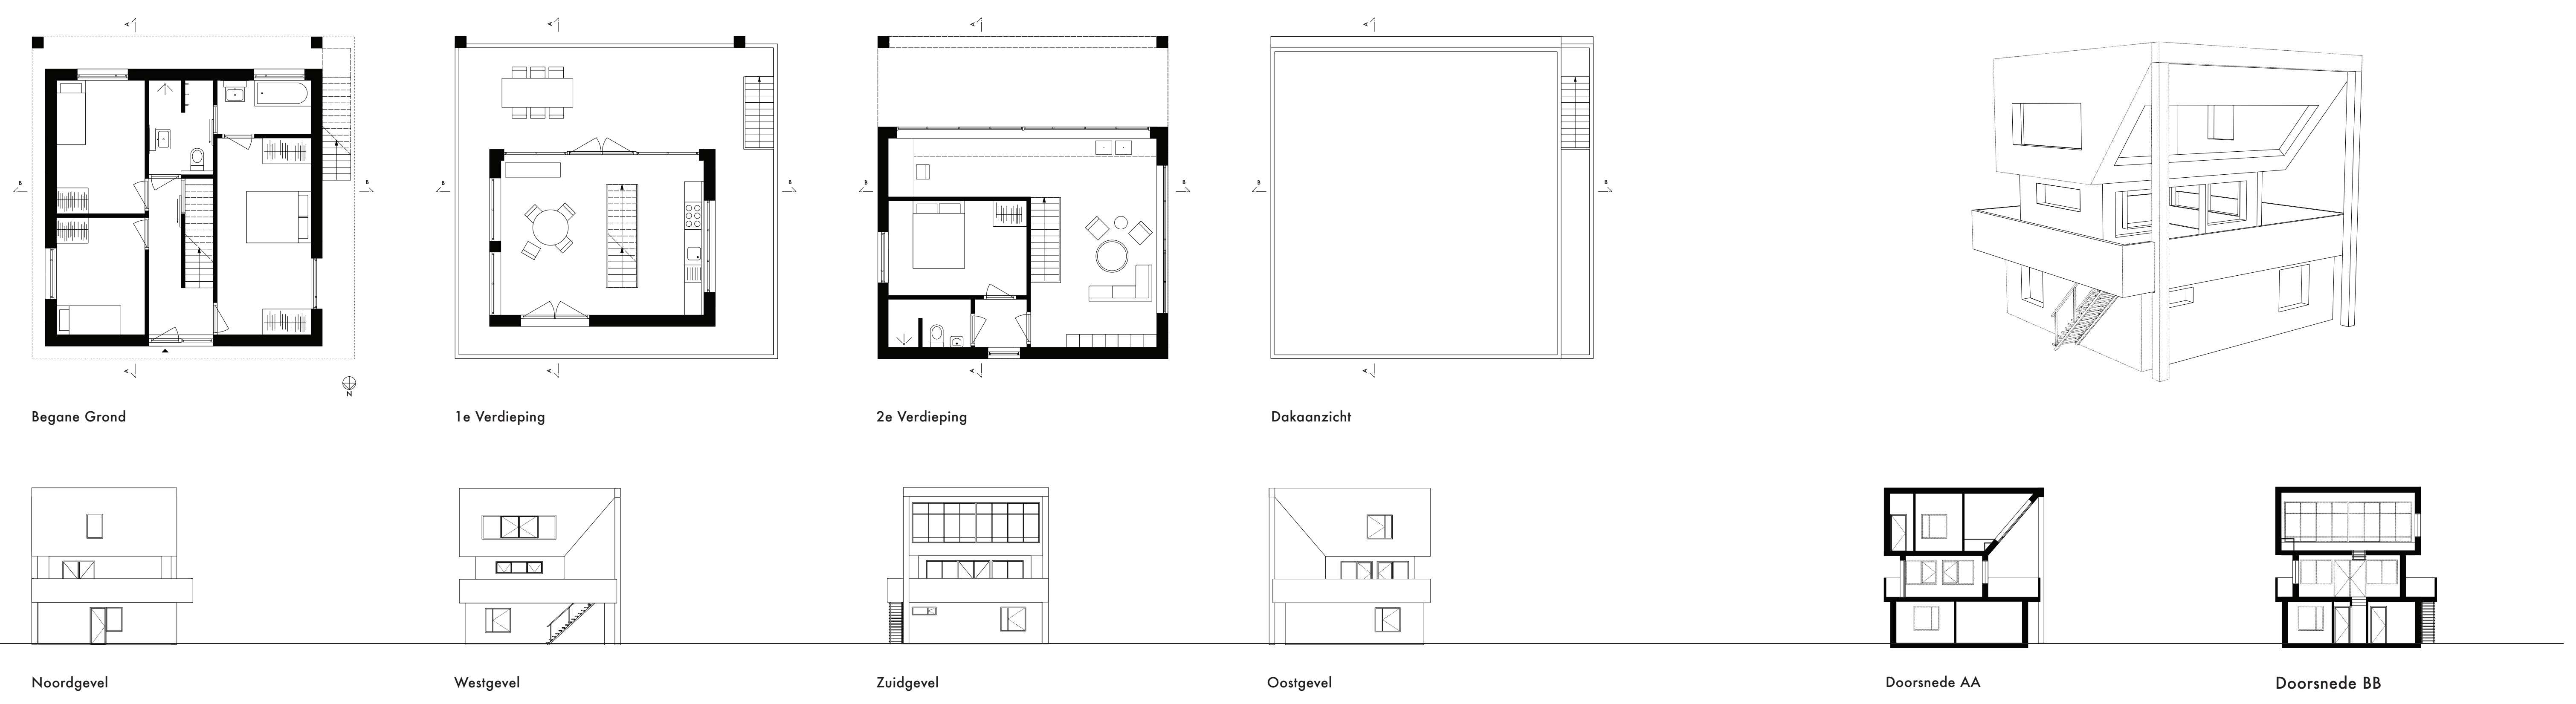


Huis II

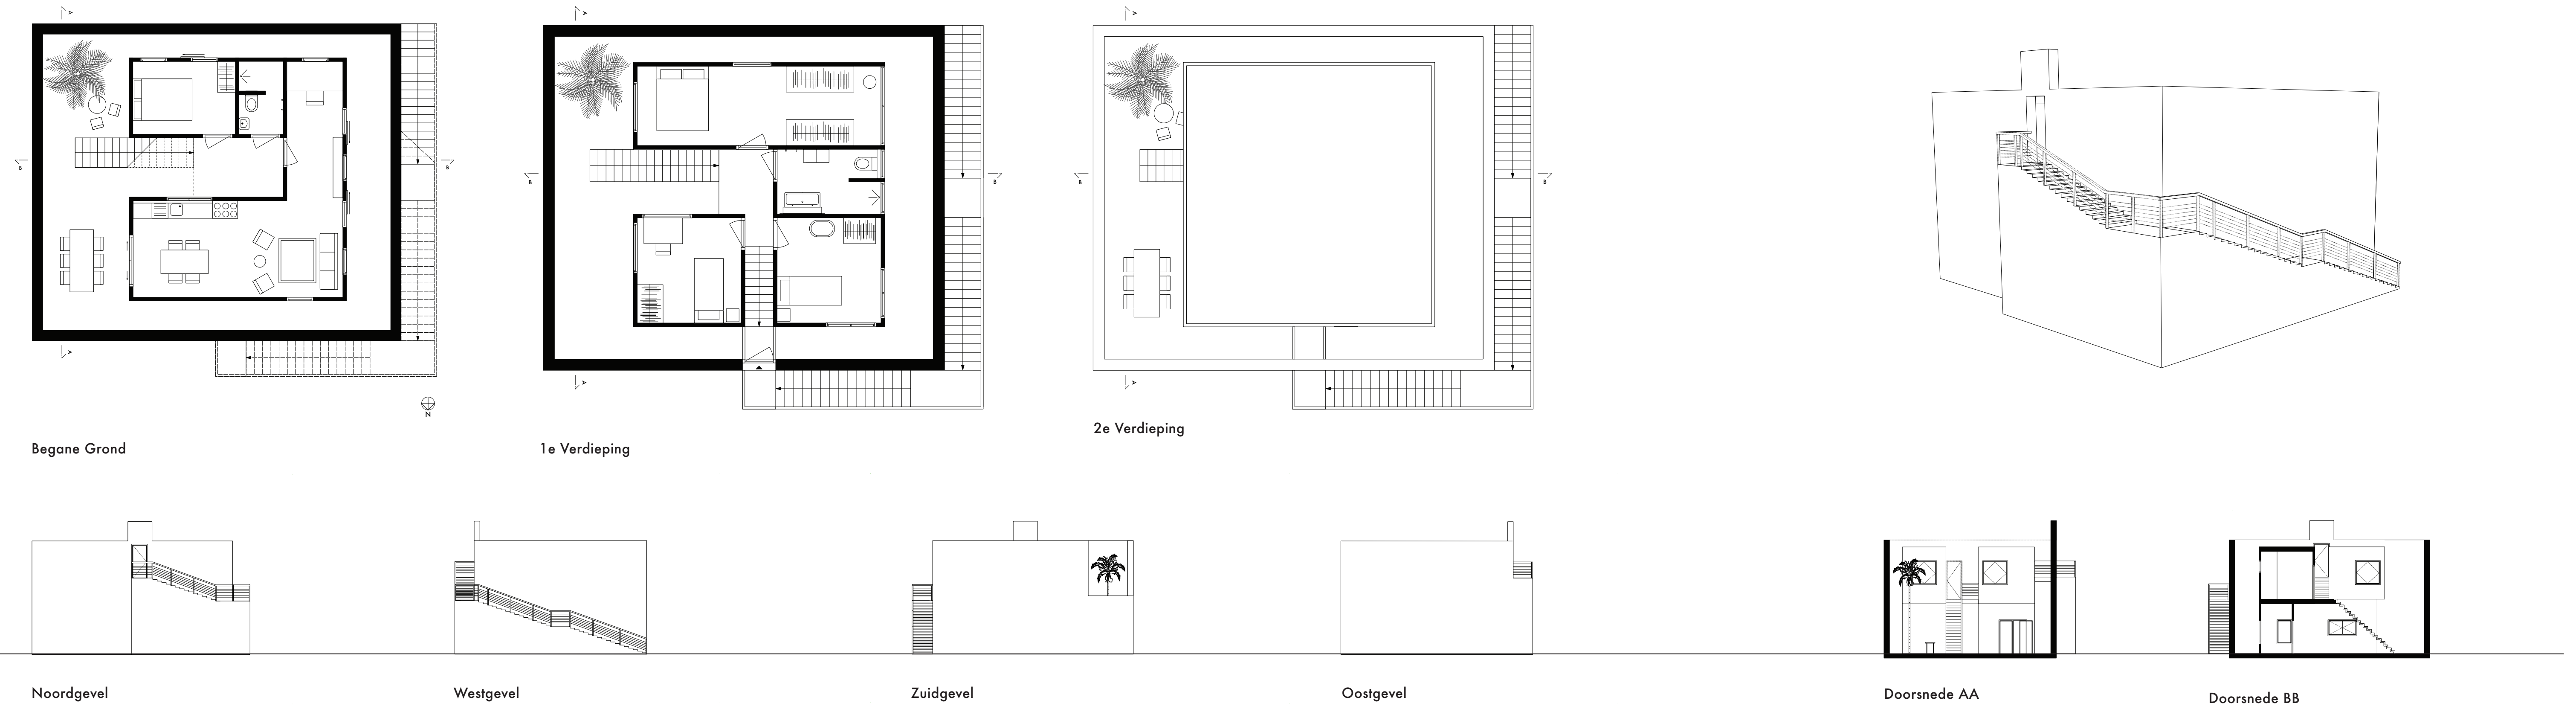

Huis III



Huis V

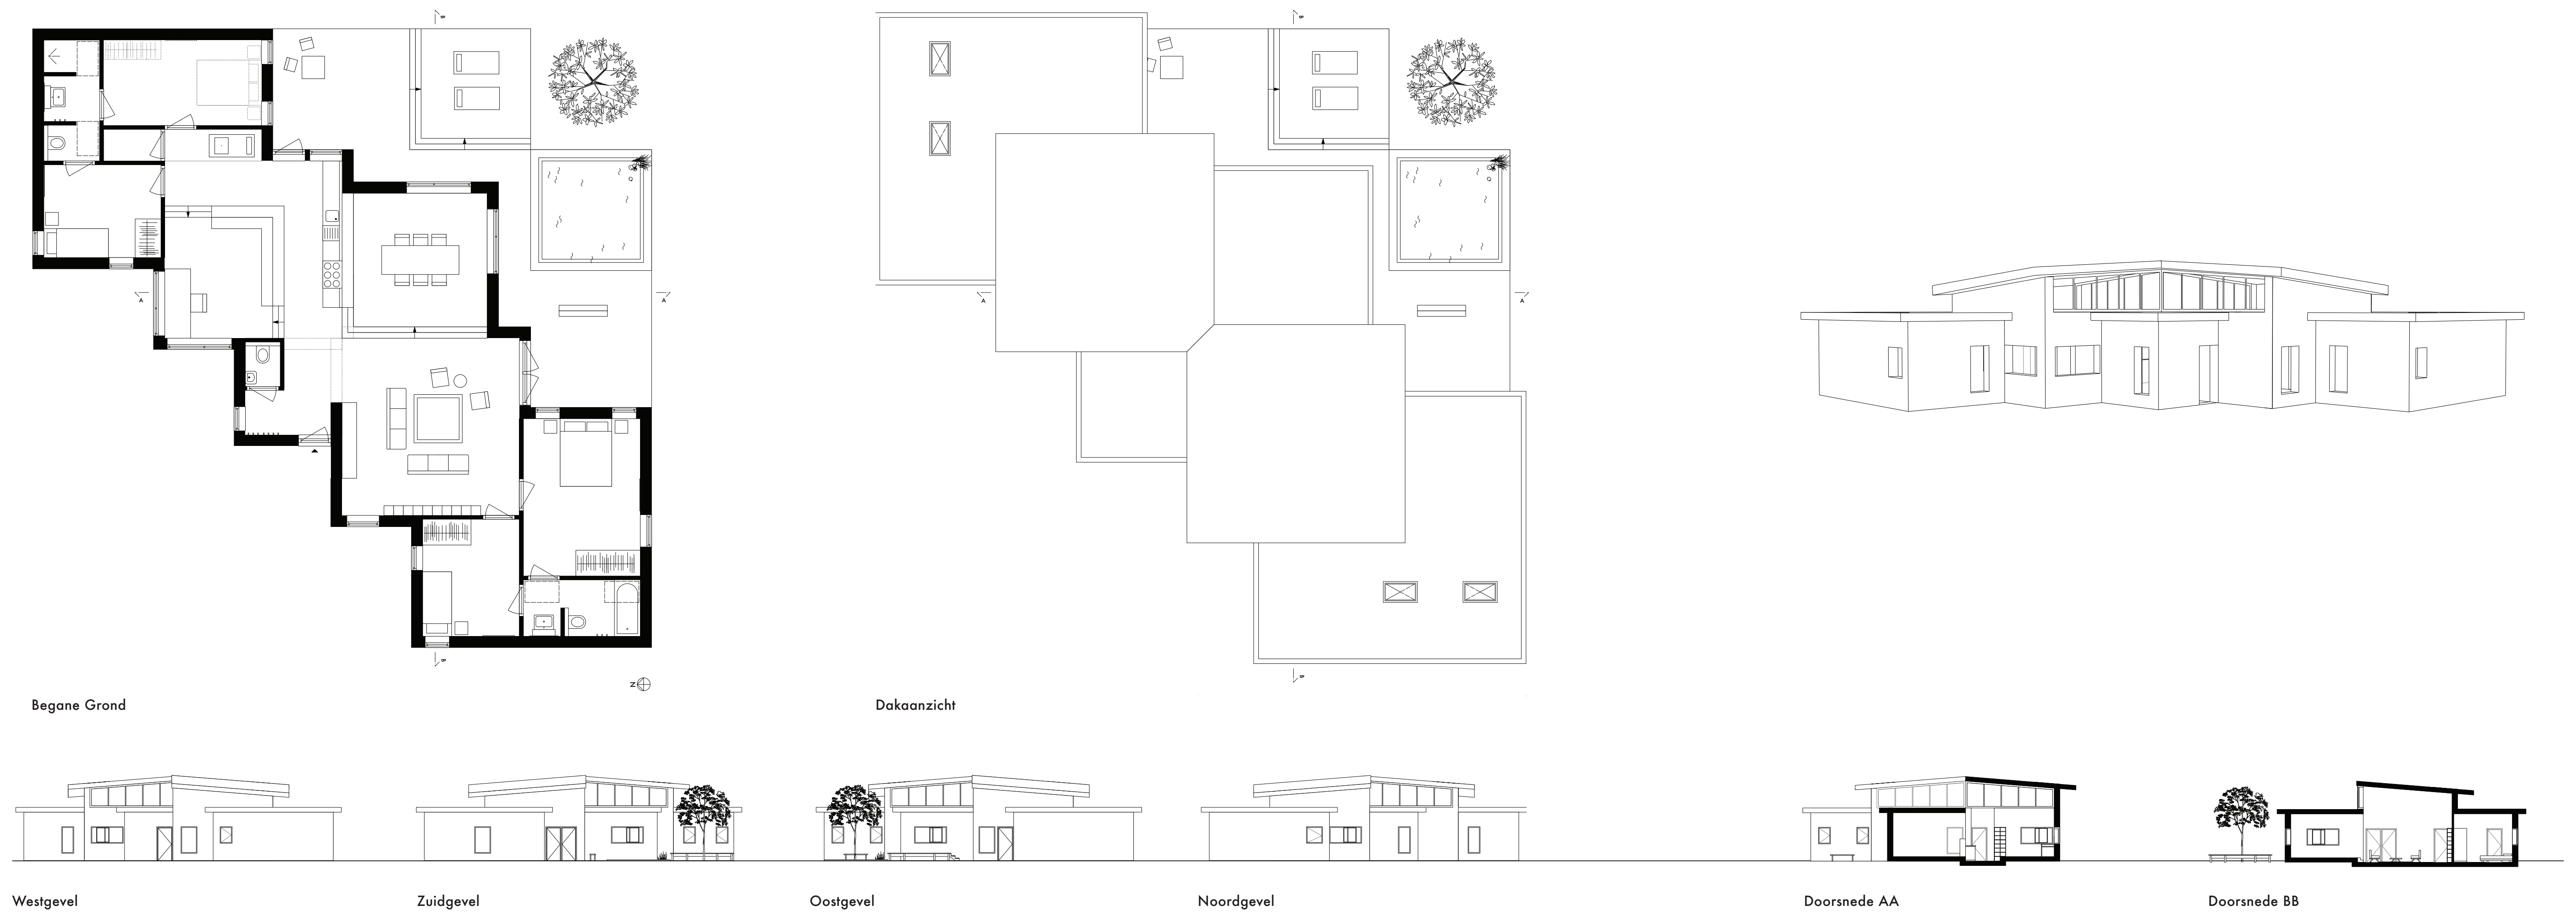

Huis IV

