


lobby begane grond  
1:200


- 1. entree
- 2. balie
- 3. eregalerij
- 4. eregalerij
- 5. altaar 1
- 6. altaar 2
- 7. altaar 3
- 8. lift
- 9. leidingschacht
- 10. trappenhuis
- 11. entree (personeel)

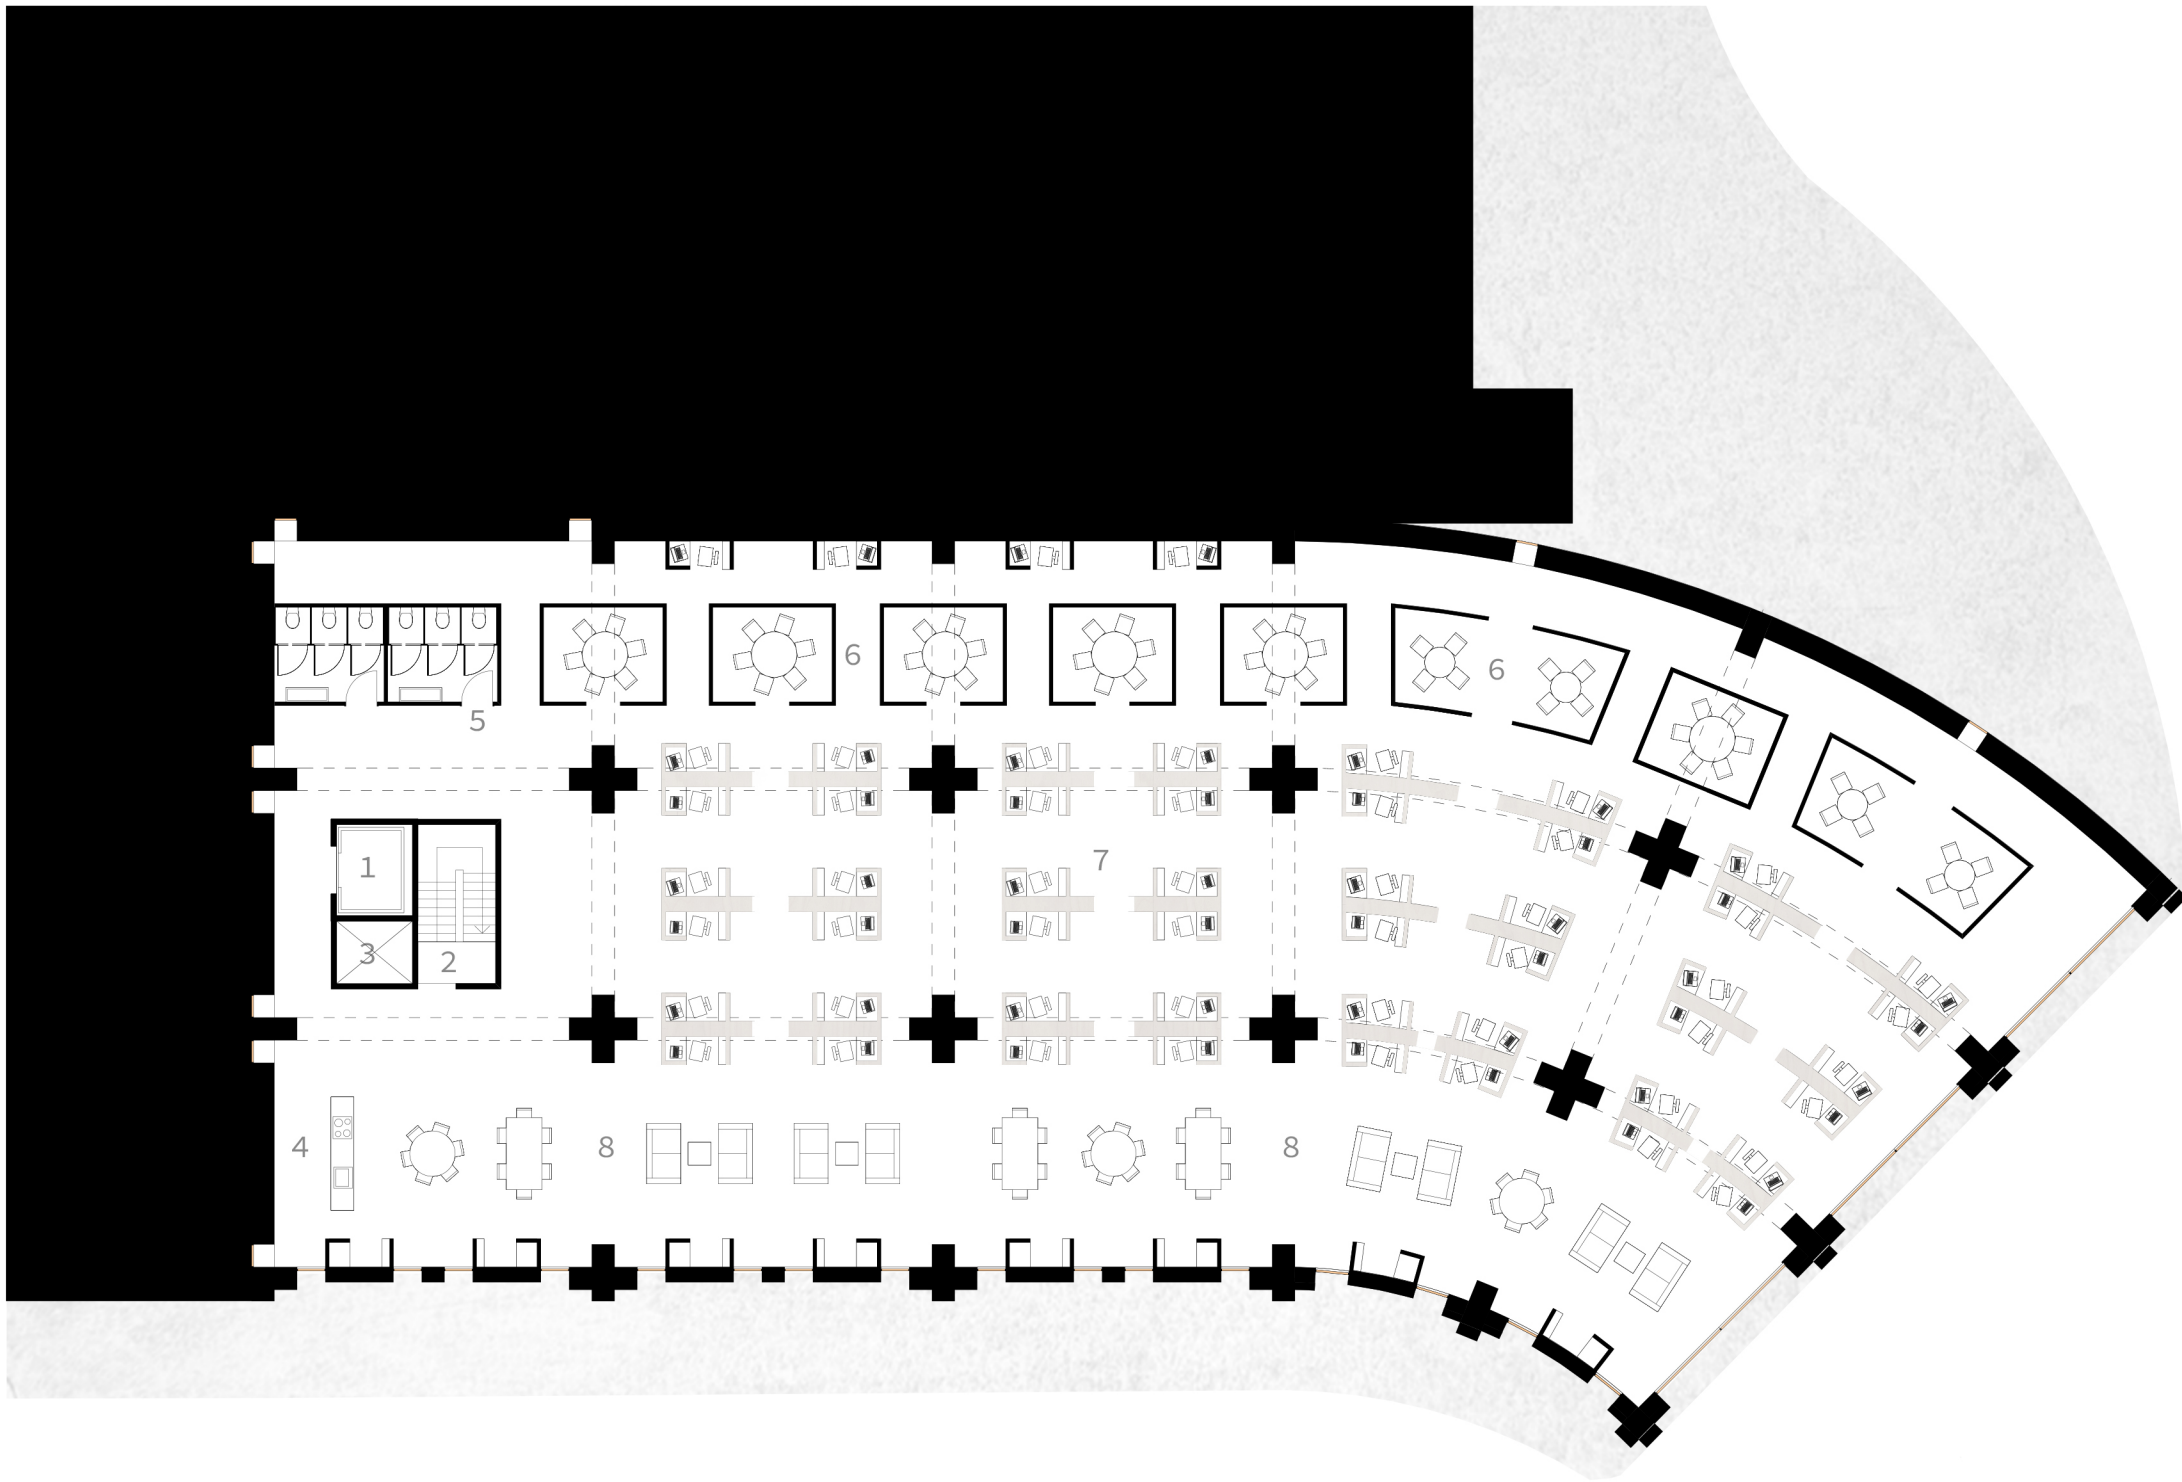


kantoren 1e verdieping  
1:200


- 1. lift
- 2. trappenhuis
- 3. leidingschacht
- 4. pantry
- 5. toiletten
- 6. besloten werkplekken
- 7. cubicles
- 8. open werkplekken

Gevelaanzicht #1  
1:200

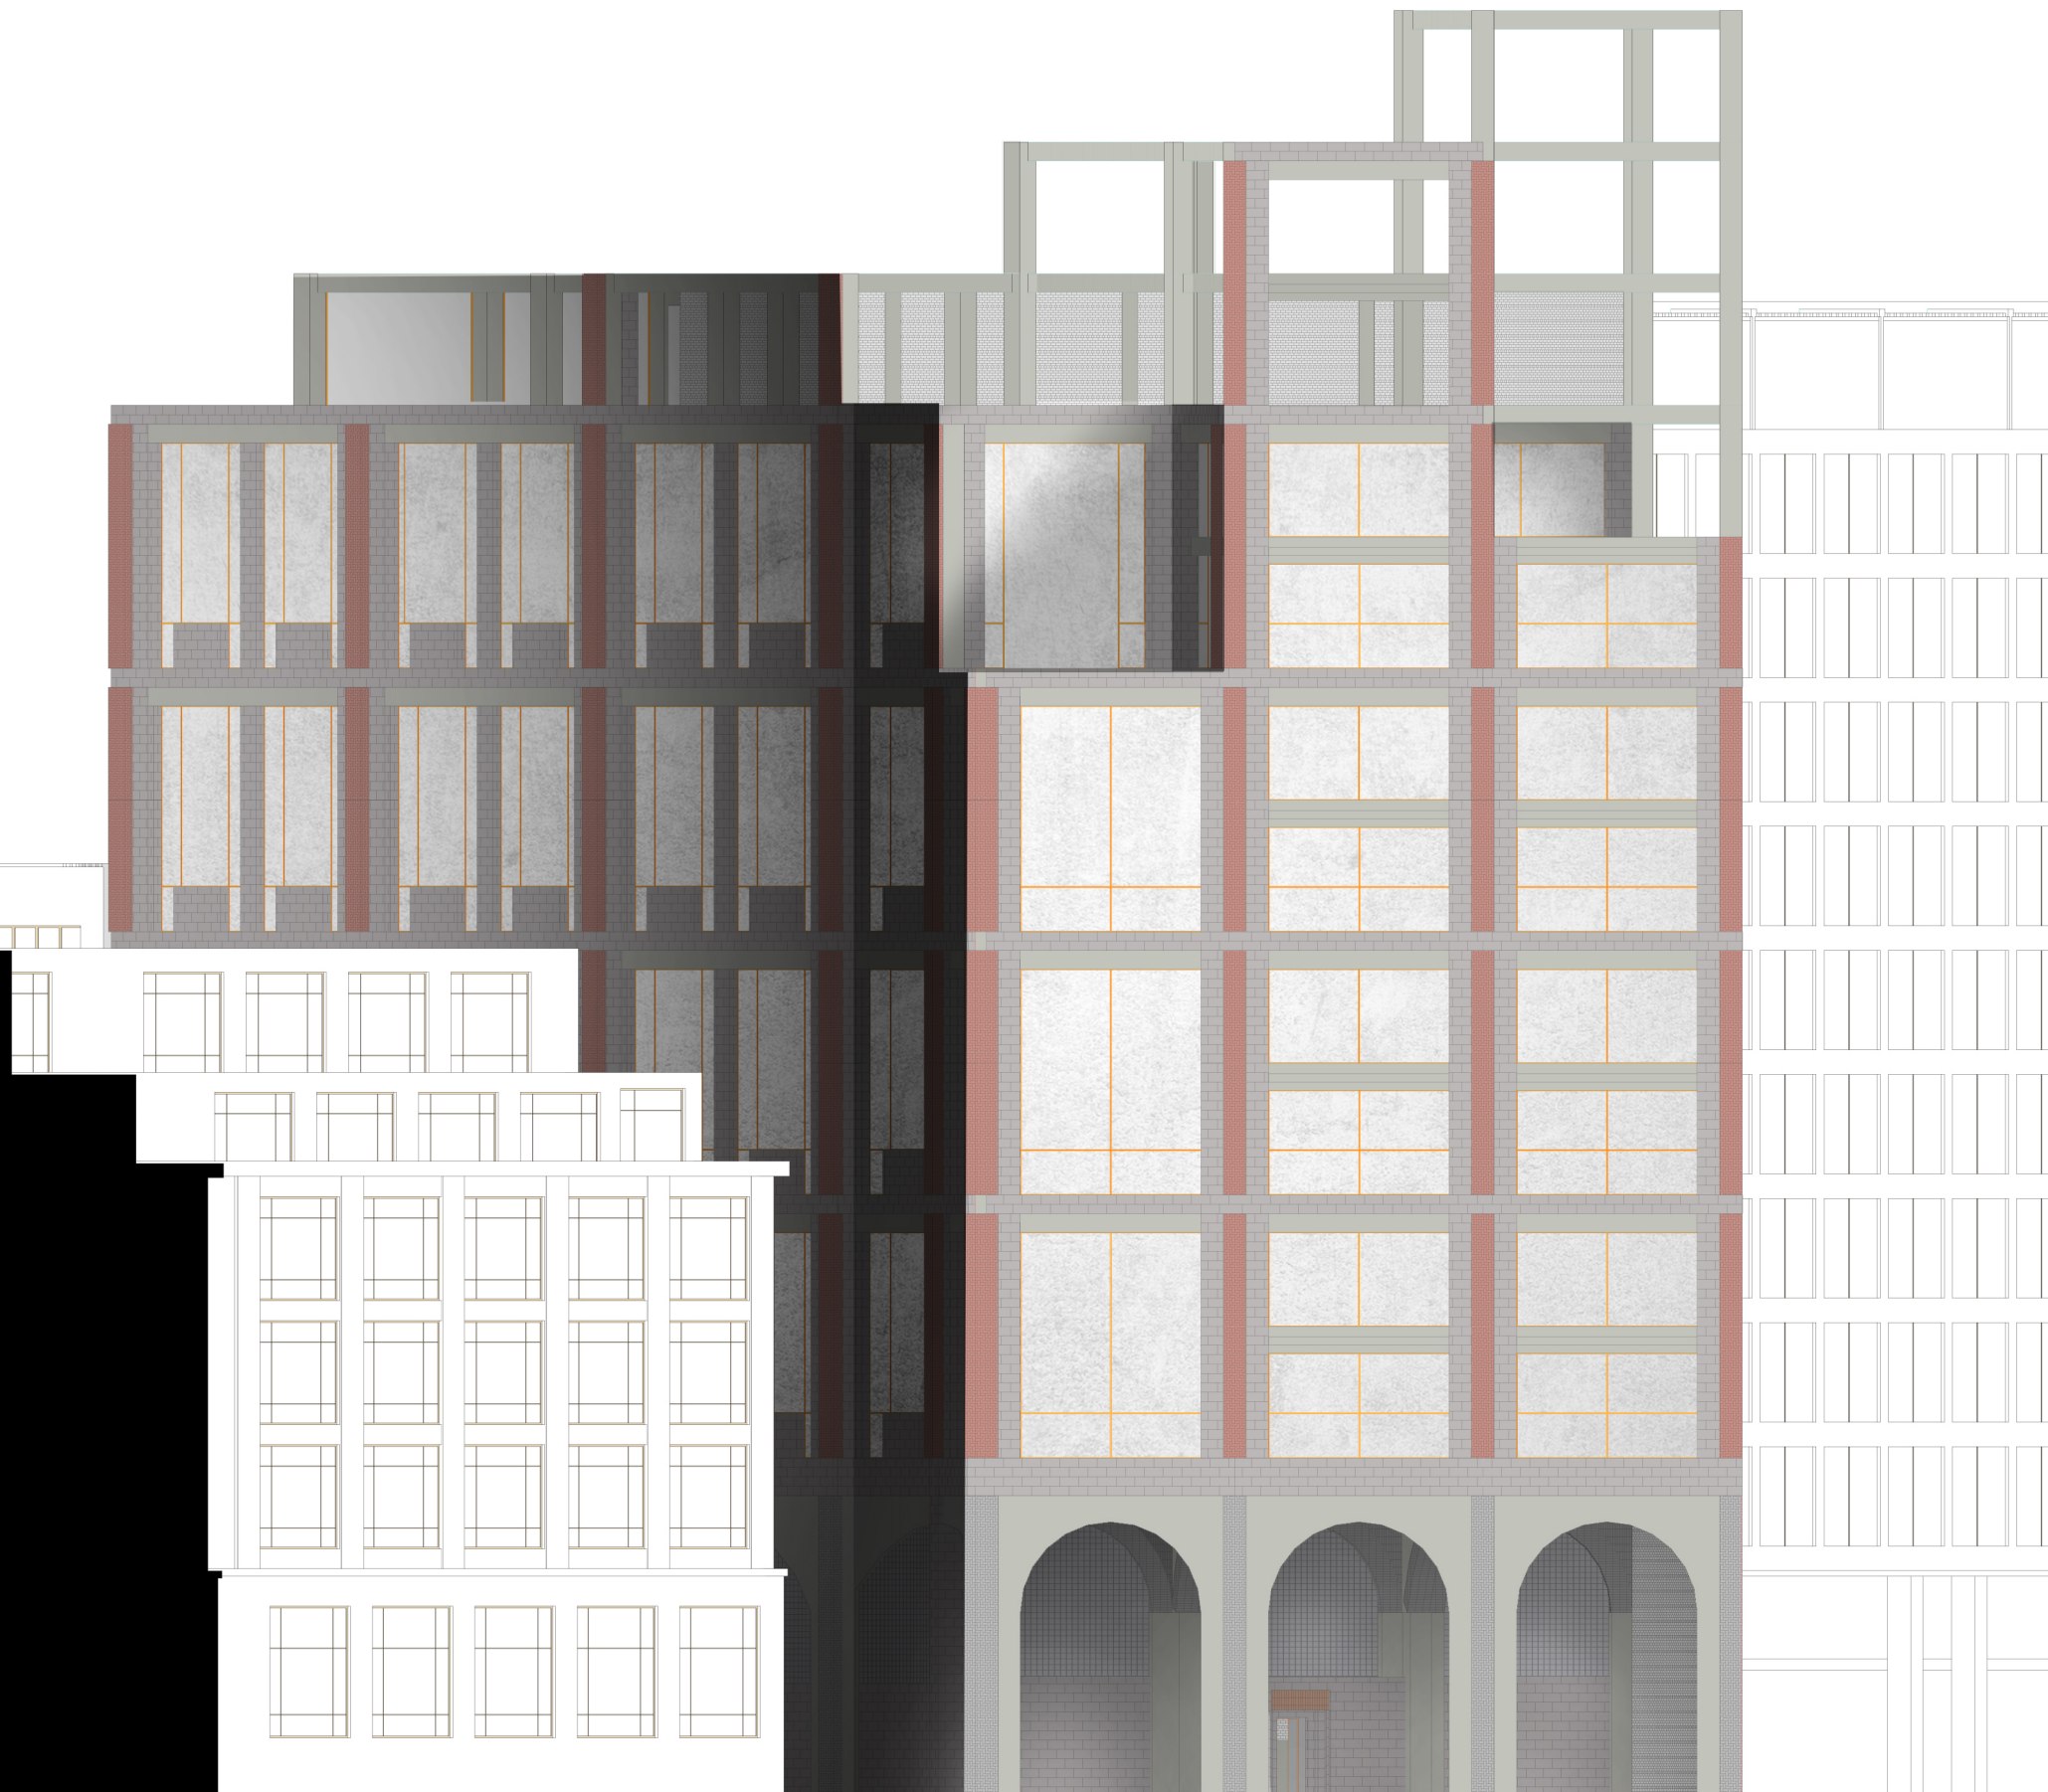


Doorsnede dwars  
1:200

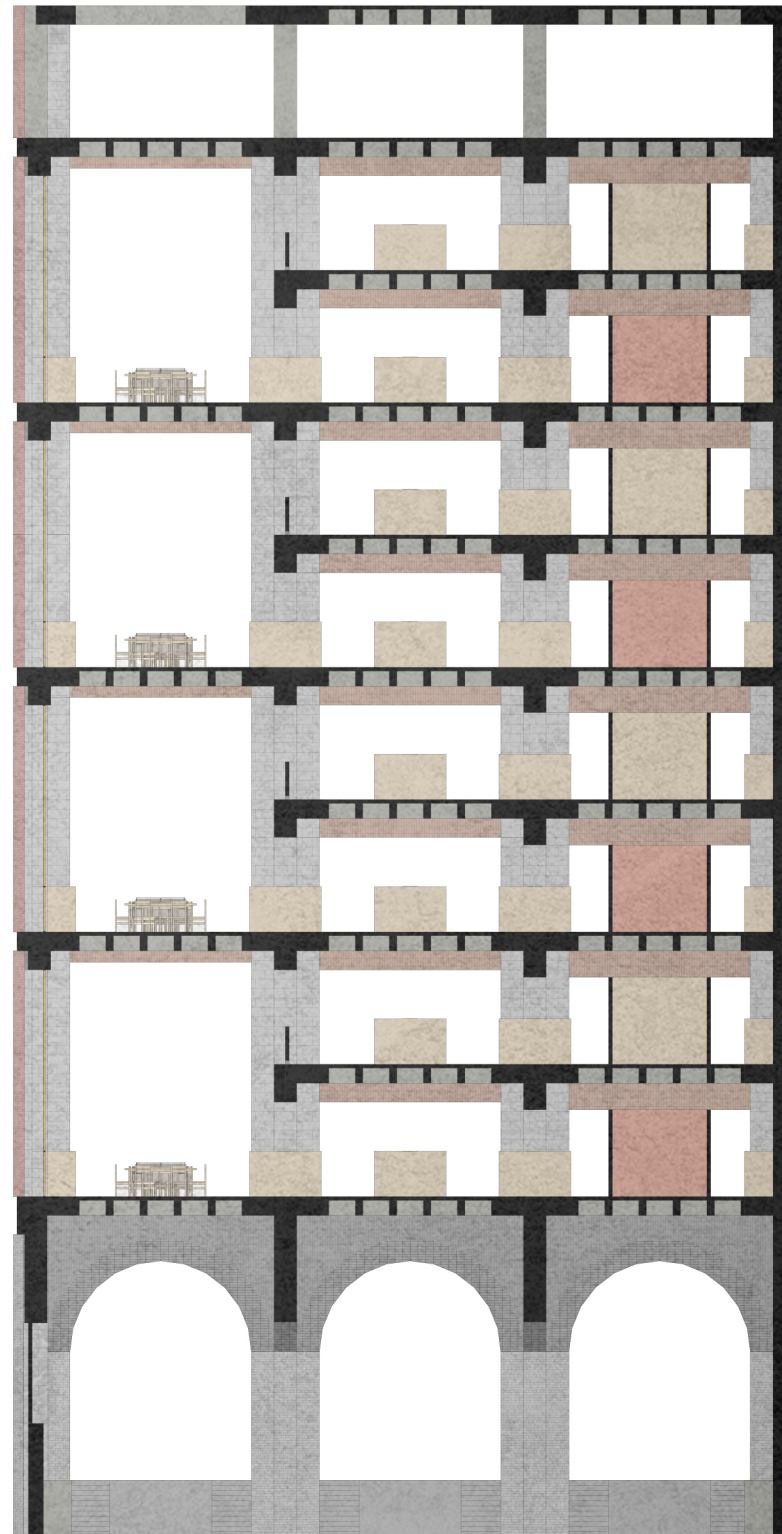

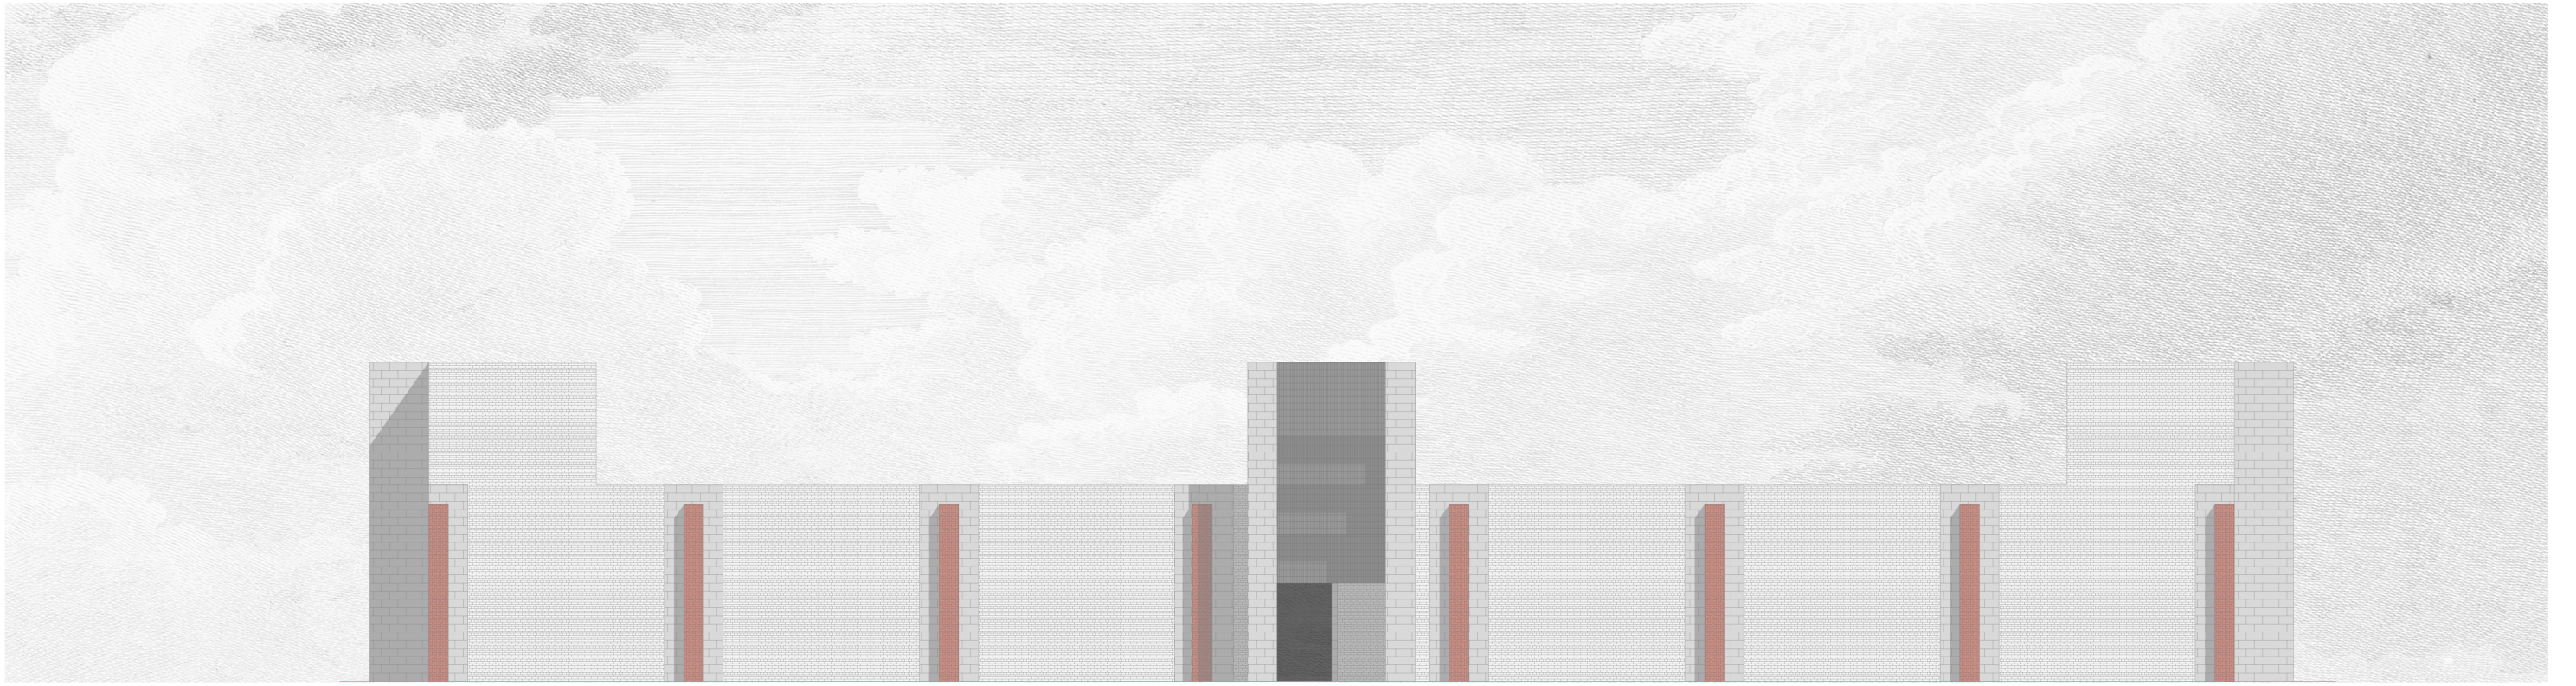

Gevelaanzicht crypte  
1:200

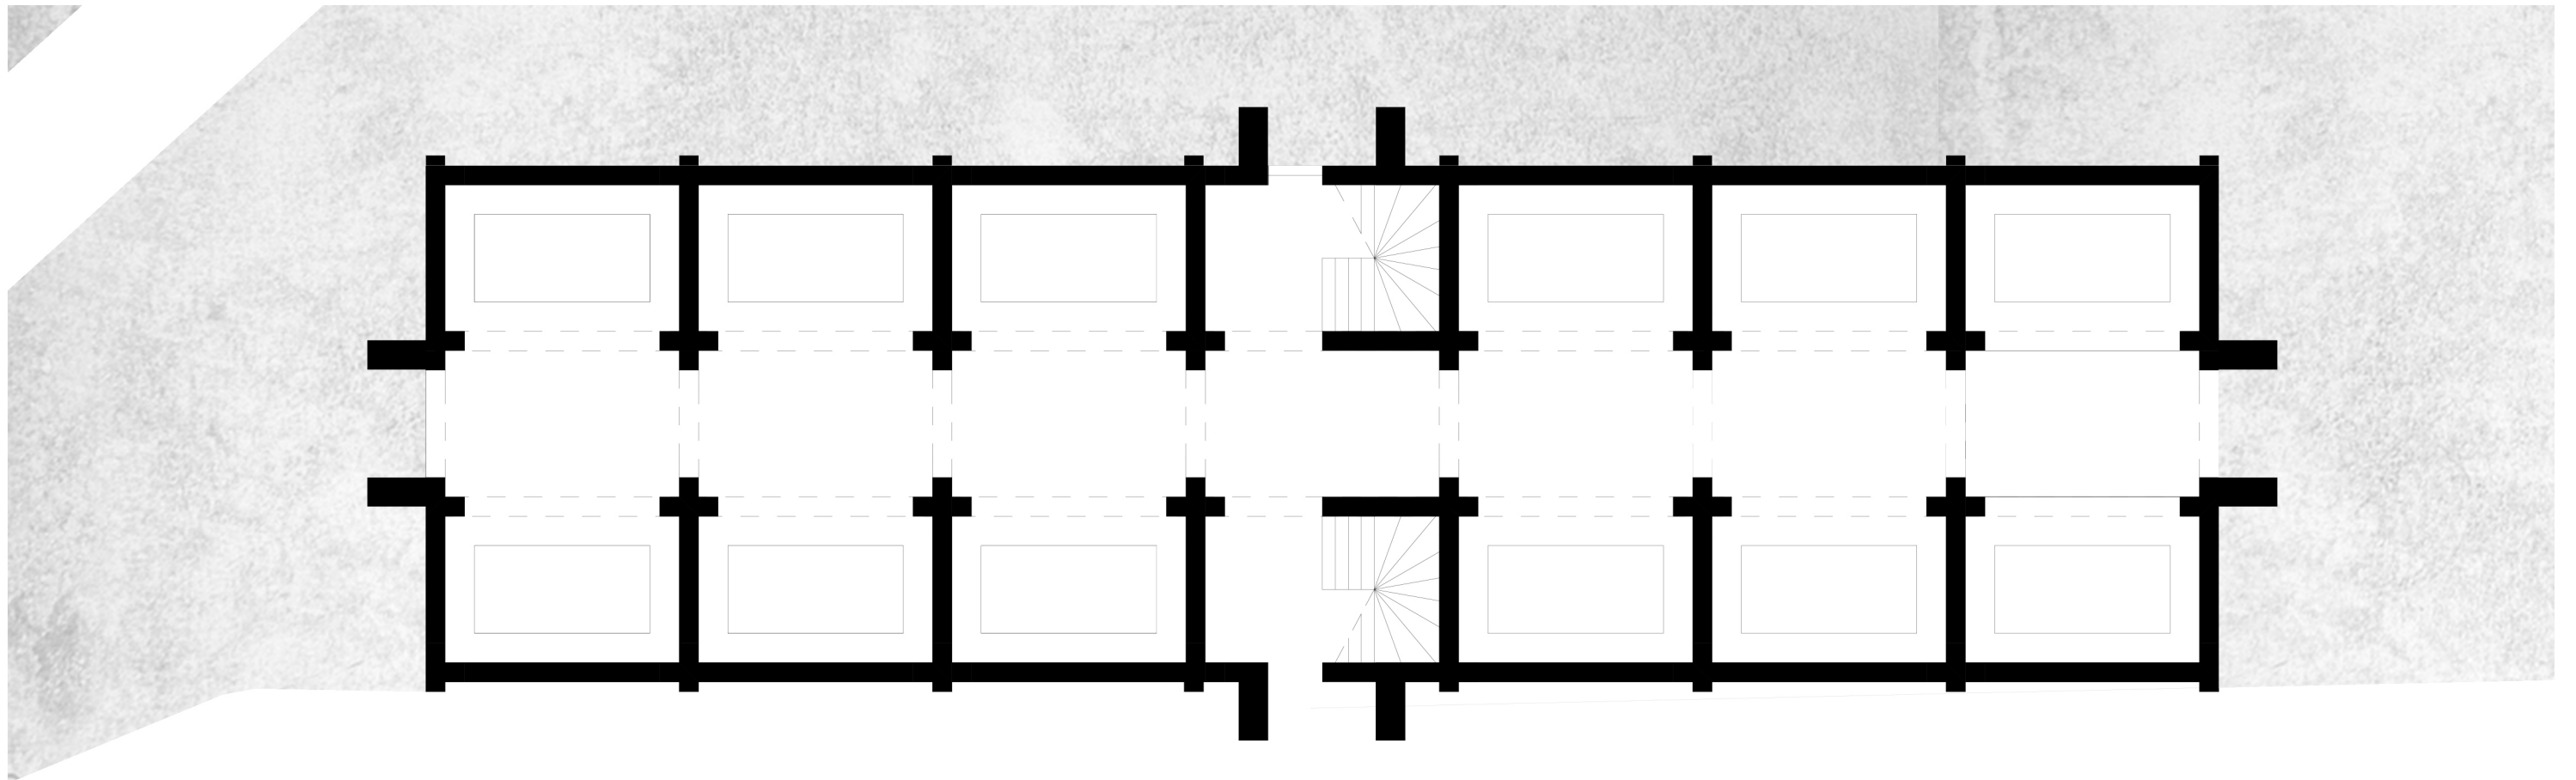

plattegrond crypte  
1:200

