



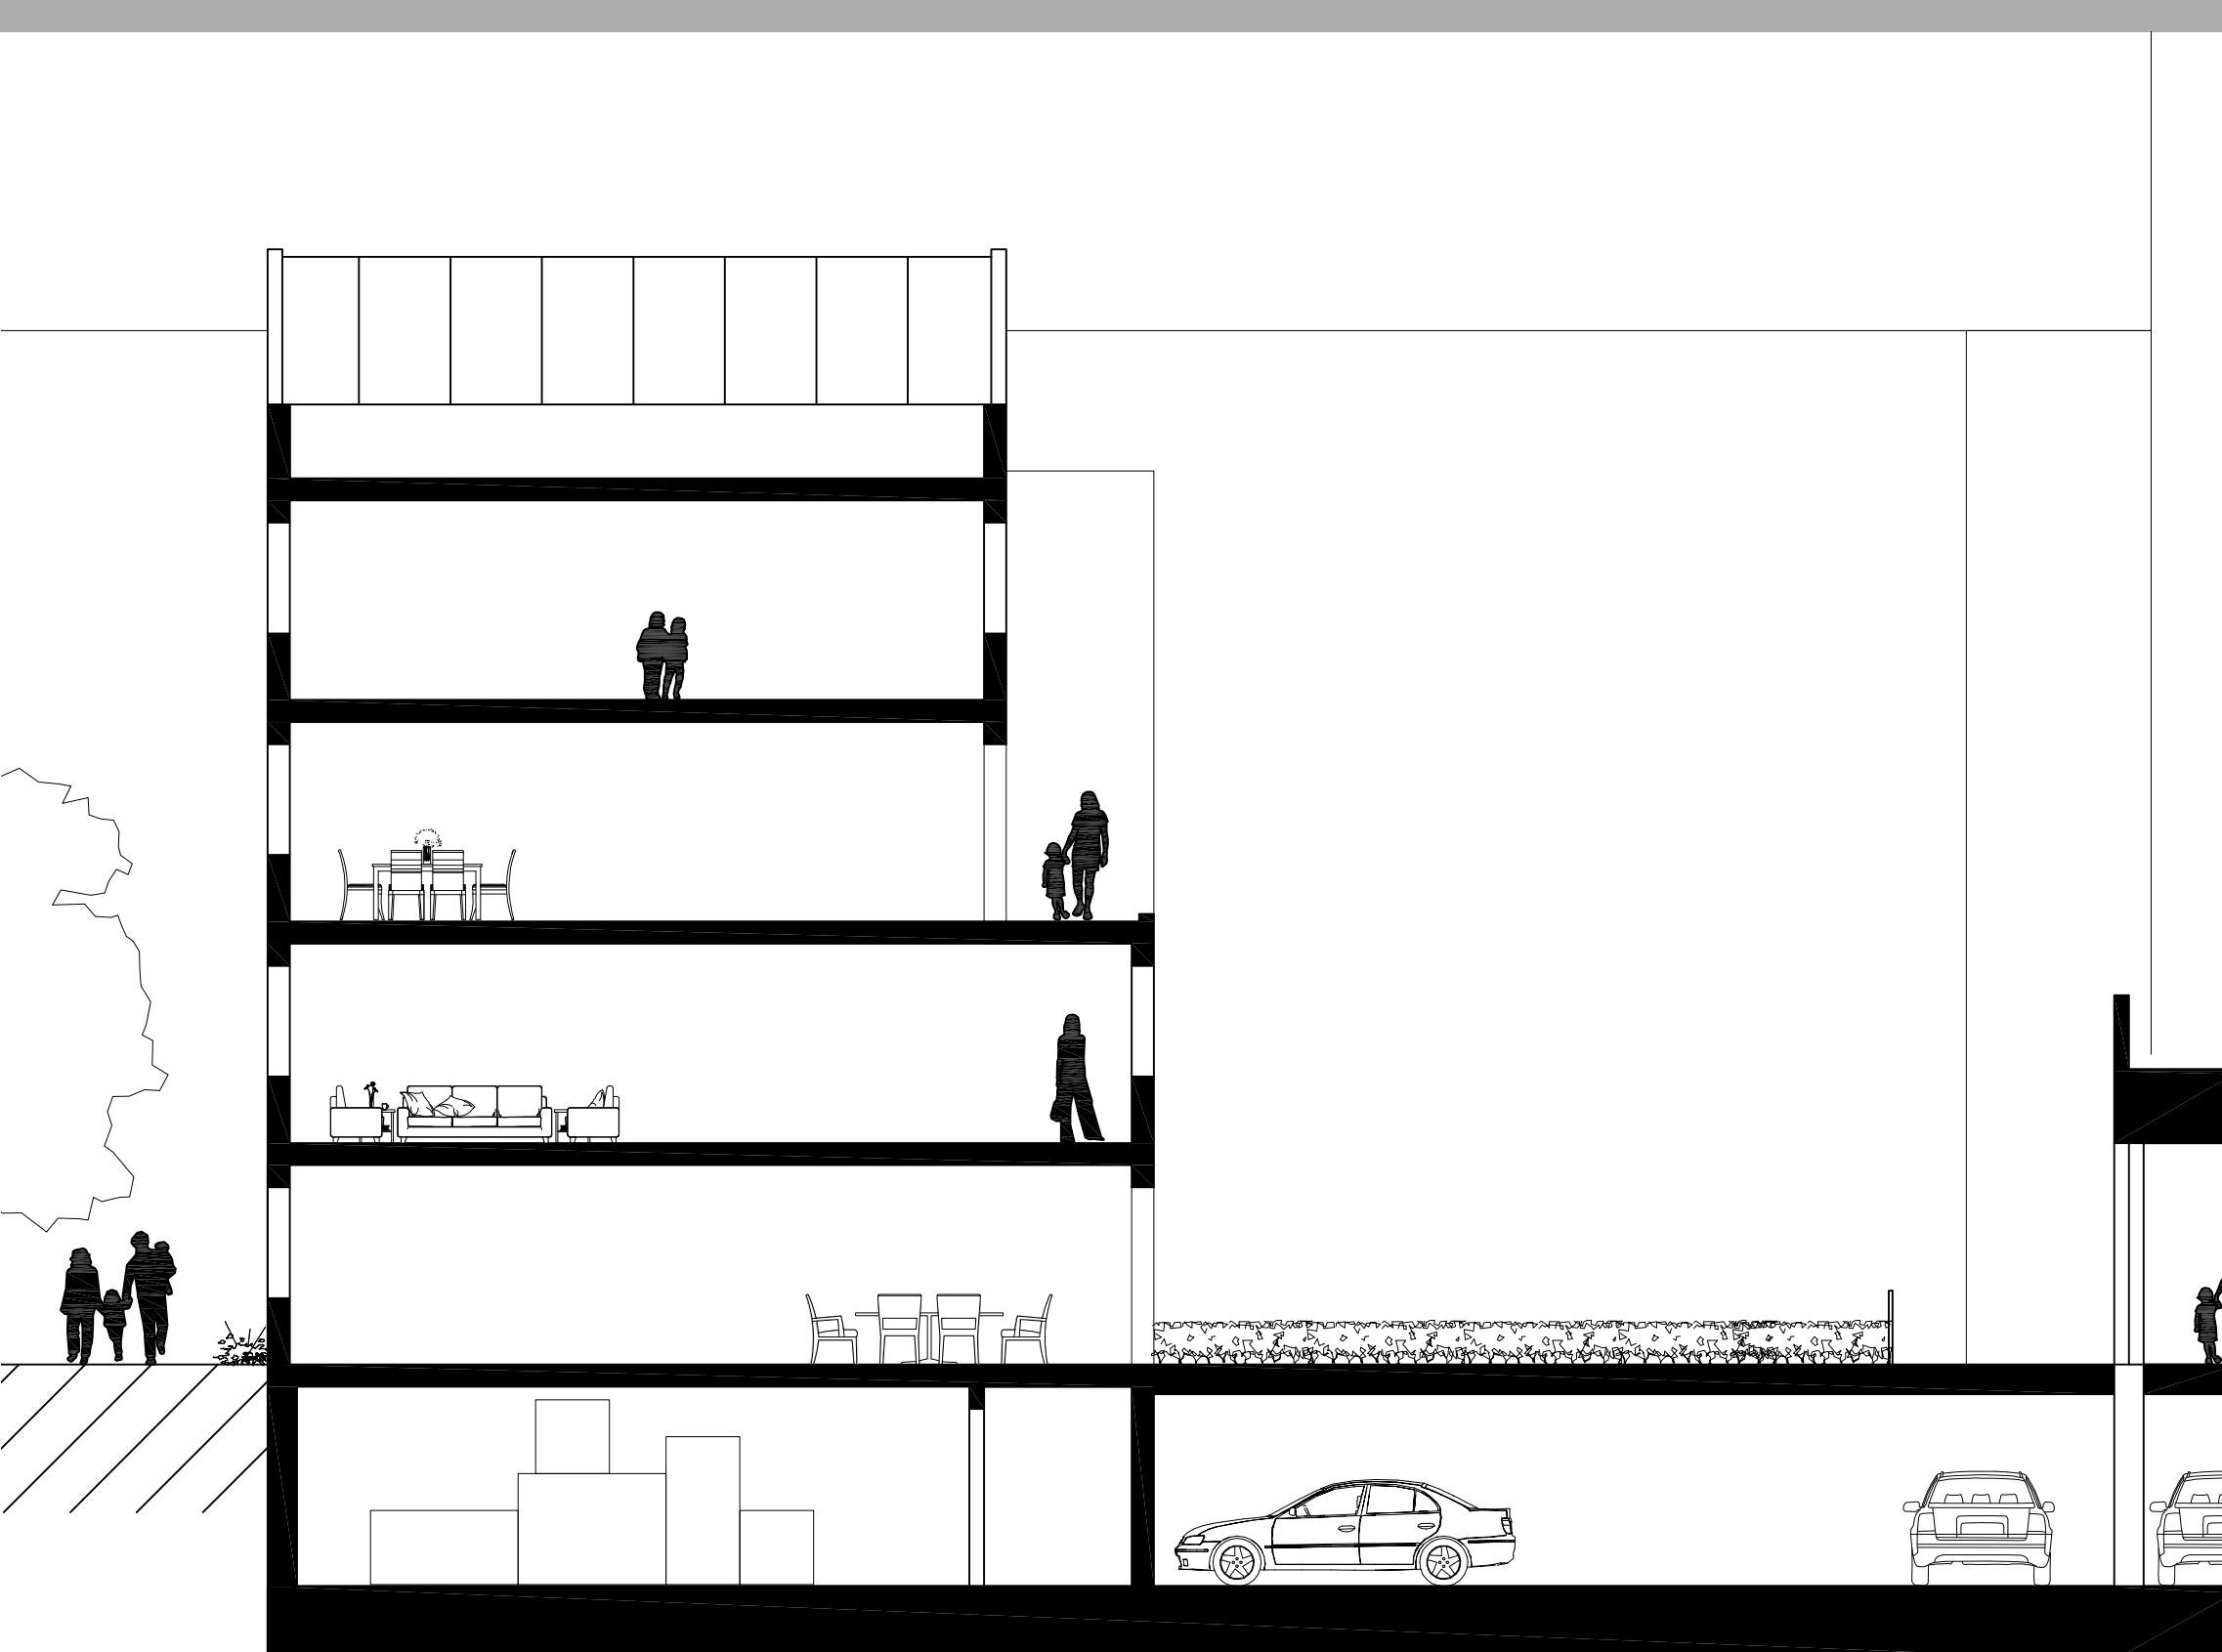


VERNIEUWD OOSTERVANT WONEN EN RECREATIE




HISTORISCH
MODERN
VERTICAAL
DUURZAAM


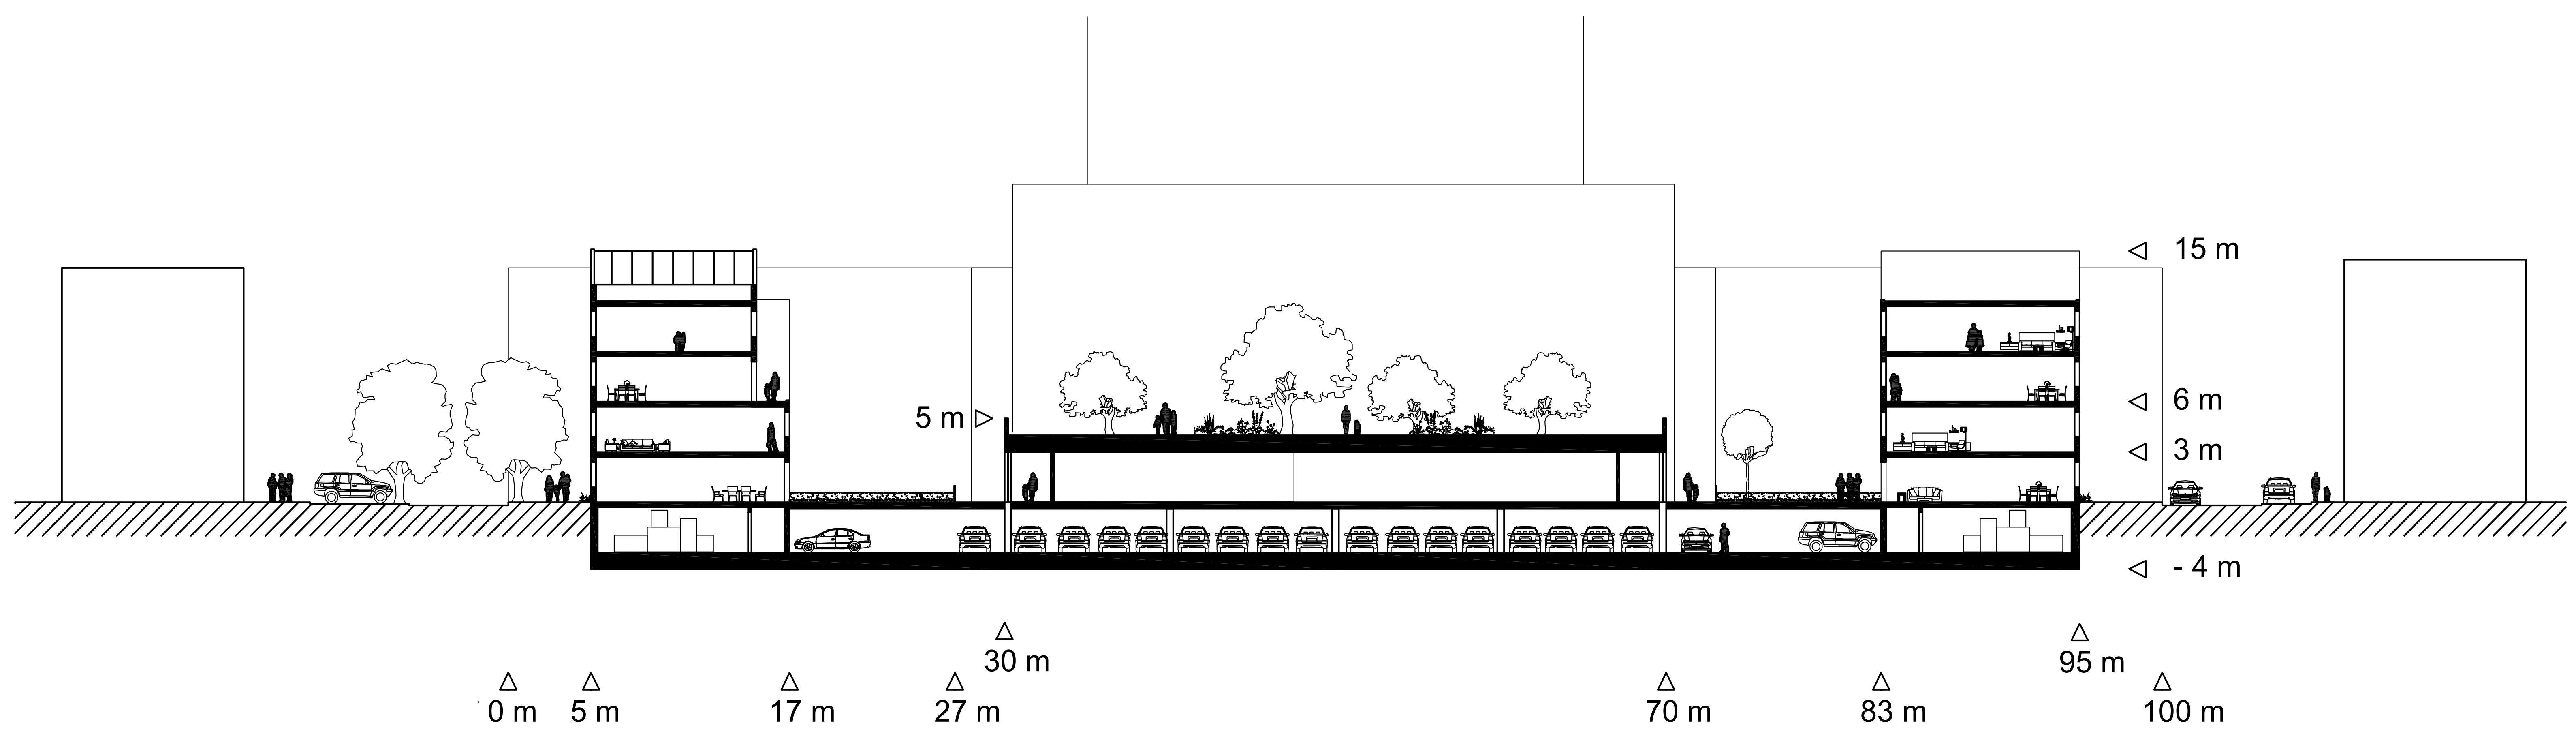


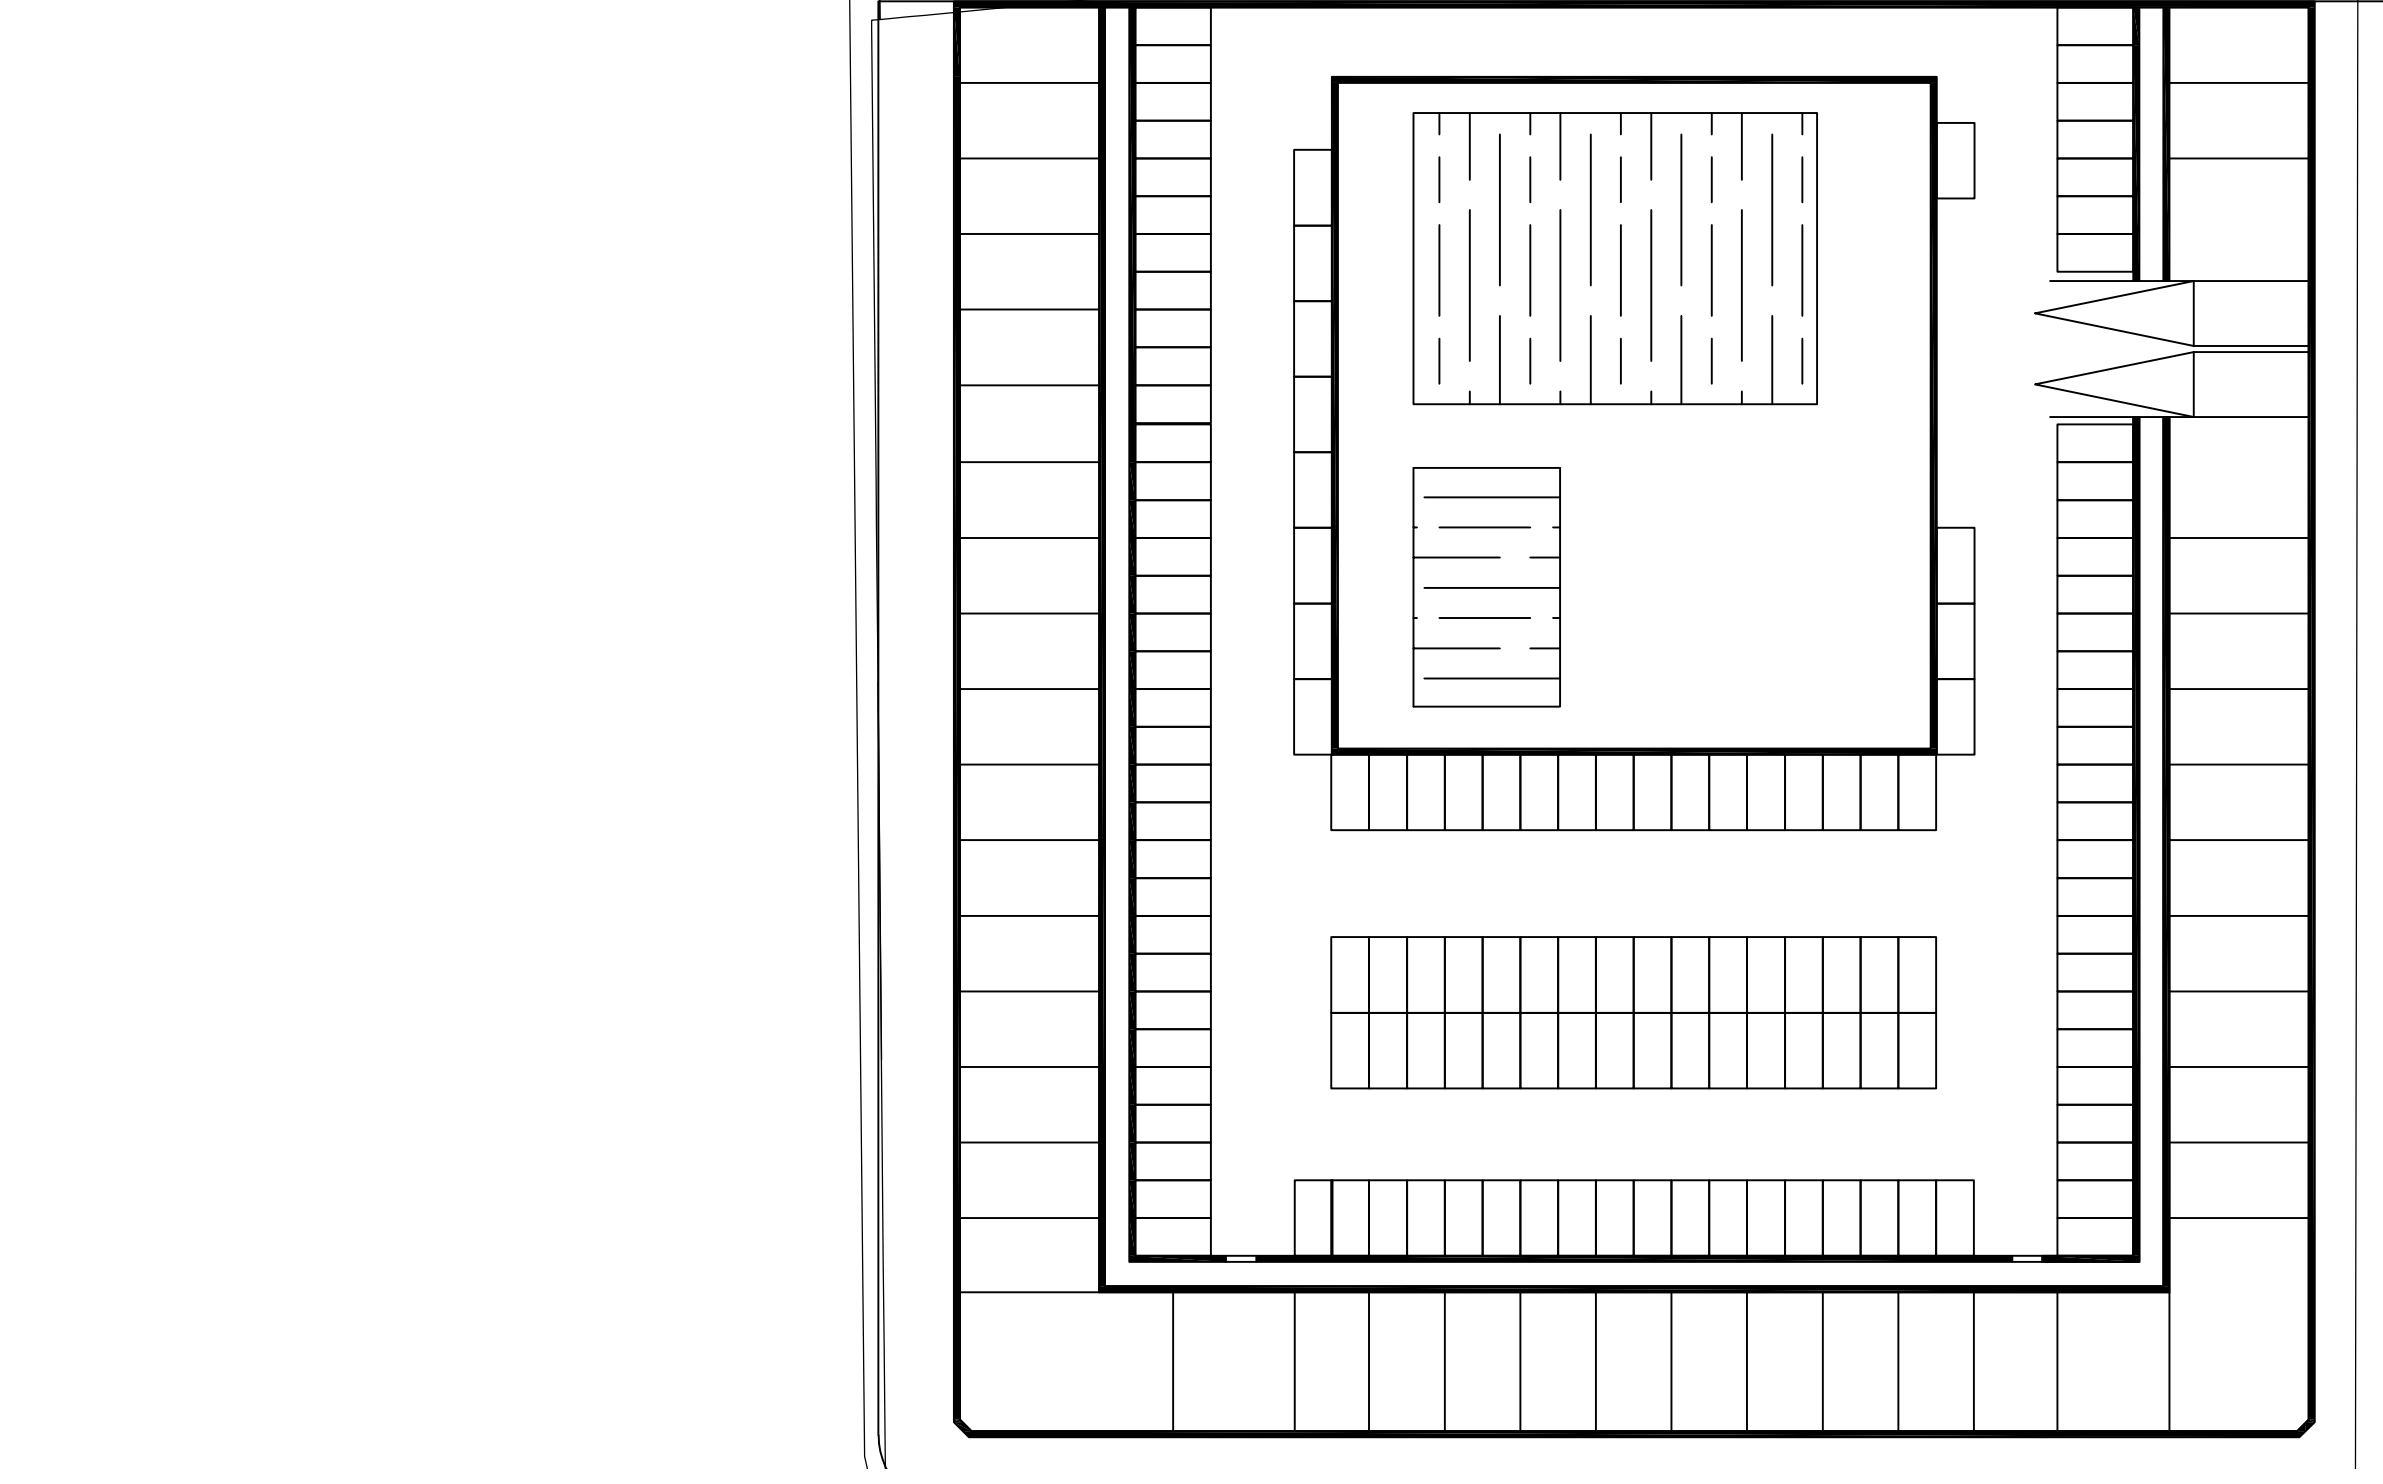

BERGING - PARKEREN

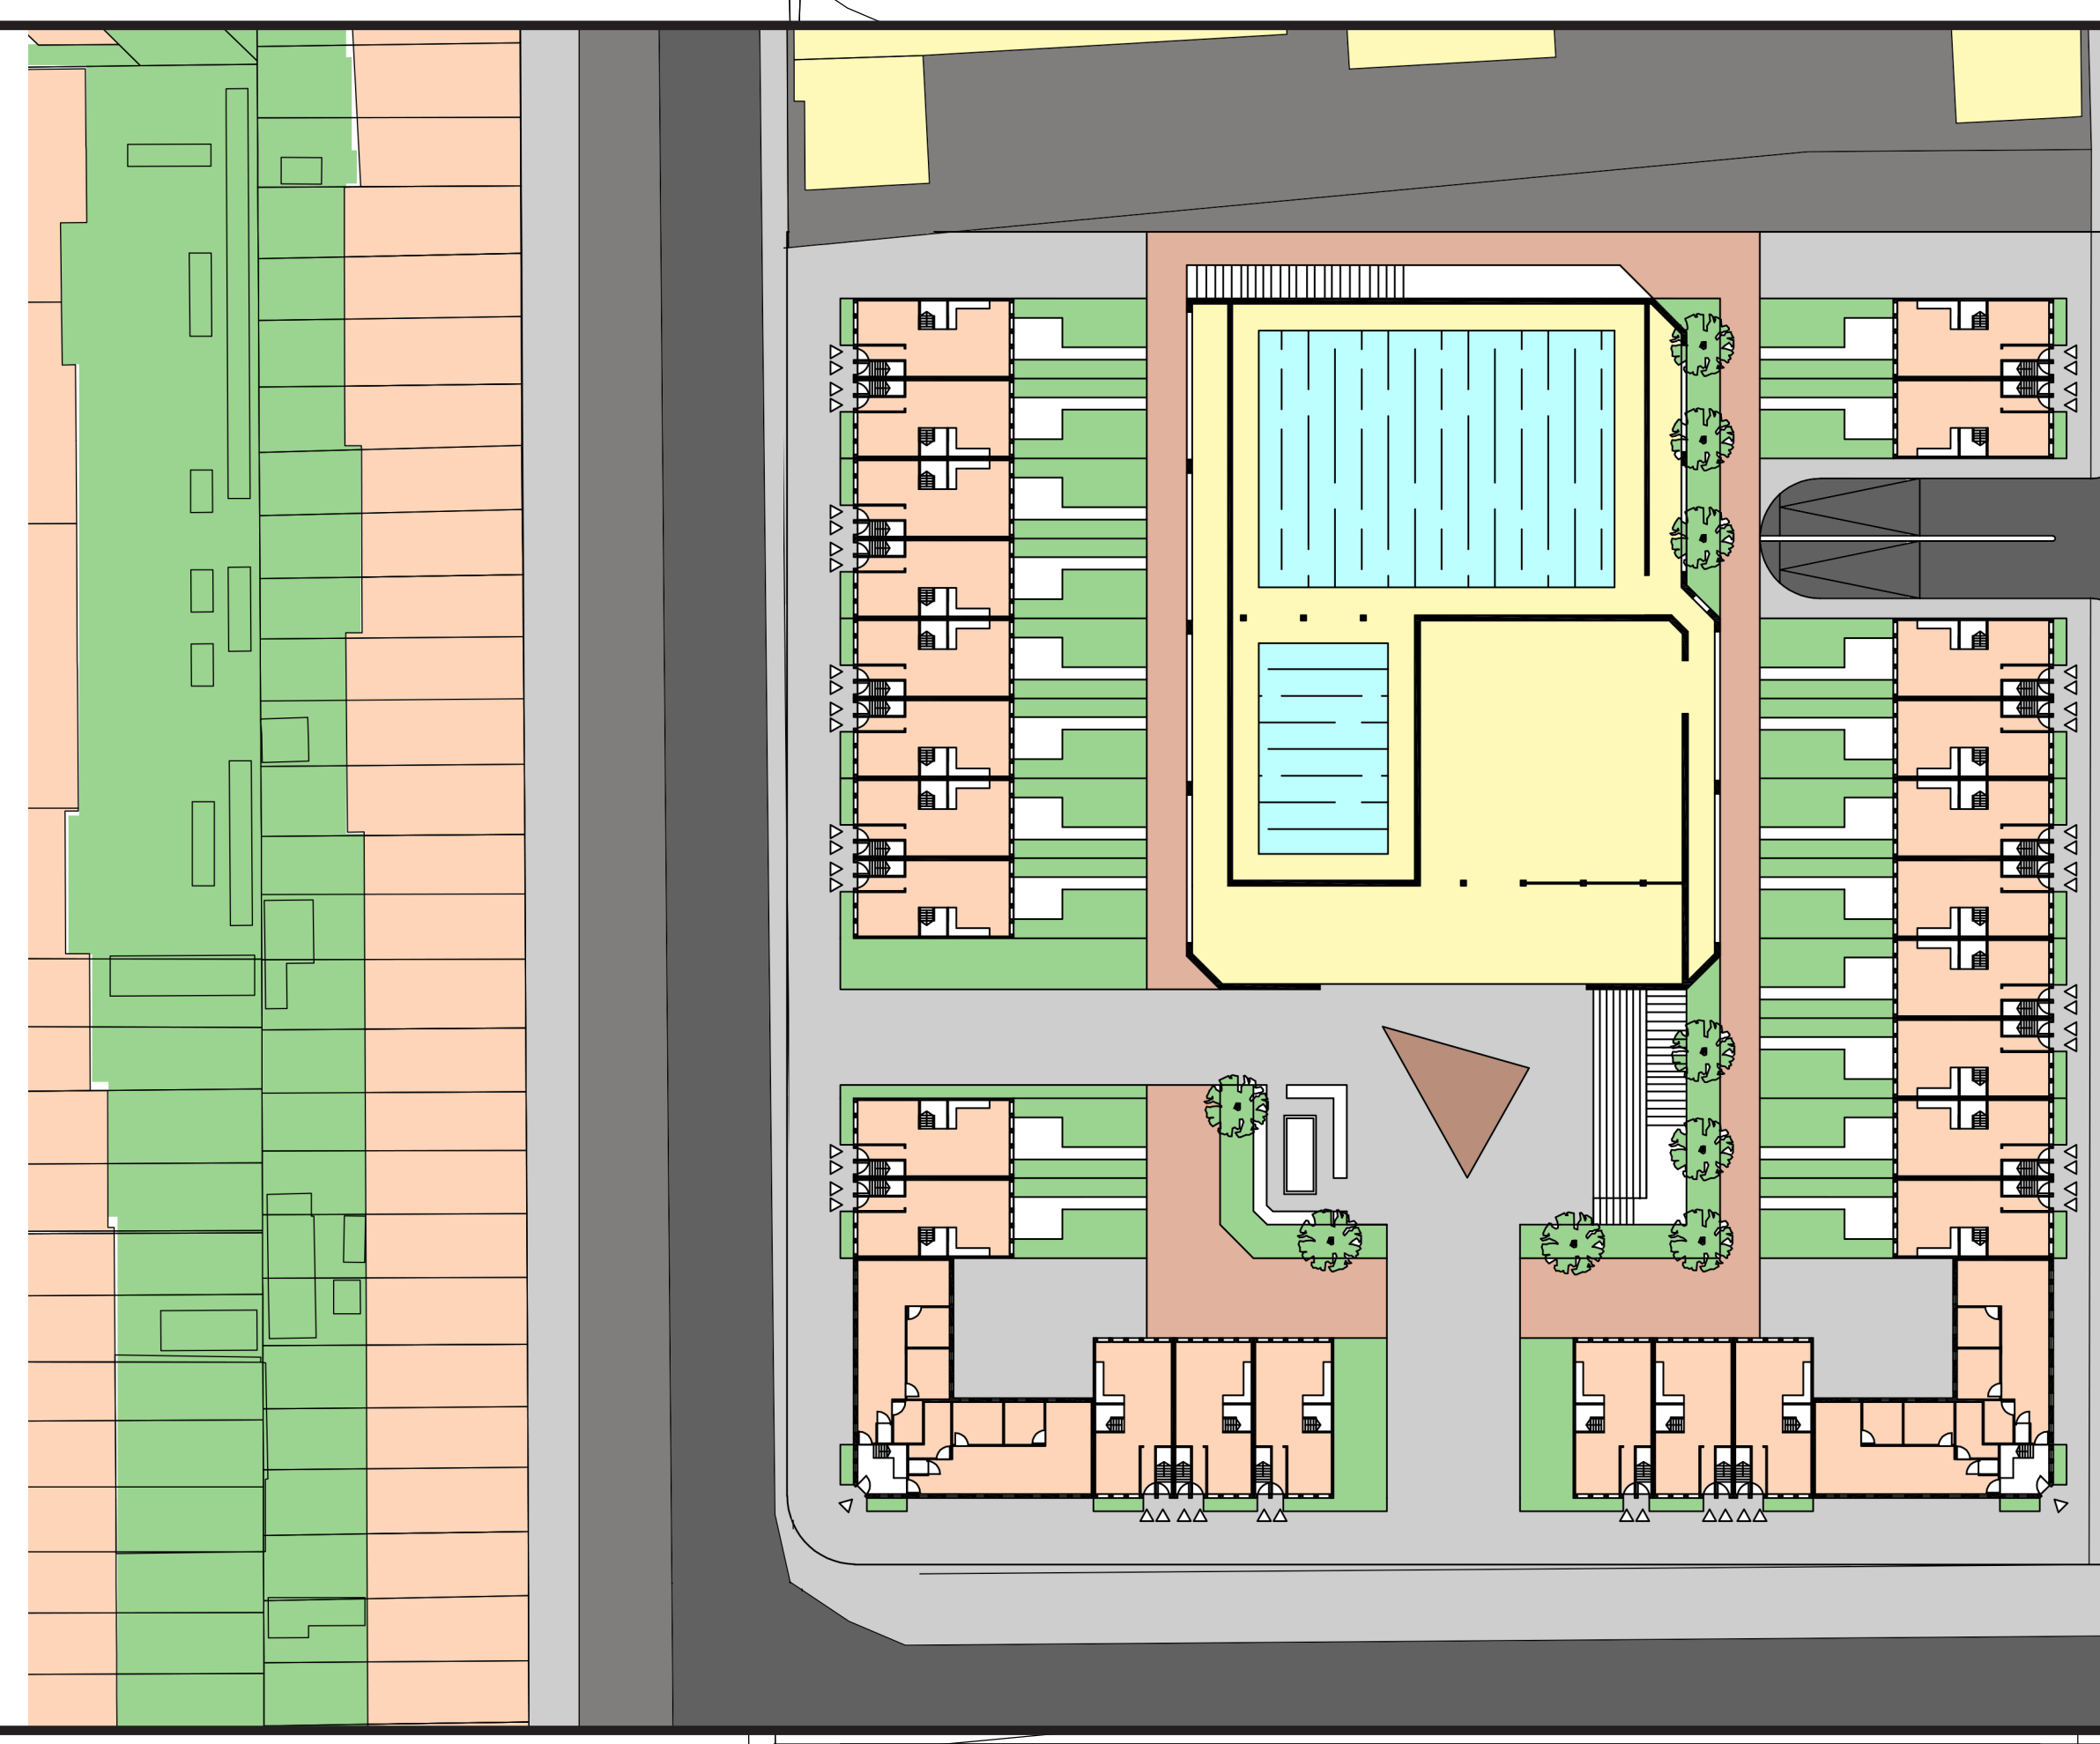

MAAIVELD

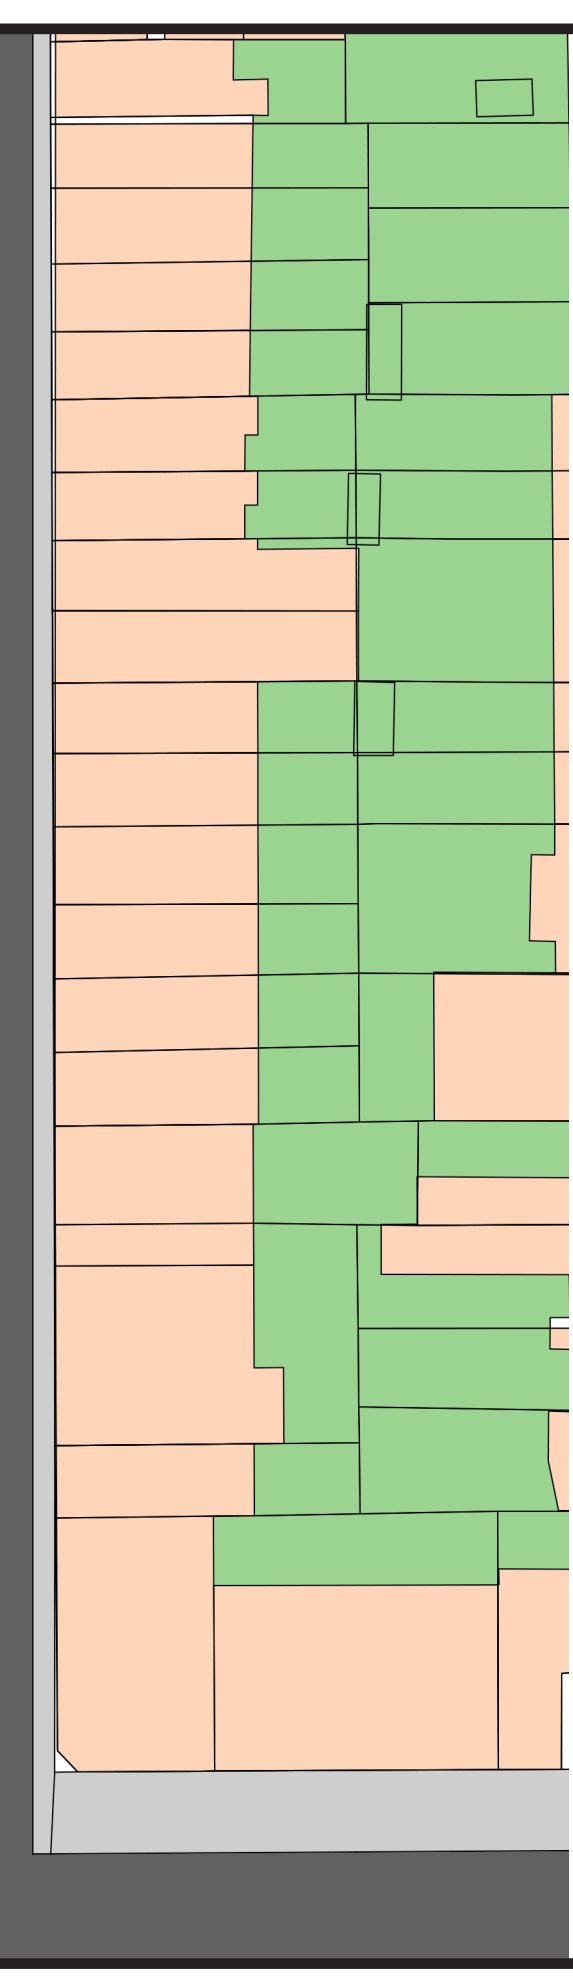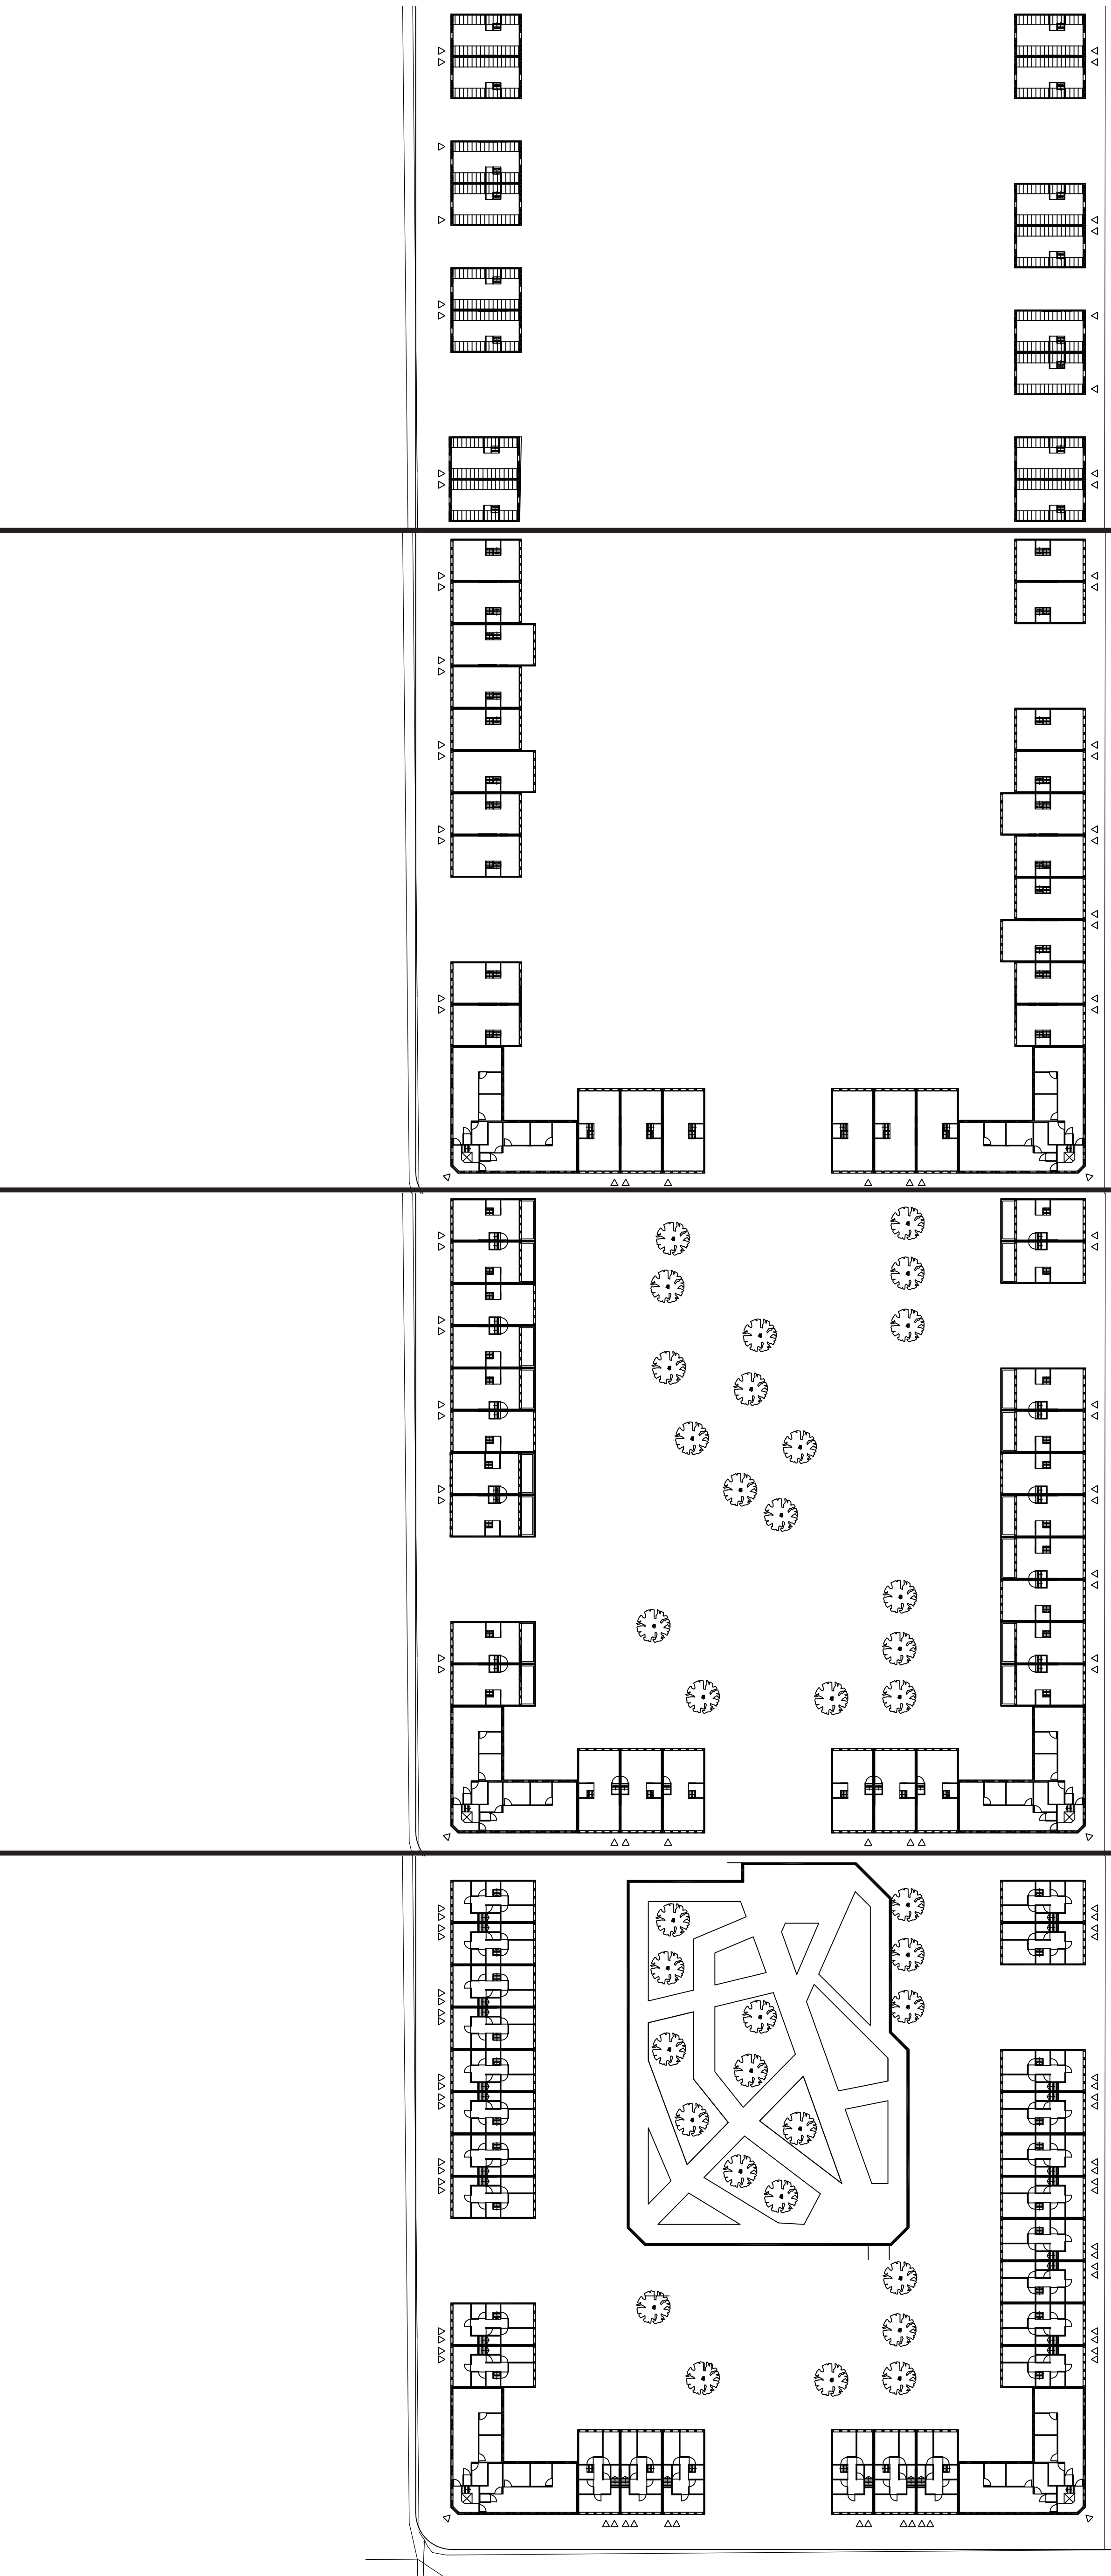

12 M



1E VERDIEPING



2E VERDIEPING



10 M



3E VERDIEPING



4E VERDIEPING

