



# ELEMENTAIR ONTWERPEN

## 1 | ZWEMBADHUIS


1:200

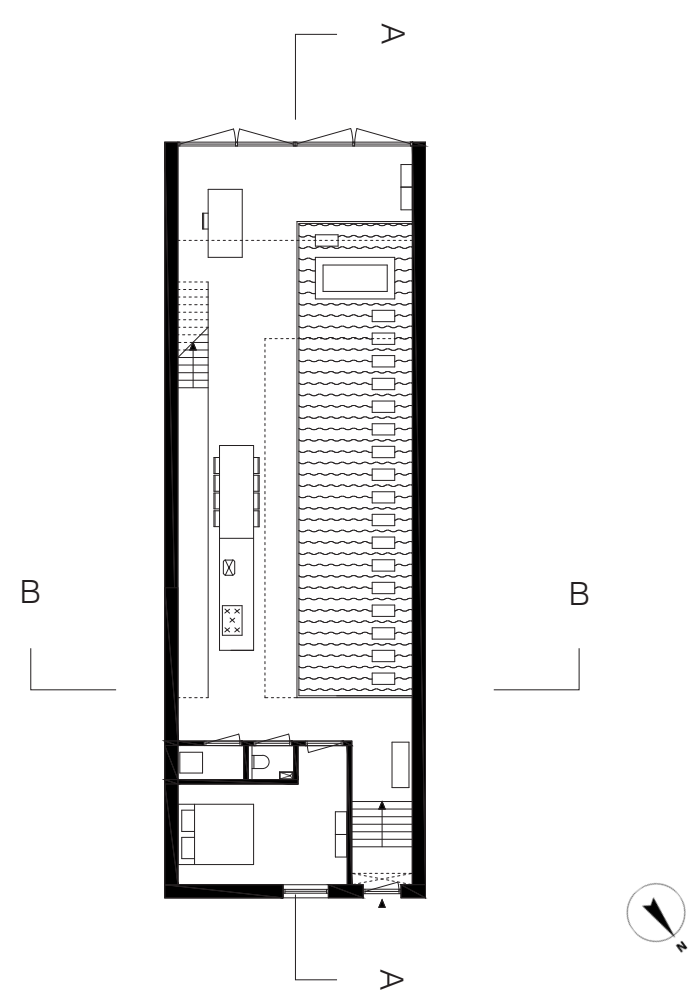


Begane grond

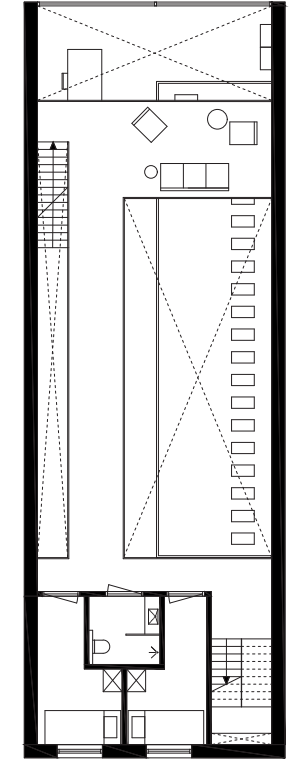


Eerste verdieping

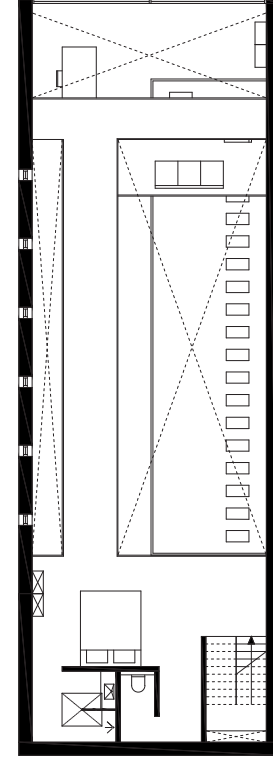


Tweede verdieping

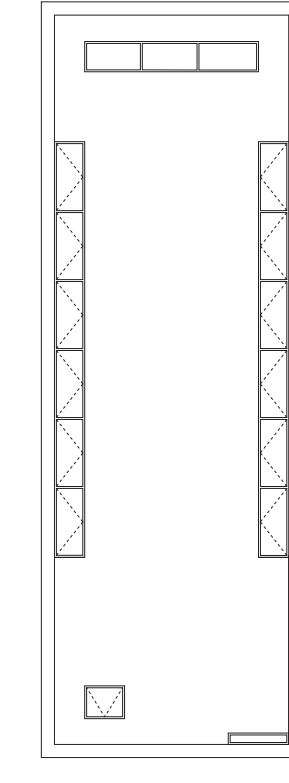


Dakaanzicht

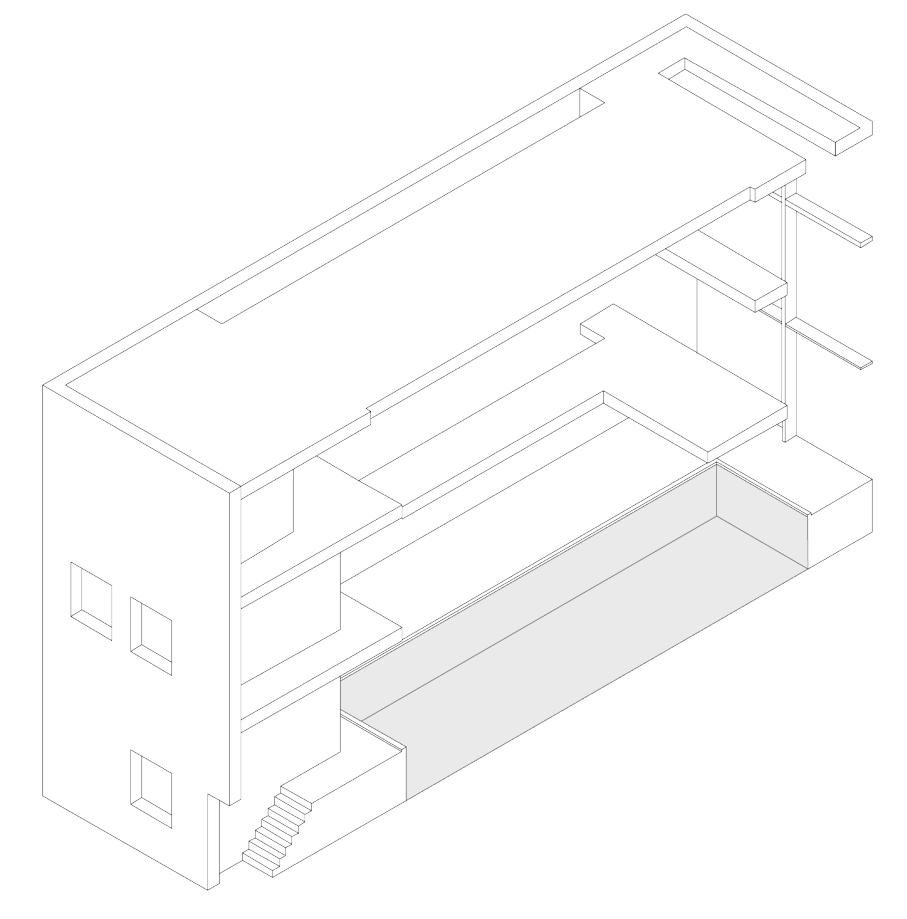


3D

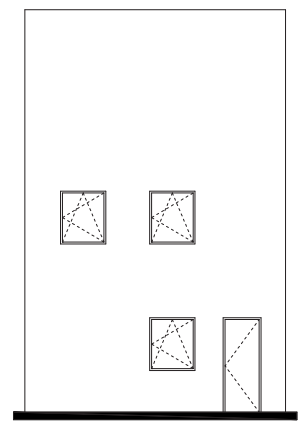


Gevel noord

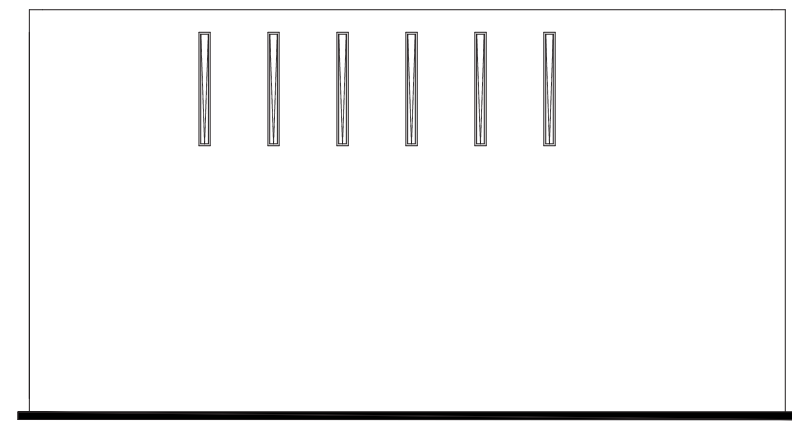


Gevel oost

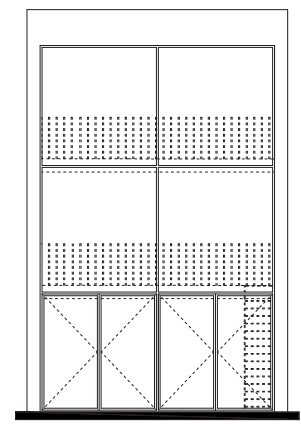


Gevel zuid

 

Gevel west

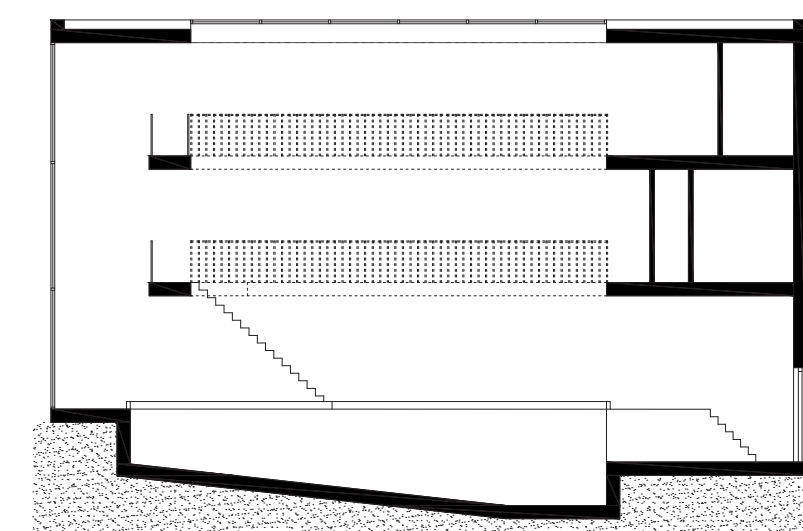


Doorsnede A

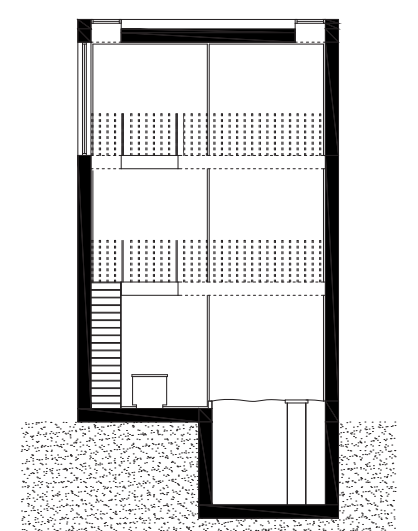


Doorsnede B

## 2 | HUIS ZONDER GANG


1:200

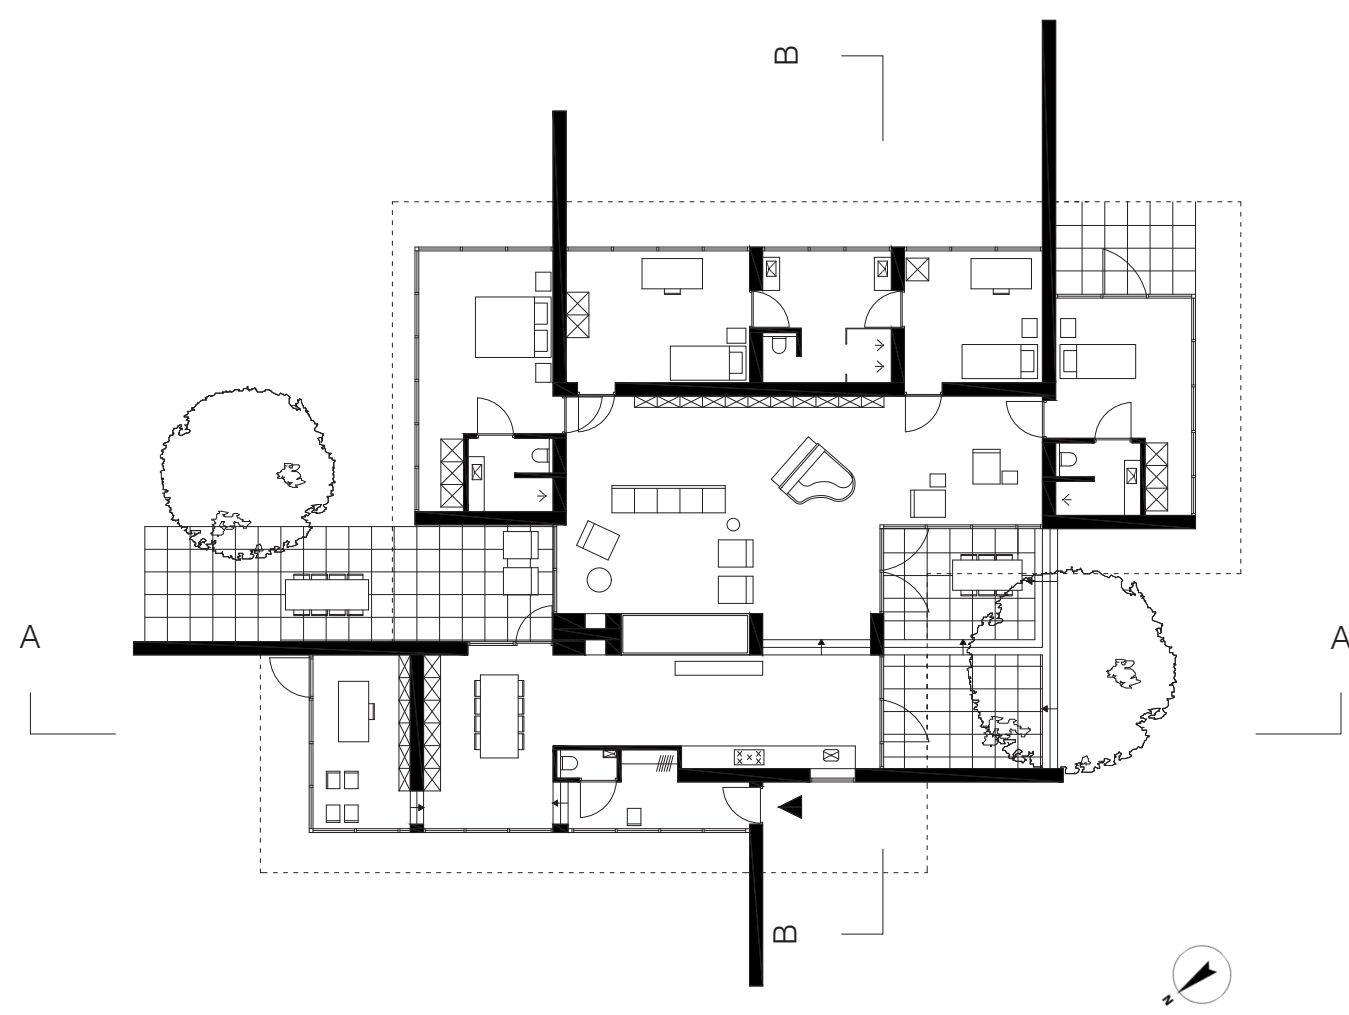


Plattegrond

 


Dakaanzicht

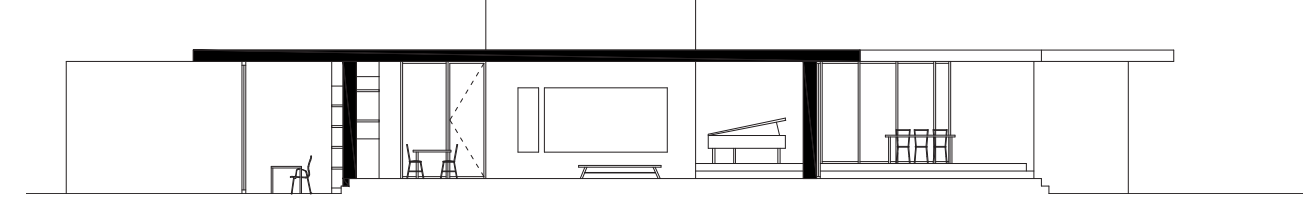


Doorsnede A

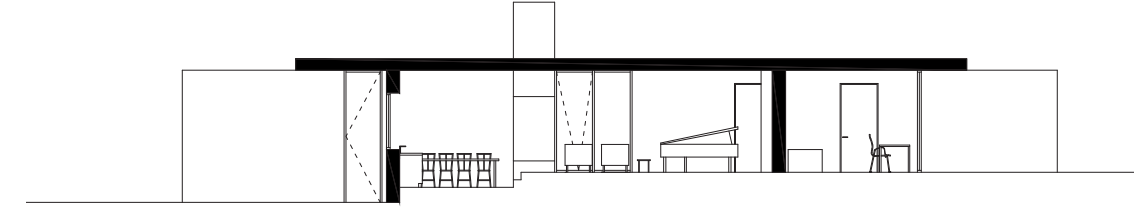


Doorsnede B

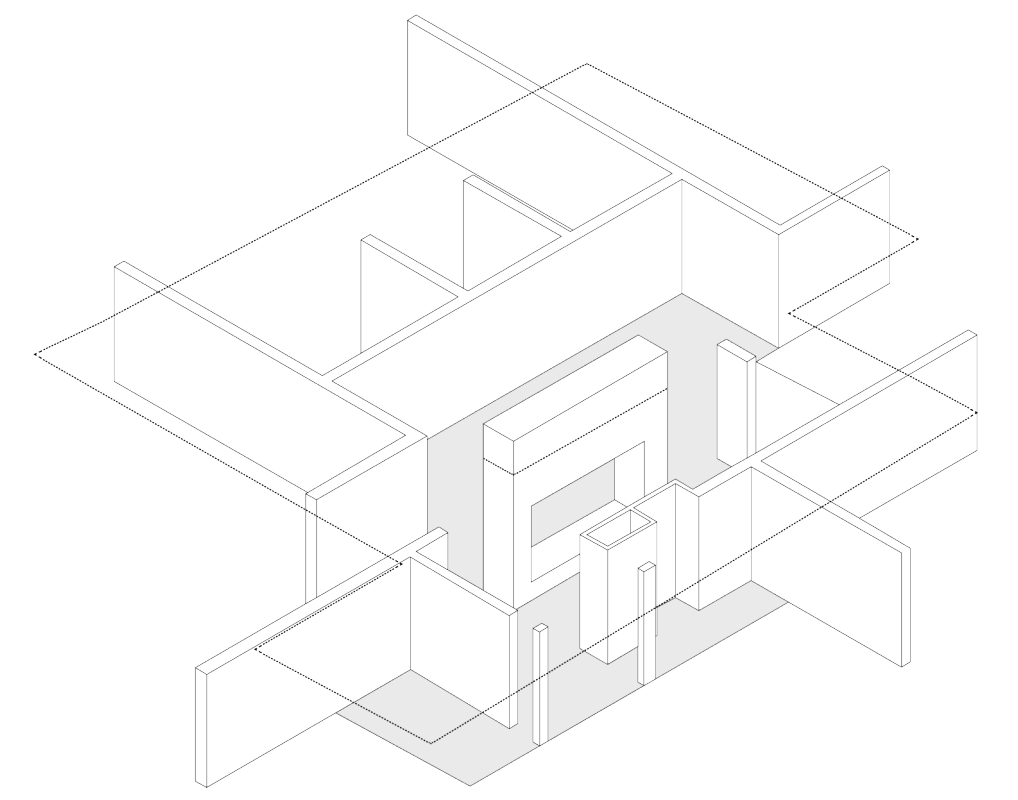


3D

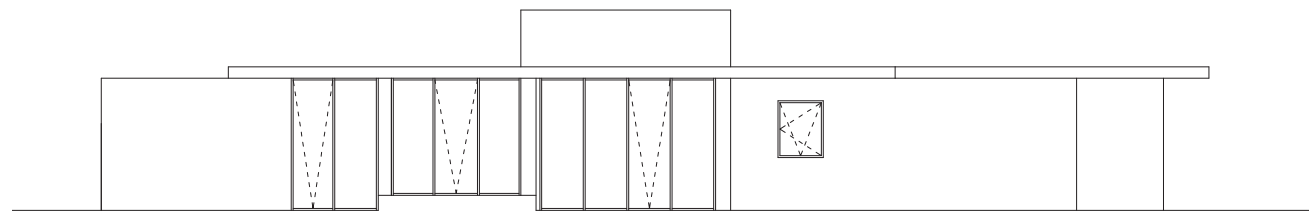


Gevel noord

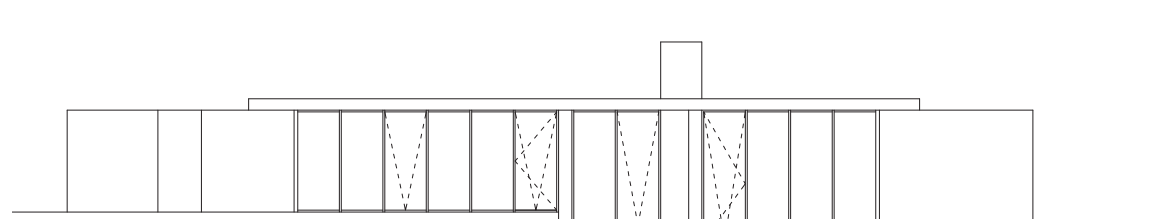

Gevel oost

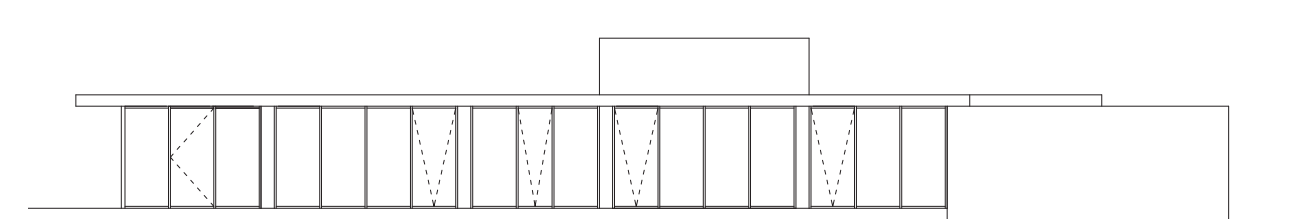


Gevel zuid

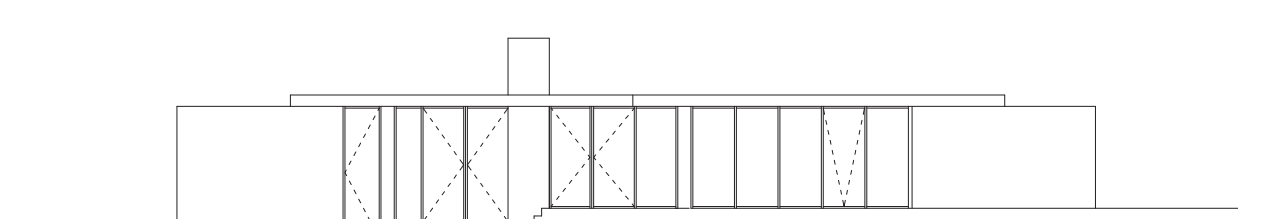


Gevel west

## 3 | 10 X 10 X 10


1:200

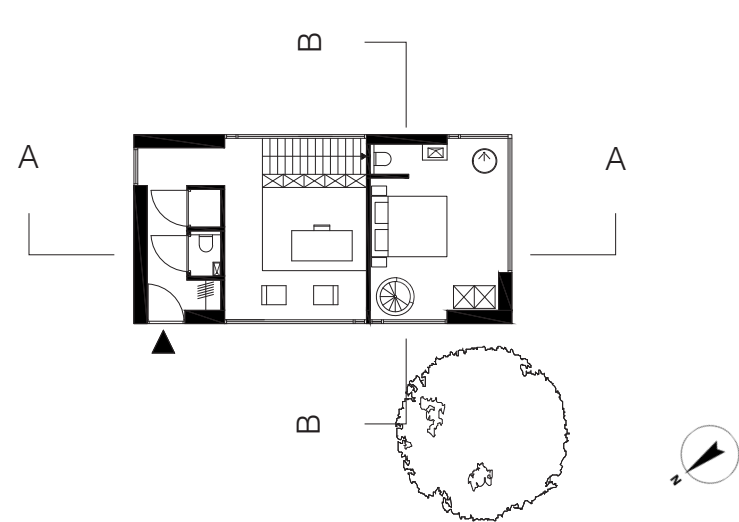


Begane grond

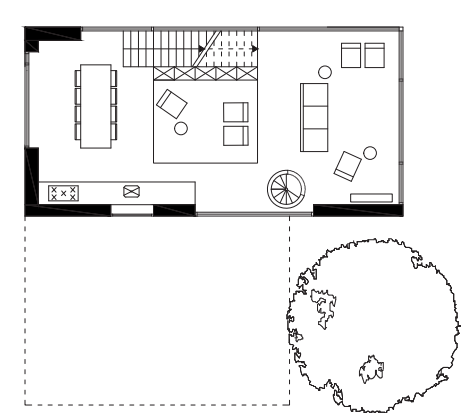


Eerste verdieping

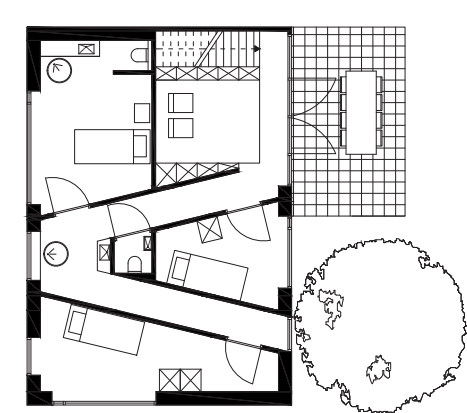


Tweede verdieping

 


Dakaanzicht

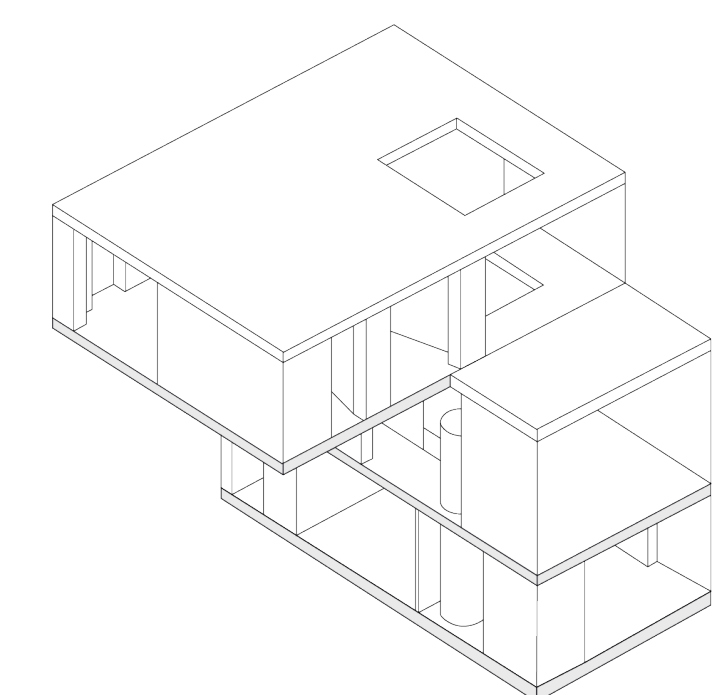


3D

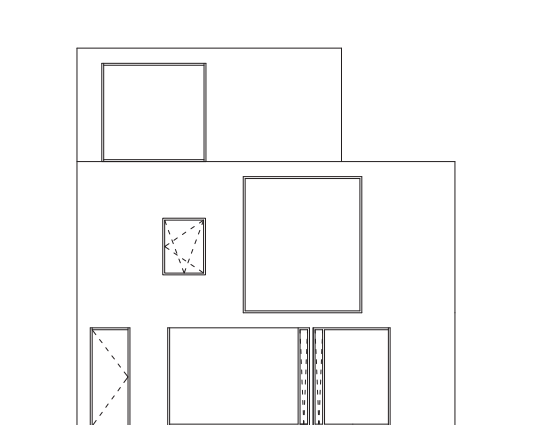


Gevel noord

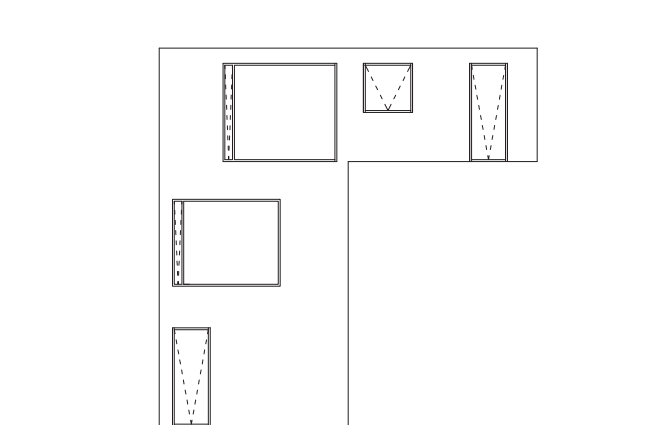


Gevel oost

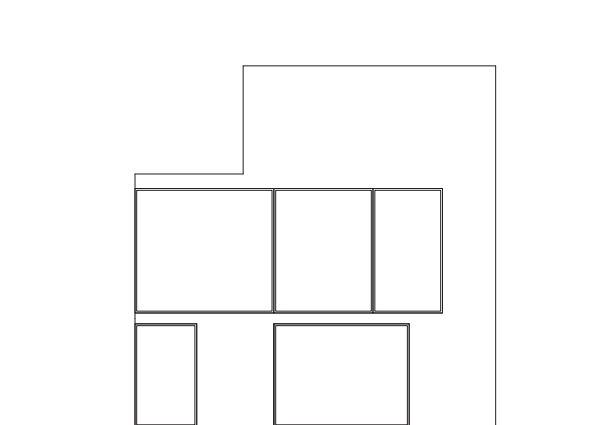


Gevel zuid

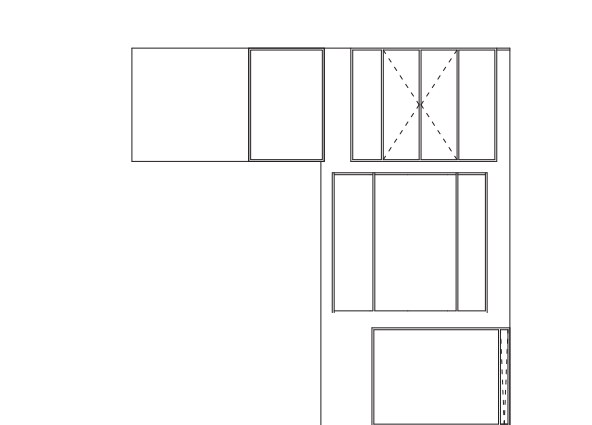

Gevel west

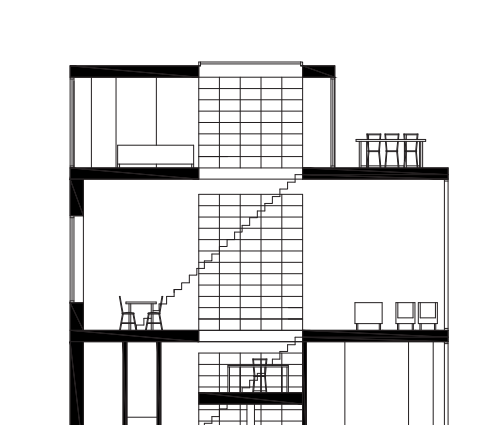


Doorsnede A

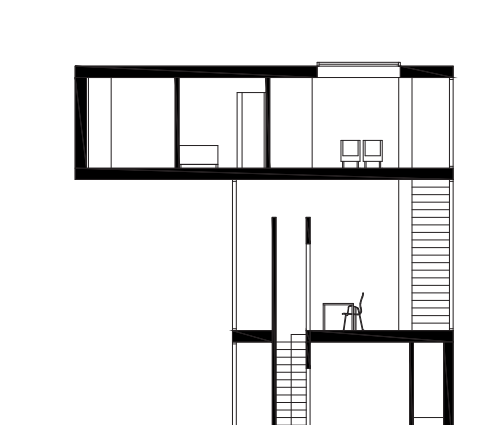


Doorsnede B


4 | BOEKENHUIS  
1:200

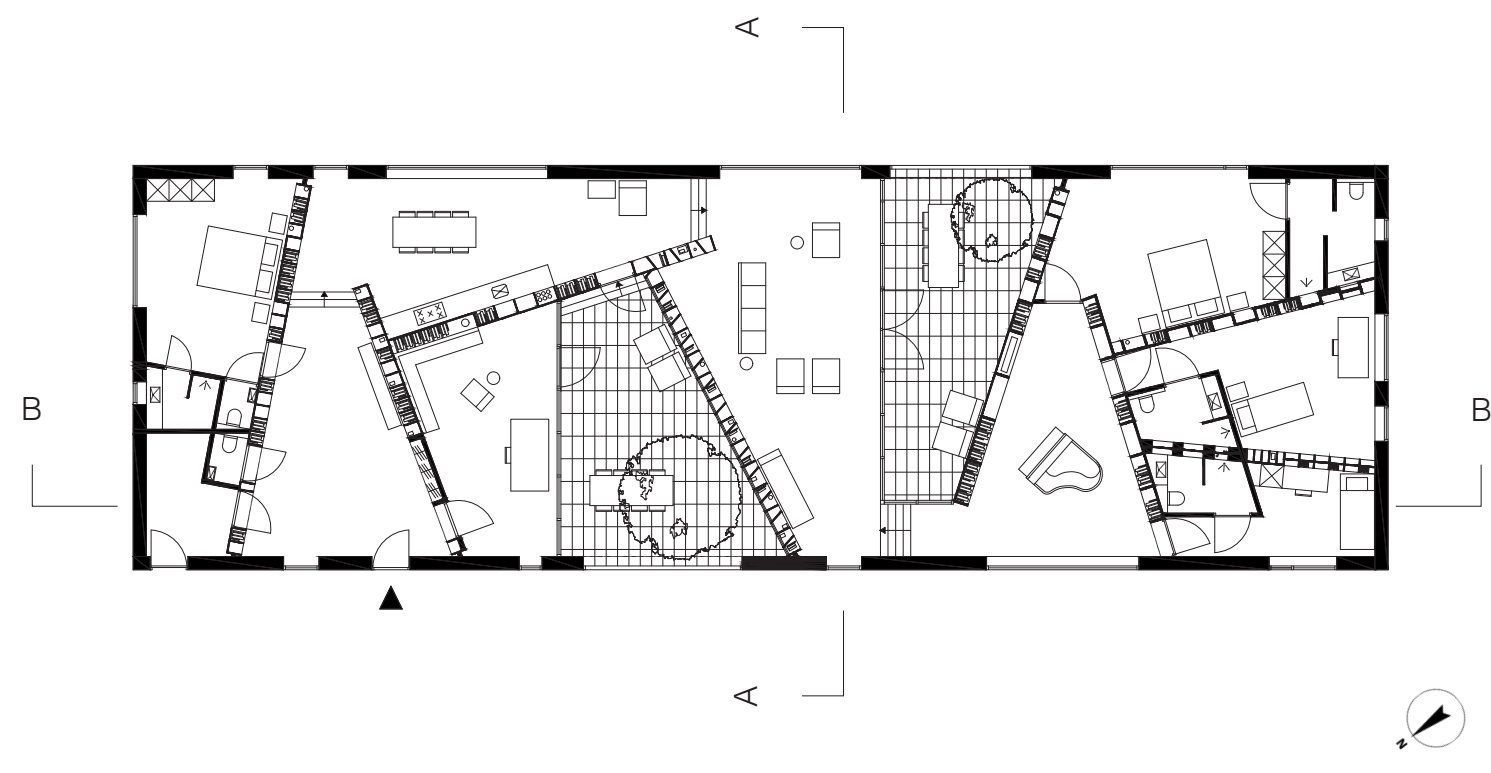


Begane grond

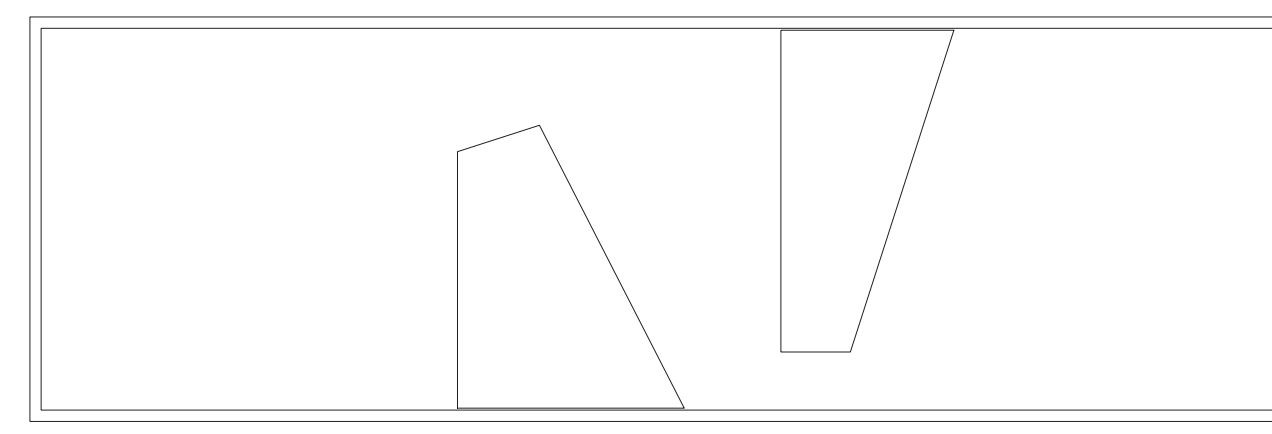


Dakaanzicht

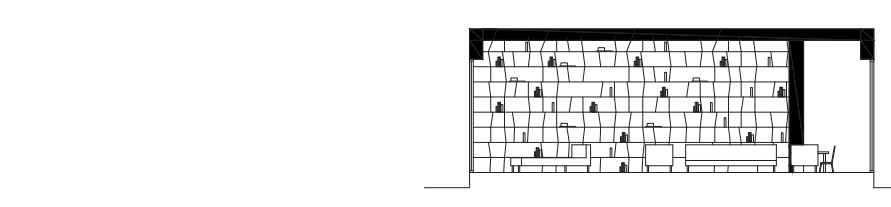


Doorsnede A

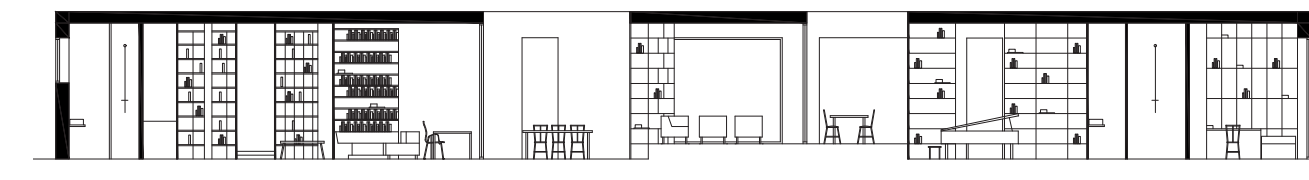


Doorsnede B

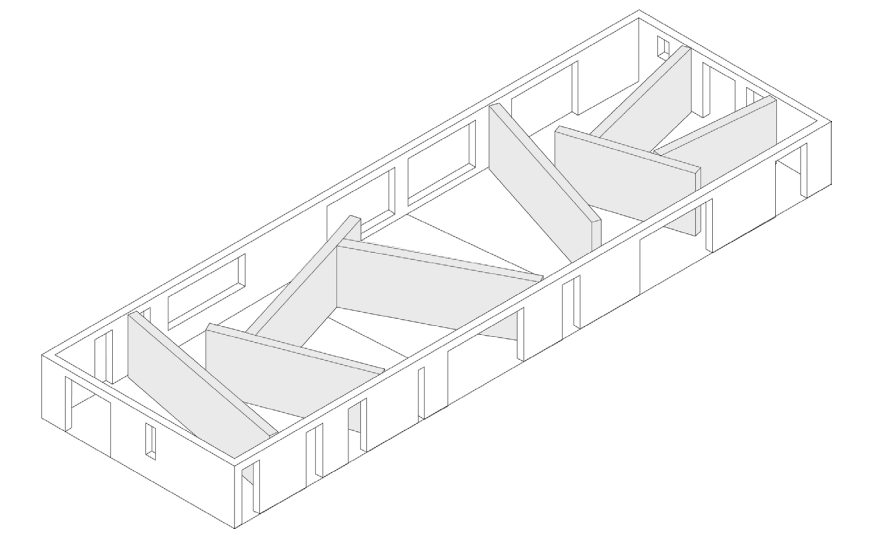


3D

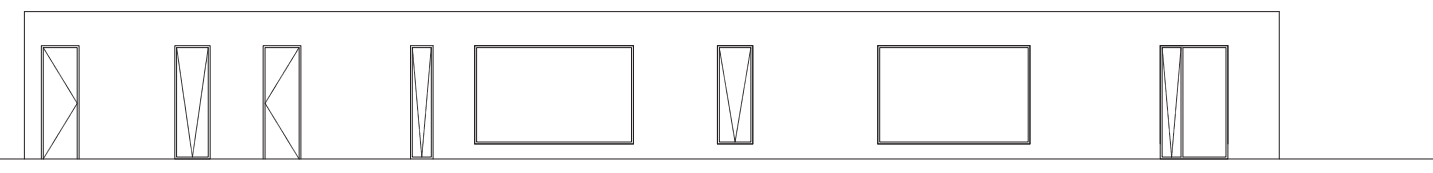


Gevel noord

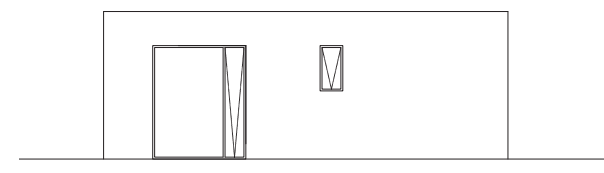

Gevel oost

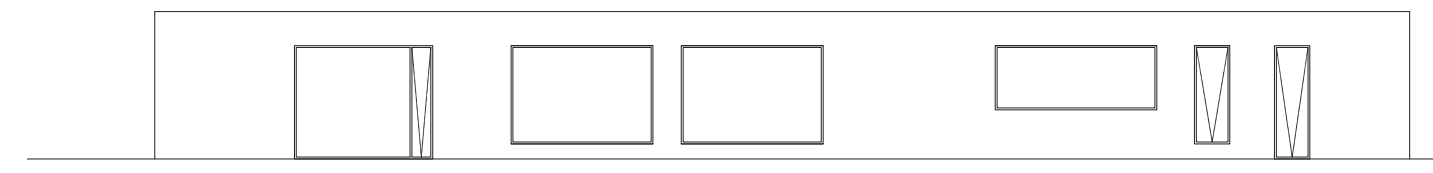


Gevel west

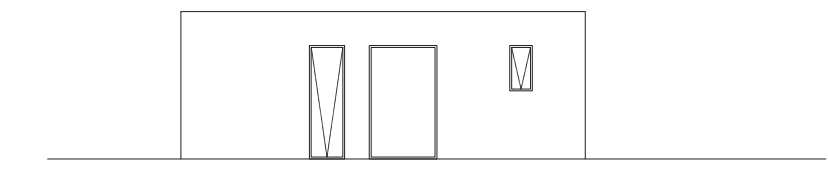


Gevel zuid


5 | HUIS ZONDER OPENINGEN  
1:200

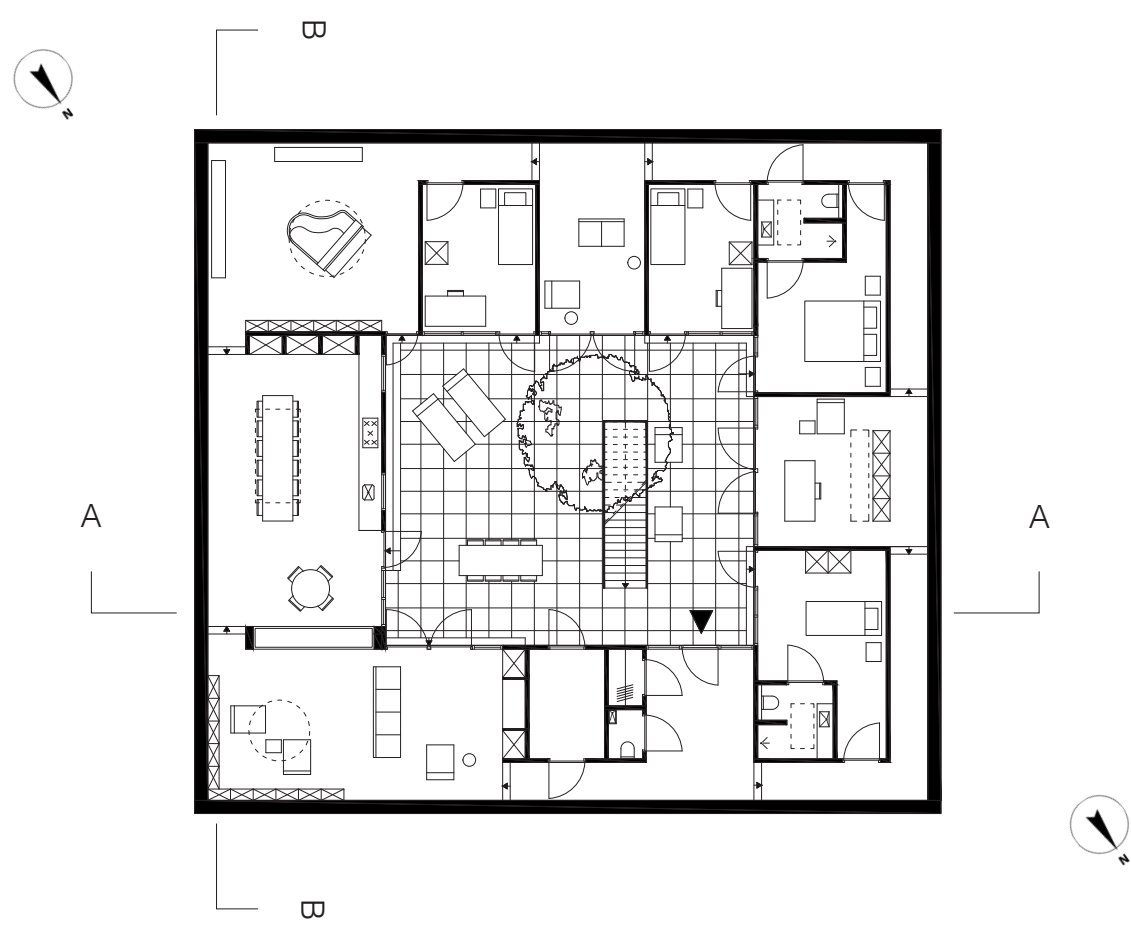


Begane grond

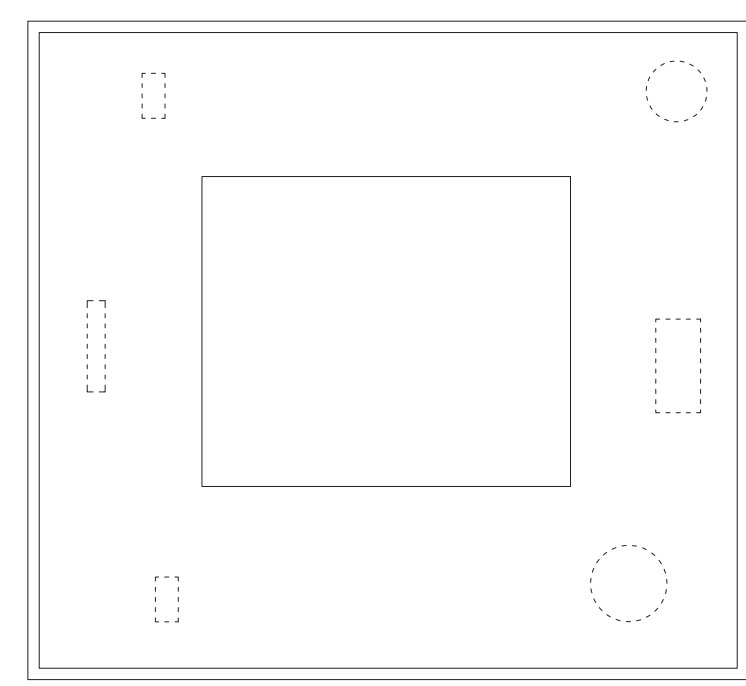


Dakaanzicht

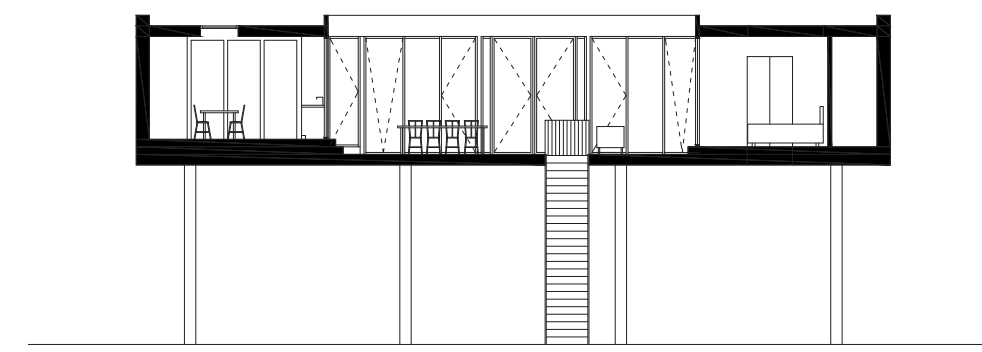


Doorsnede A

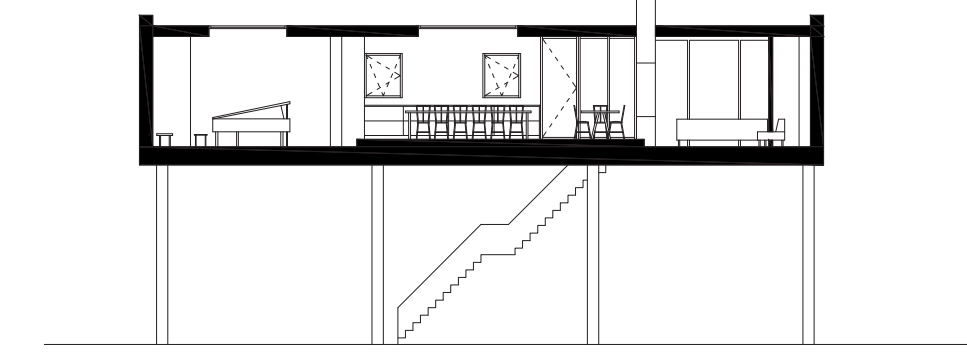


Doorsnede B

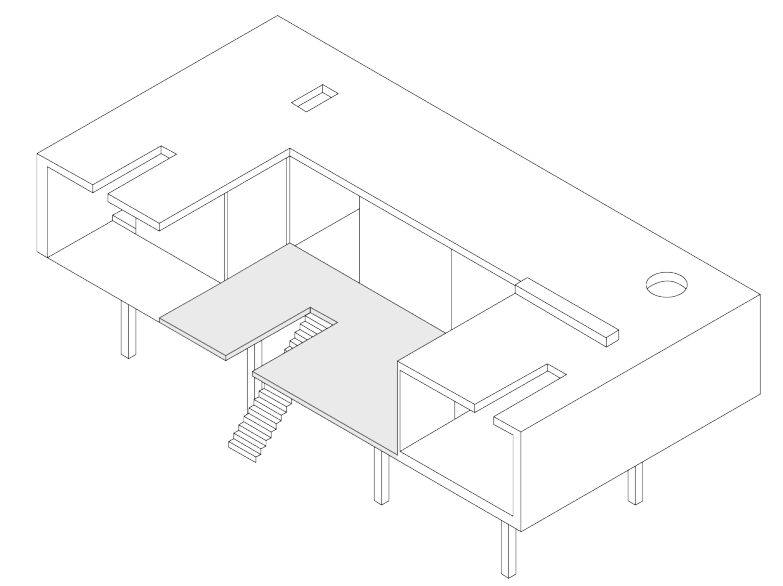


3D

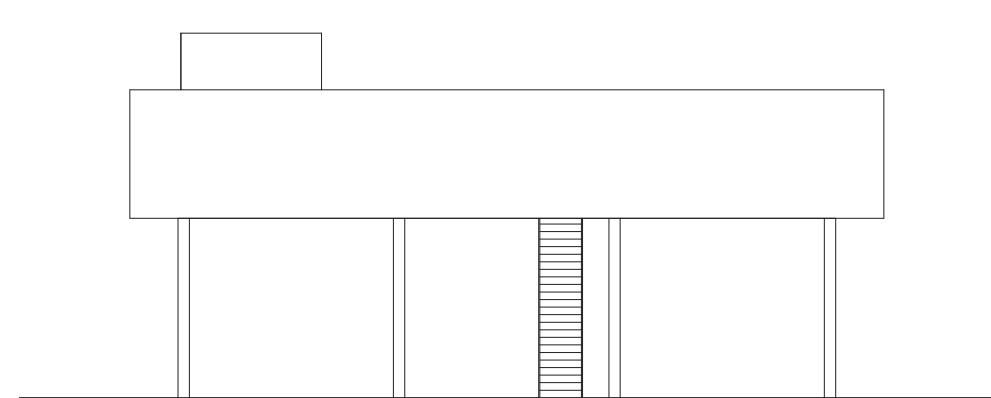


Gevel noord

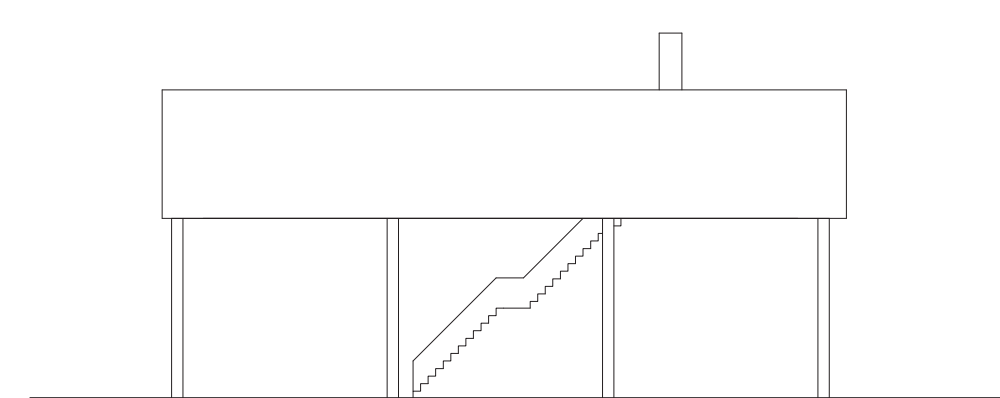

Gevel oost

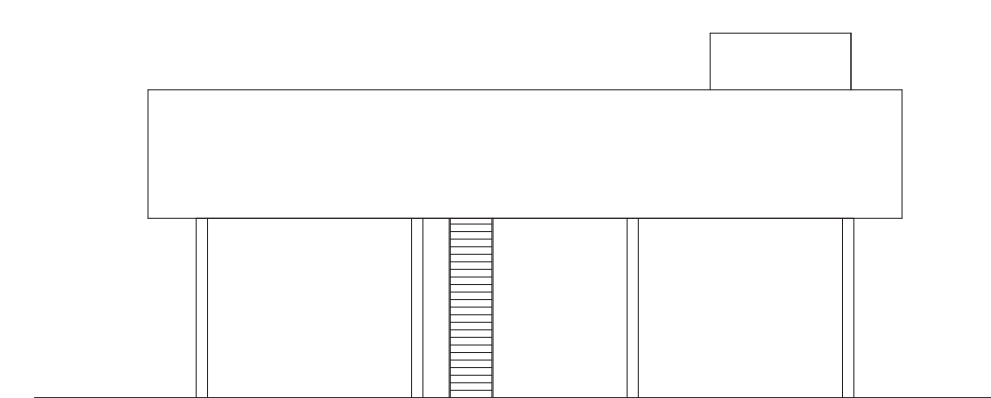

Gevel zuid

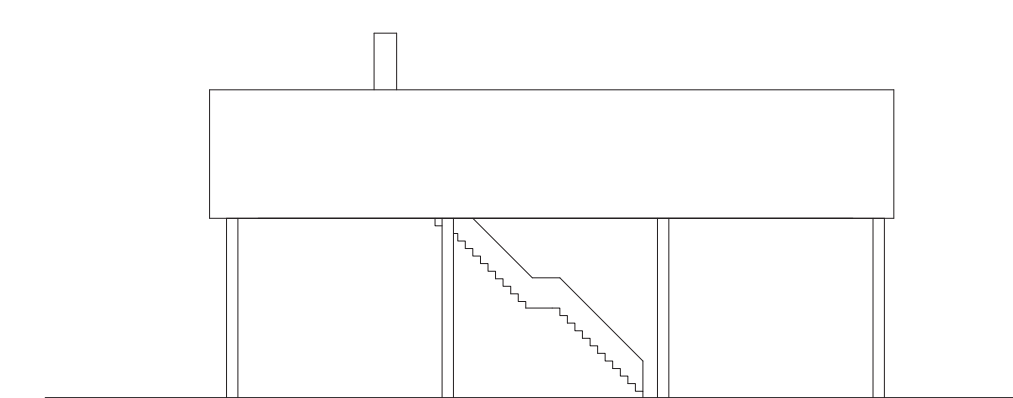

Gevel west

6 | DRIELUIK: 'HET ALWETENDE BOEKENHUIS'