


# De kop van de hofbogen

De massieve historische structuur van het viaduct wordt voortgezet tot over het spoor, een nieuw kopgebouw wordt gevormd naar de nieuwe context. Het volume wordt uitgehold door middel van bogen, refererend aan boogvormige doorbrekingen van het hofboogviaduct. In de holten van de constructie wordt een trap geplaat niet enkel als entree naar het dak van de hofbogen maar tevens als verblijfsruimten.



Situatie 1:2000

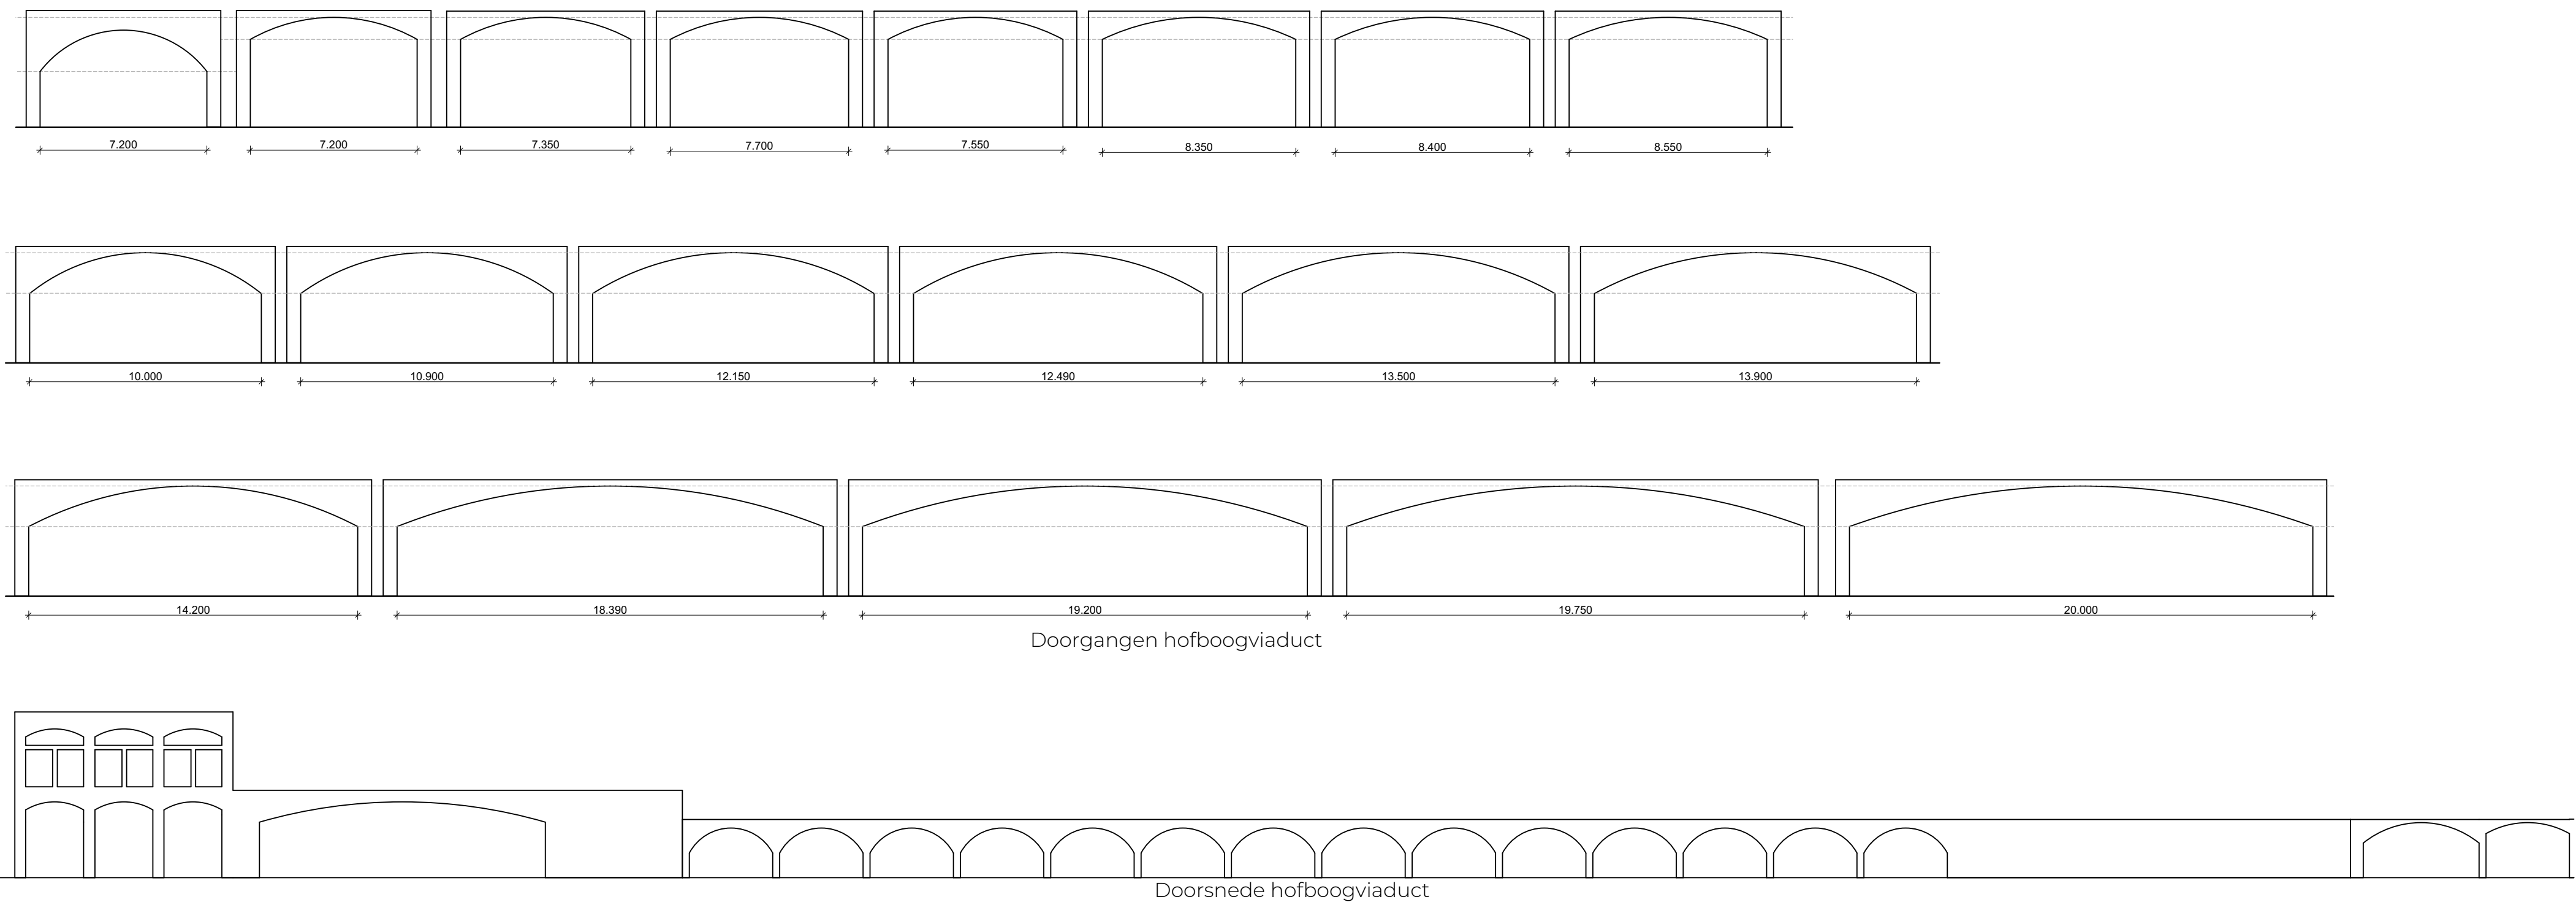