

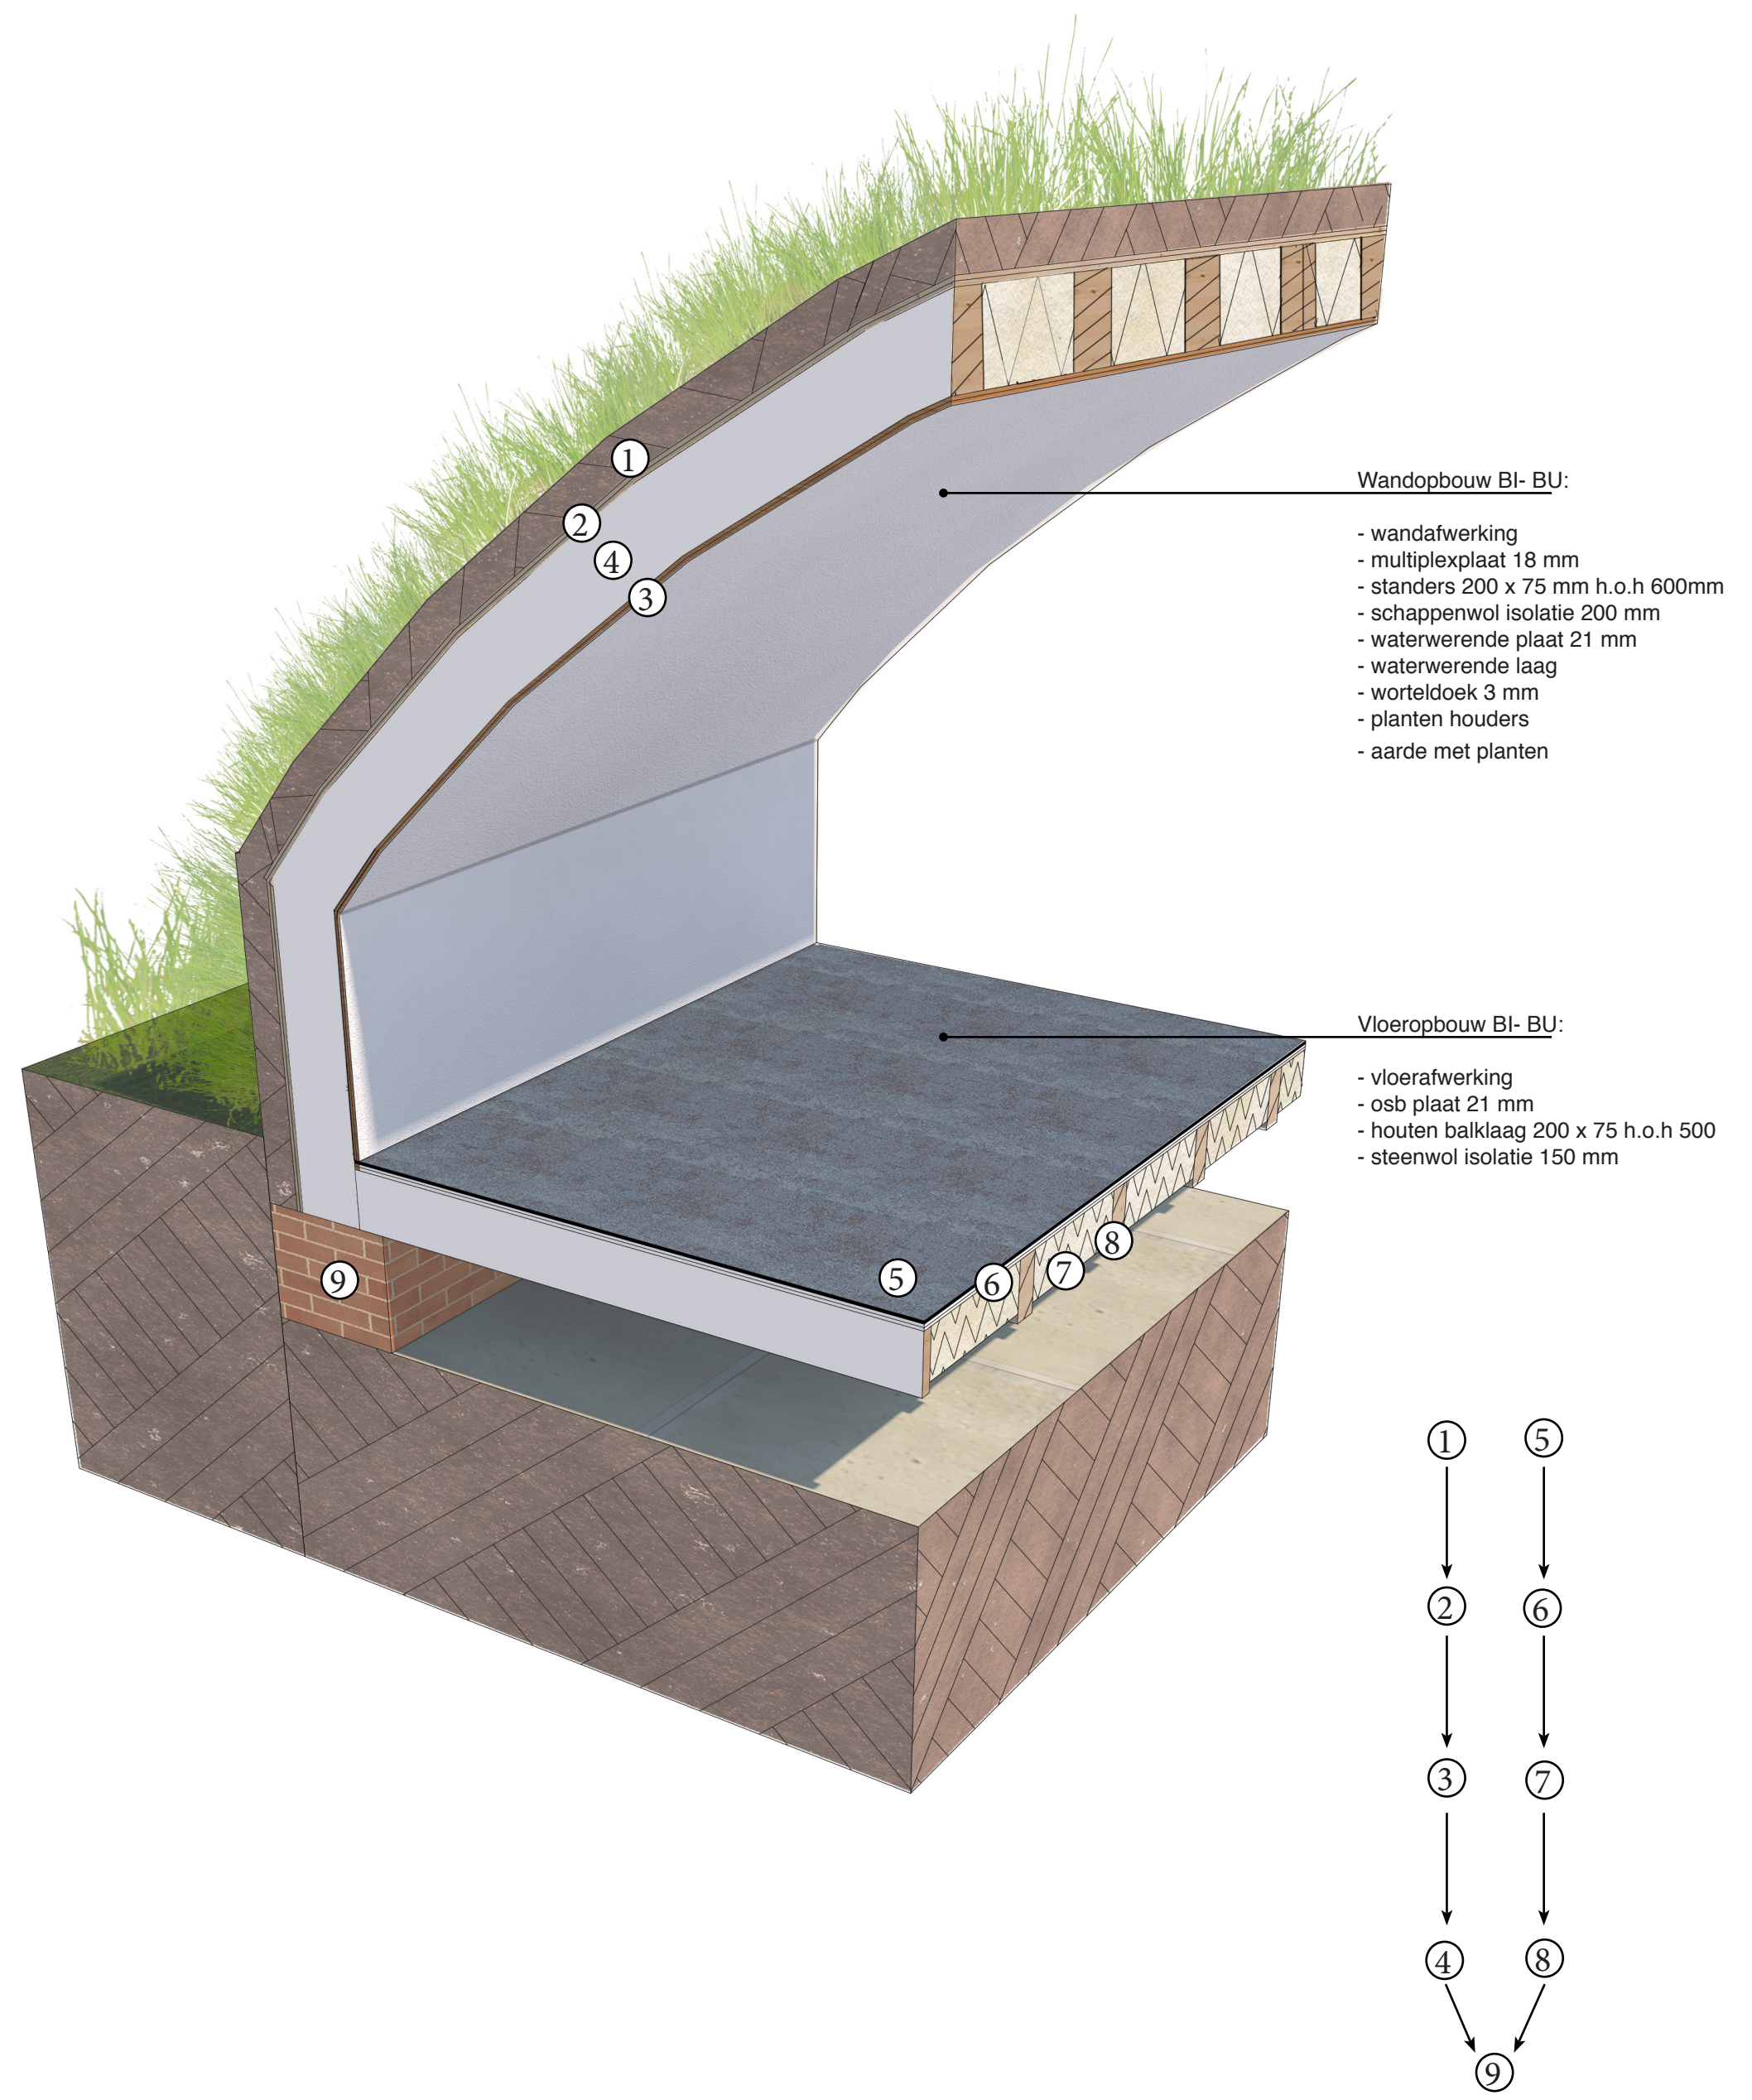
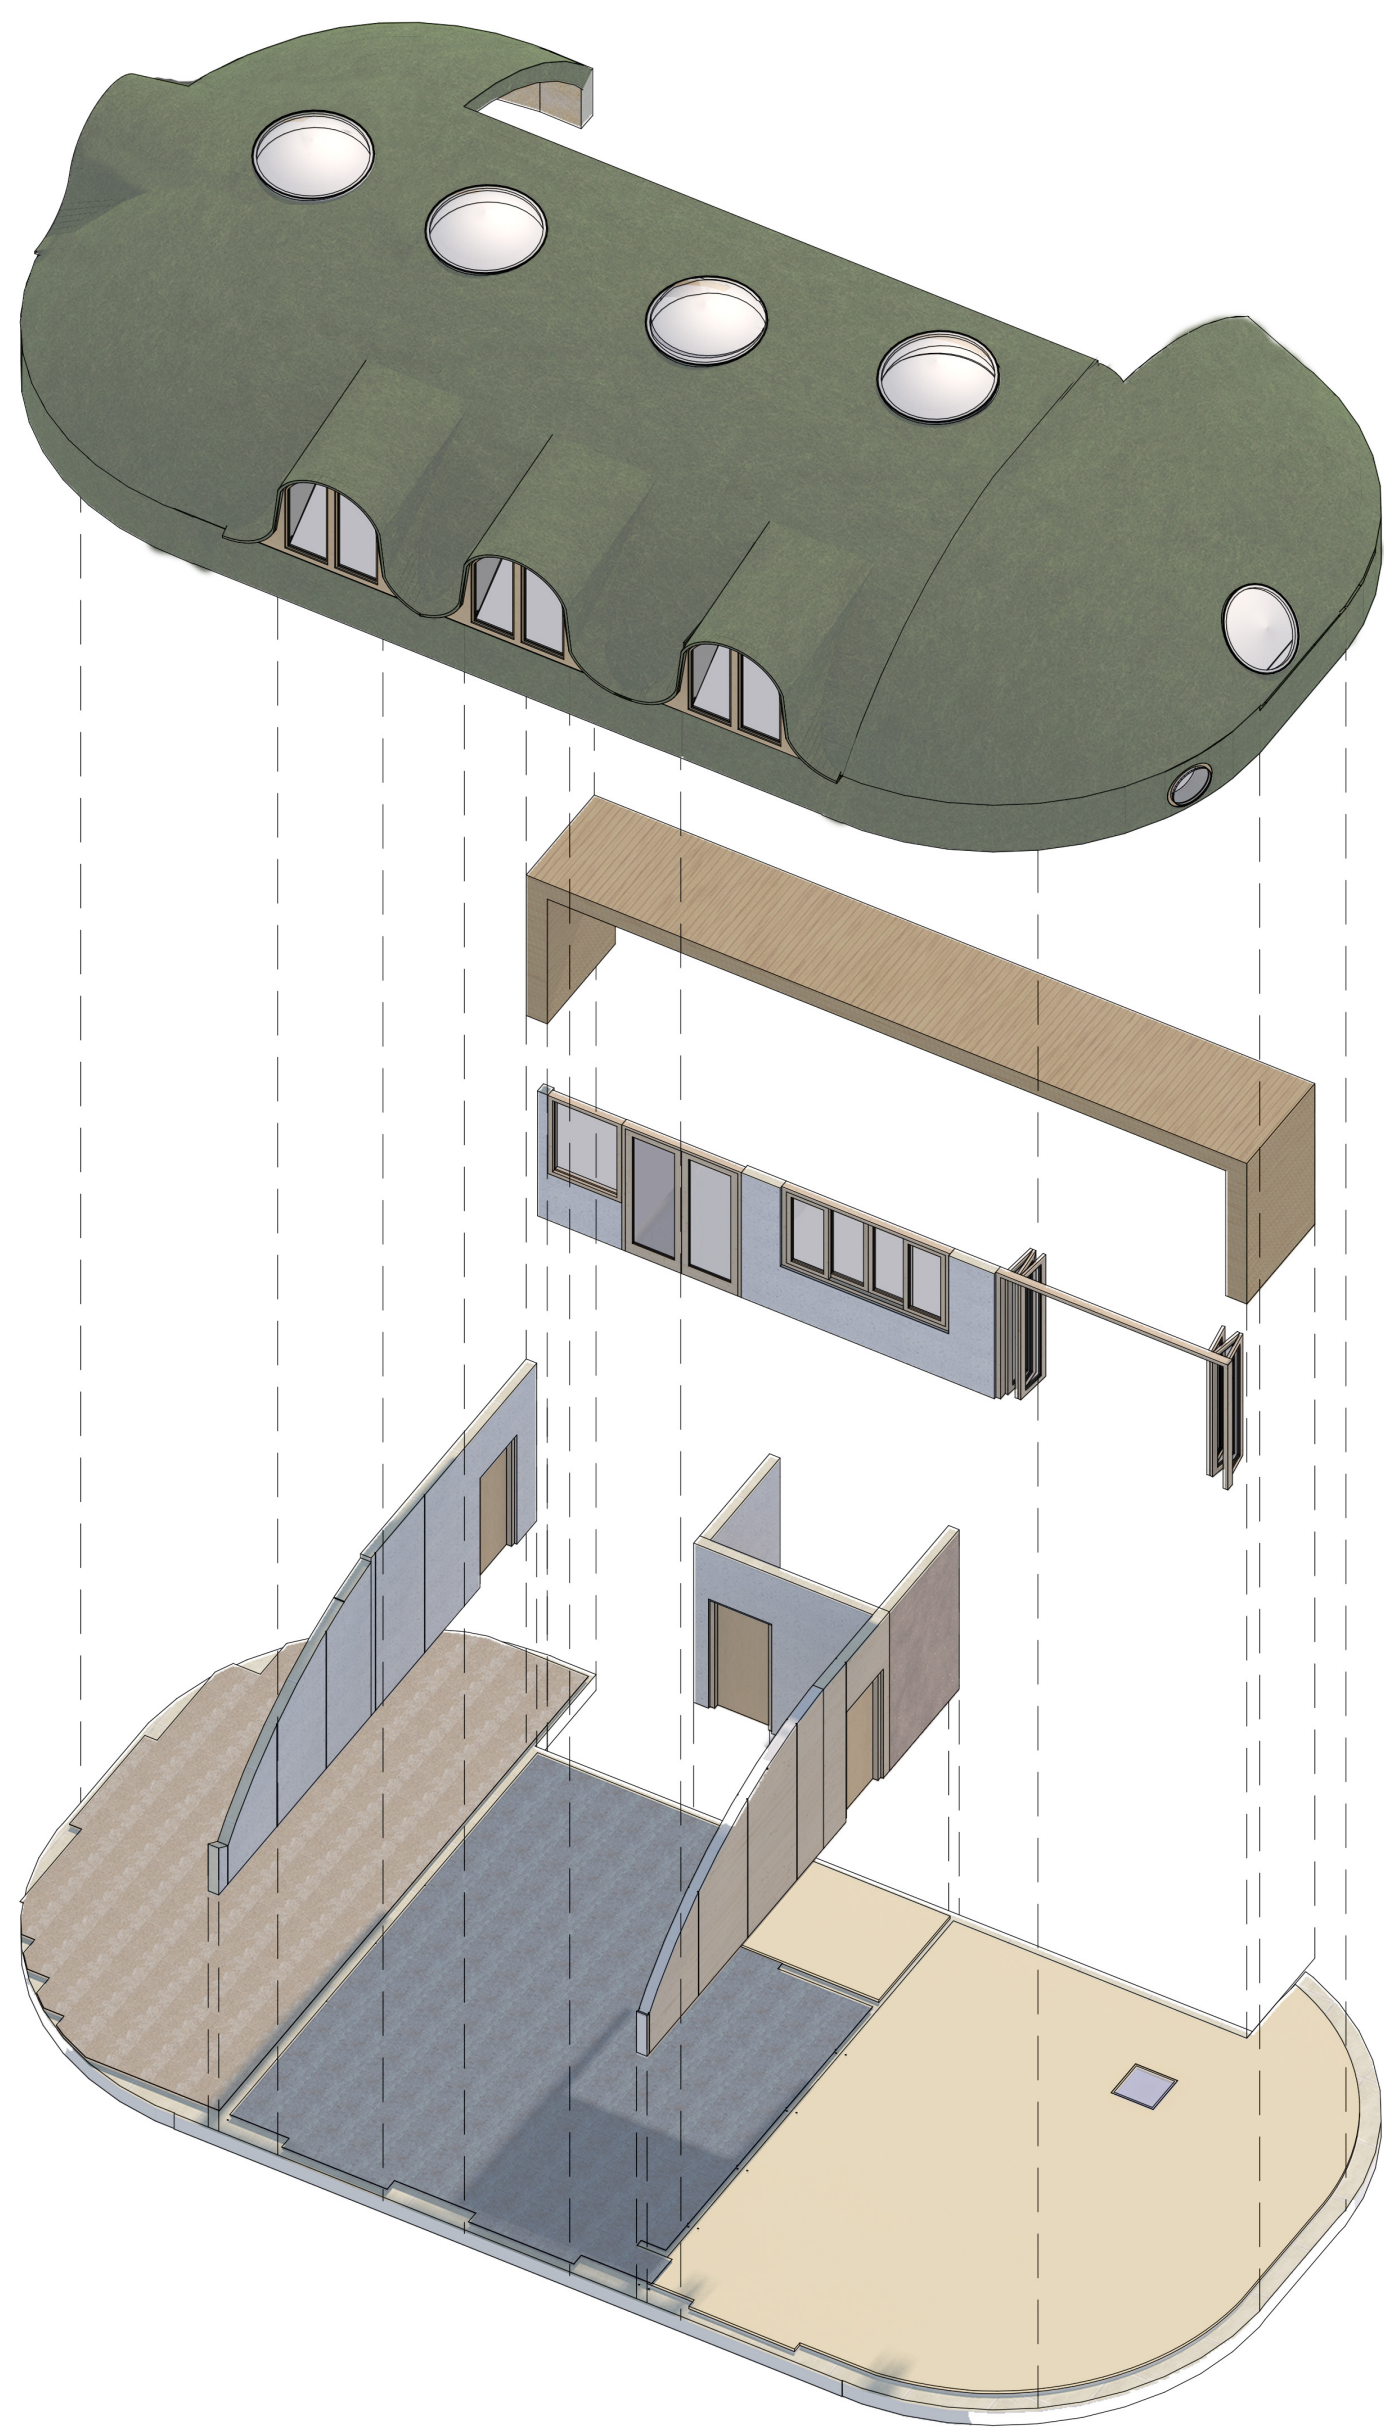


Circulaire visie

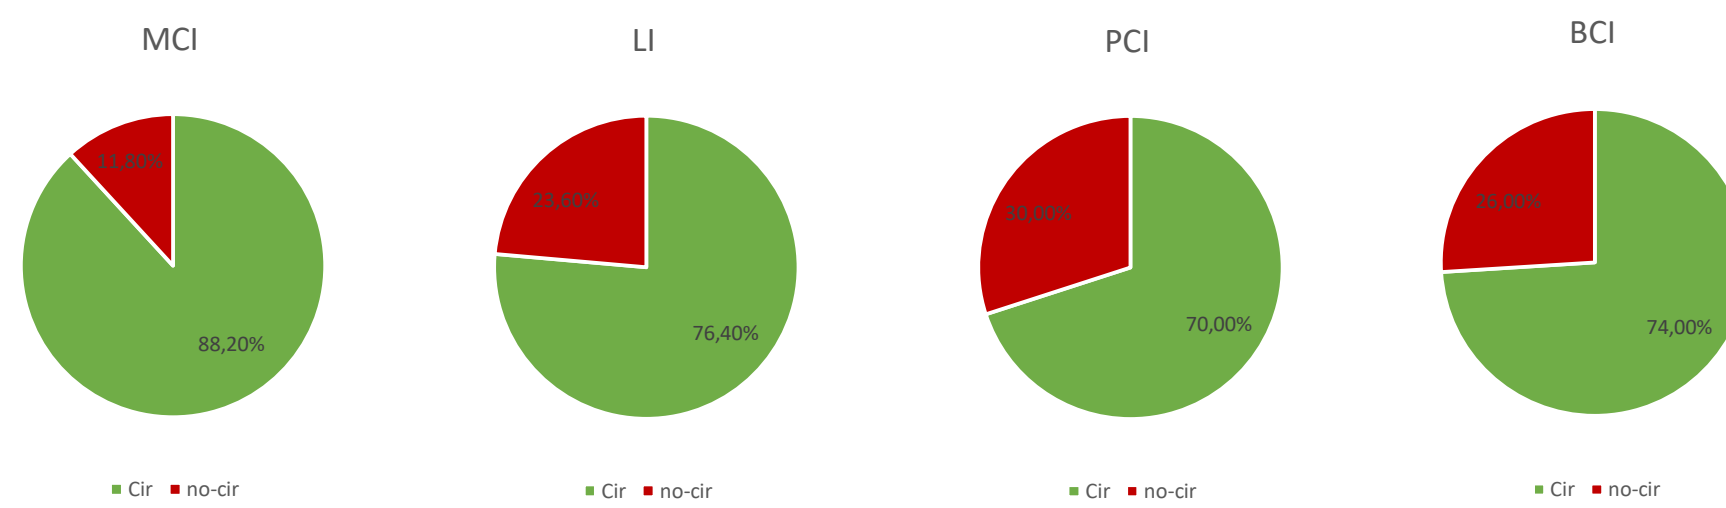

Explode view

Demontage volgorde

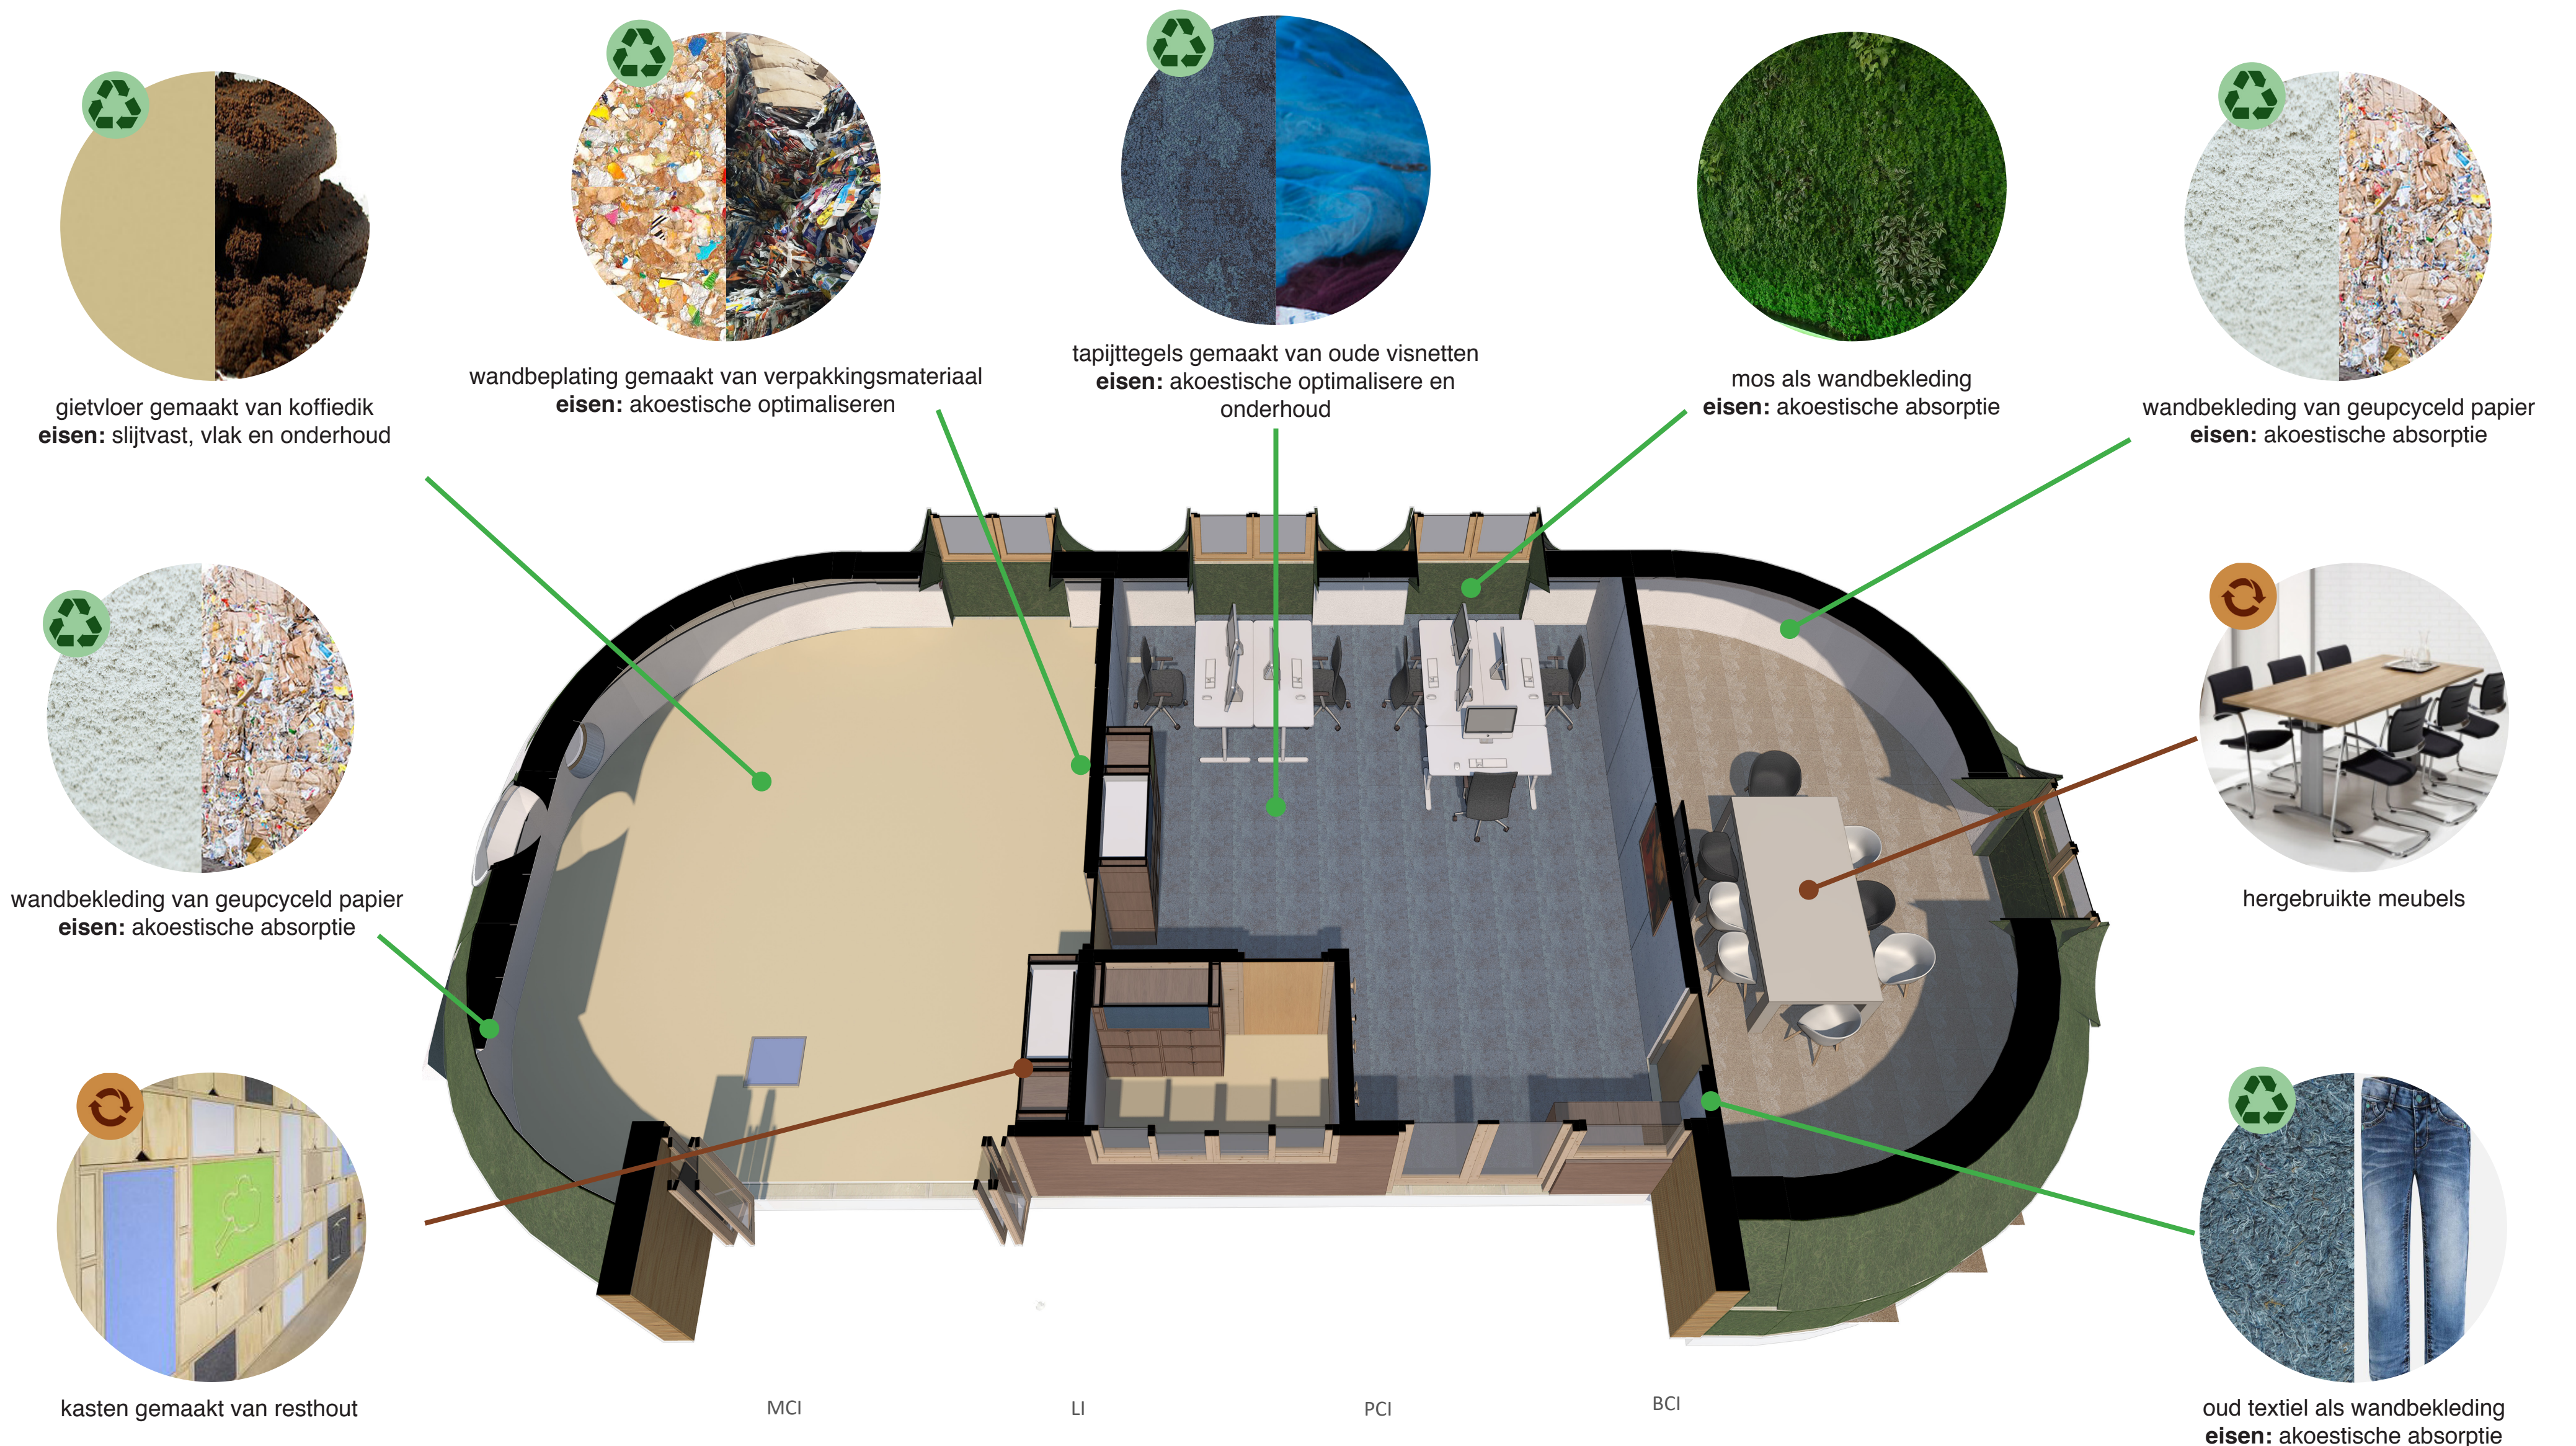


Overzicht circulaire producten



Architectonische visie

Pitch:

Voor de organisatie staat centraal dat kennis over milieu en natuur wordt overgedragen aan de volgende generatie door een toegankelijk en speels lesgeven in een natuurlijke omgeving. Ik wil dit intergeren in het paviljoen door gebruik te maken van geupcyclen producten voor de binnenafwerking en de buitenkant van het paviljoen zal als biotop functioneren voor dieren. De kinderen kunnen les krijgen over de over de mogelijkheden van afval. De buitenkant zal gebruikt worden om les te geven over hoe dieren leven in de natuur en hoe deze kunnen samenwerken met gebouwen om de natuur te versterken.

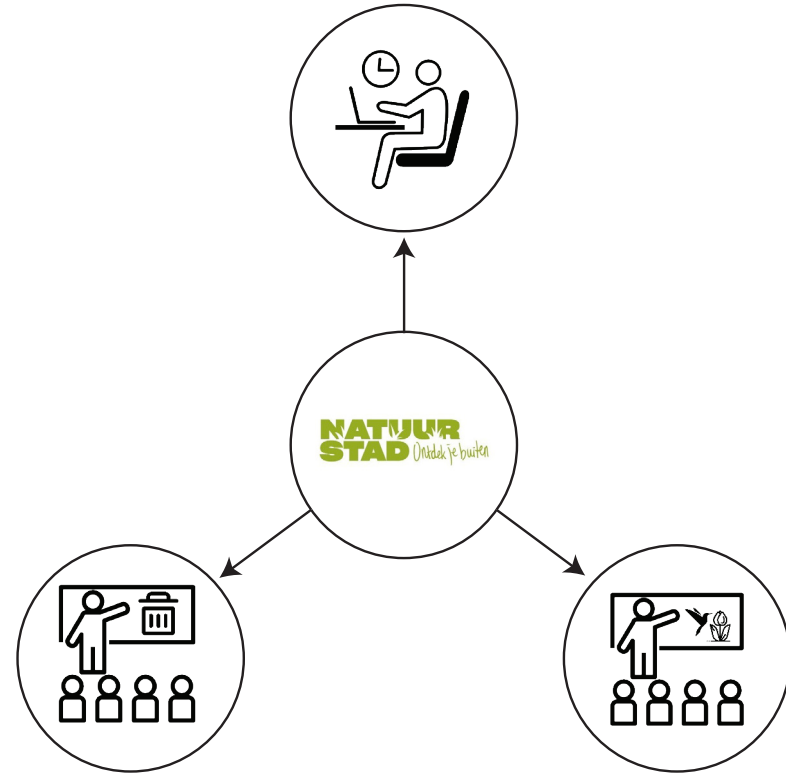


“Uitzicht op groen vanuit het park”

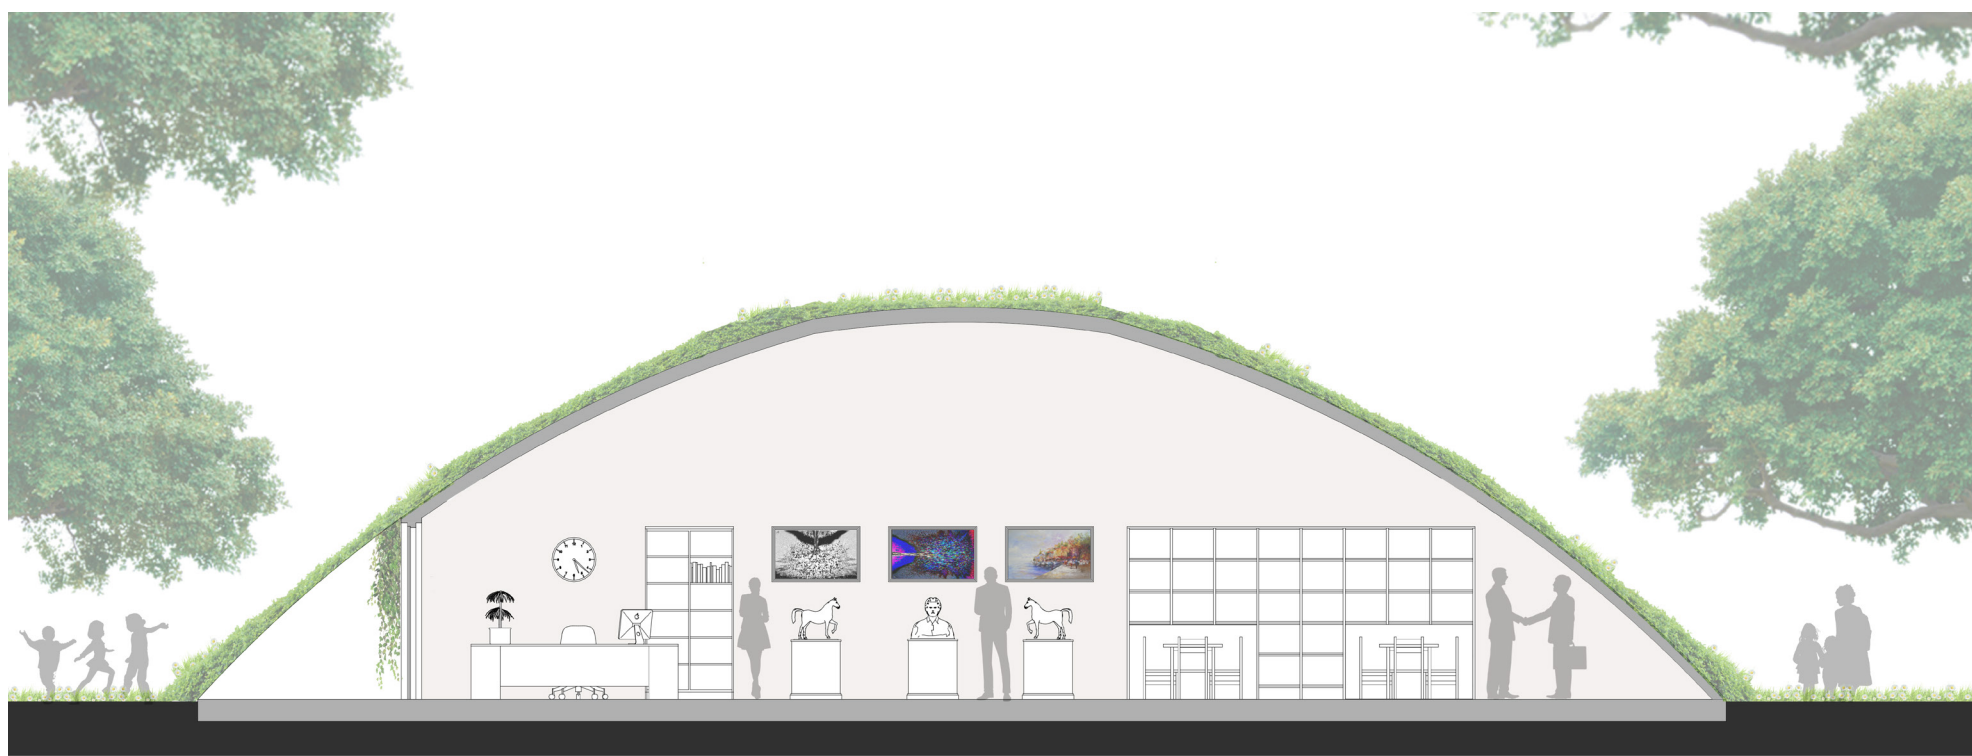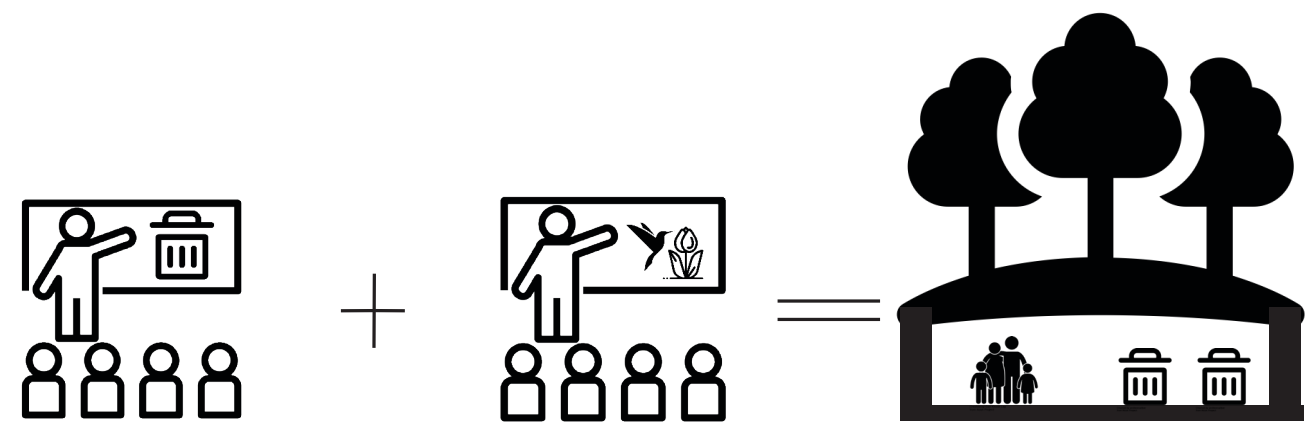

Concept diagram




“Een plein voor mens en dier”

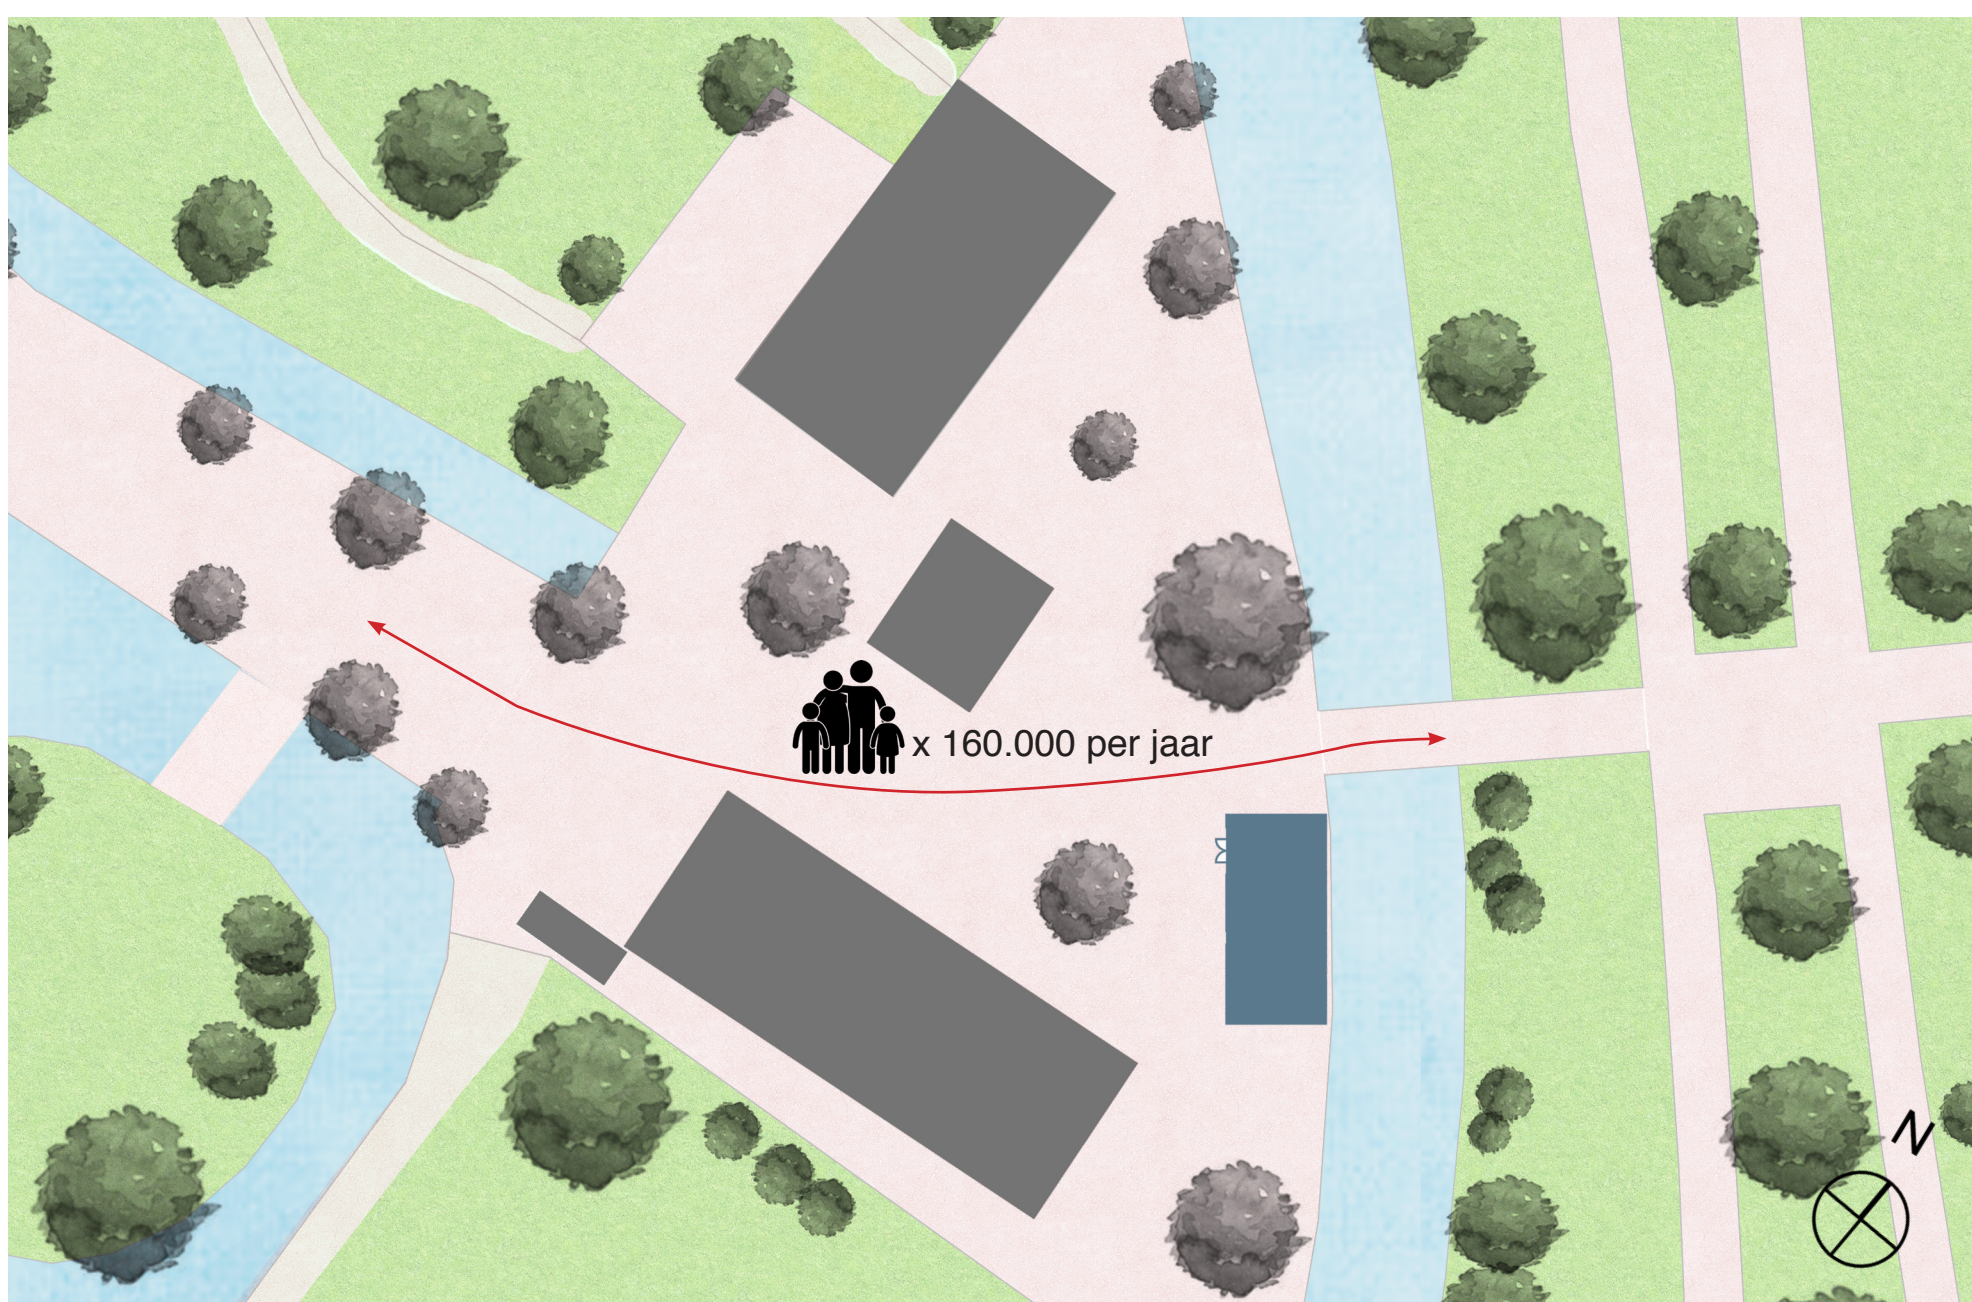

Situatie 1 : 500



“Ontdek de toekomst van afval”

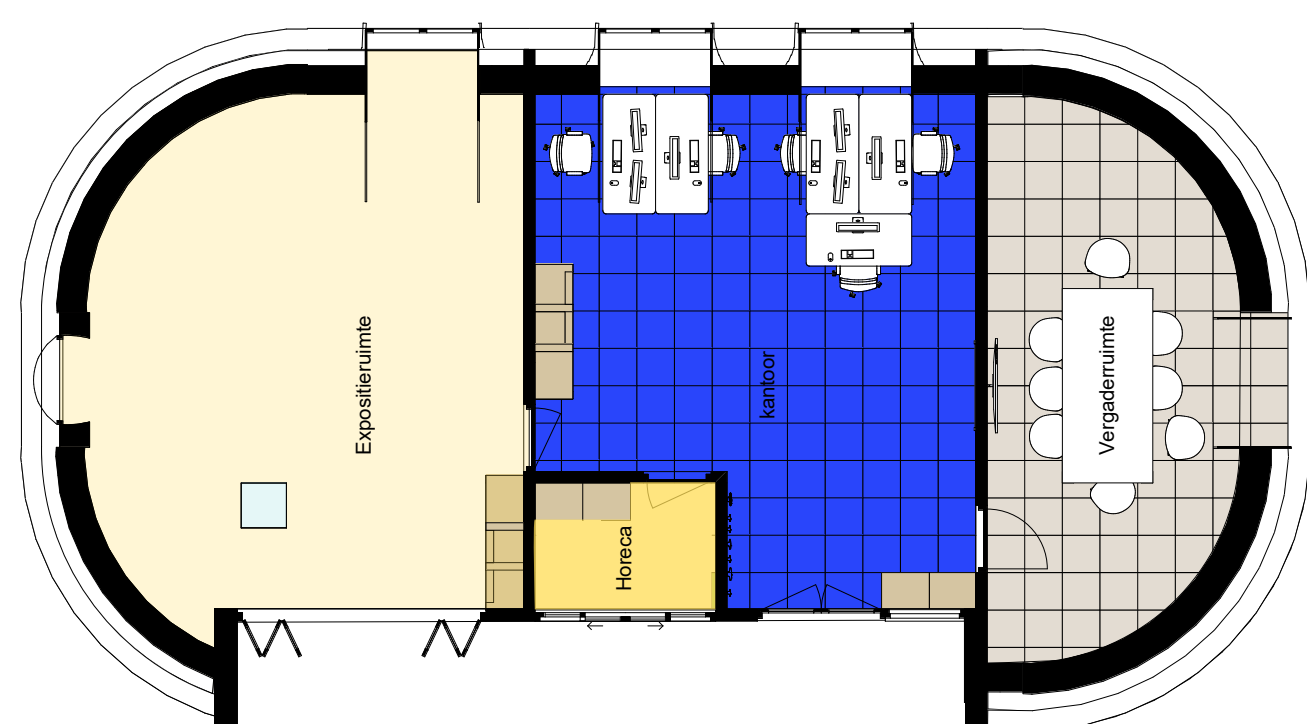

Plattegrond 1 : 100



“De gelukkigste mensen werken in de natuur”