



# ELEMENTAIR ONTWERPEN

ROTTERDAMSE ACADEMIE VAN BOUWKUNST


## ZWEMBADWONING

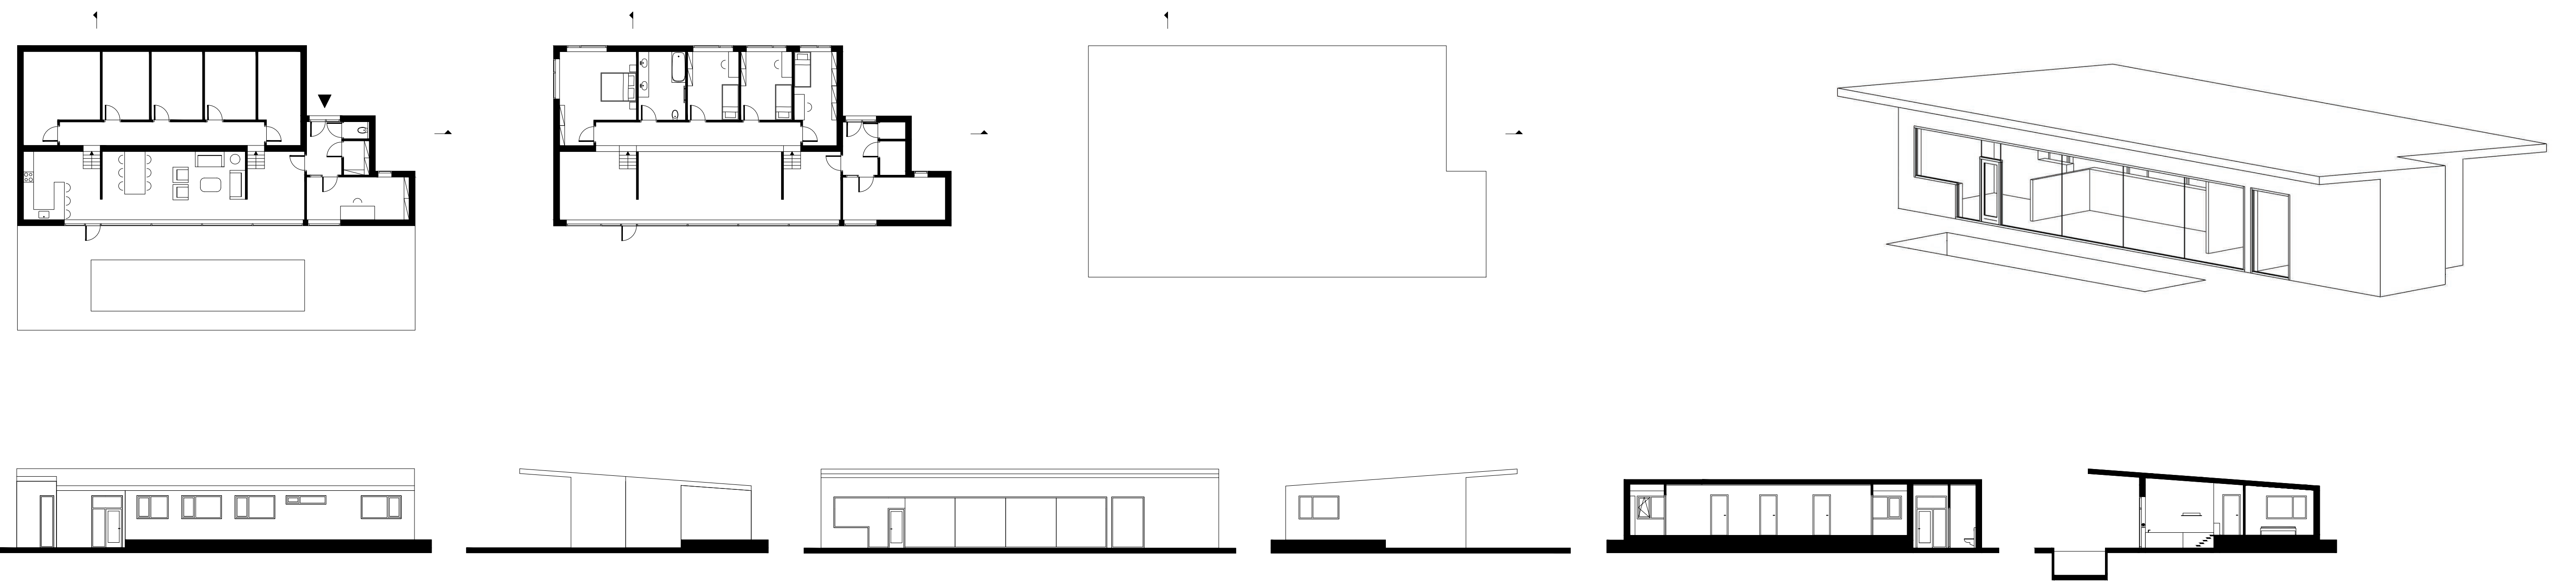








## WONING ZONDER GANG

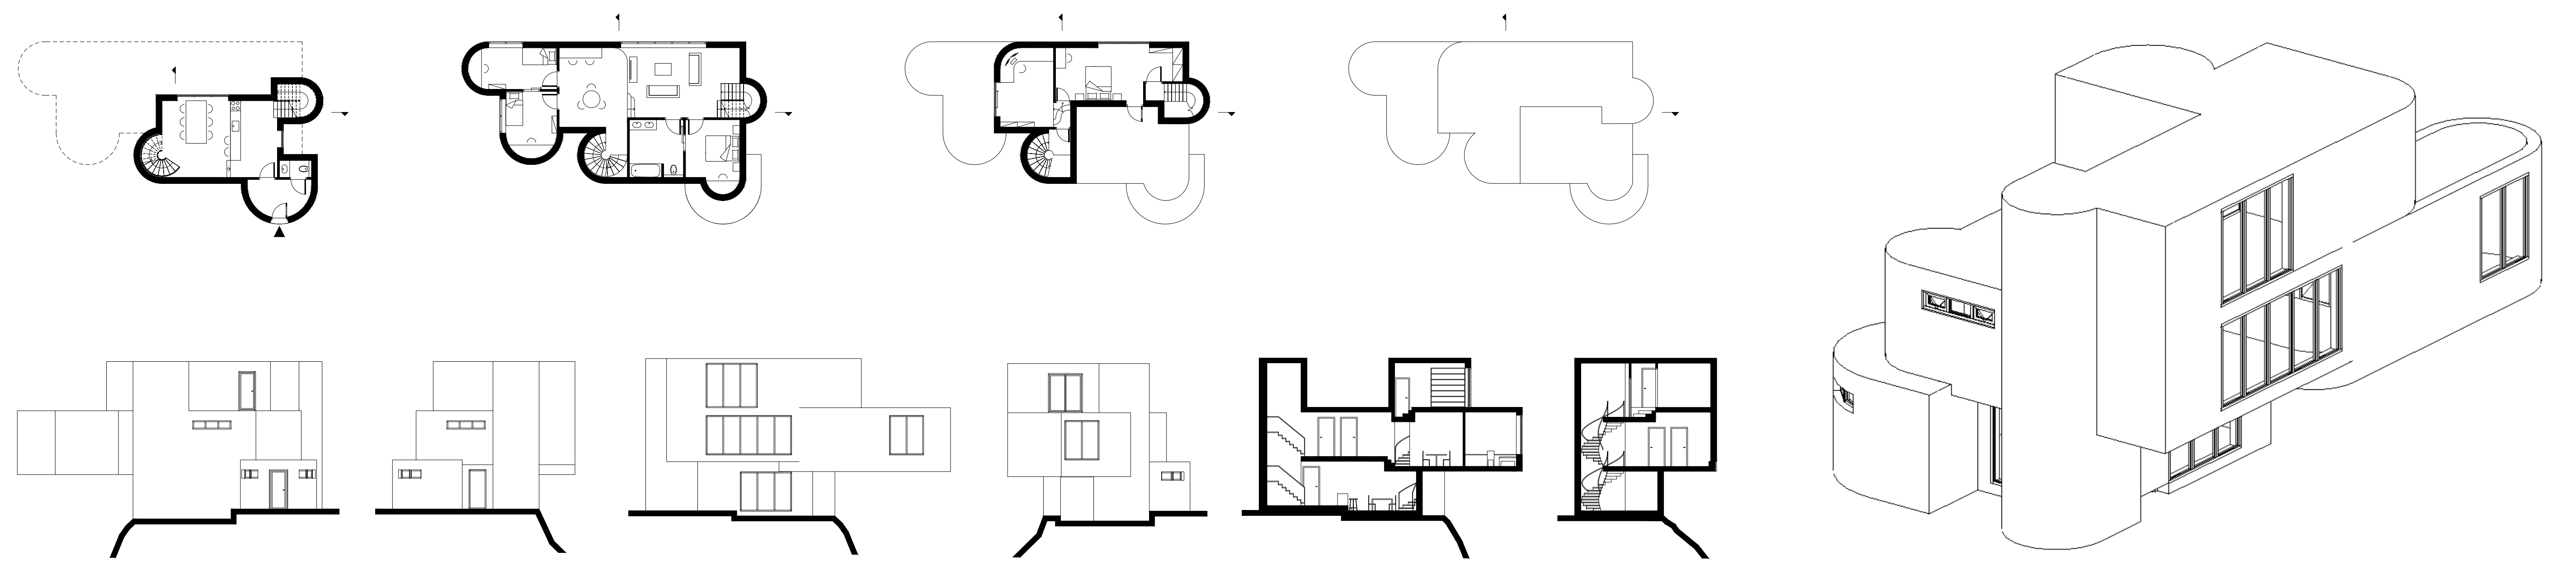

## WONING BINNEN 10X10X10

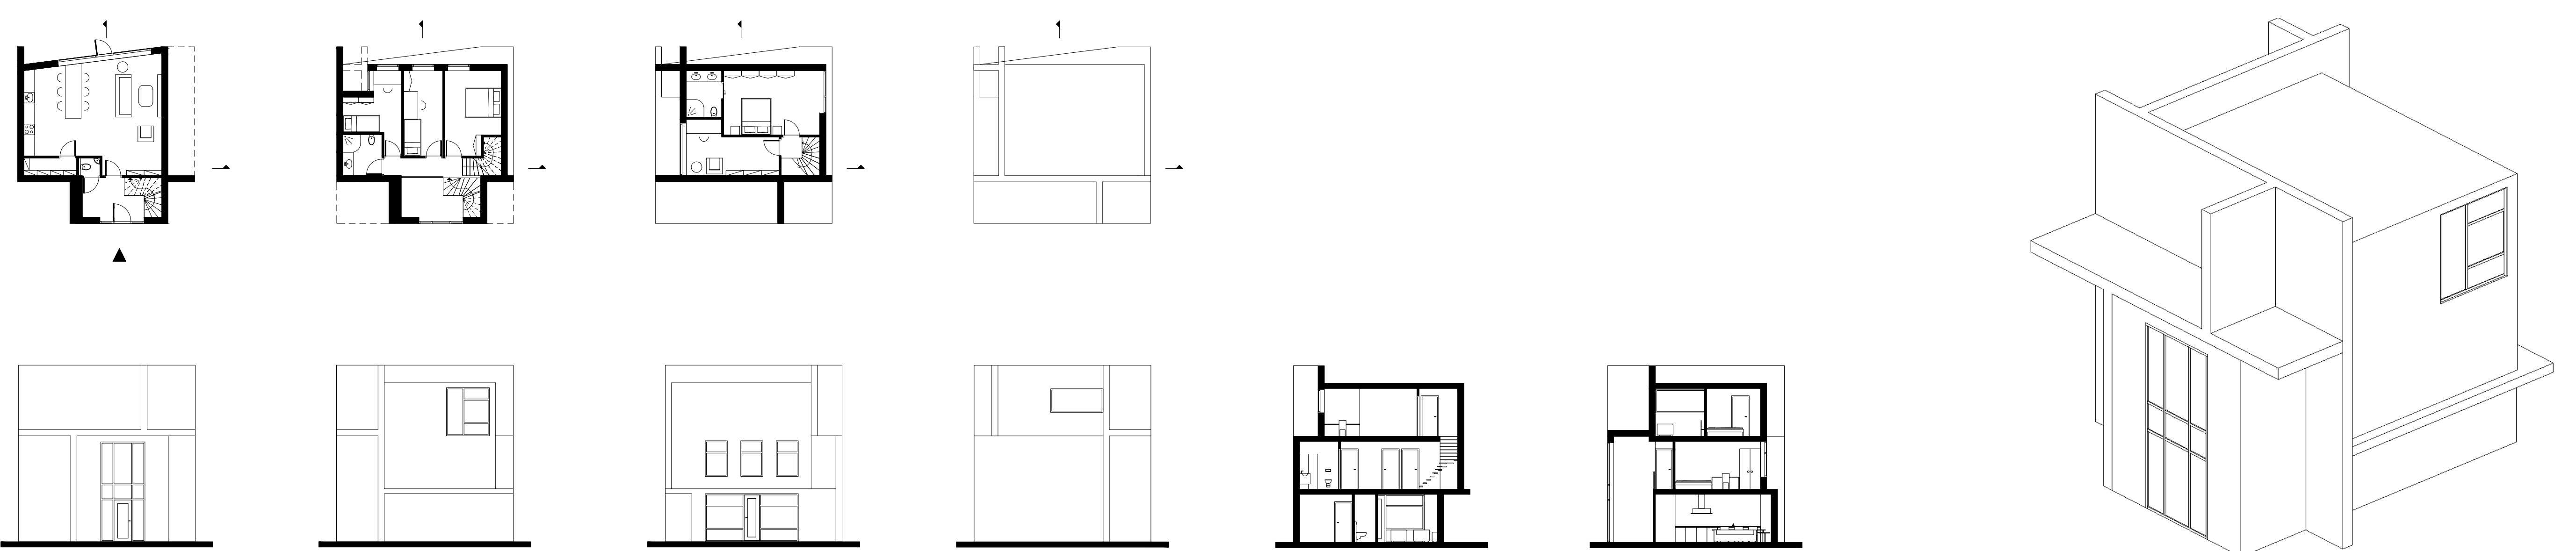

BOEKENWONING

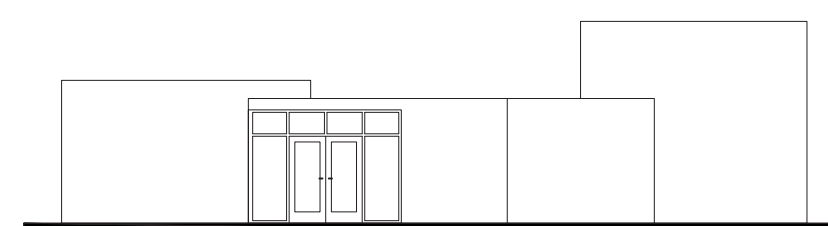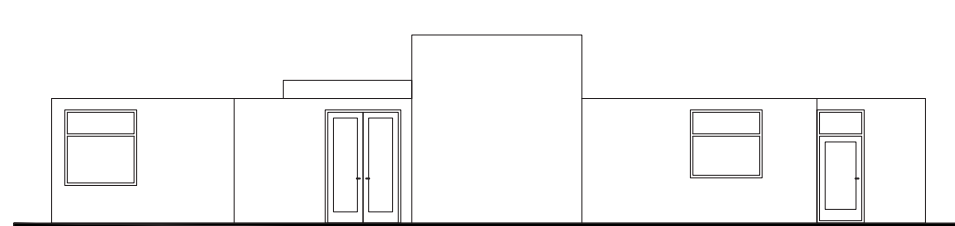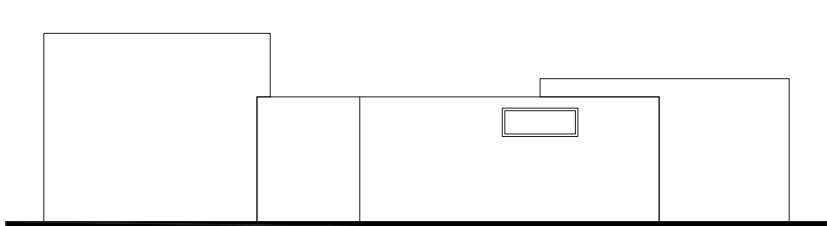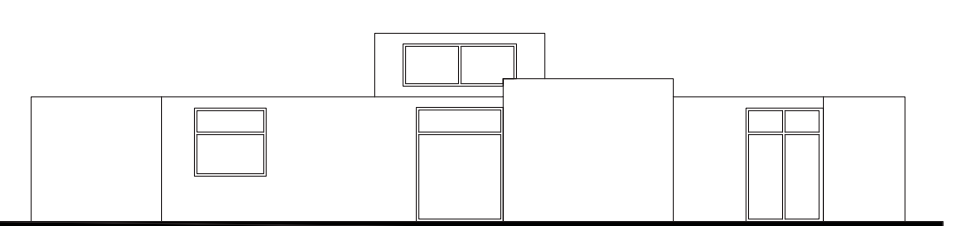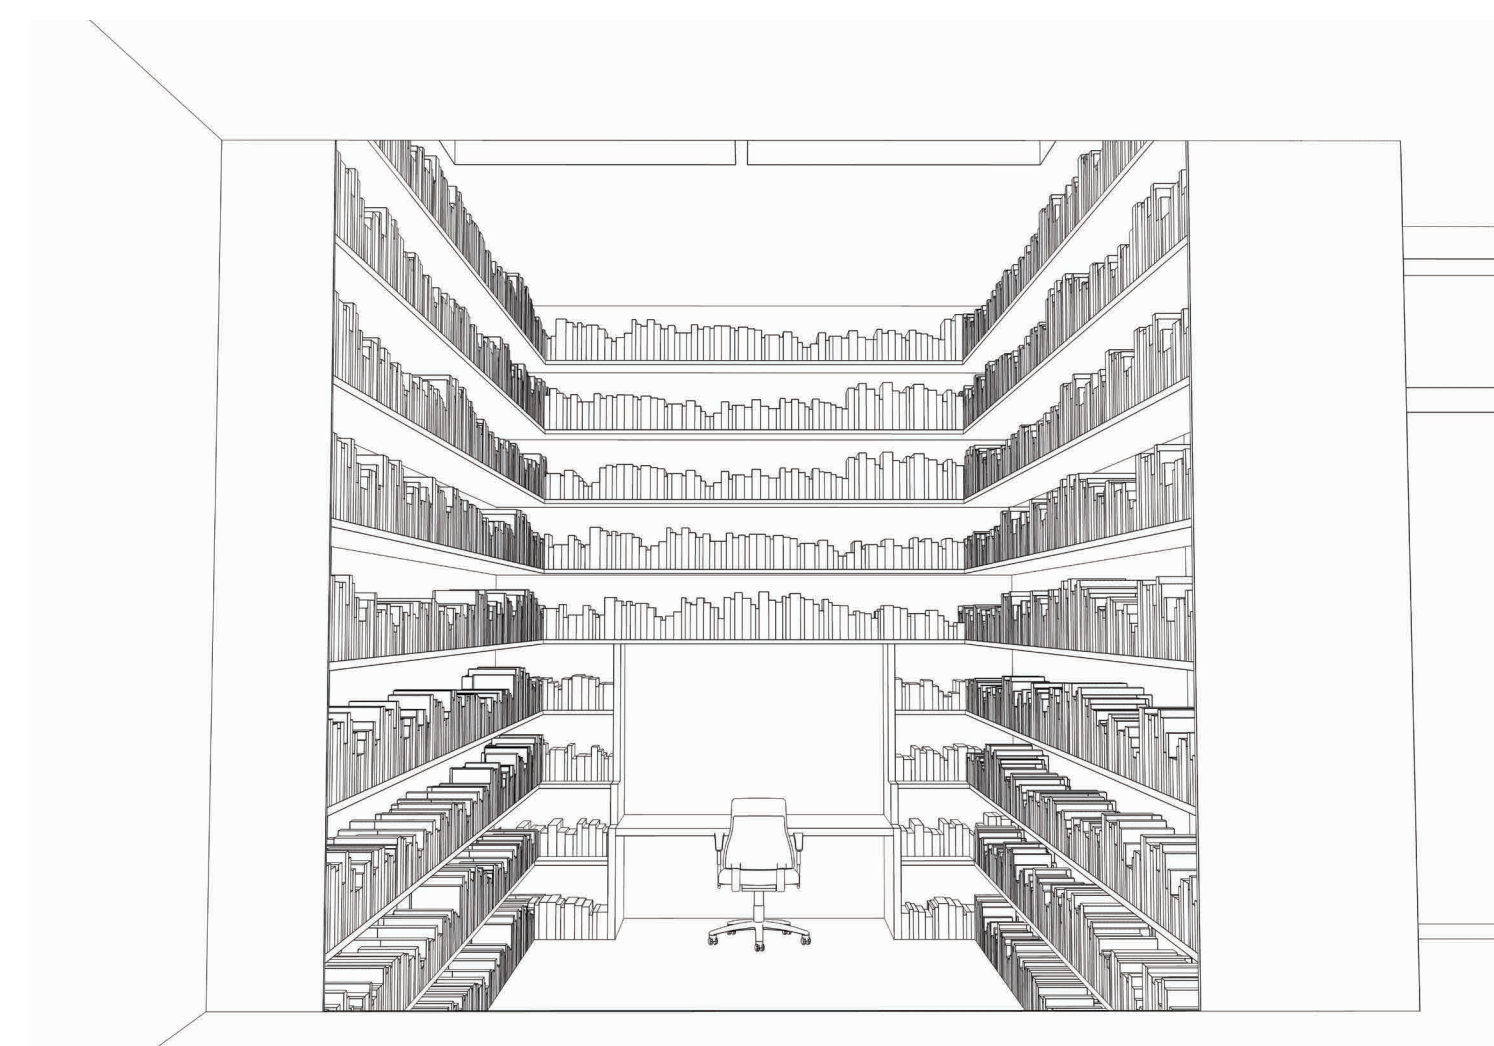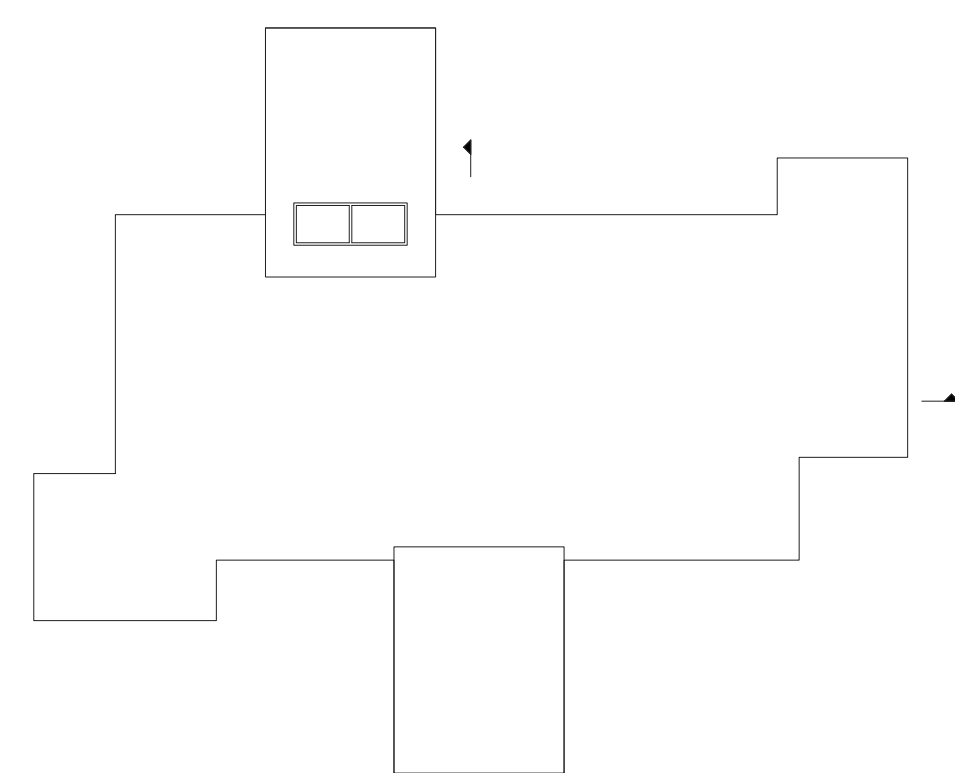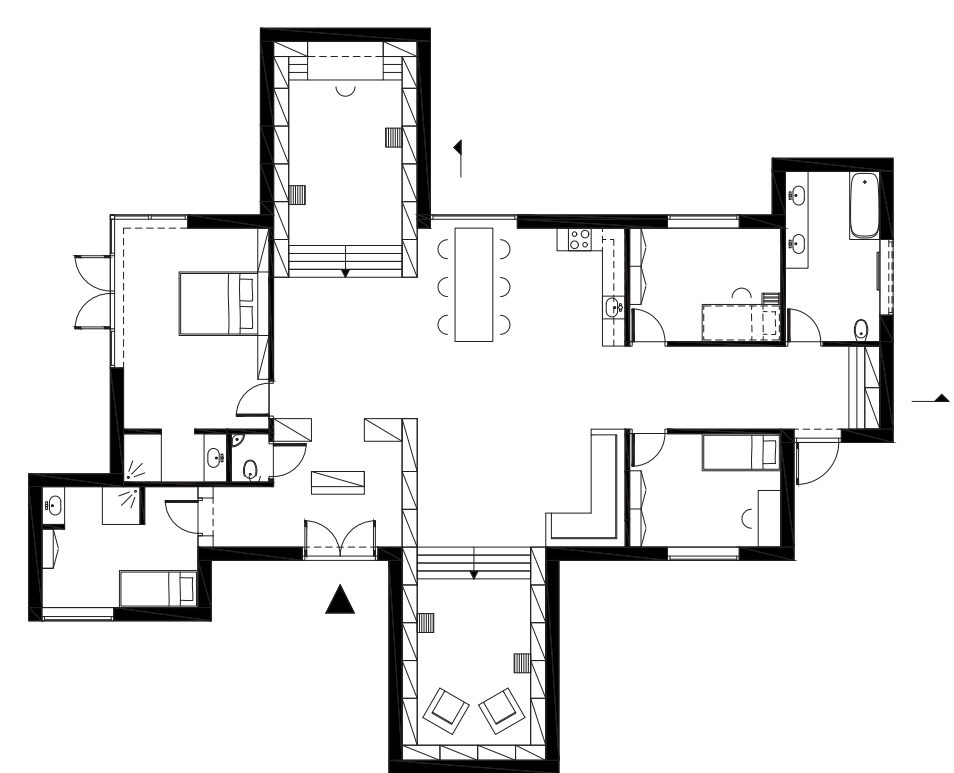

WONING ZONDER RAMEN

