


GEVEL 'VIA DELLA CONCILIAZIONE'
FRAGMENT 1:20

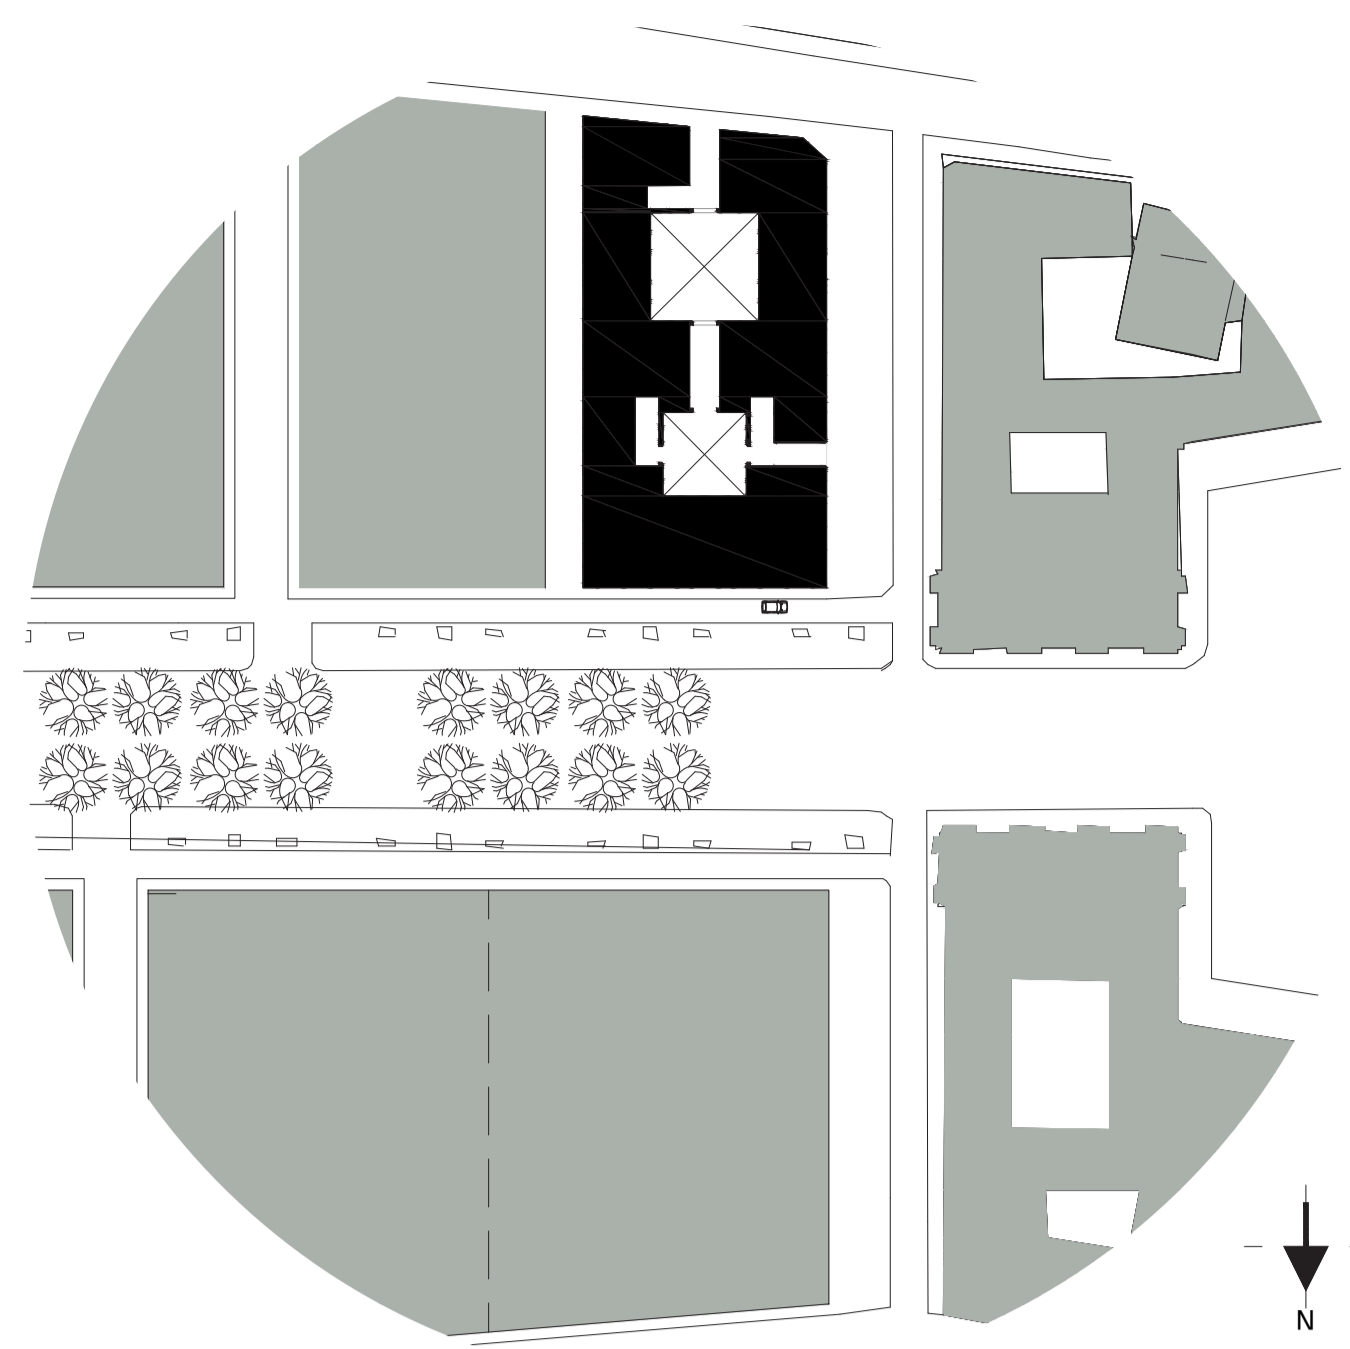


**EEN WOONPALEIS WAAR DE
TOERIST COMFORTABEL AAN
VOORBIJ LOOPT.**


TWEE BINNENHOVEN
MAKEN PRIVACY EN WOONCOMFORT.

MATERIALEN
ENGINEERING BRICKS EN PREFAB BETON.
MATERIALEN VAN TOEN EN NU.


ROUTING
TOERISME EN WONEN GESCHIEDEN.

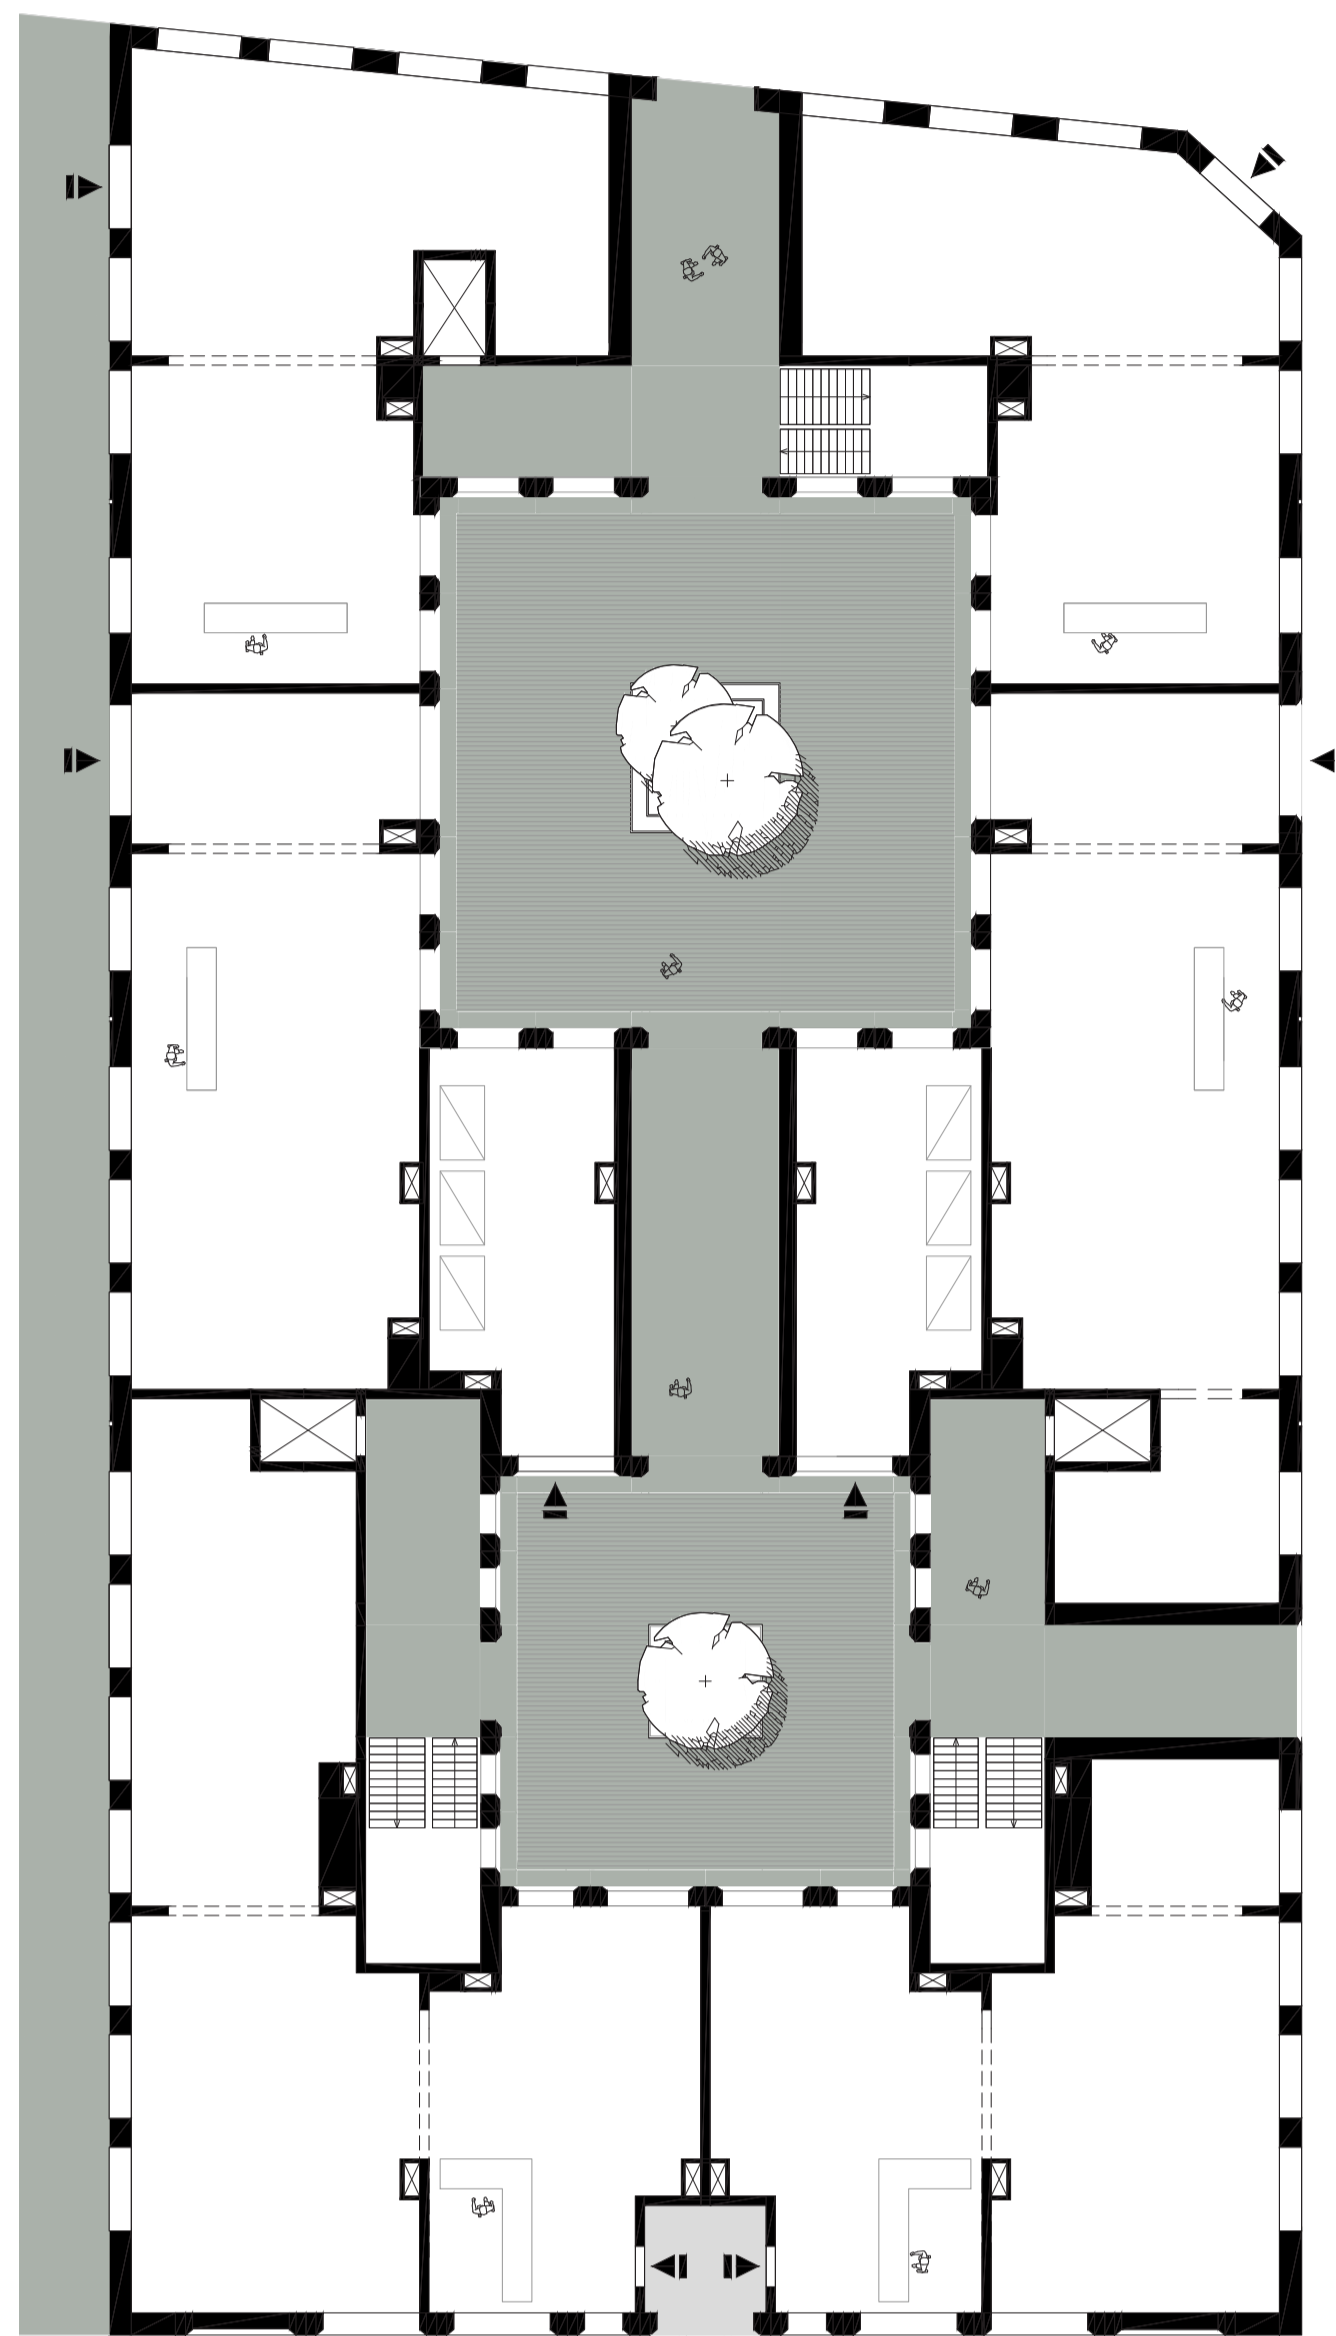

begane grond | 1:200

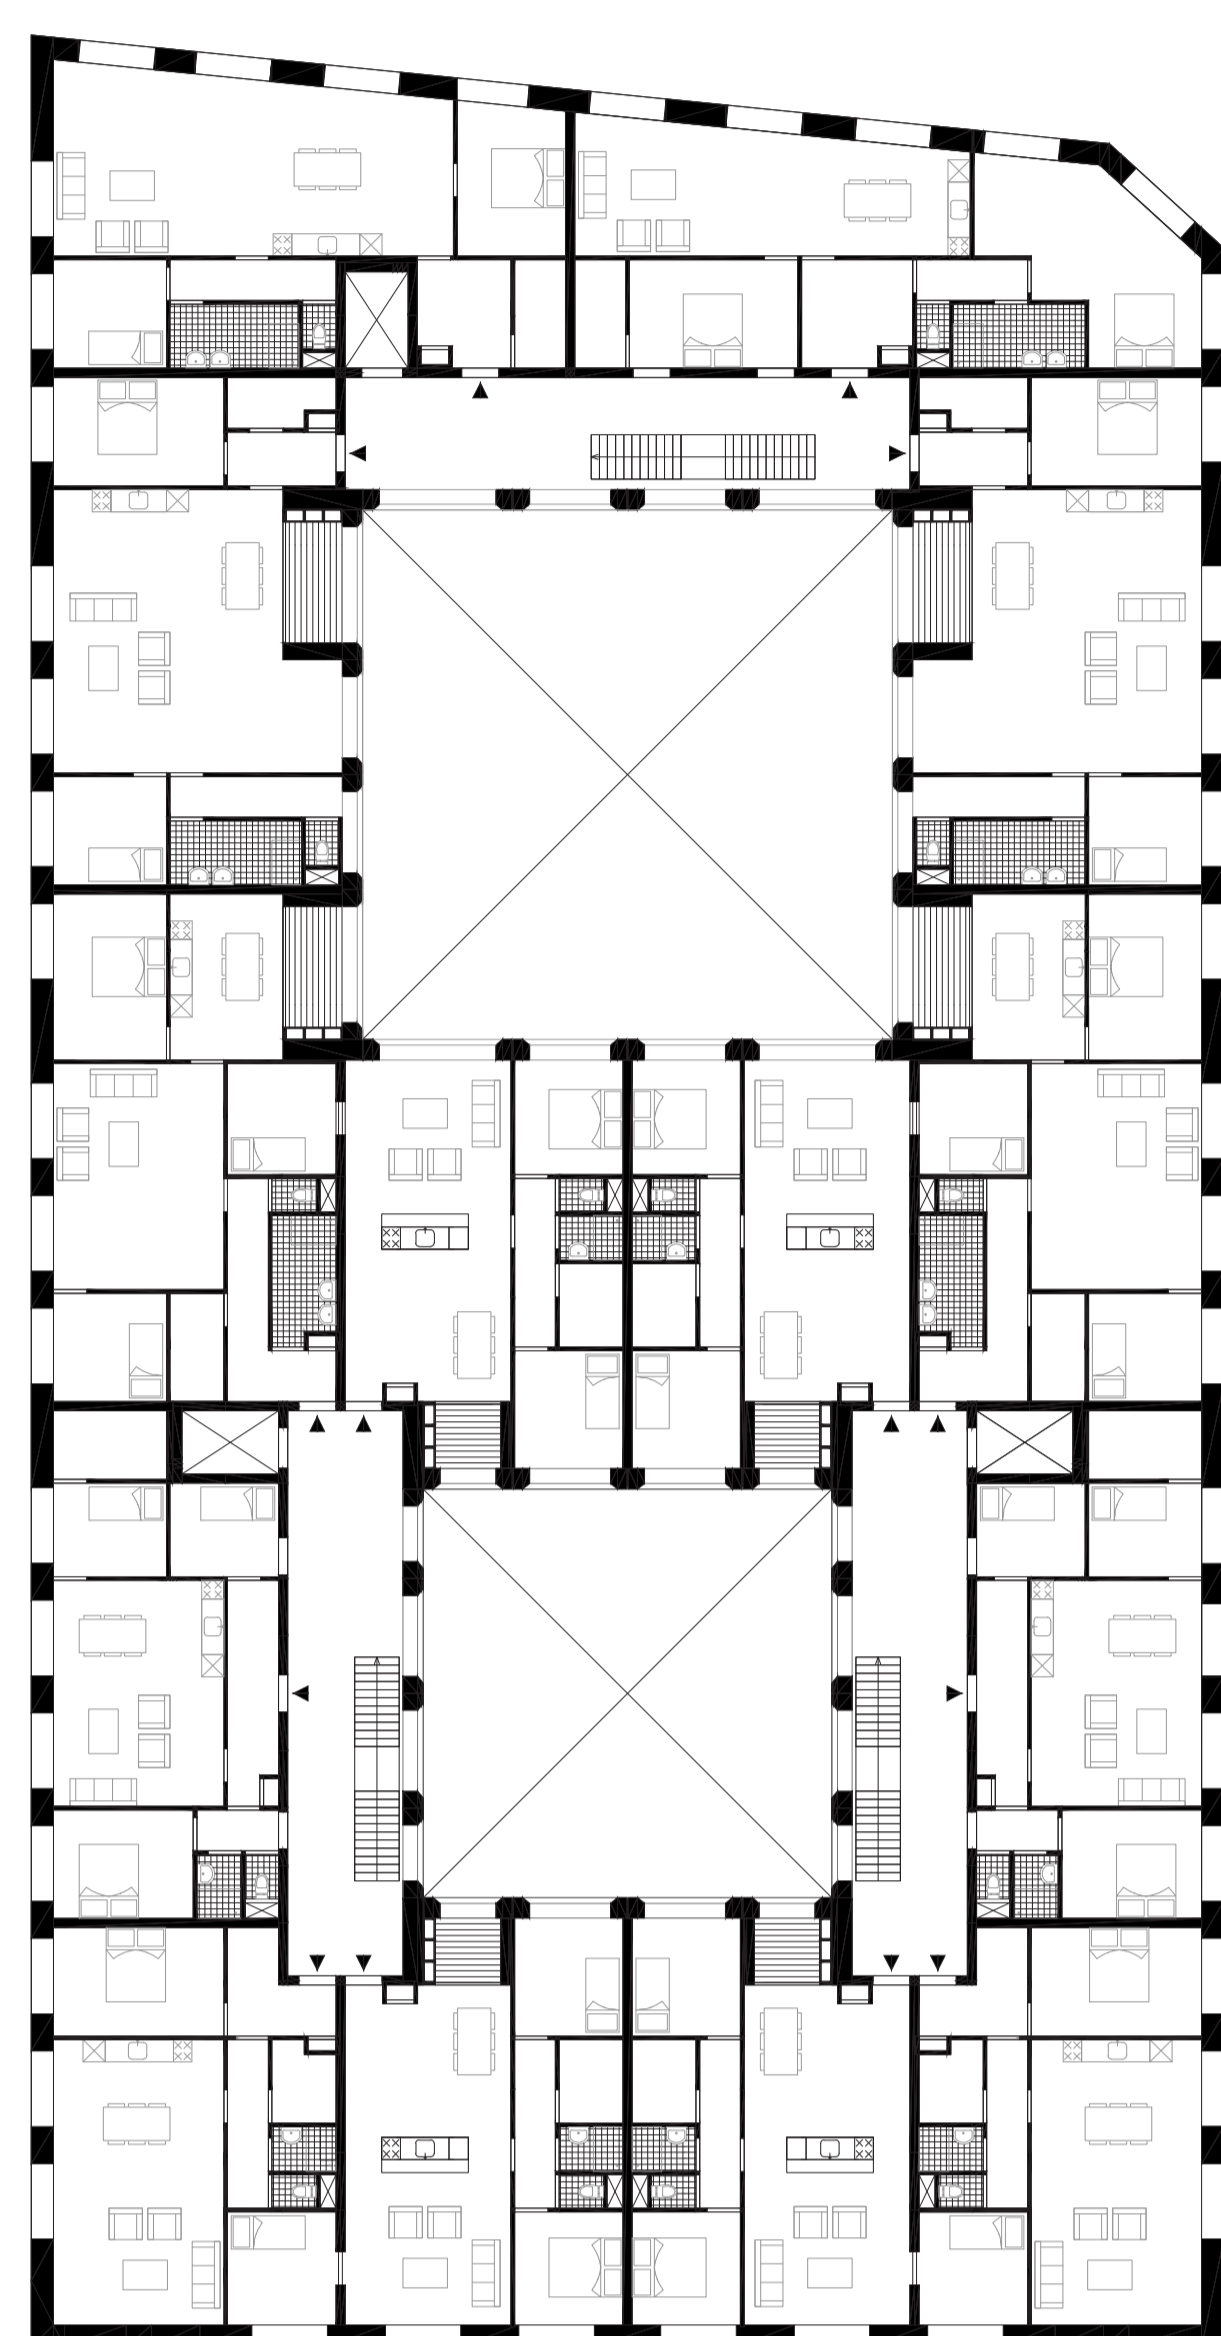

1e t/m 4e verdieping | 1:200

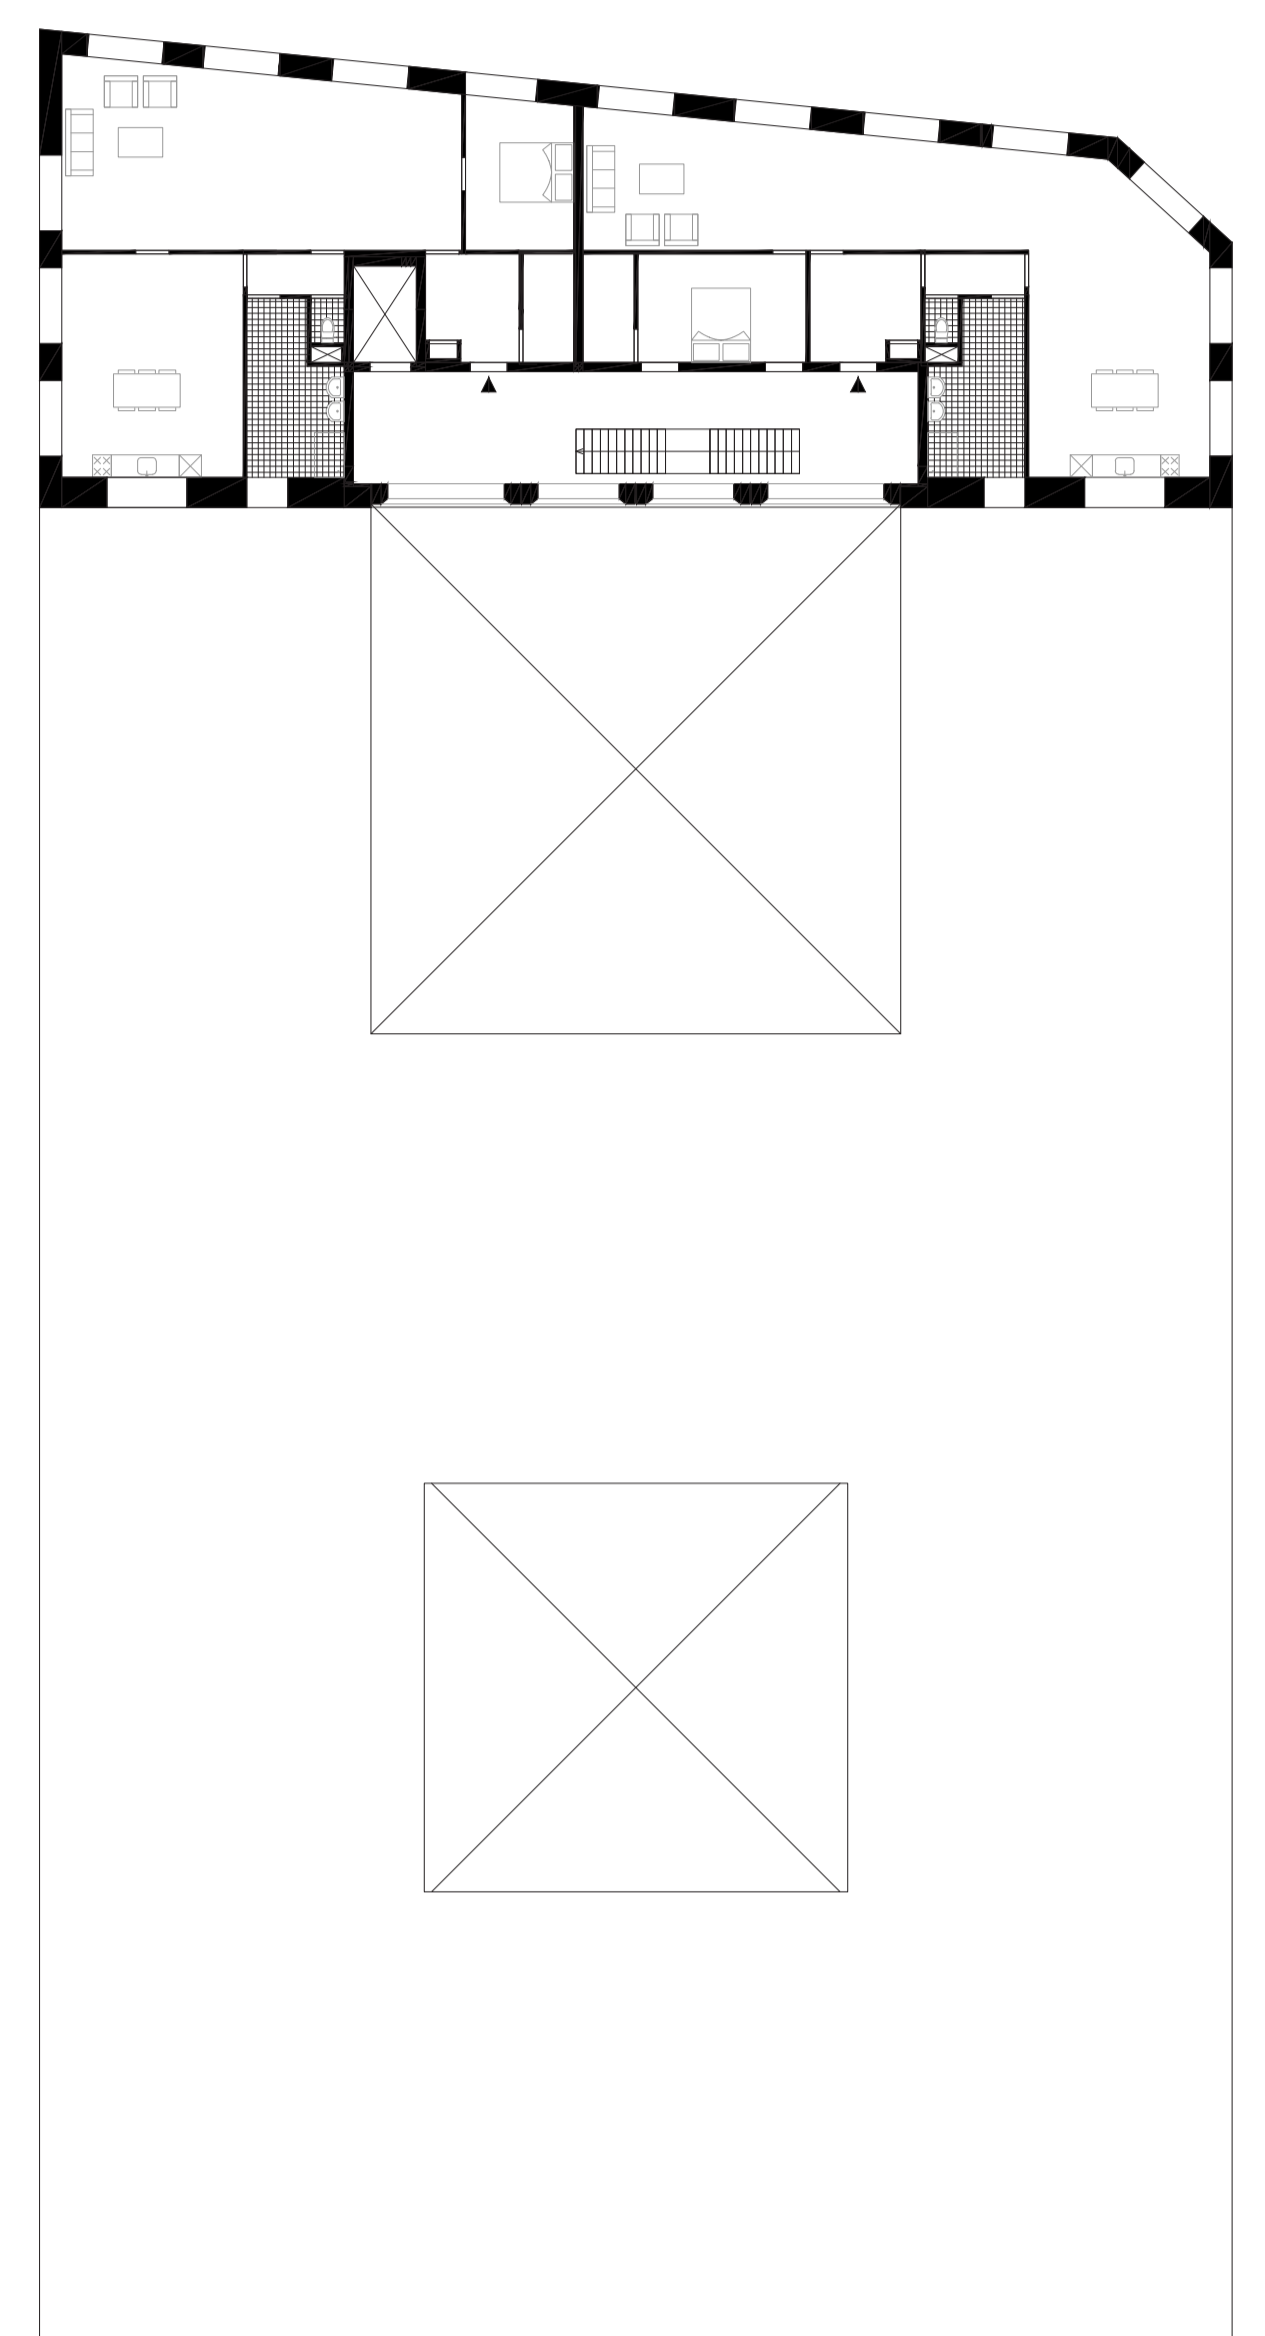

5e verdieping | 1:200




via della conciliazione | 1:200









via padre pèiffer pancrazio | 1:200



borgo santo spirito | 1:200

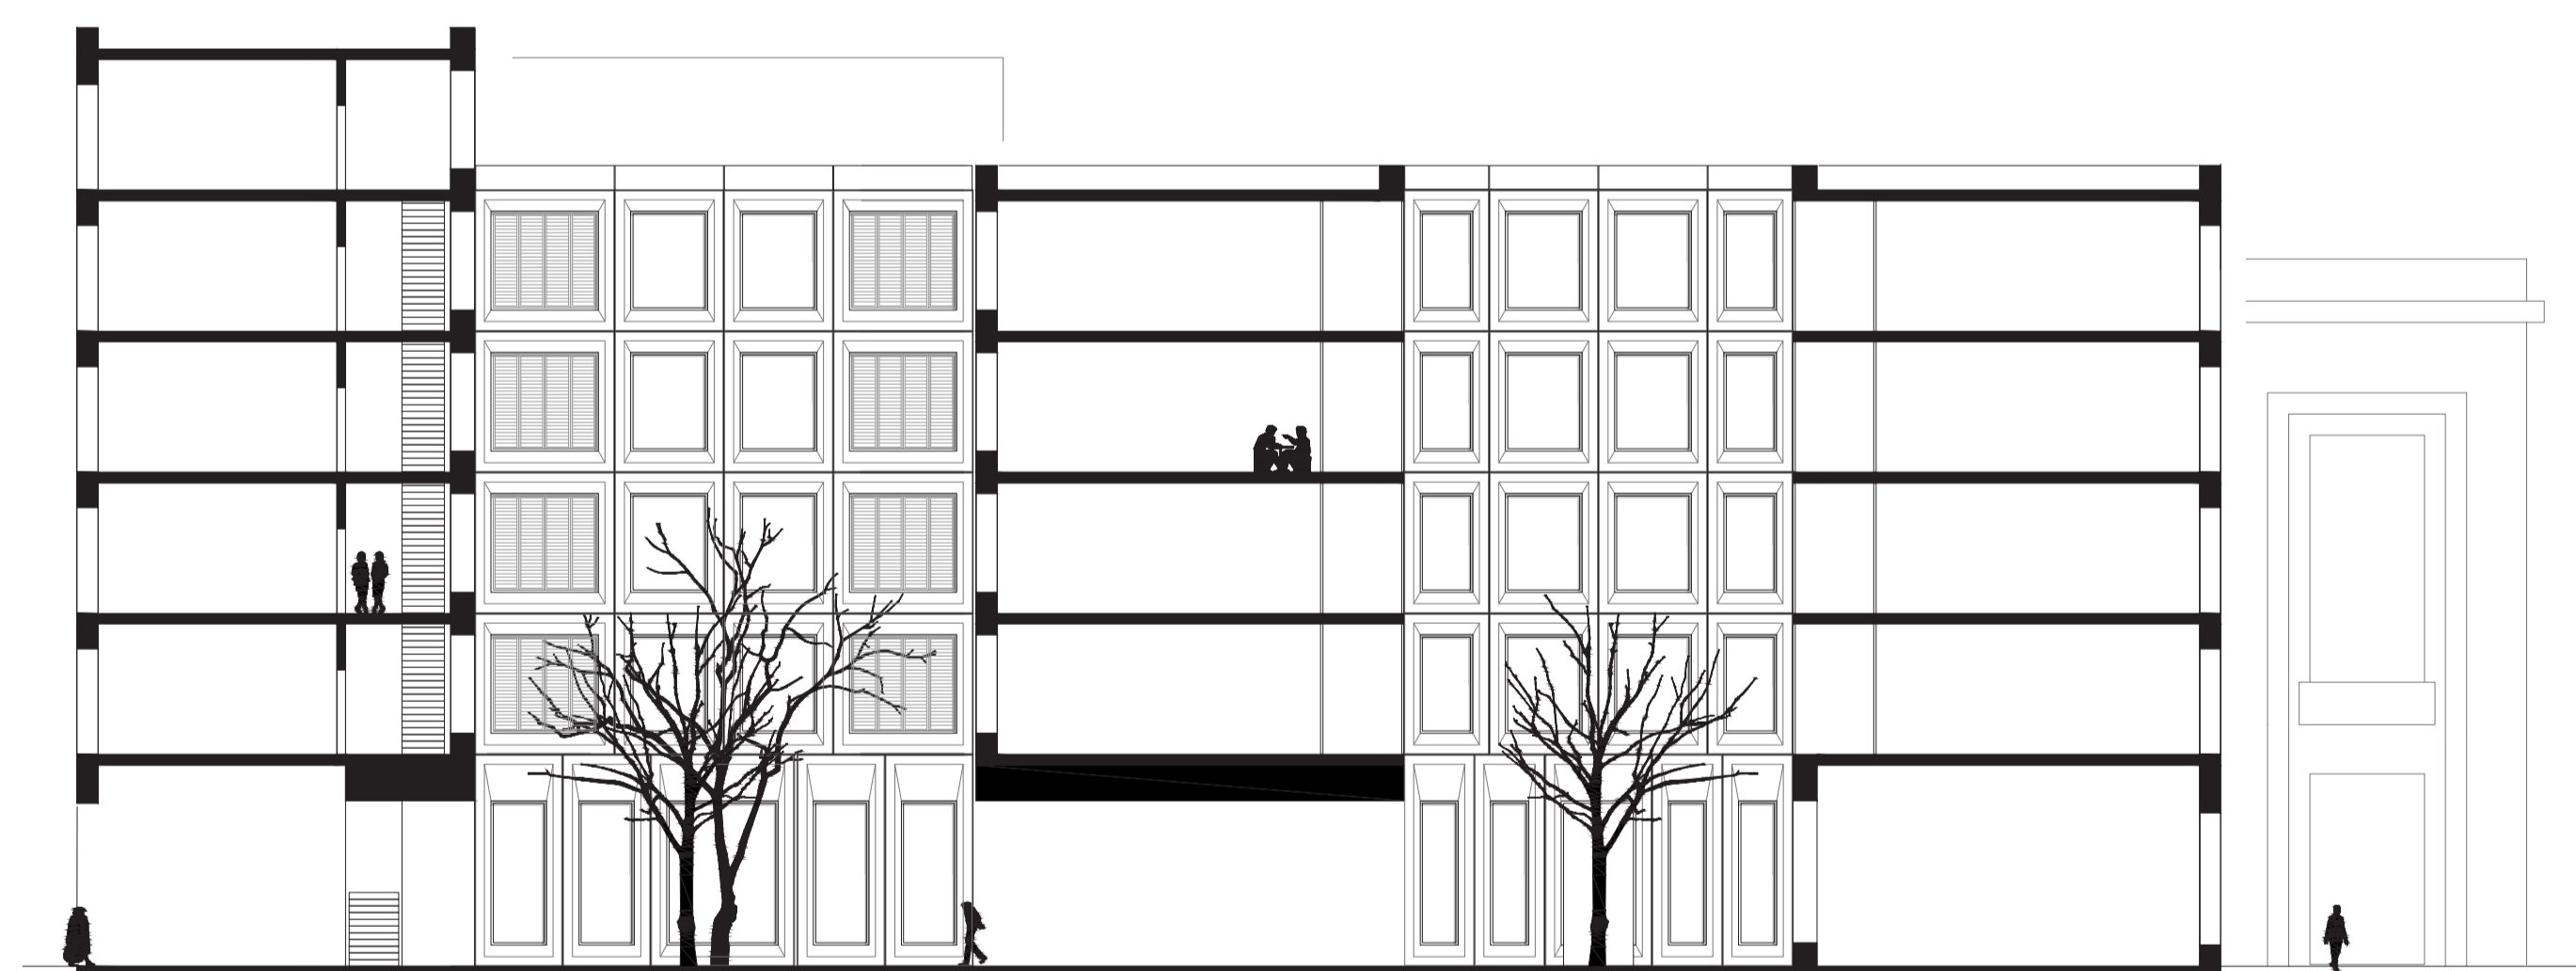

doorsnede | 1:200

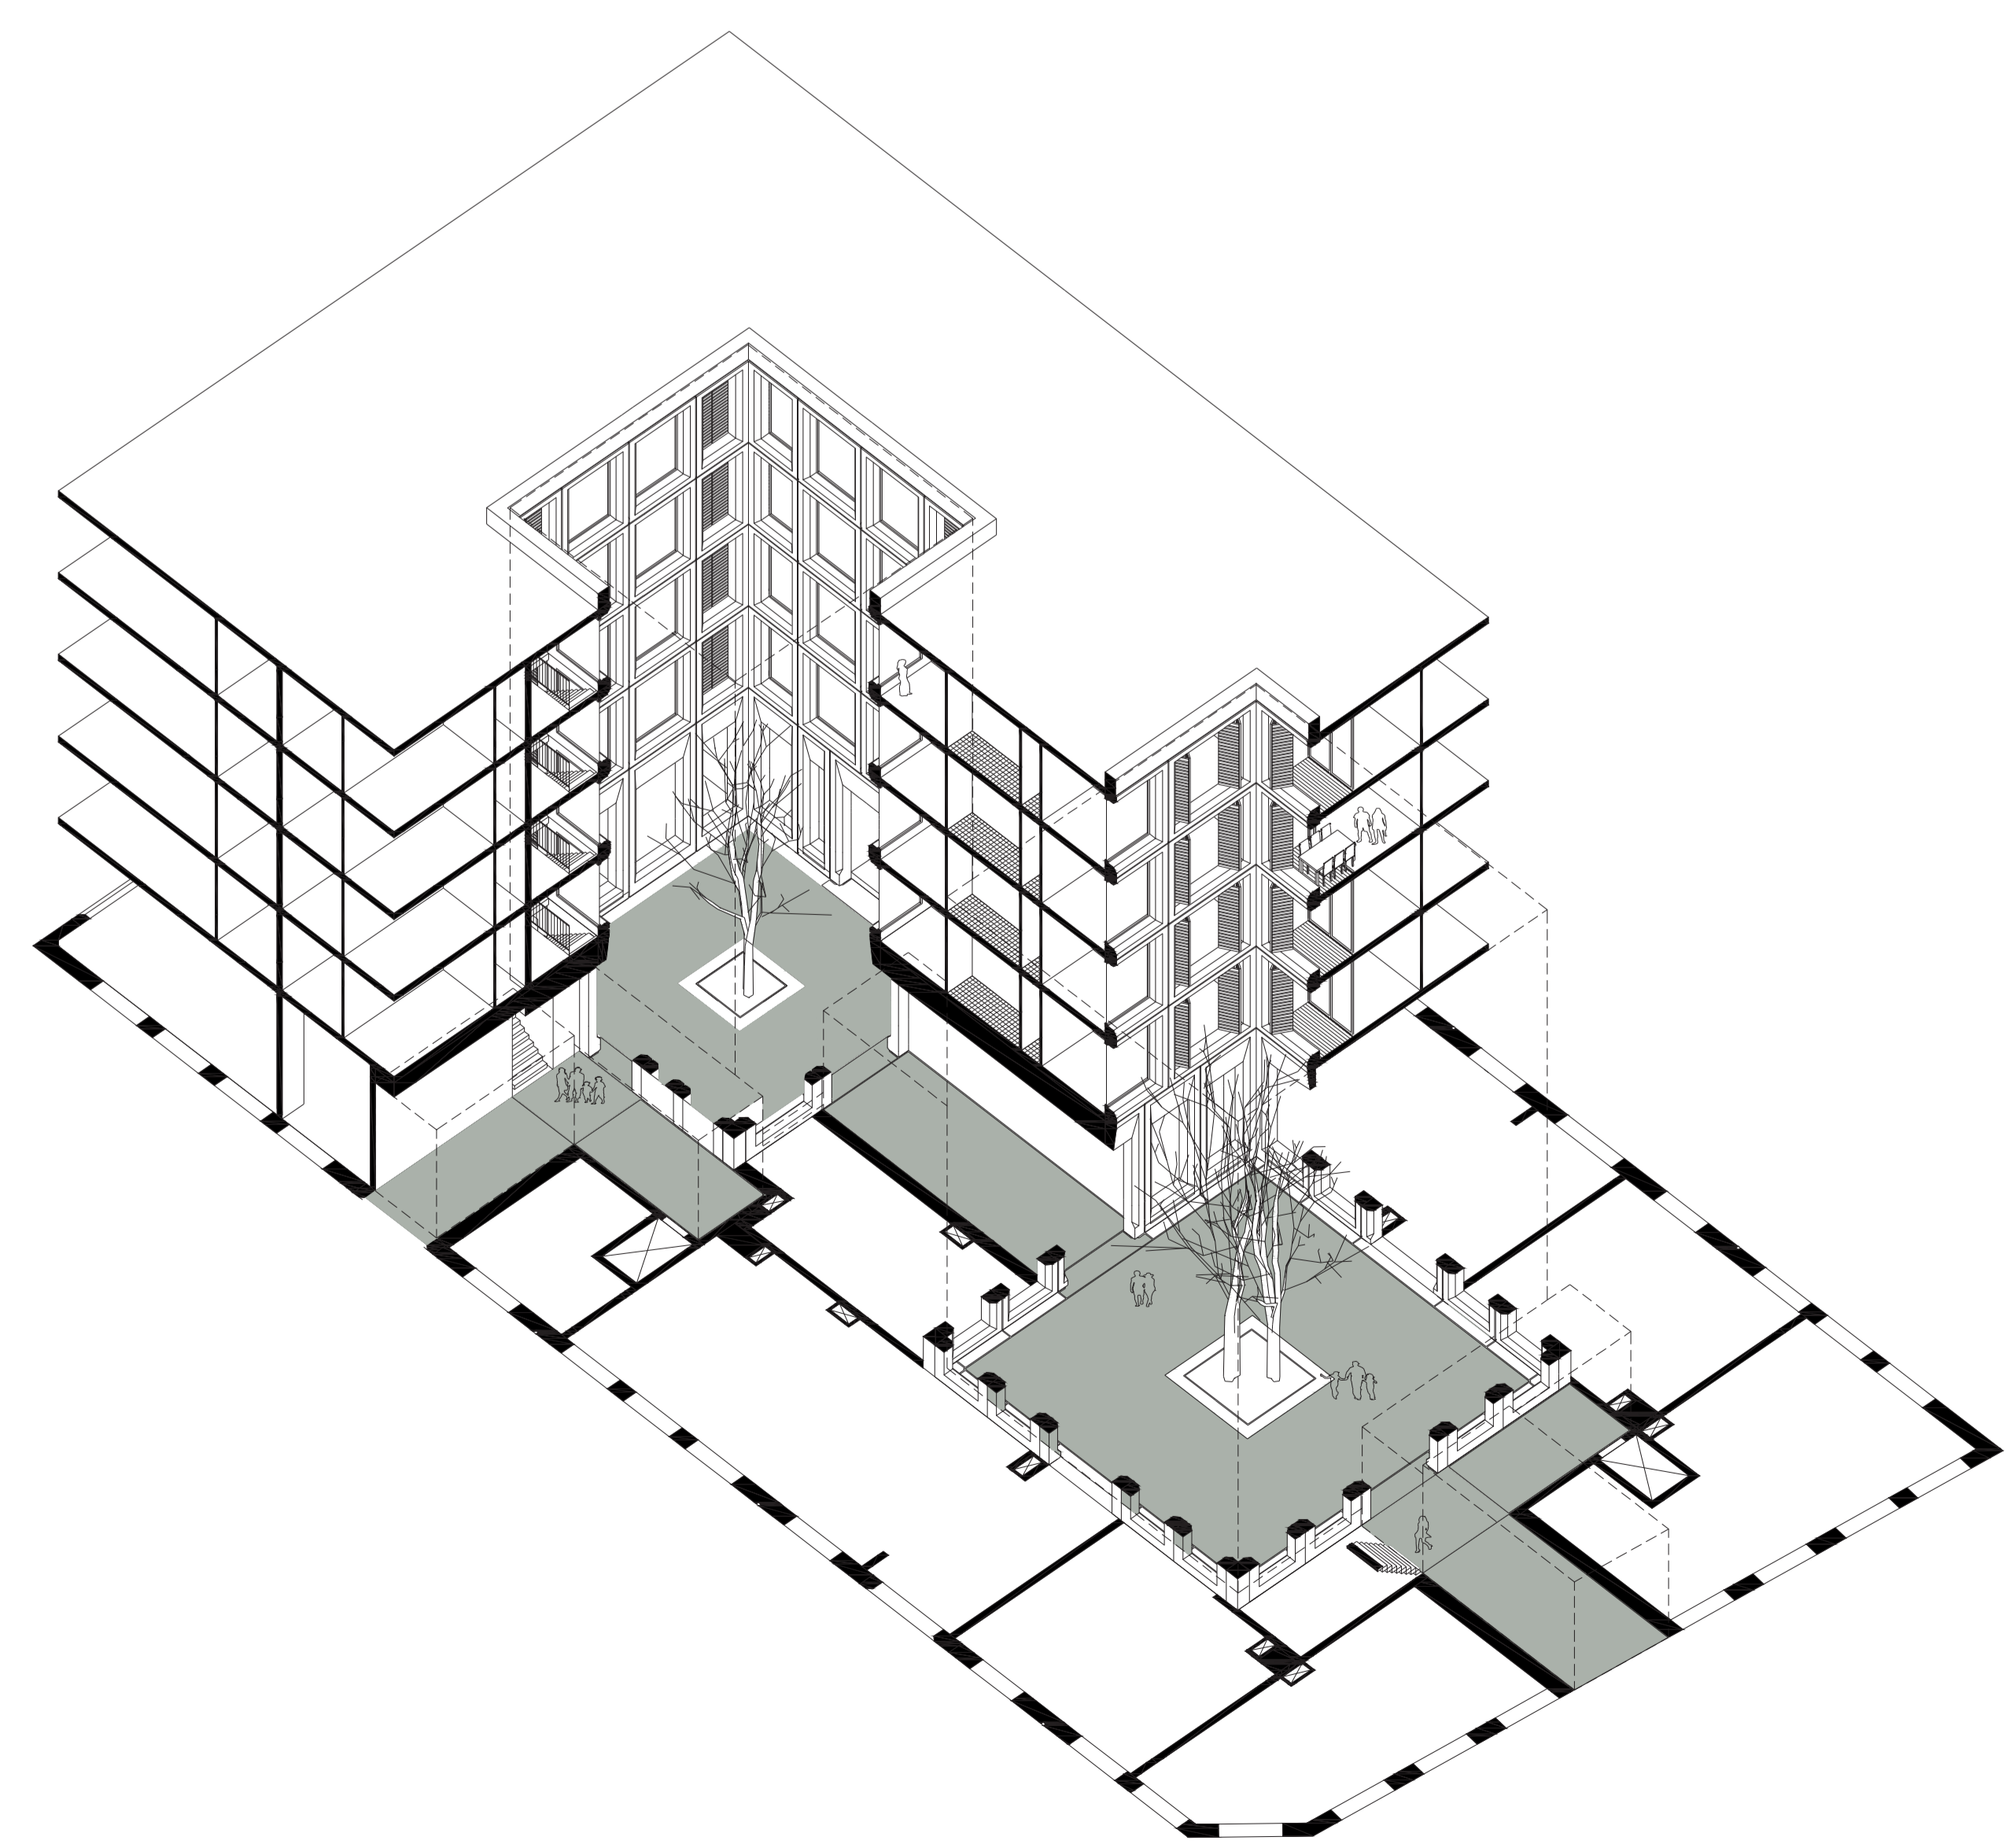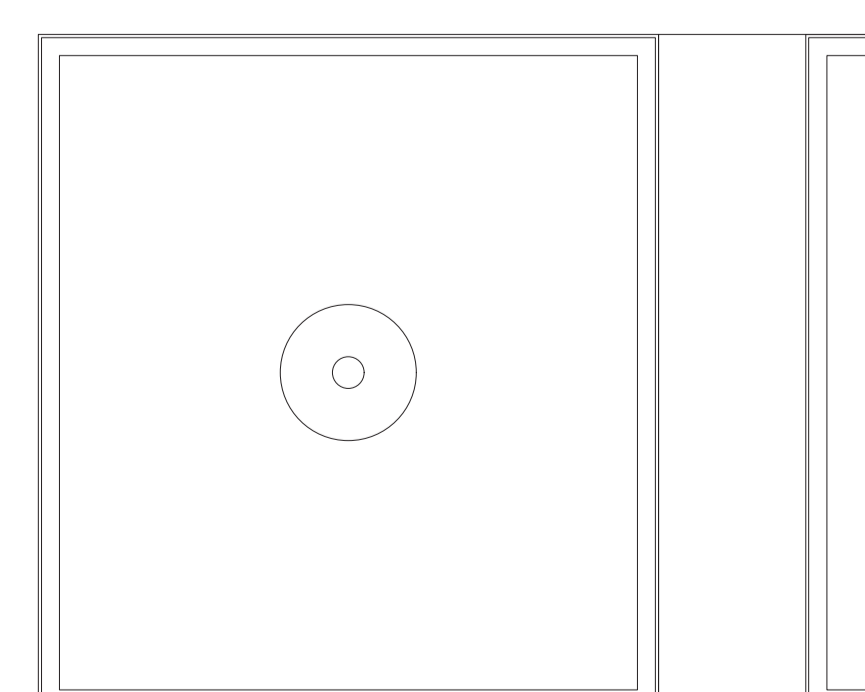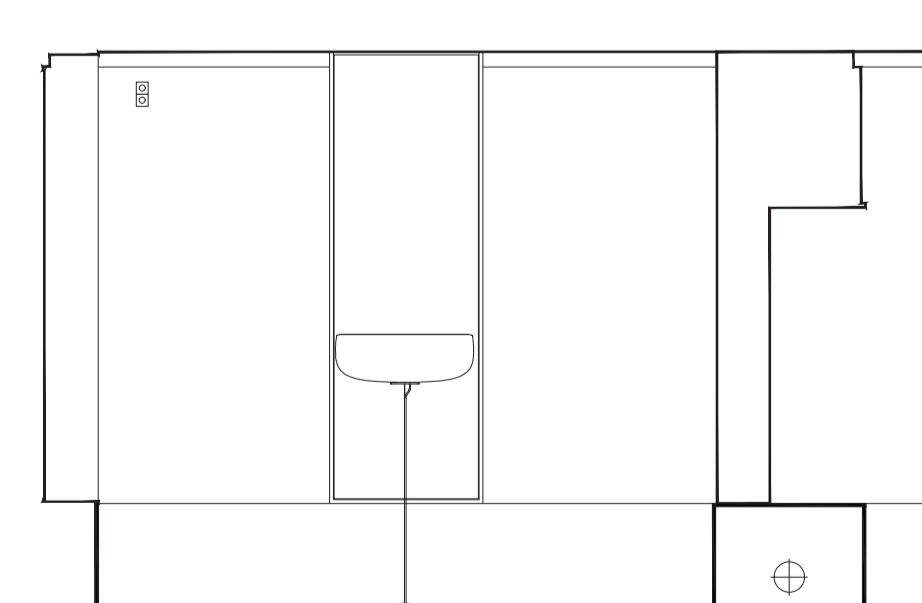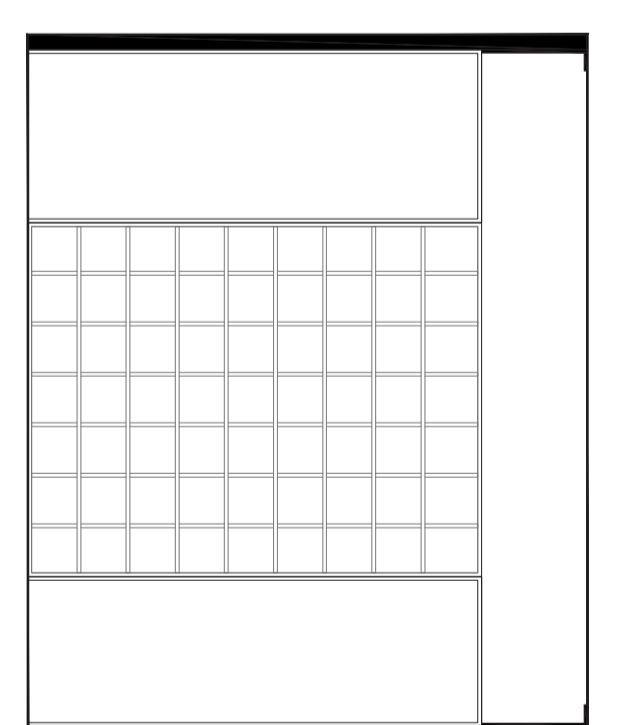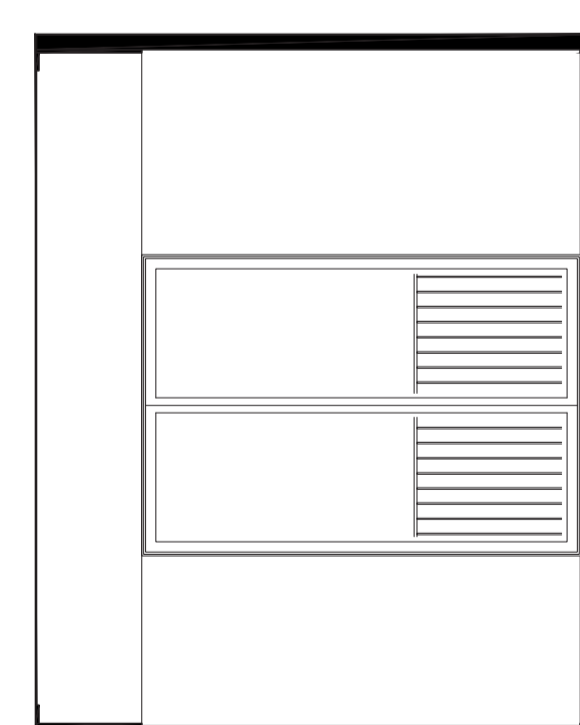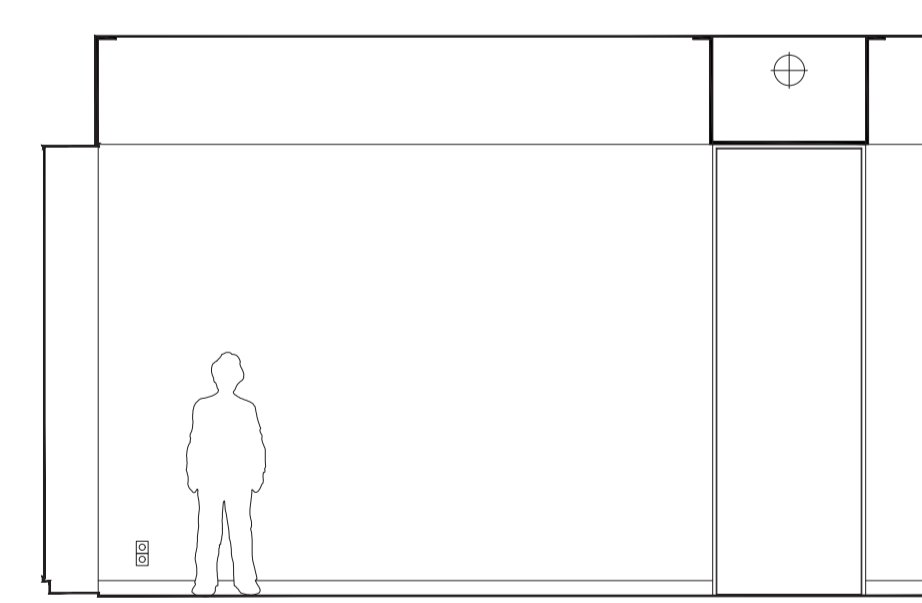

axonomerie | 1:200

typische kamer | 1:50