

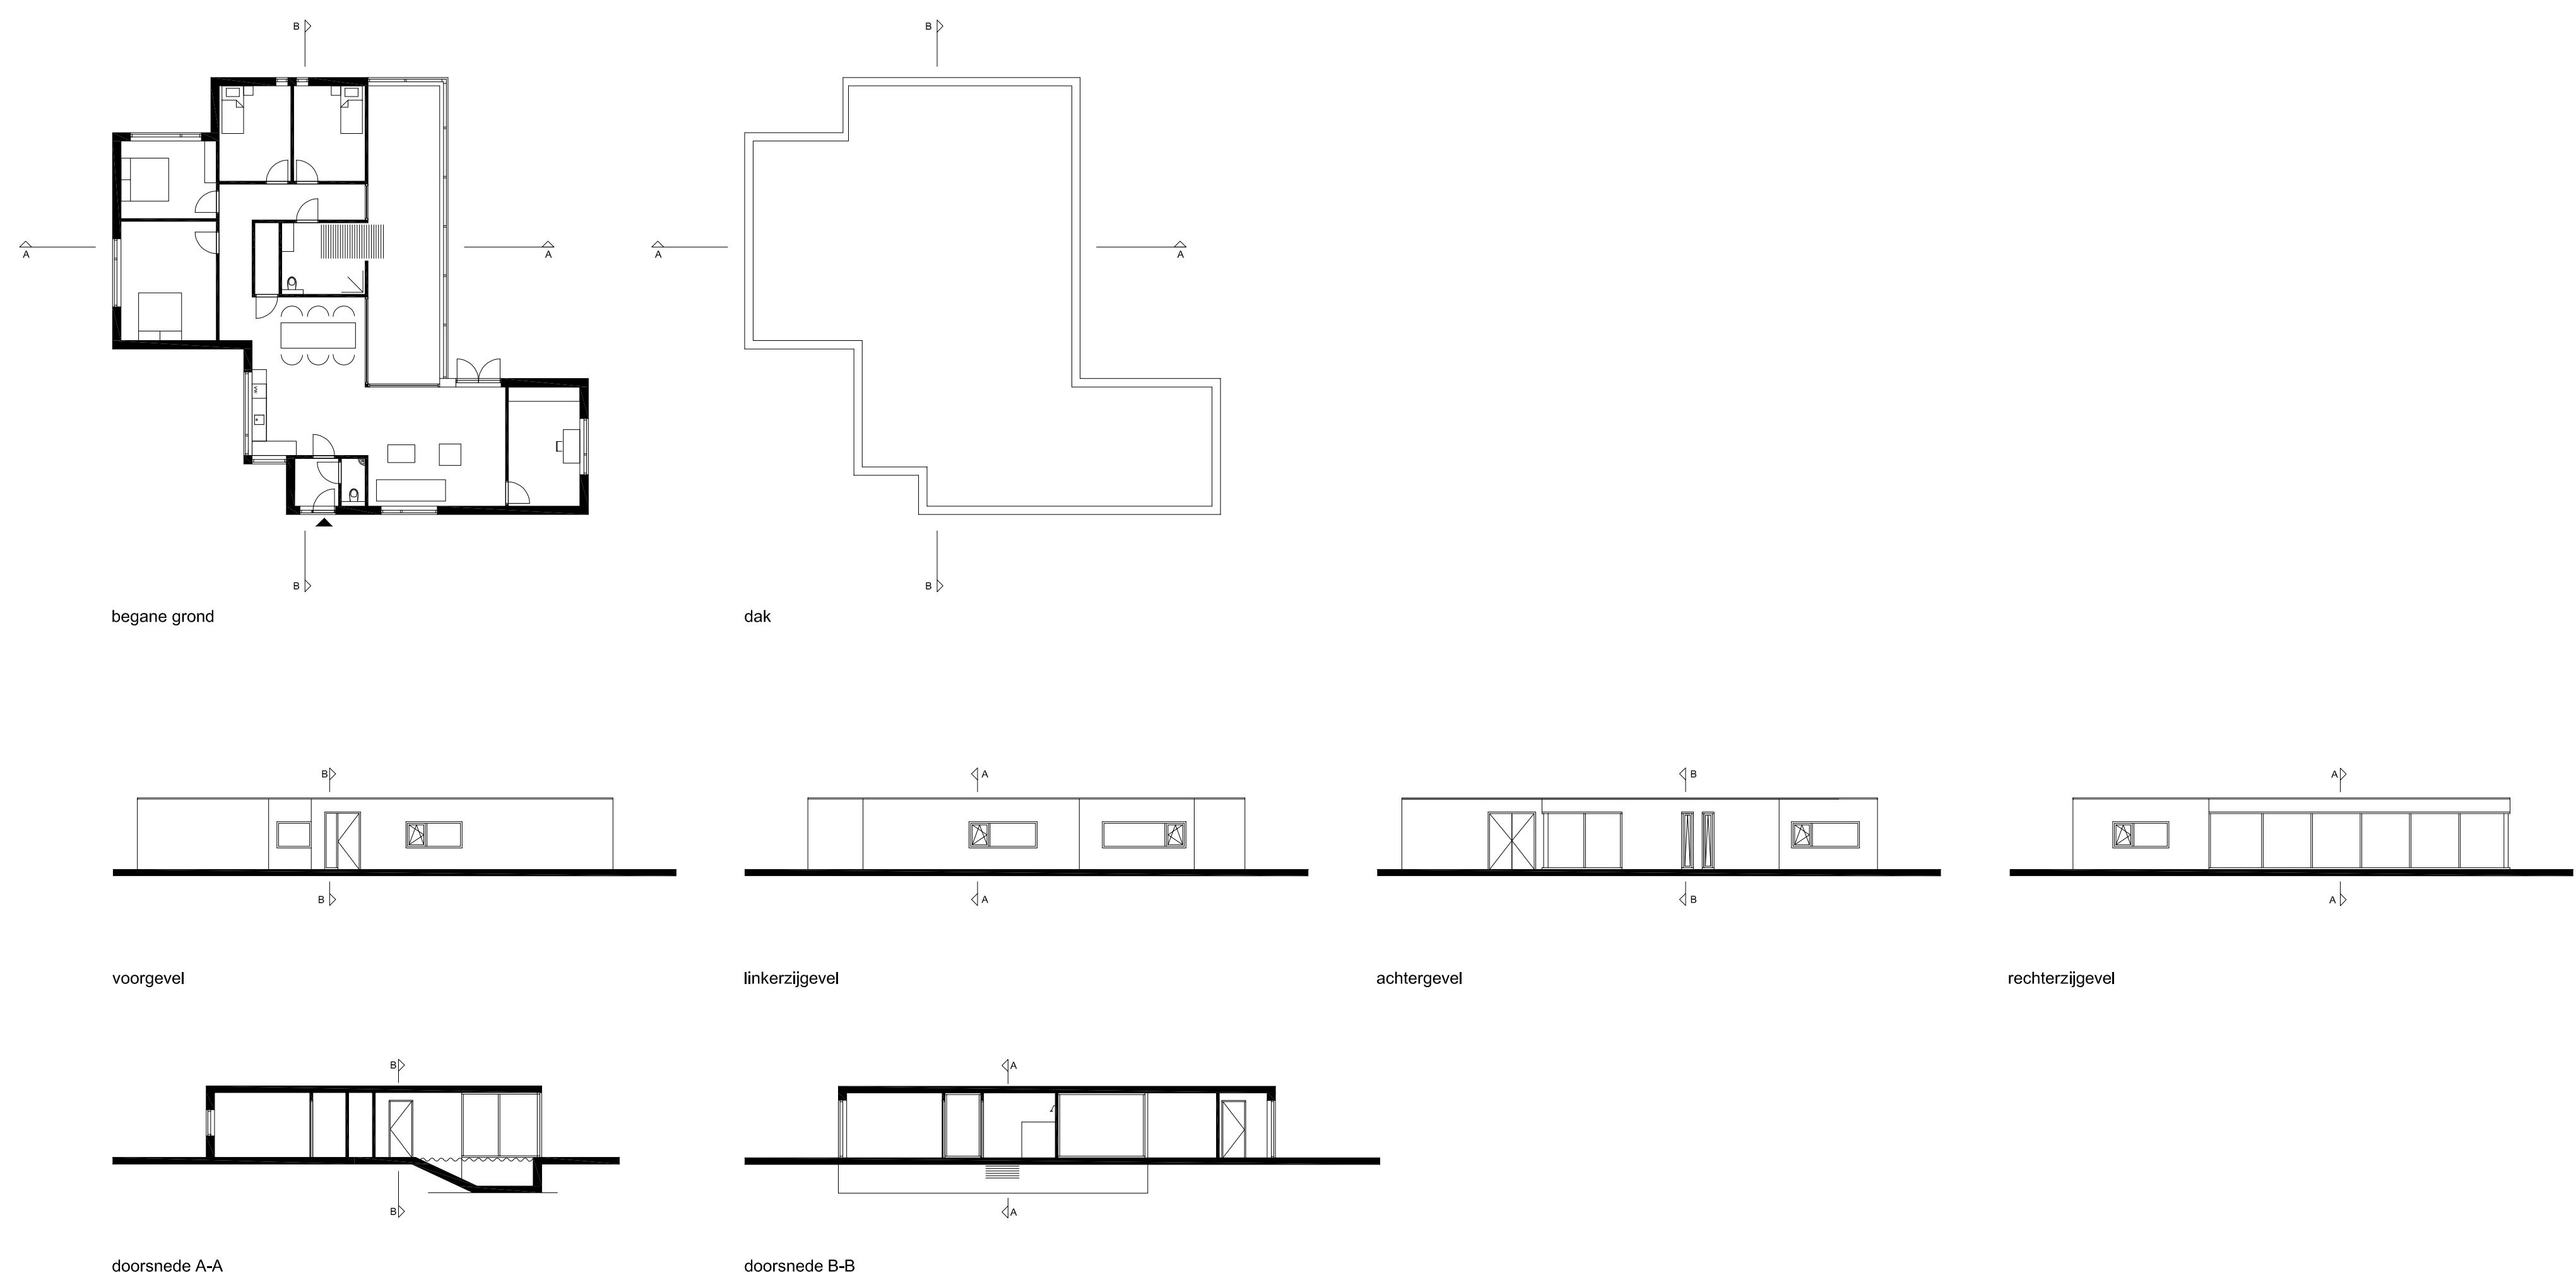




Huis met zwembad

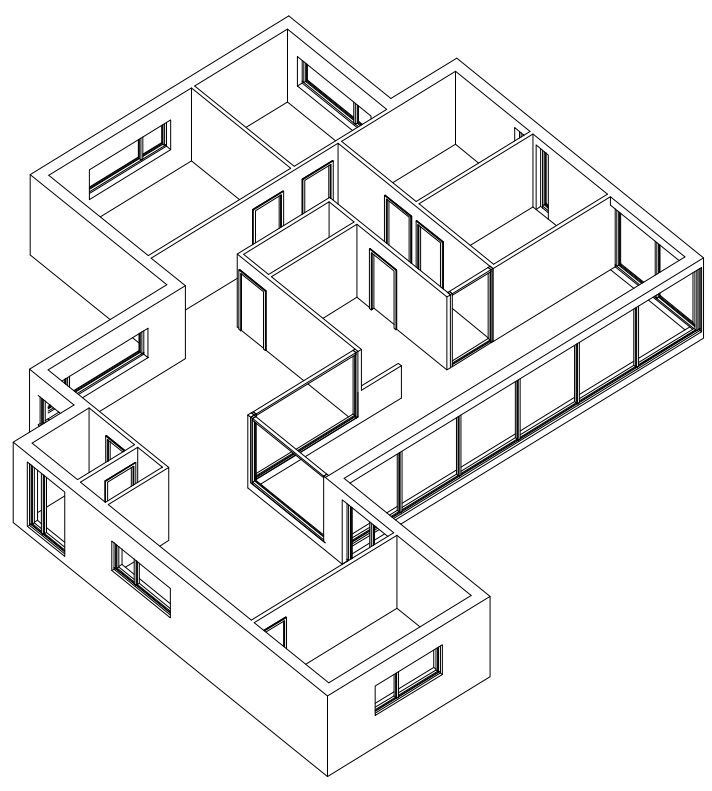



Huis zonder gangen

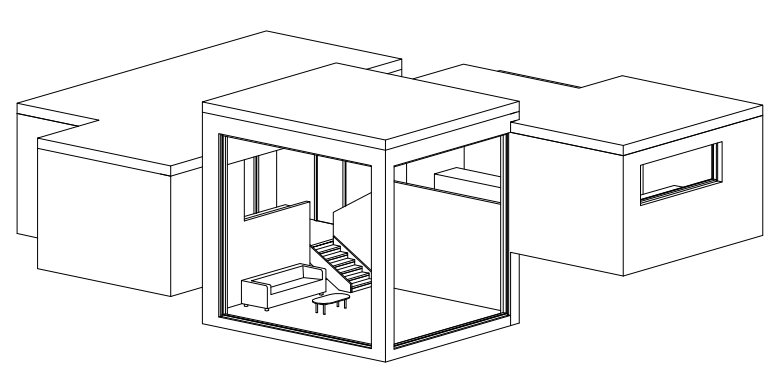


Huis in 10x10x10

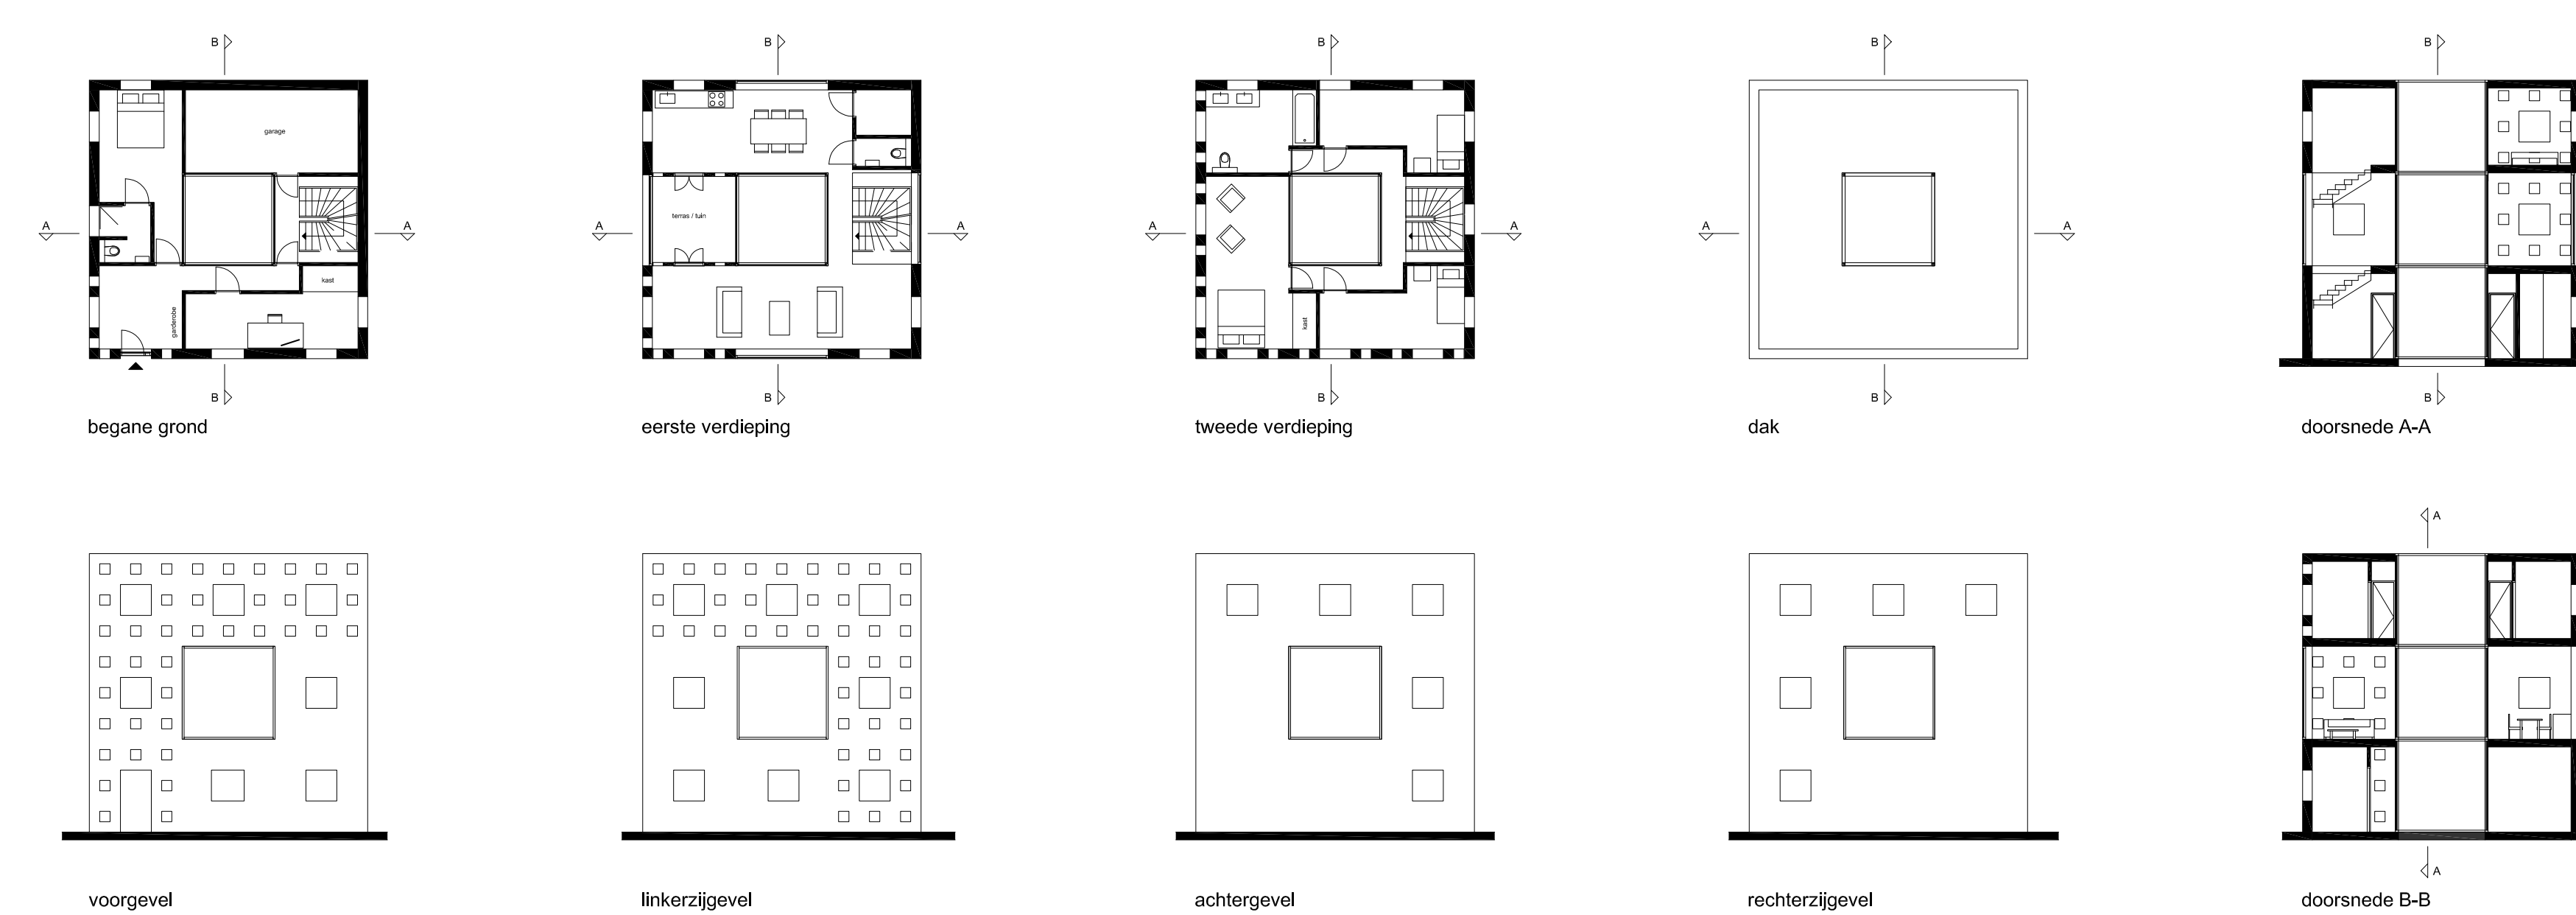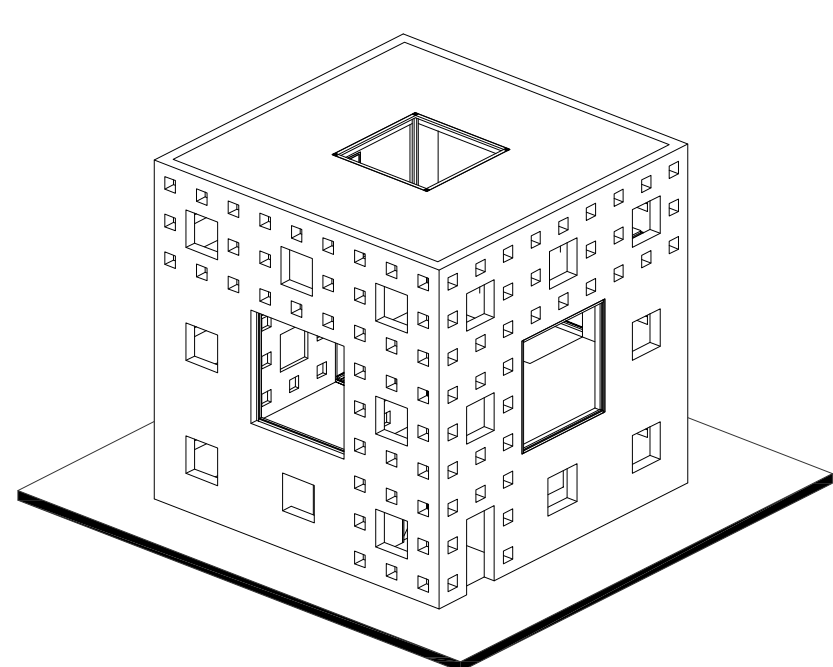


Huis met 250 m1 boeken

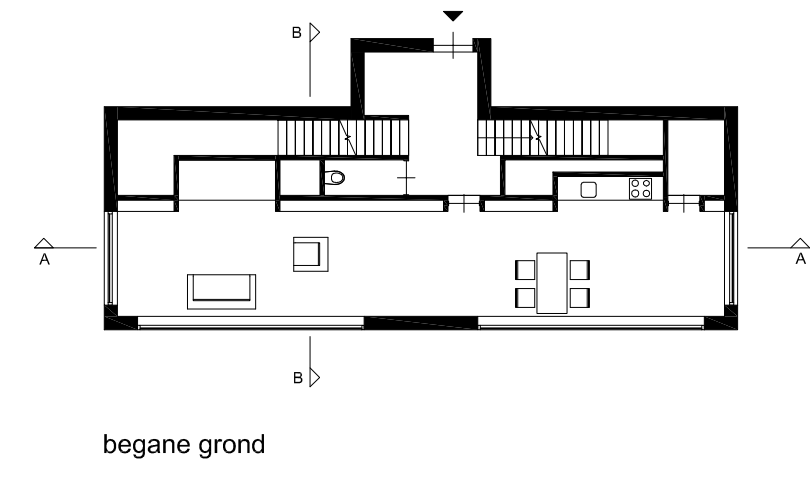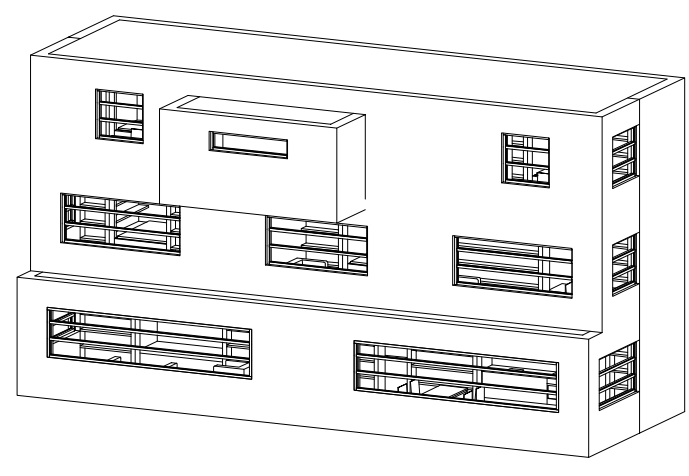


begane grond

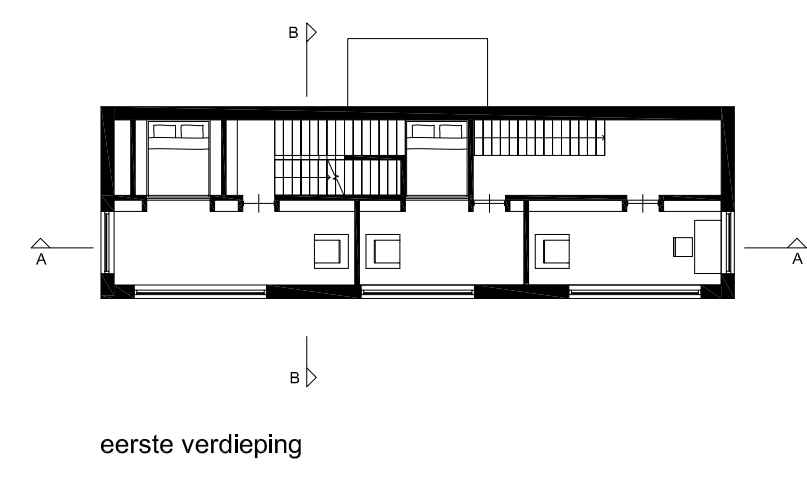



eerste verdieping

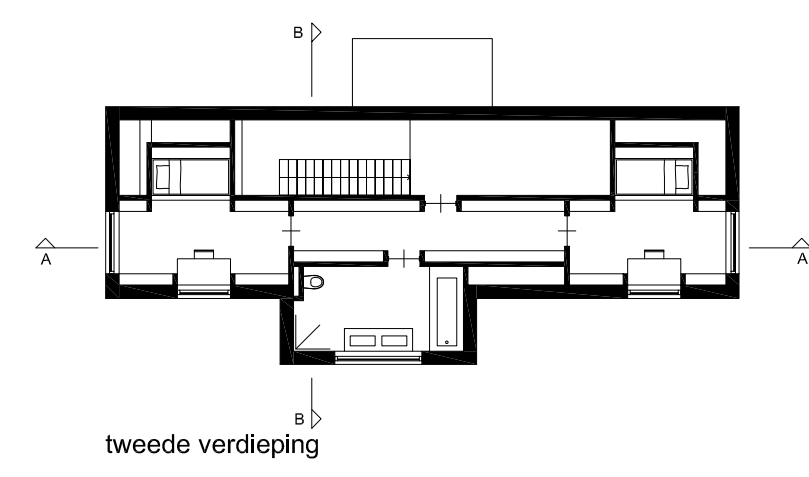


tweede verdieping

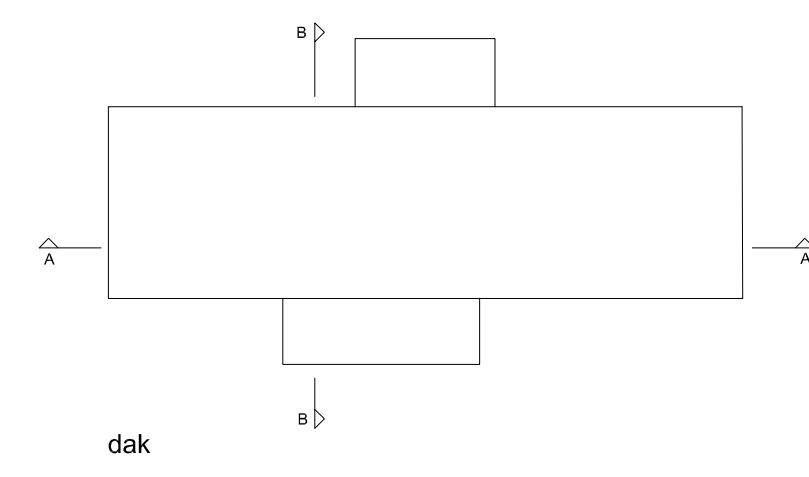


dak

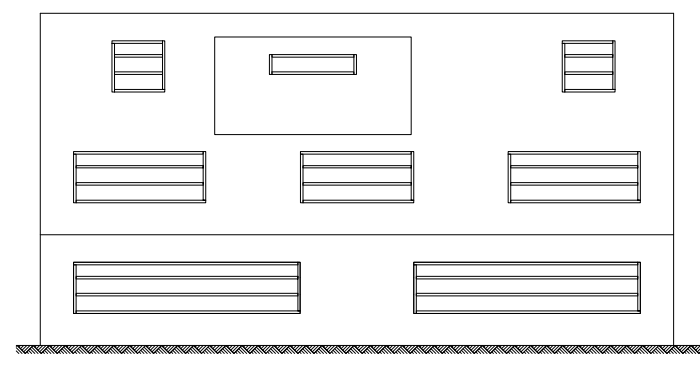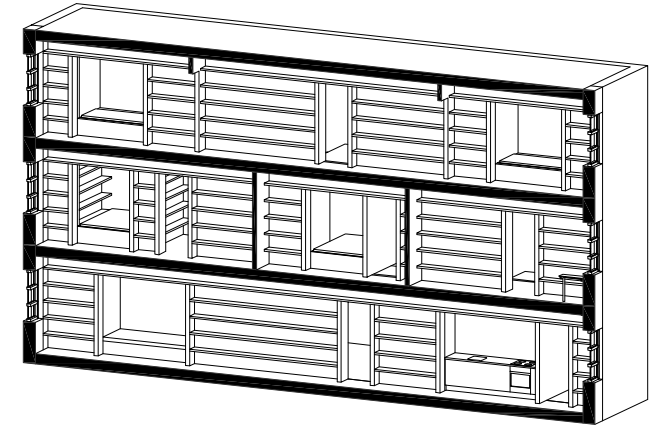


voorgevel

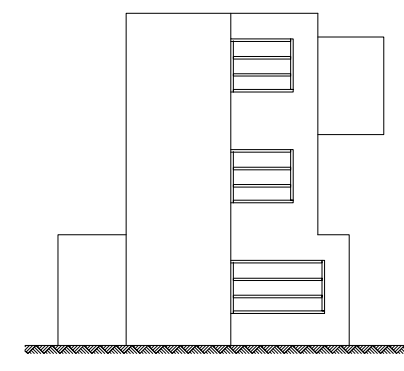


linkerzijgevel

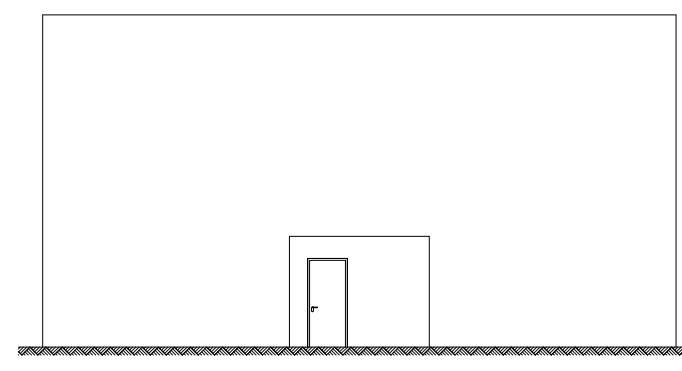


achtergevel

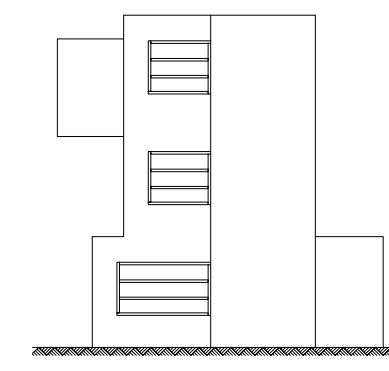

rechterzijgevel


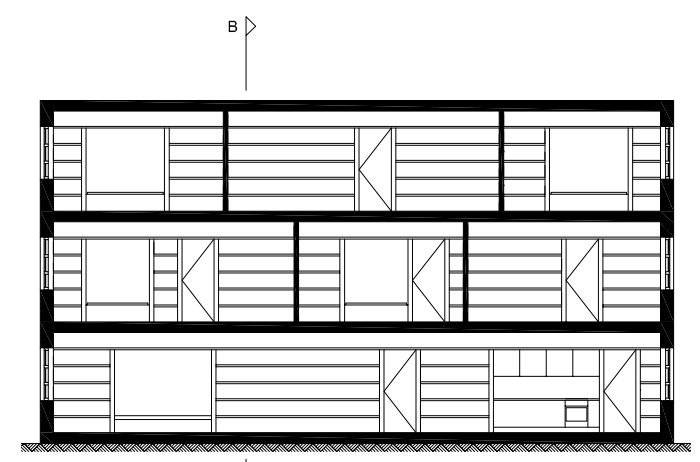


doorsnede A-A

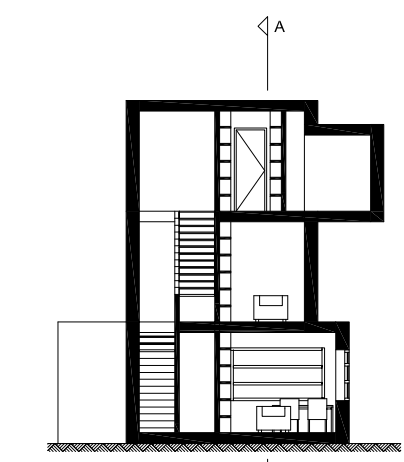


doorsnede B-B


Huis zonder gevelopeningen

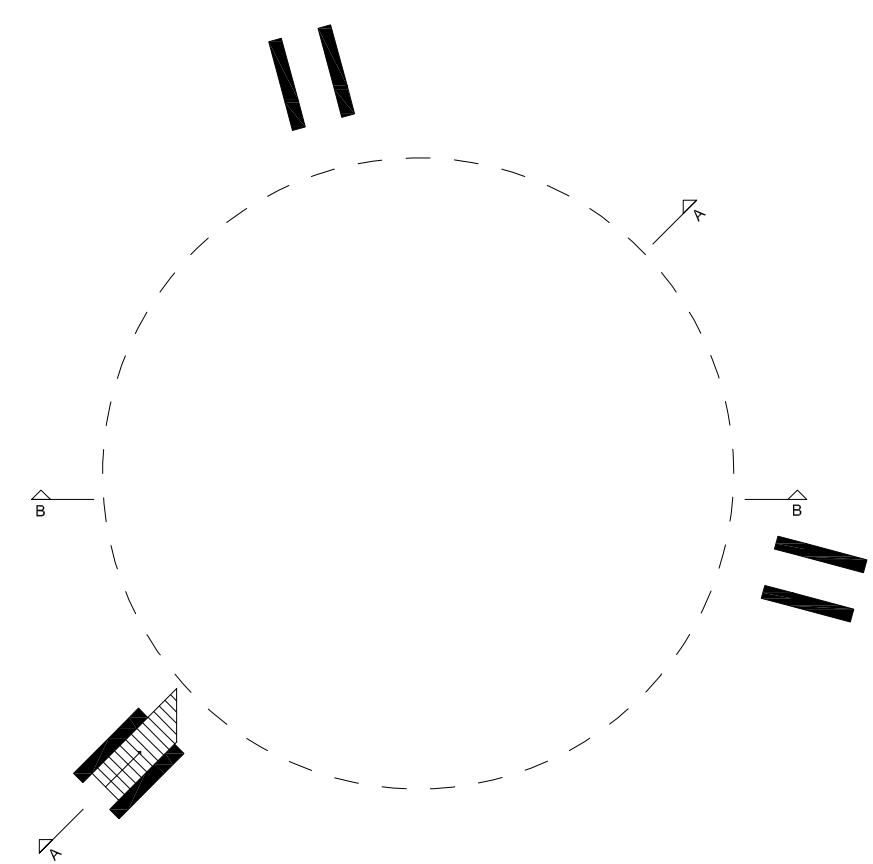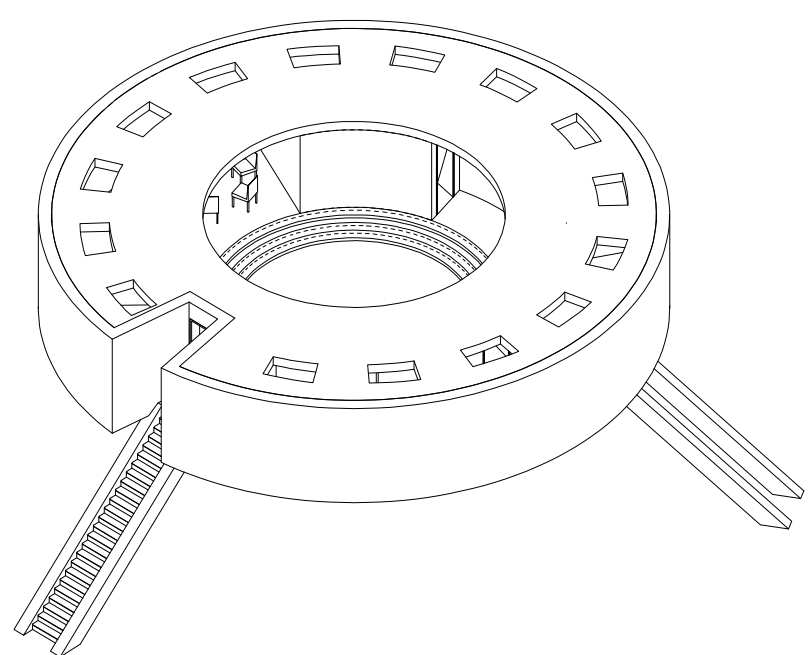


begane grond

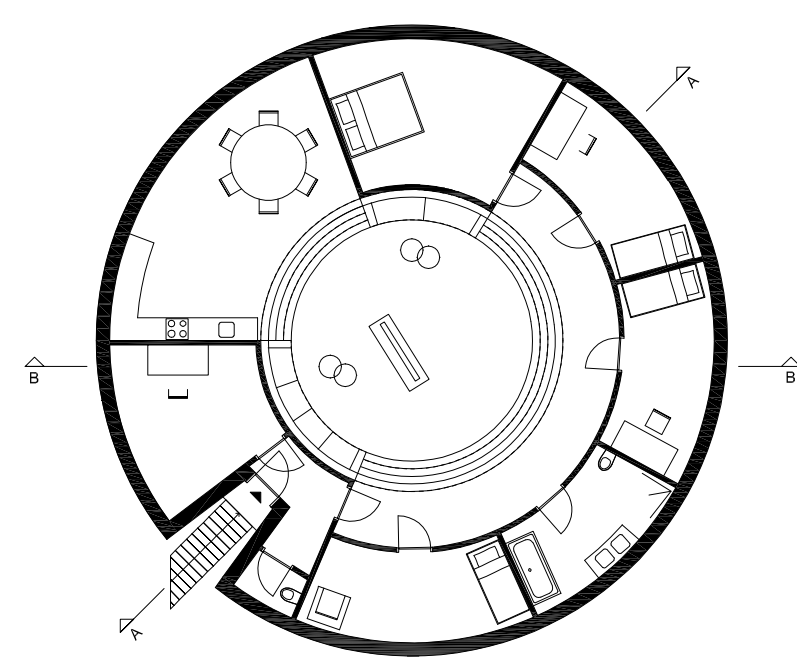


eerste verdieping

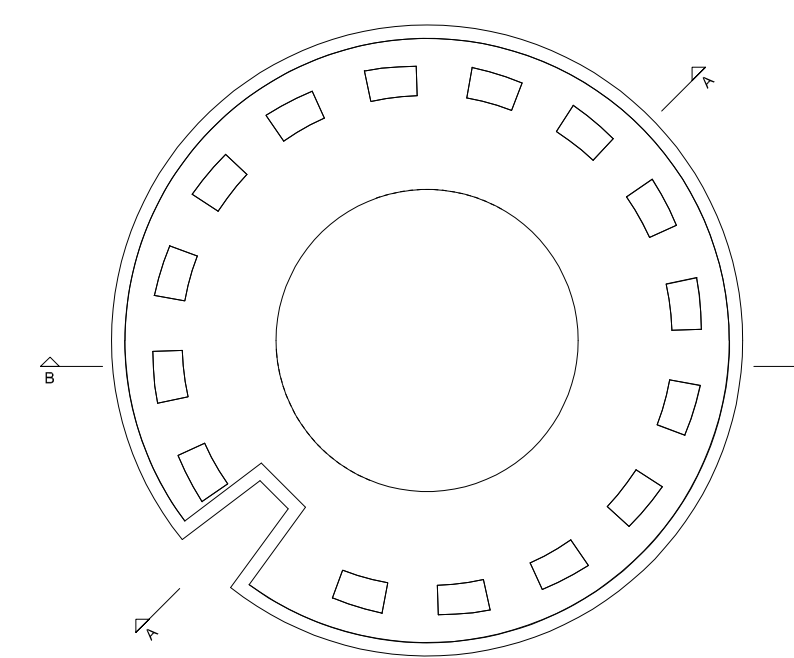


dak

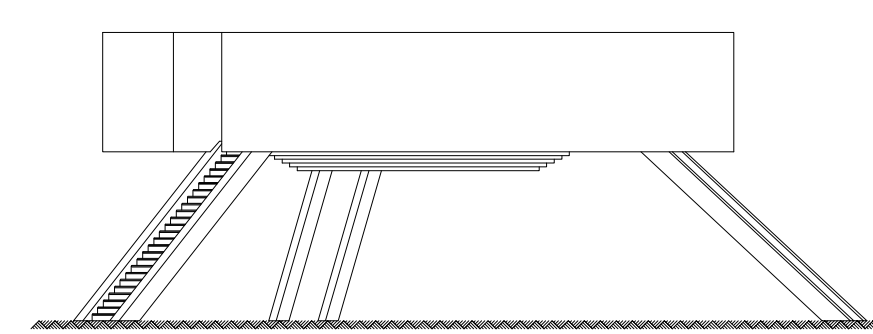


voorgevel

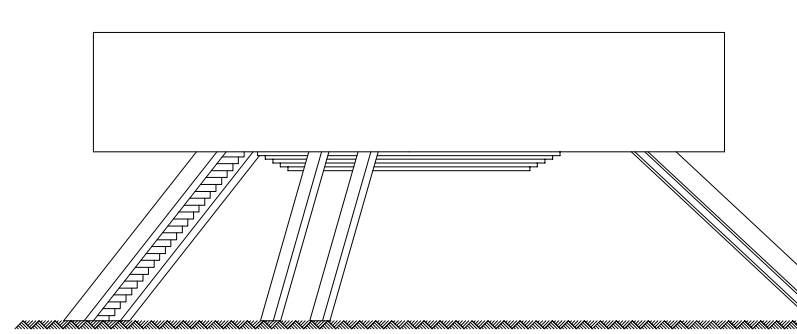


rechterzijgevel

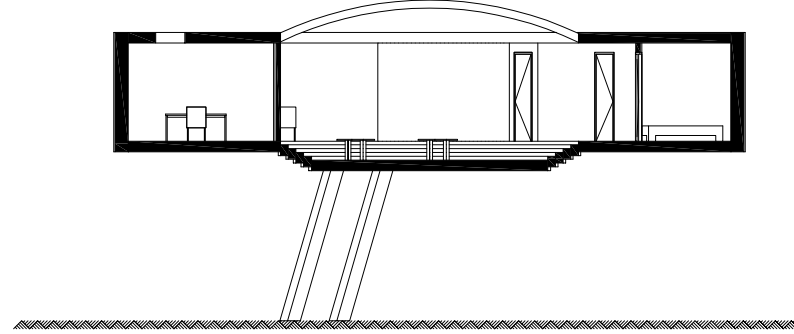


doorsnede B-B

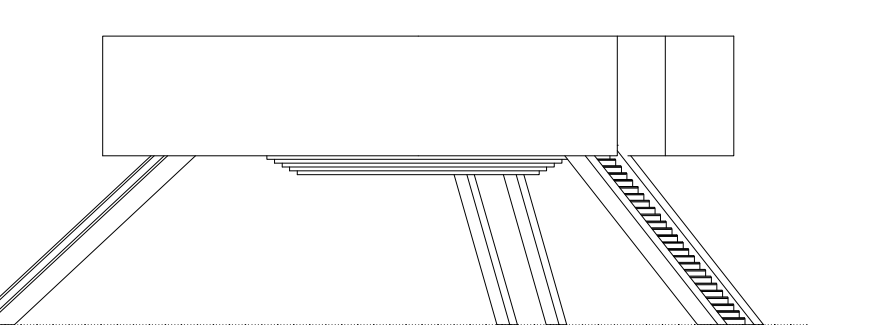

linkerzijgevel

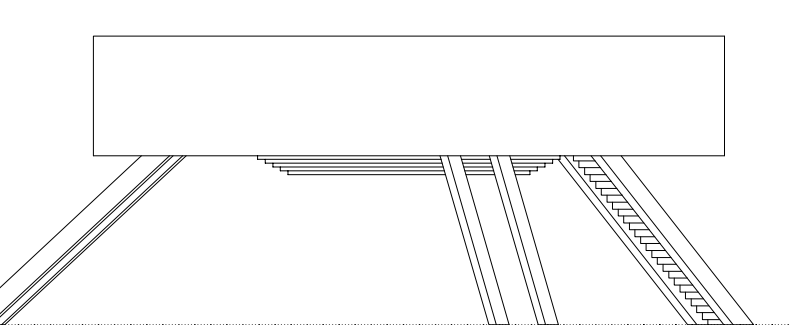

achtergevel

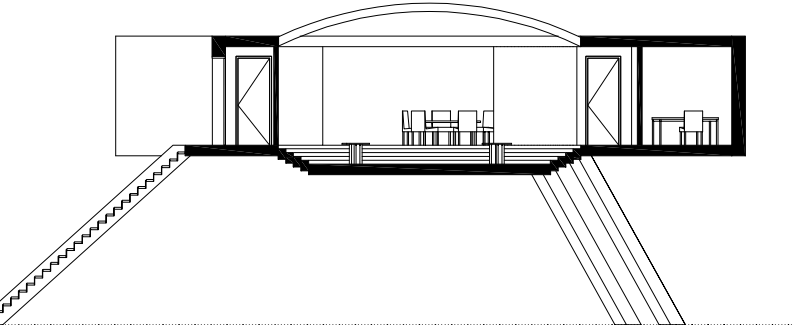

doorsnede A-A