


EEN IN ZICHZELF GEKEERDE TAAL WAARIN HET PALAZZOTYPE RESONEERT



dwarsdoorsnede
1:200

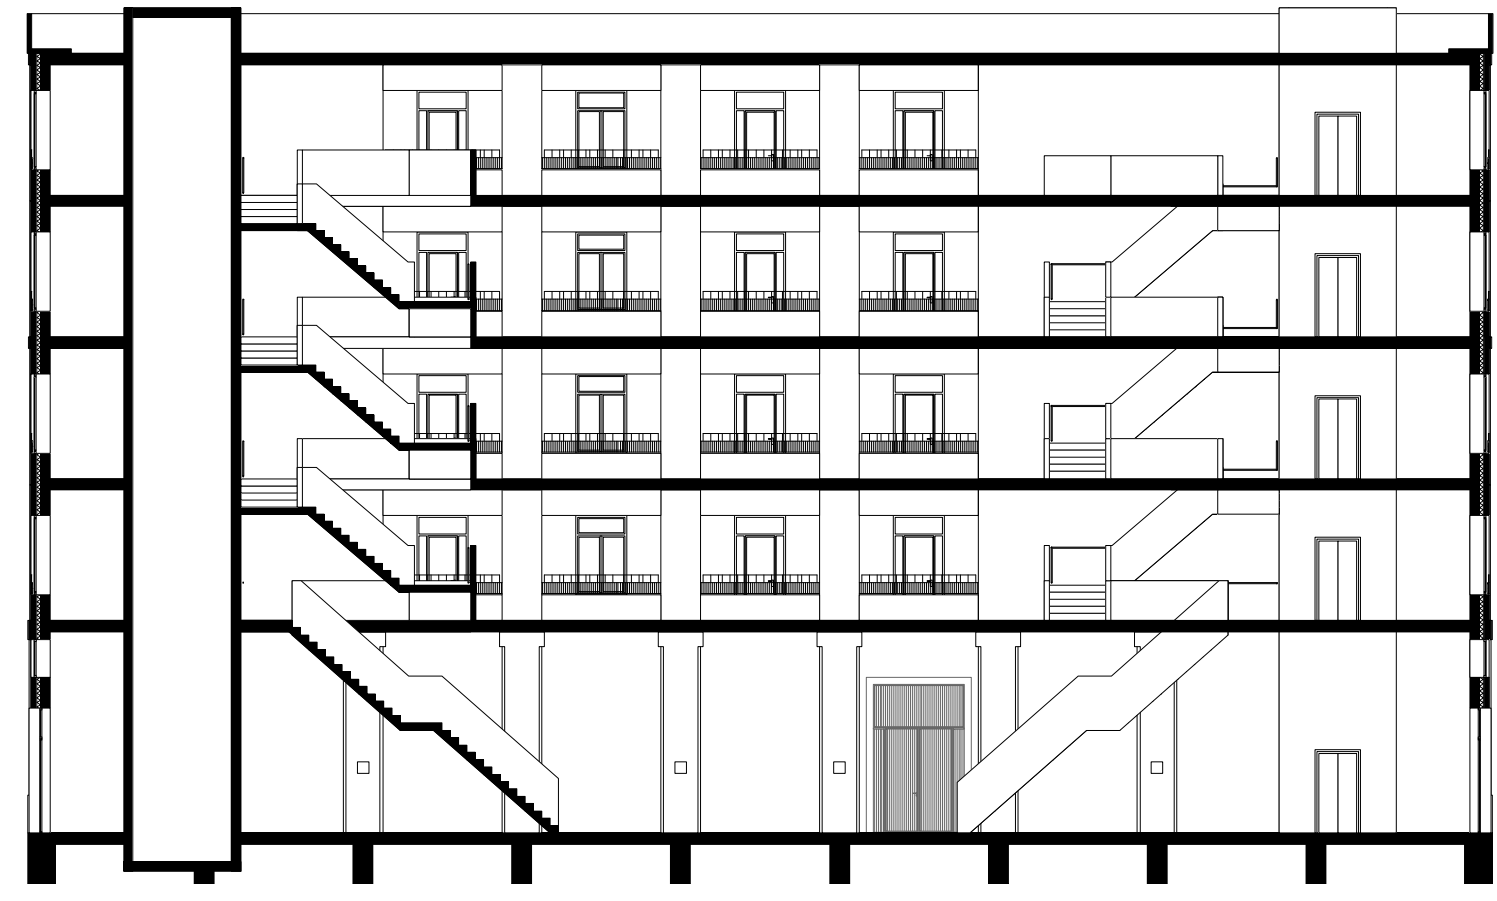

langsdoorsnede
1:200




vooraanzicht
1:200




zijaaanzicht
1:200




achteraanzicht
1:200

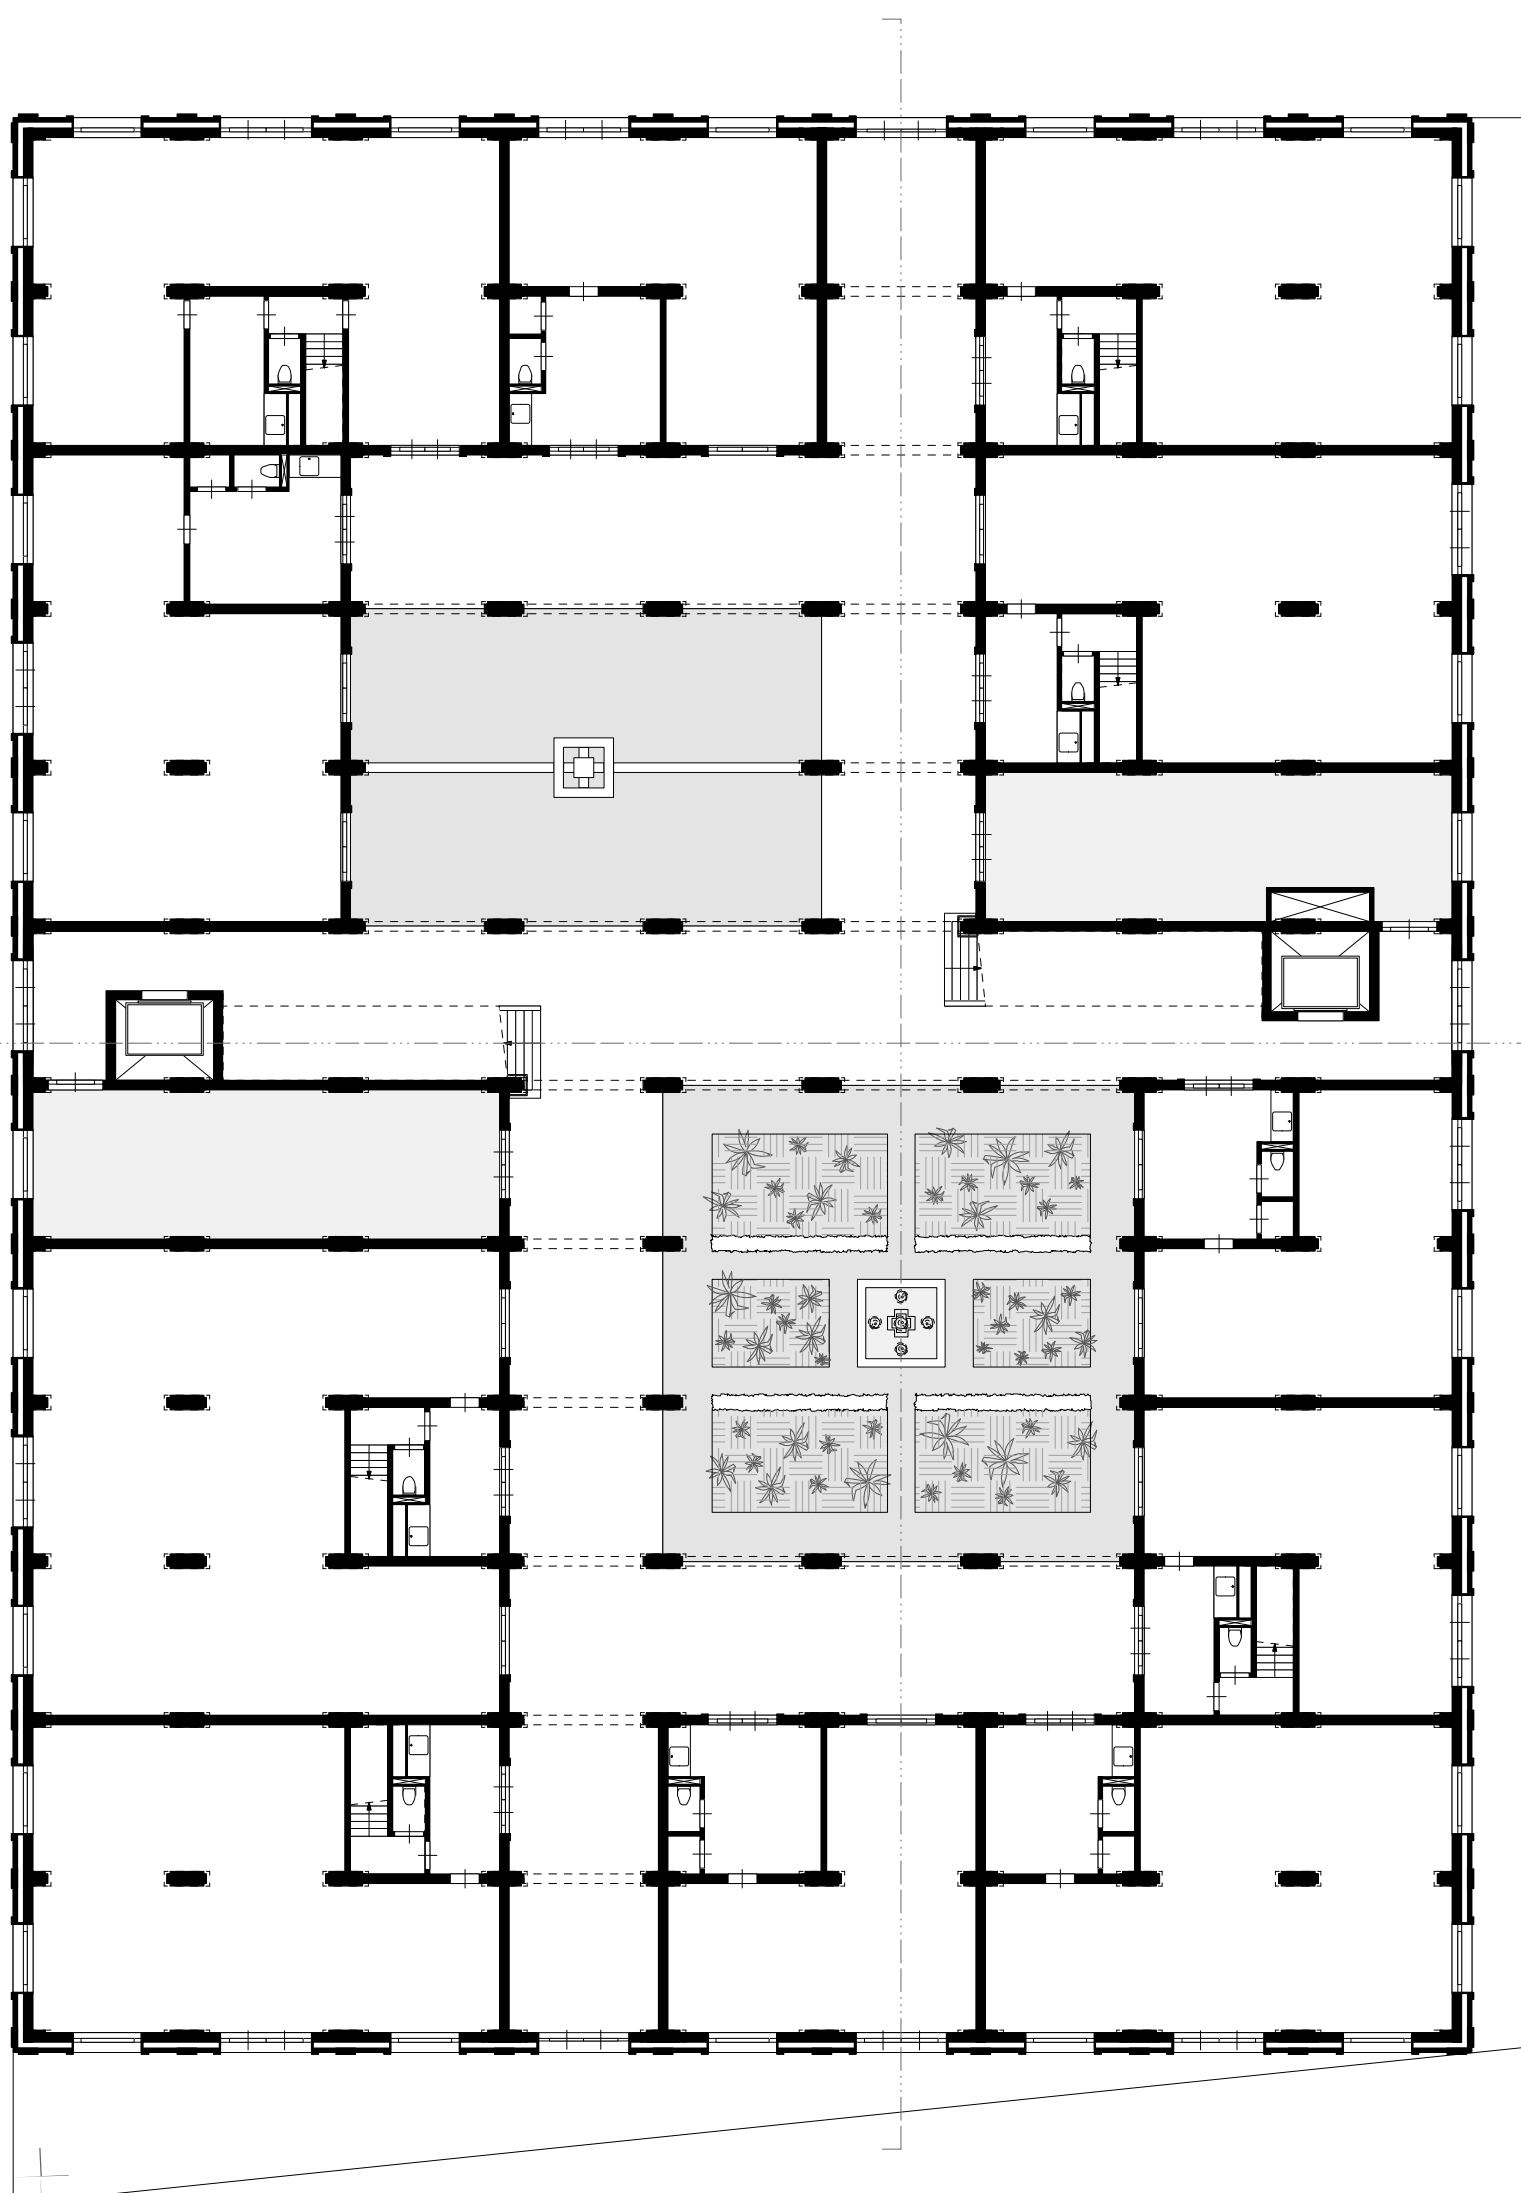





begane grond
1:200

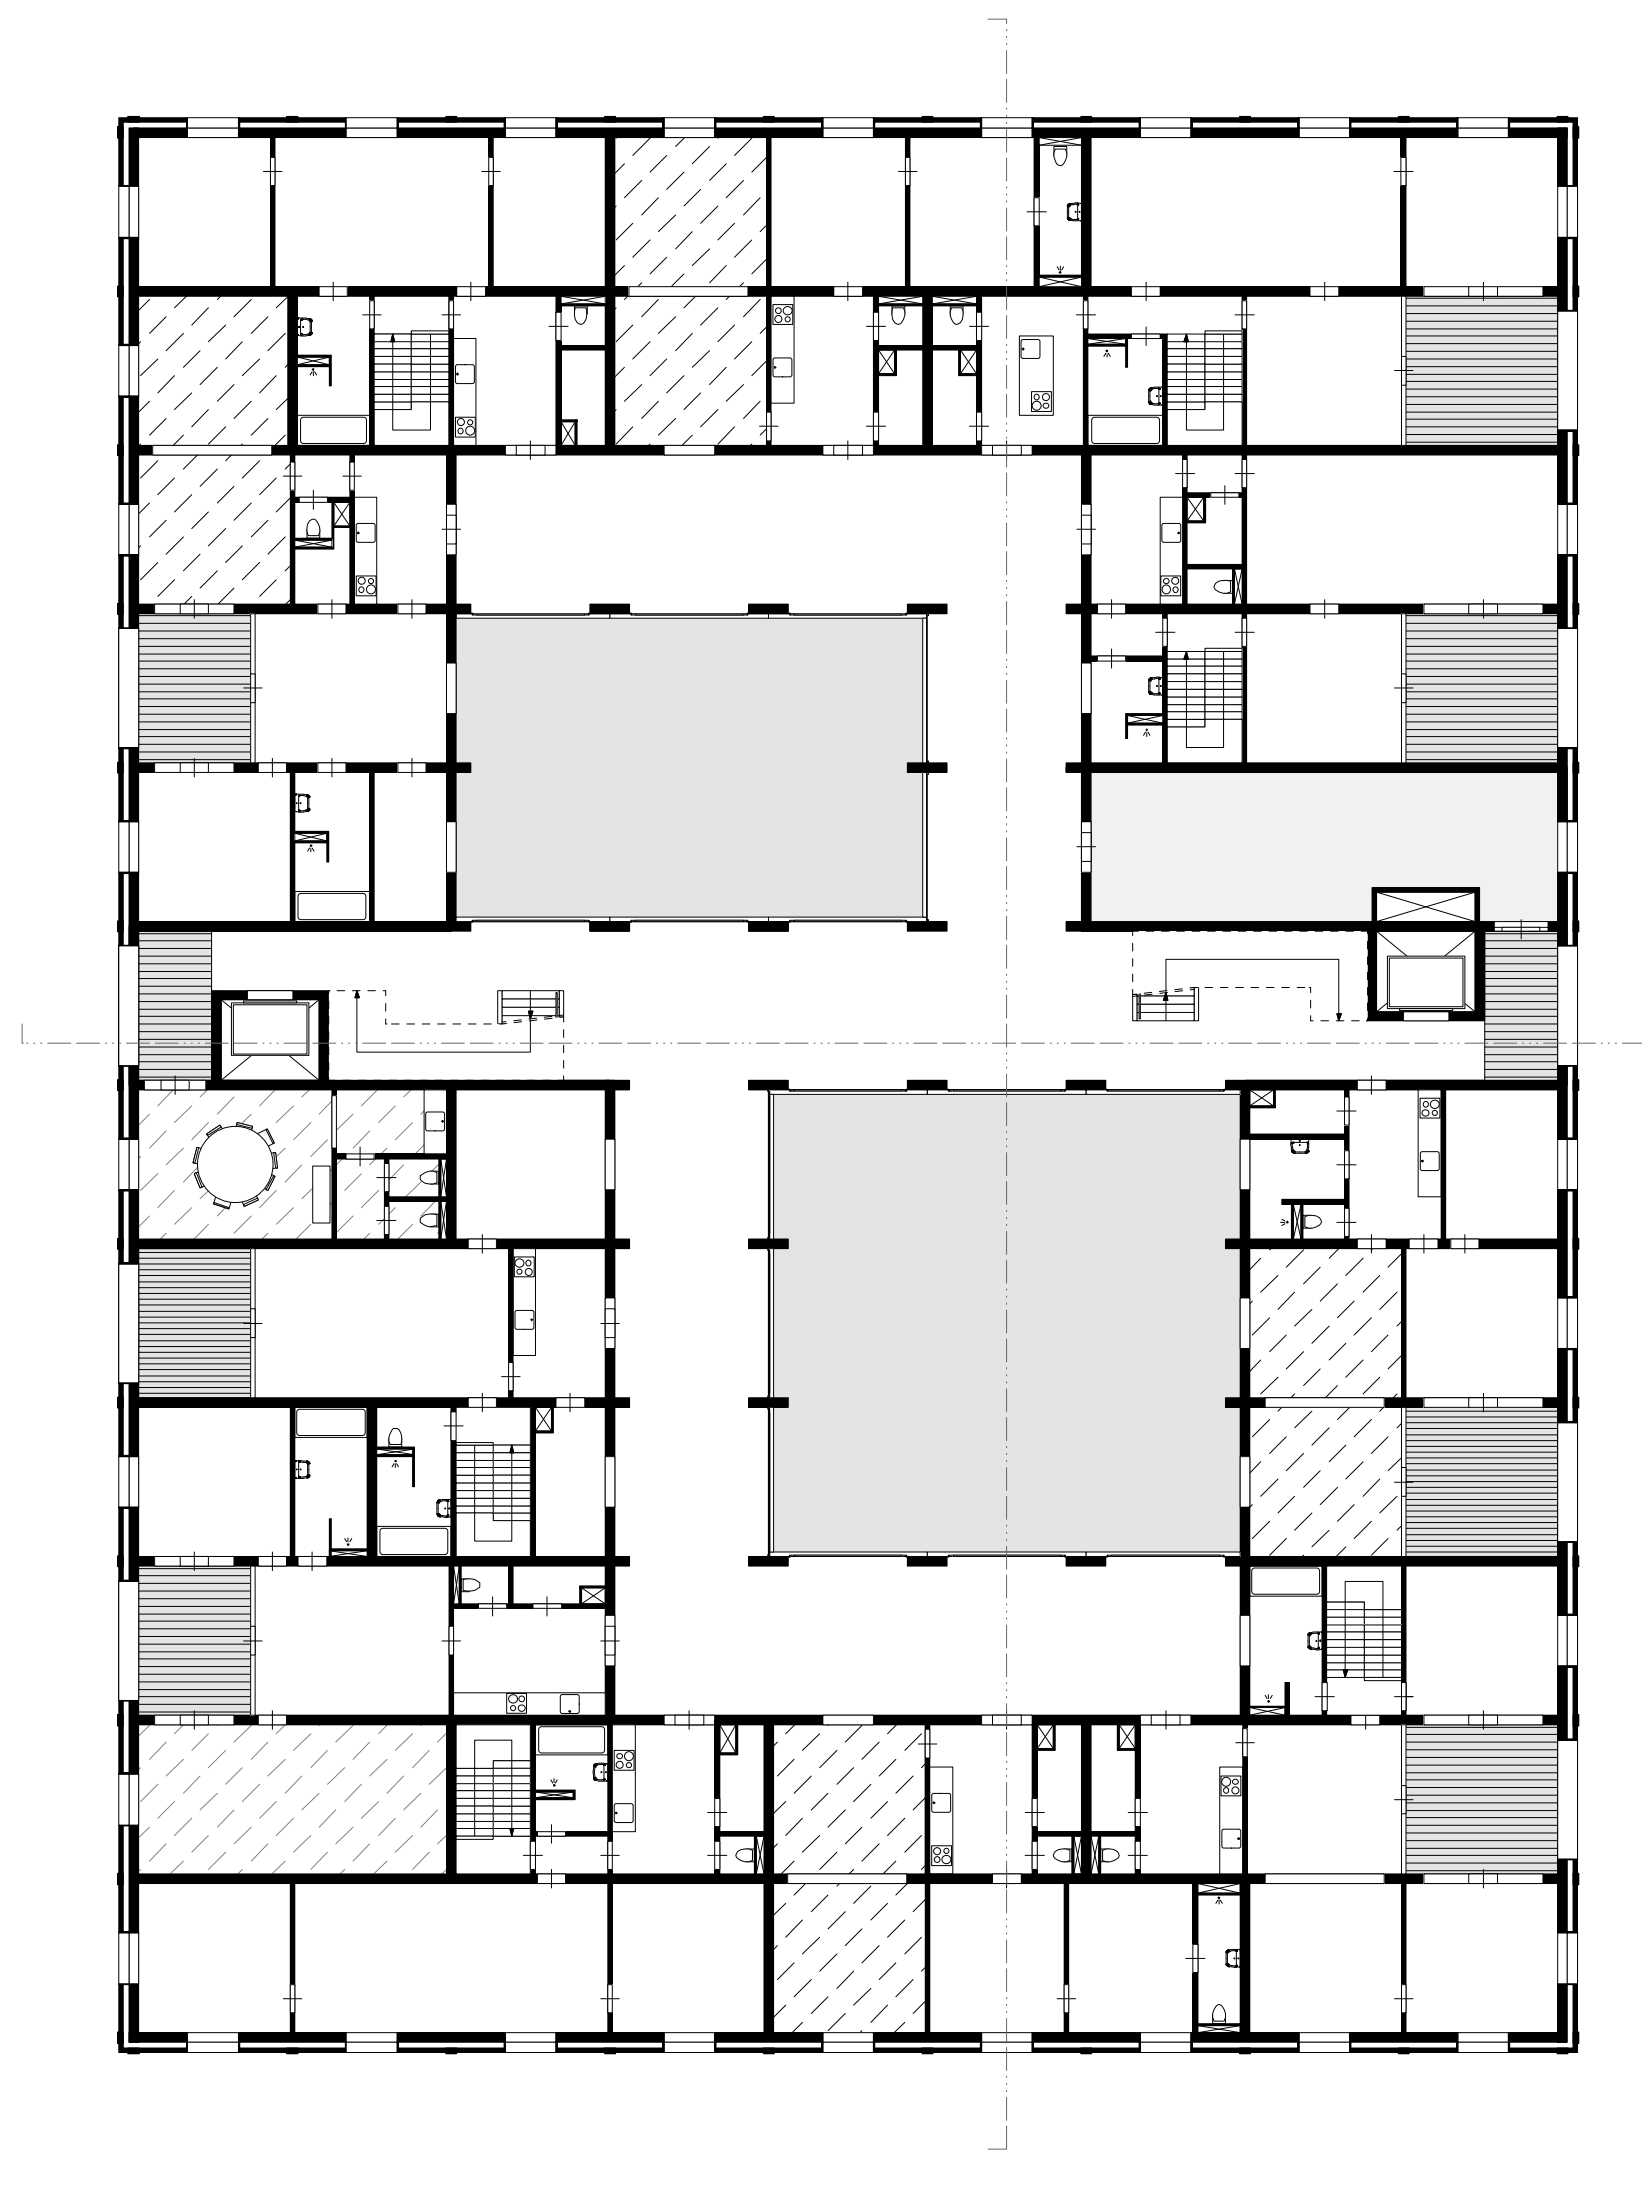

1^o verdieping
1:200

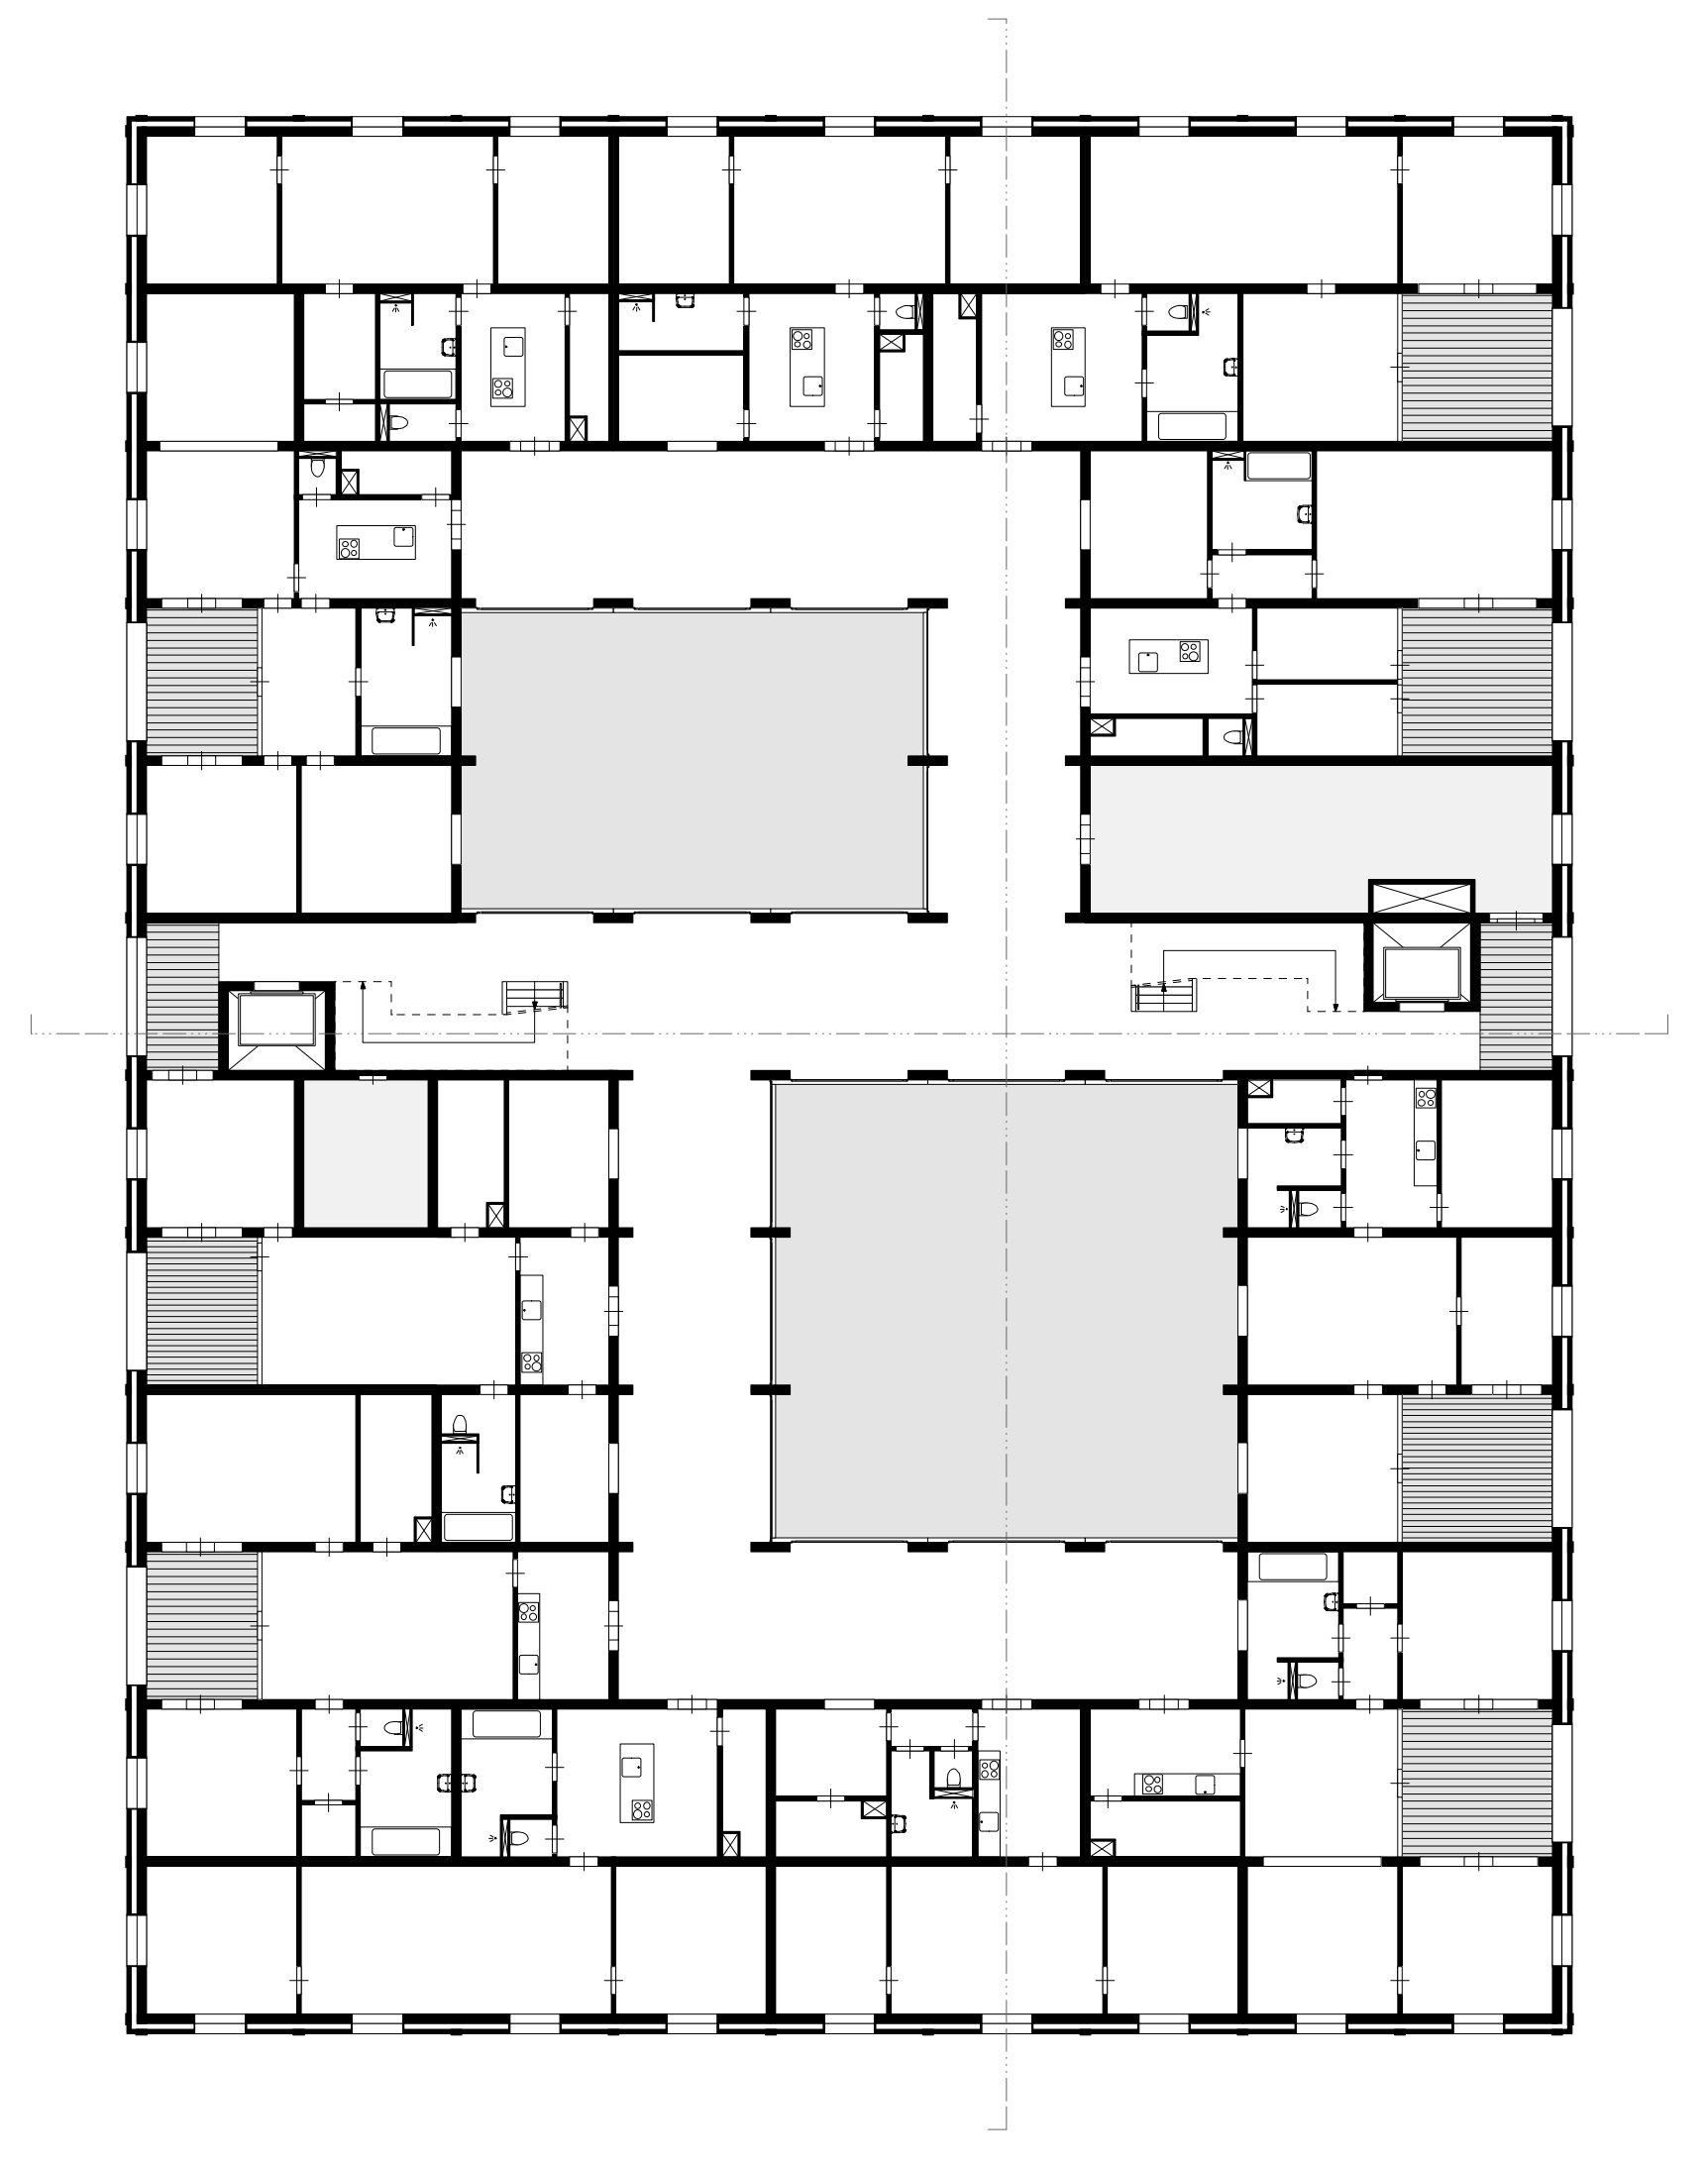

standaard verdieping
1:200

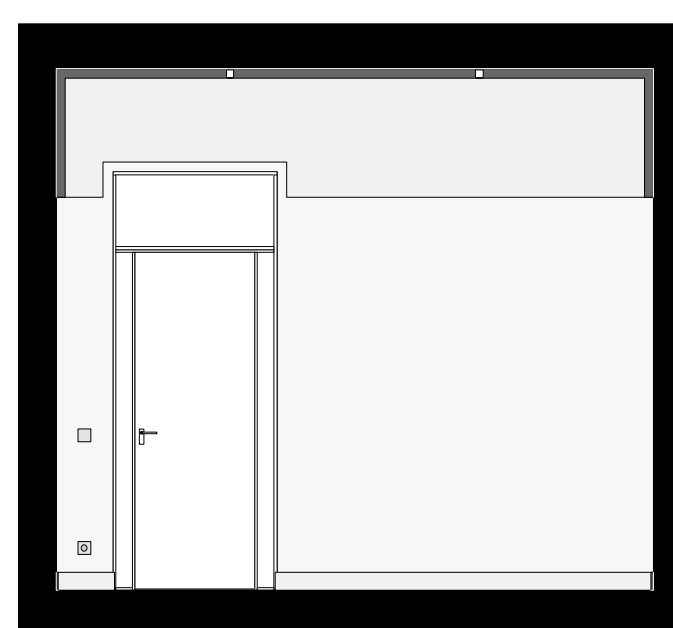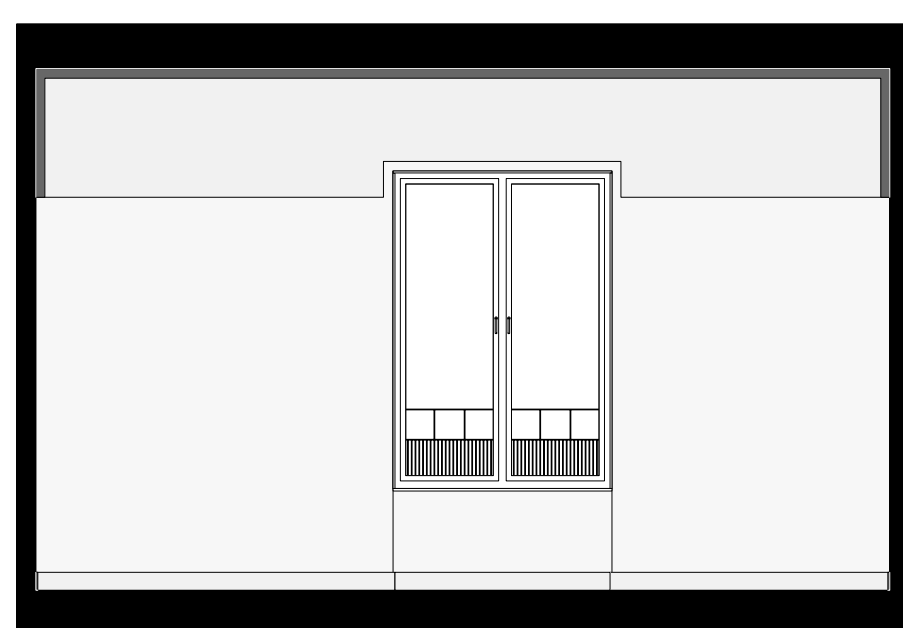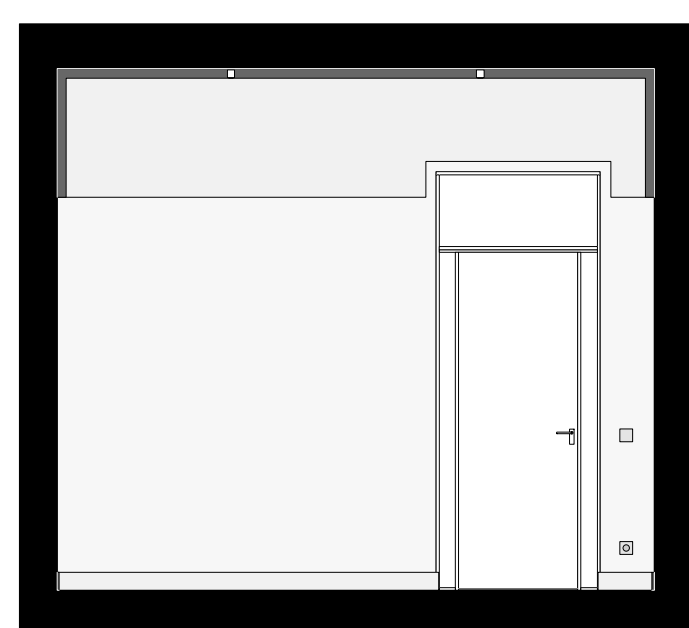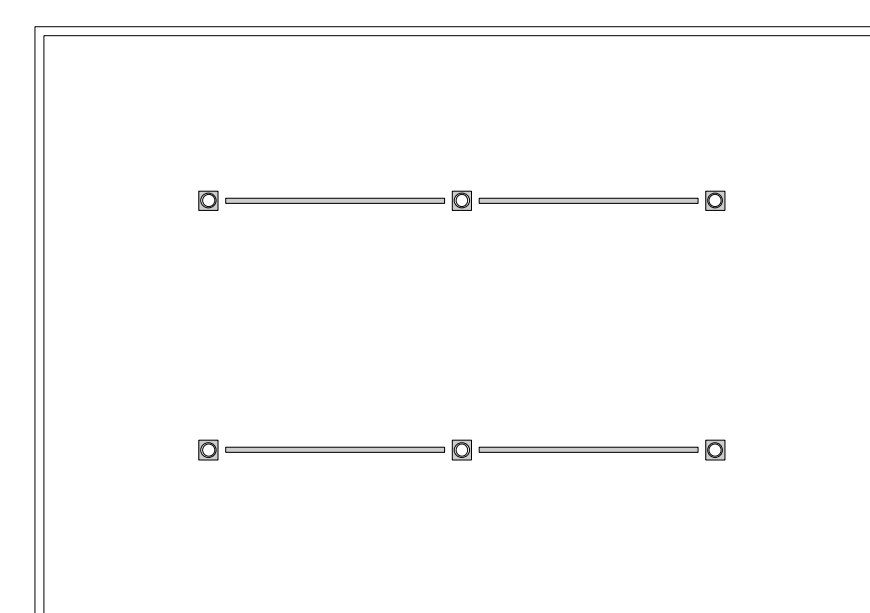

woonkamer
plattegrond, wanduitslagen, plafond
1:50

