

# HET KOZIJN PAVILJOEN

NO WASTE = NO COPY PASTE

MARZIEH DOLATSHAHI


## STRATEGIE

We leven in een wereld waarin het weggooien van materialen, van grondstoffen een normale zaak is. Het idee is dat, met de materialen uit het verleden als vertrekpunt, een nieuw gebouwtje (paviljoen) voor de toekomst wordt ontworpen. Normaal gesproken maken we eerst een ontwerp, om daar vervolgens materialen bij te zoeken. Maar in mijn strategie is het eigenlijk andersom. Ik zou graag eerst naar hergebruikte materialen en elementen van Marktplaats zoeken en dan op basis van deze elementen een nieuw gebouwtje ontwerpen. Dat betekent dat het ontwerp zich moet aanpassen aan de gekozen producten. eerste heb ik een selectie van een paar hergebruikte elementen gemaakt. Elementen waaruit het gebouw qua uiterlijk opgebouwd is als vloermaterialen, gevelbekleding, buiten -en binnenkozijnen, dakmateriaal en hergebruikte houten delen om daarmee een constructie te maken. Daarna heb ik naar deze elementen op marktplaats.nl ,oogstkaart en insert.nl gezocht.

GEBRUIKTE MATERIALEN




SITUATIE TEKENING  
SC:1/1000

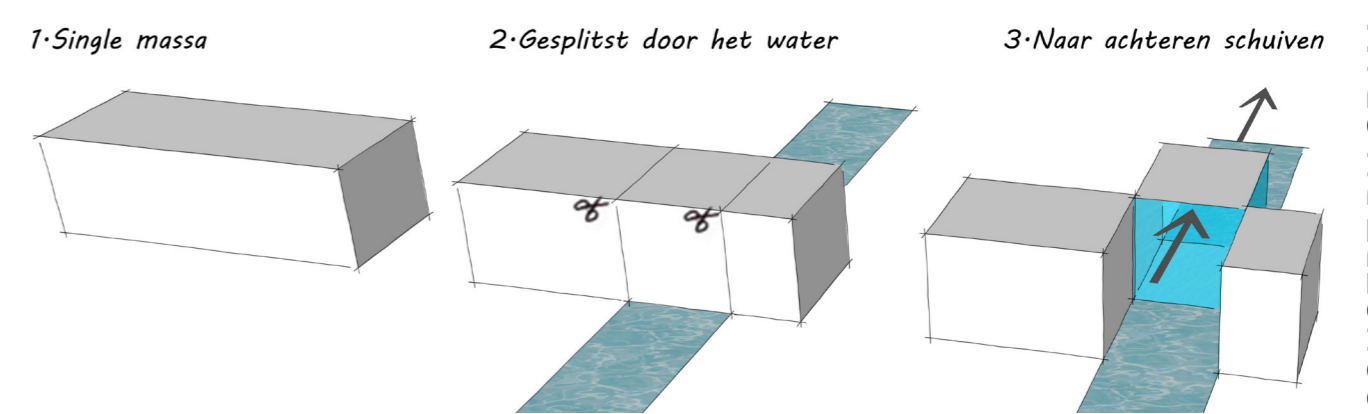

CONCEPT DIAGRAM

NOORD GEVEL  
SC:1/100

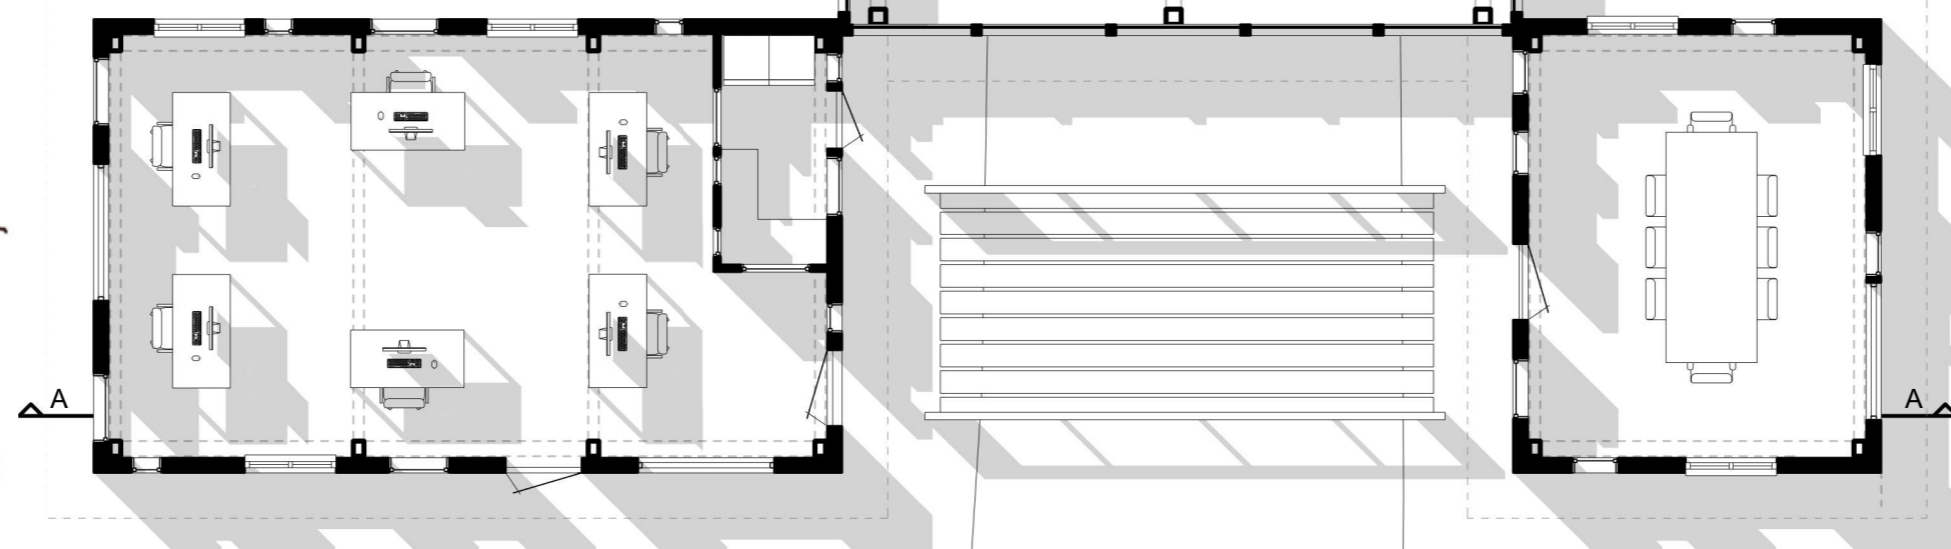

ZUID GEVEL  
SC:1/100

DOORSNEDE A-A  
SC:1/100



OOST GEVEL  
SC:1/100



IMPRESSIE: EXTERIEUR BEELD






KLEDING VOOR DAK

De isolatie van de gevels is van afvalkleding gemaakt. Dit is een statement tegen Fast Fashion. Fast fashion is de huidige praktijk waarbij grote westerse winkelketens tegen zeer lage prijzen in arme landen kleding laten produceren. De productie vindt plaats onder zeer slechte arbeidsomstandigheden, vaak door middel van kinderarbeid. Naast de veel te lage prijs die betaald wordt, verdwijnt de kwalitatief nog prima kleding bij ons in het westen al heel snel in de afvalbak. Door de afvalkleding in mijn gebouw weer zichtbaar te maken werp ik licht op een maatschappelijke misstand én maak ik er betekenisvol gebruik van.









AANSLUITING FRAGMENT

ZICHTBARE ISOLATIE

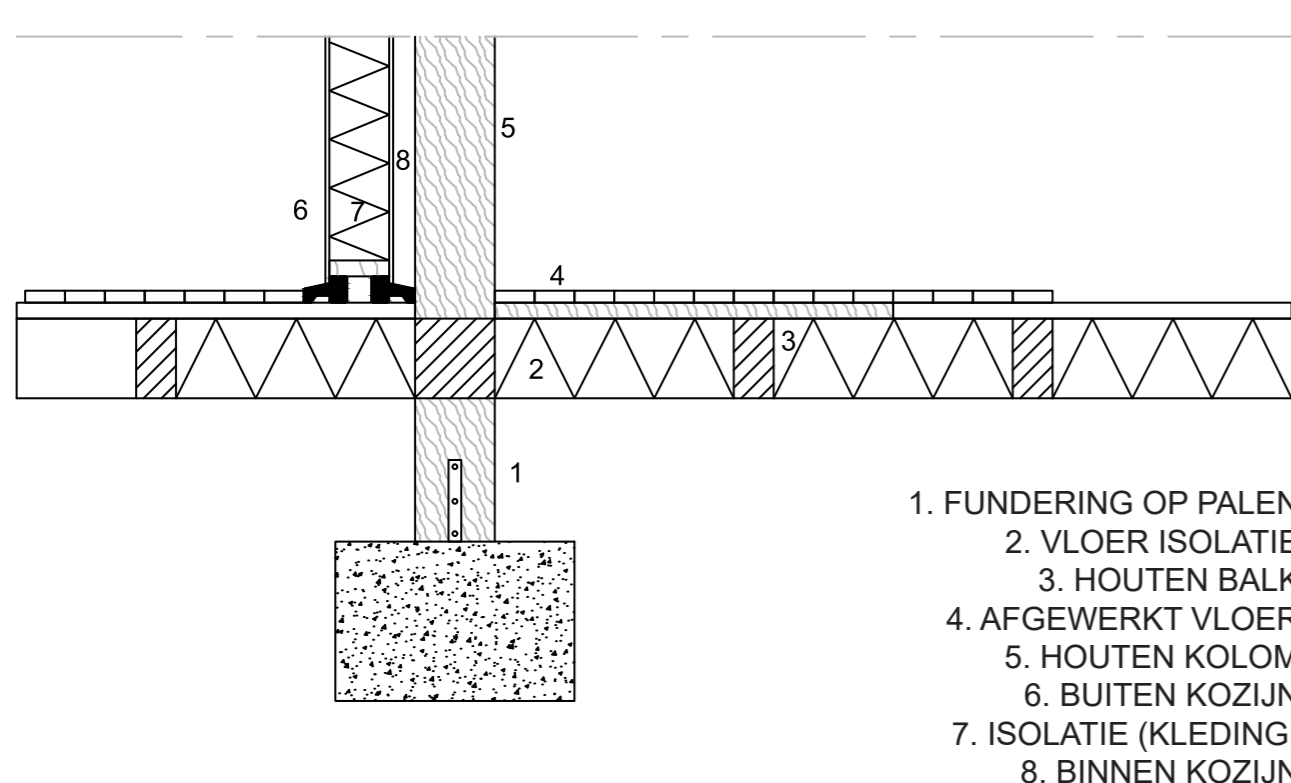


1. FUNDERING OP PALEN
2. VLOER ISOLATIE
3. HOUTEN BALK
4. AFGEWERKT VLOER
5. HOUTEN KOLOM
6. BUITEN KOZIJN
7. ISOLATIE (KLEDING)
8. BINNEN KOZIJN

AANSLUITING RAAMKOZIJN OP VLOER

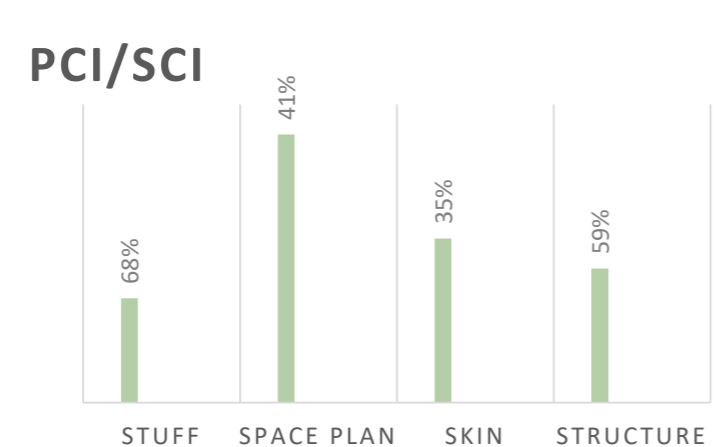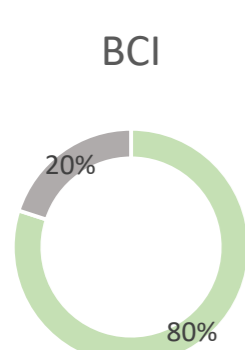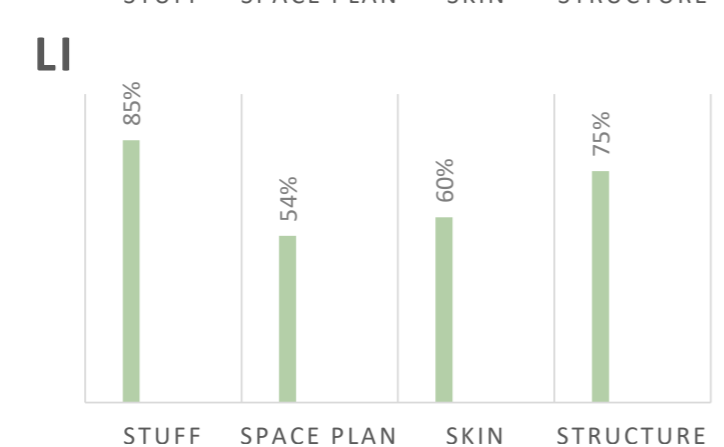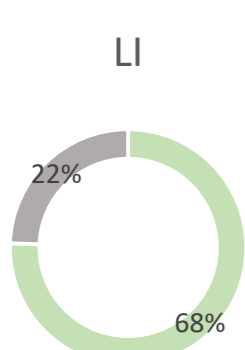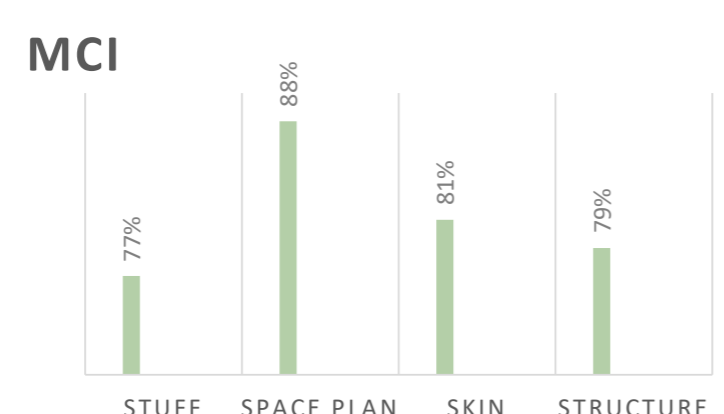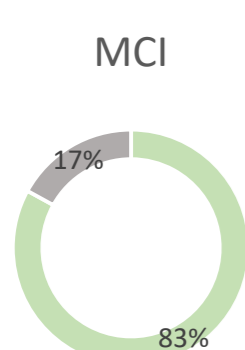

CIRCULARITY BEREKENINGEN

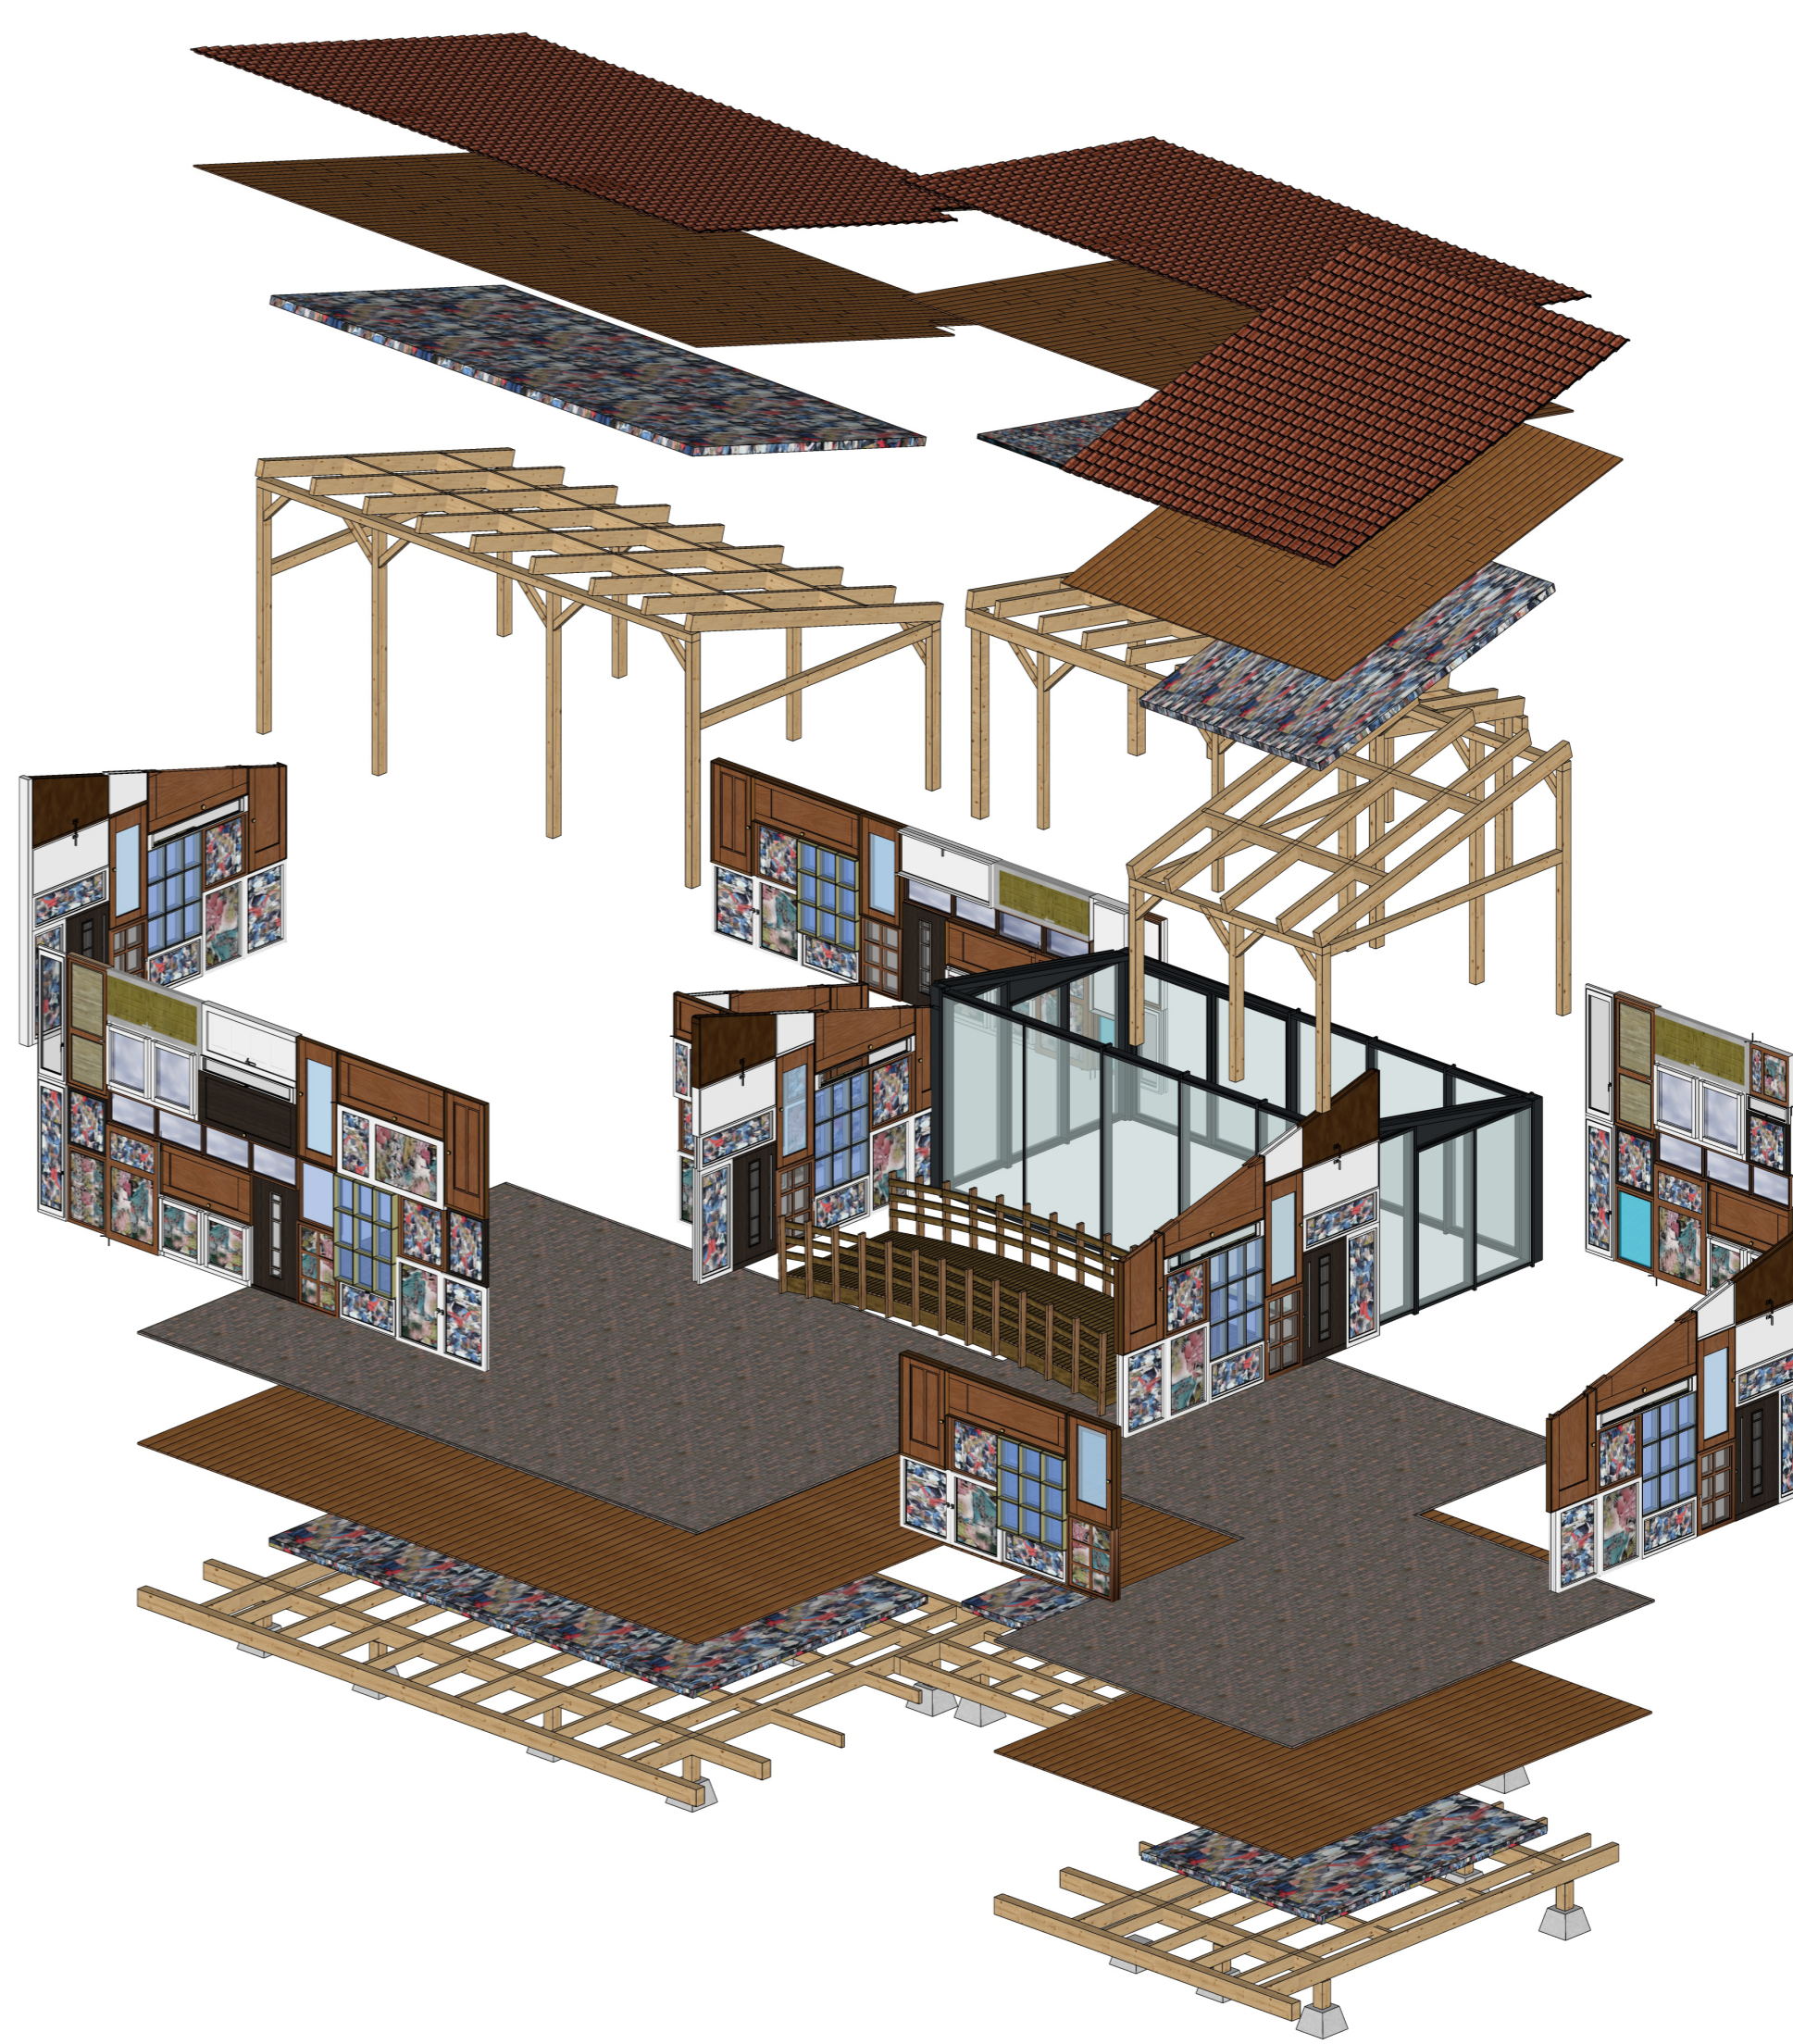

IMPRESSIE: EXPLOAD VIEW