


Borroq-mini

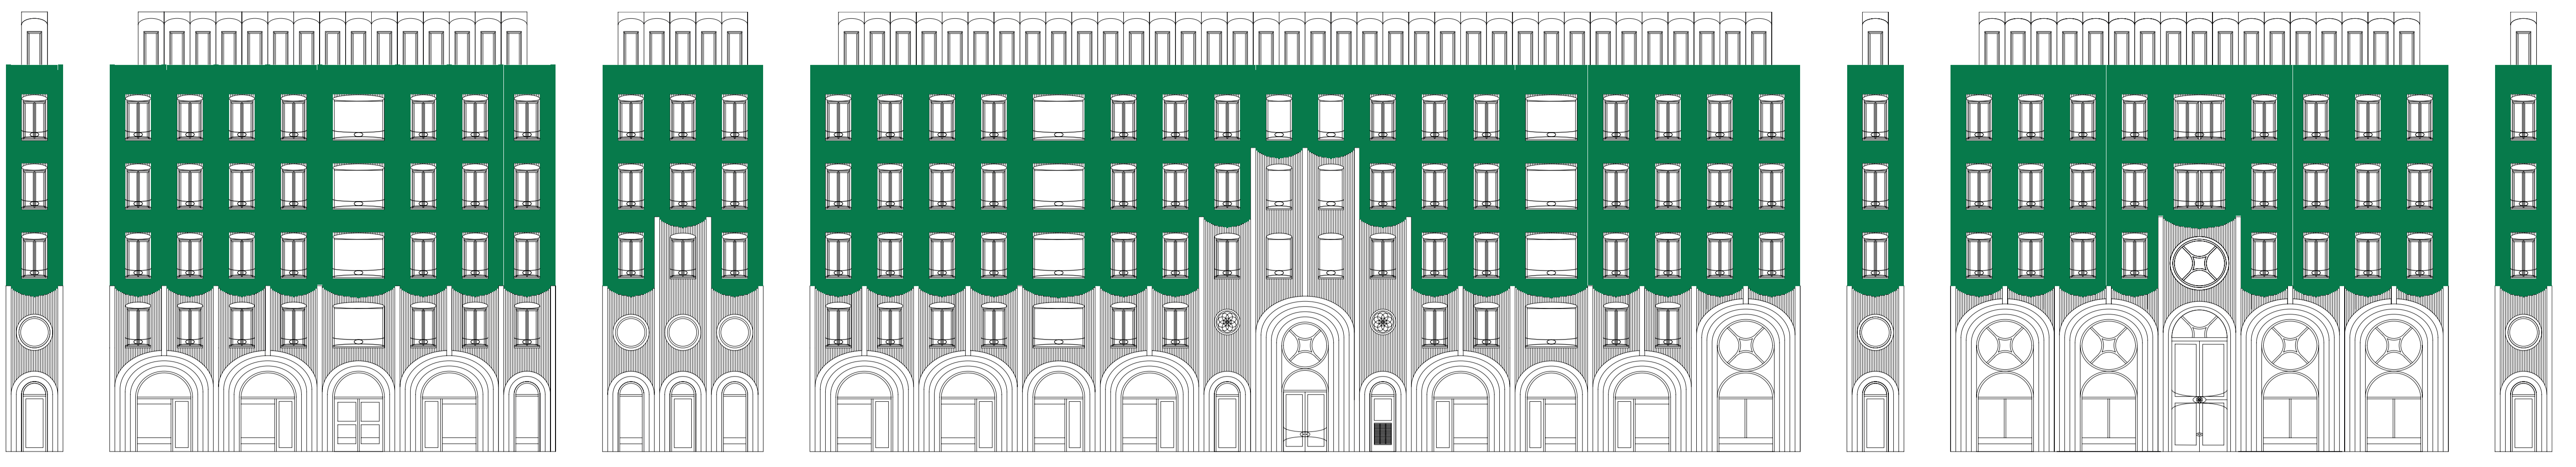


Via dei Cavalieri de Santo sepulcro


Via della Conciliazione

Gevelaanzicht 1:200


Door net zoals in de Barok, de plattegronden, gevels en elementen te verdraaien en opnieuw samen te voegen ontstaan er nieuwe vormen en structuren. Op deze wijze worden de bestaande structuren en vormen van de renaissance palazzi op de proef gesteld, en is dit woongebouw daaruit doorgeevolueerd.

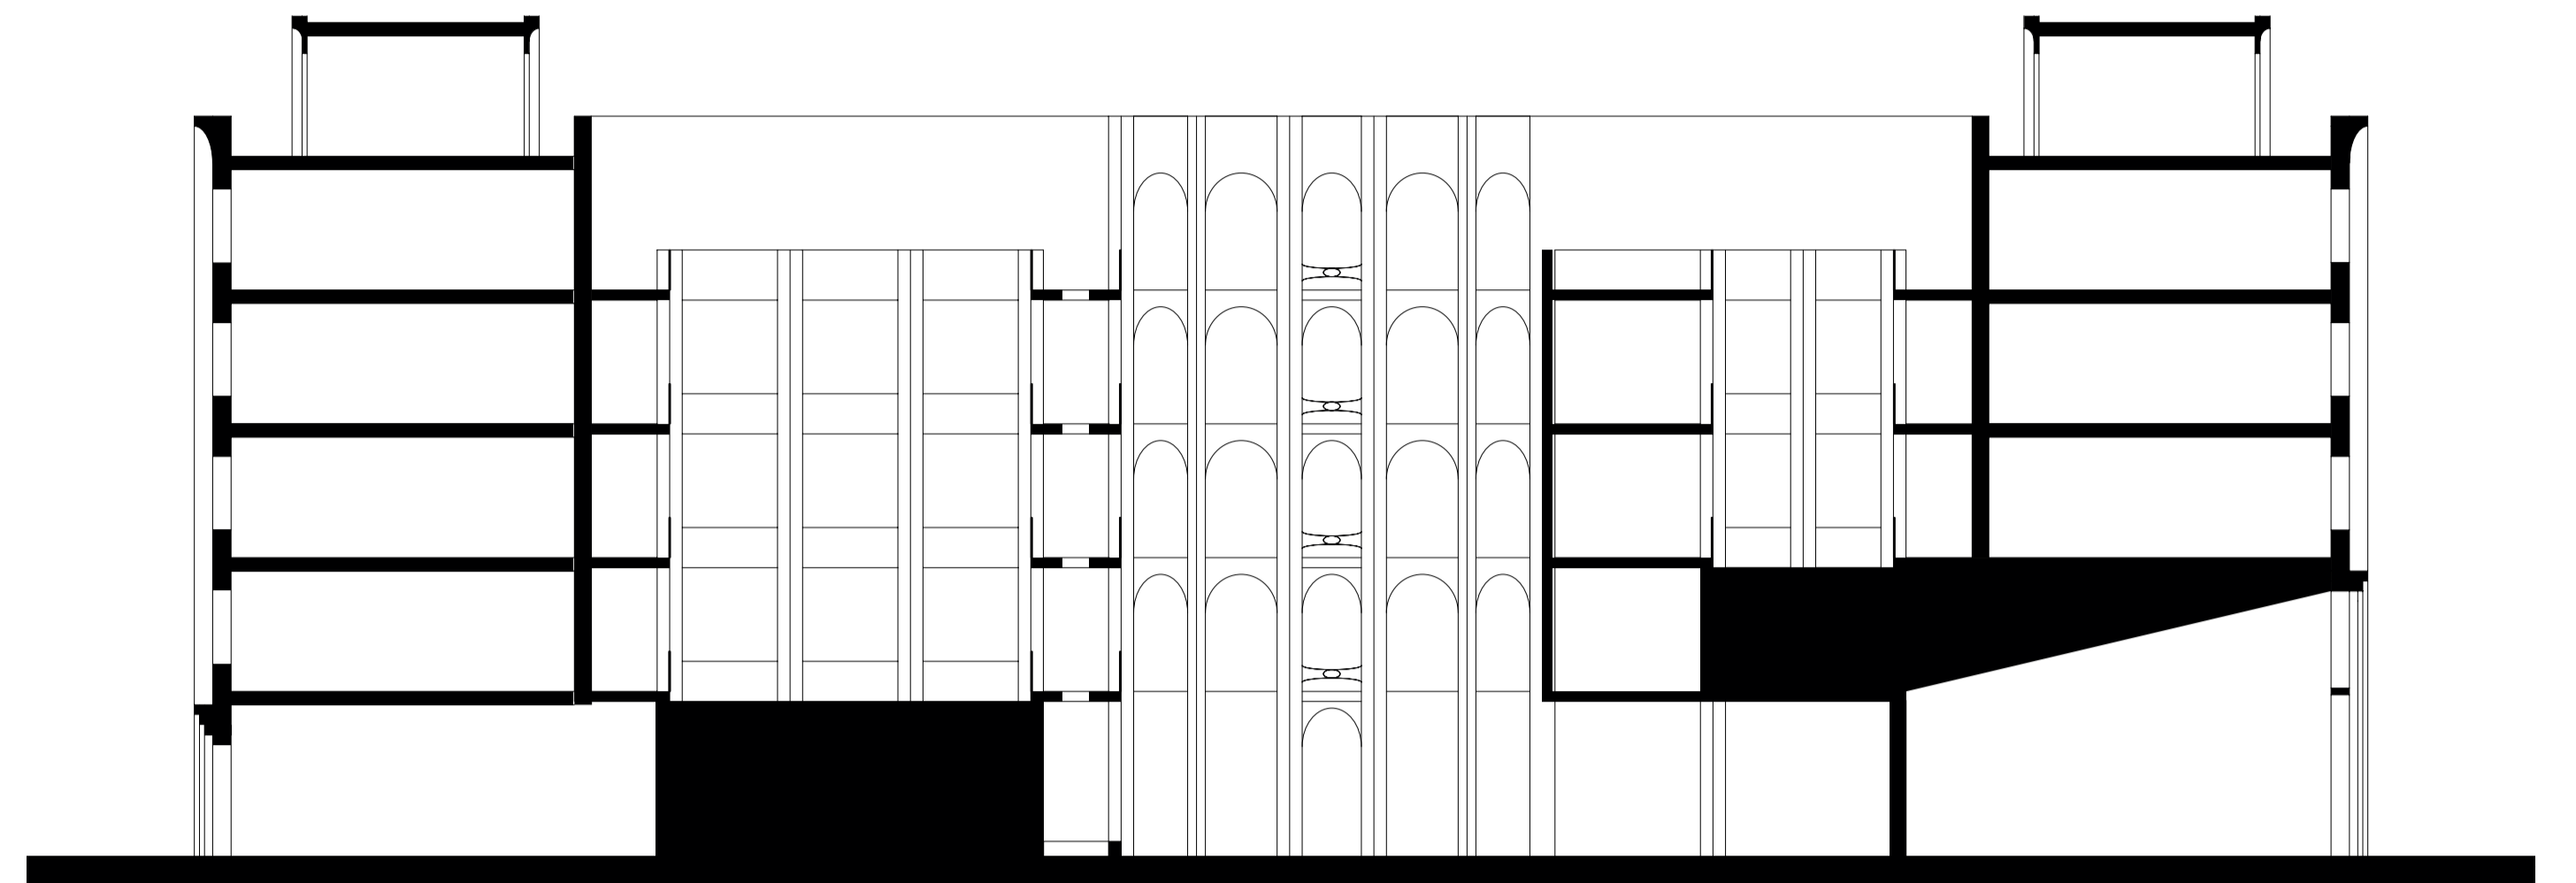


Doorsnede 1:200

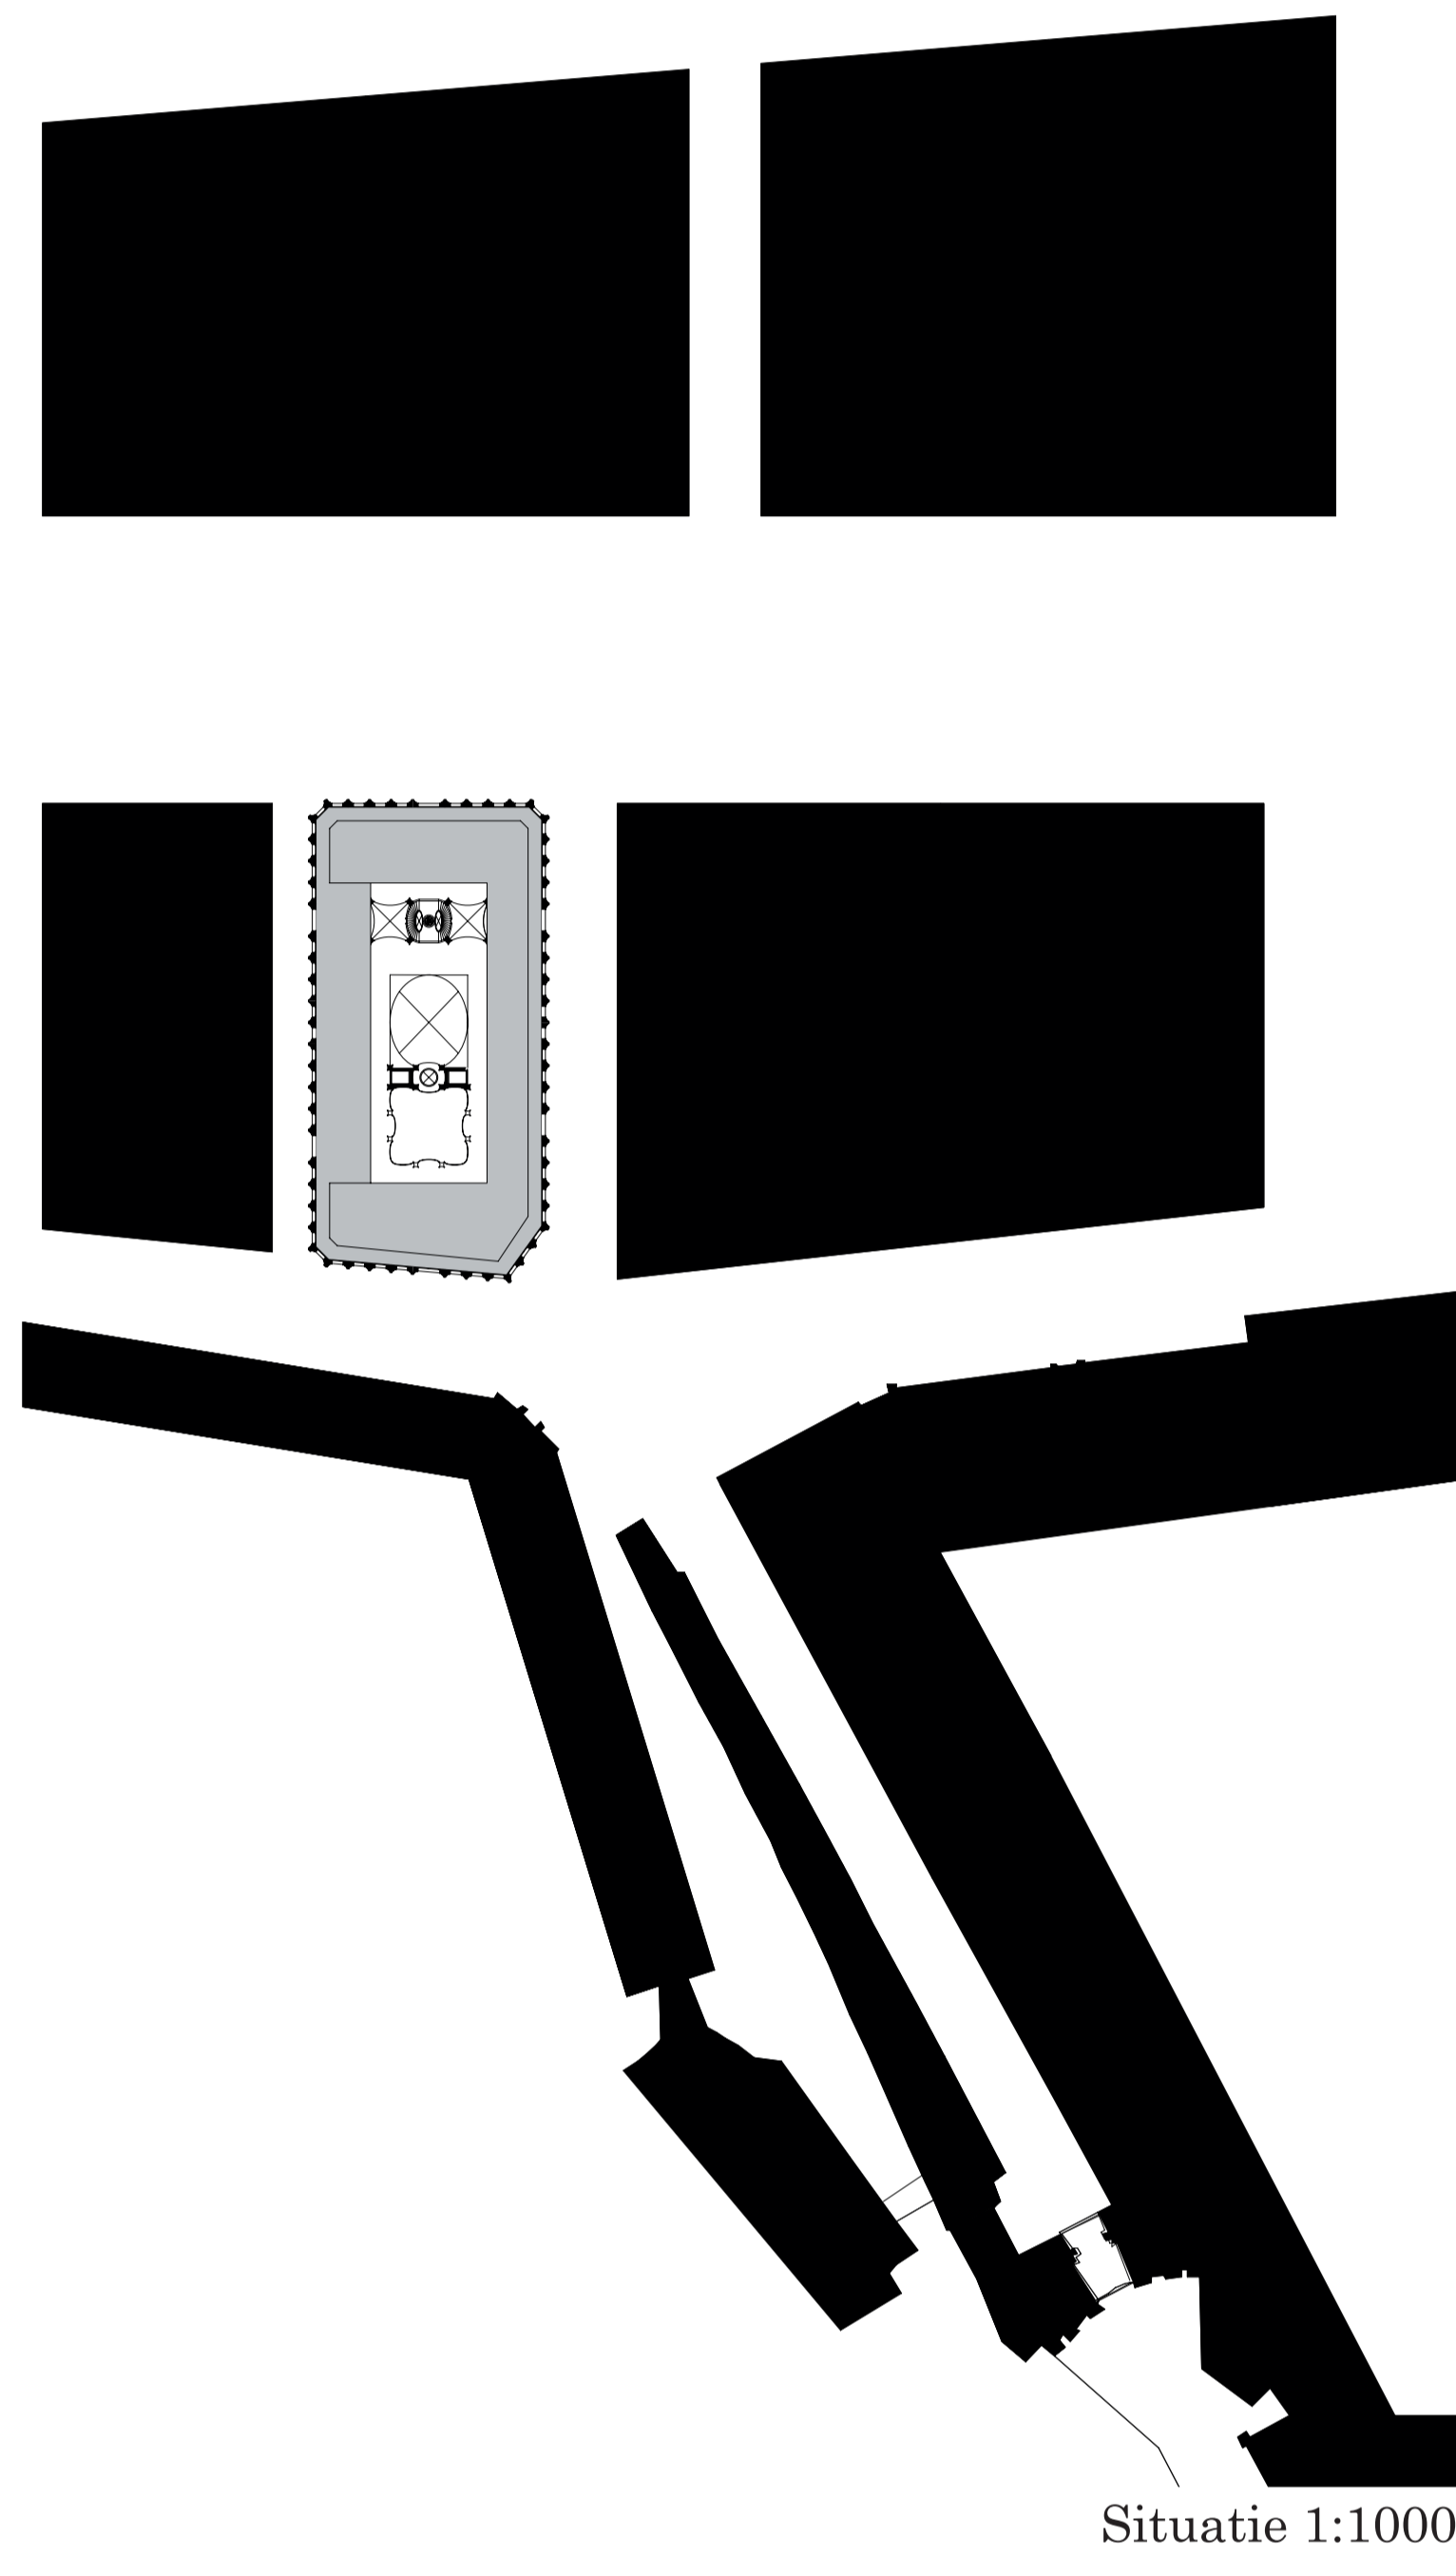


Situatie 1:1000

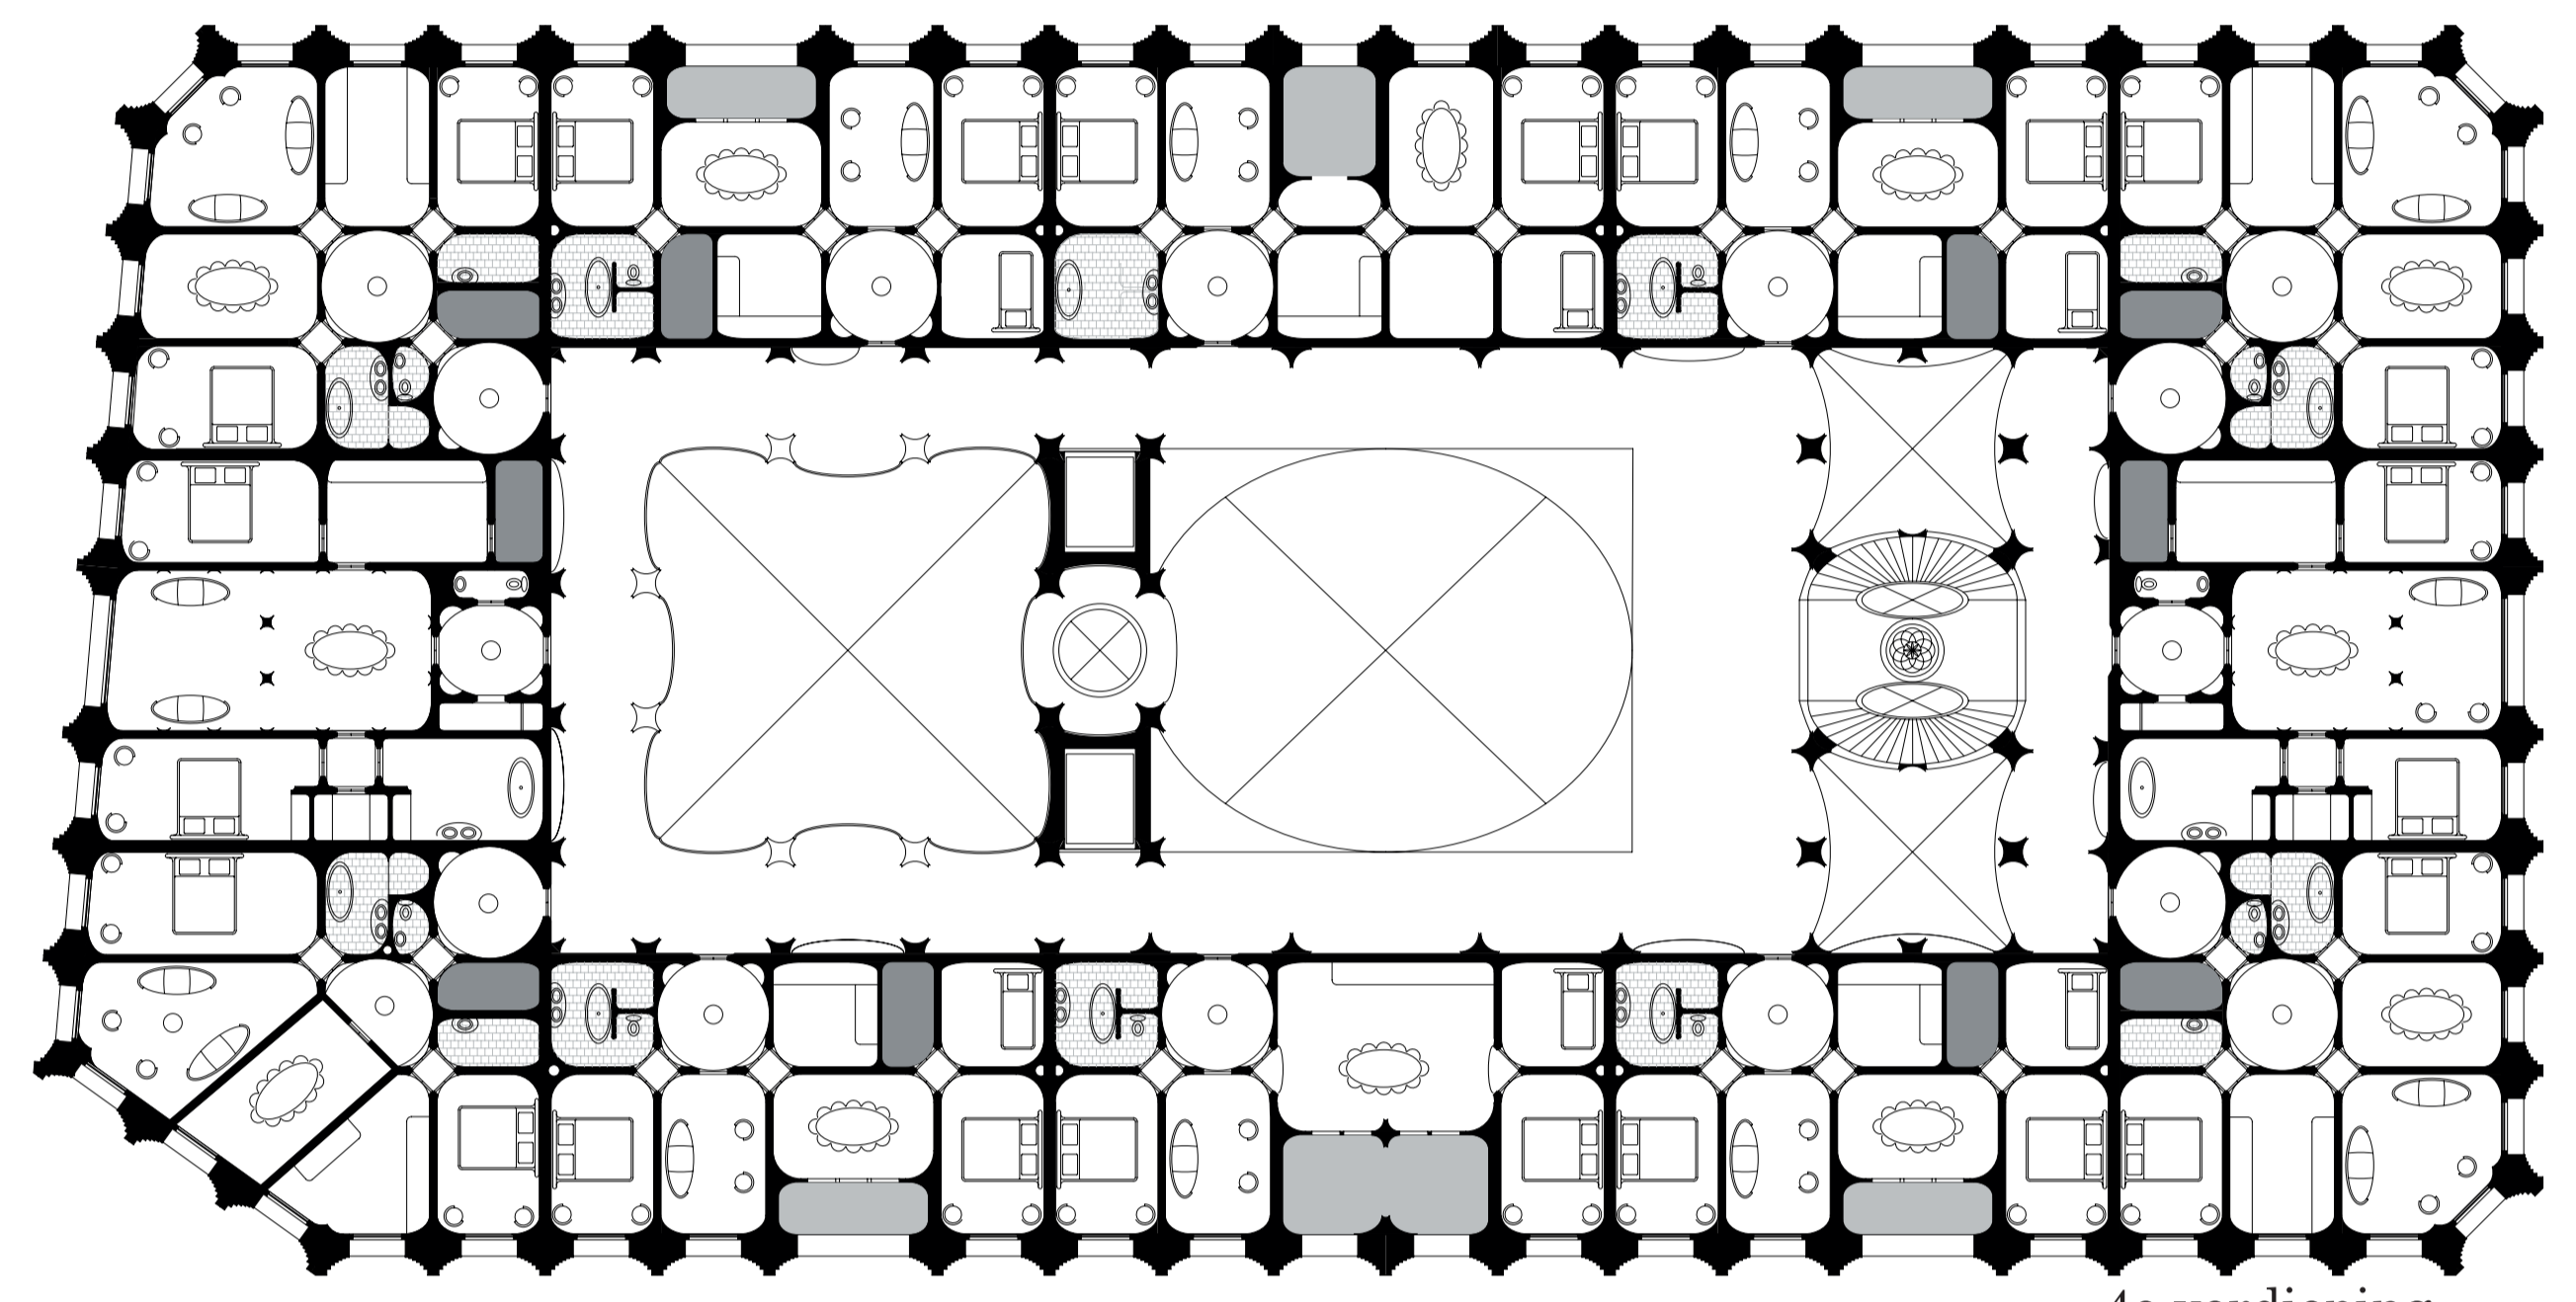


4e verdieping

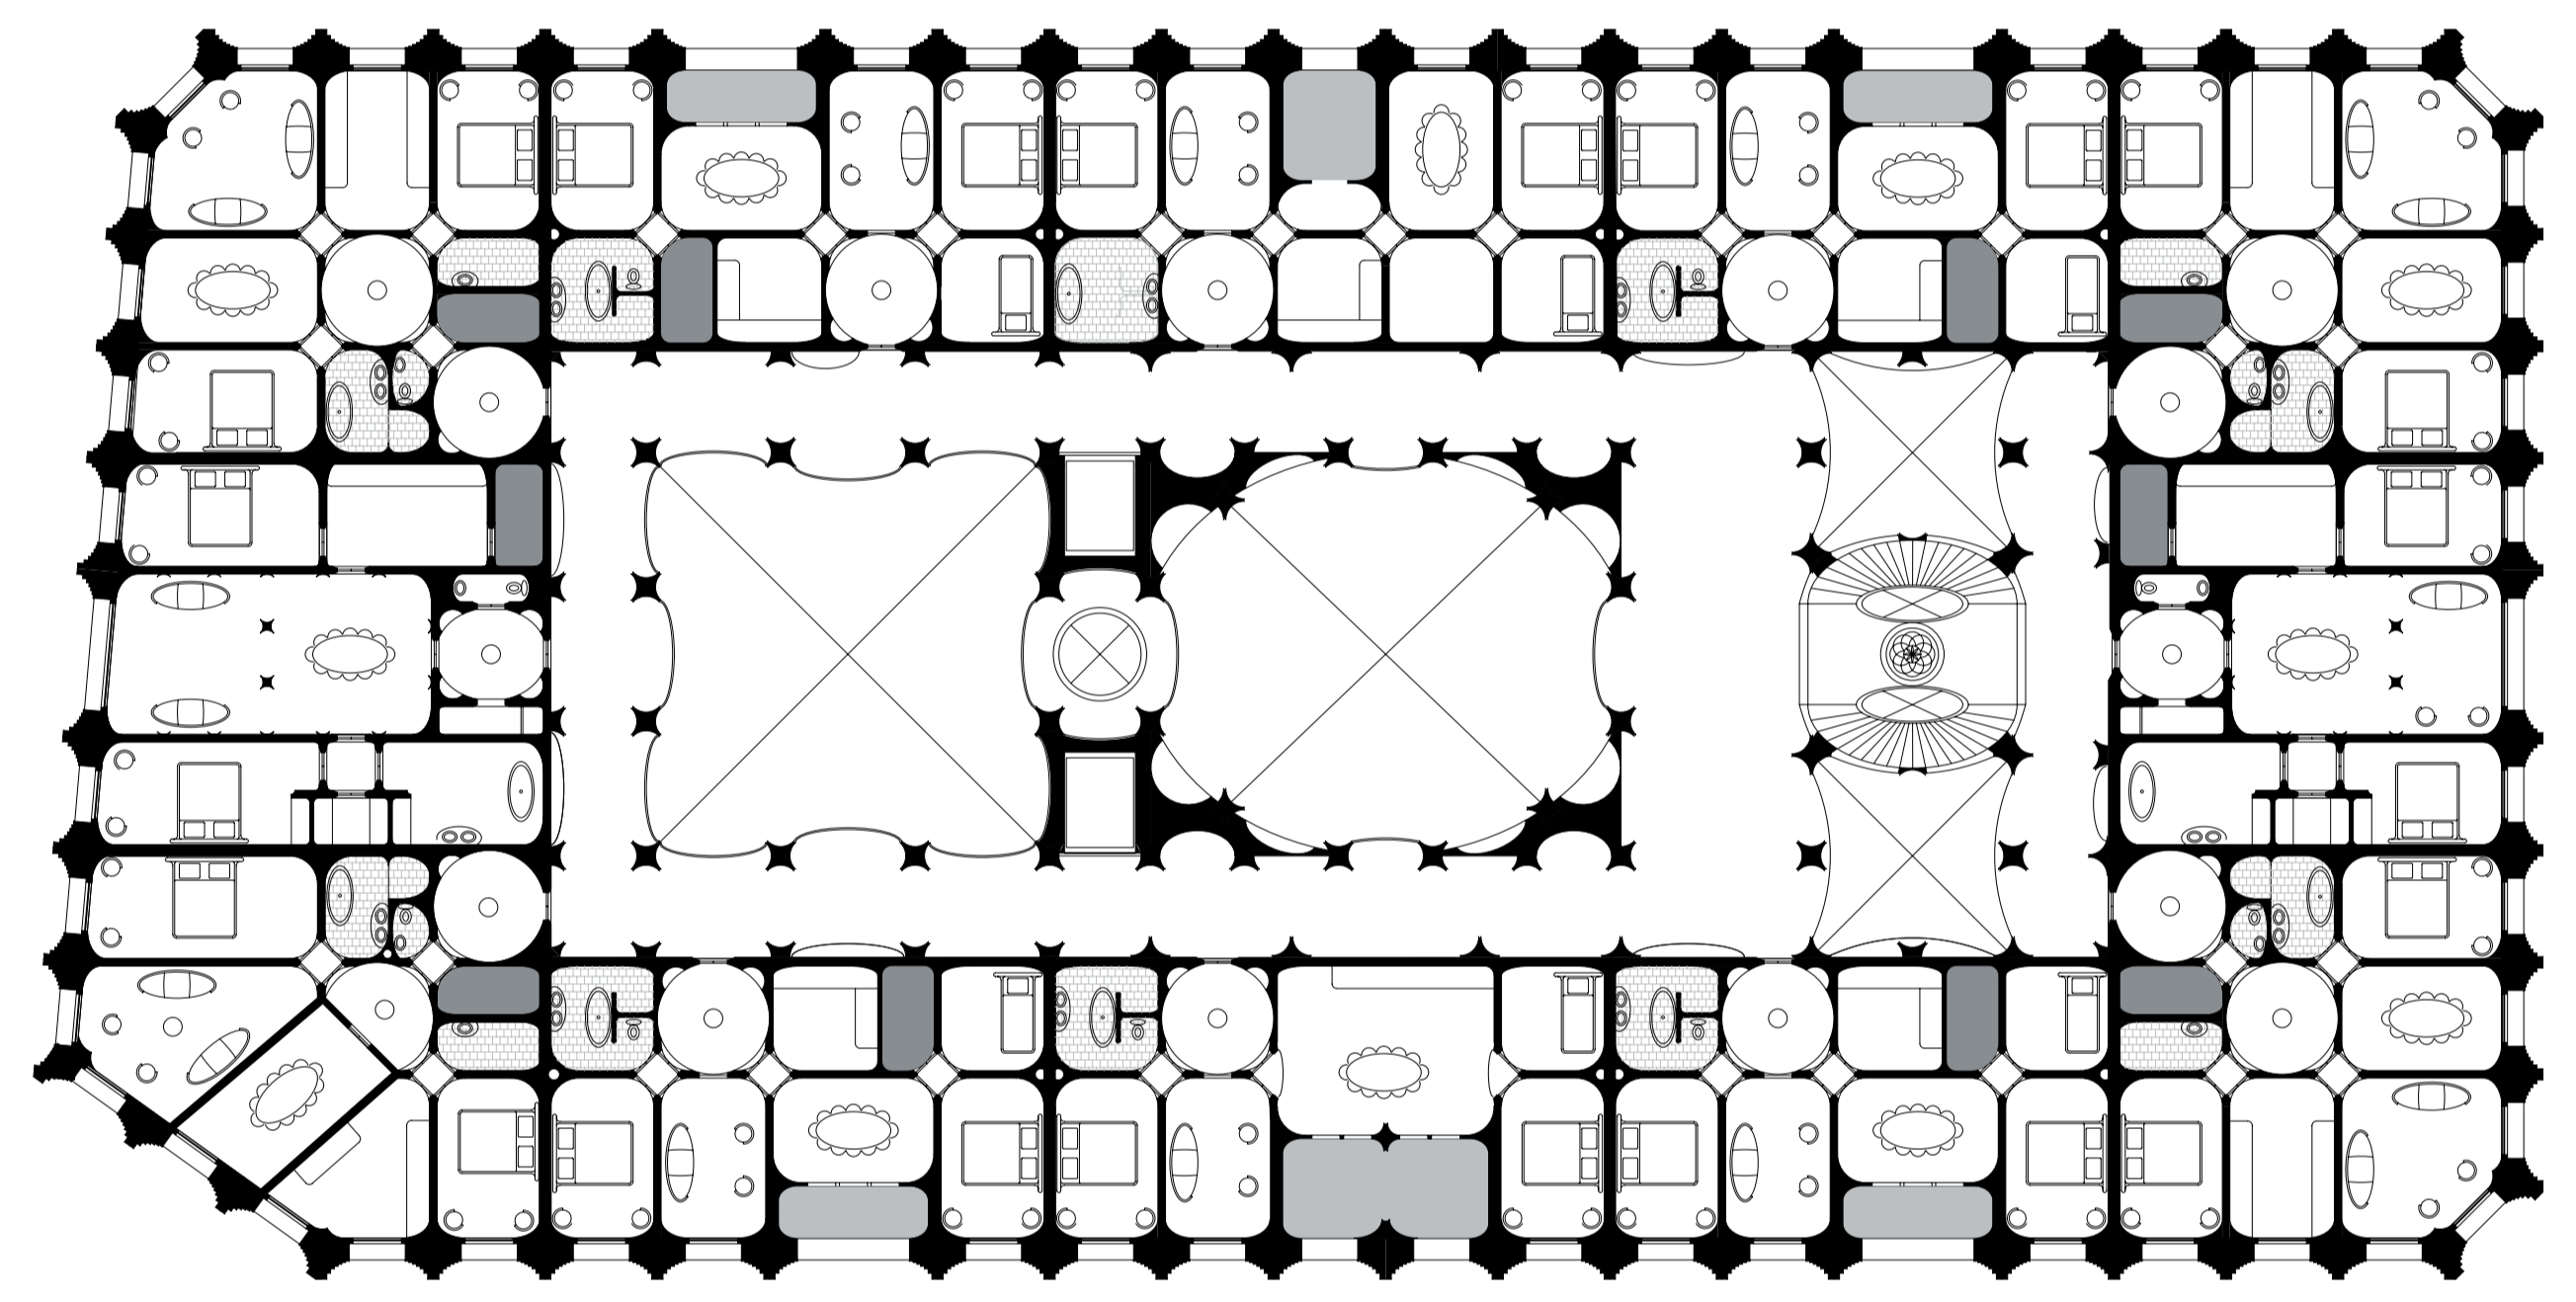


3e verdieping

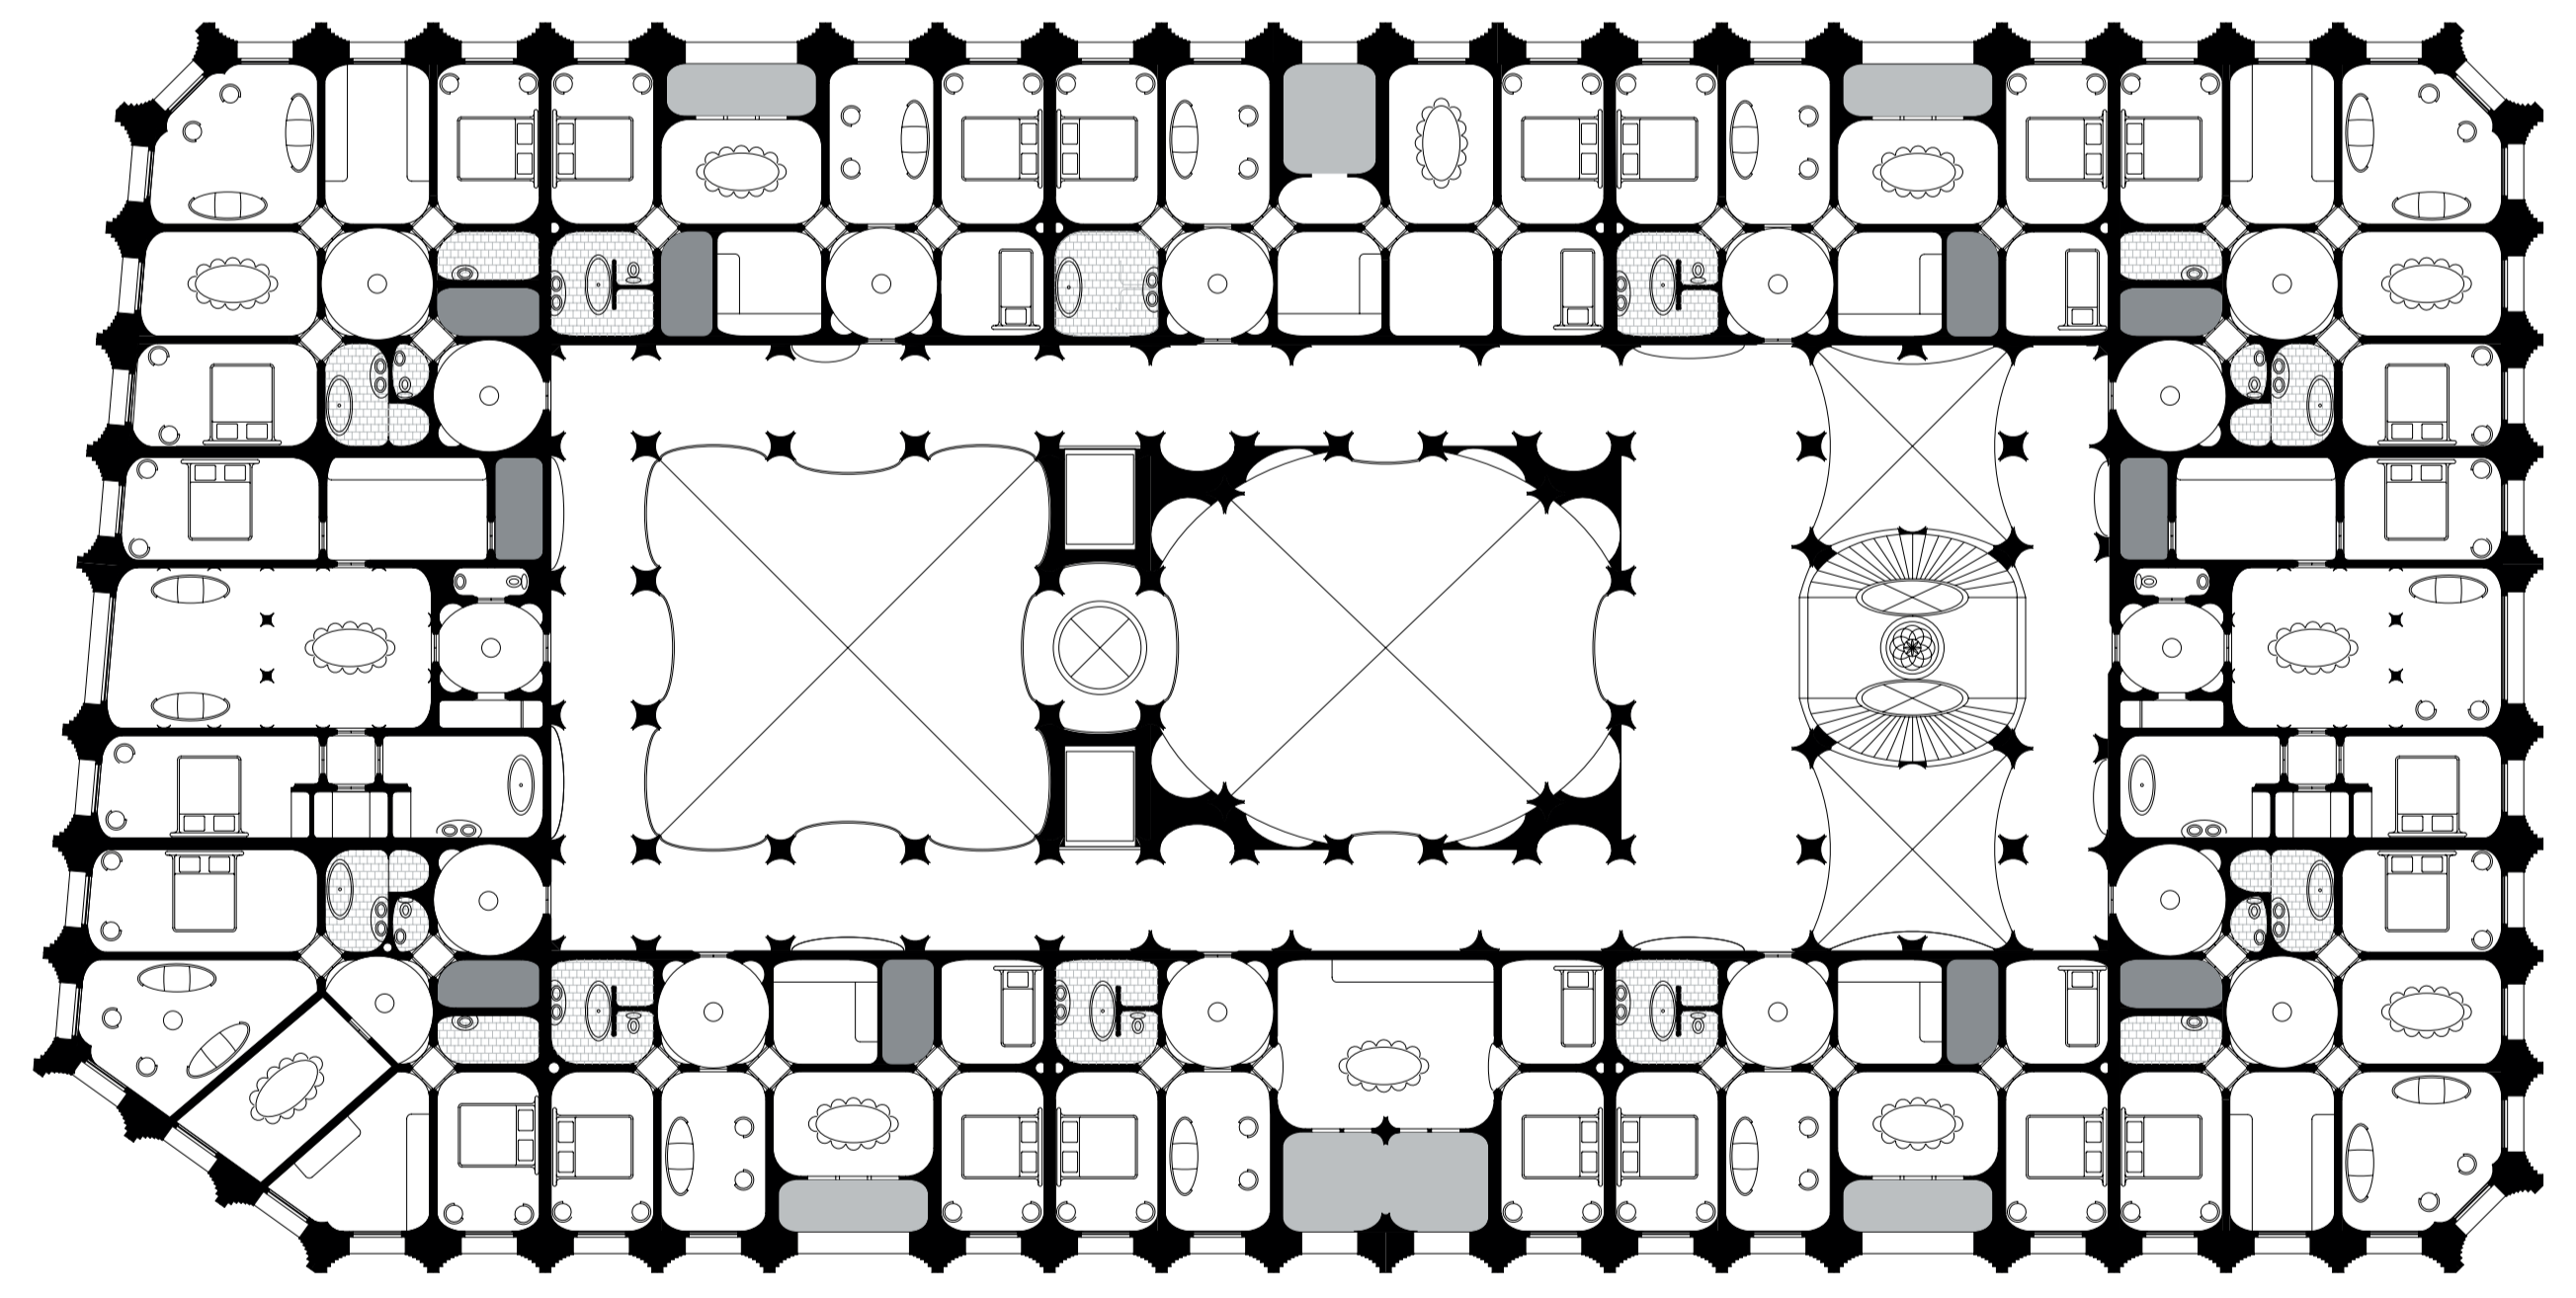


2e verdieping

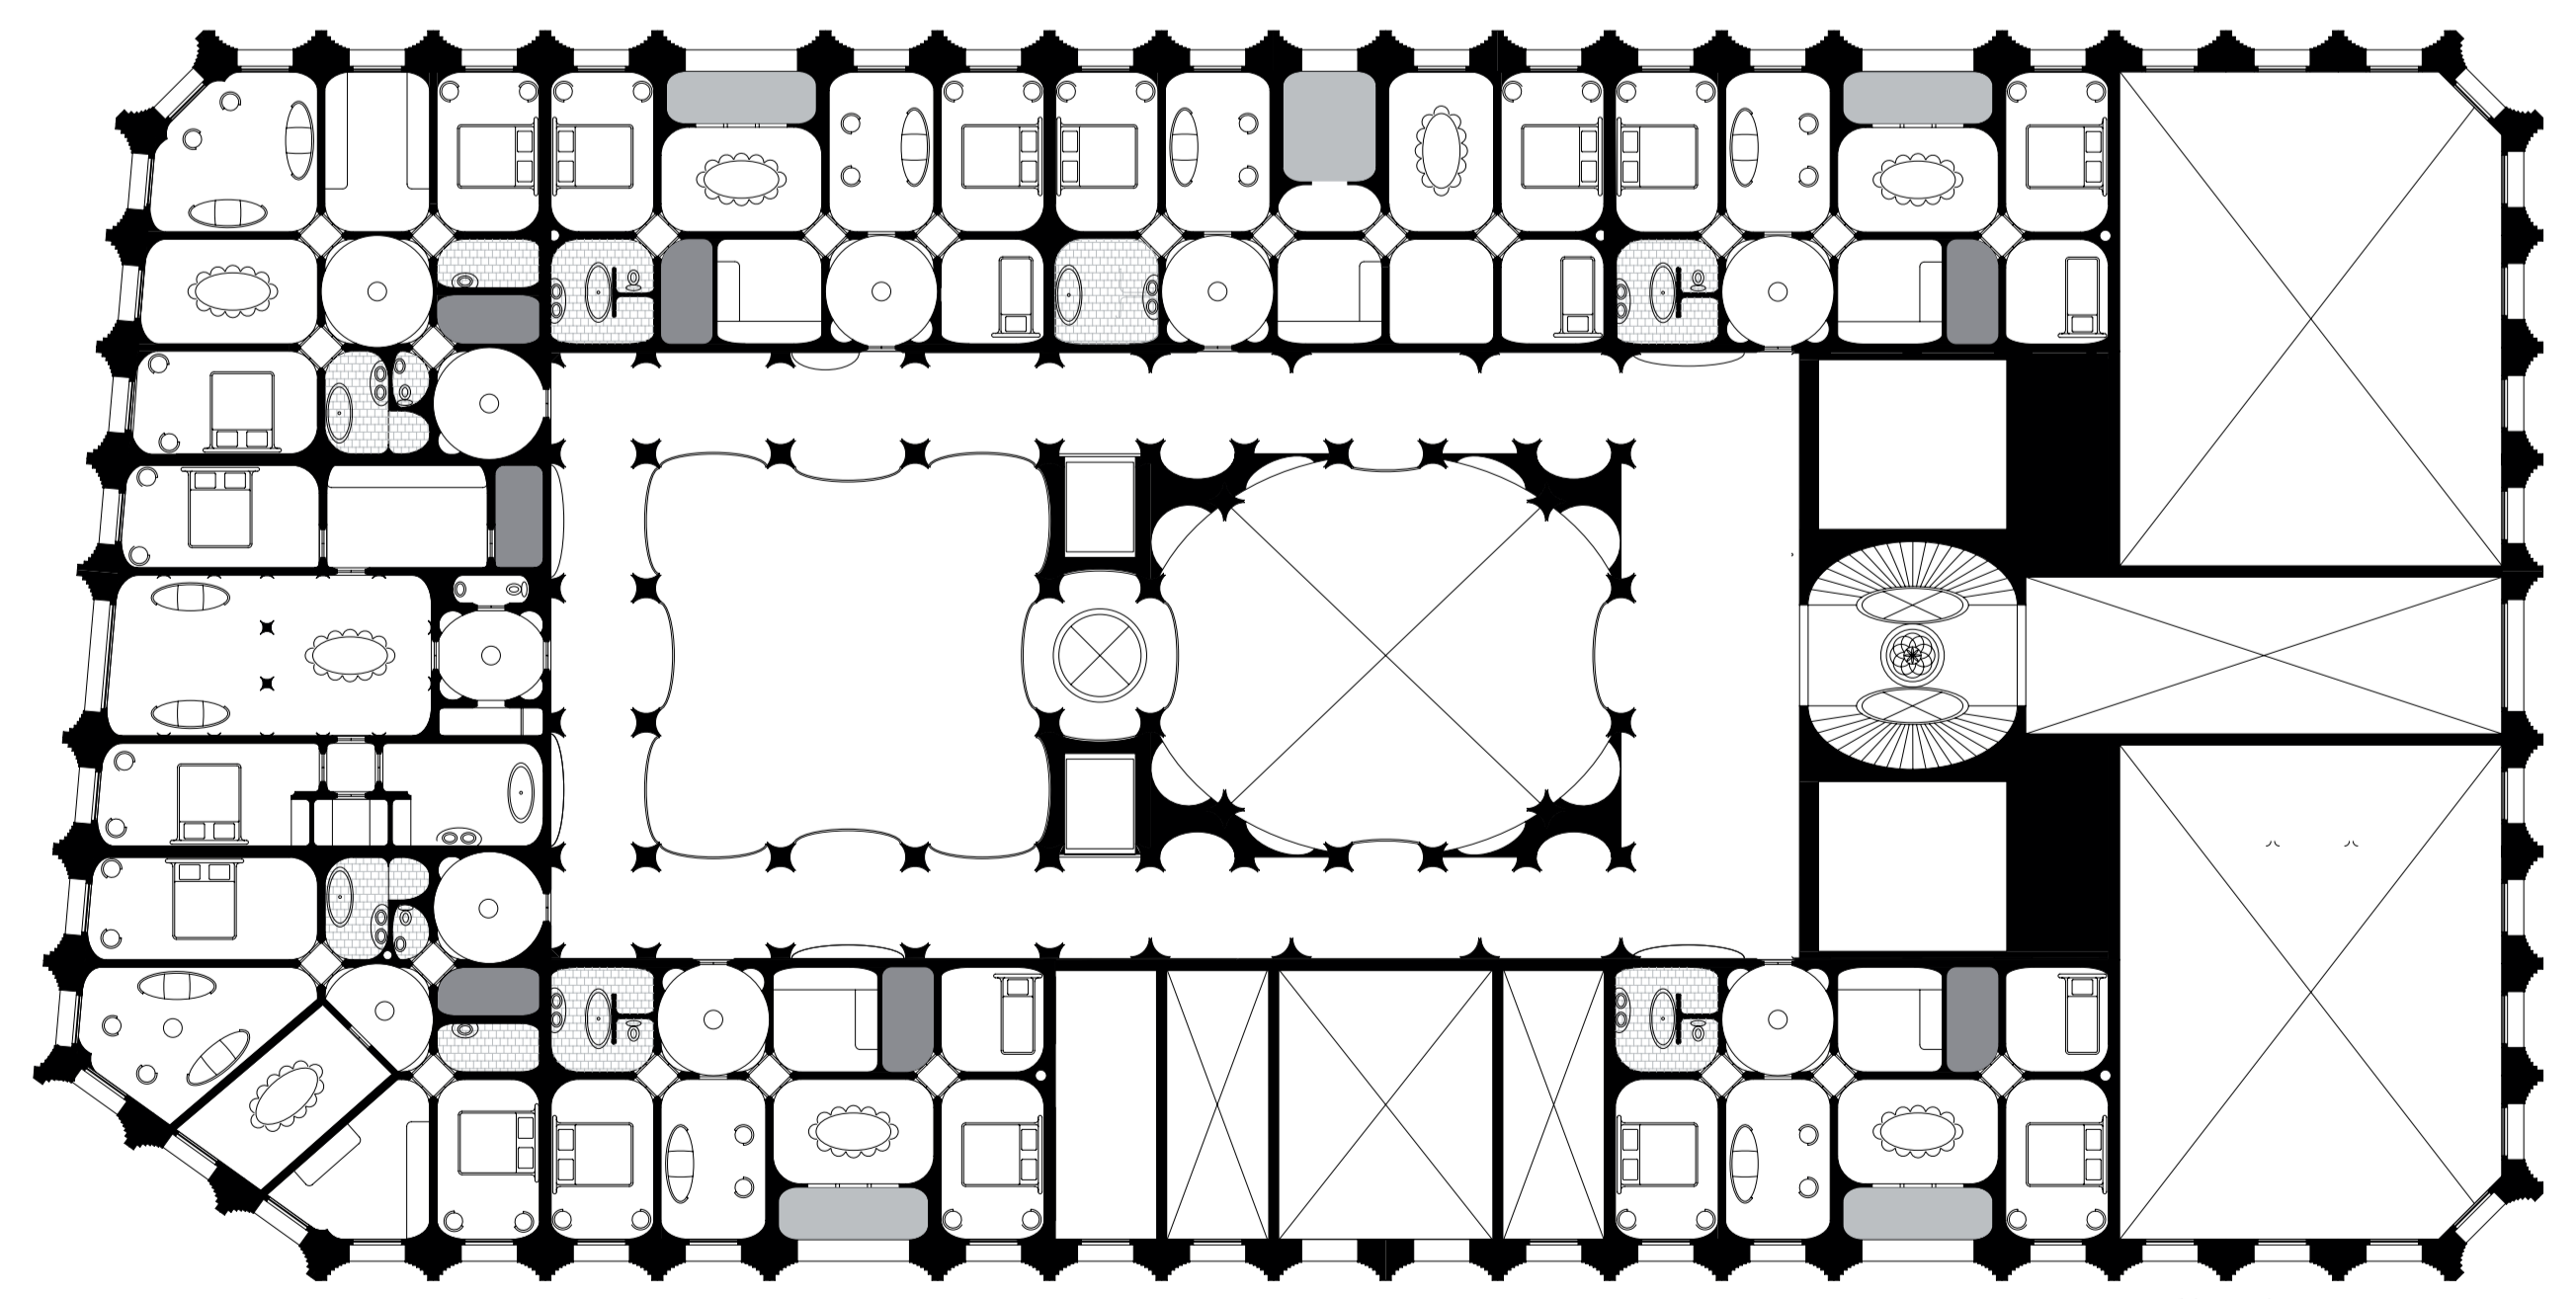


1e verdieping

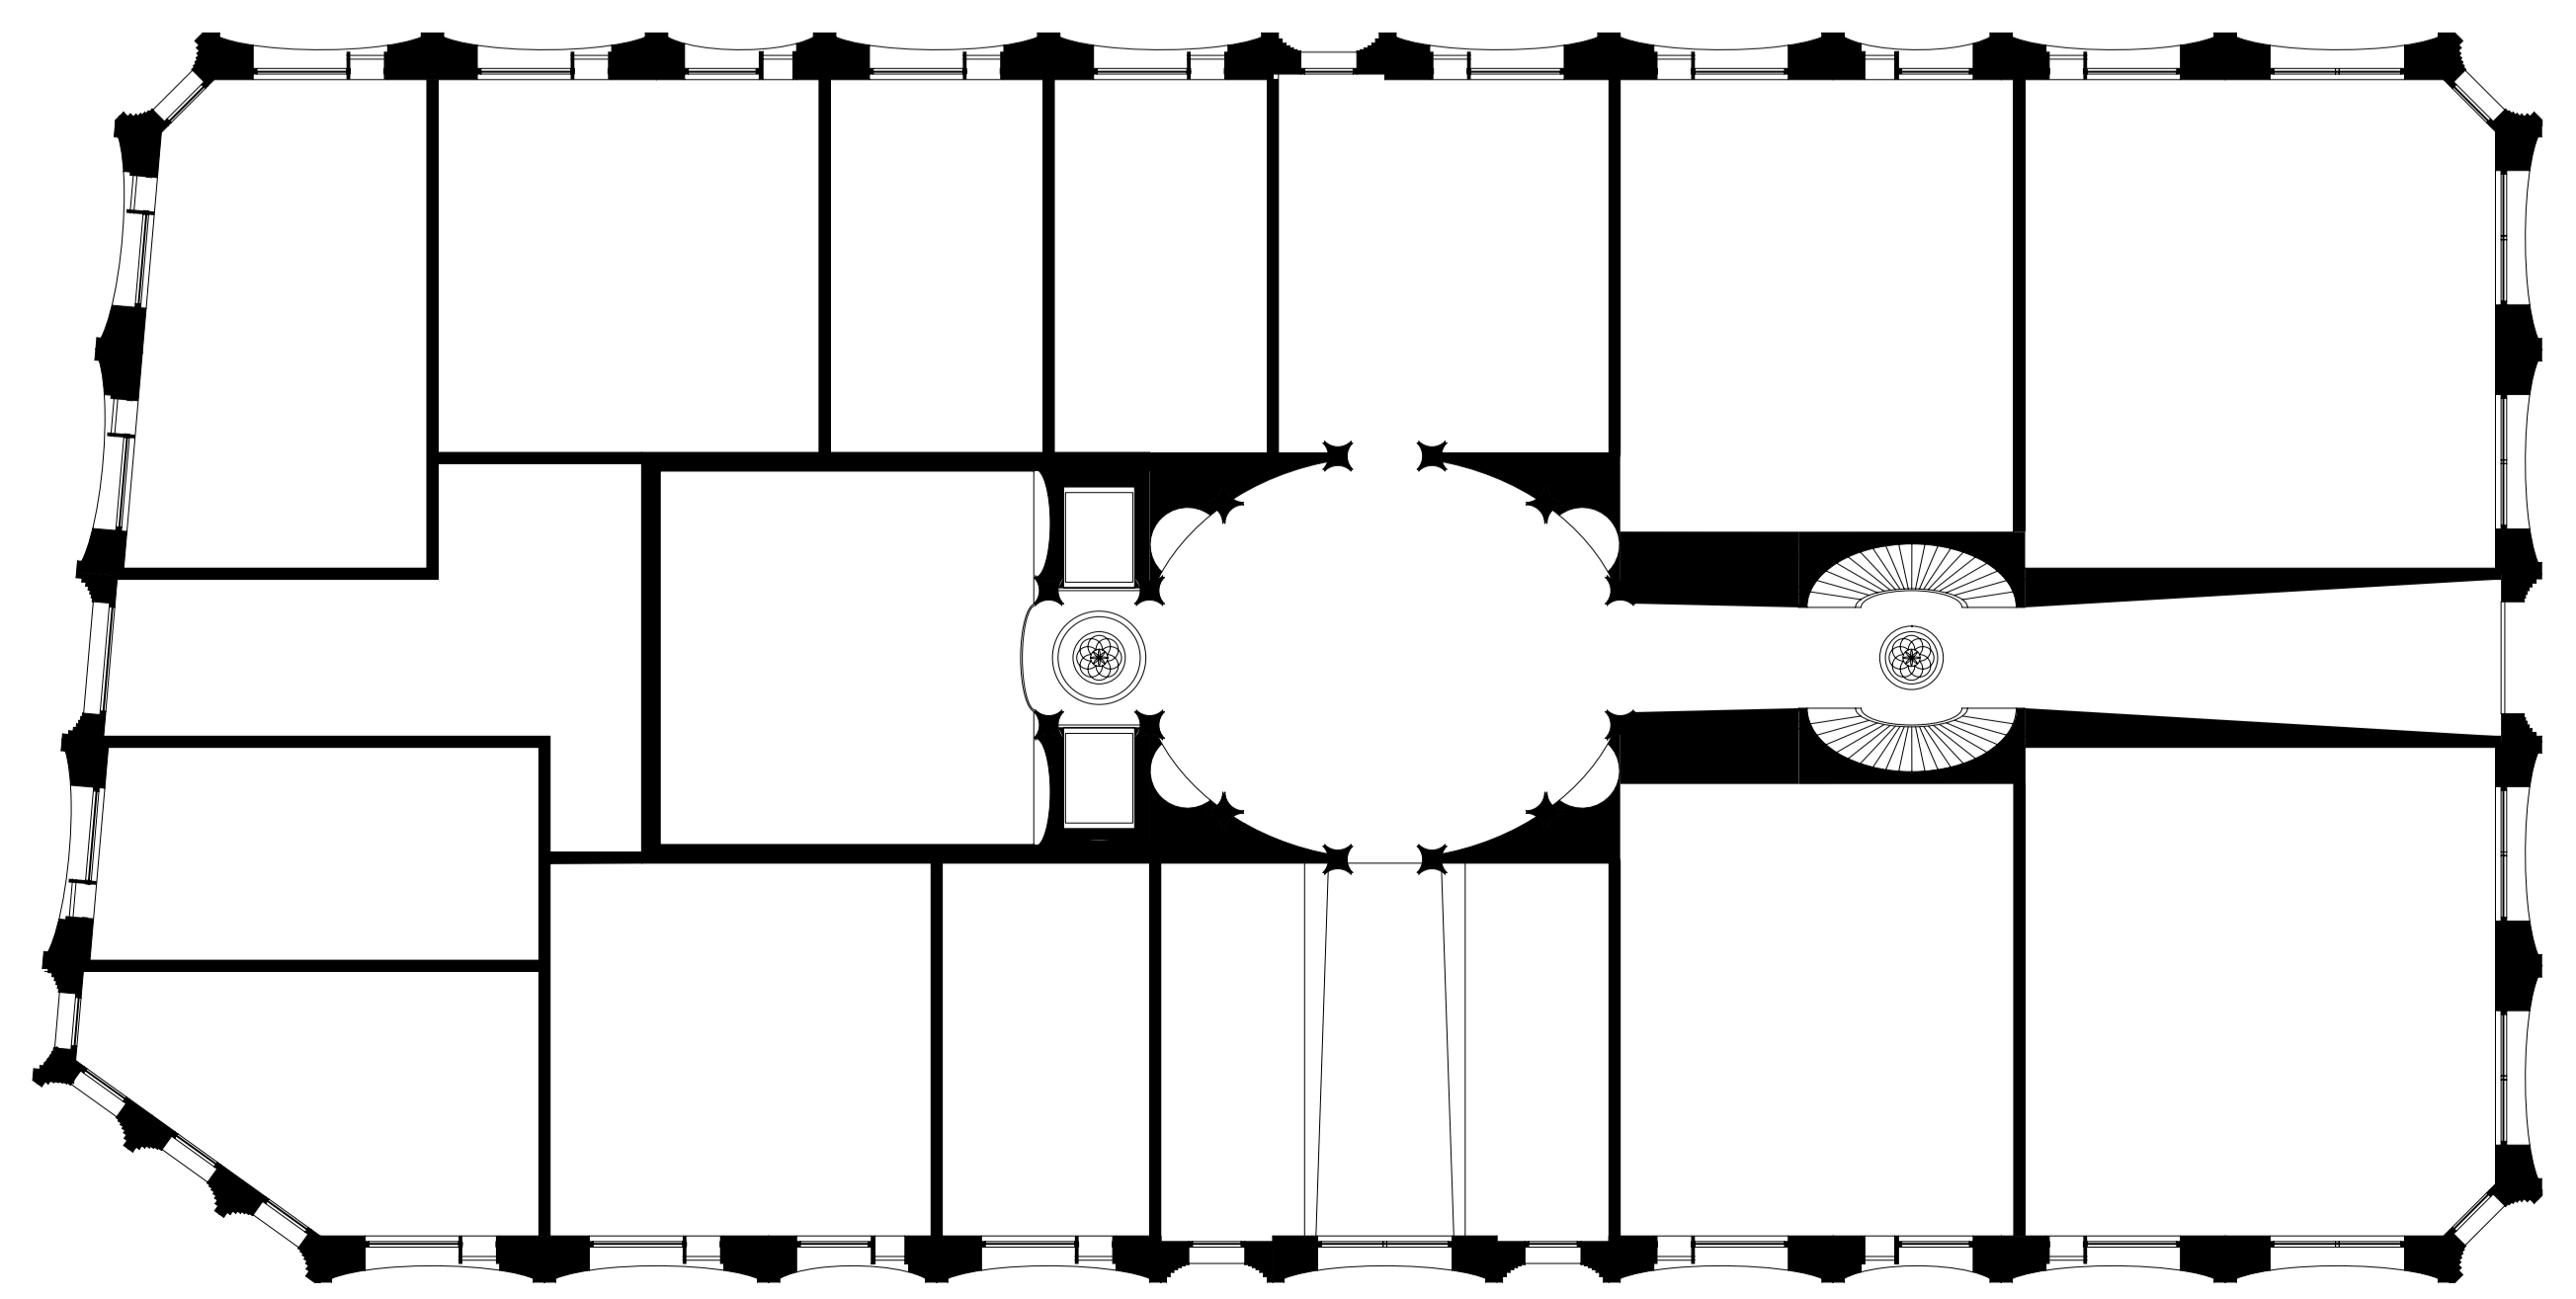



Begane grond
Plattegrond 1:200

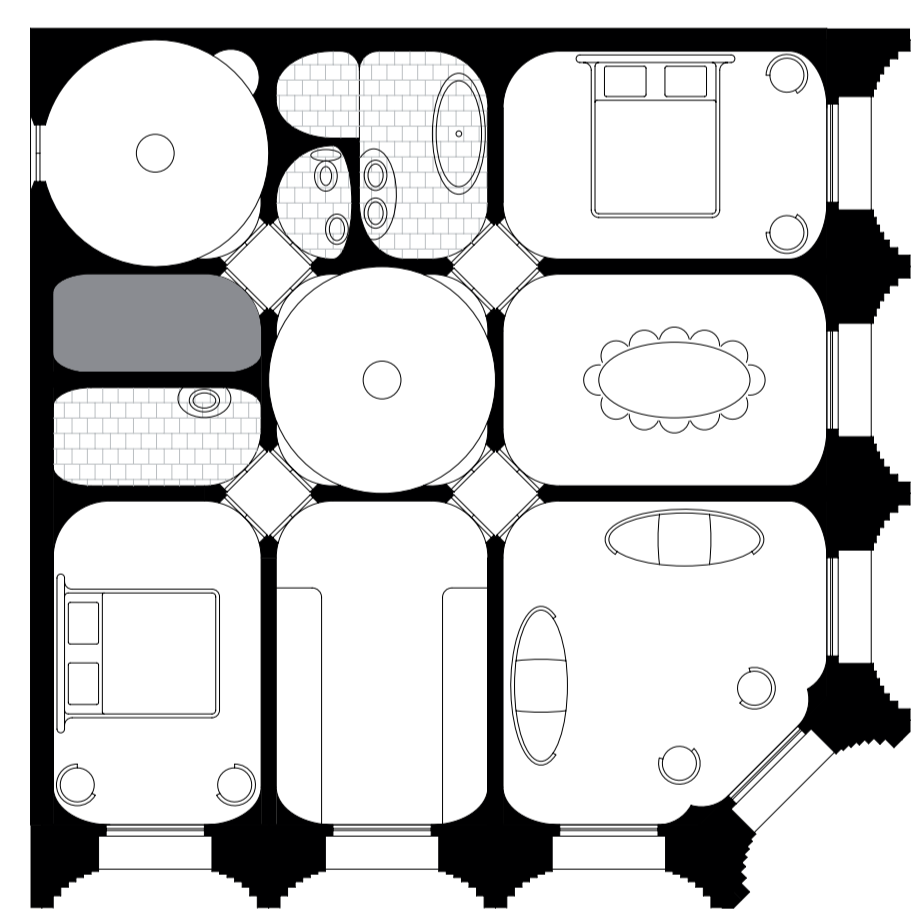

typisch 100m² appartement
2sk 1:100

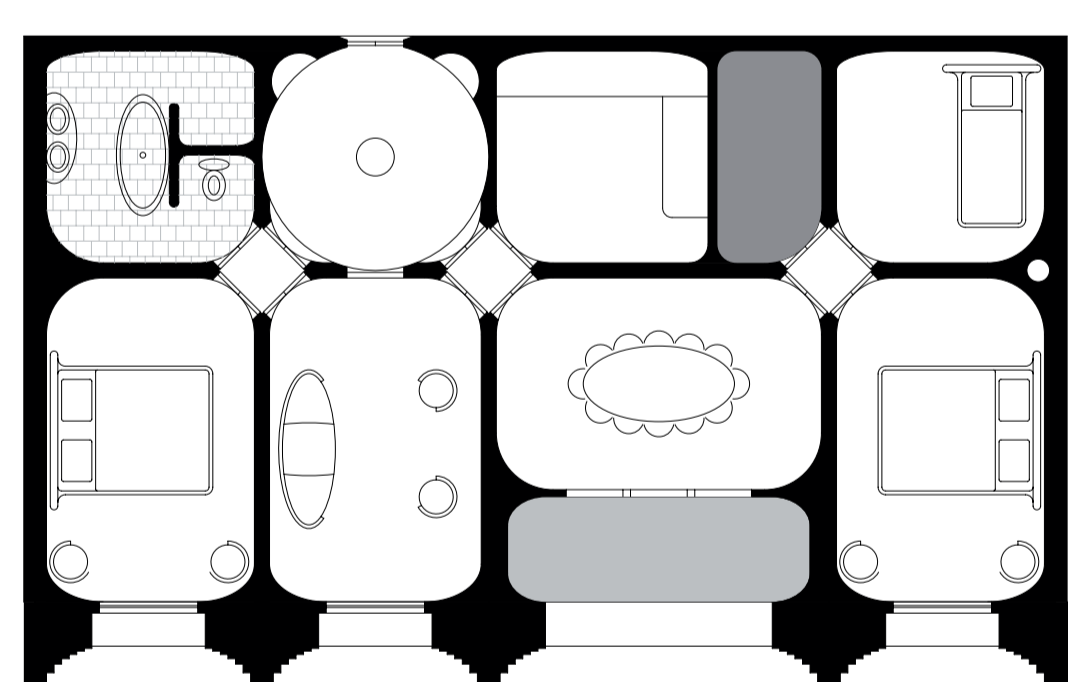

typisch 80m² appartement
3sk 1:100

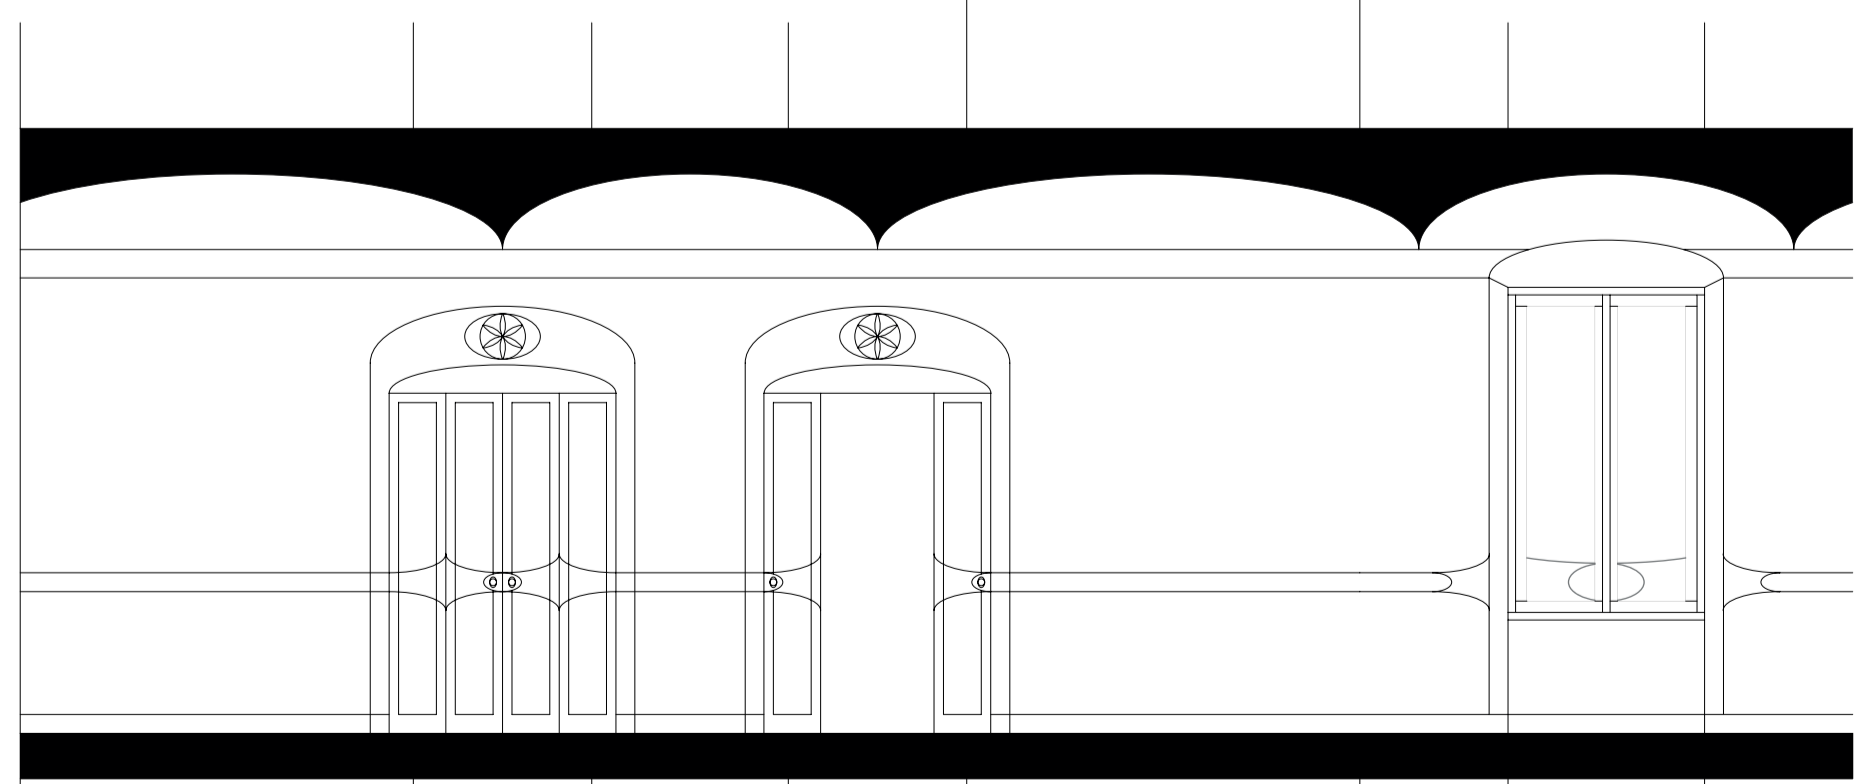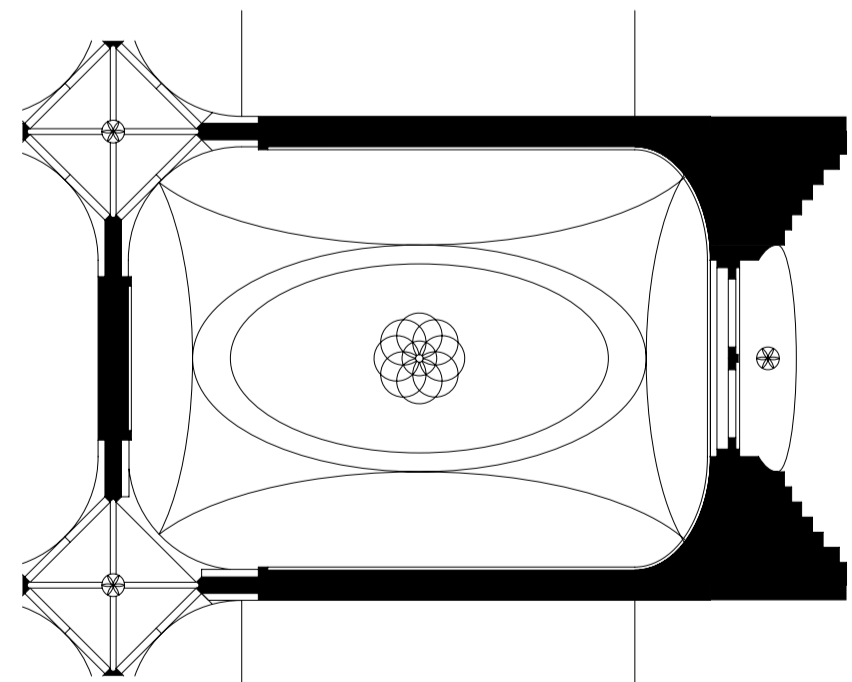

wanduitslag typische kamer

