

SWEET LAKE CITY

STEFAN BROUWER - EINDPRESENTATIE 18-06-2020

ANALYSE


TERRASWONINGEN VAN DER WERFFSTRAAT

ARCHITECT W.H. VERSCHOOR, 1970



TERRASWONINGEN VAN DER WERFFSTRAAT


ARCHITECT W.H. VERSCHOOR, 1970

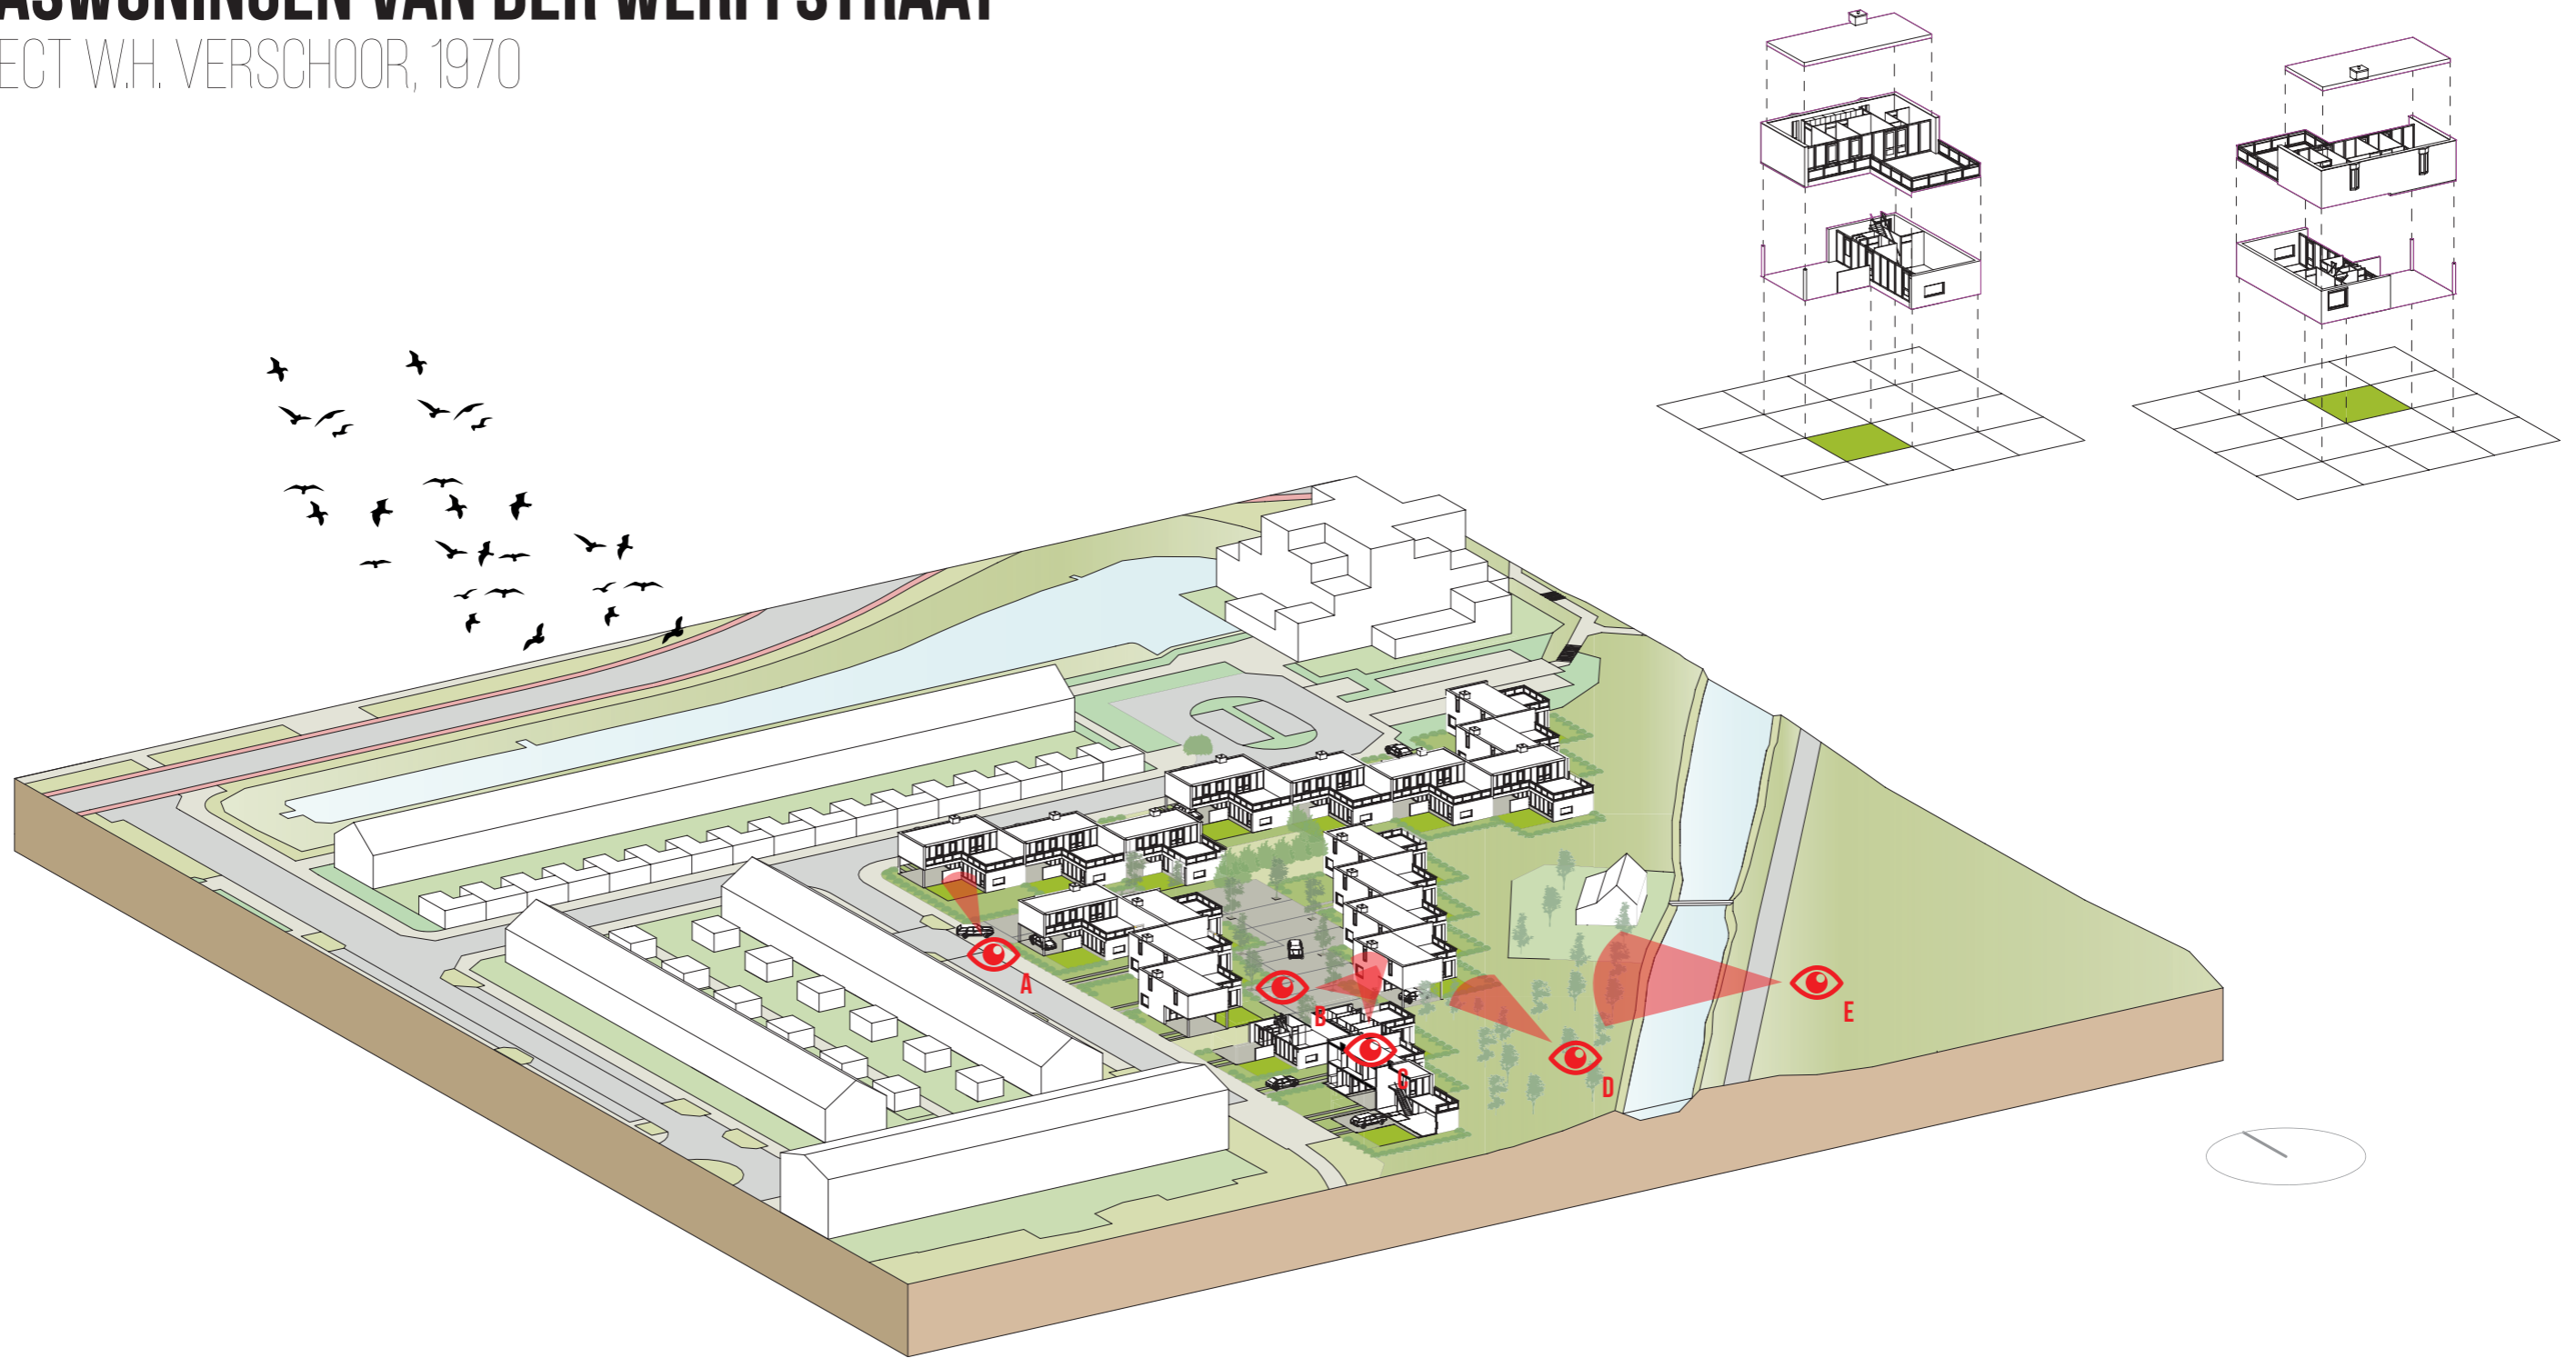


TERRASWONINGEN VAN DER WERFFSTRAAT

ARCHITECT W.H. VERSCHOOR, 1970


GRID

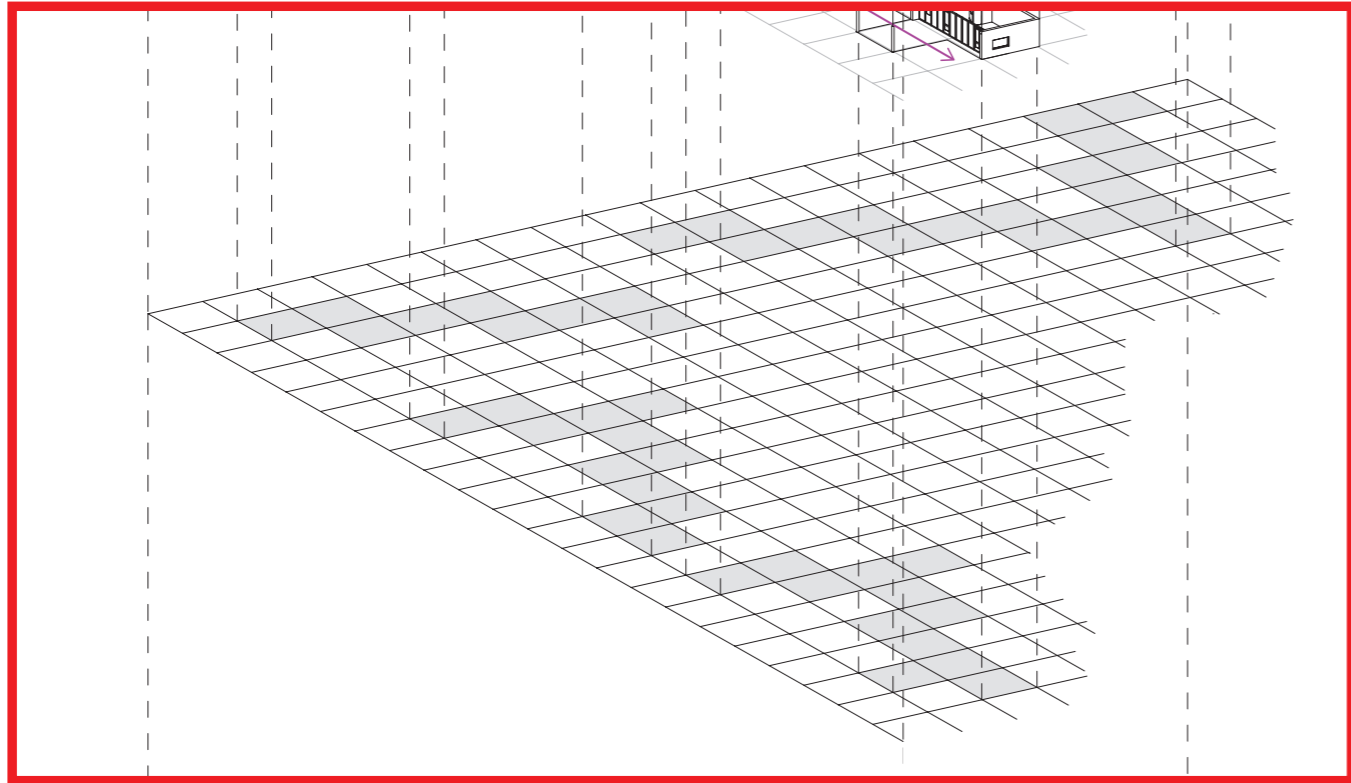


DRAGER VAN INVULLING EN DIMENSIONERING

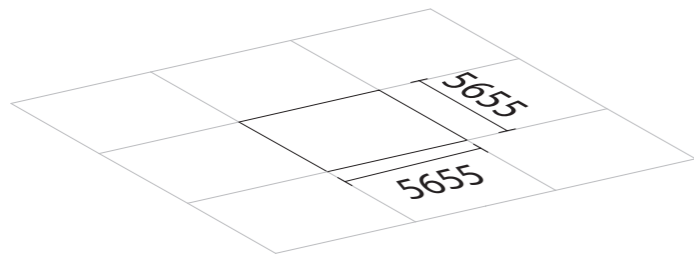

Zonering

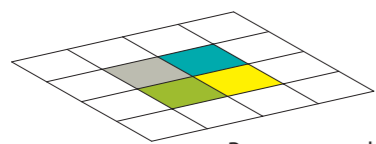


Begane grond

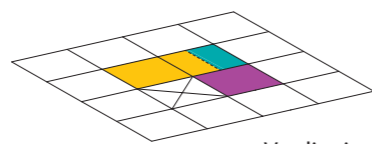

Verdieping

- Wonen
- Carport
- Patio

- Slapen
- Ondersteunend
- Dakterras

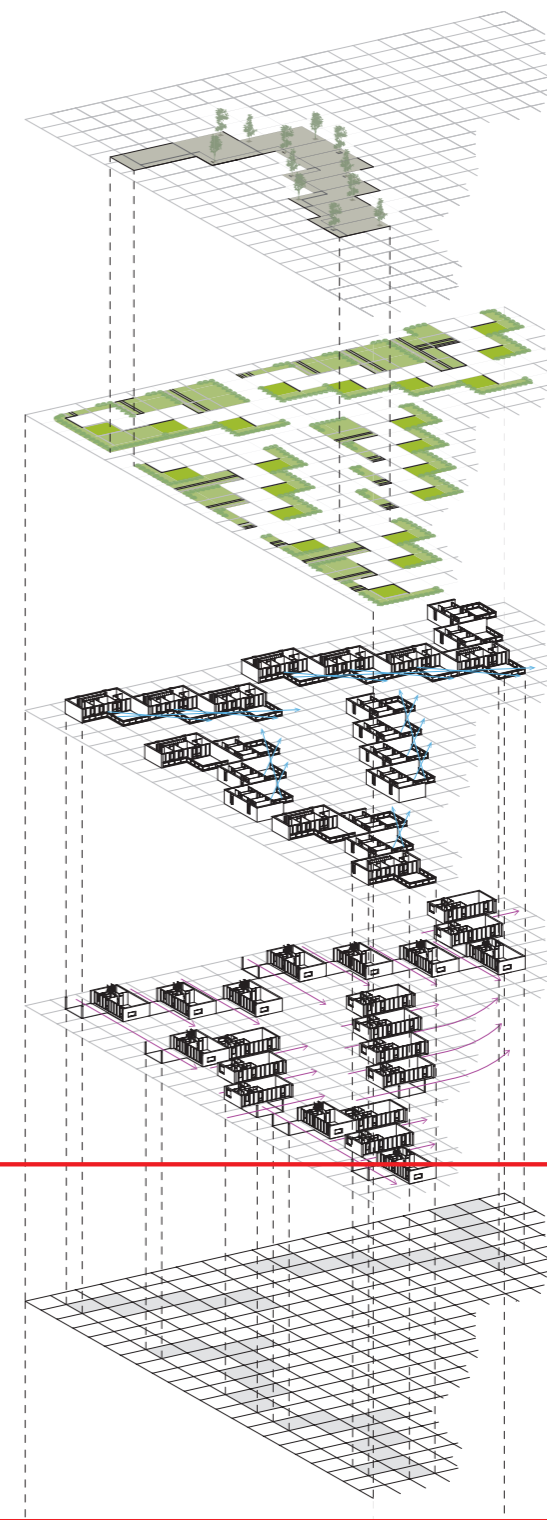


WOONERF

VOOR- EN ACHTERTUINEN

VERDIEPING

BEGANE GROND


GRID

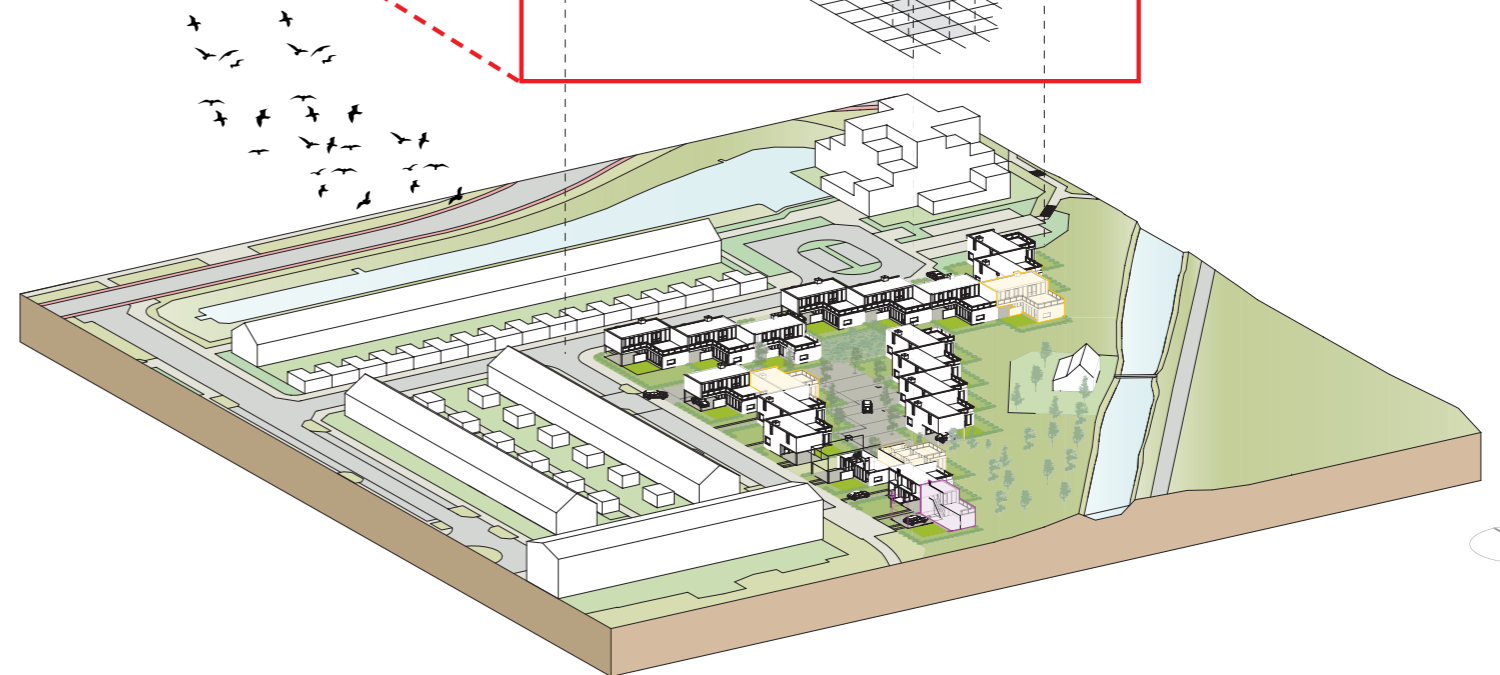

TERRASWONINGEN VAN DER WERFFSTRAAT


ARCHITECT W.H. VERSCHOOR, 1970

VOOR- EN ACHTERTUINEN

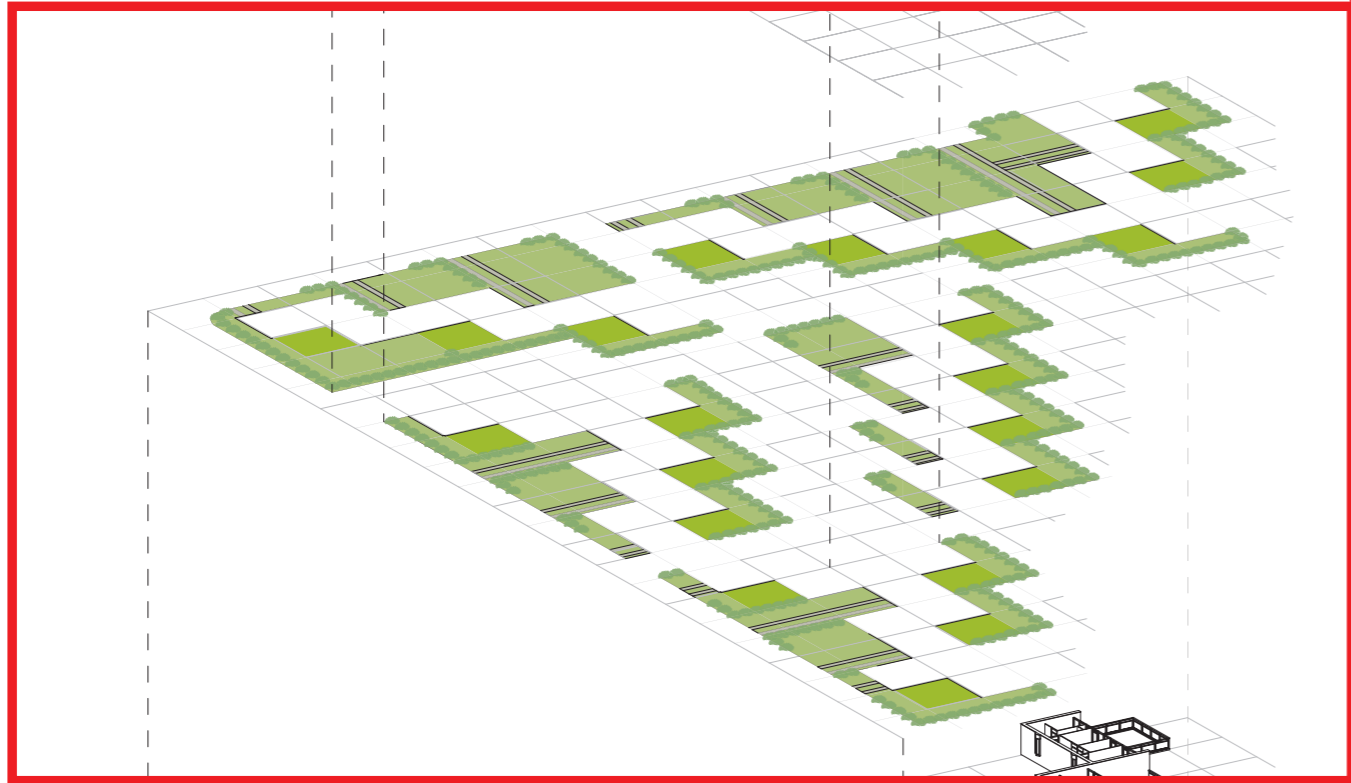


1972 (OPLEVERING)

OPENBARE OPZET PATIOS

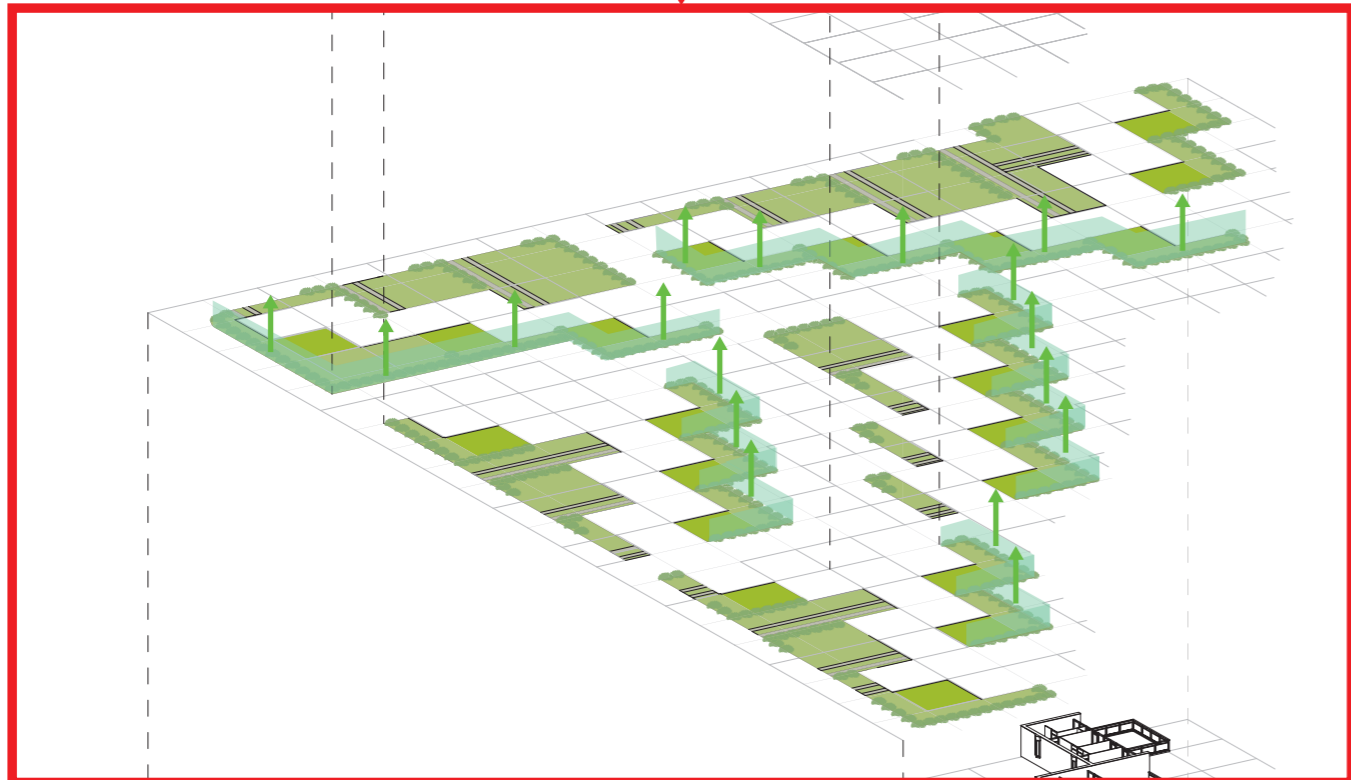


1975


PRIVATISERING EN TOEËIGENING

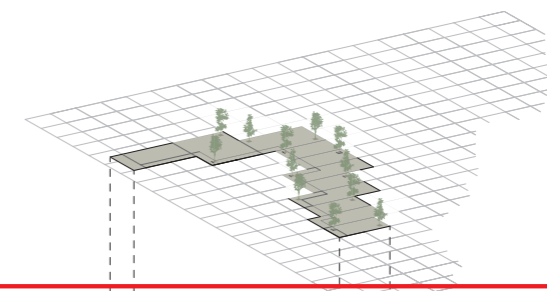


WOONERF

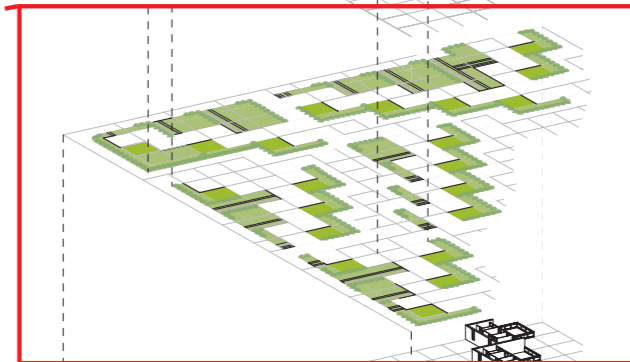


VOOR- EN ACHTERTUINEN

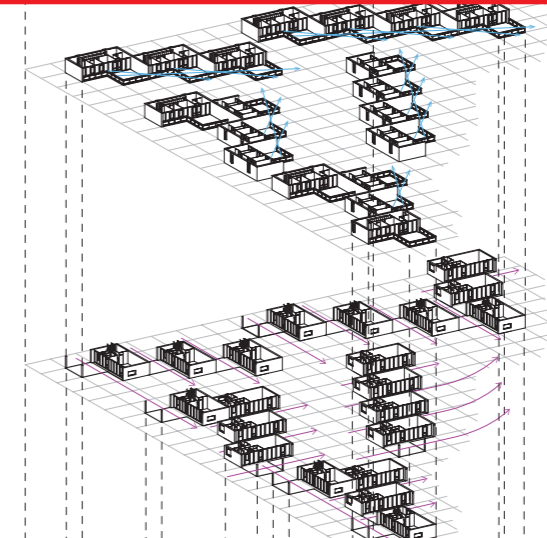


VERDIEPING

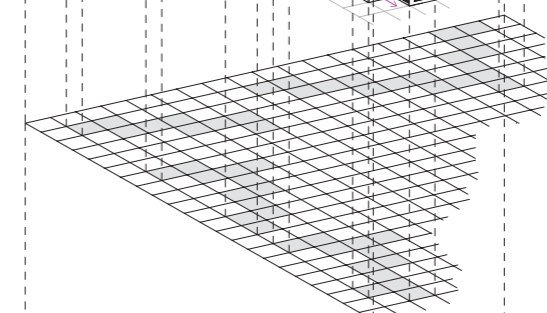

BEGANE GROND

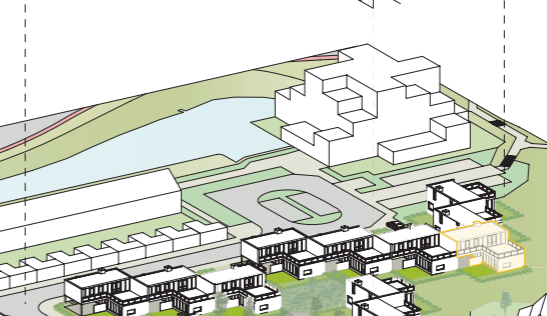


GRID

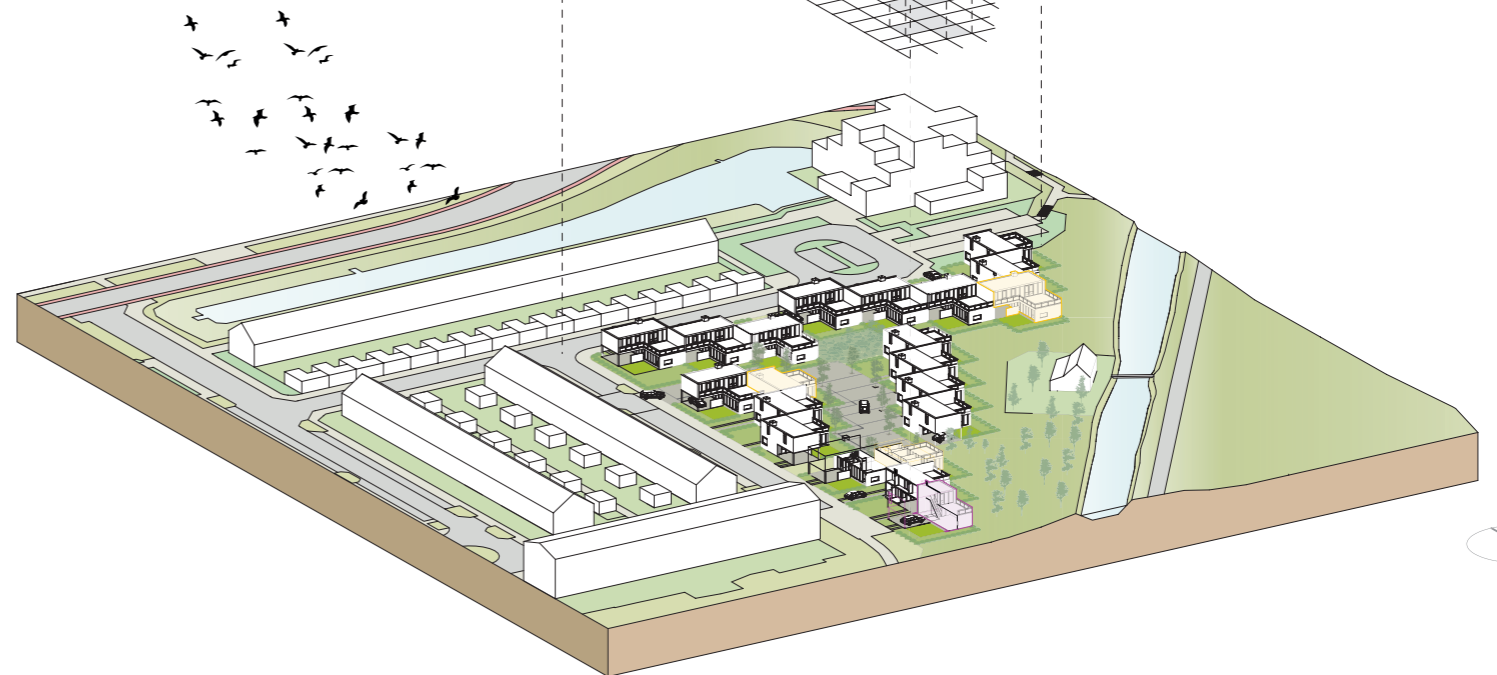

TERRASWONINGEN VAN DER WERFFSTRAAT


ARCHITECT W.H. VERSCHOOR, 1970

WOONERF

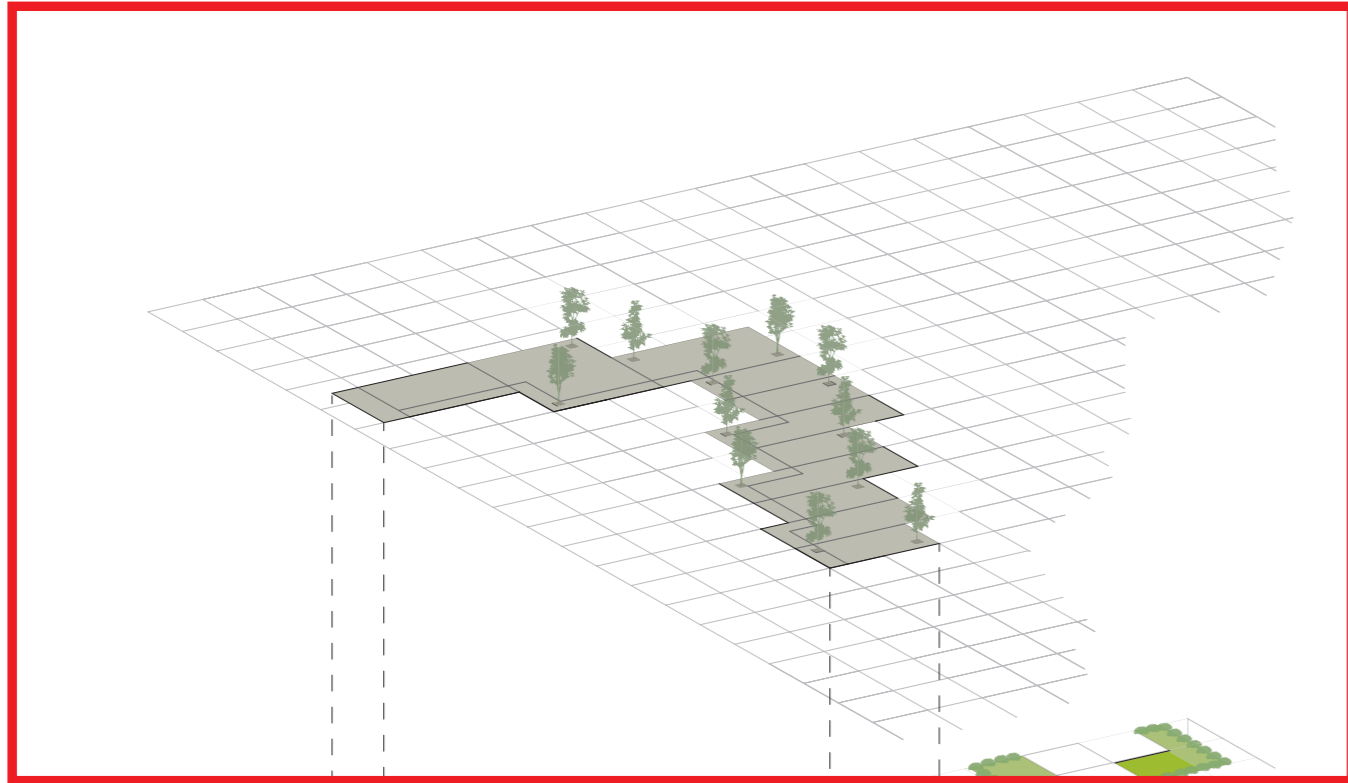


COLLECTIEVE 'SHARED-SPACE'


WOONERF

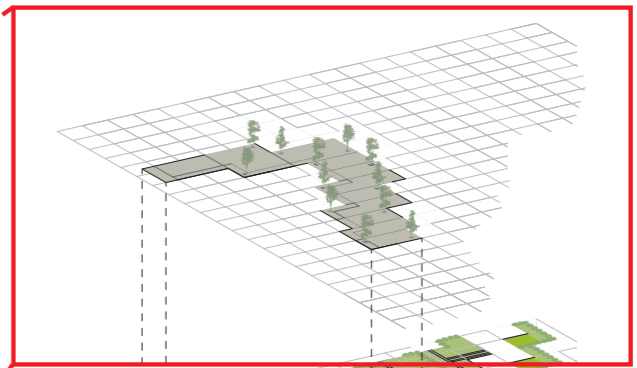


VOOR- EN ACHTERTUINEN

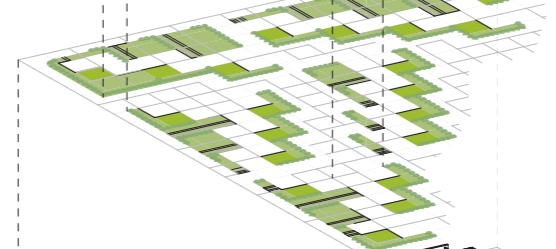



VERDIEPING

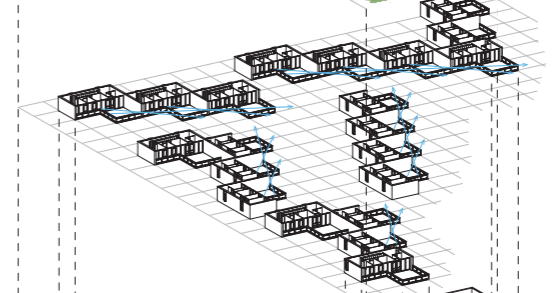

BEGANE GROND

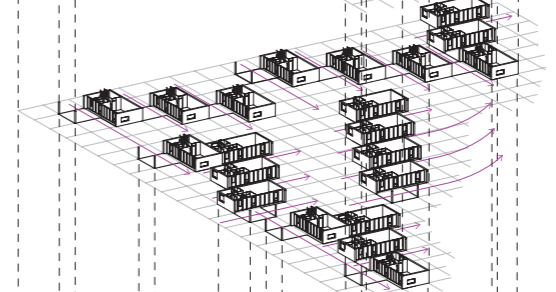


GRID

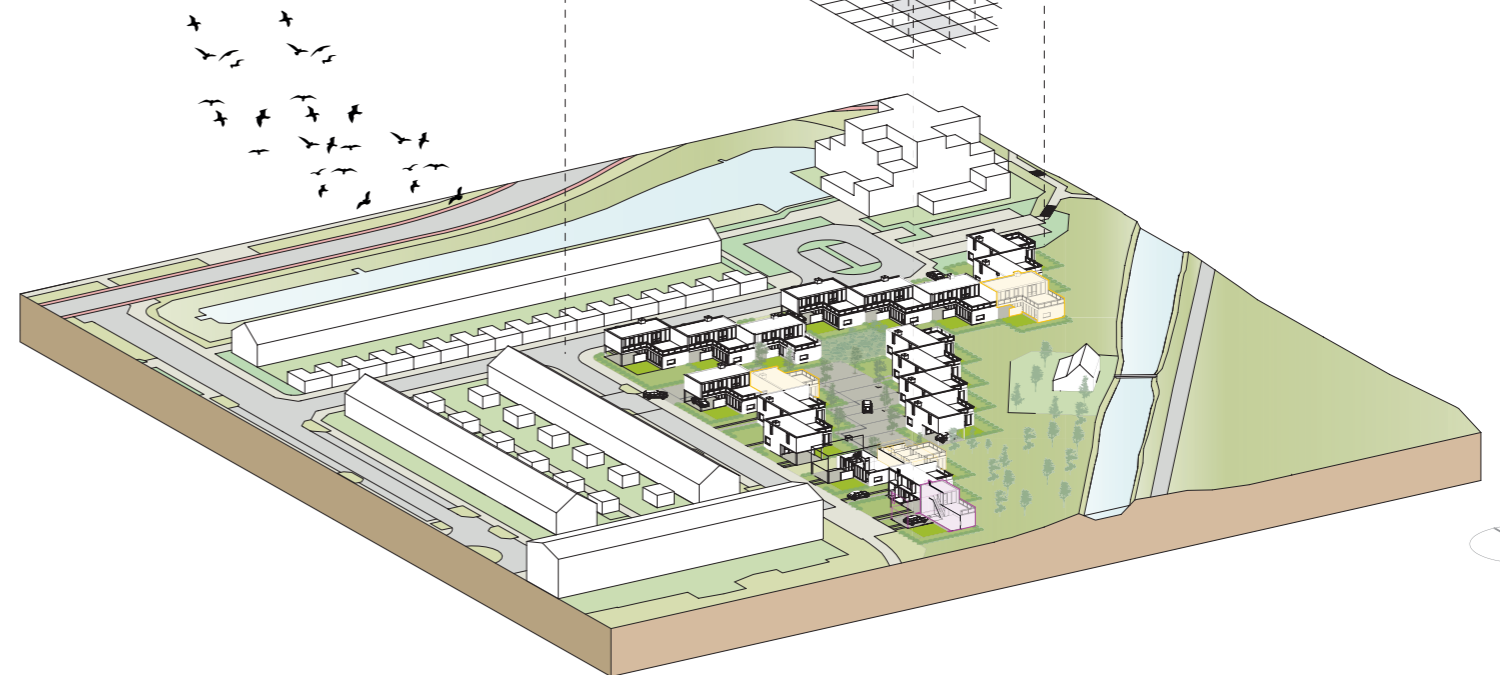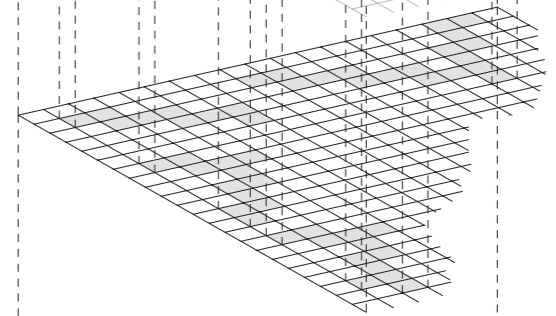

TERRASWONINGEN VAN DER WERFFSTRAAT

ARCHITECT W.H. VERSCHOOR, 1970

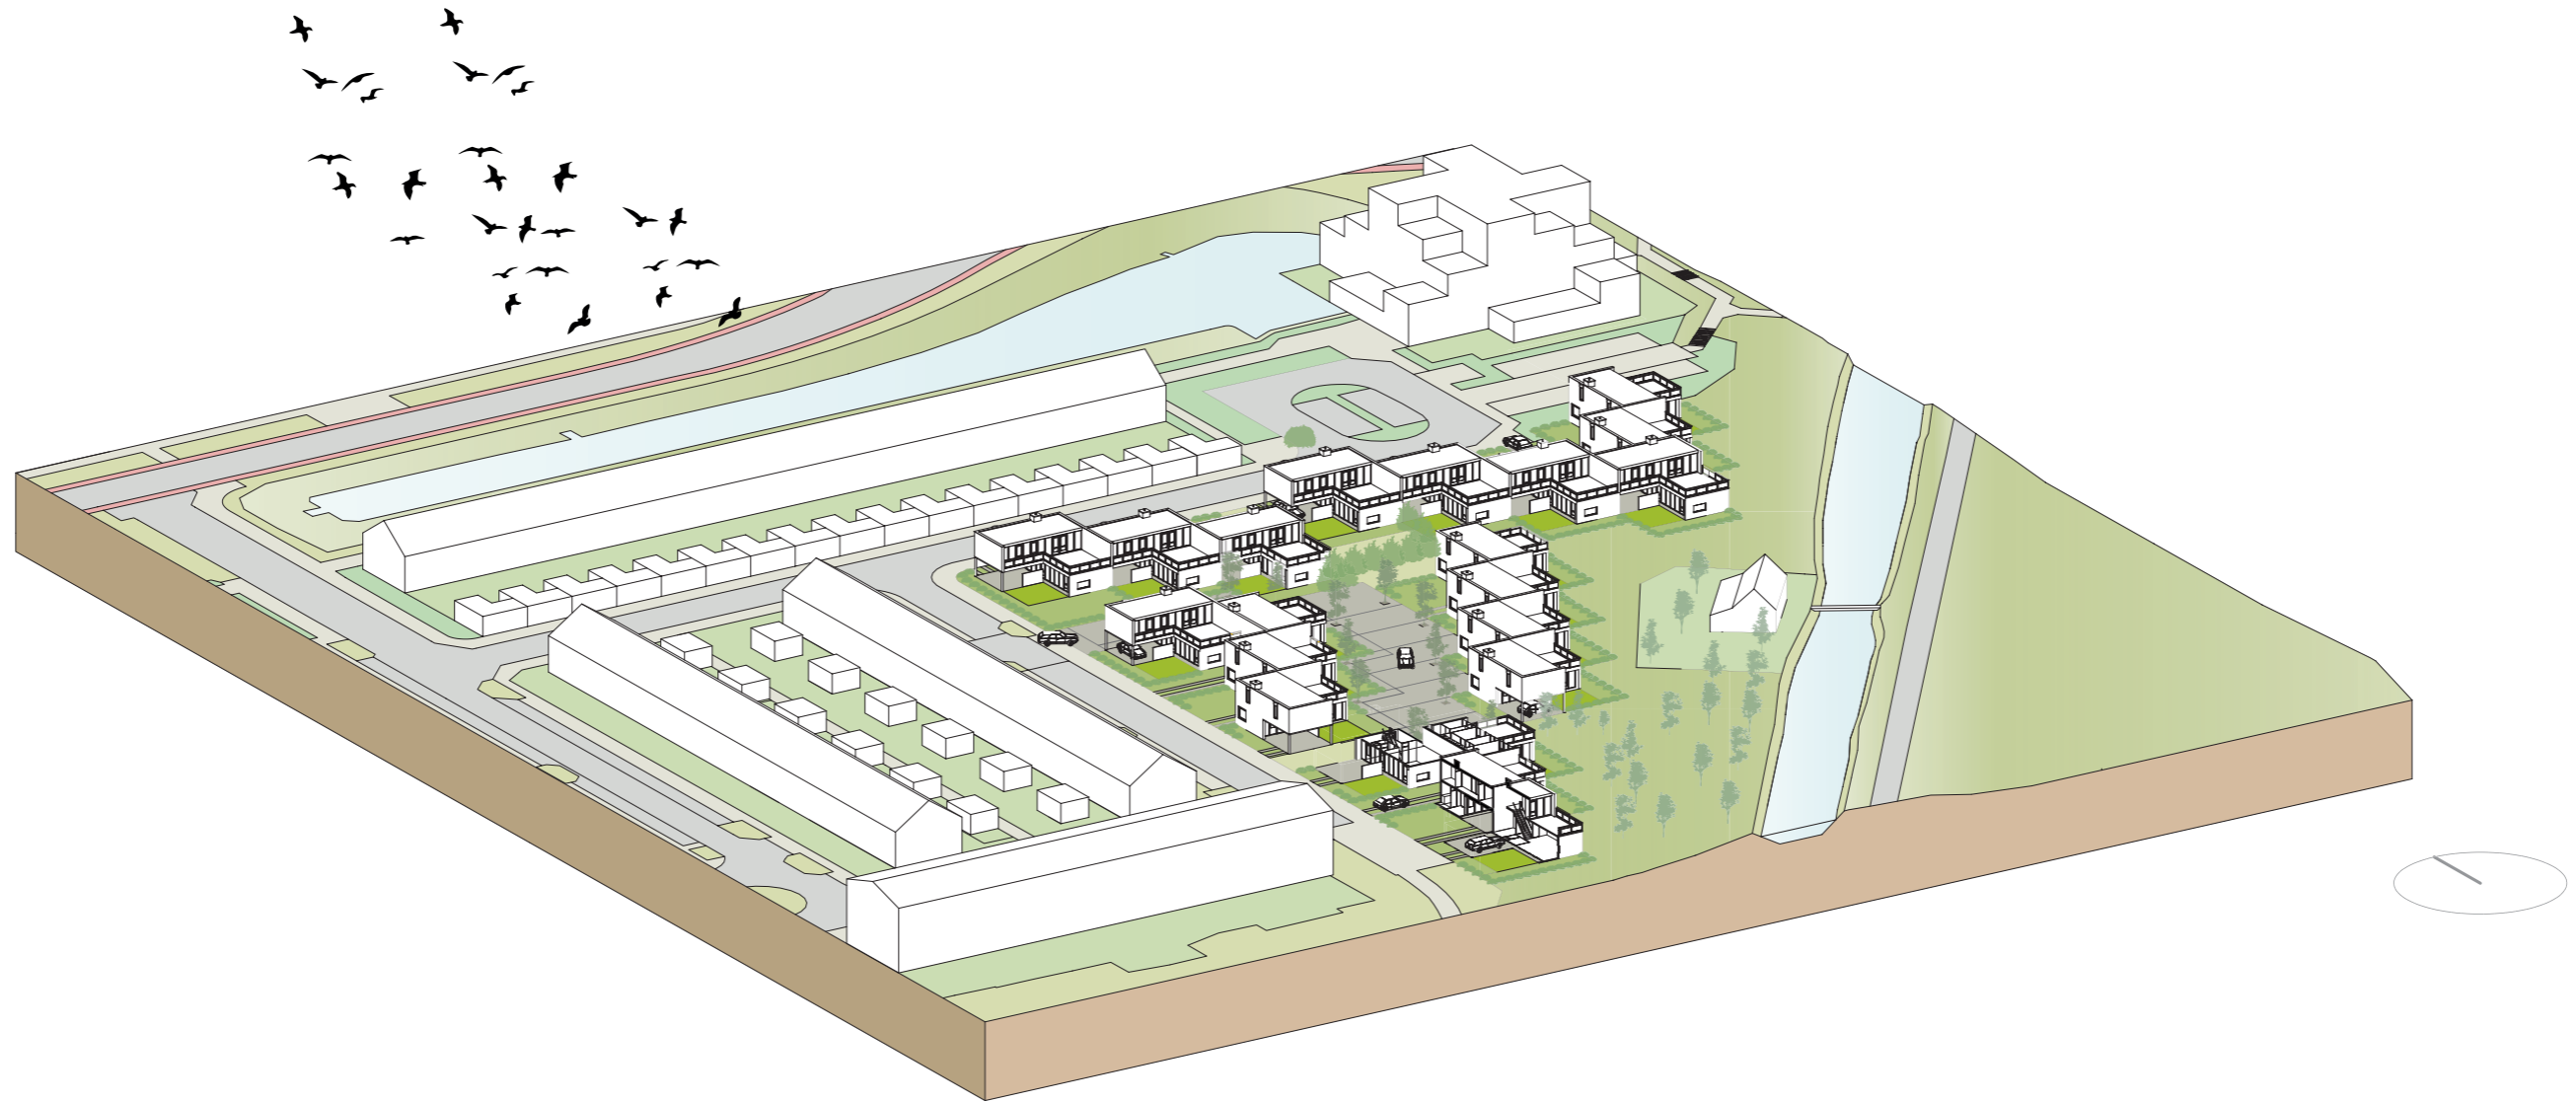

TERRASWONINGEN 2.0 AFRIKAWEG

STEFAN BROUWER, 2020



TERRASWONINGEN 2.0 AFRIKAWEG

STEFAN BROUWER, 2020

FUR-THEMA: SOCIAAL-CULTURELE VERBONDENHEID

1. INCLUSIVITEIT

MIX VAN VERSCHILLENDE WOONKLASSEN

+WOONGARRIÈRE IN EIGEN WIJK

2. COLLECTIVITEIT/BUURT-WIJK GEDACHTE


SAMEN DOEN, SAMEN DELEN

+ACTIVITETEN- EN ONTMOETINGSPLEINEN, STADSPARK

3. PROGRAMMAMIX OP KLEINE SCHAAL


KINDERDAGOPVANG, KLEINE WINKELS, CAFÉS, REPAIRSHOPS ETC.

+(COMMERCIEËLE) IN PLINT NIEUW STADSPARK

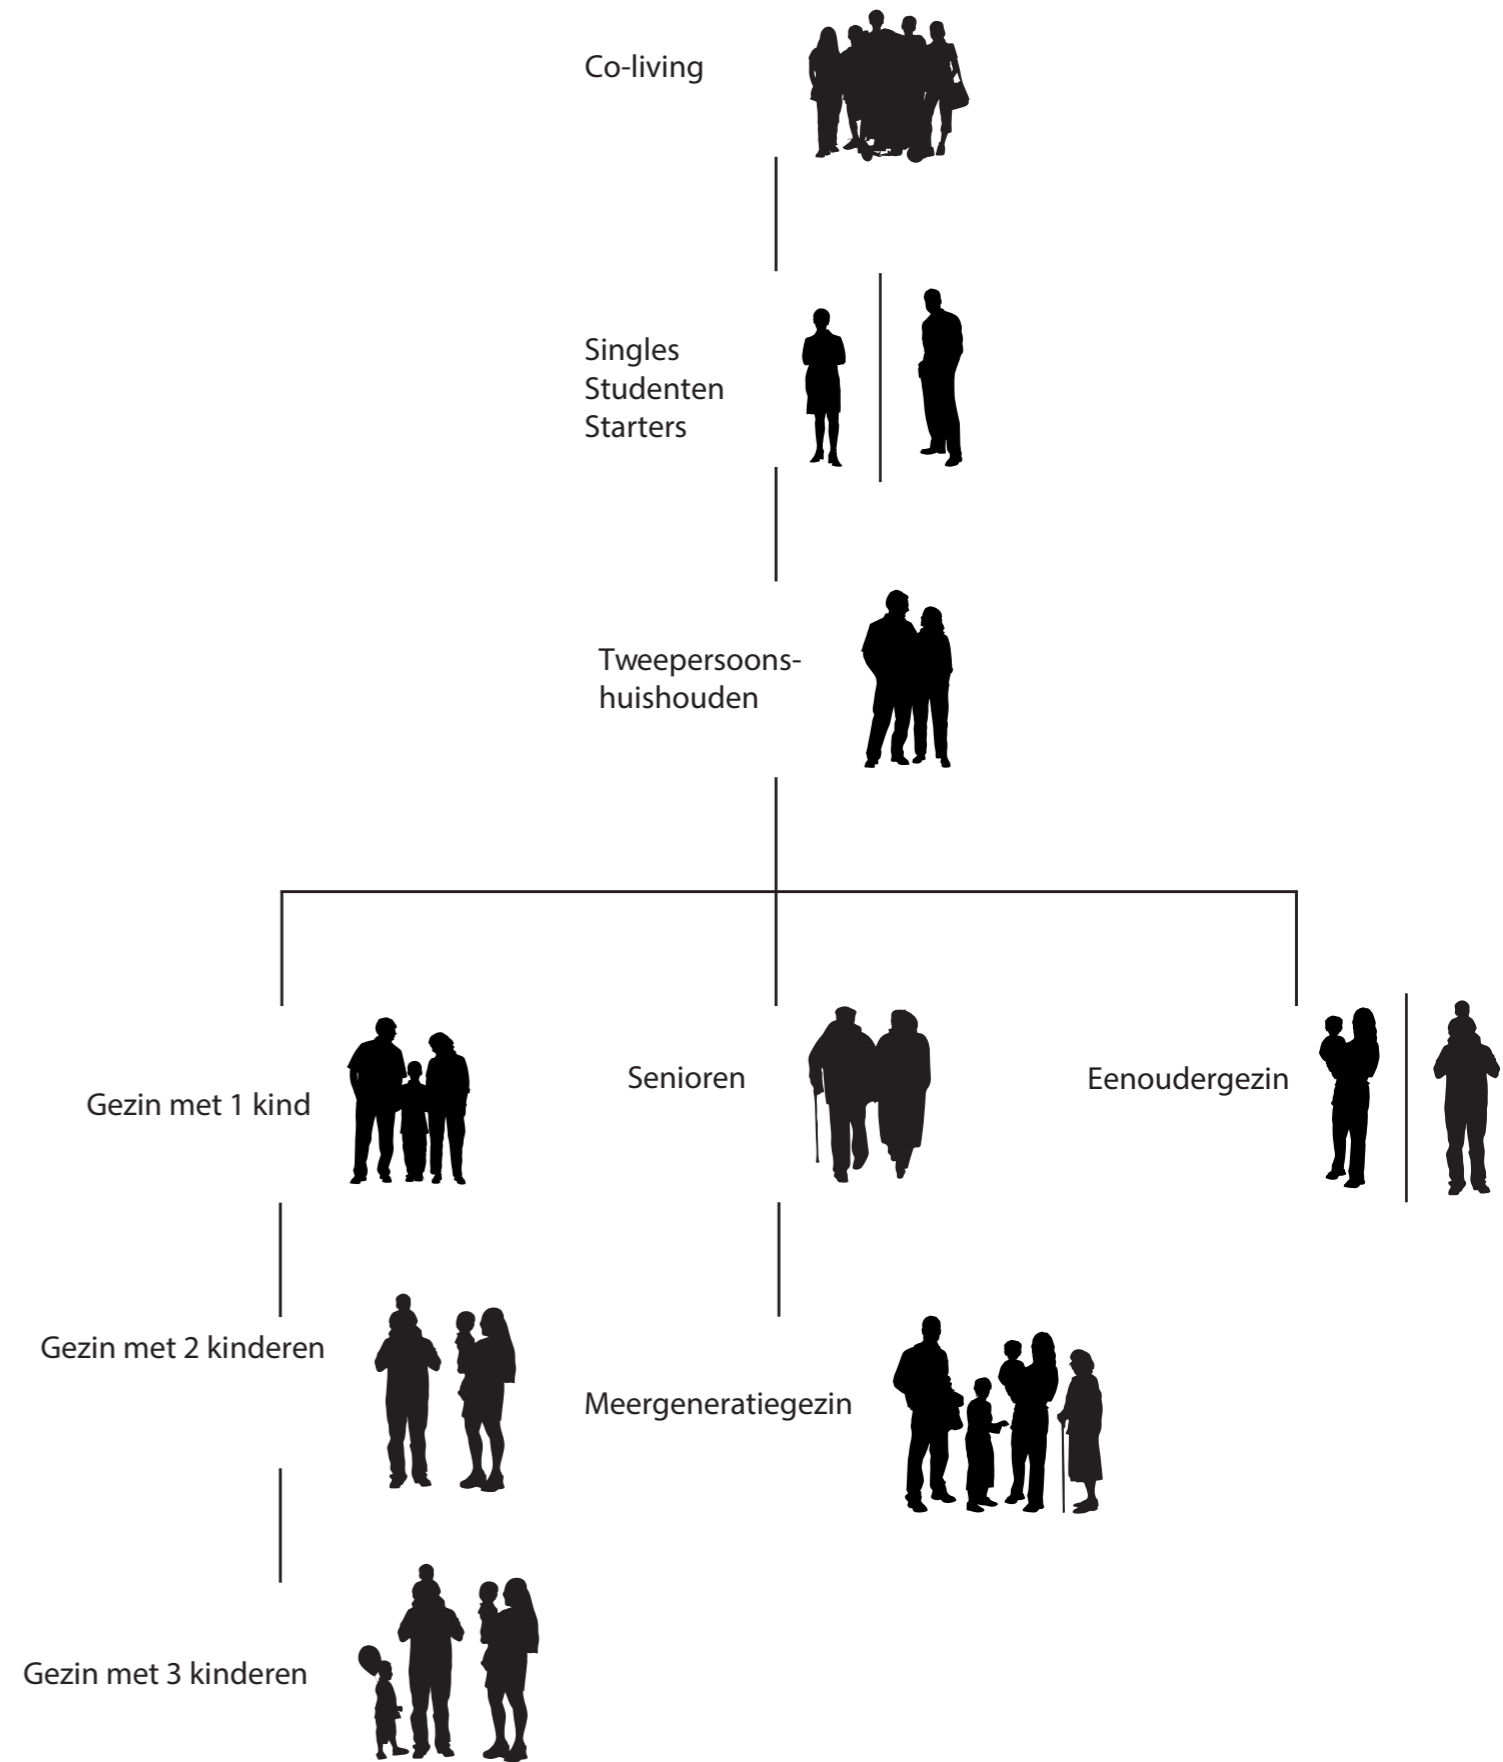


TERRASWONINGEN 2.0 AFRIKAWEG



STEFAN BROUWER, 2020

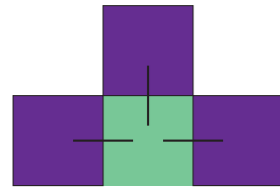


Studio's
36m²

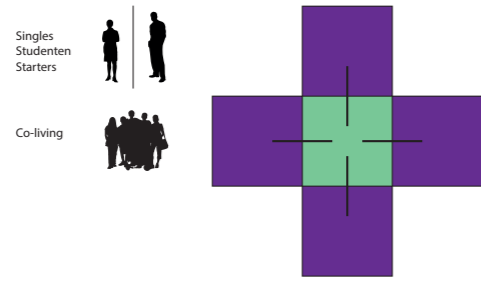


Studio's
36m²

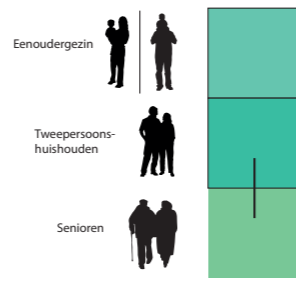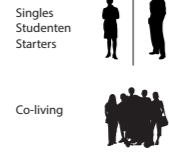


Appartement
72m²

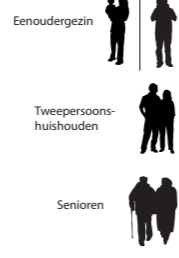


2 kamer-woning
108m²

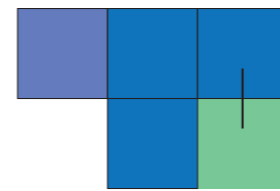


3 kamer-woning
144m²

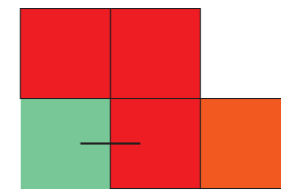

3 kamer-woning
144m²

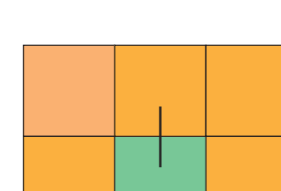


4 kamer-woning
180m²

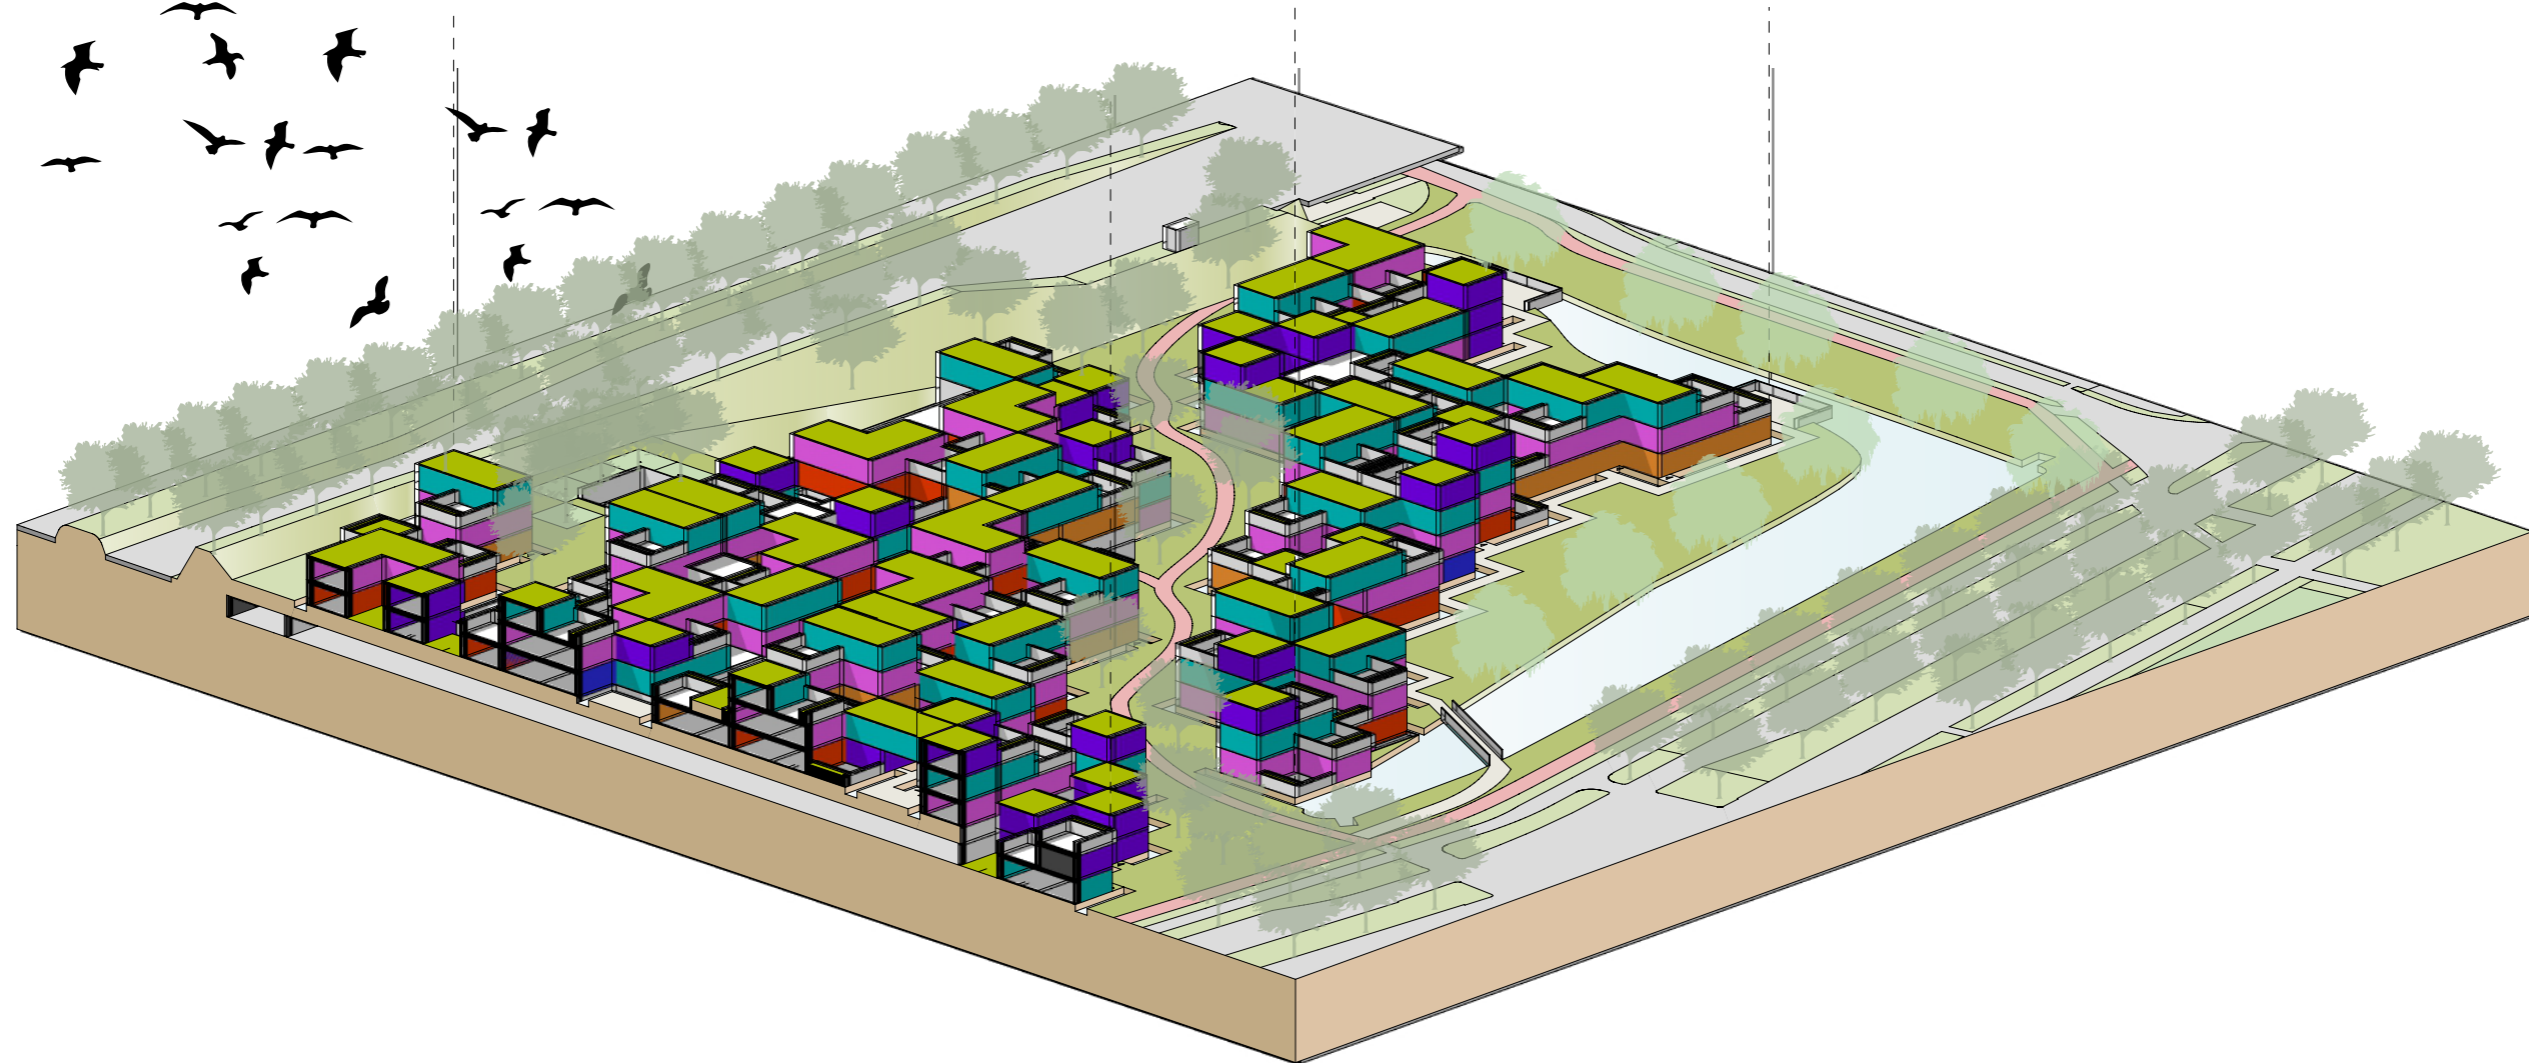

TERRASWONINGEN 2.0 AFRIKAWEG





STEFAN BROUWER, 2020

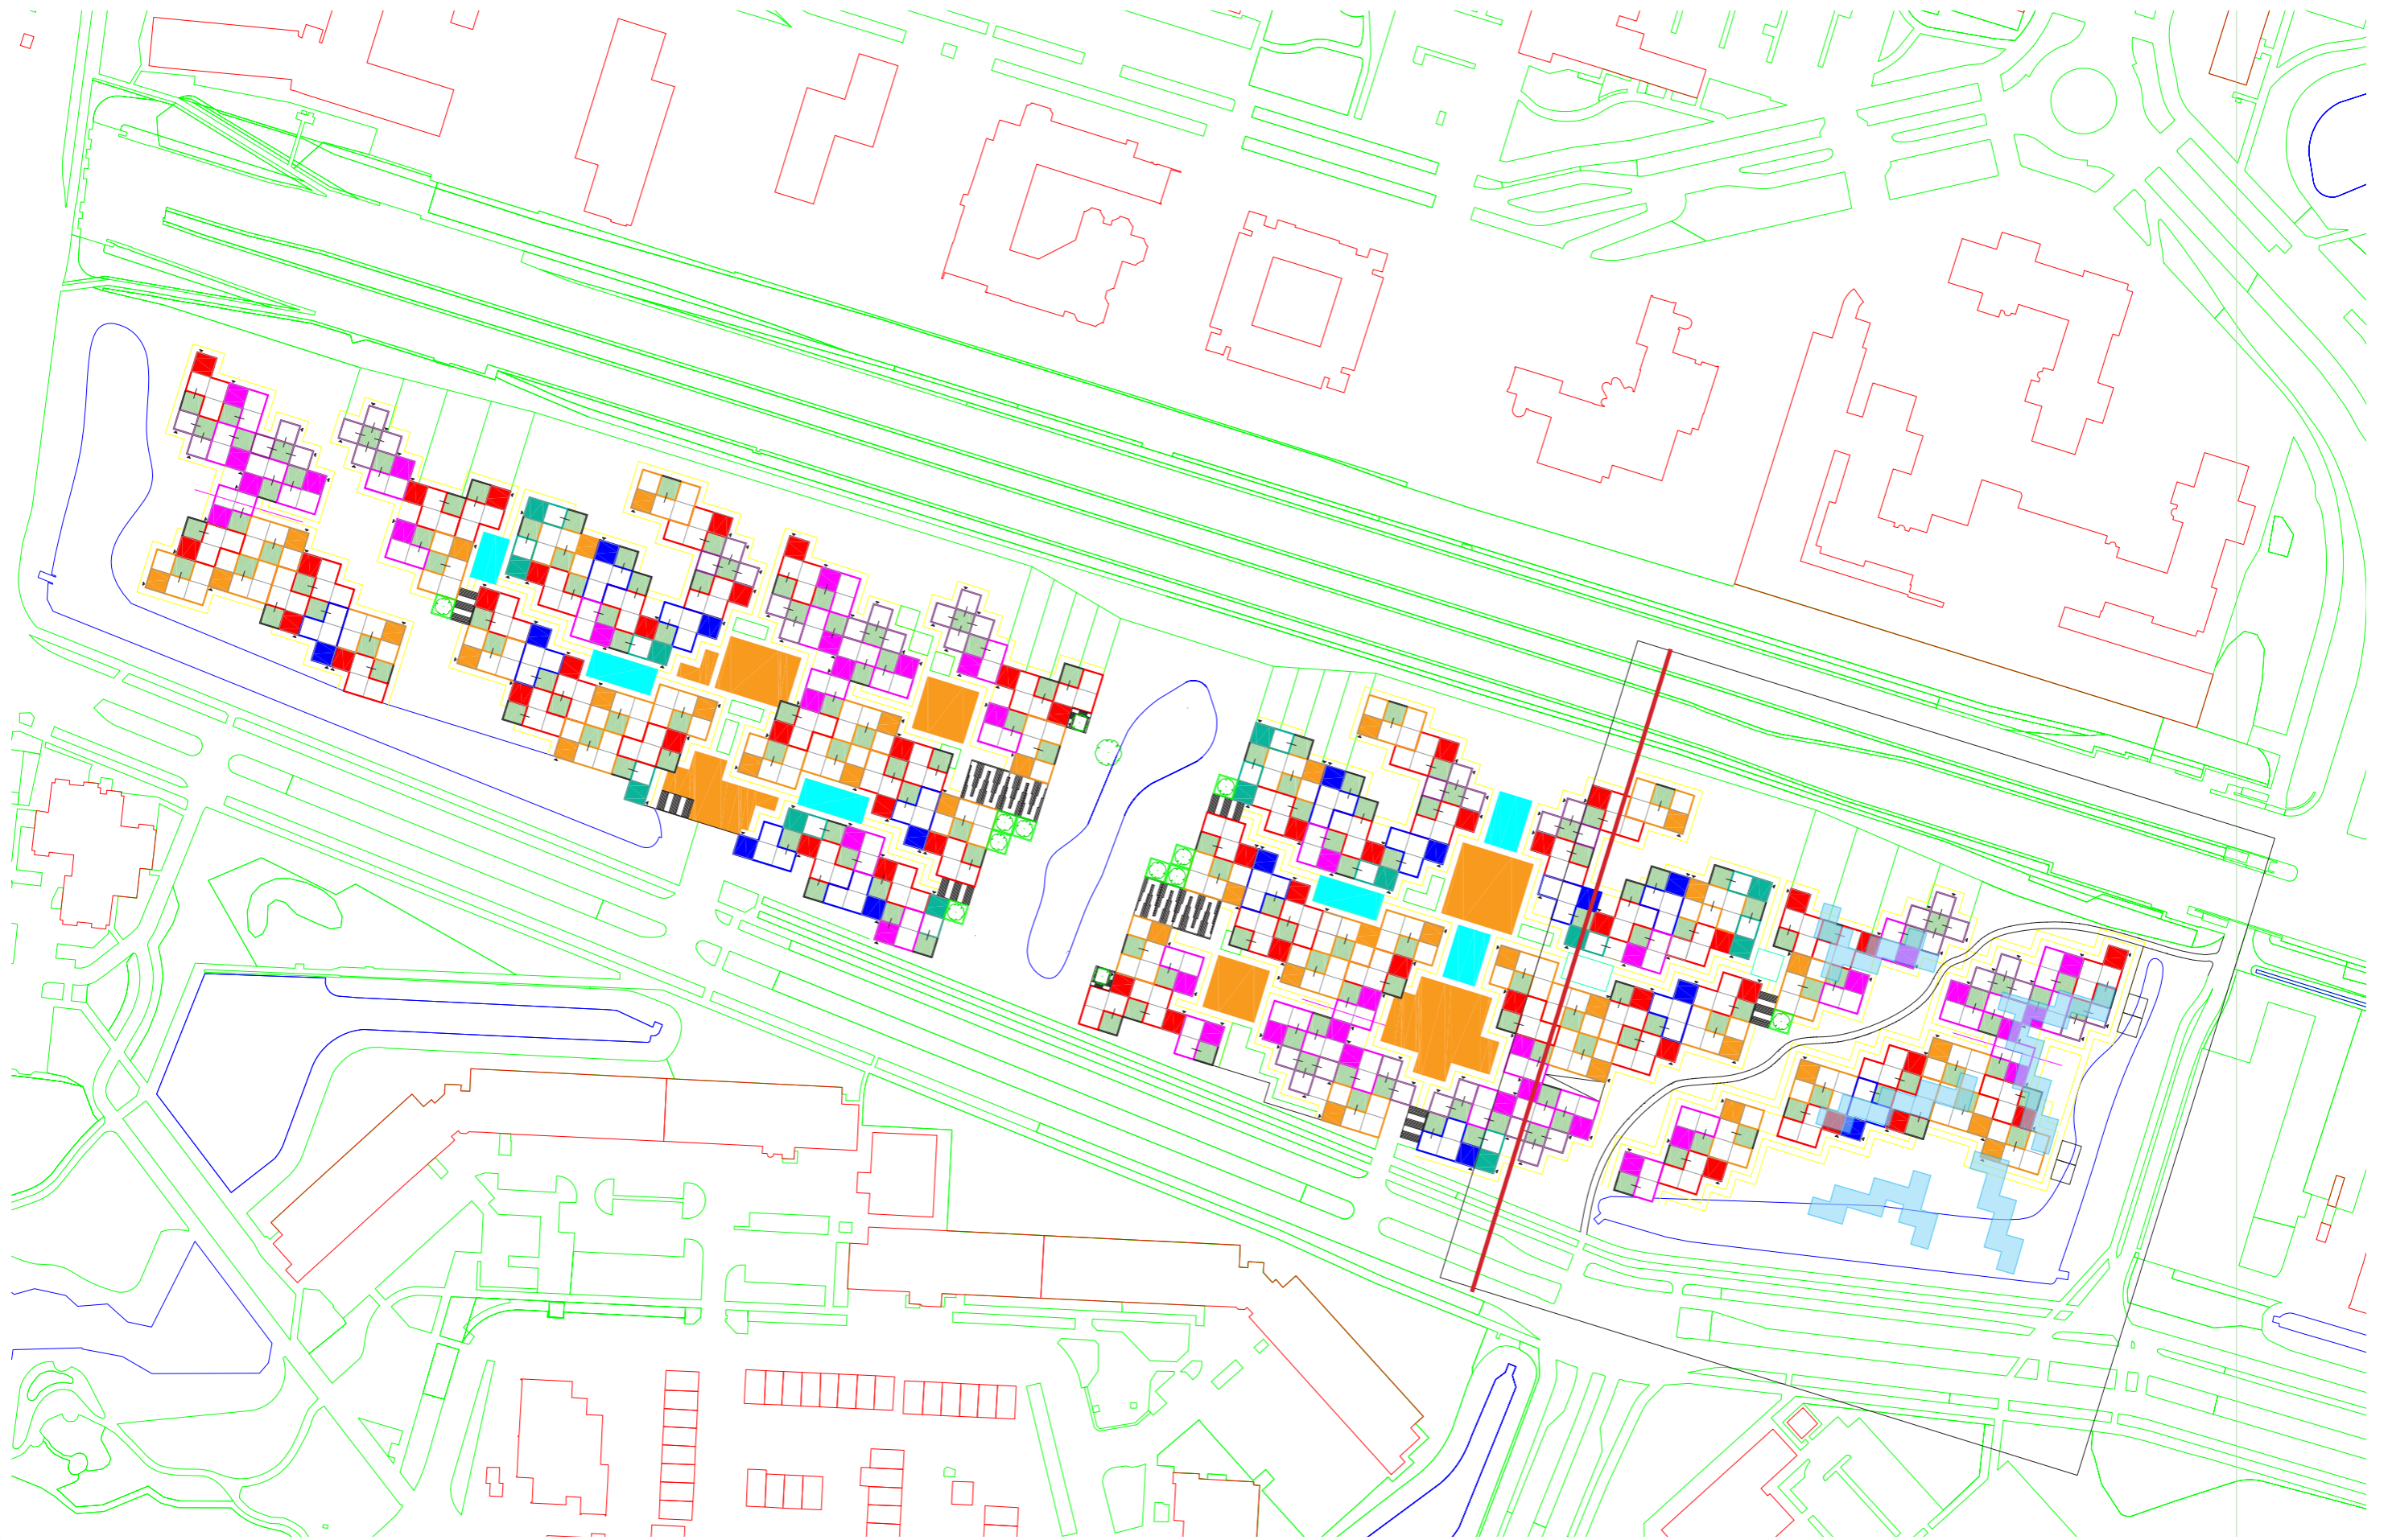

TERRASWONINGEN 2.0 AFRIKAWEG


STEFAN BROUWER, 2020

COLLECTIEVE RUIMTEN

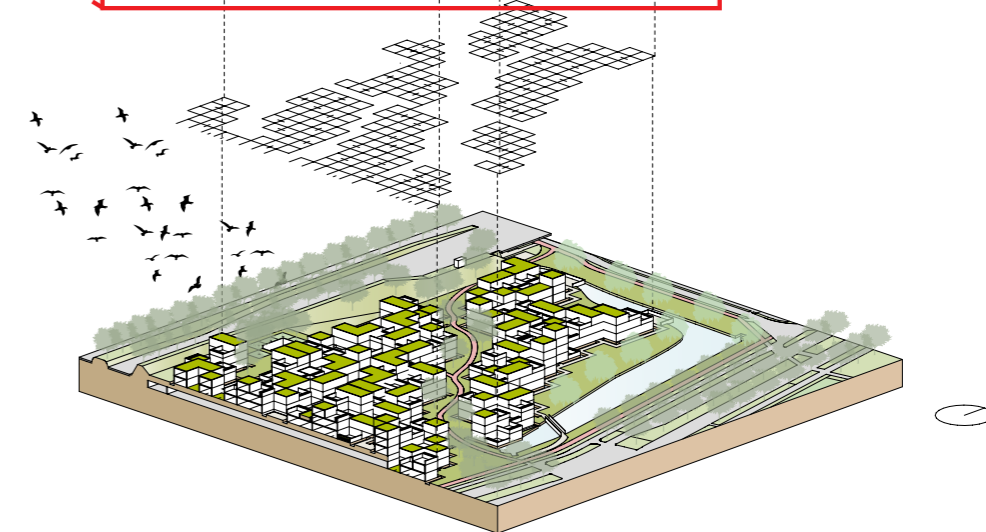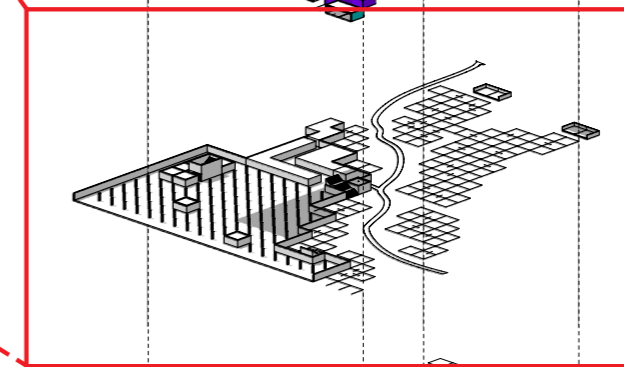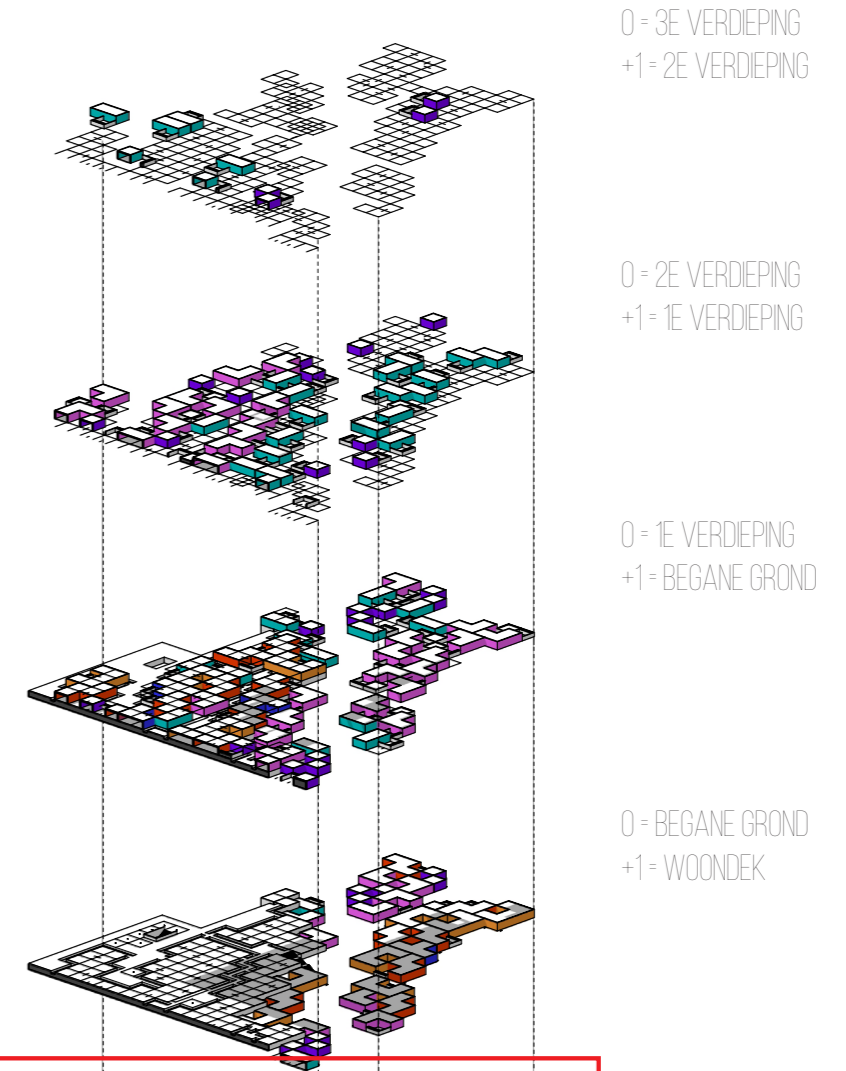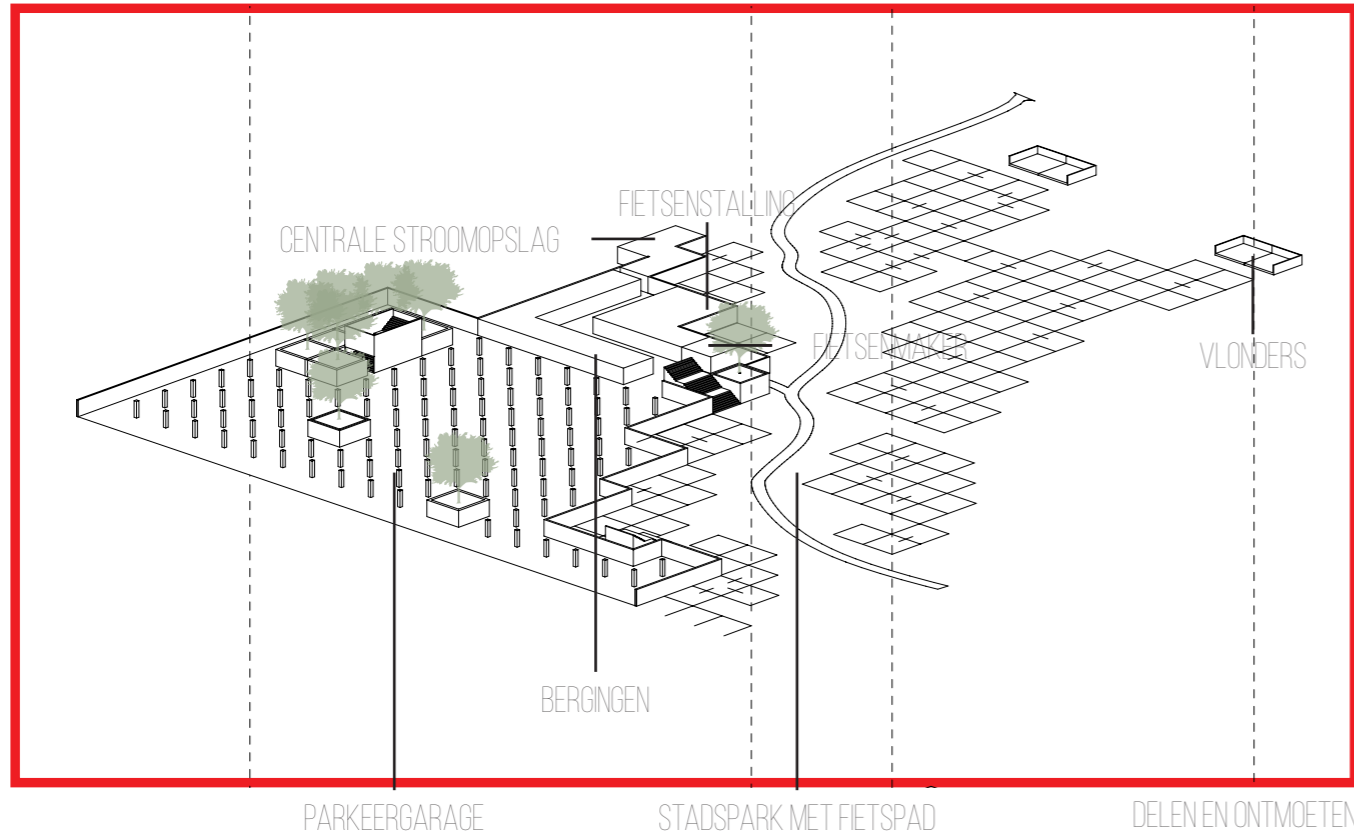


TERRASWONINGEN 2.0 AFRIKAWEG

STEFAN BROUWER, 2020

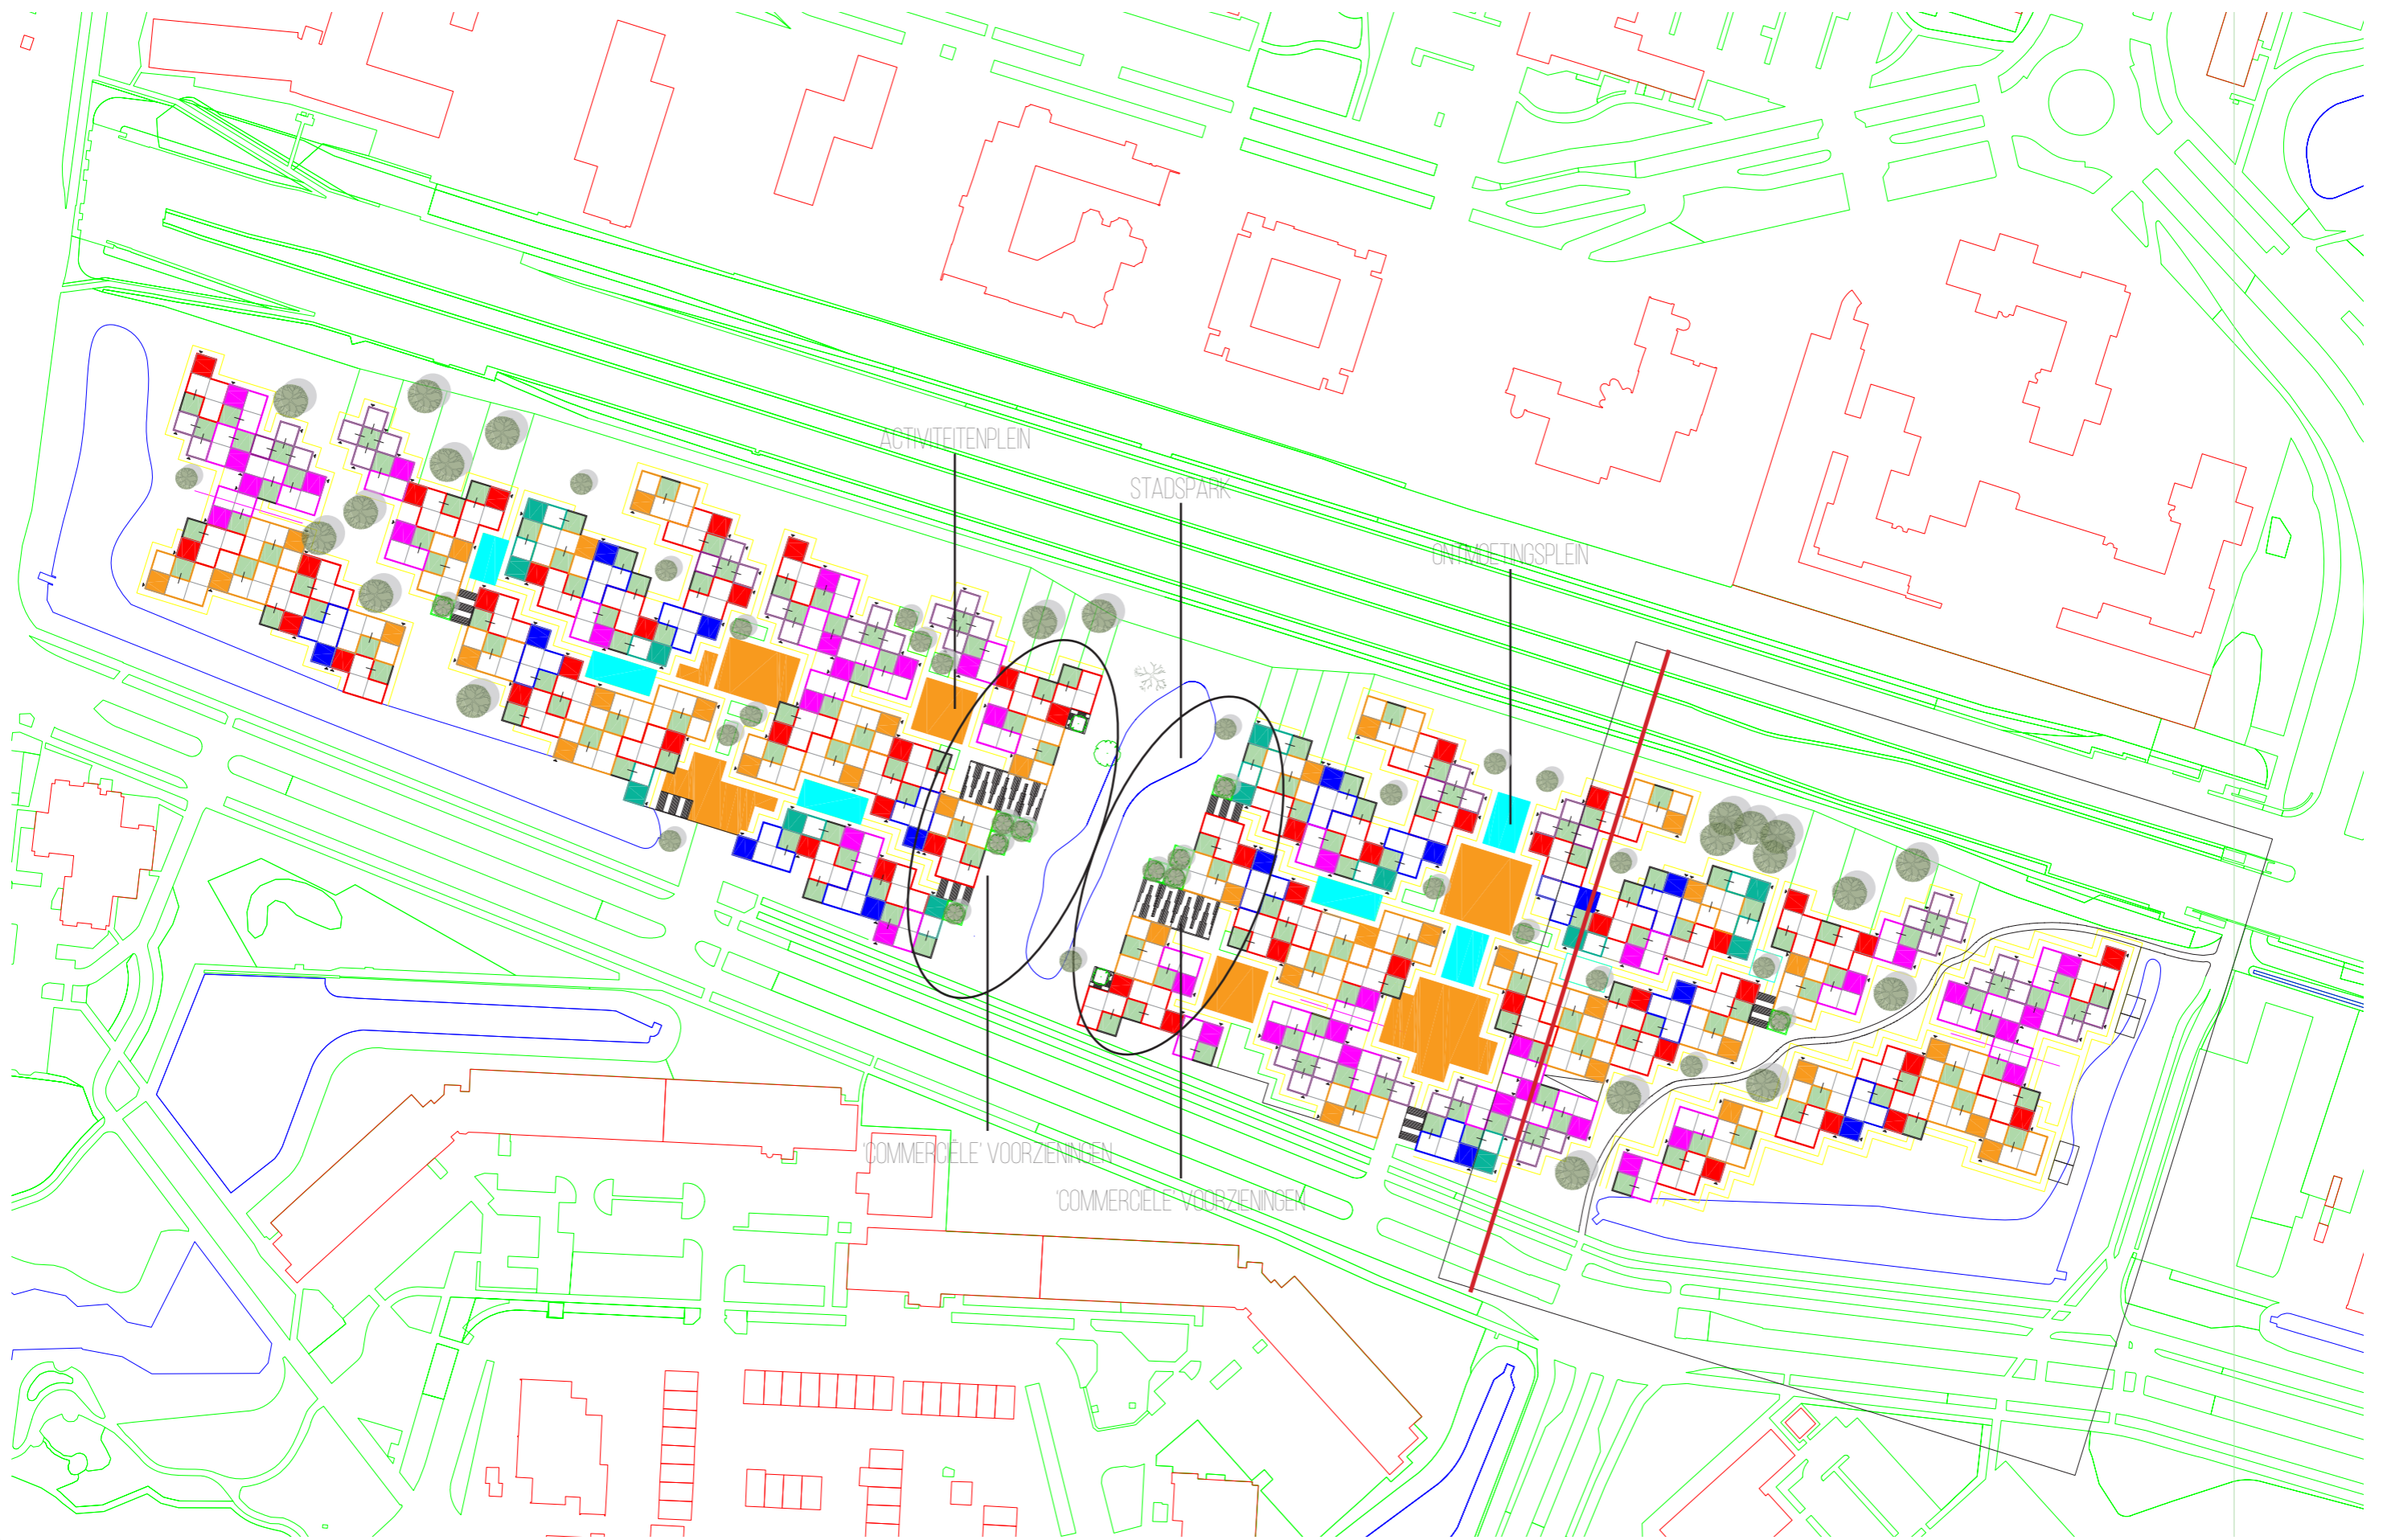

TERRASWONINGEN 2.0 AFRIKAWEG

STEFAN BROUWER, 2020

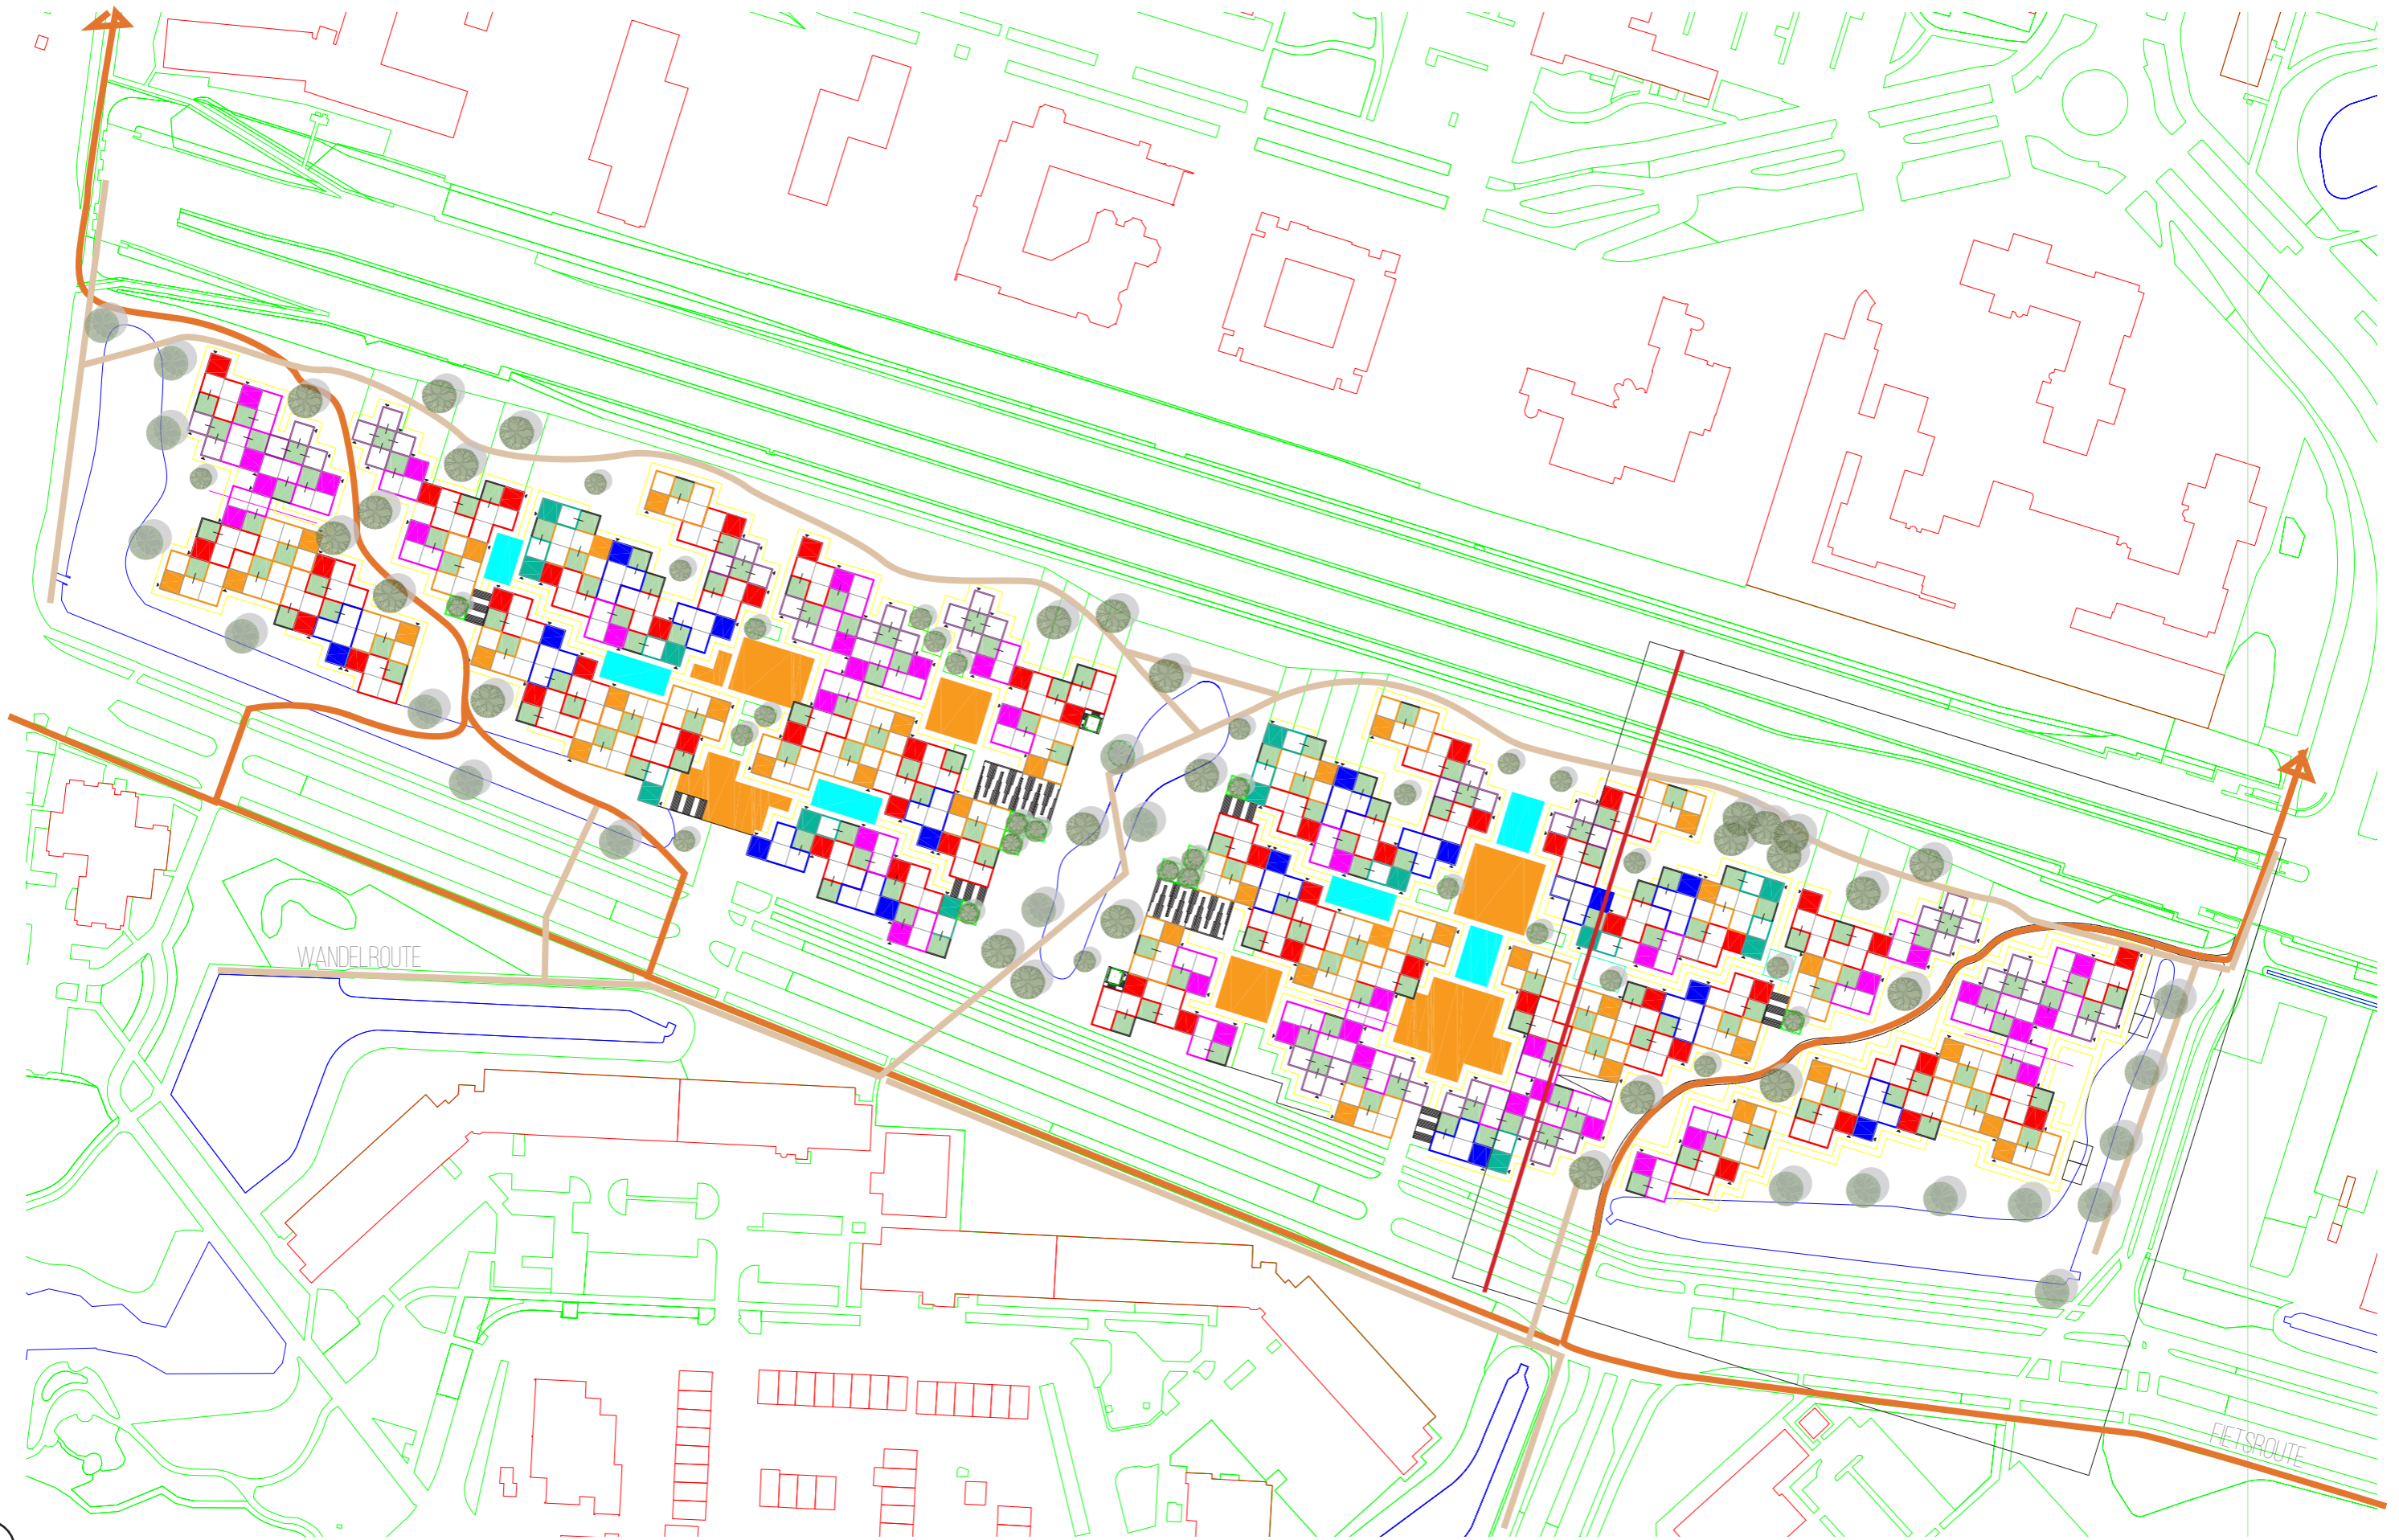

TERRASWONINGEN 2.0 AFRIKAWEG

STEFAN BROUWER, 2020

