


ALBERTSHOVEN

Zoetermeer, 1972-1976
Architecten: Ton Alberts & Max van Huut.




Ontwerpprincipes Albertshoven

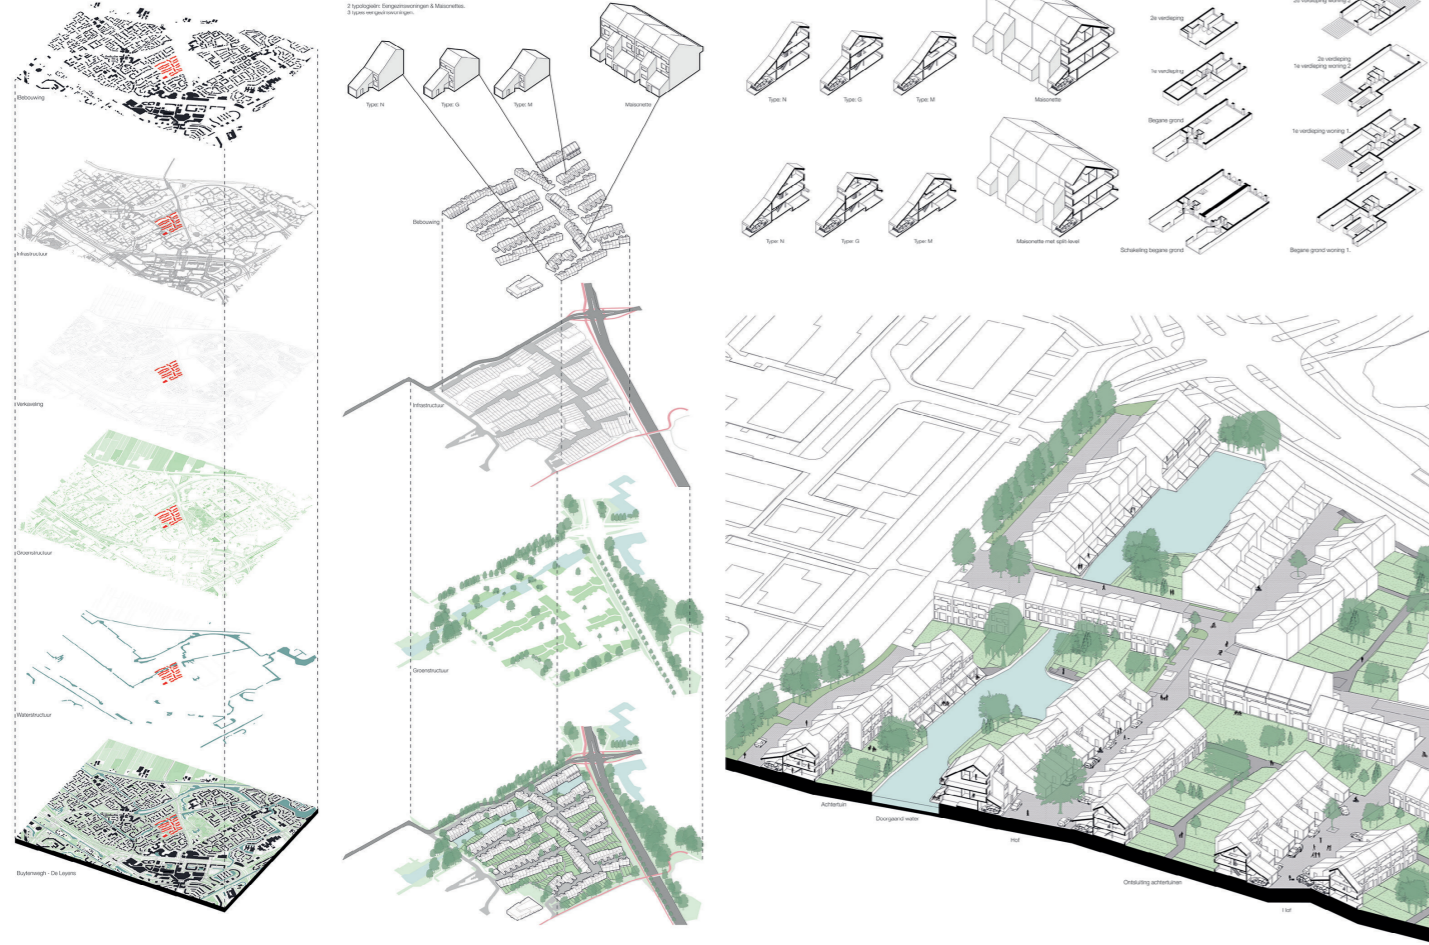

Aanvulling ontwerpprincipes door toolbox




Toepassen ruimtelijke principes aan de Afrikaweg

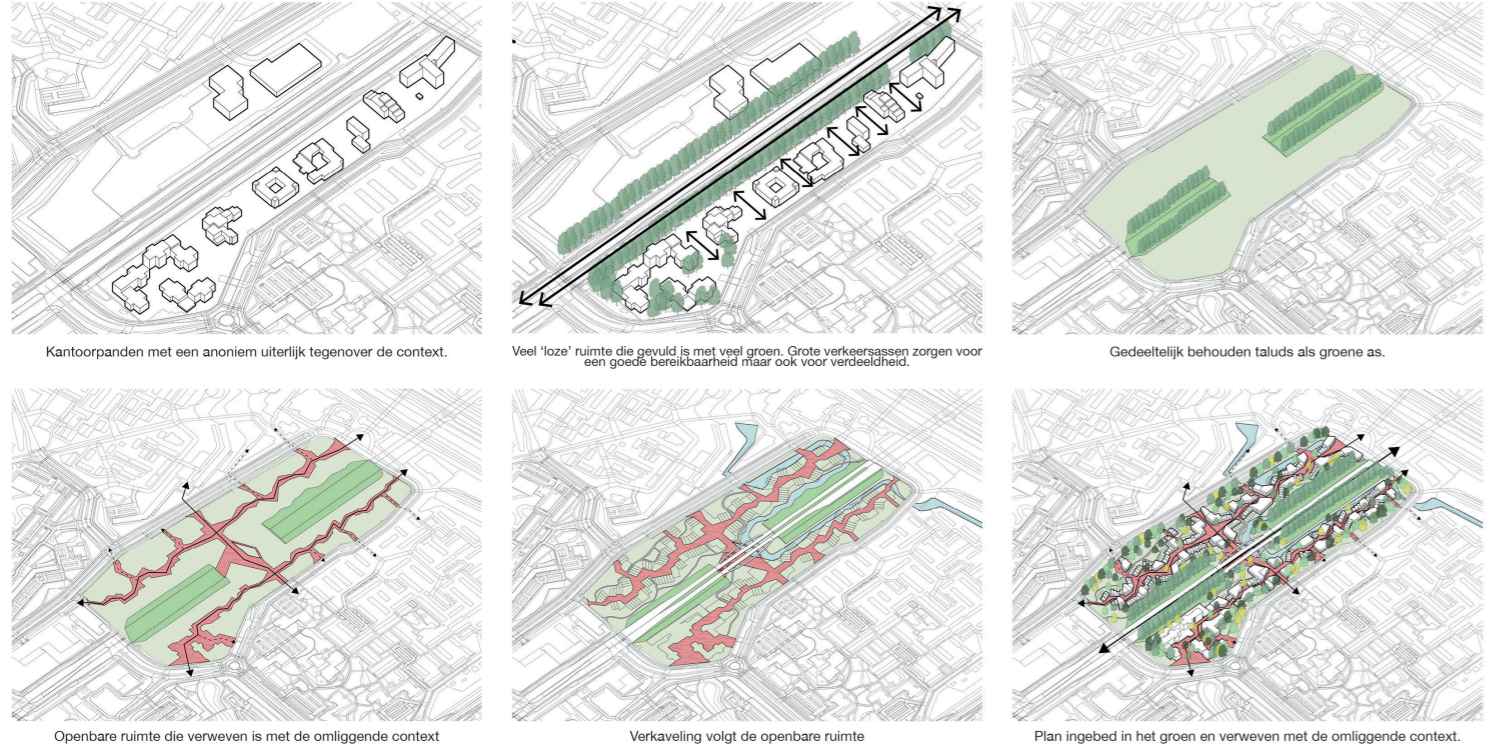


De nieuwe Leefstraten van Zoetermeer

Een herleving van de Antroposofische ruimte langs de Afrikaweg.
David Sonntag

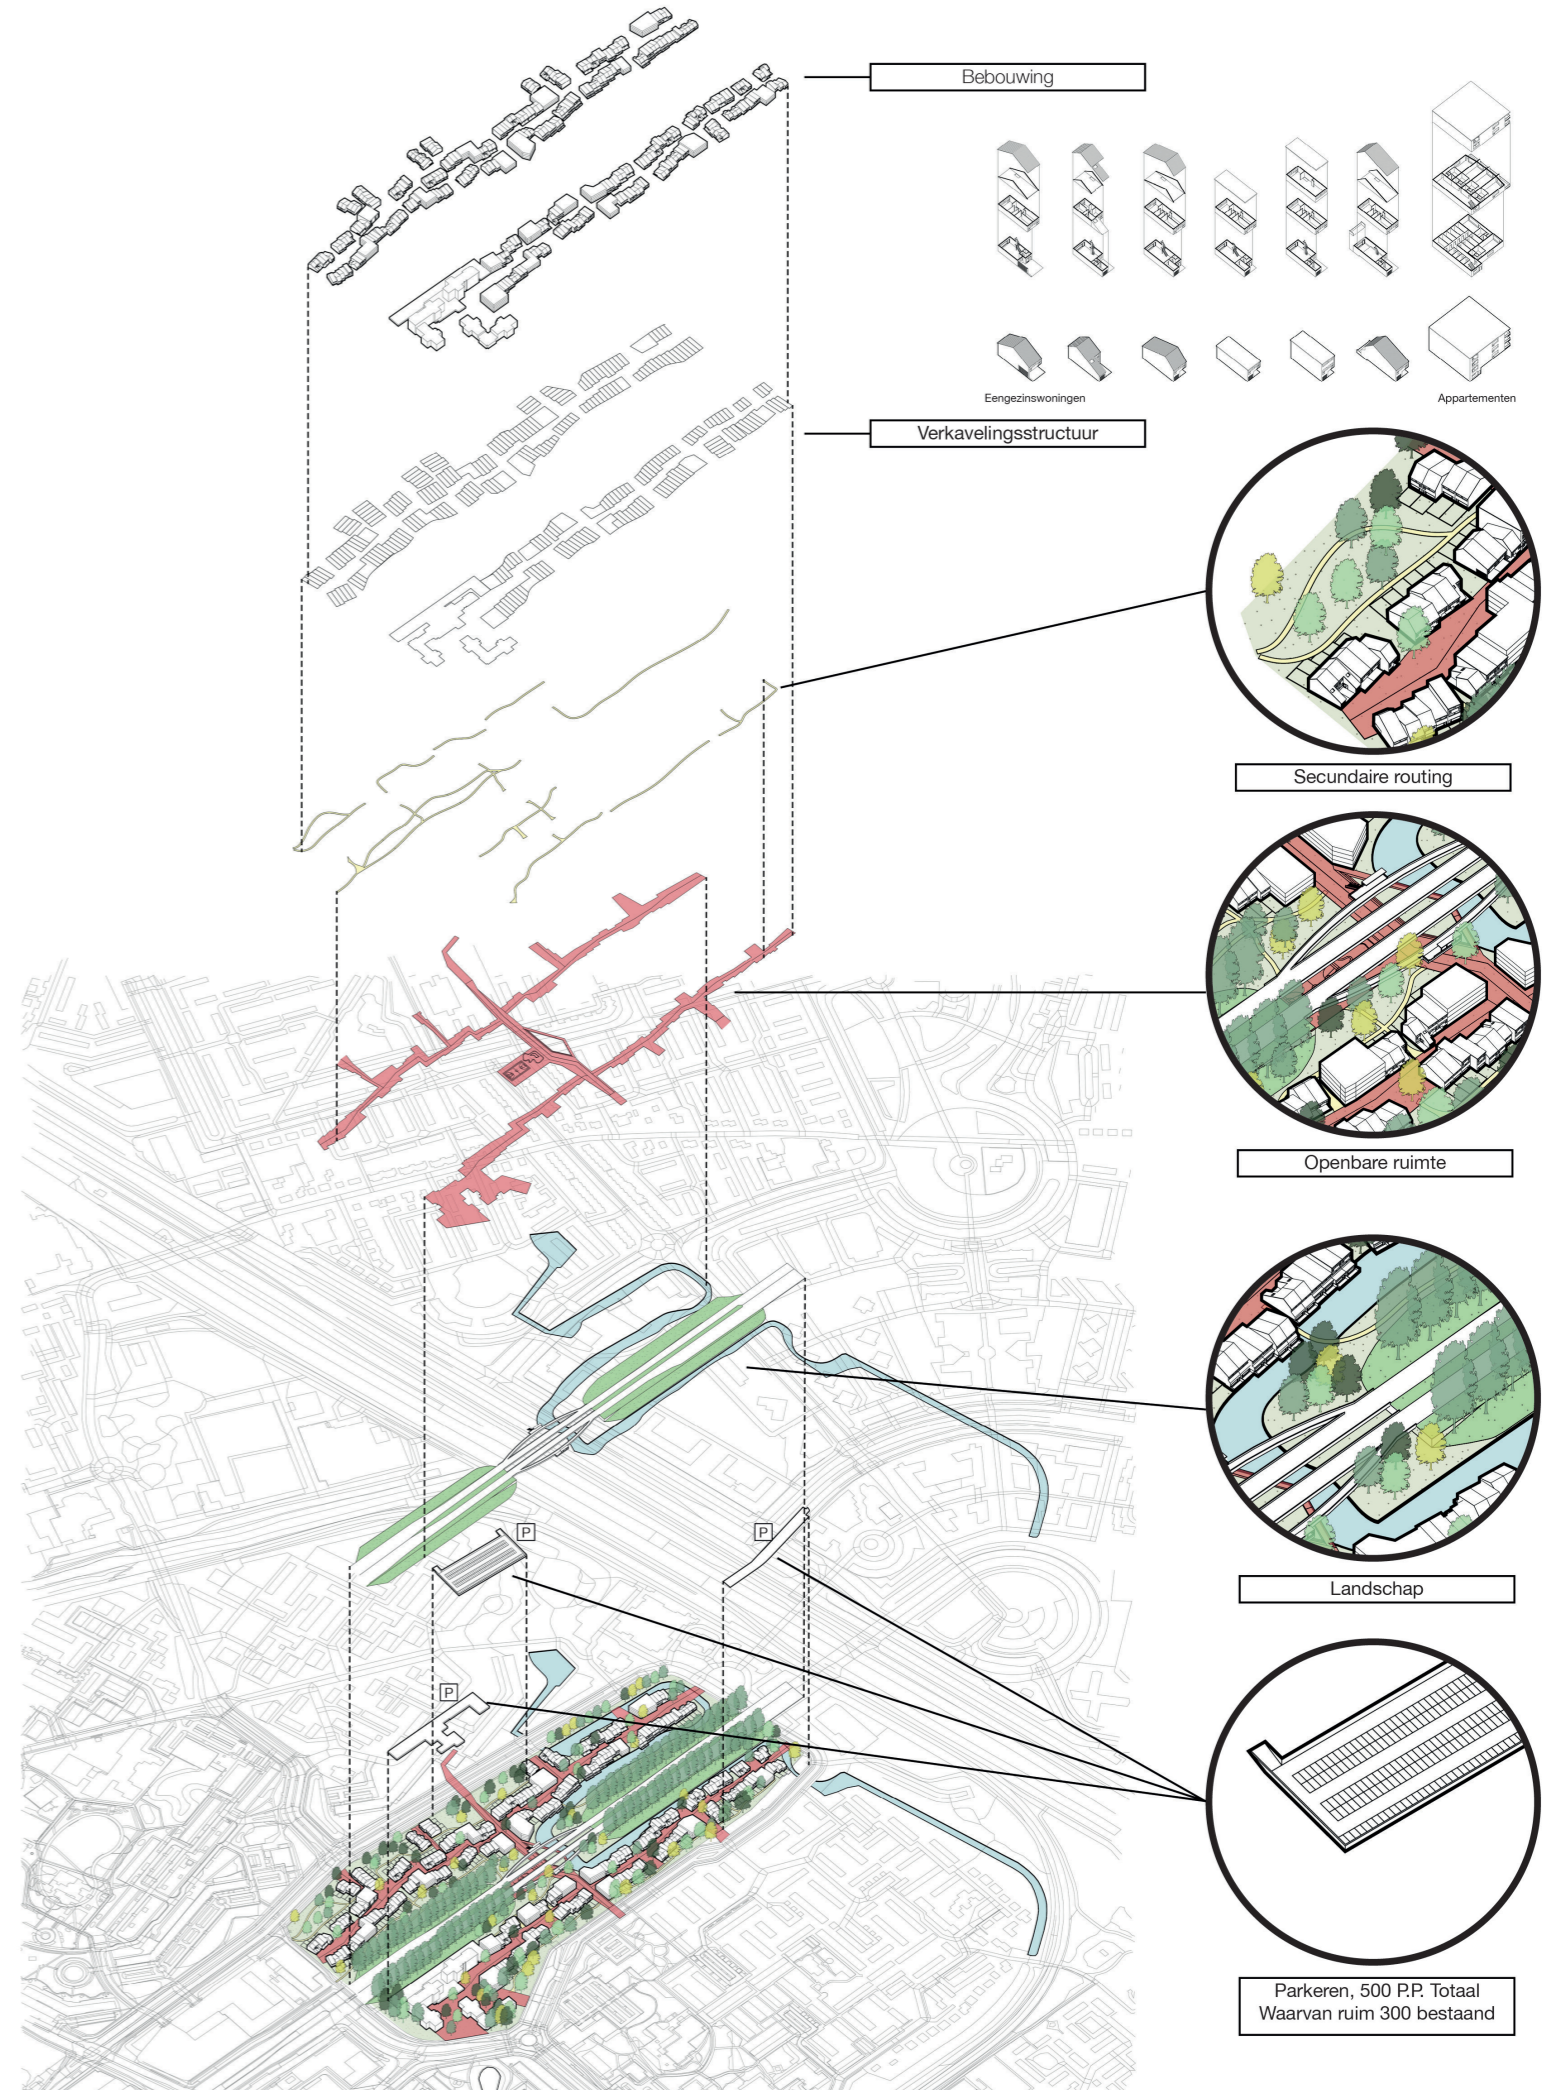

Bebouwing

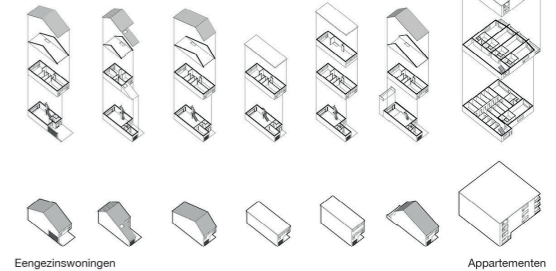

Verkavelingsstructuur


Secundaire routing

Openbare ruimte


Landschap

Parkeren, 500 P.P. Totaal
Waarvan ruim 300 bestaand


Woningtypes

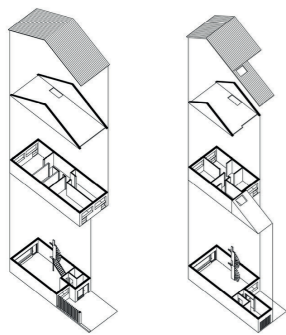

Eengezinswoningen

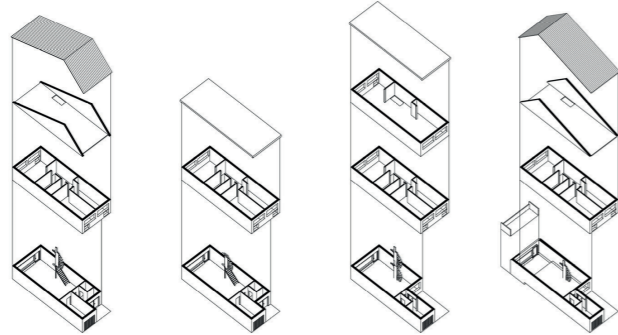


Appartementen

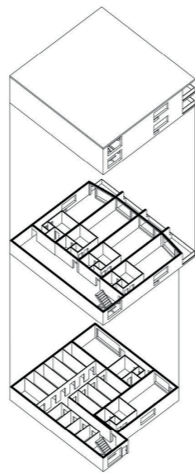




Relatie binnen / buiten



Visuele interactie

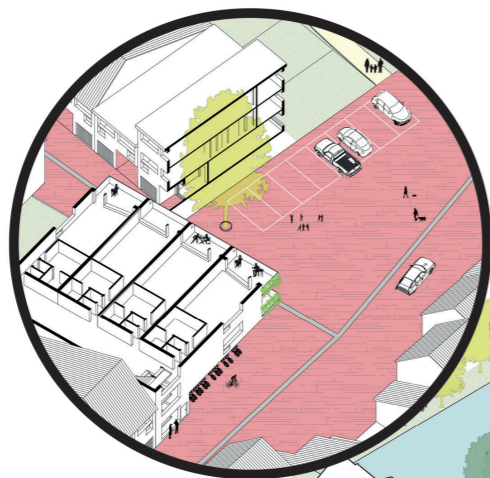

Wonen aan het water

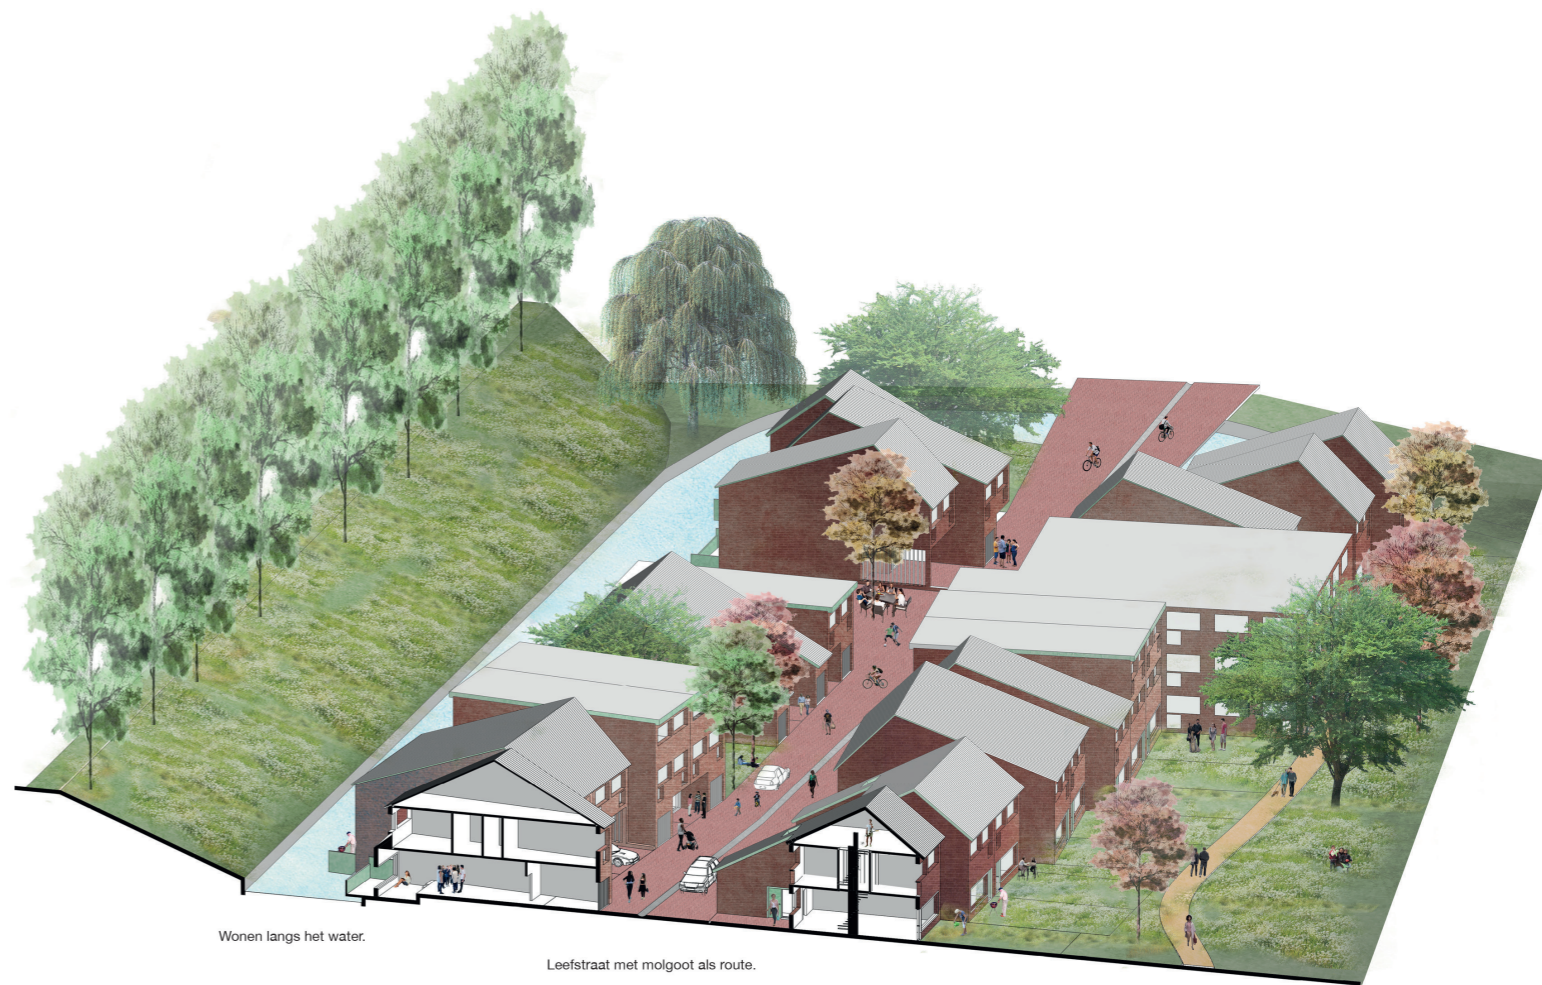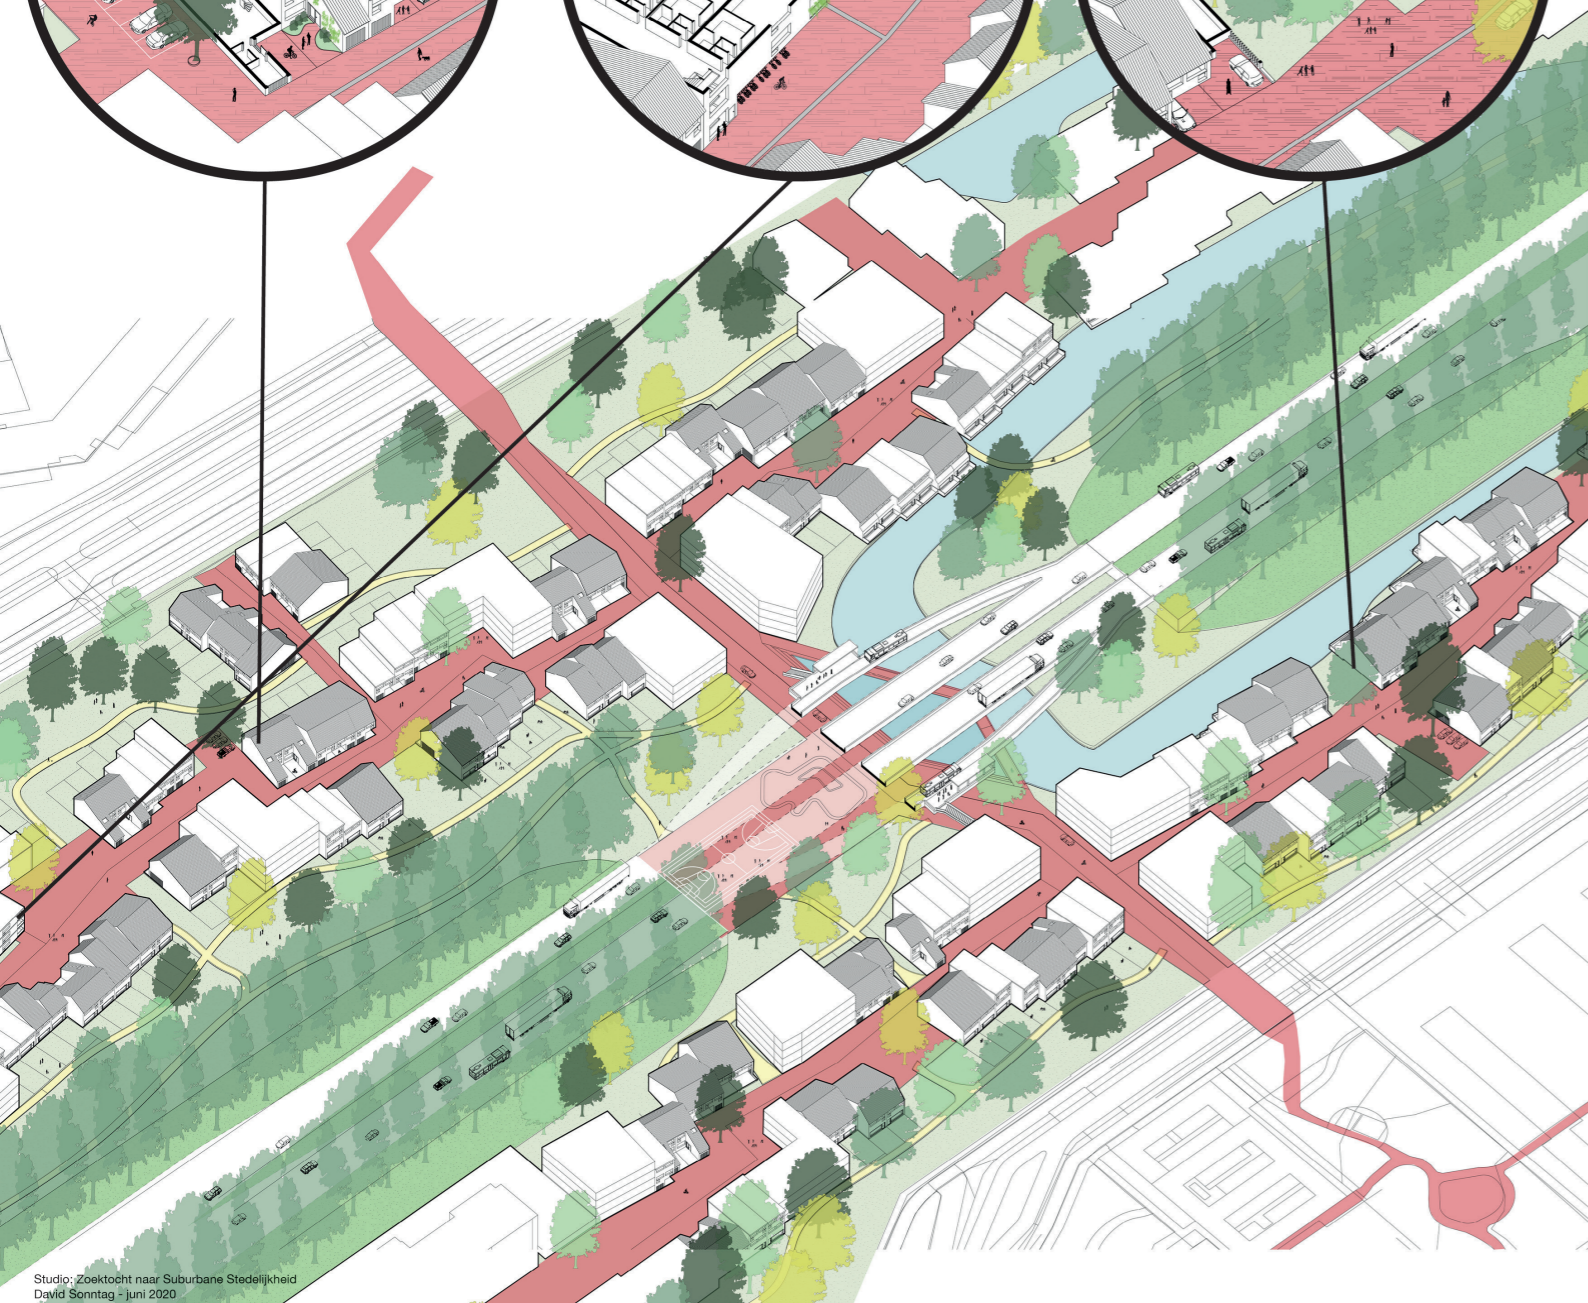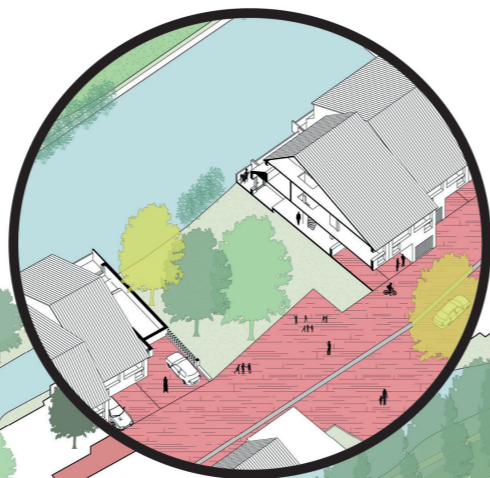

Wonen langs het water.

Leefstraat met molgoot als route.

Secundaire route met groene omgeving.



Leefstraat



Groene waterkant



Secundaire route