












Van Brienenhofje, Amsterdam

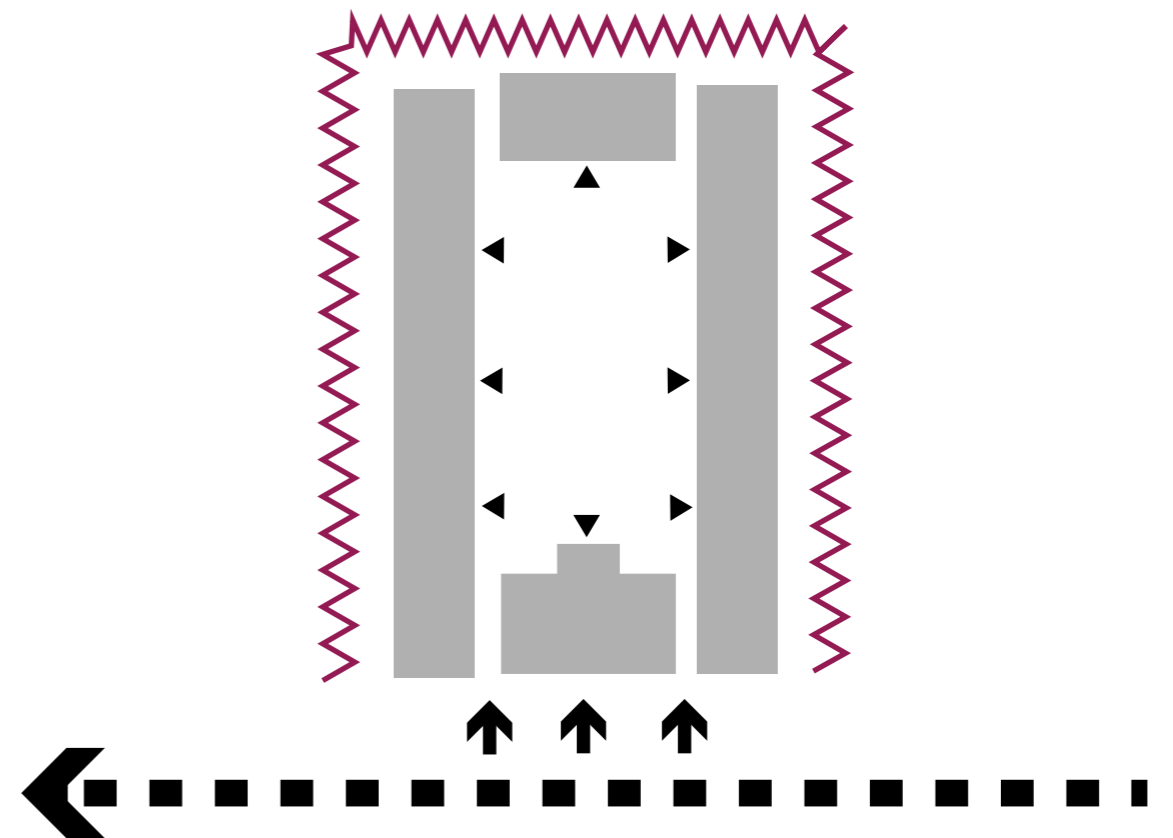


ontsluitingsprincipe van Brienenhofje






Hiërarchie van de wijk, West 8

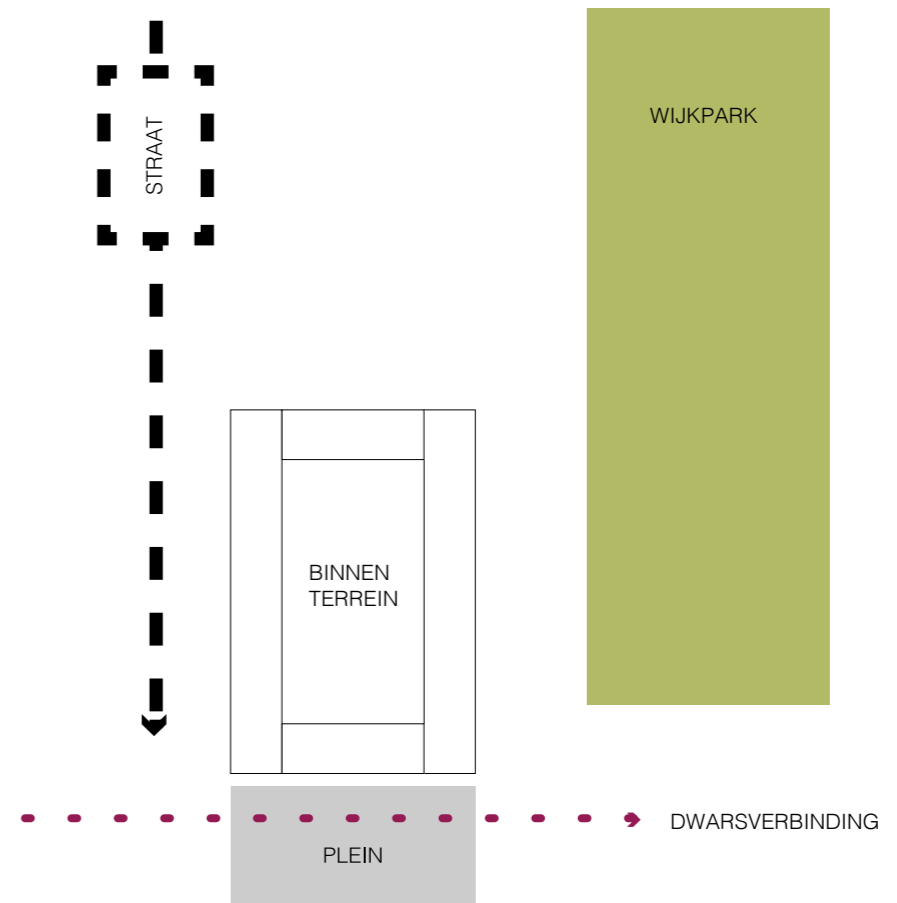


sequentie van ruimtes




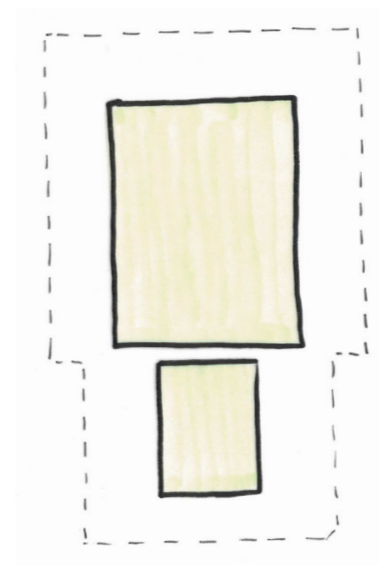


twee kamers

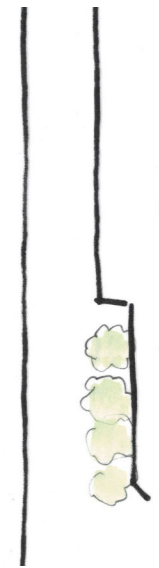


vergroening straatprofiel

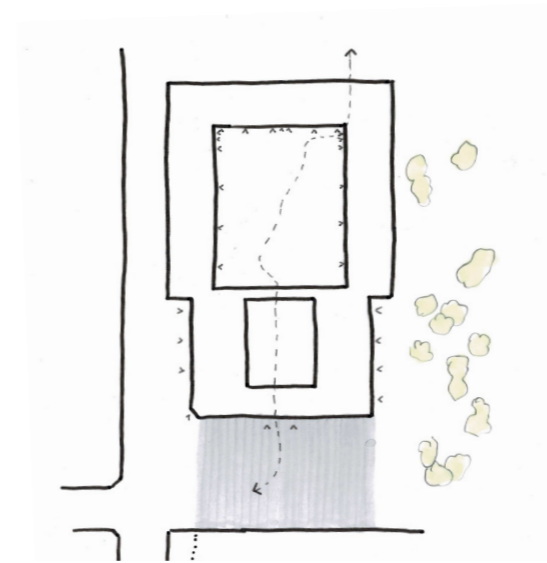


entrees

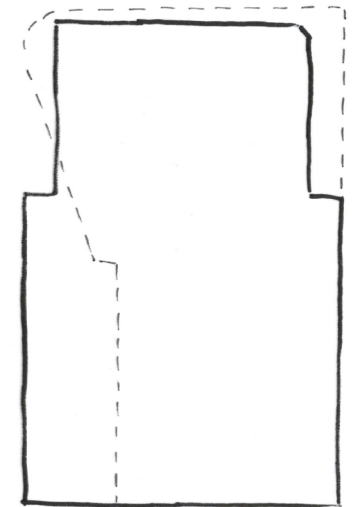

+/- gelijk bouwvolume

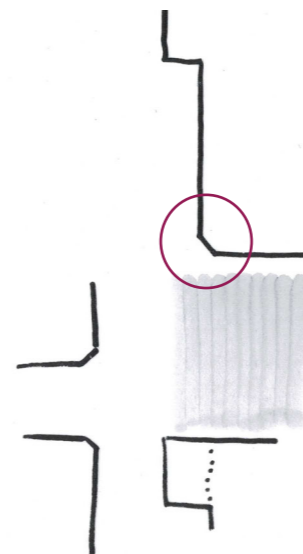

hoekdetail

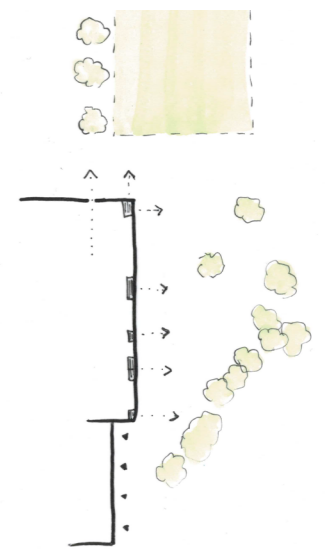

parkrand

### WIJKPARK




Buurthuis


Weeshuis

Huis van god




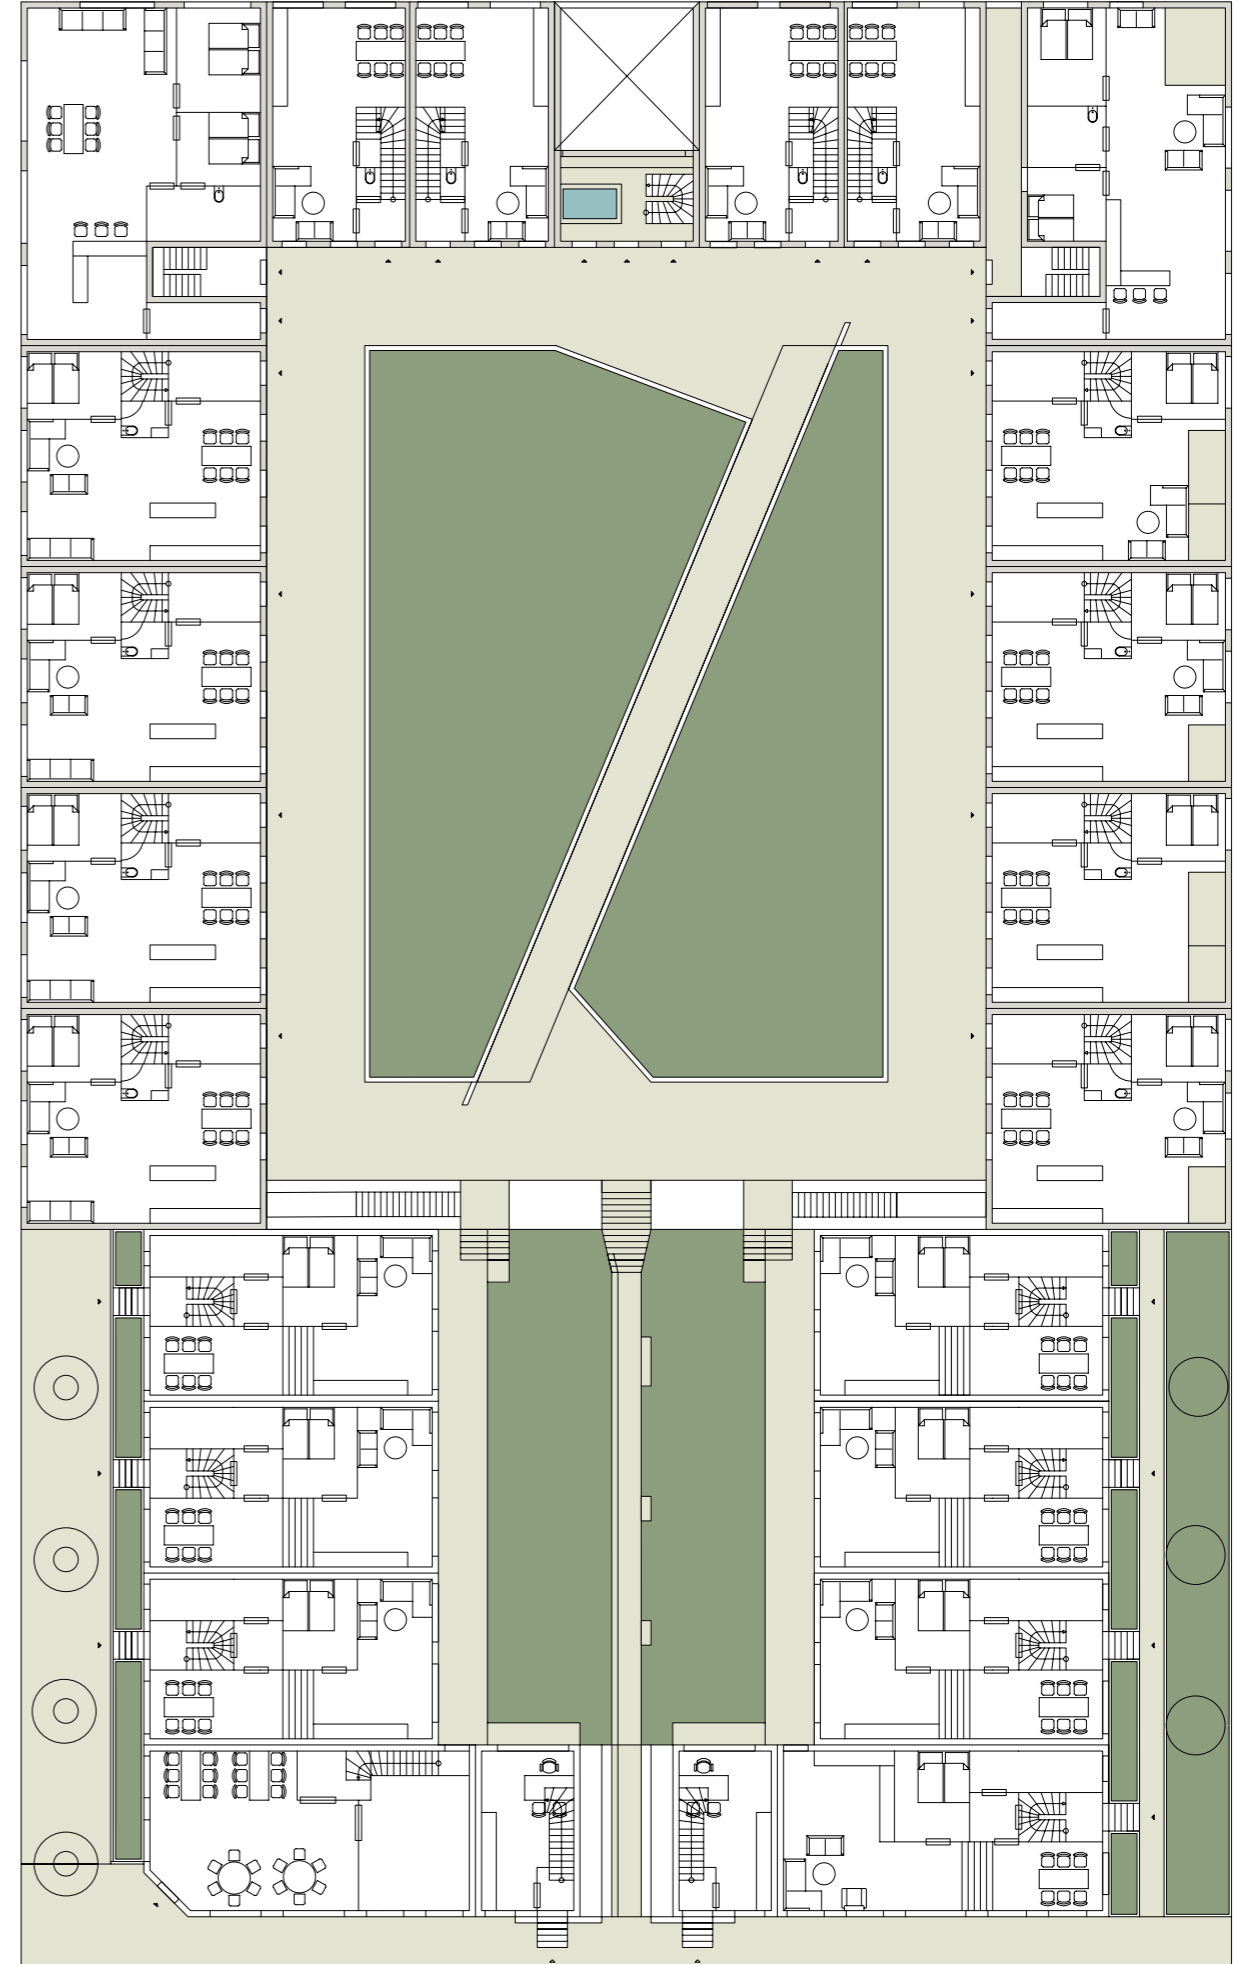




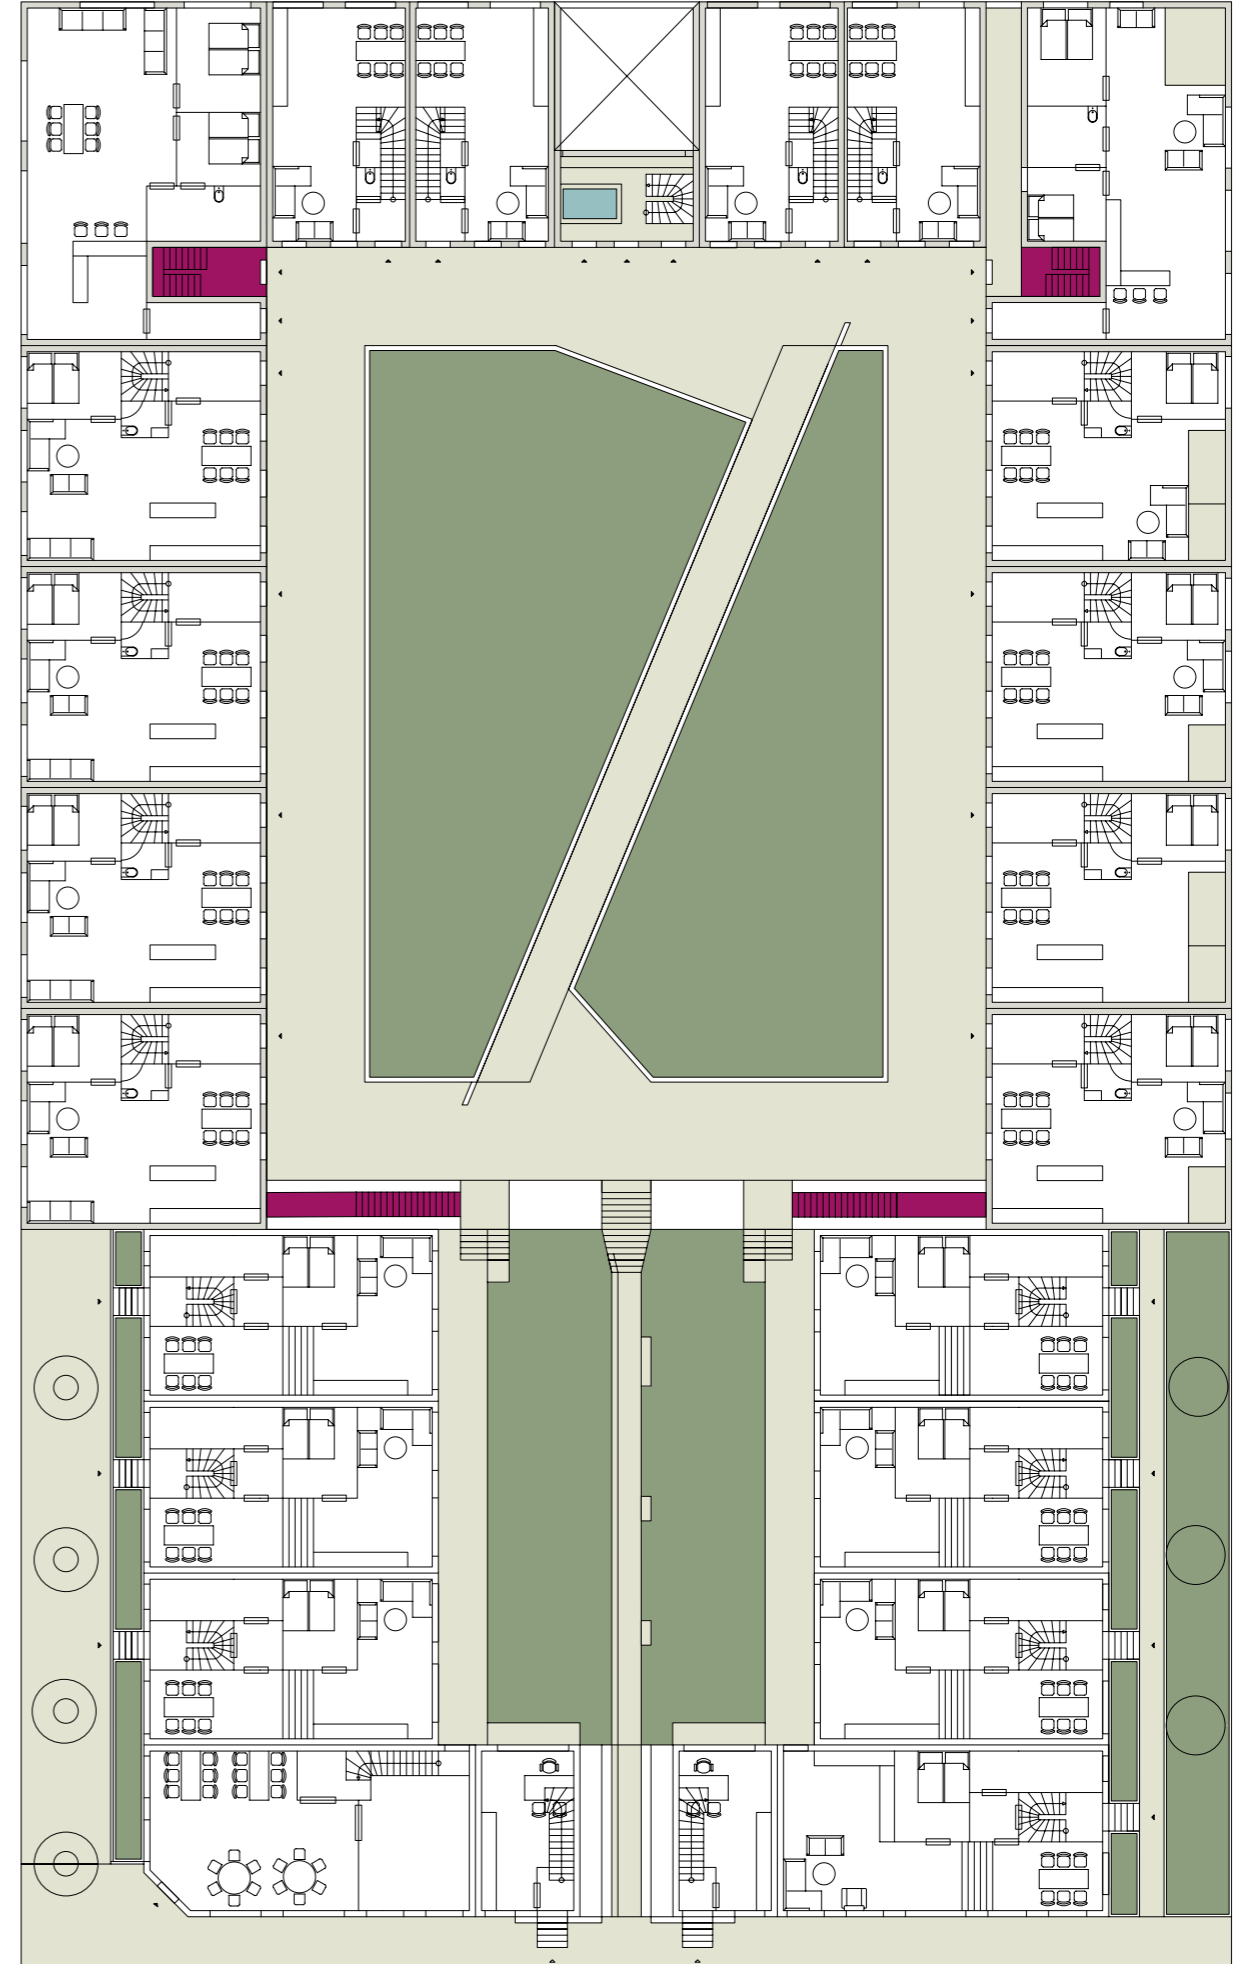




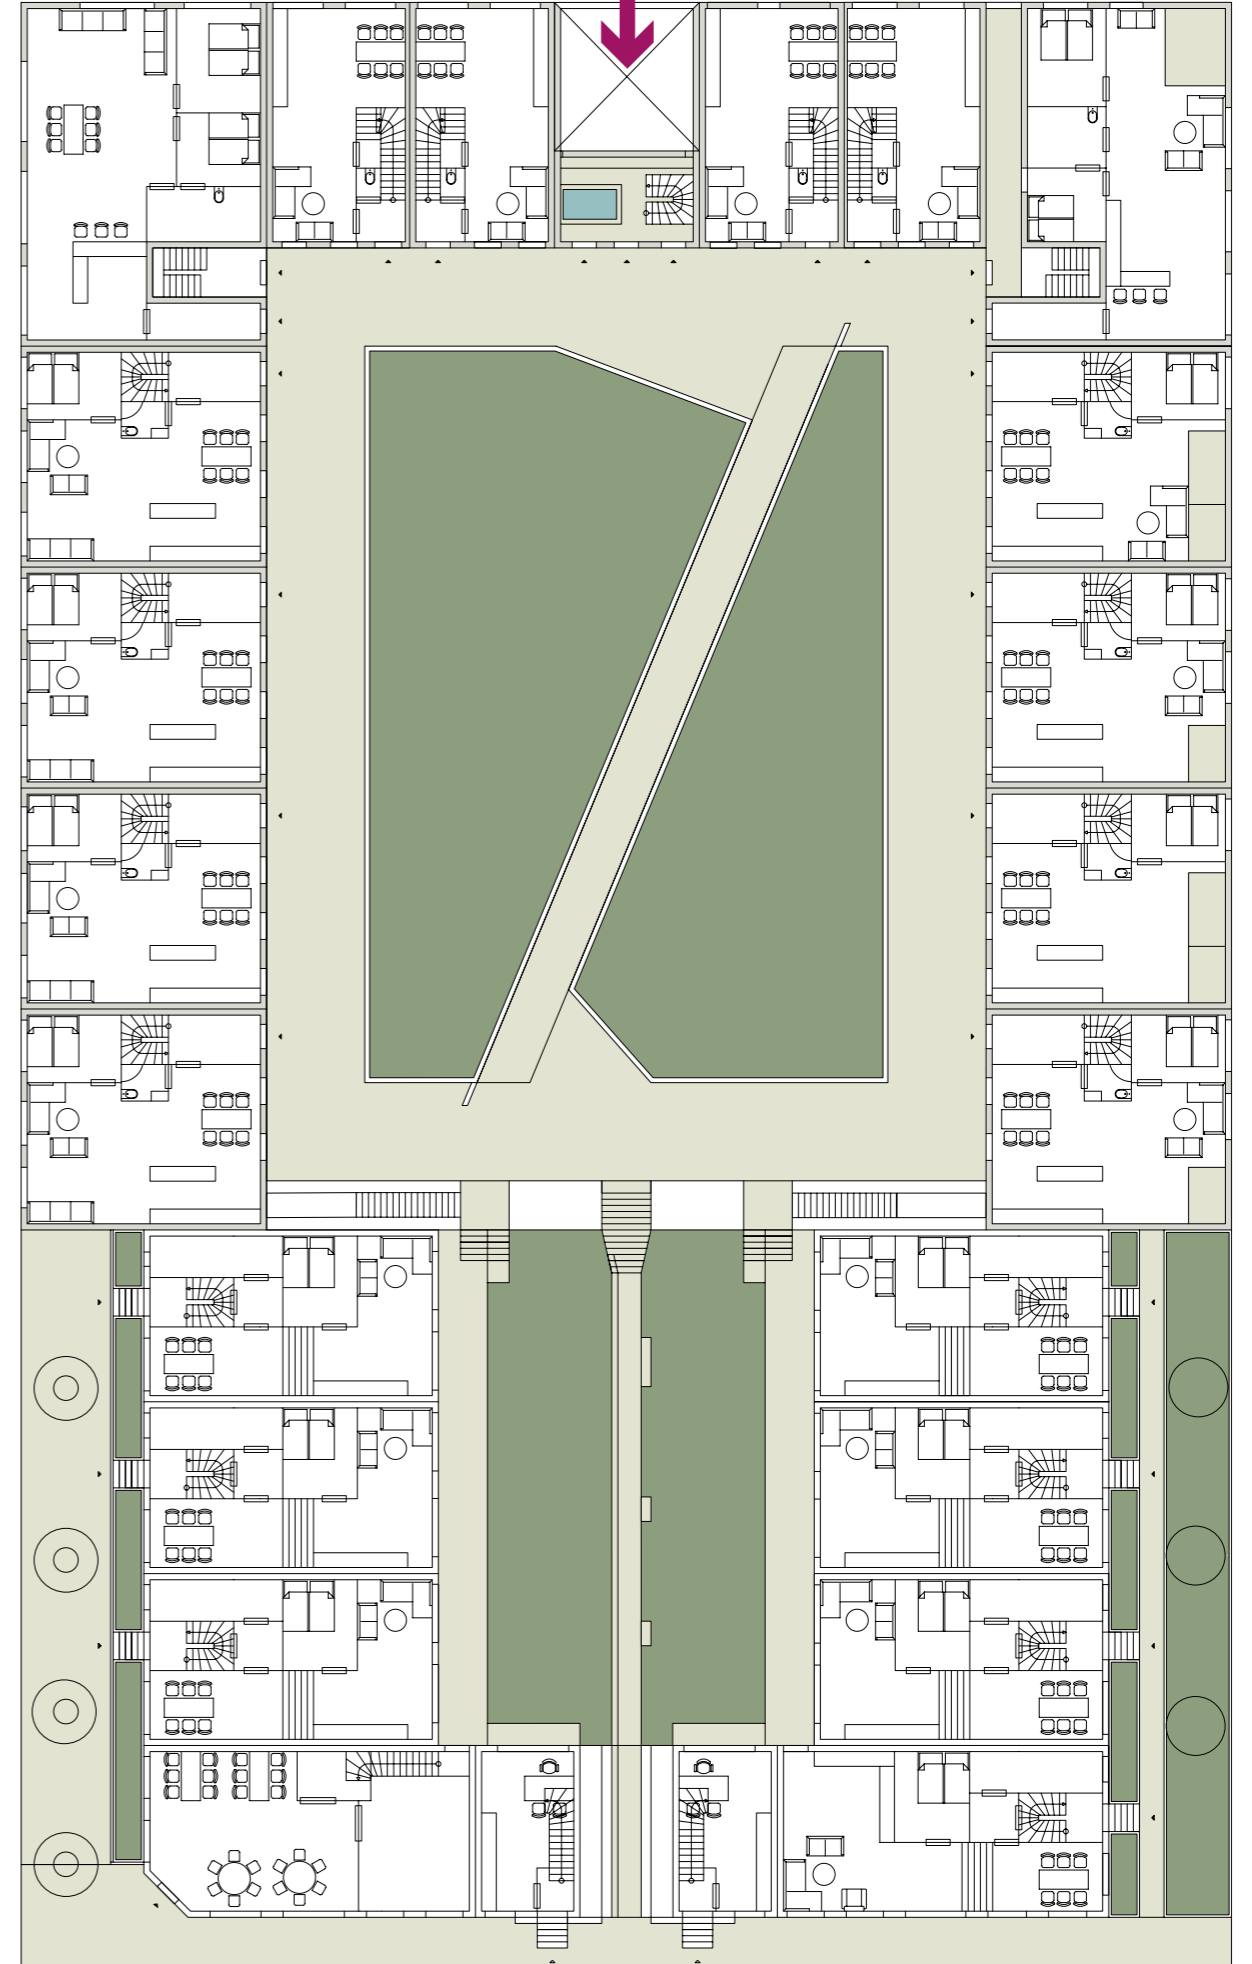




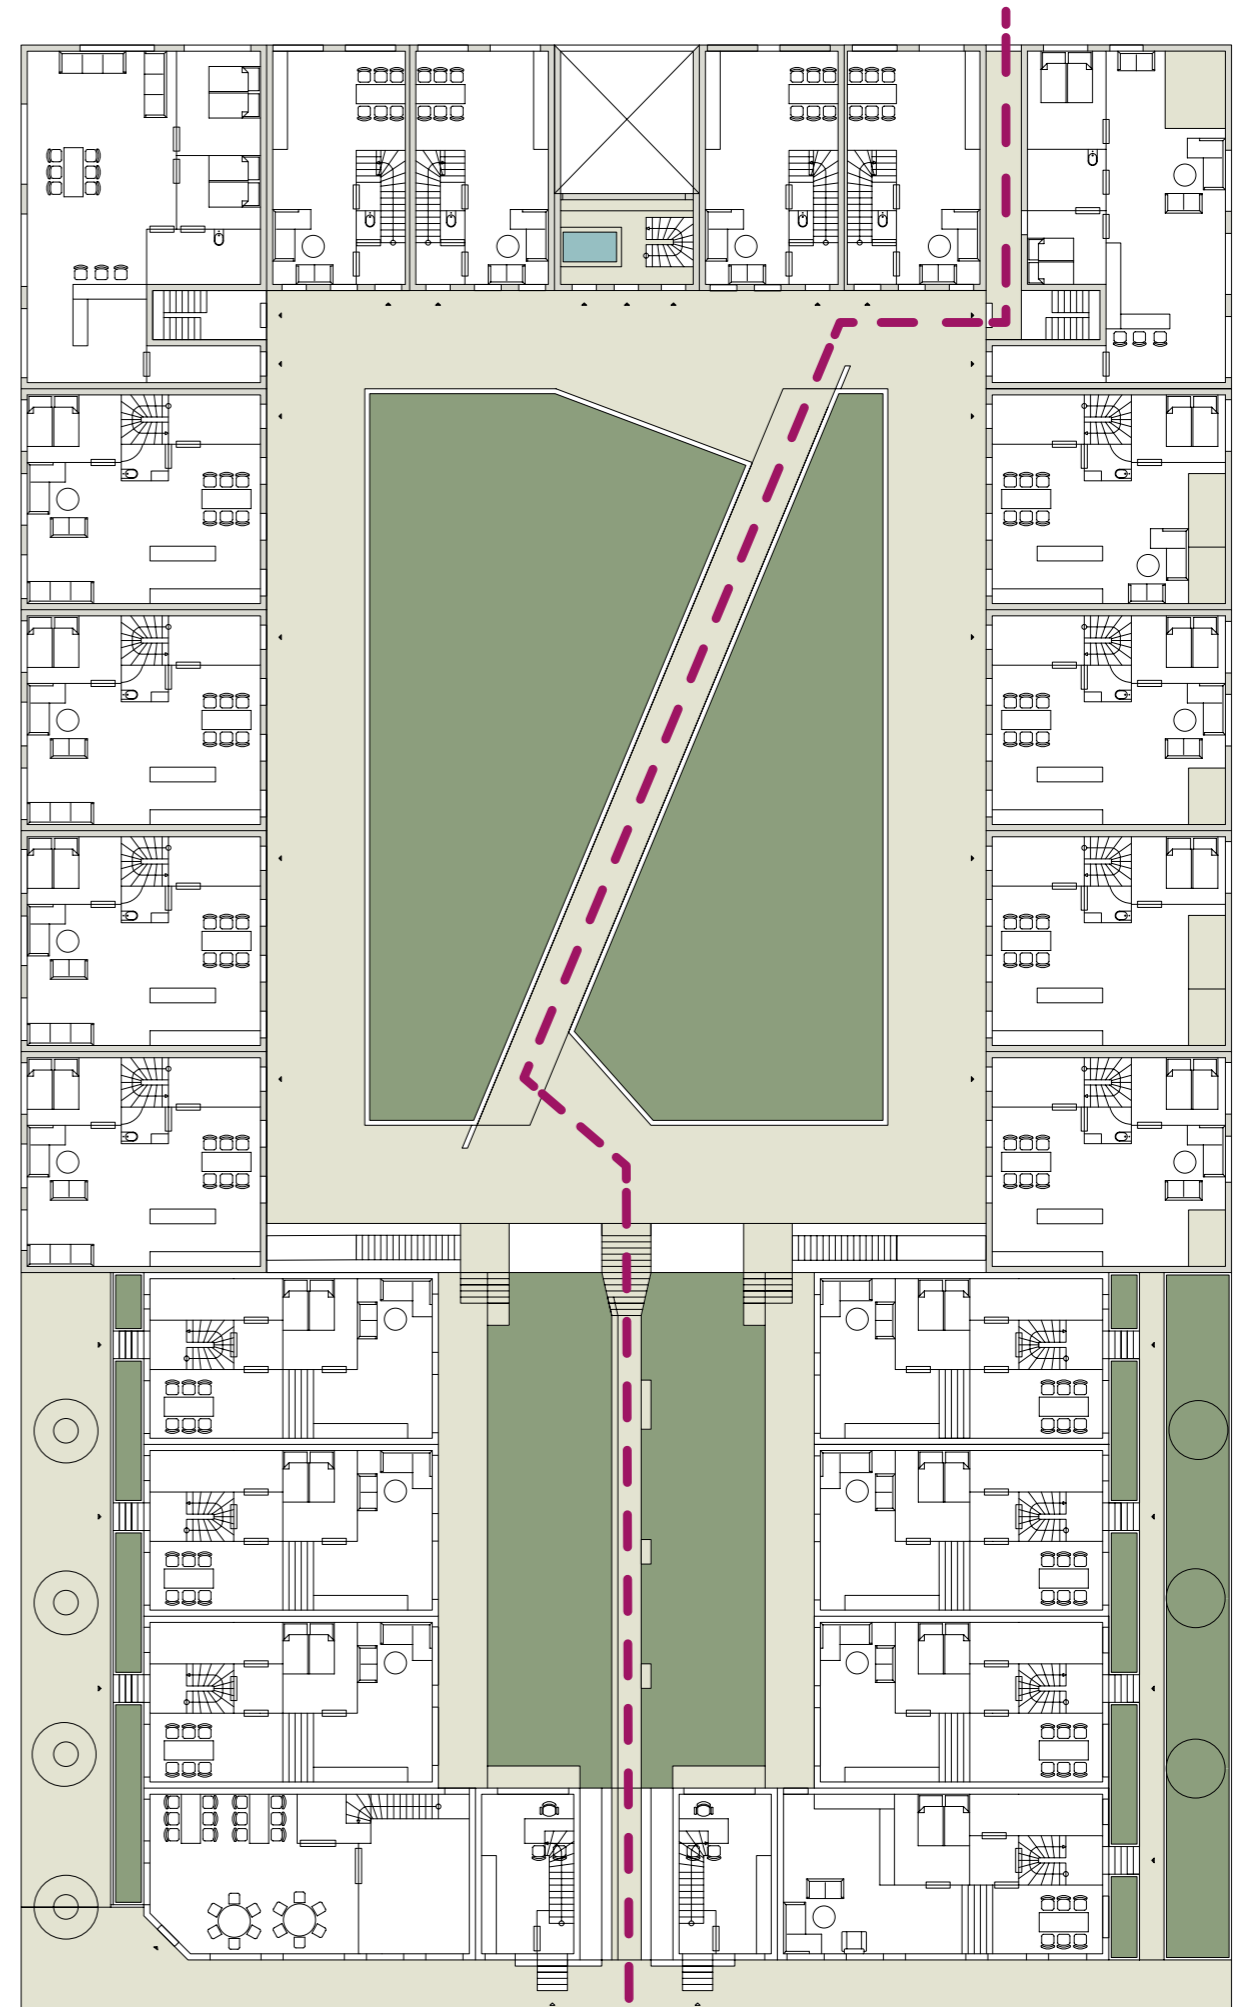




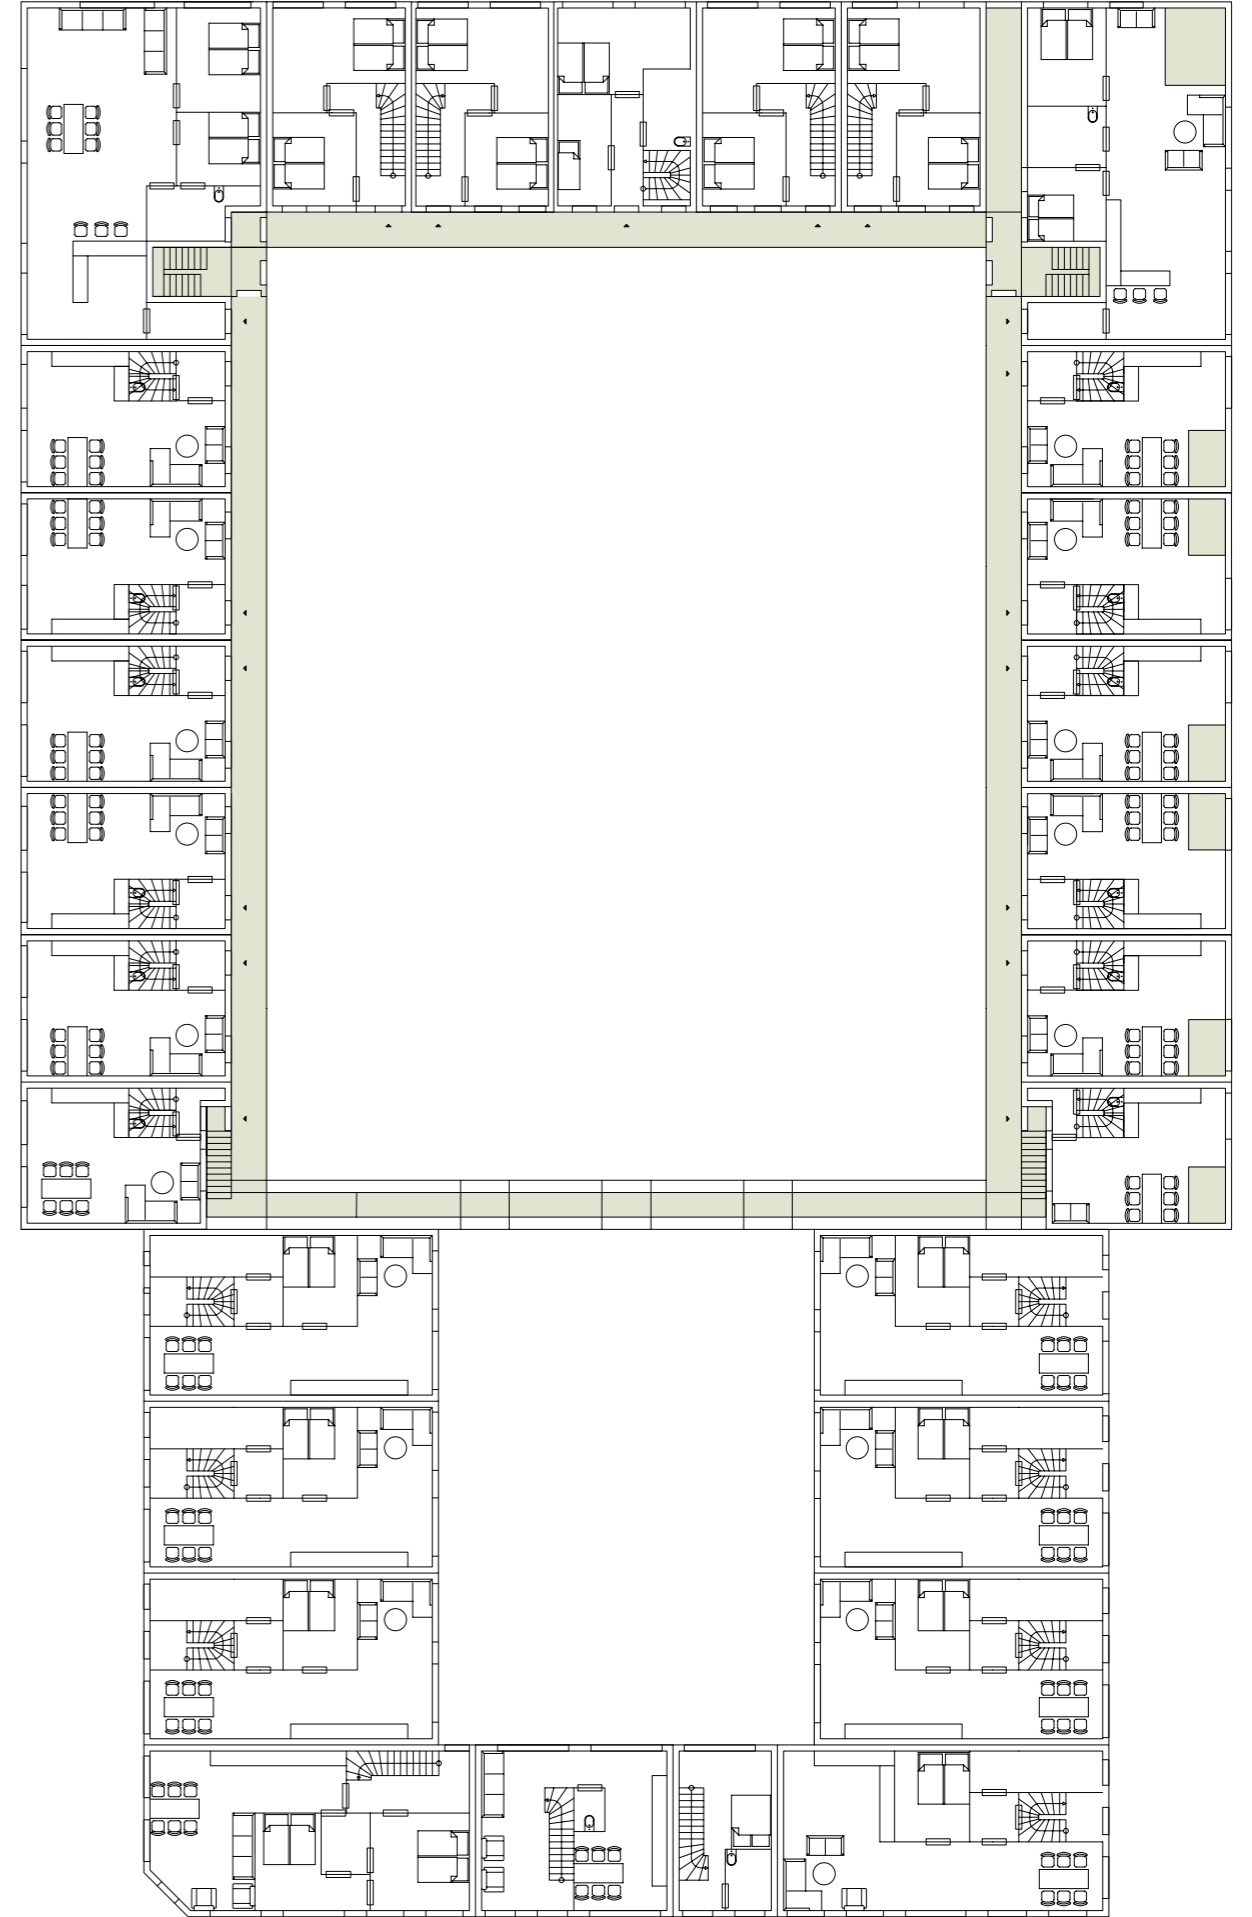




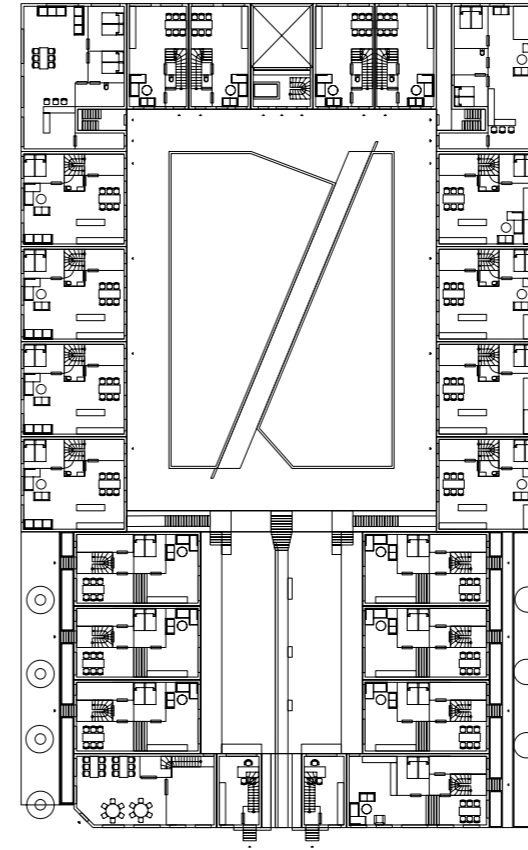


begane grond

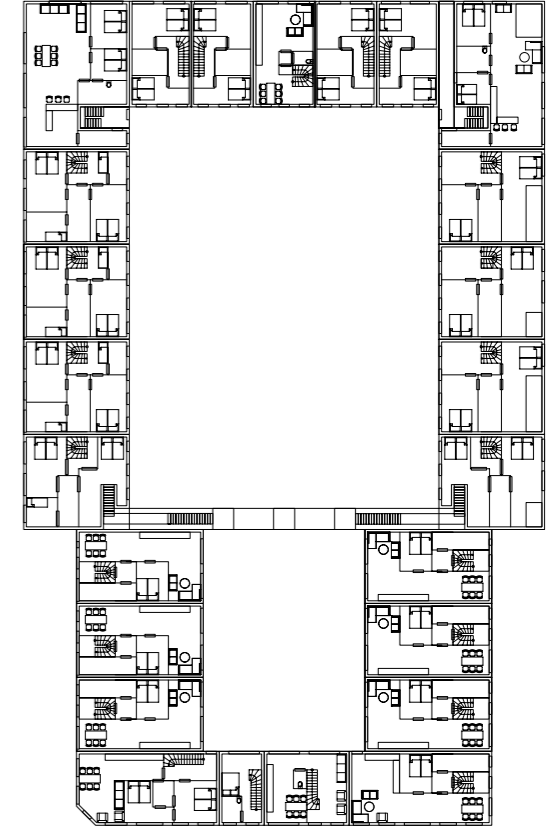


1e verdieping

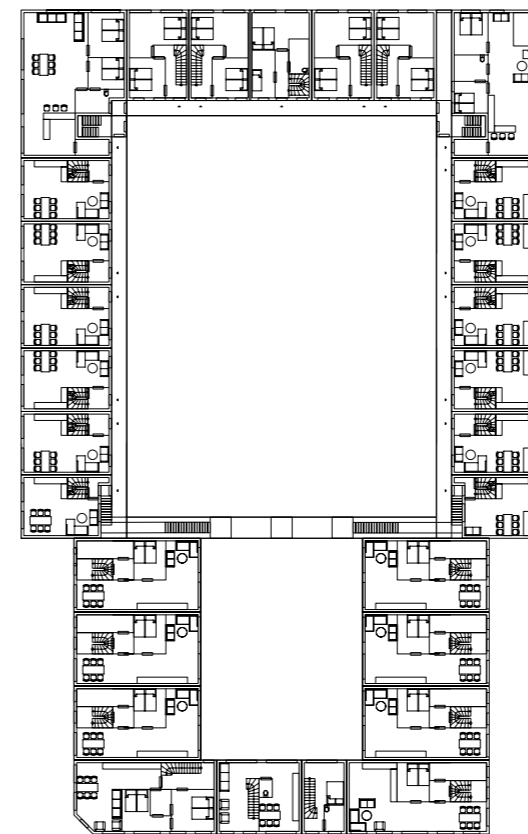


2e verdieping

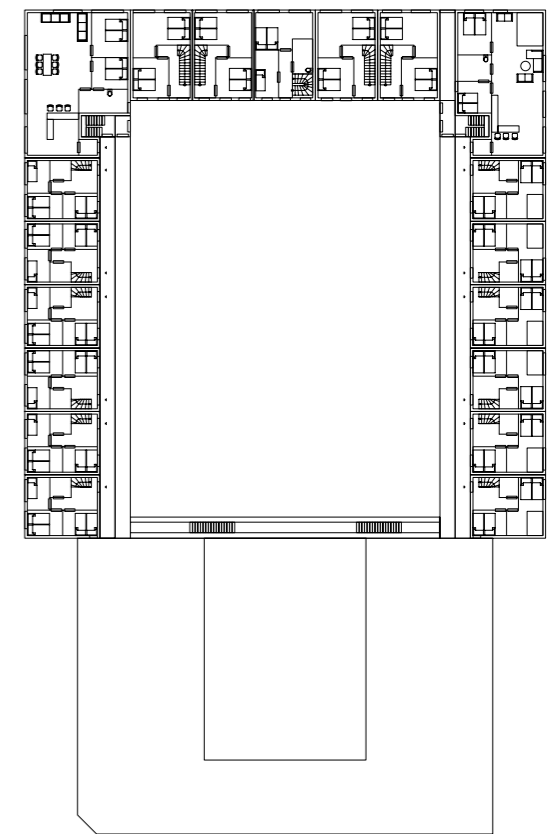


3e verdieping

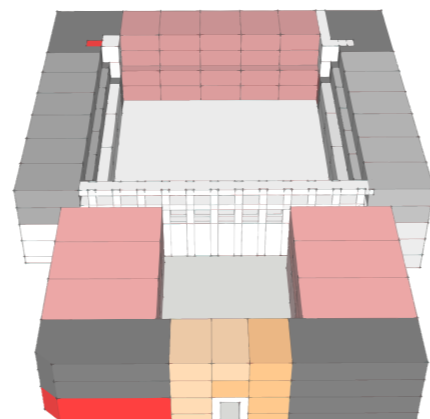




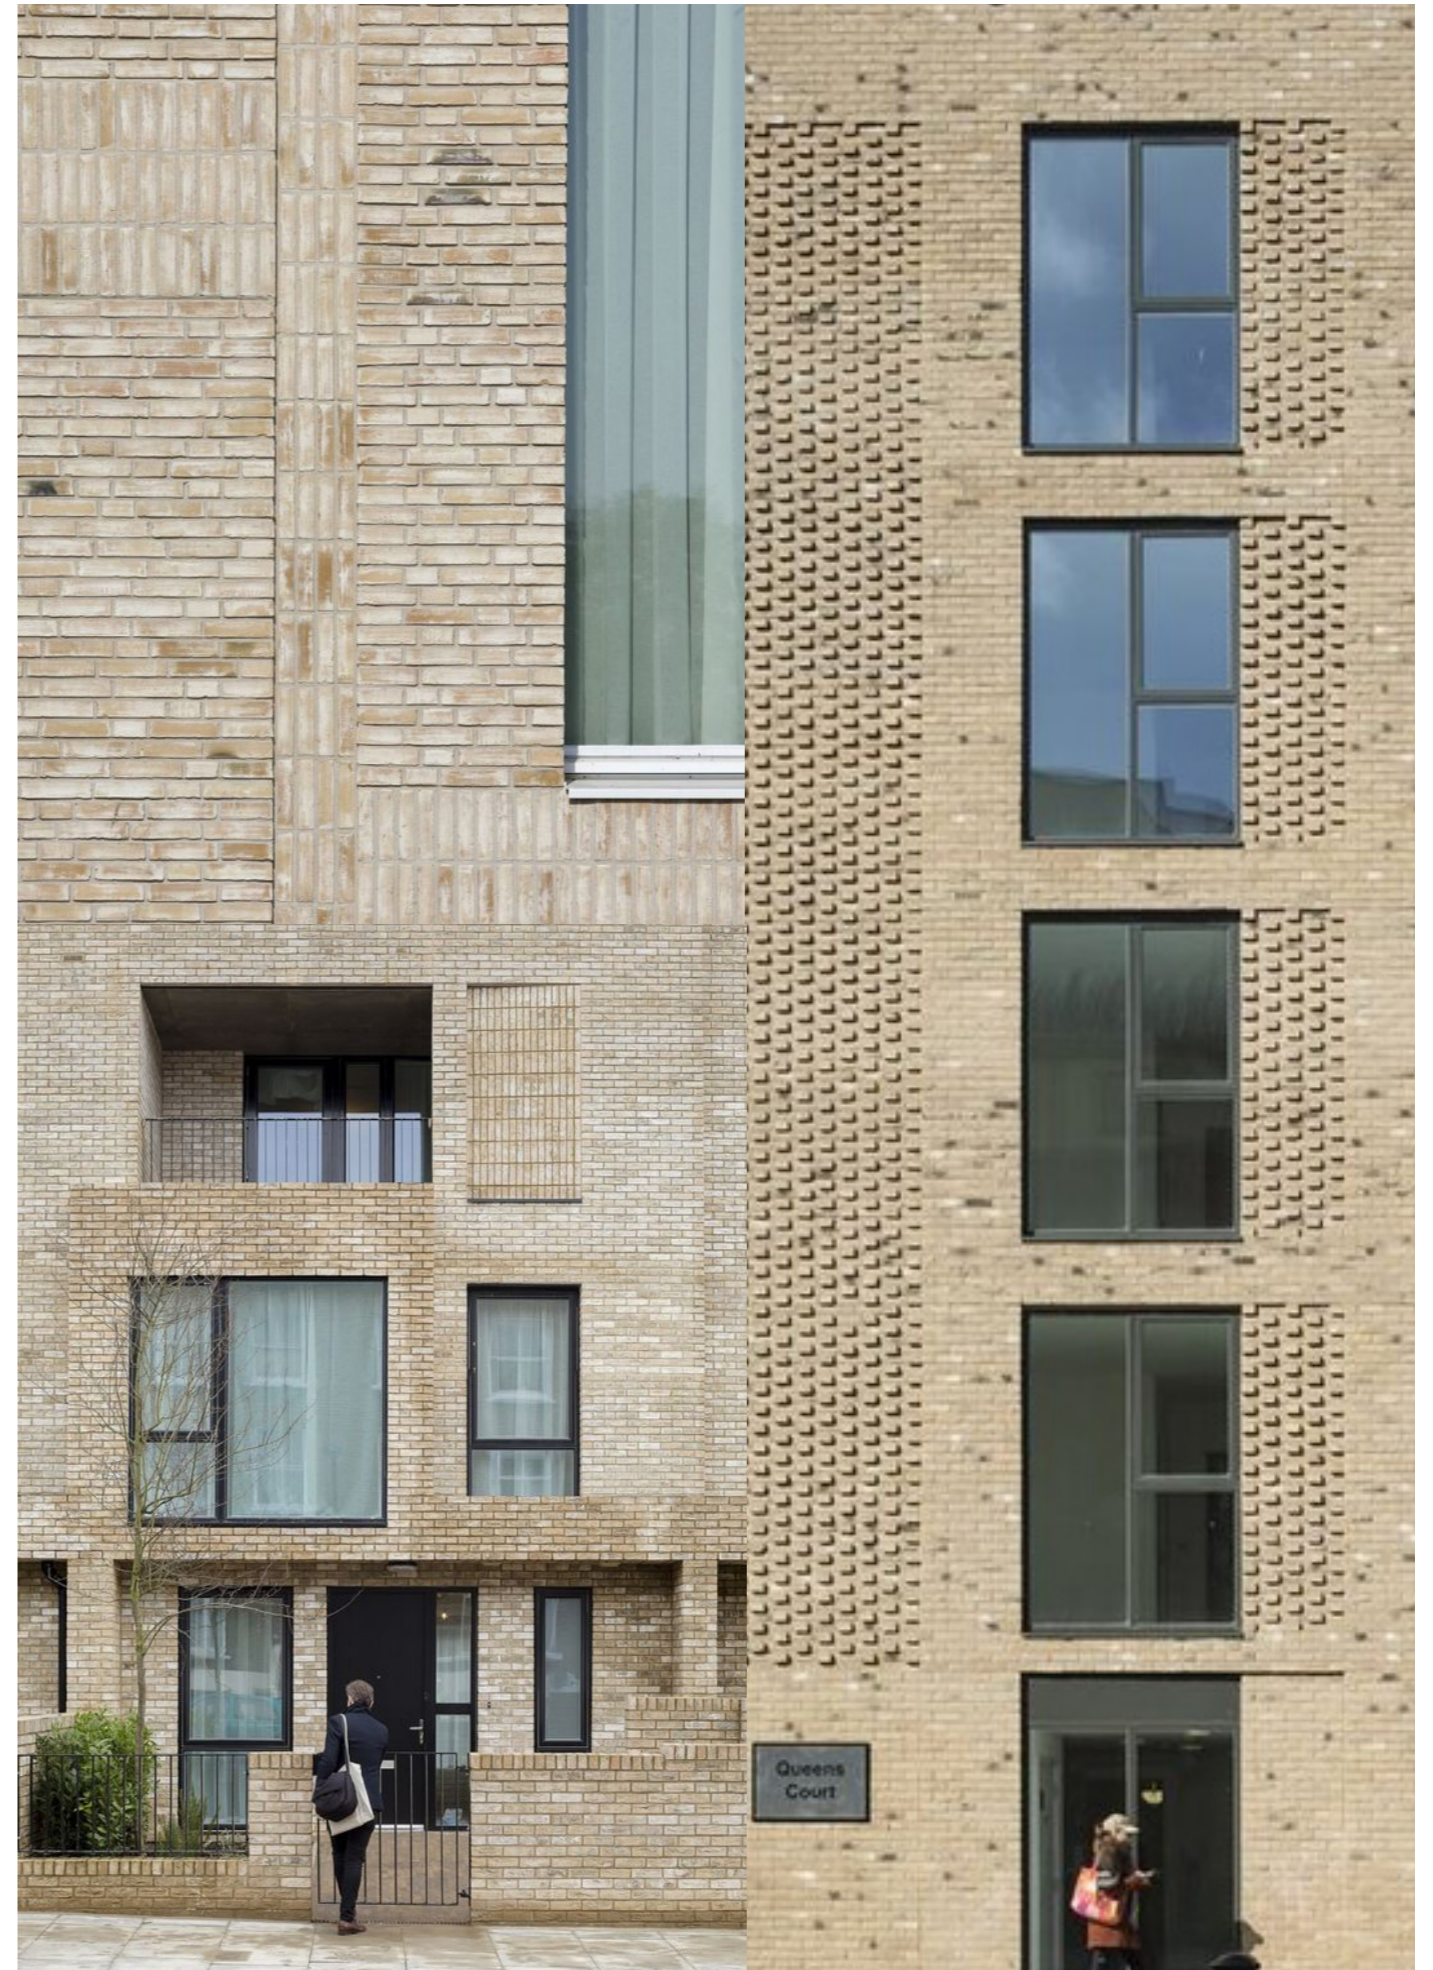




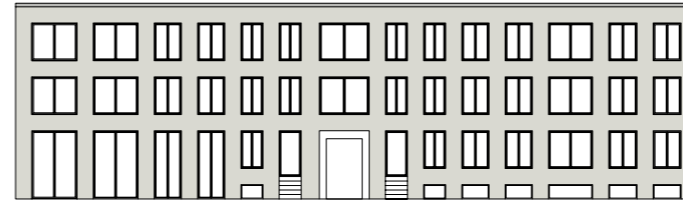


zuidgevel

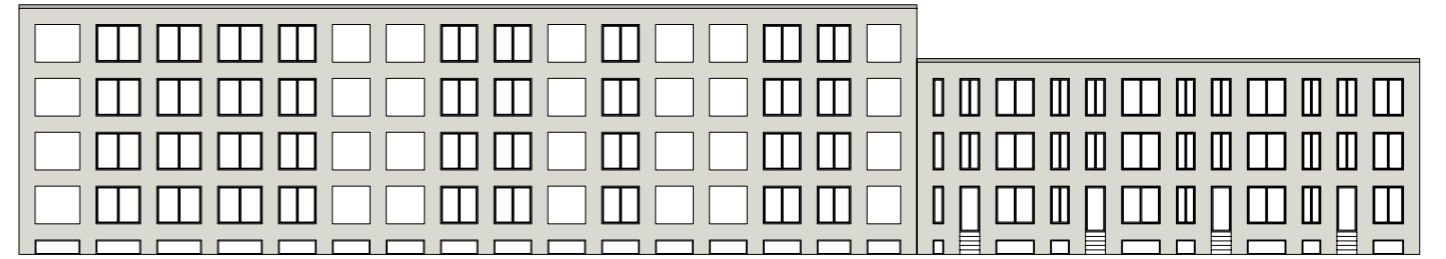


westgevel

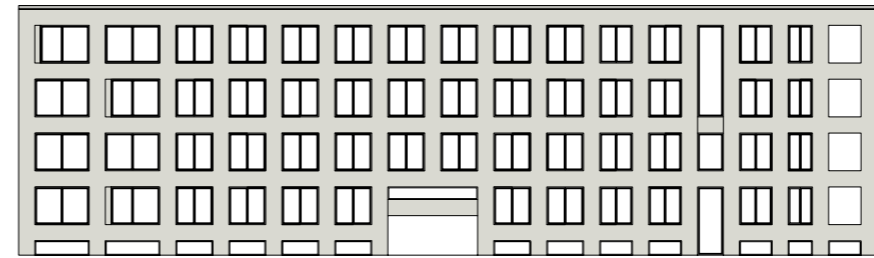

noordgevel

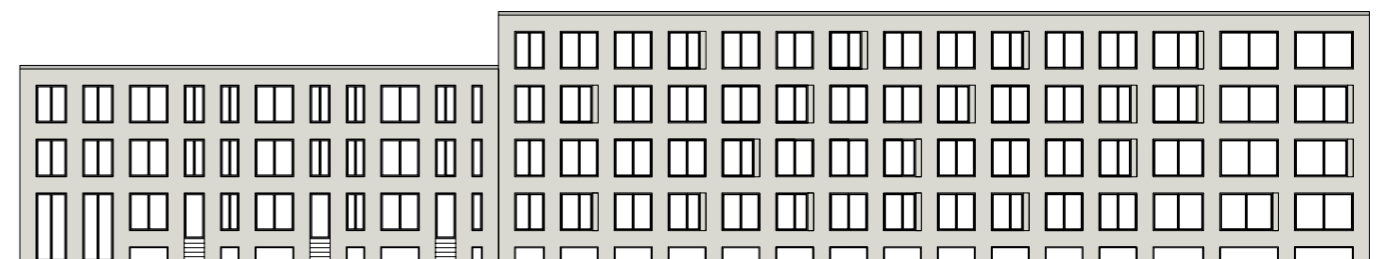

oostgevel

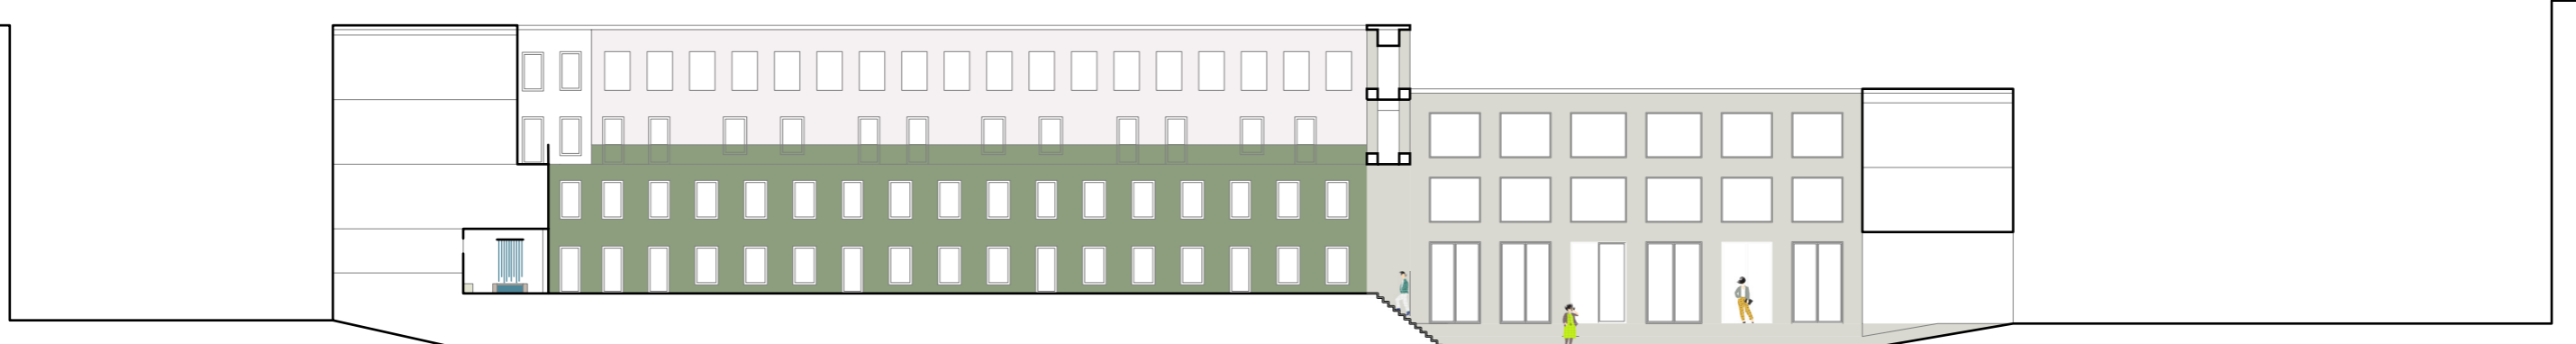

noord -zuid doorsnede hof











