
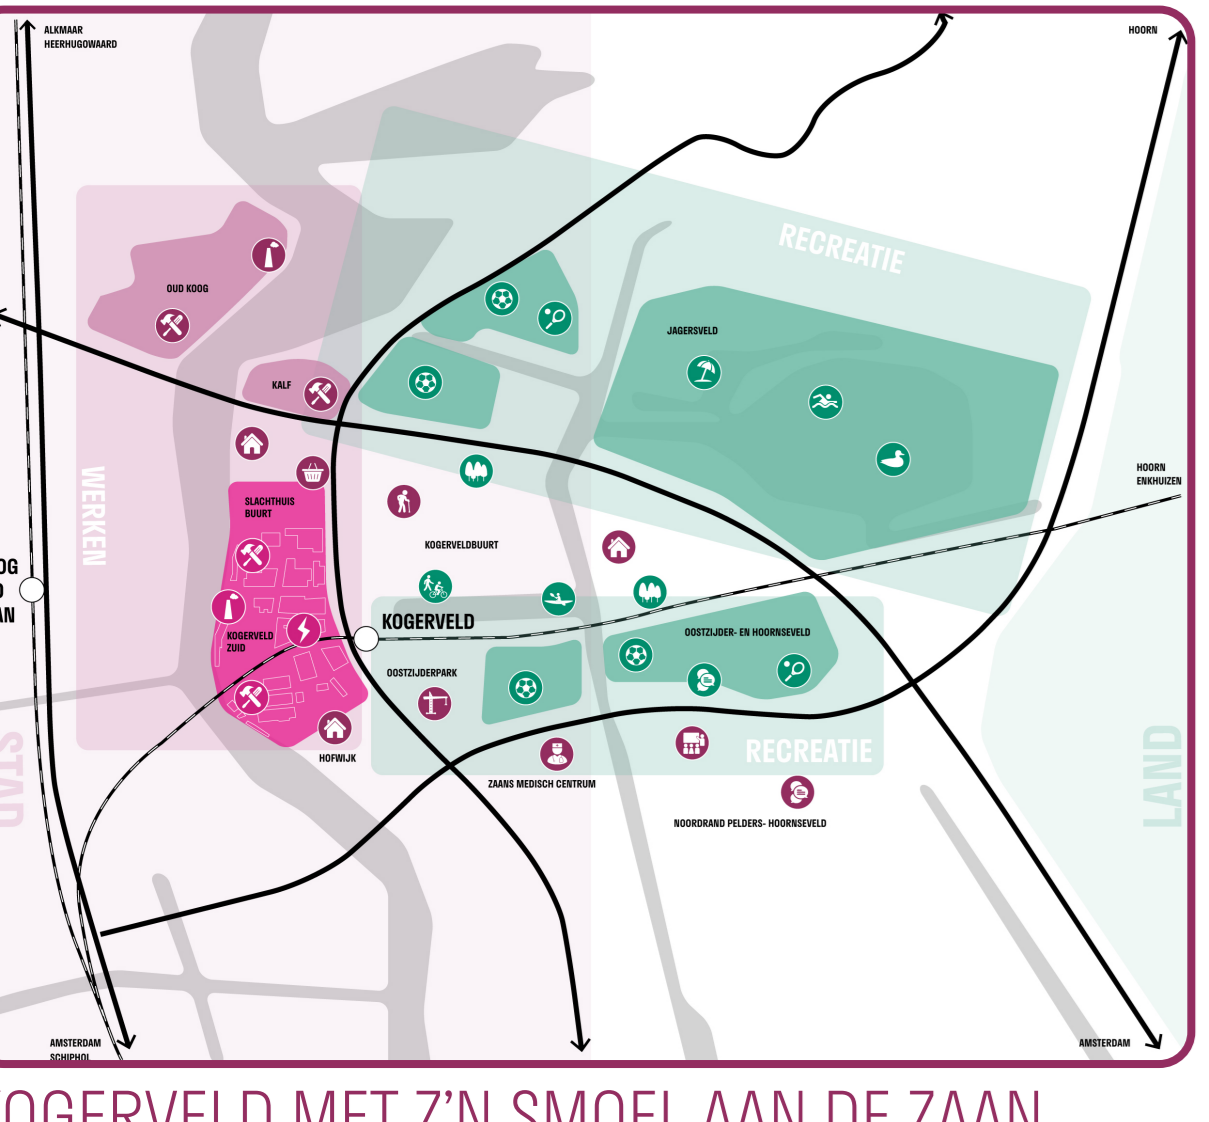


MET JE SMOEL AAN DE ZAAEN EN HET ACHTERLAND IN JE RUG

MICHELLE TAMIS - TWEDEJAARSSTUDENTE STEDENBOUW 15/12/2020
 MET JE SMOEL AAN DE ZAAEN EN HET ACHTERLAND IN JE RUG

STUDIO: INTENSE STAD ZAAENSTAD
 LOCATIE: ZAANDAM, KOGERVELD

Kogerveld, een unieke locatie op de rand van enerzijds de stedelijke as en anderzijds het recreatieve achterland van Zaandam. Hier kun je letterlijk wonen met je smoel aan de Zaan en het achterland in je rug. Kogerveld fungeert als een nieuwe belangrijke schakel tussen het achterland en de Stedelijke Zaan, door deze opnieuw fysiek te verbinden dankzij verlenging van de watergang met een doorvoerbare uitwateringssluis, net zoals vroeger. Deze ingreep staat centraal als de nieuwe hoofdlijn in het plan, waaraan verschillende functies worden opgehangen. De parkachtige structuur vanuit het recreatieve achterland wordt doorgetrokken met langzaamverkeeroverbindingen tot aan de Zaan, waarin wordt gerecreëerd. Rondom deze schakel wordt een nieuw woonwerkmilieu met een intieme stagenstructuur gecreëerd, welke uitstekend bereikbaar is dankzij de opwaardering van station Kogerveld tot een HOV-knooppunt. Vanuit hier zijn er verbindingen mogelijk via de verschillende Buurthubs - waar men de auto kan parkeren en vervolgens overstapt op de fiets - zowel richting de nieuwe watertaxi-halte of juist verder het recreatieve achterland in.

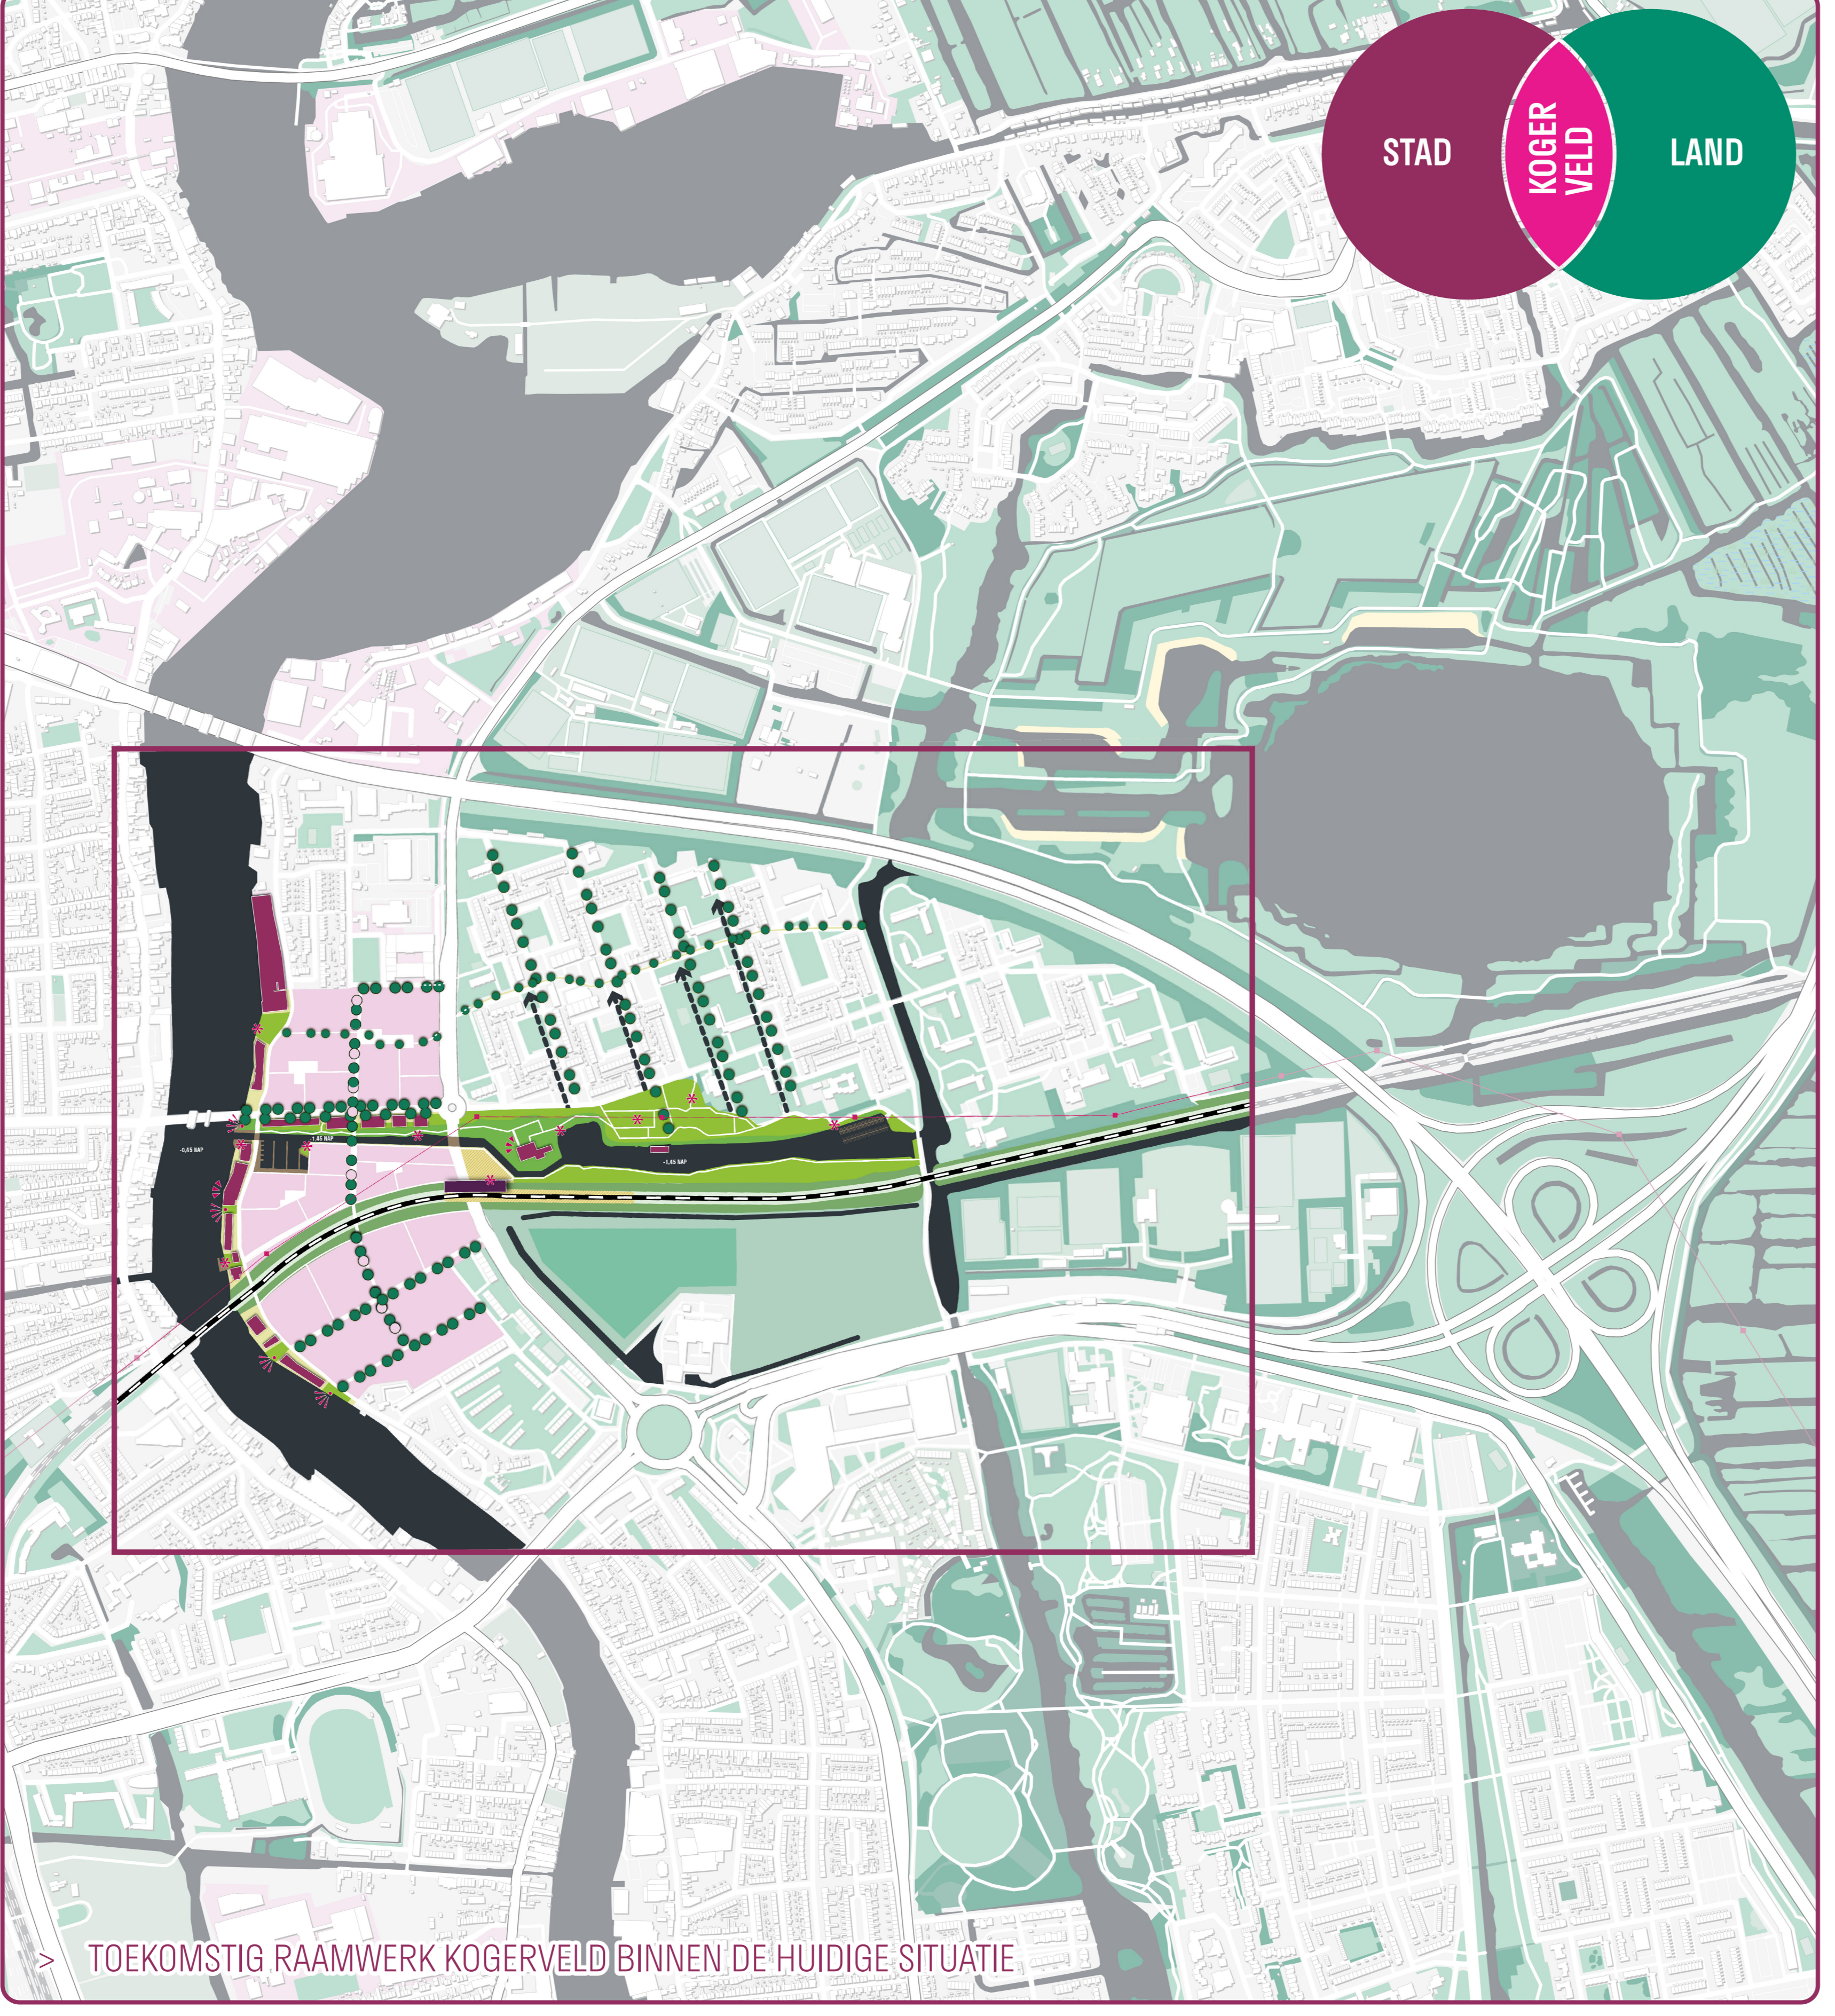

KOGERVELD MET Z'N SMOEL AAN DE ZAAEN.



HERSTELT DE HISTORISCHE WATERVERBINDING



VAN TWEE GESCHIEDEN WERELDEN NAAR...




EEN VERBINDING TUSSEN STAD EN LAND




VAN EEN GEPRIVATISEERDE OEVER NAAR...



EEN LEVENDIGE OEVER / HAVEN

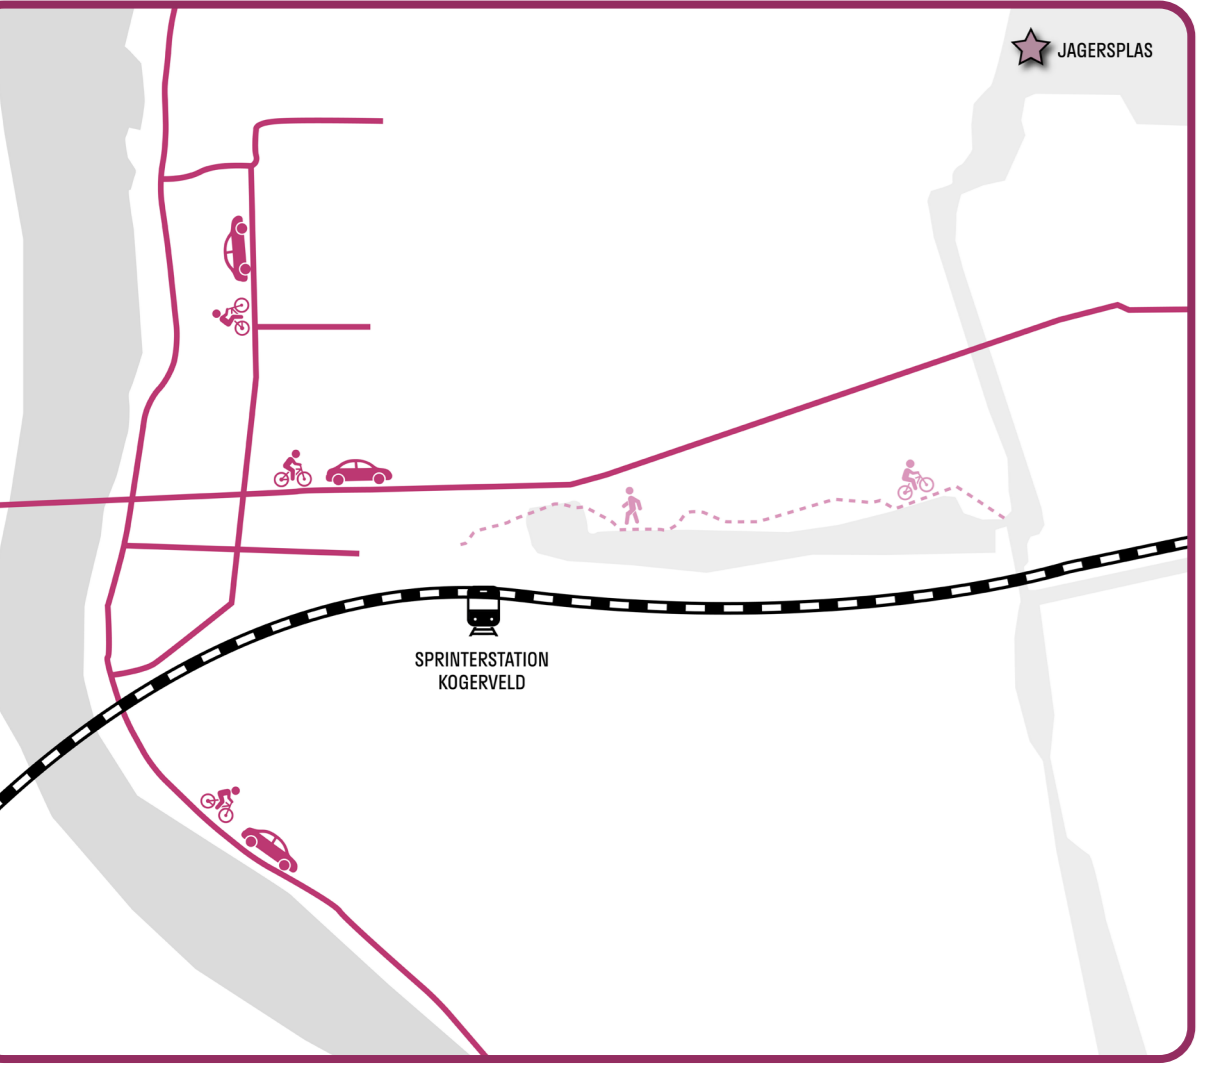


VAN HET VERBORGEN LANDSCHAP NAAR...

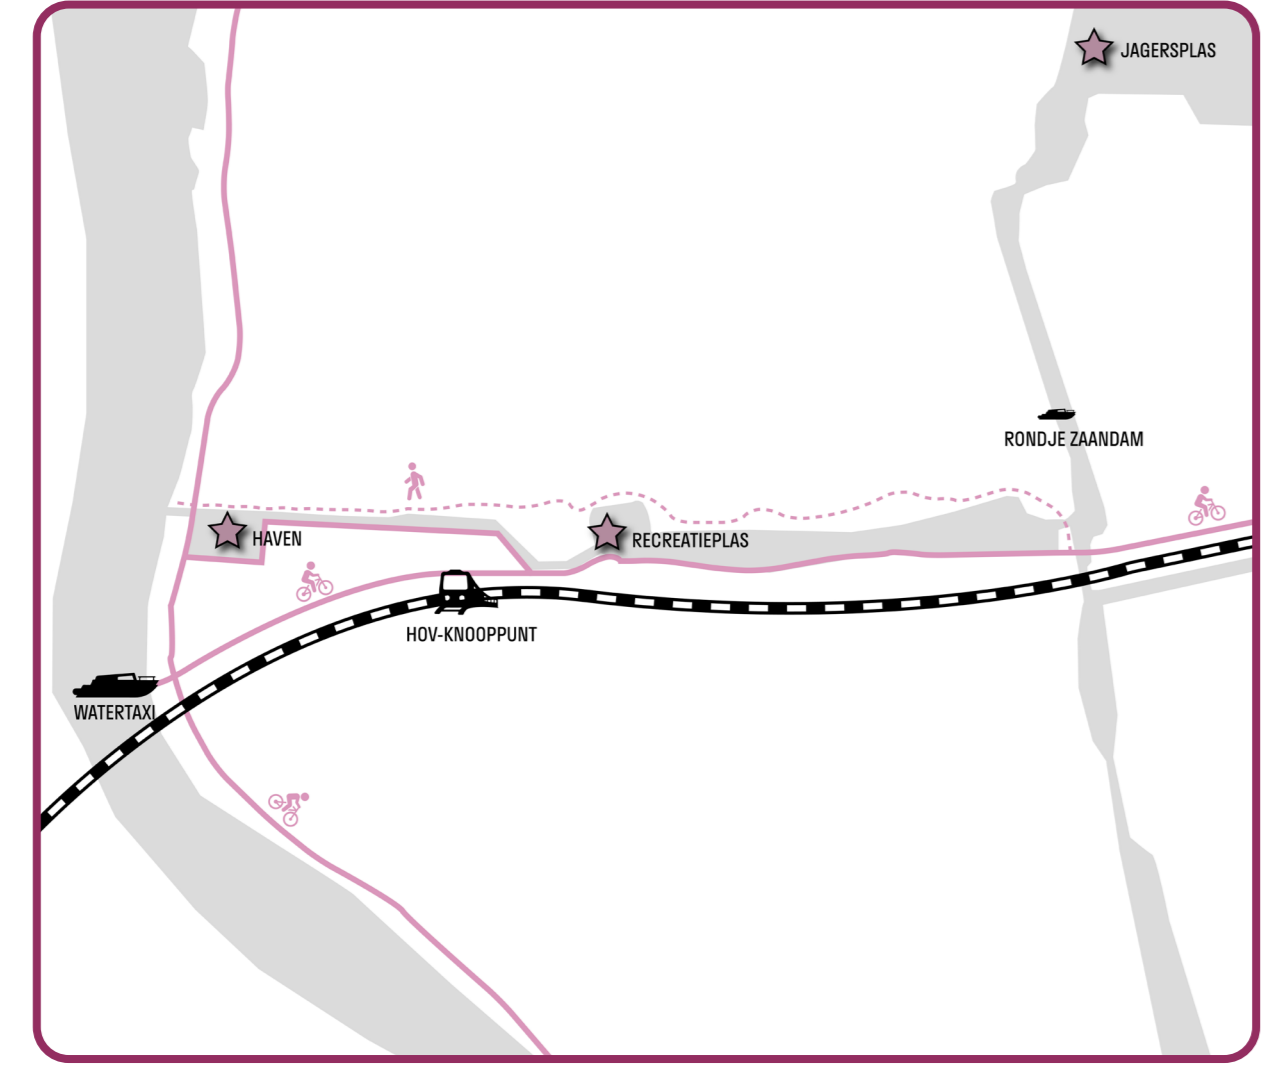


EEN NIEUW PERSPECTIEF OP HET LANDSCHAP




VAN GROTE INVLOED VAN DE AUTO NAAR...

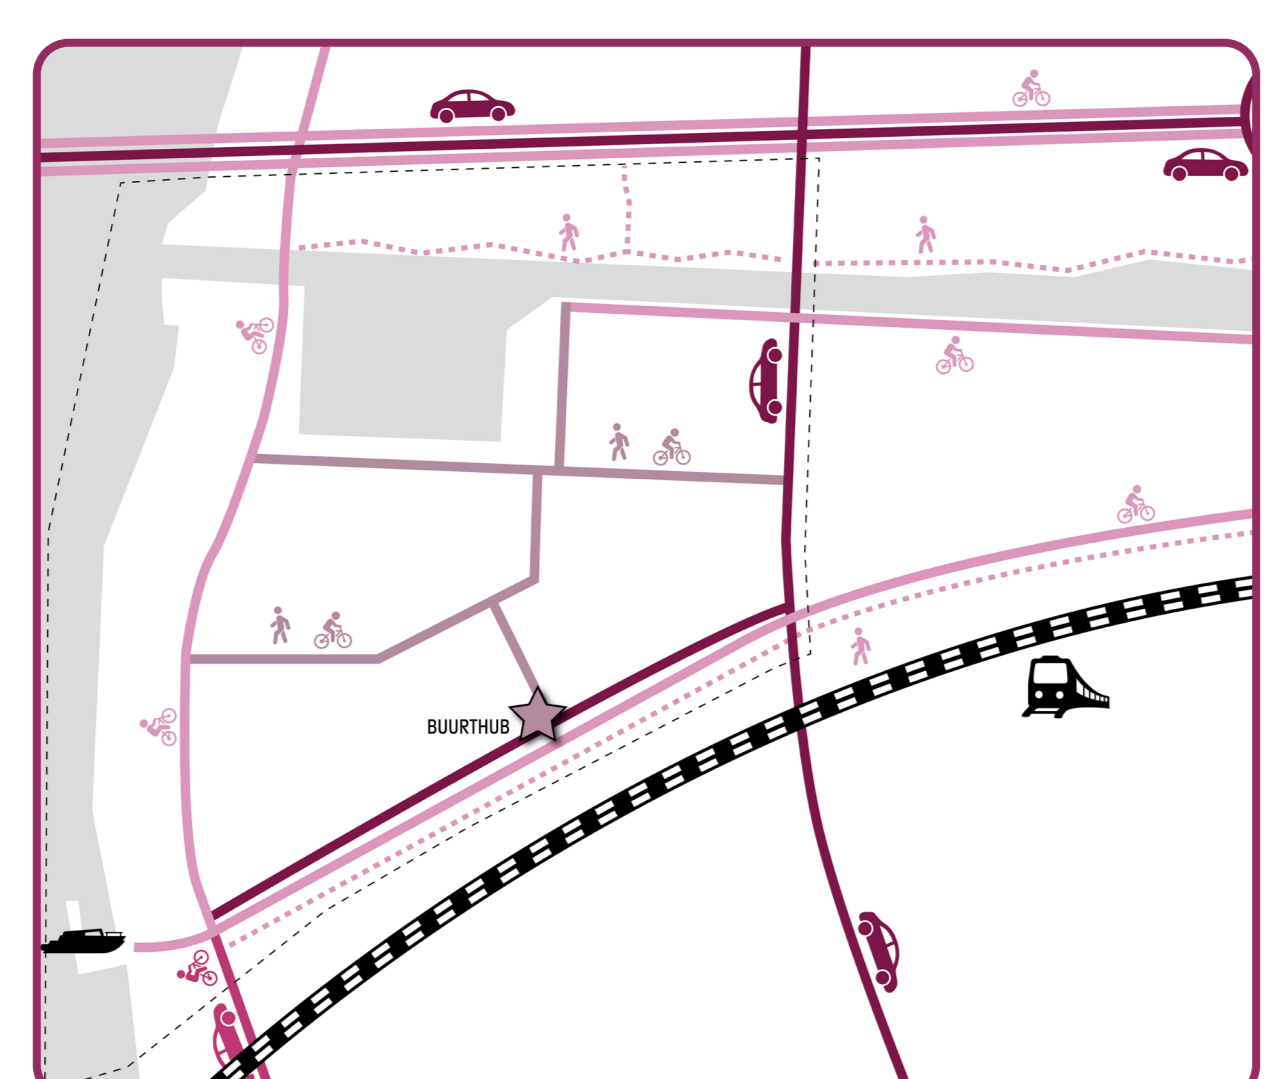

BEREIKBAAR PER OV / LANGZAAMVERKEER

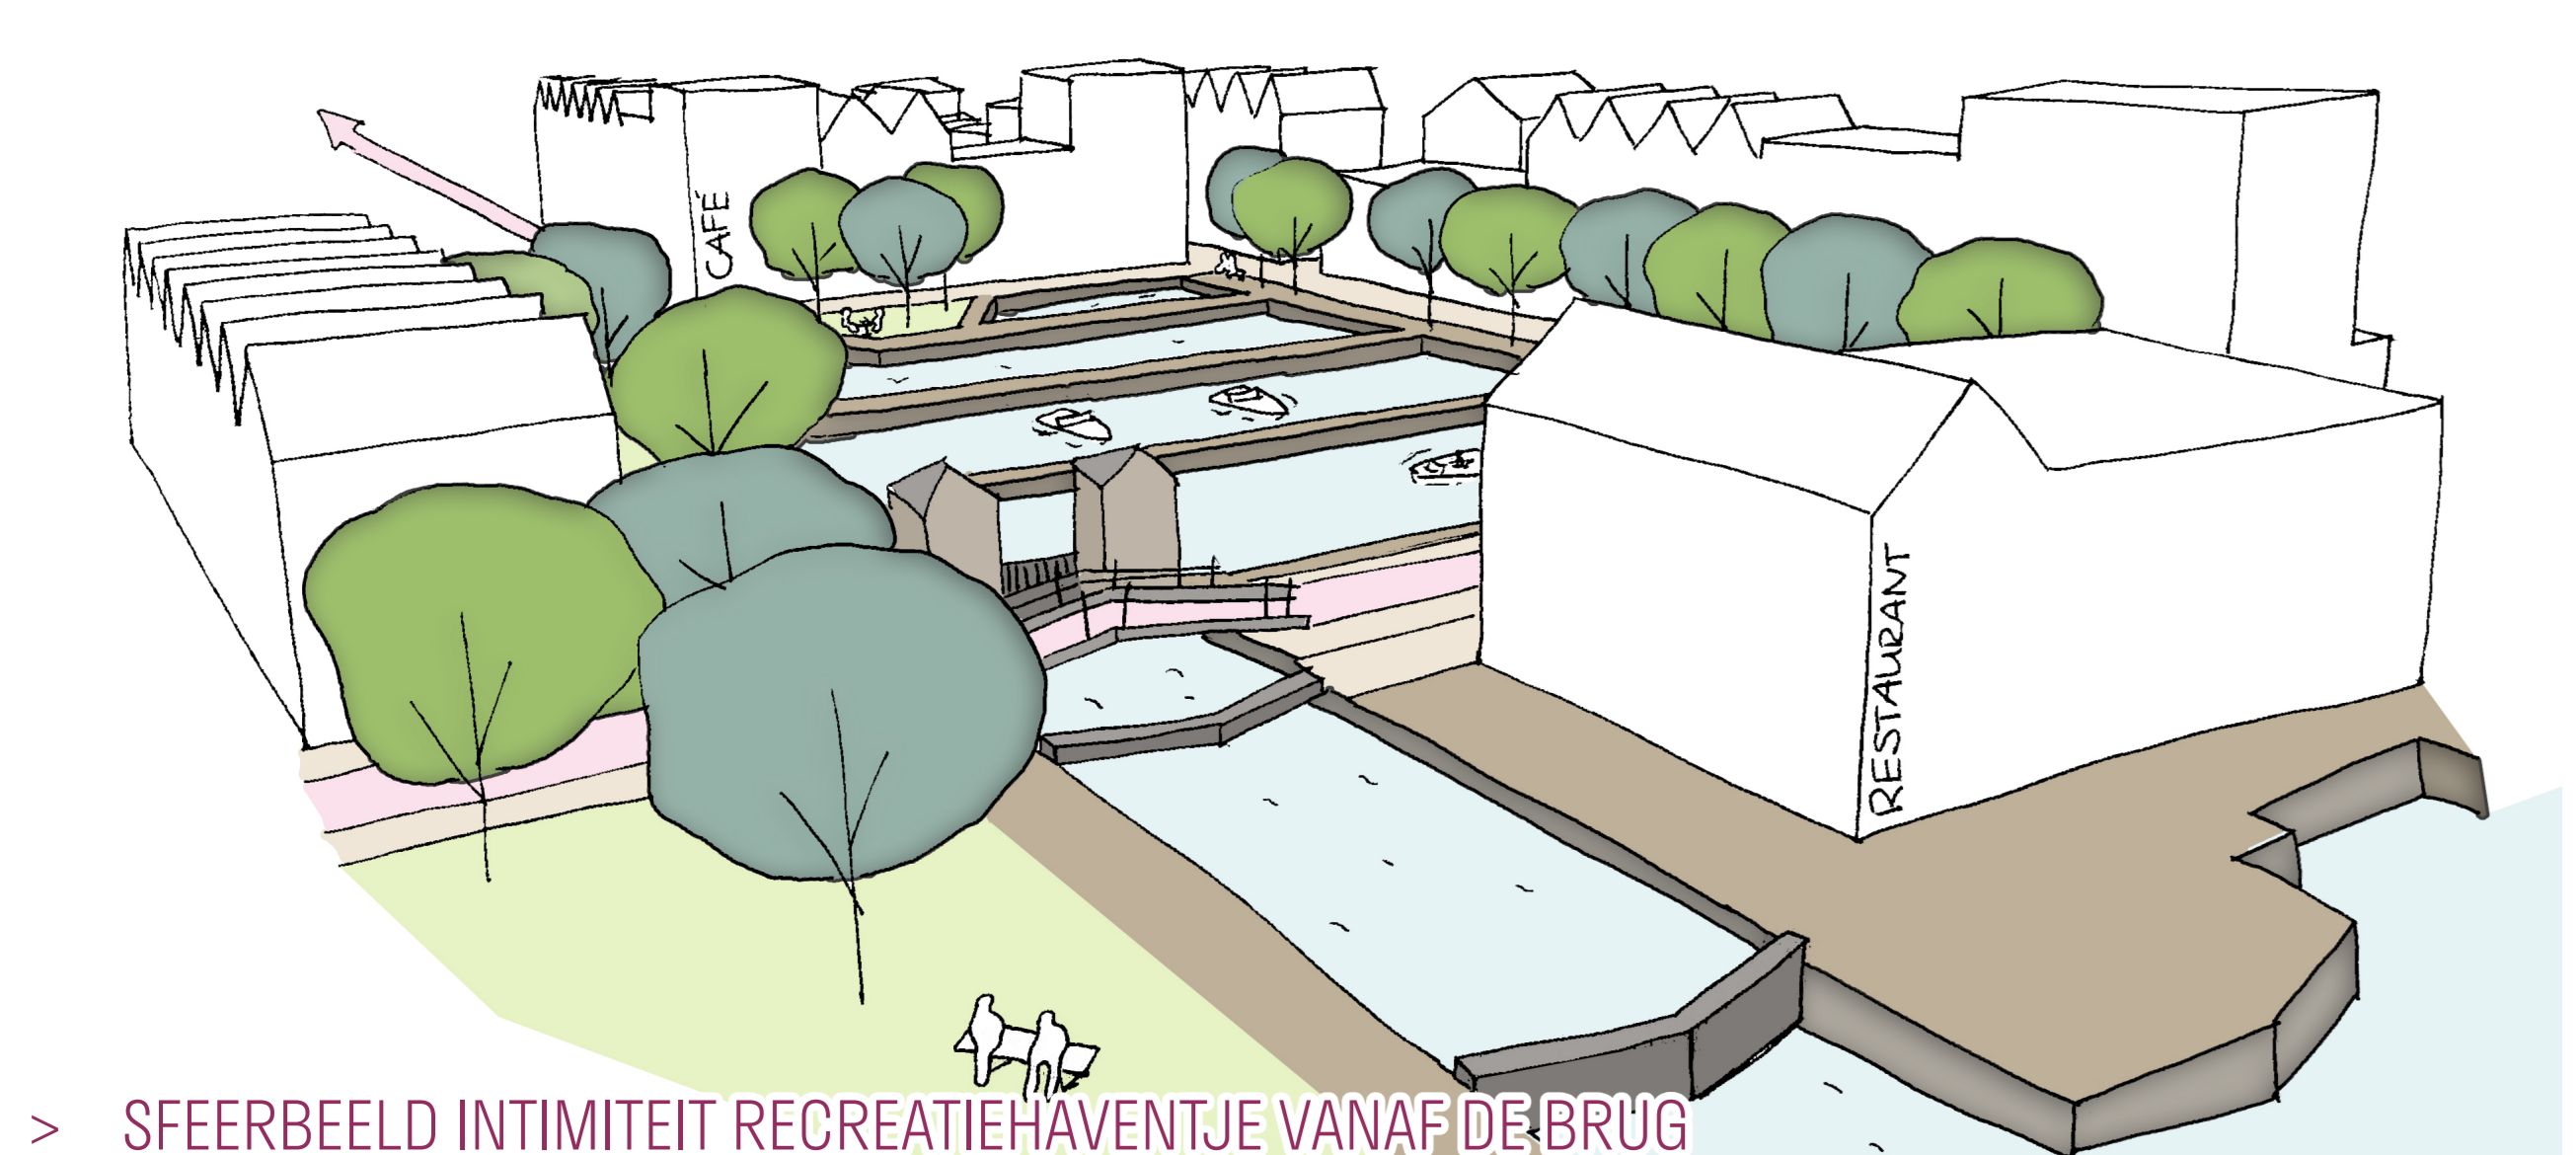

> SFEERBEELD INTIMITEIT RECREATIEHAVENTJE VANAF DE BRUG

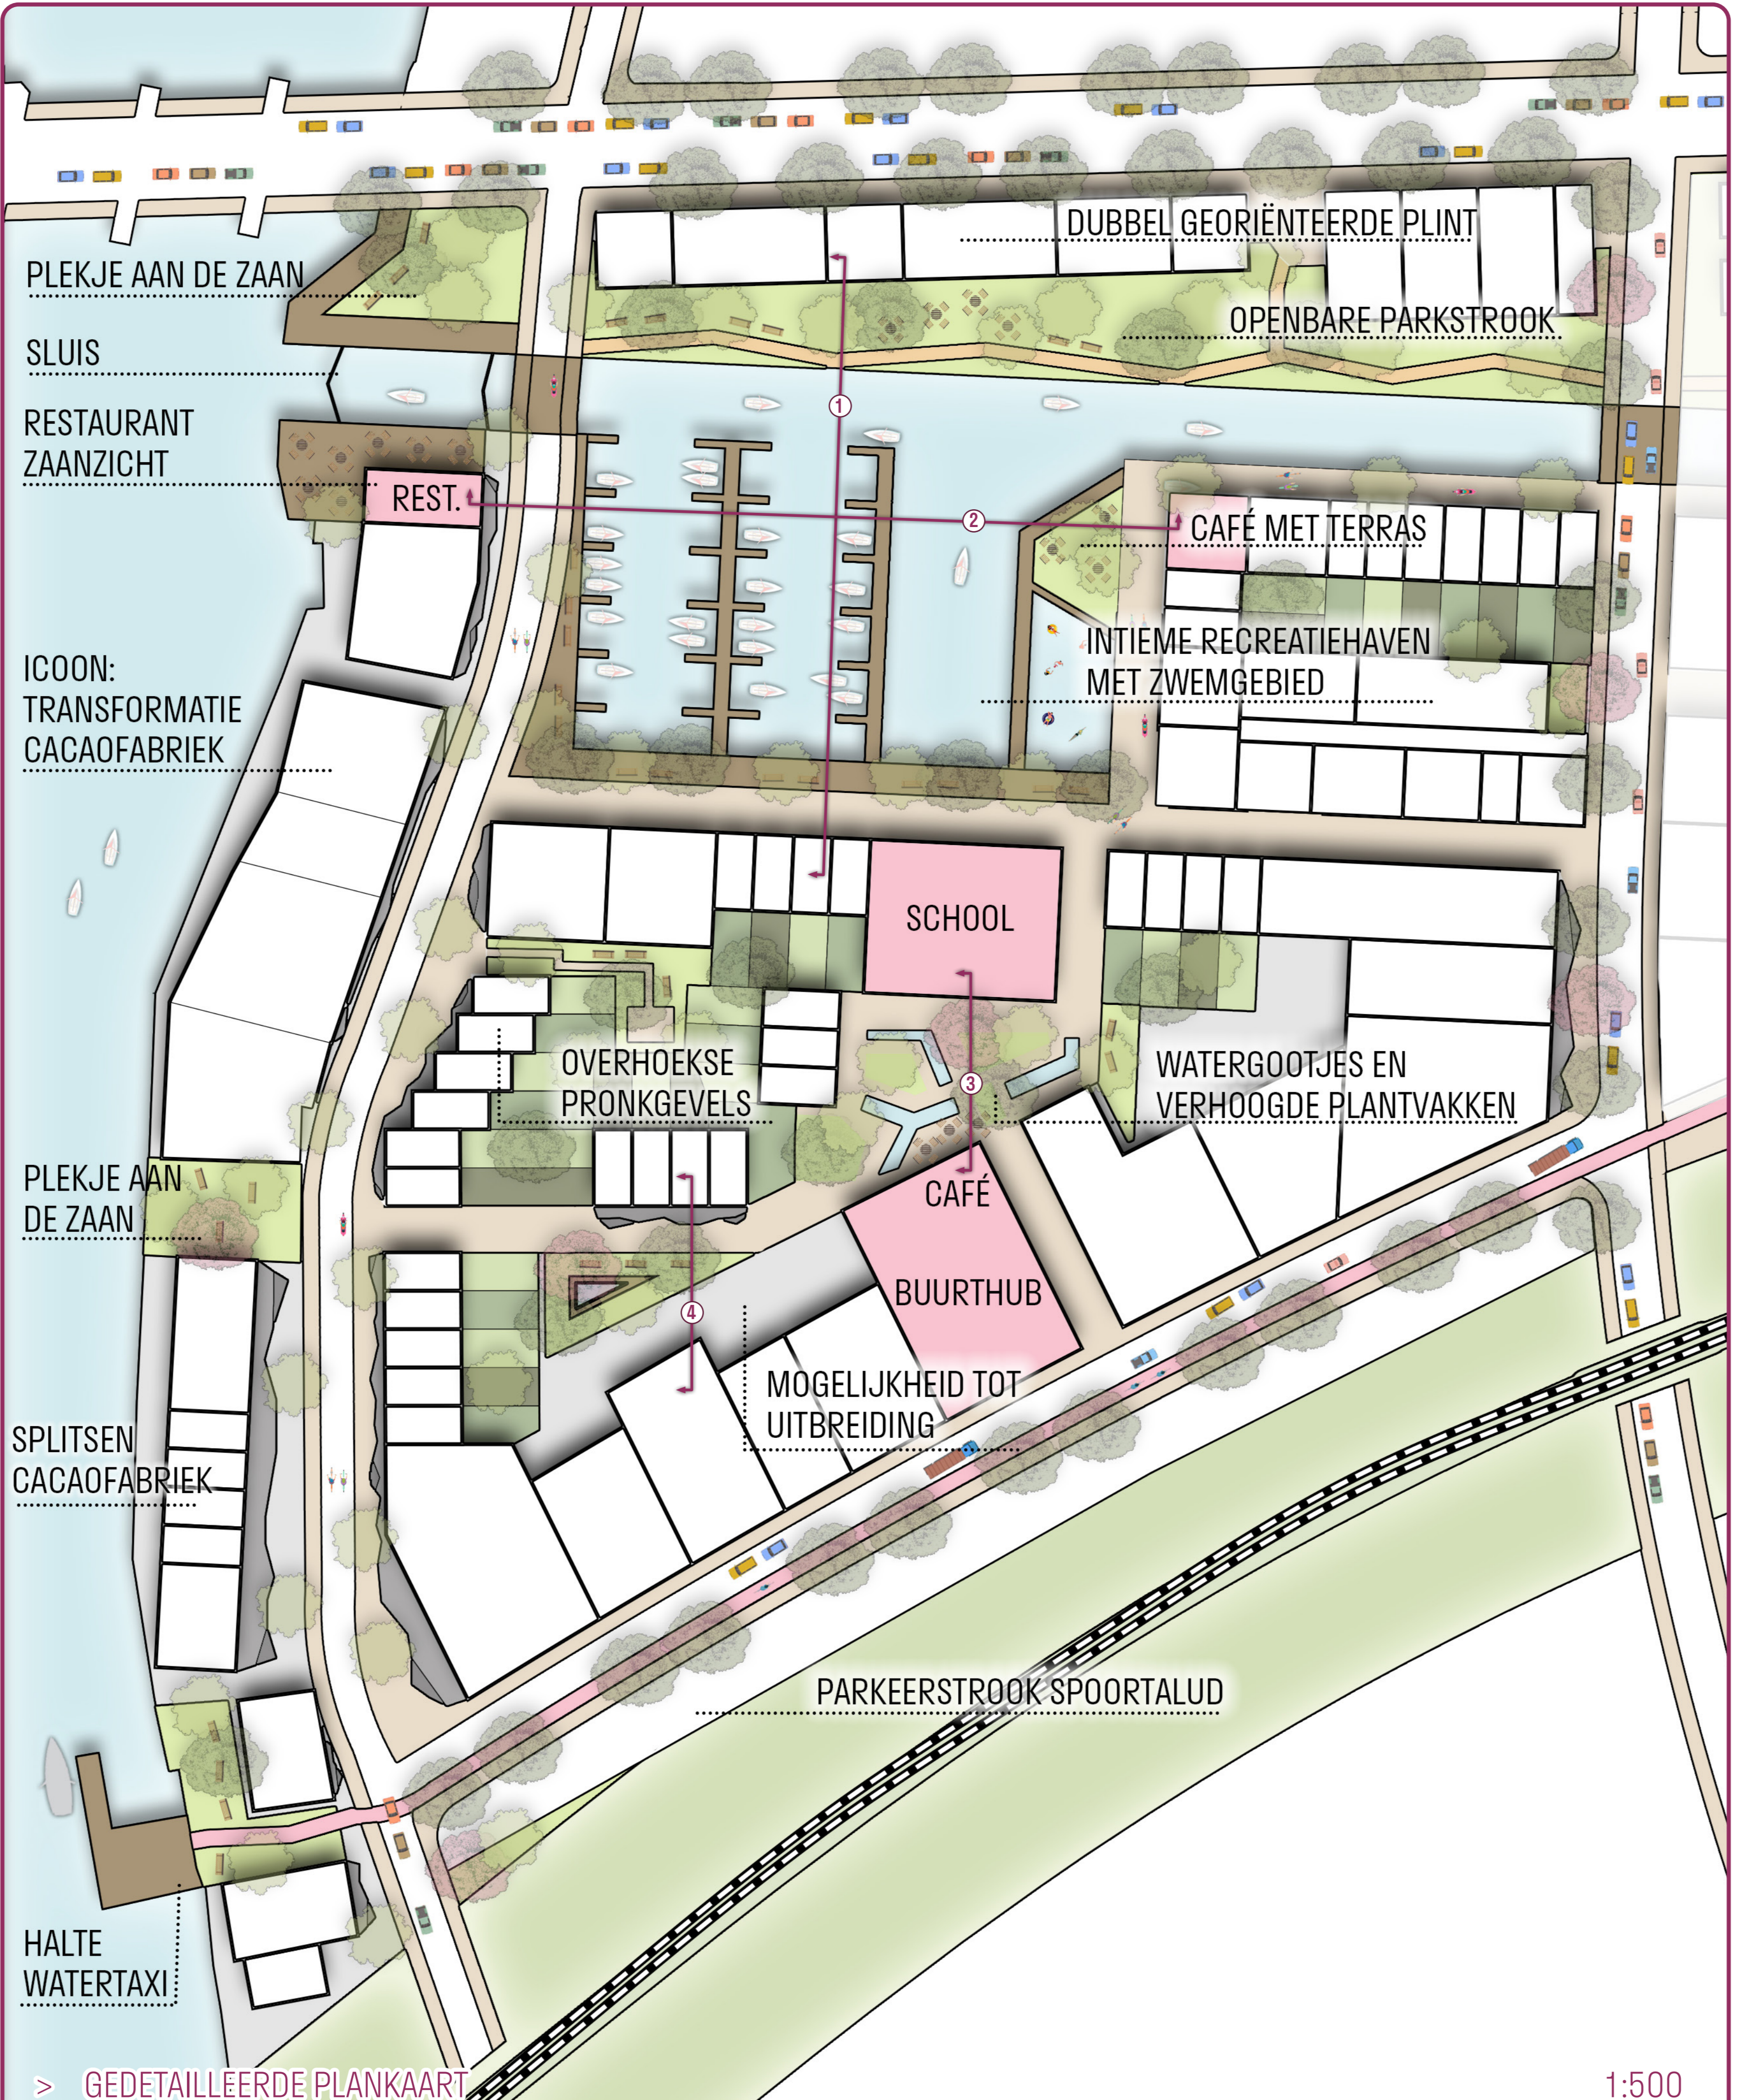

OPGETILDE GEZINSWONING



BEBOS



ZAAENSE BEBOS



TRANSFORMATIE FABRIEK



WERKPLAATSEN MET APP



BORDES






WATERGOOTJES



SLUIS

> REFERENTIEBEELDEN EN EXPLODED VIEW: RAAMWERK, GEDETAILEERDE UITWERKINGEN VERKAVELING, PROGRAMMA EN BELEVING

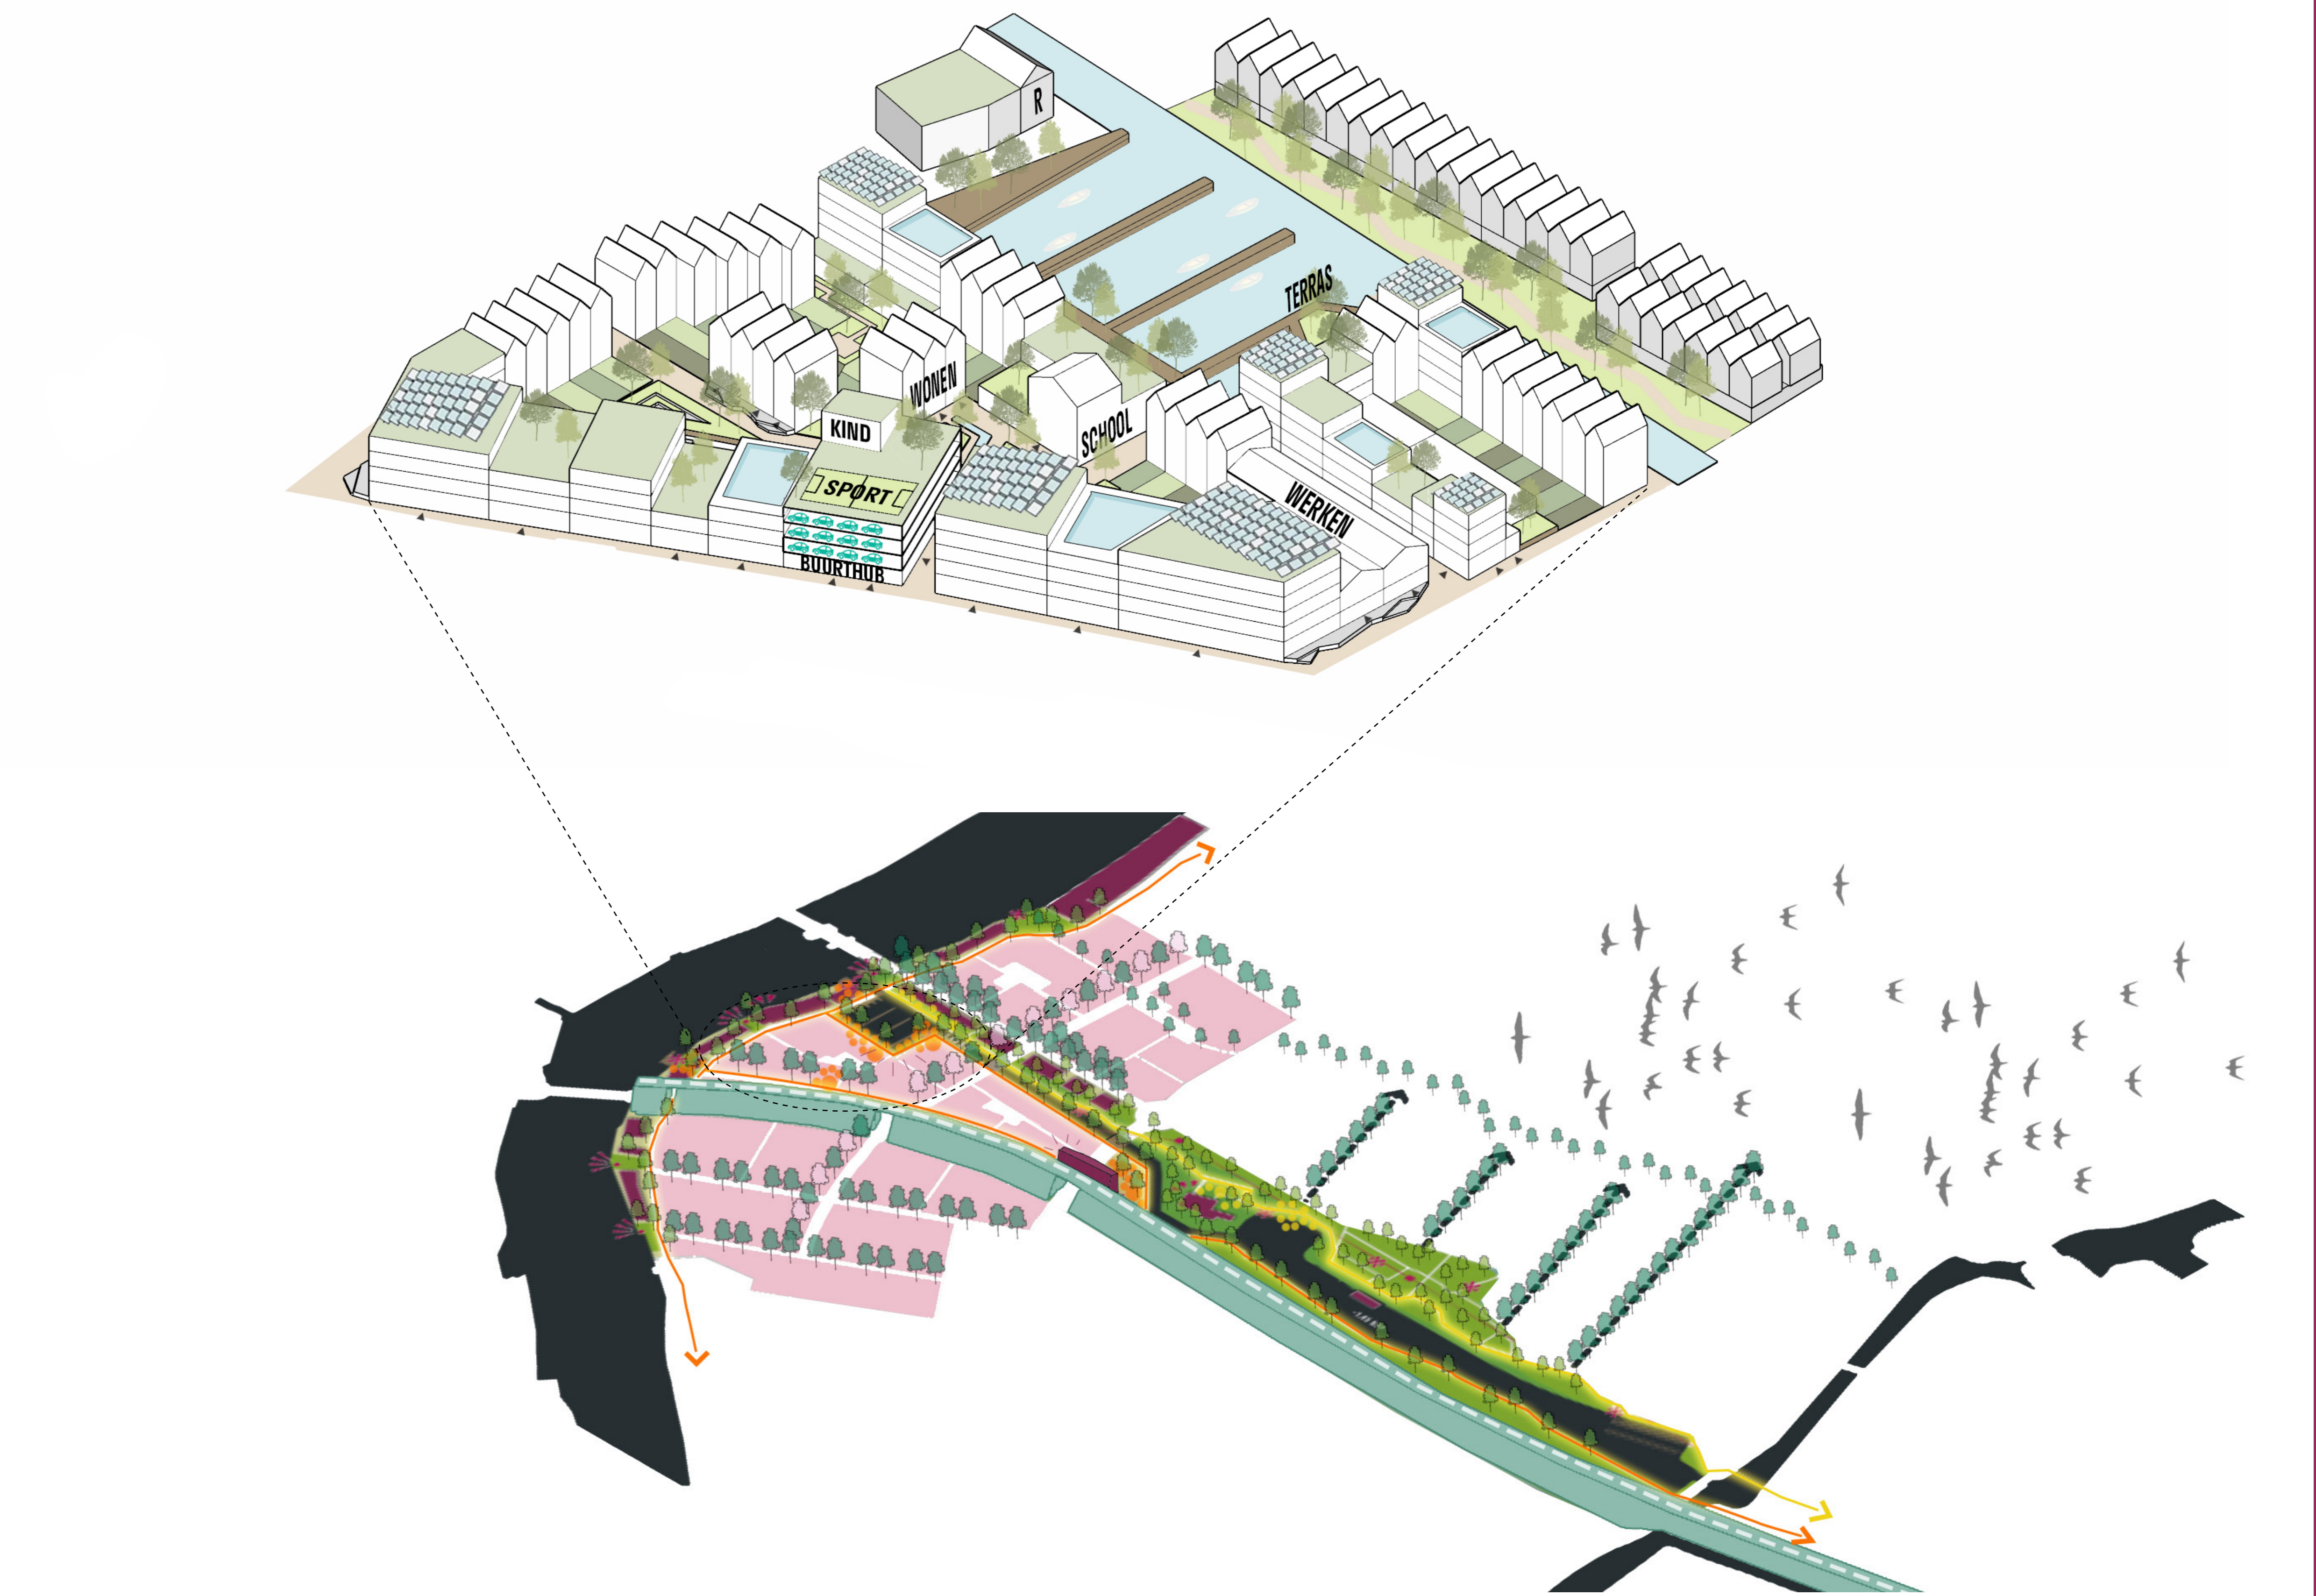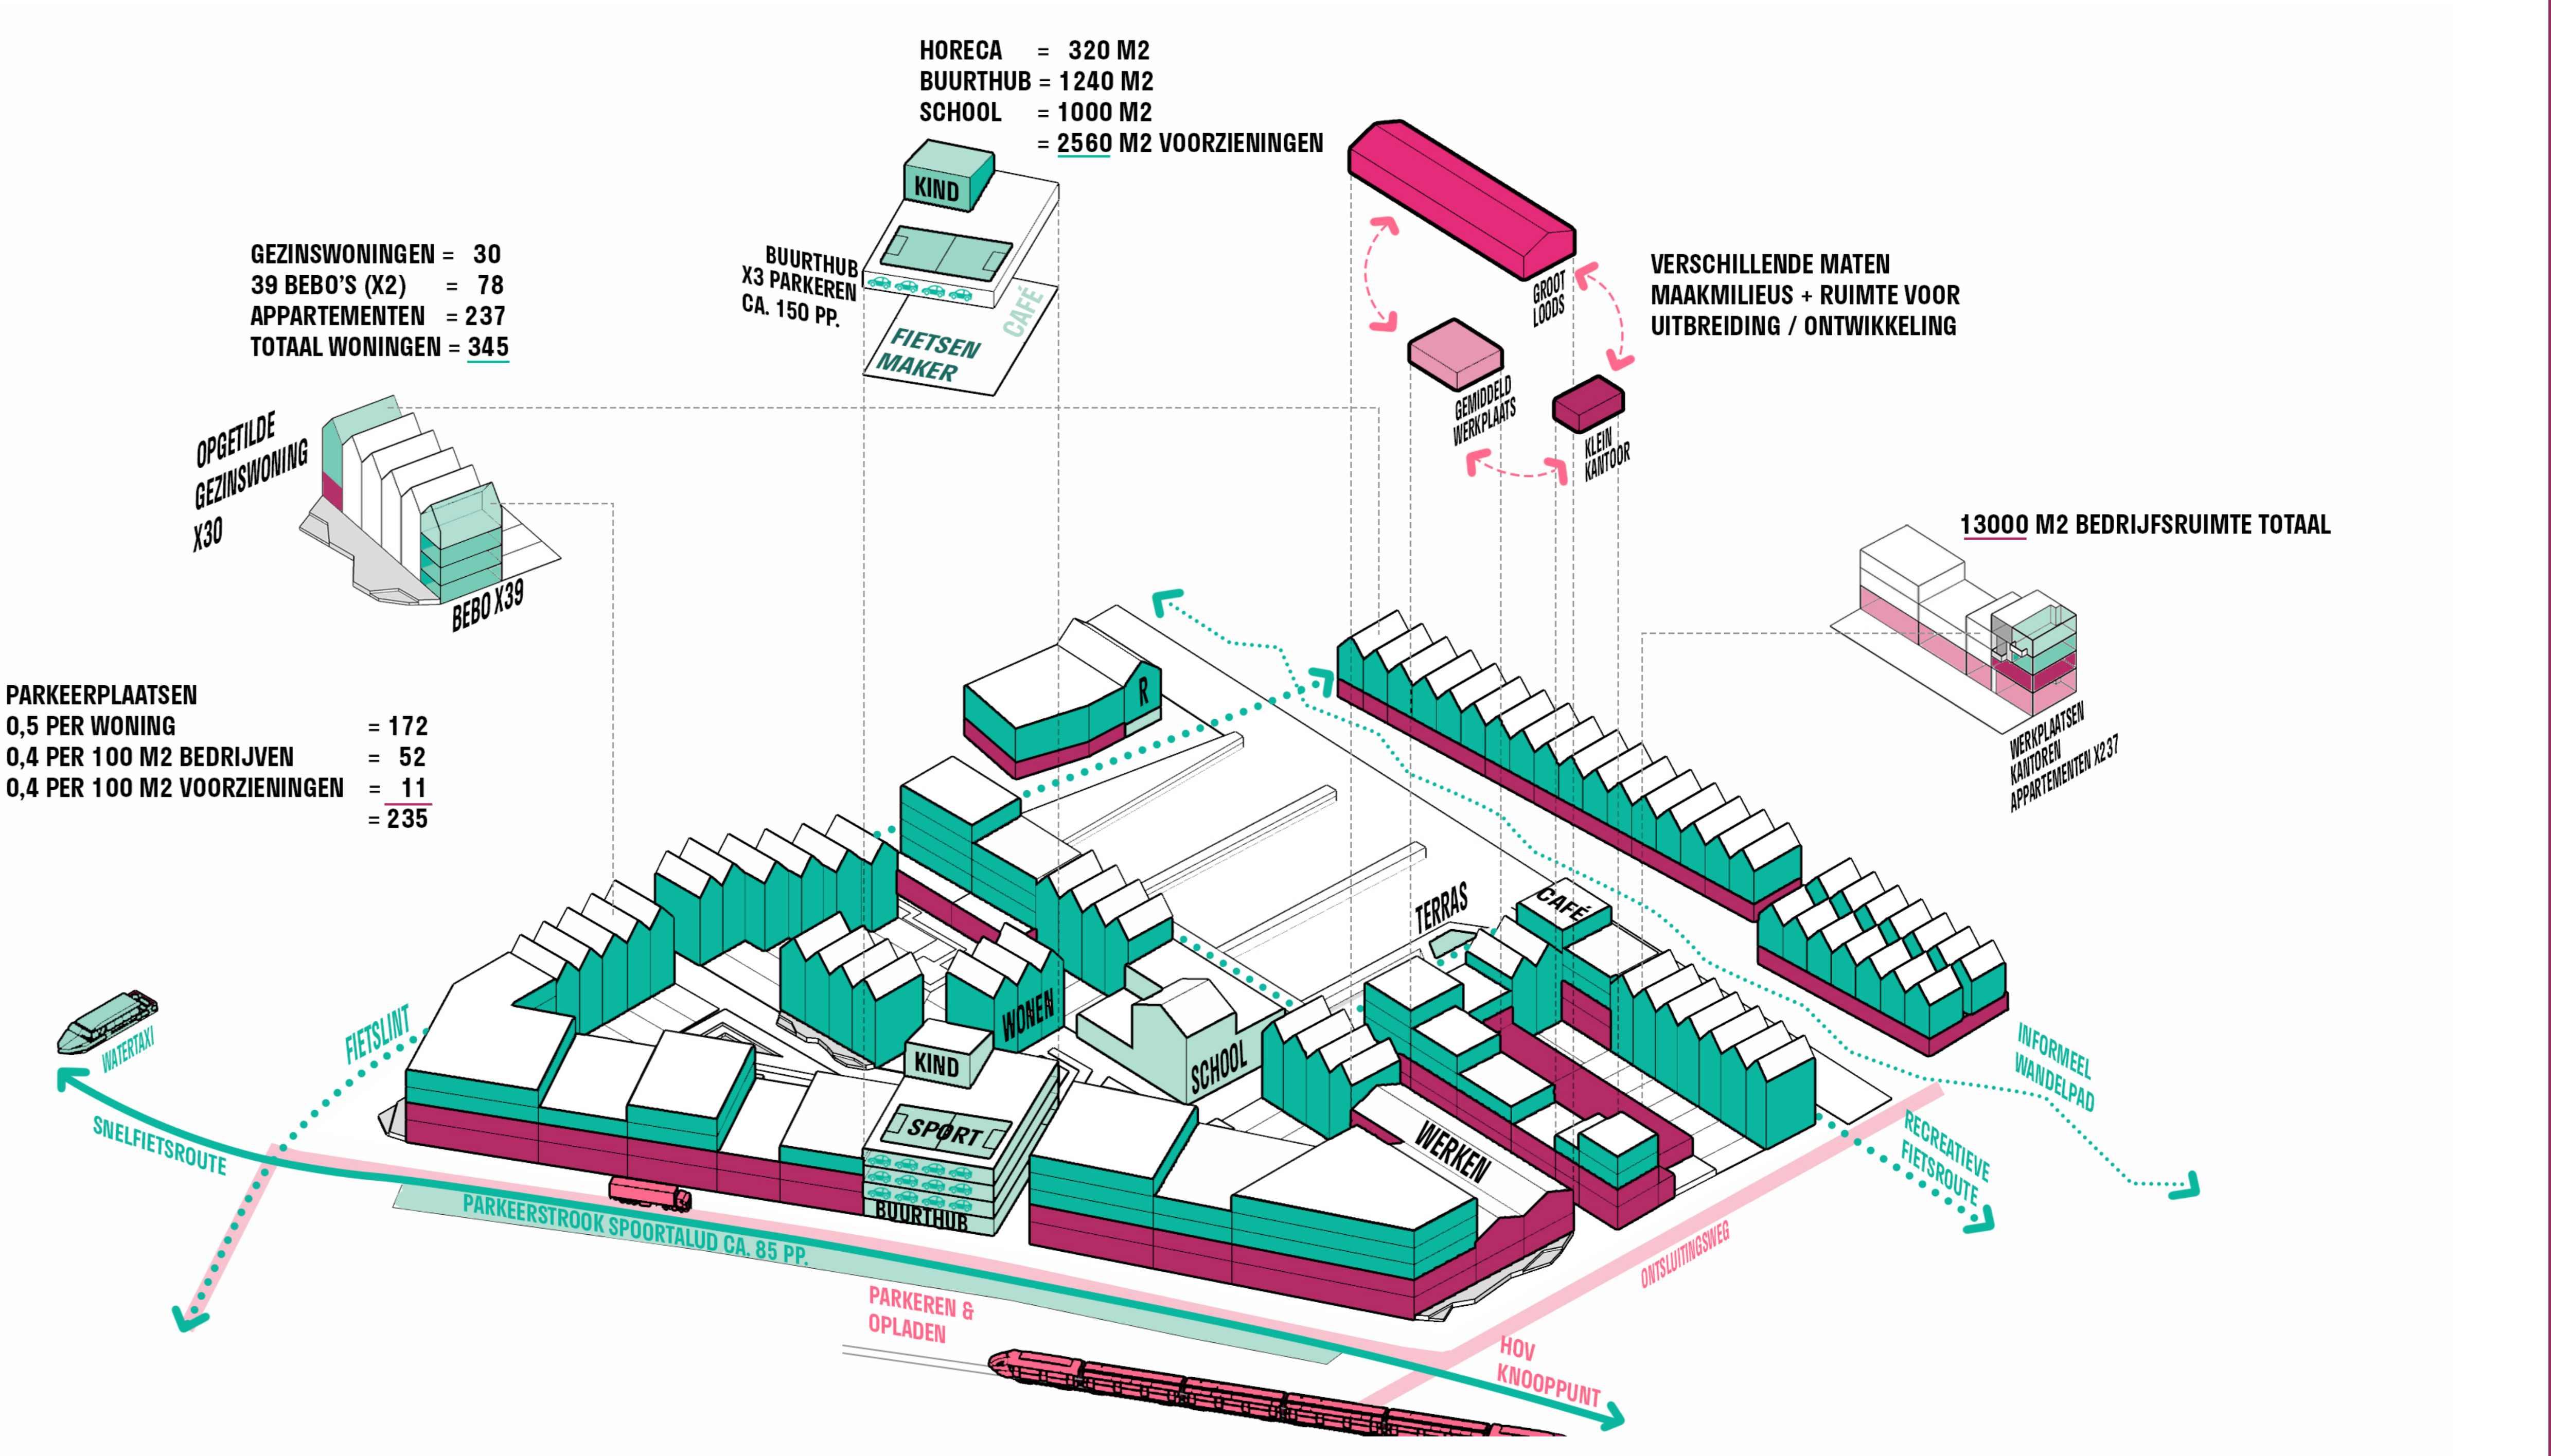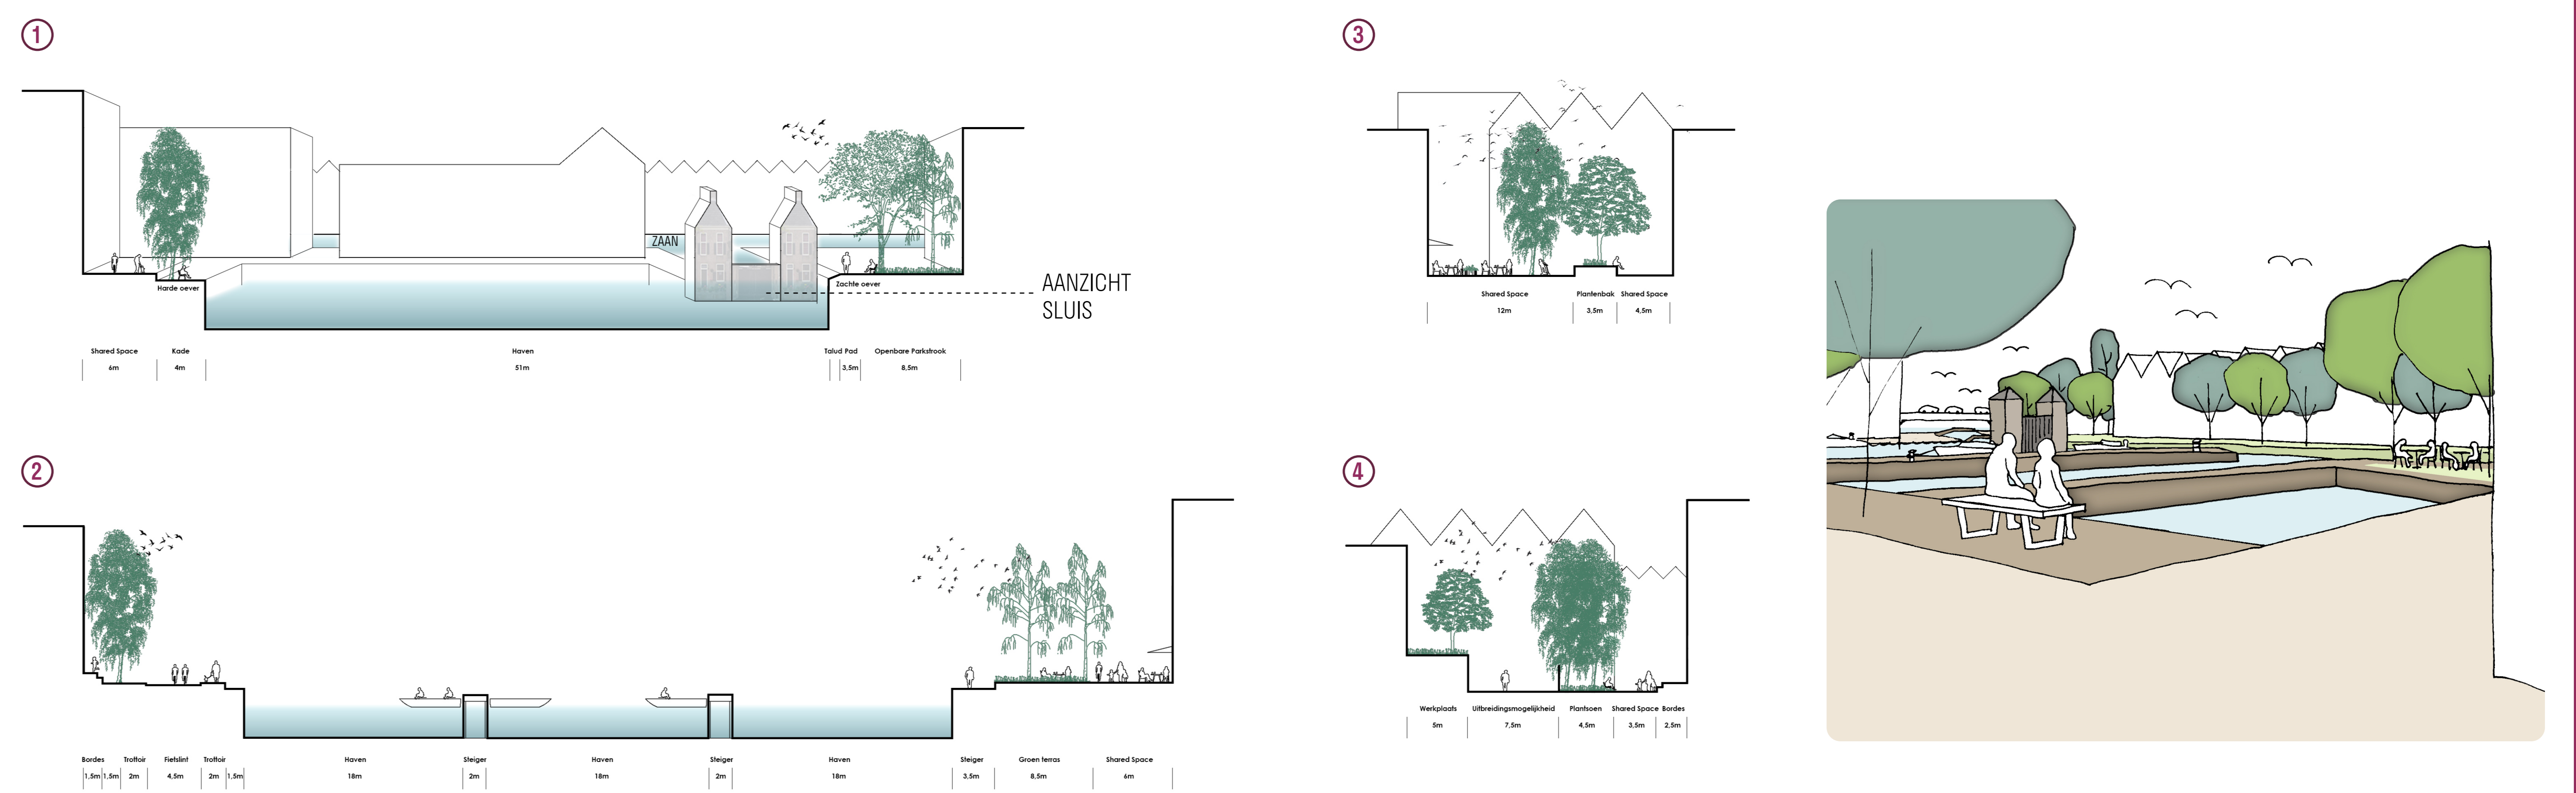

> SFEERBEELD INTIMITEIT RECREATIEHAVENTJE

RUMMOER, REURING EN RUST