



PALAZZO VITA PIACEVOLE

HET NEDERLANDSE PALAZZO | MEGGIE BELAERT

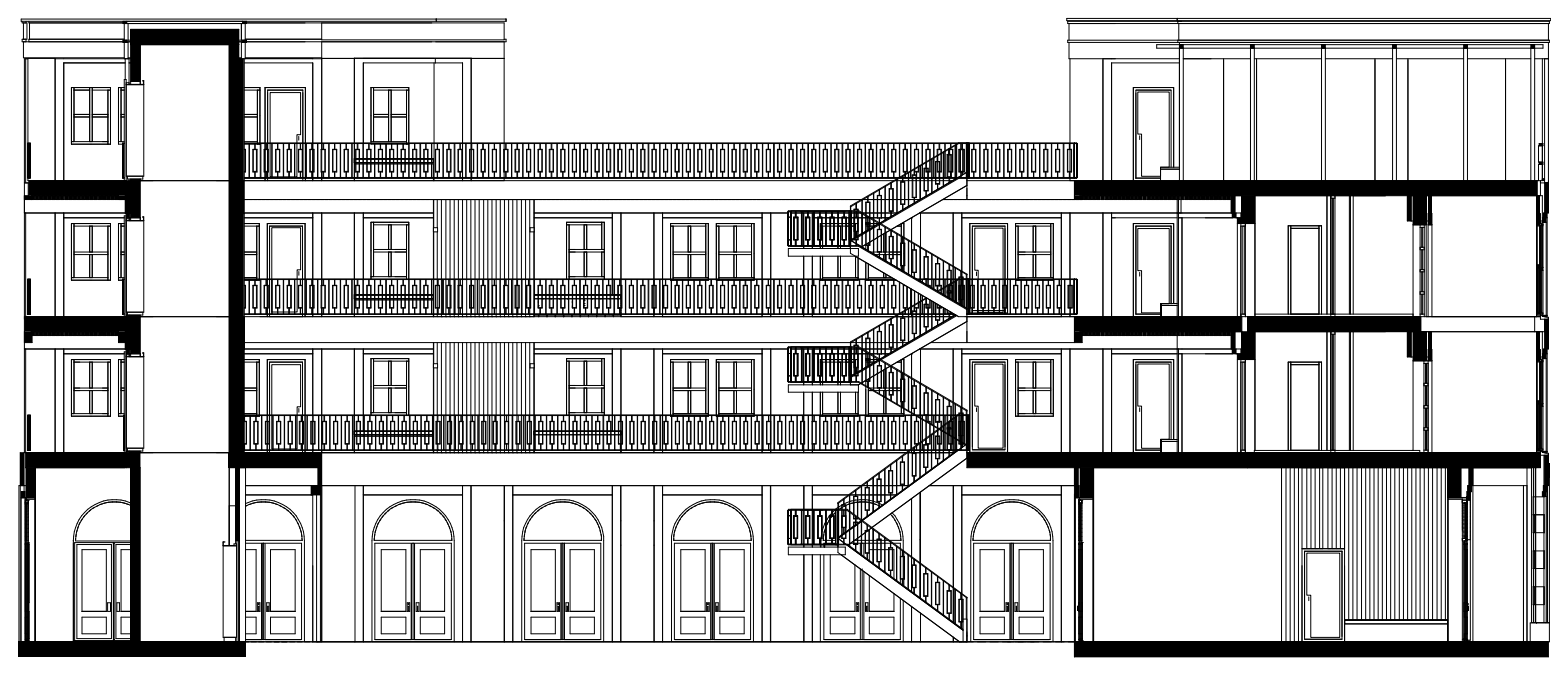

doorsnede A
1:200

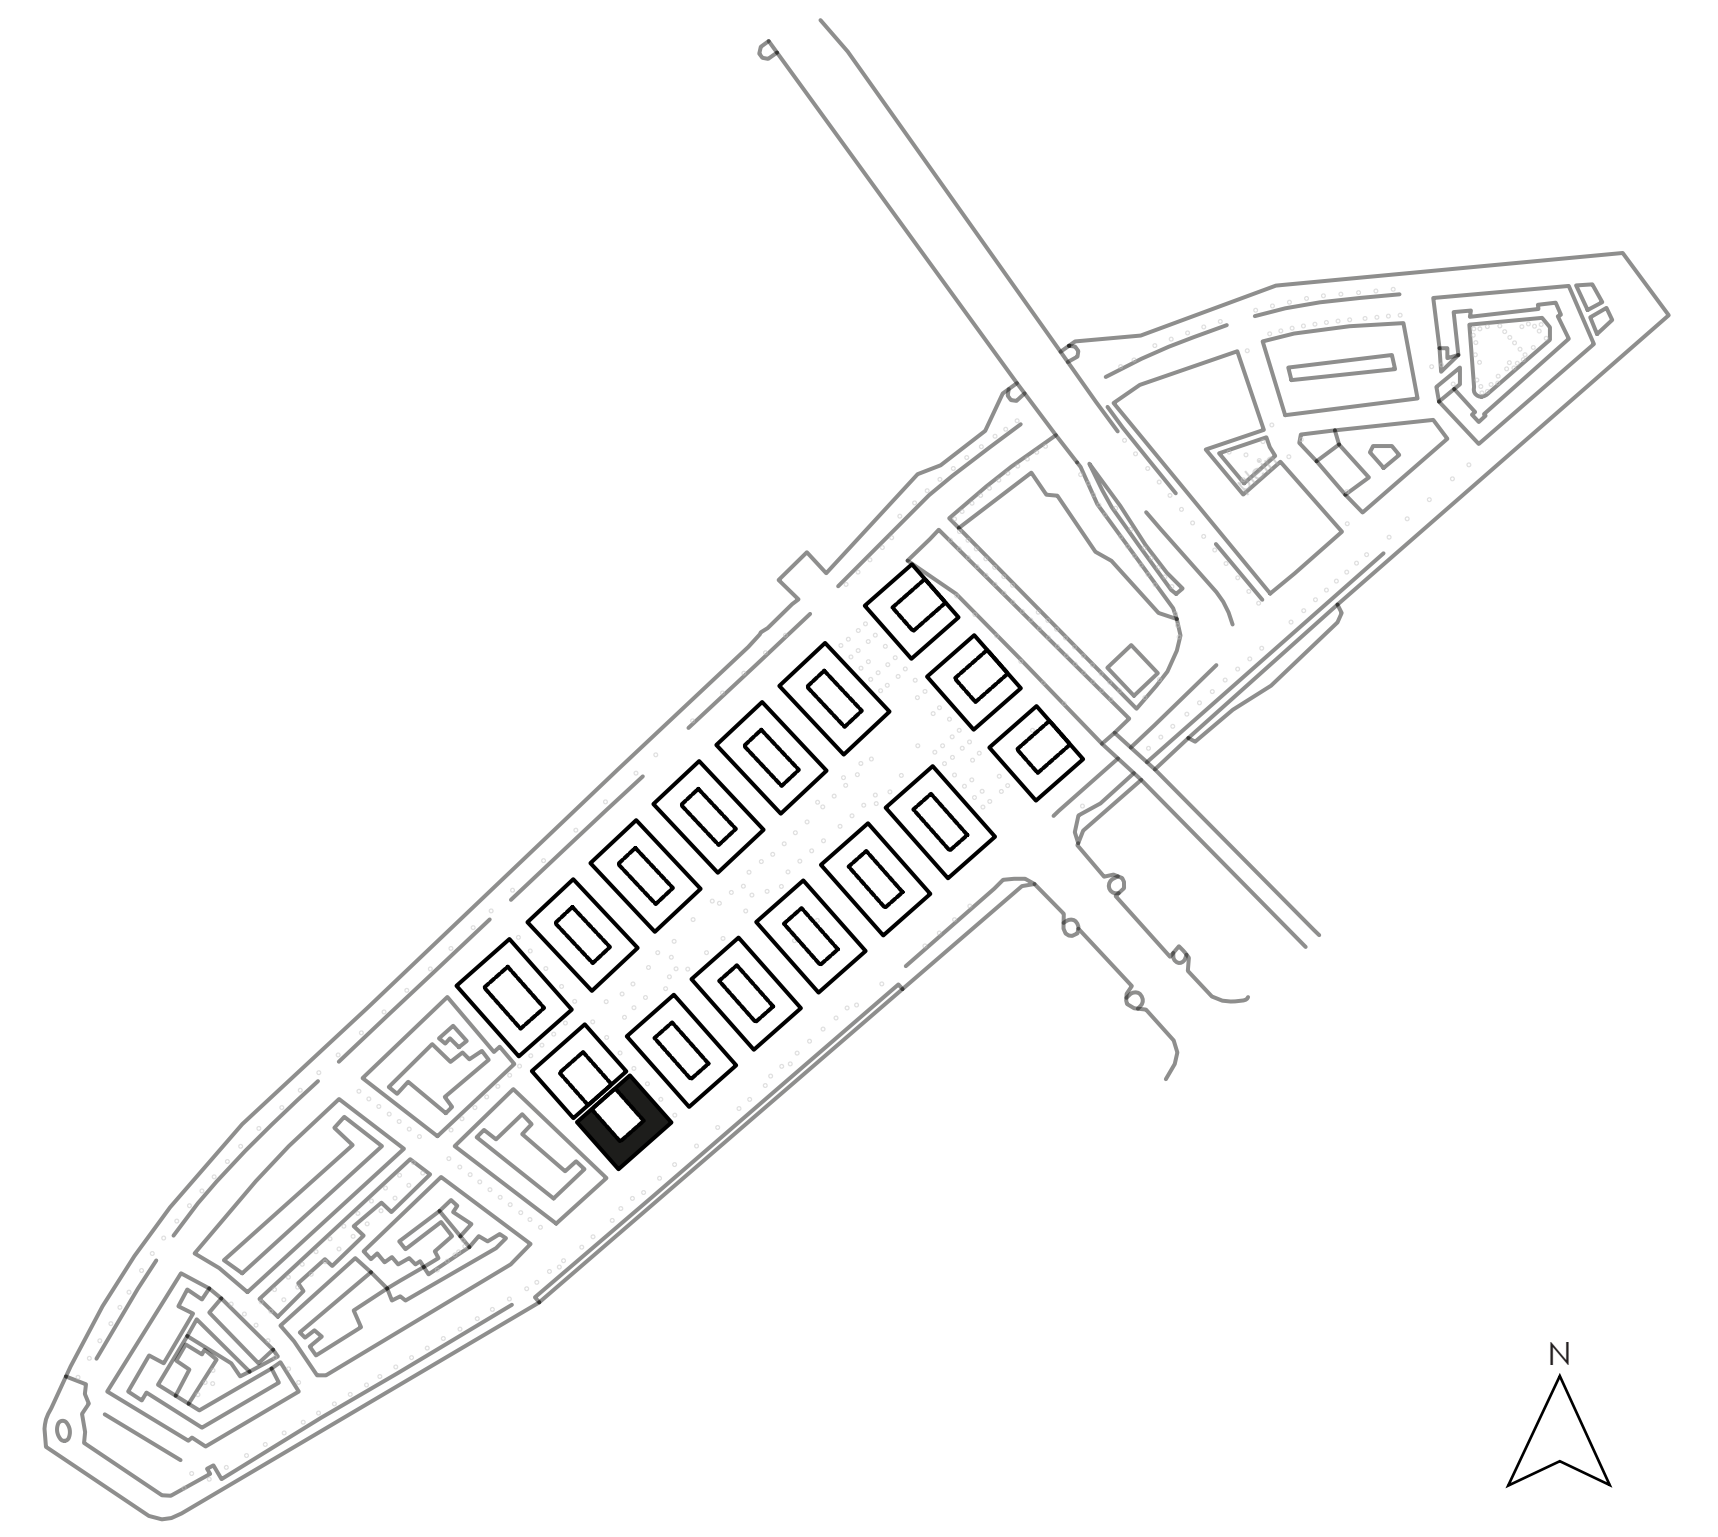

doorsnede B



voorgevel | zuid-oost gevel






linkergevel | zuid-west gevel




achtergevel | noord-west gevel
1:200




rechtergevel | noord-oost gevel

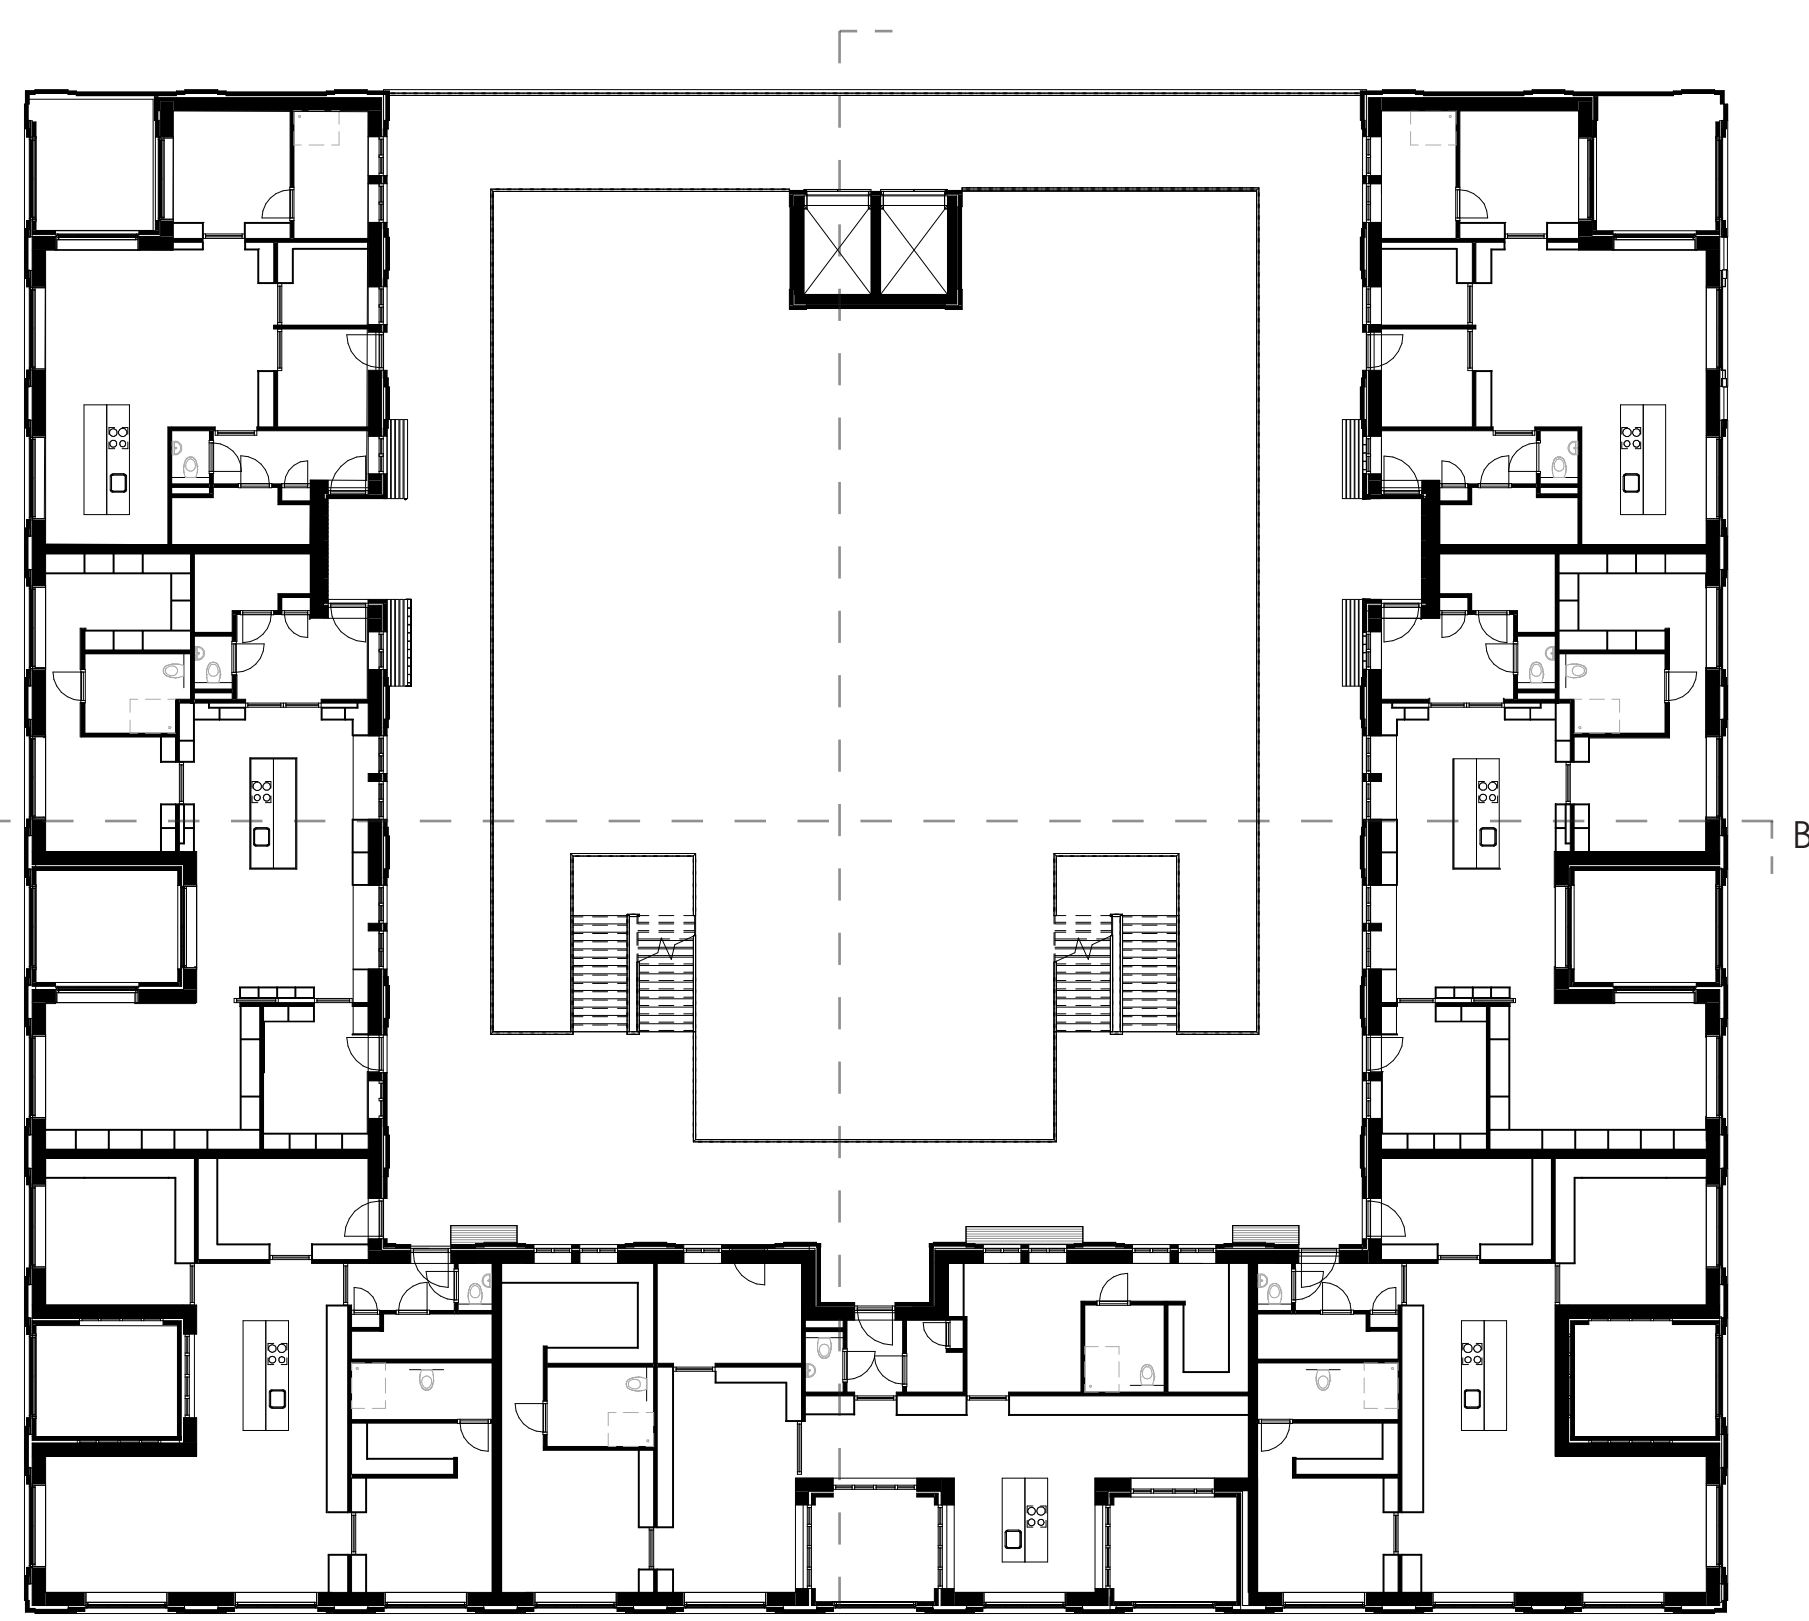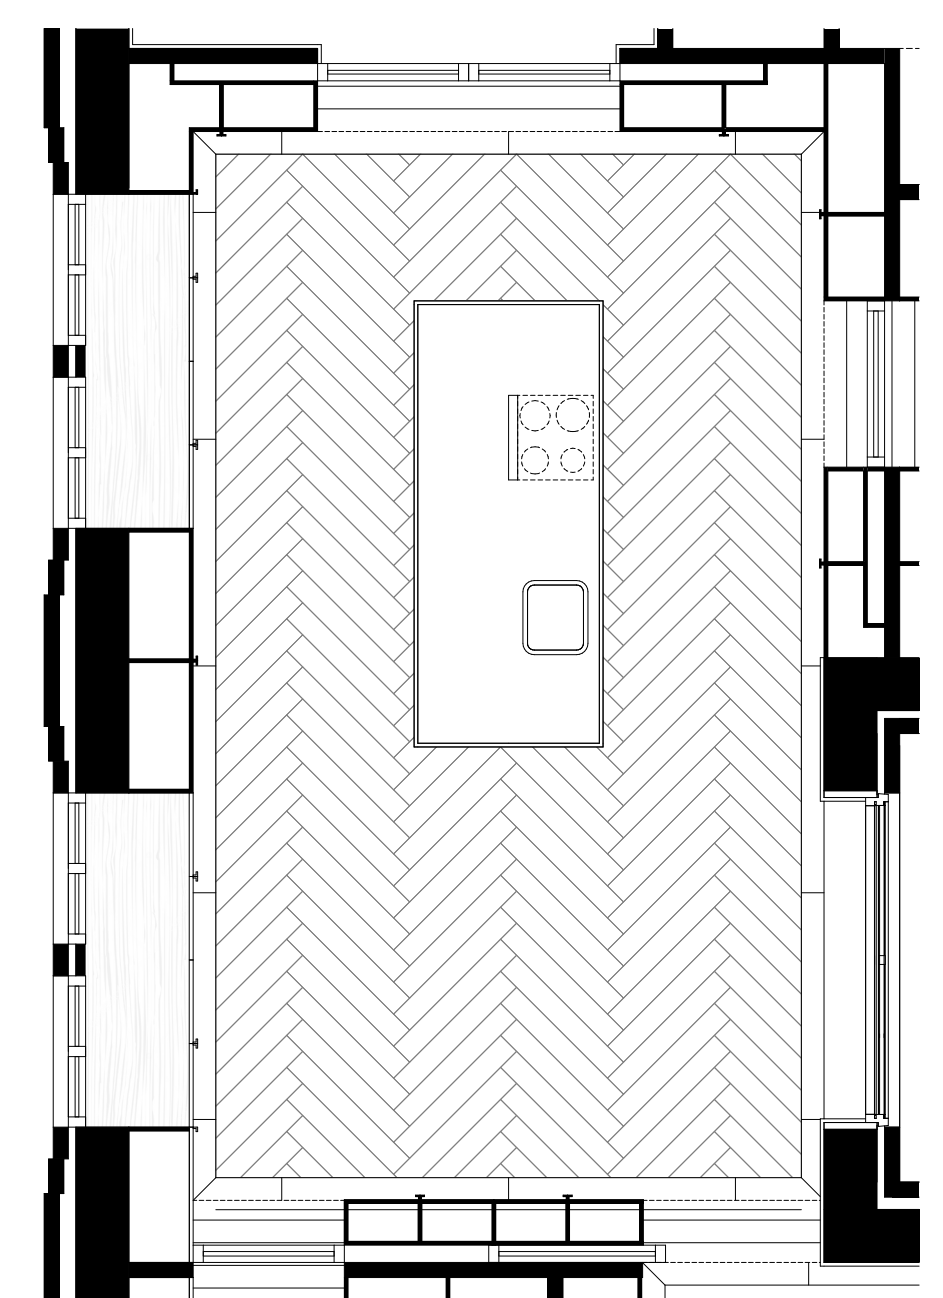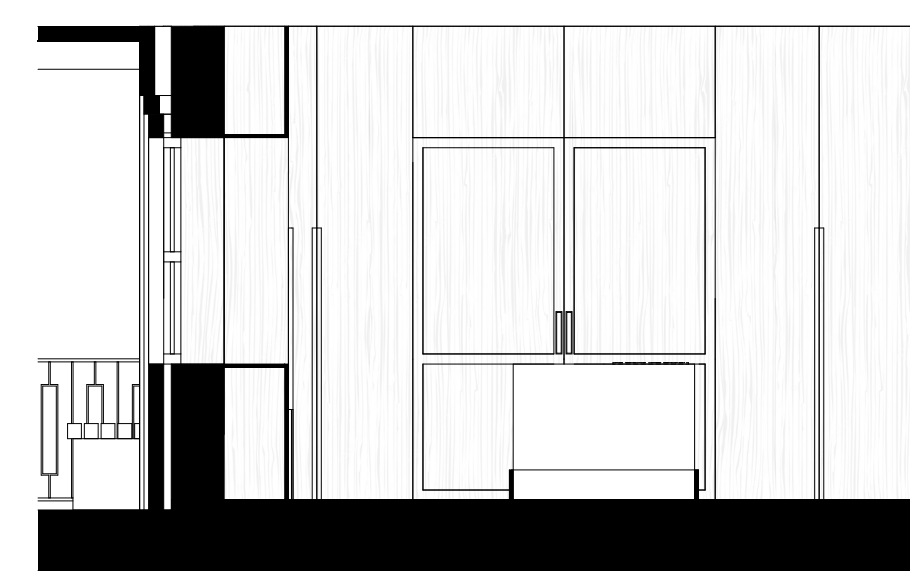


tweede verdieping

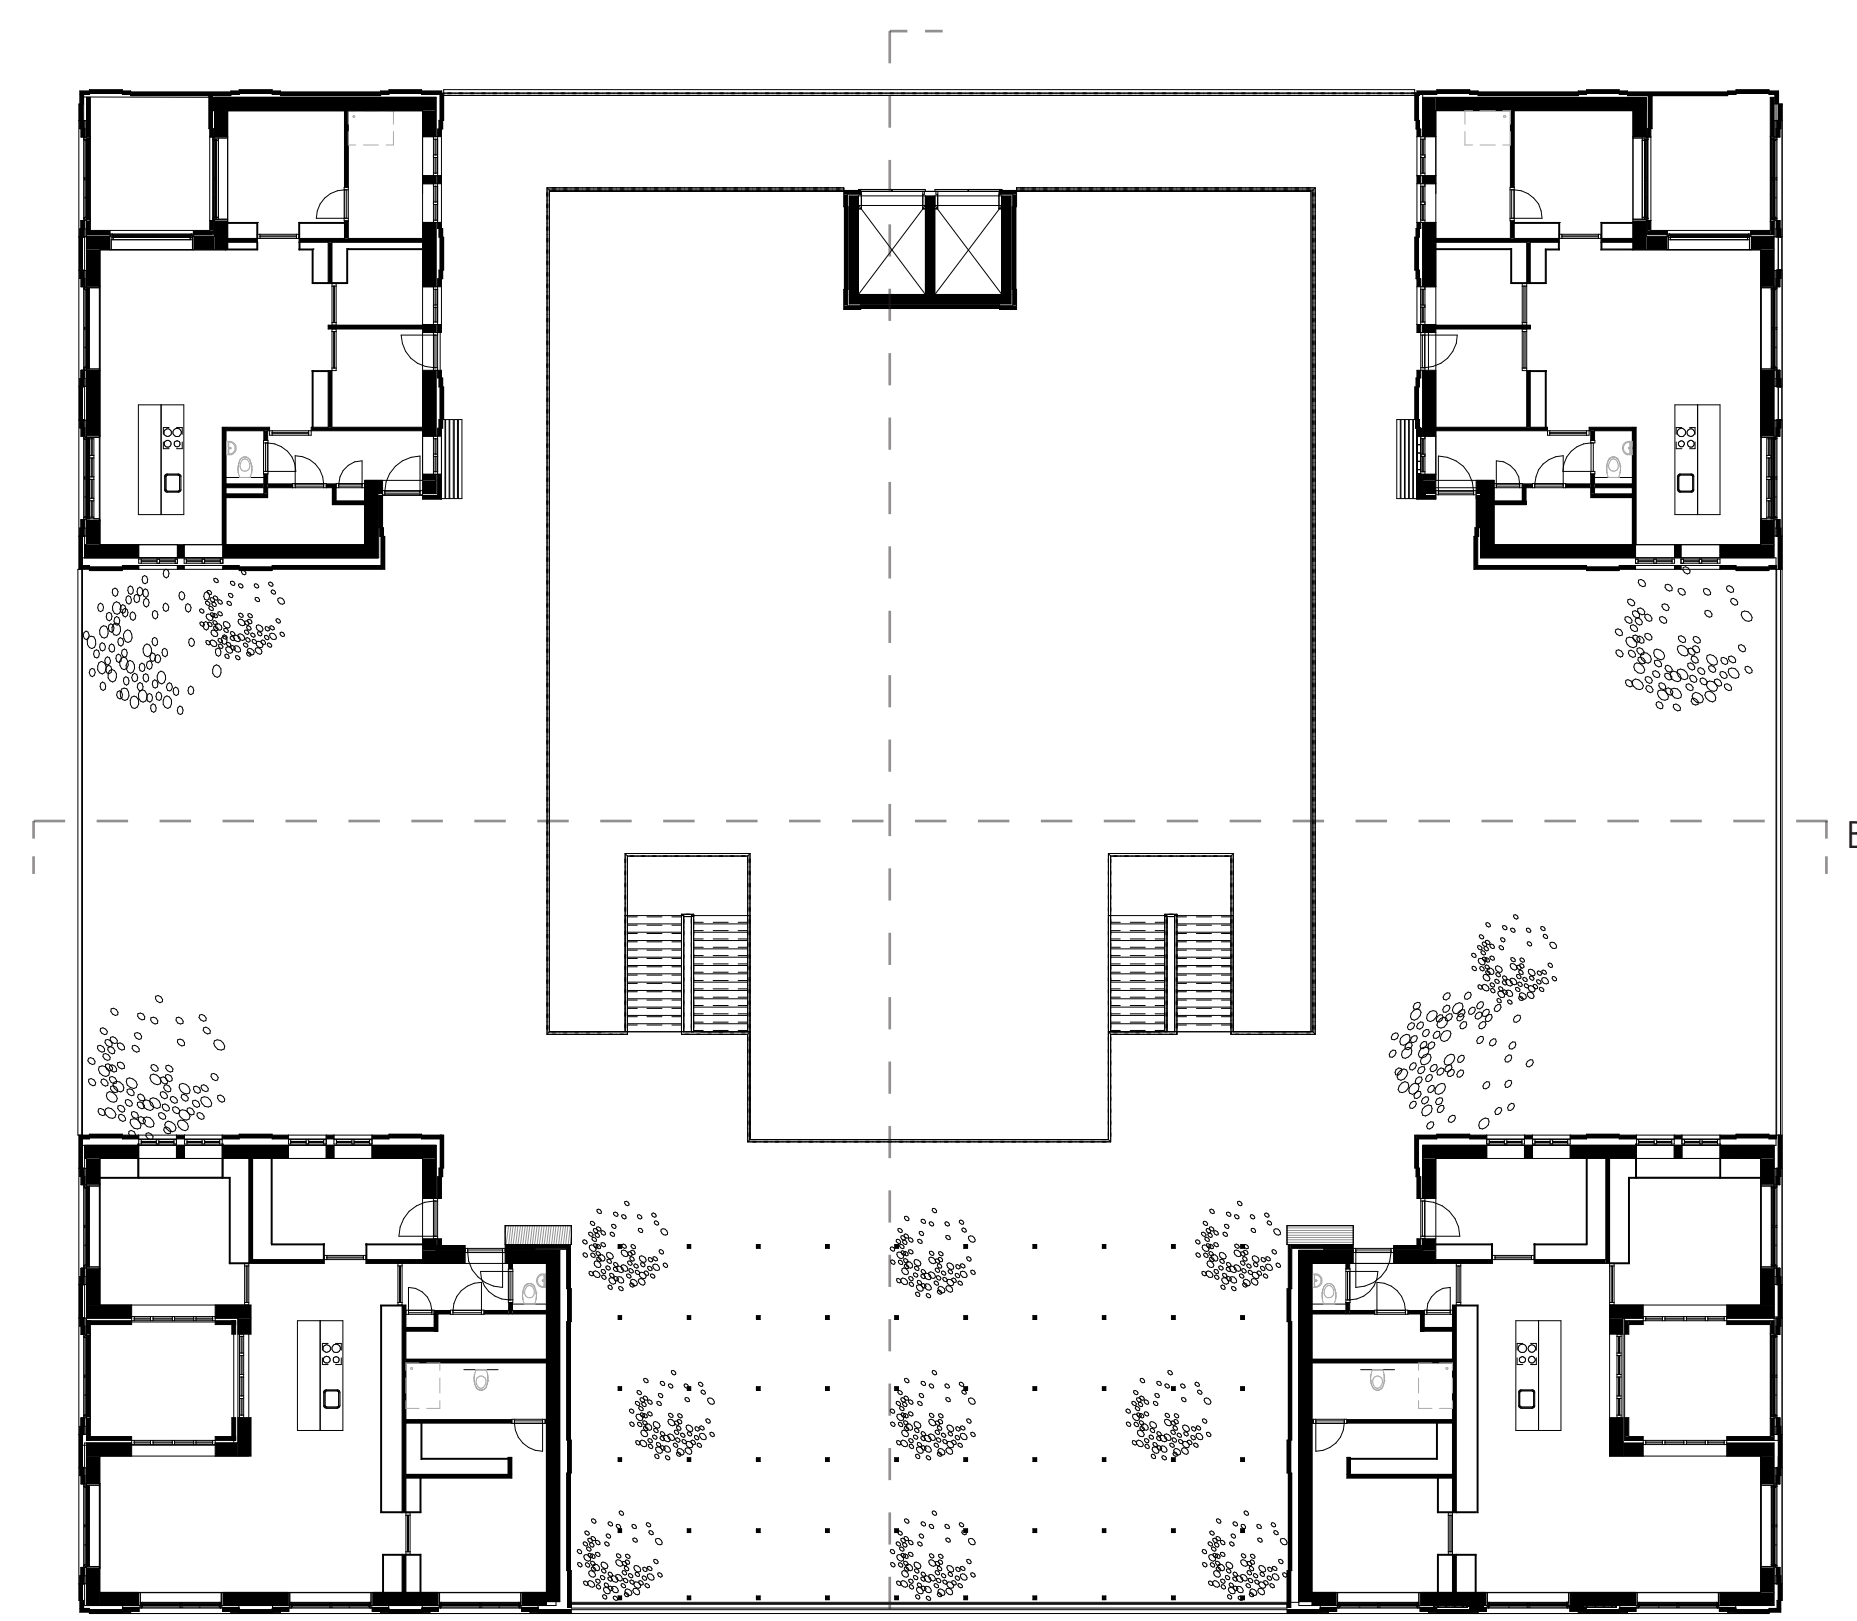


derde verdieping

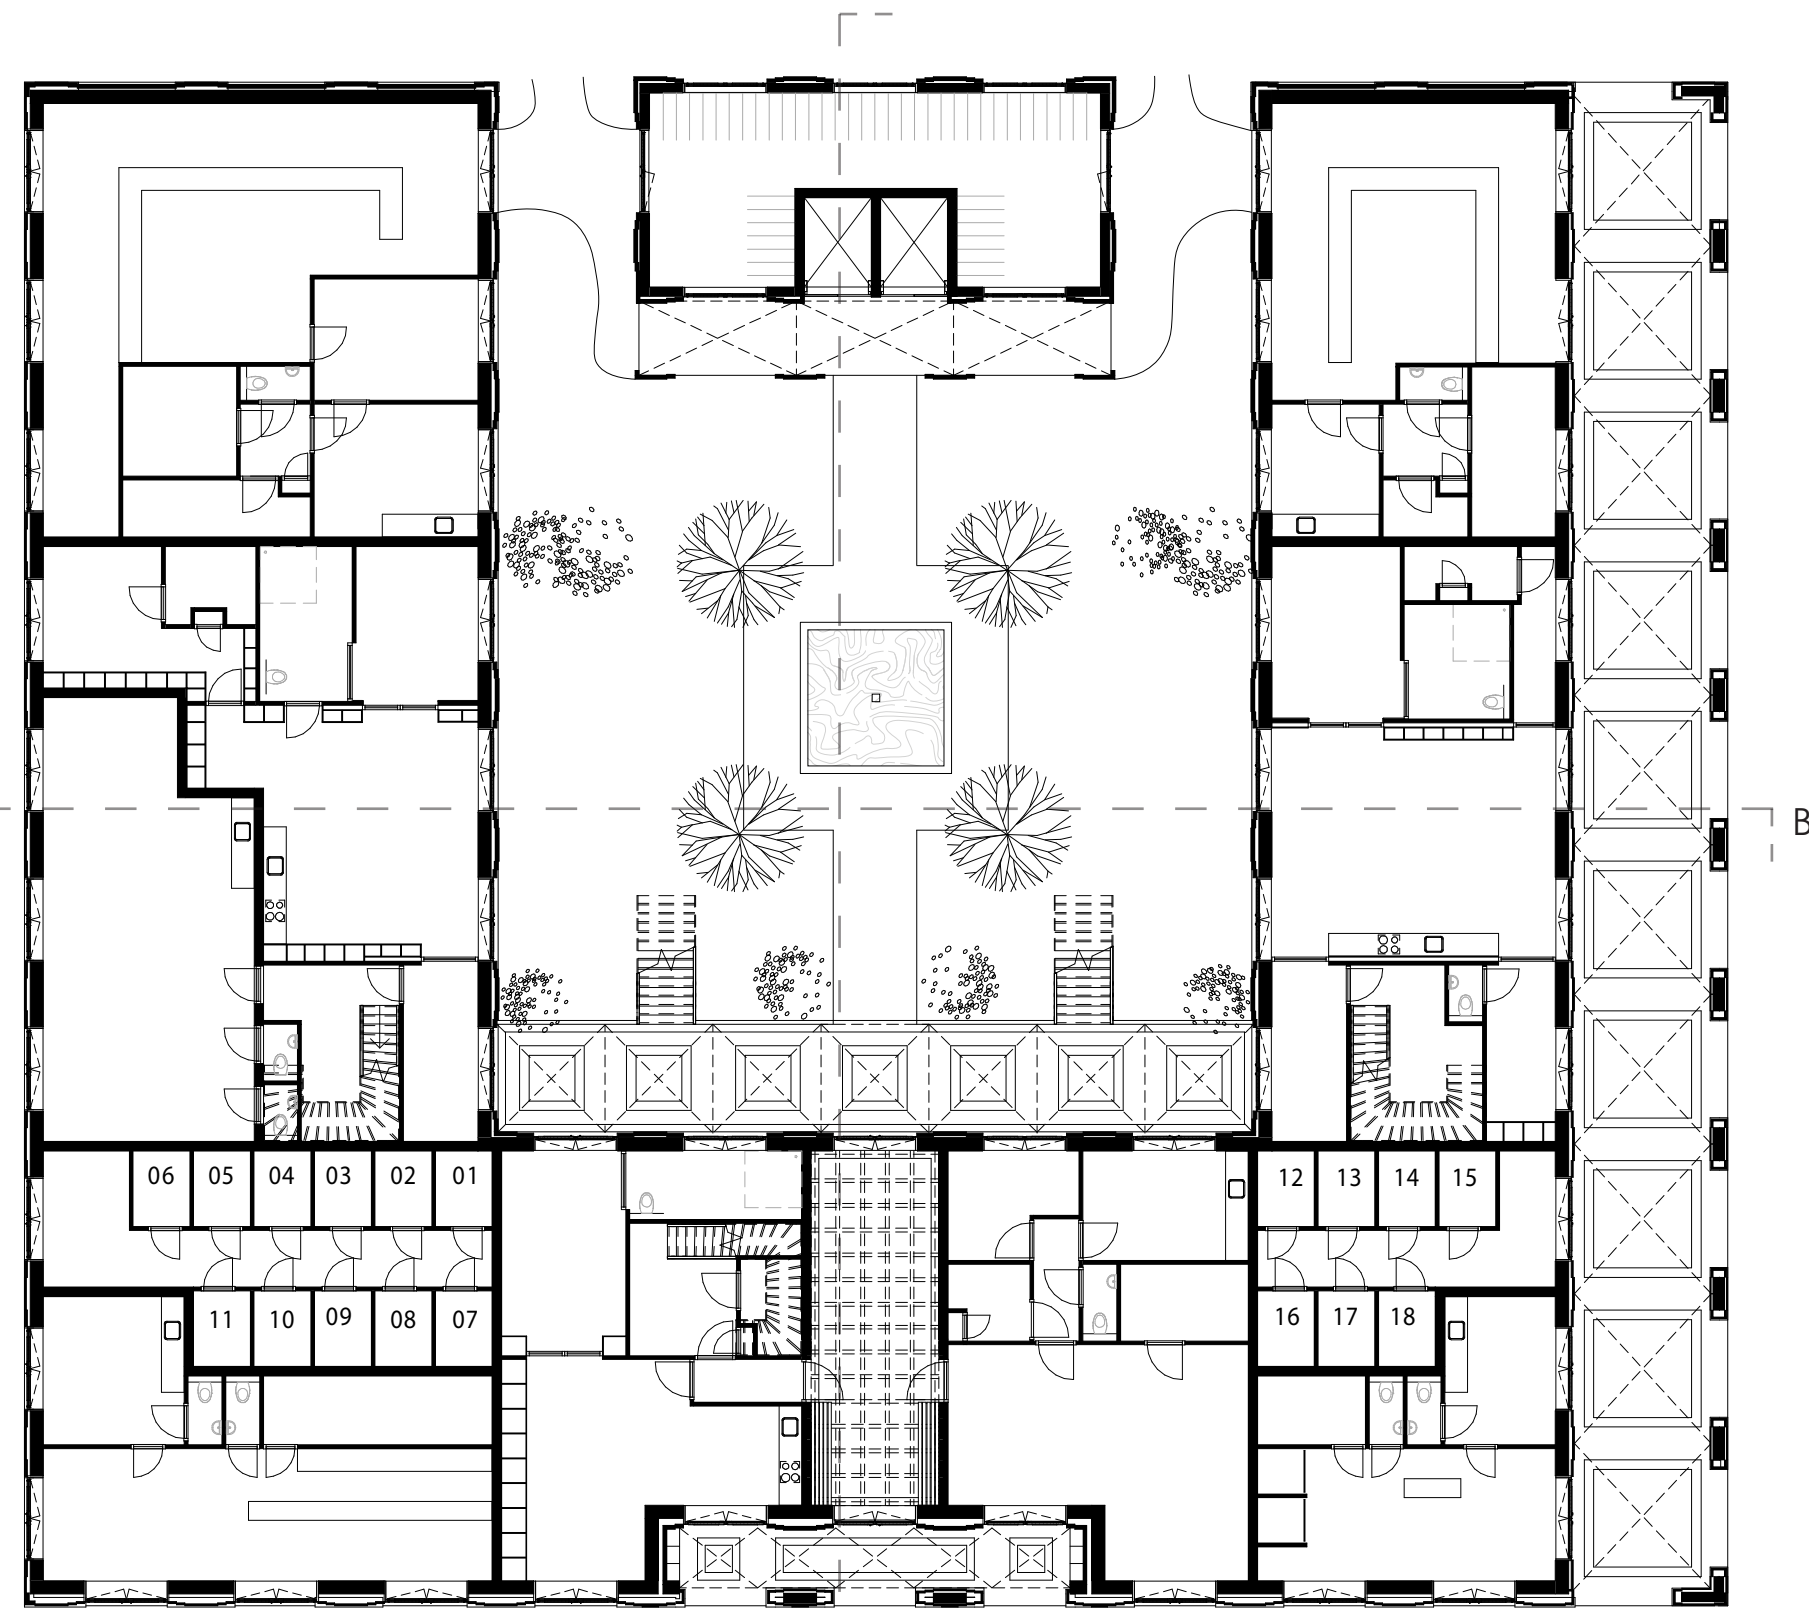

begane grond
1:200

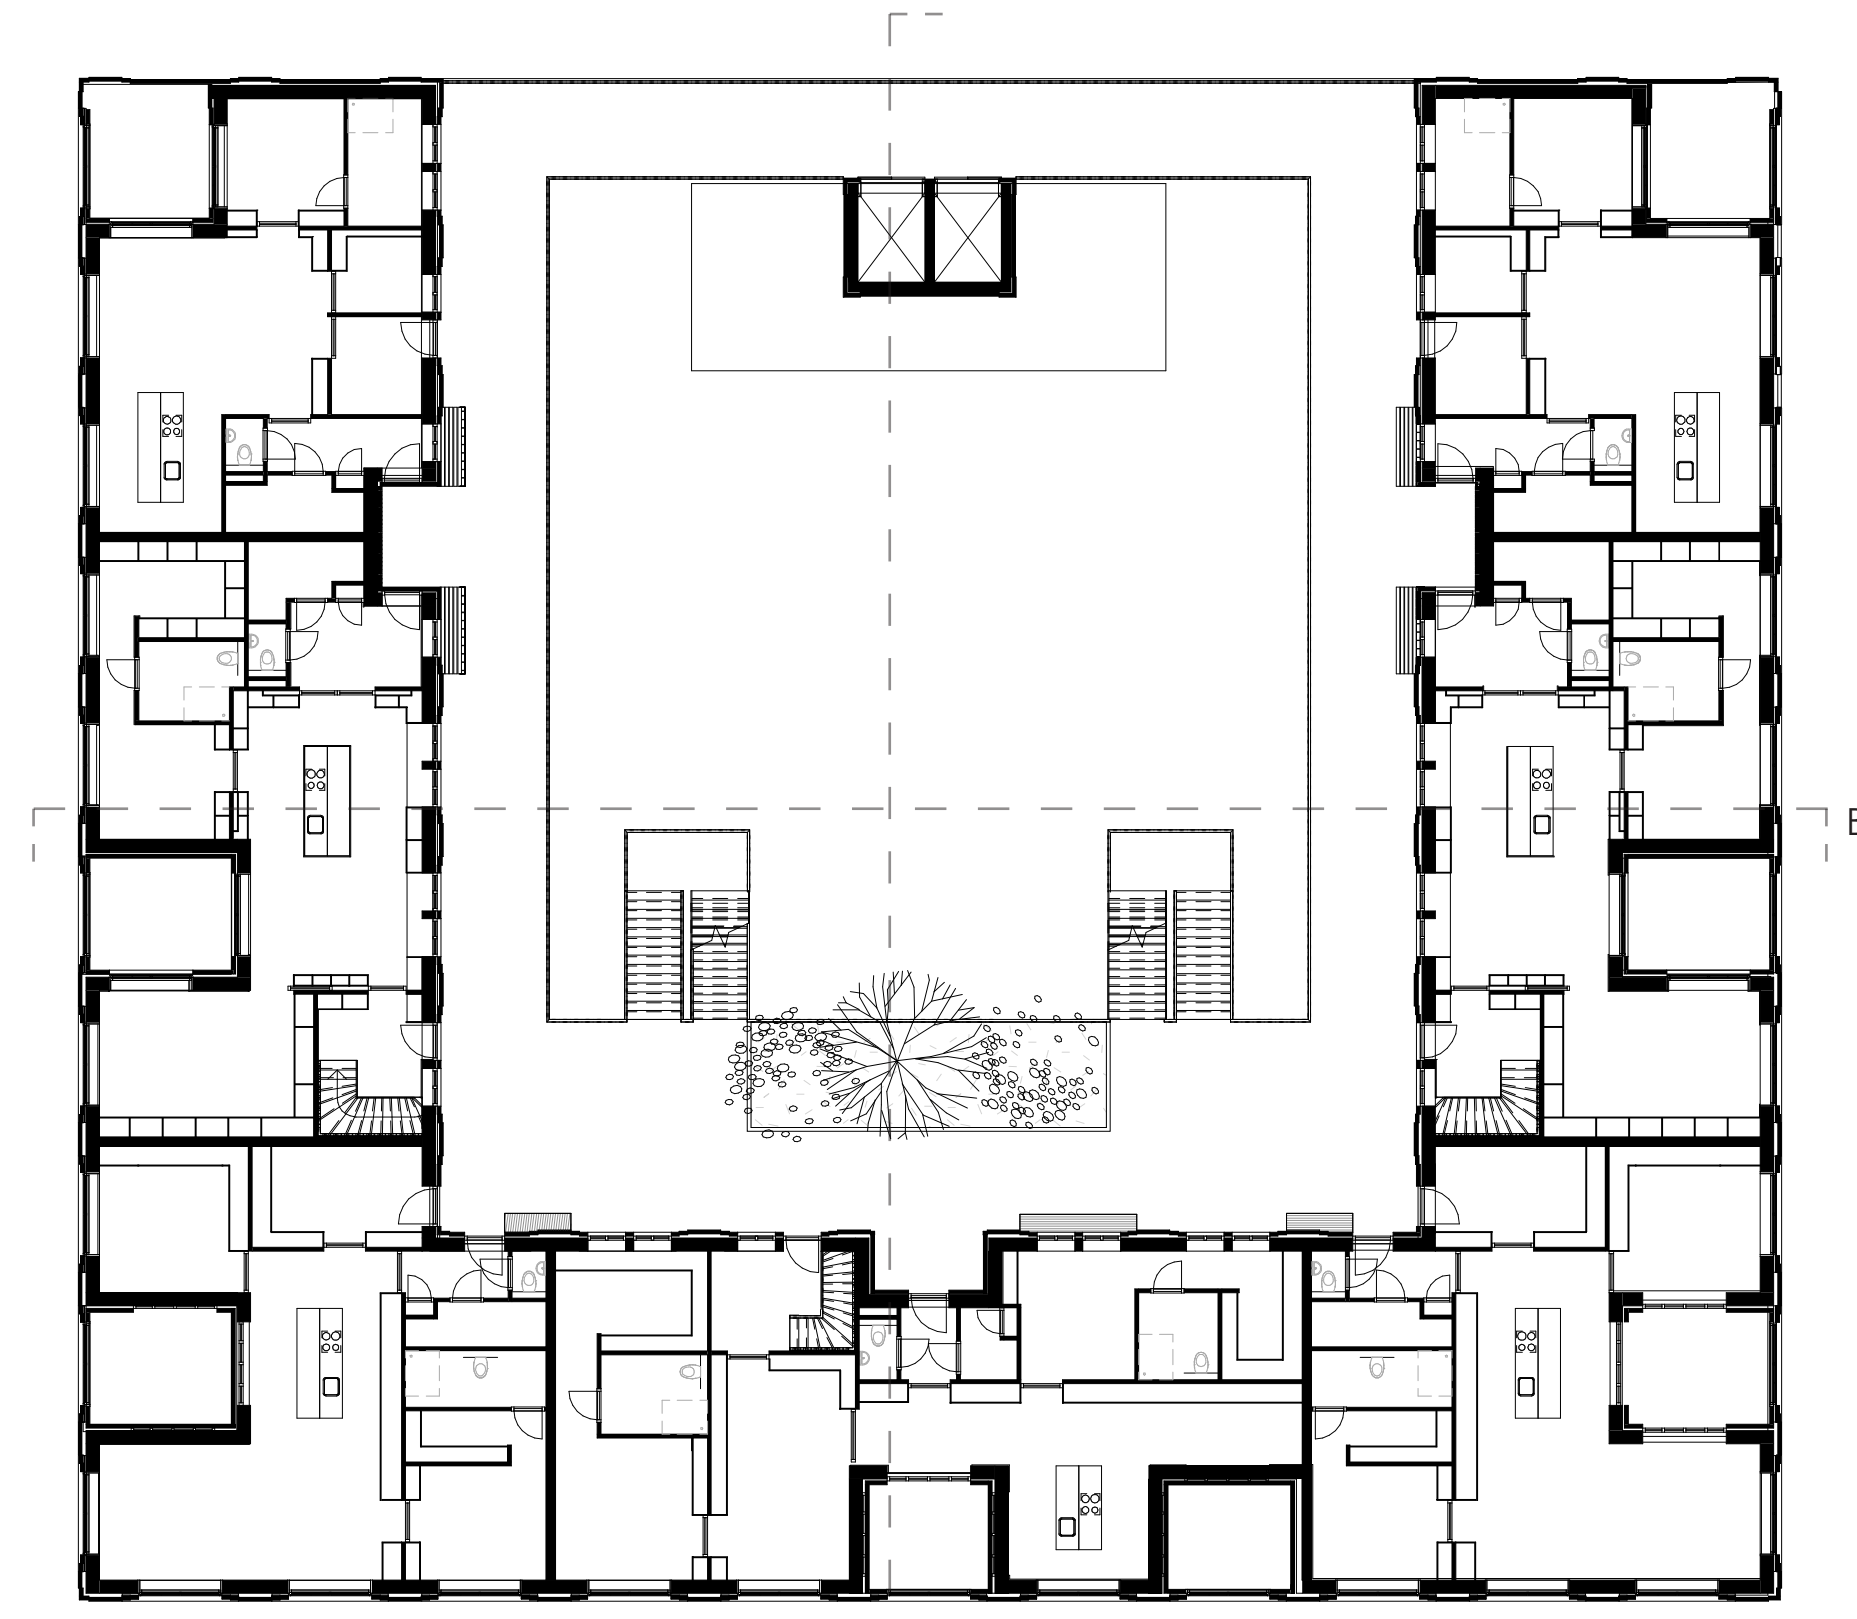

eerste verdieping

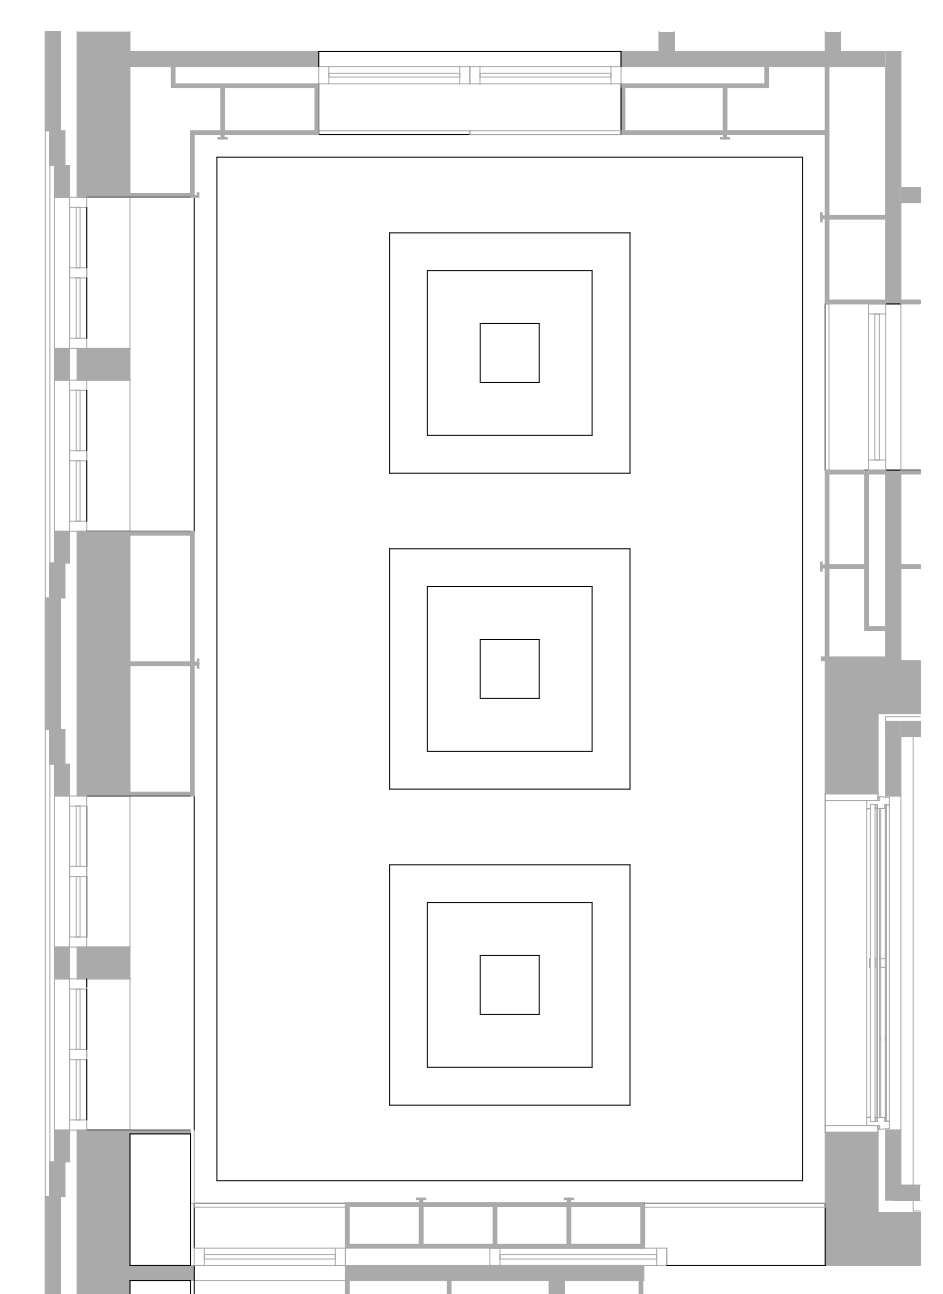

Kameruitslagen
1:50

PALAZZO VITA PIACEVOLE

HET NEDERLANDSE PALAZZO | MEGGIE BELAERT

