
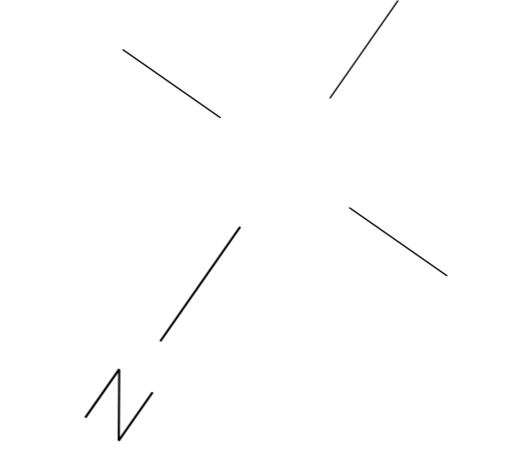
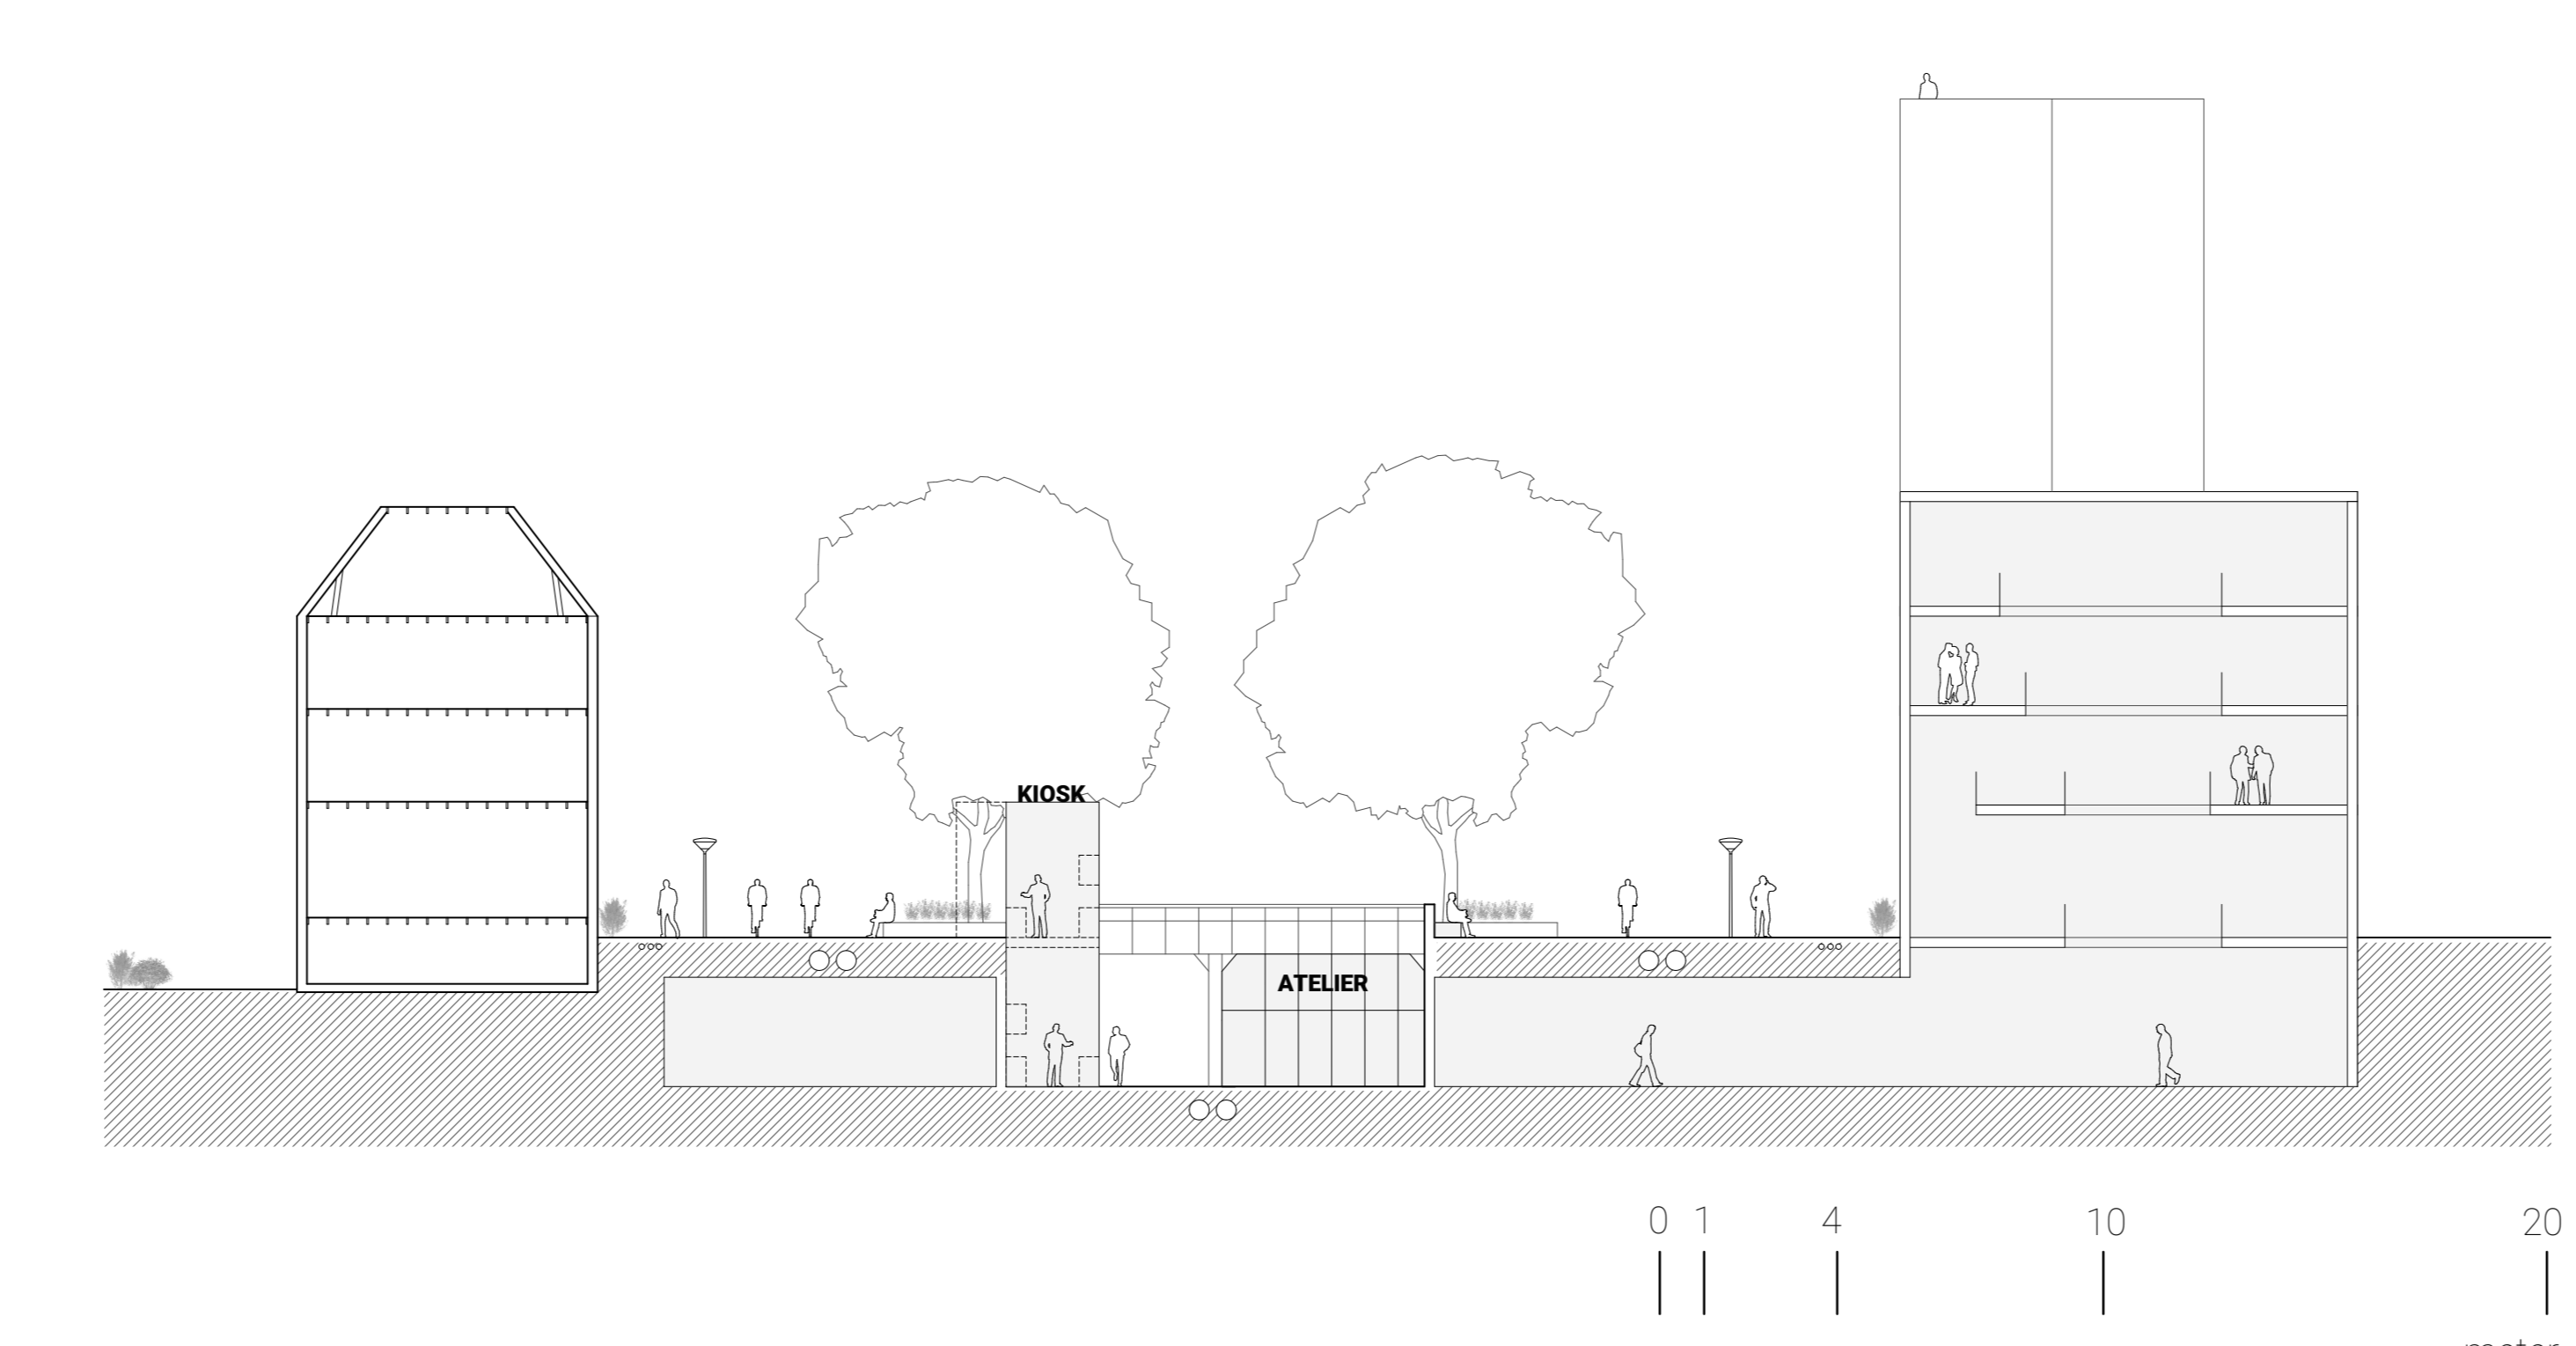
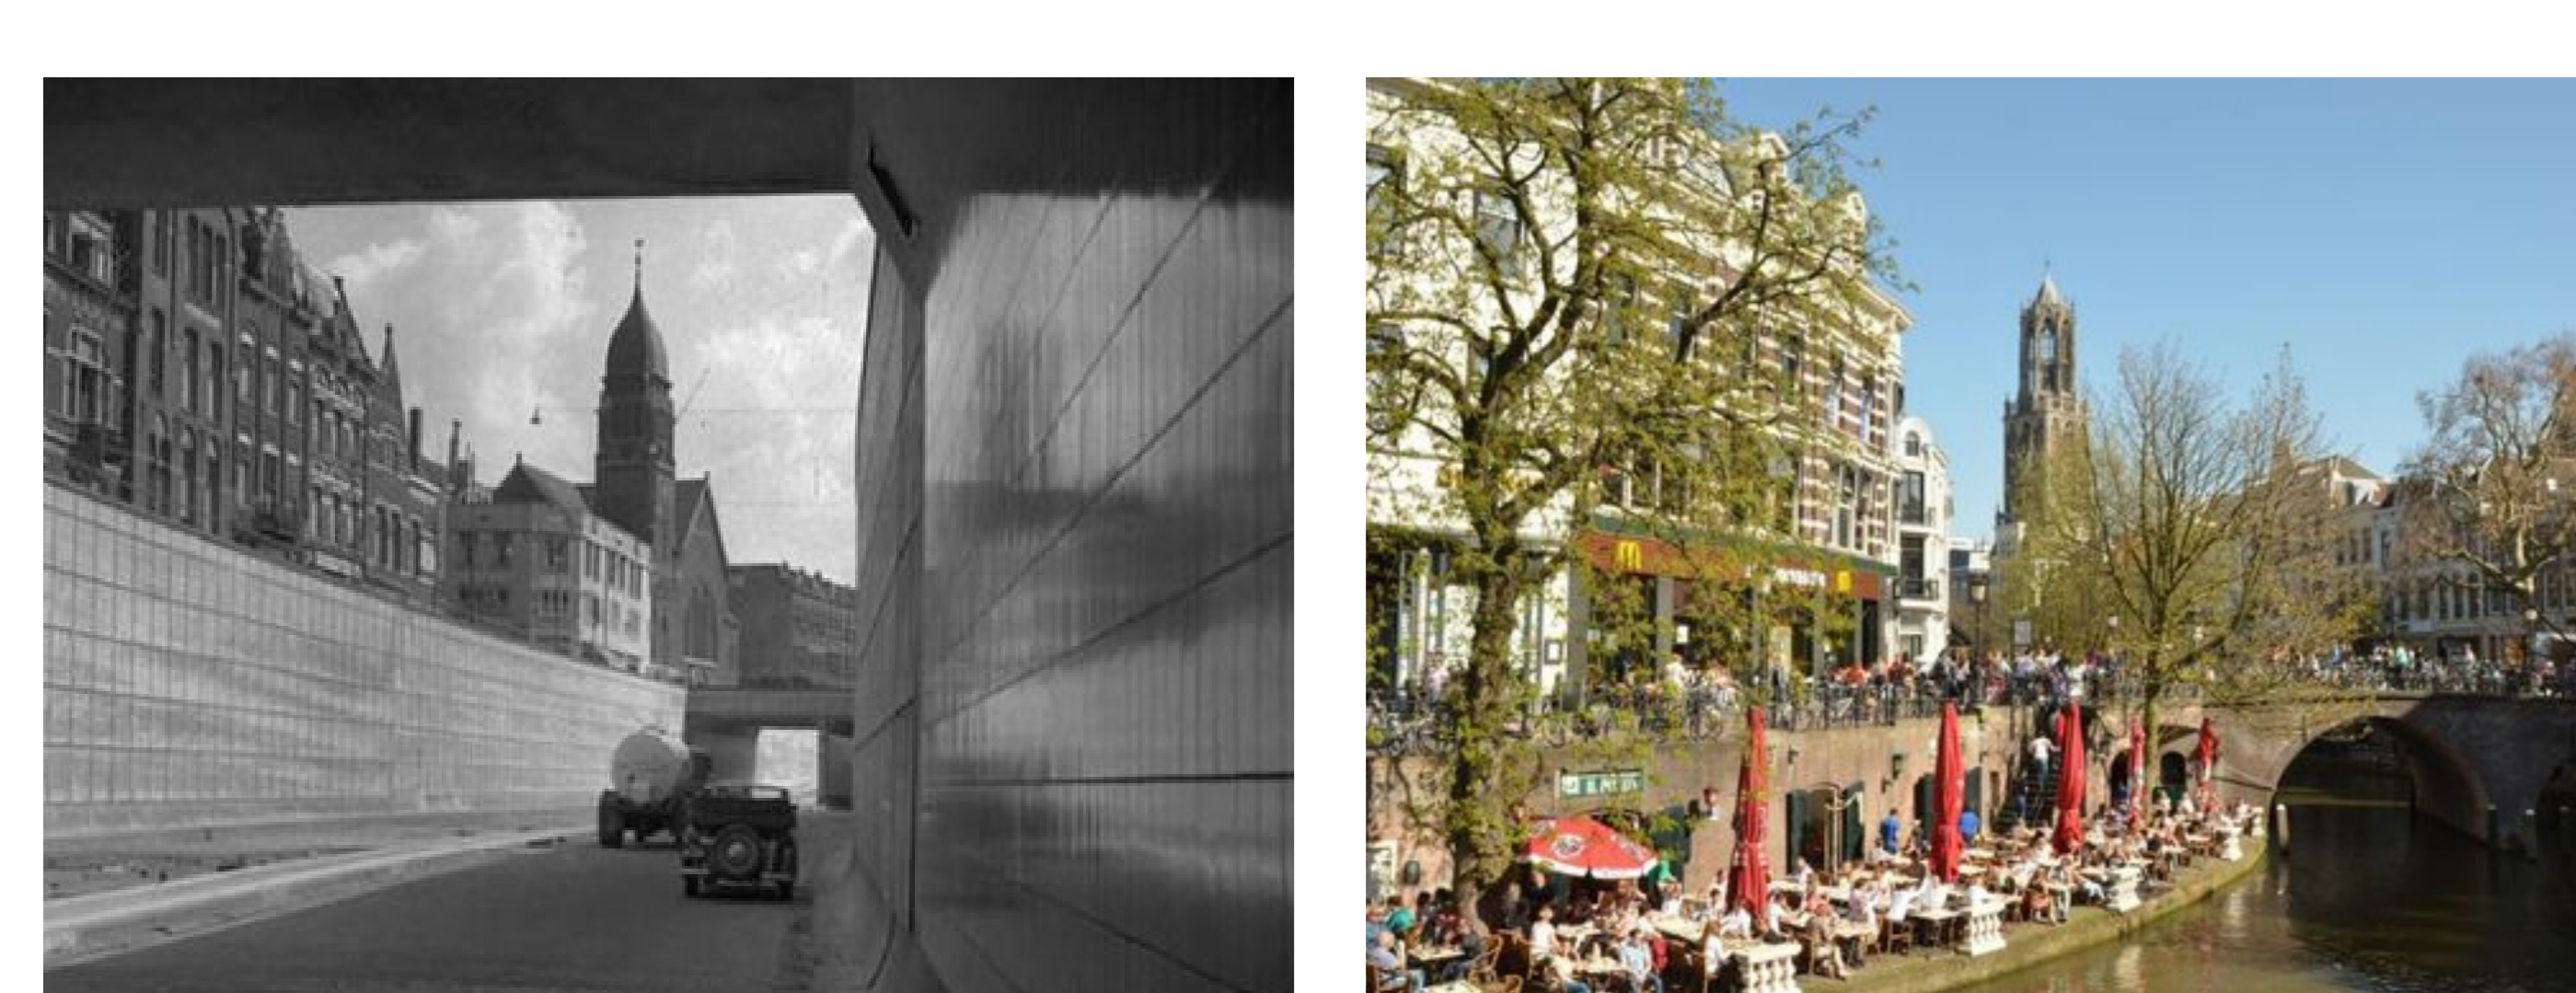
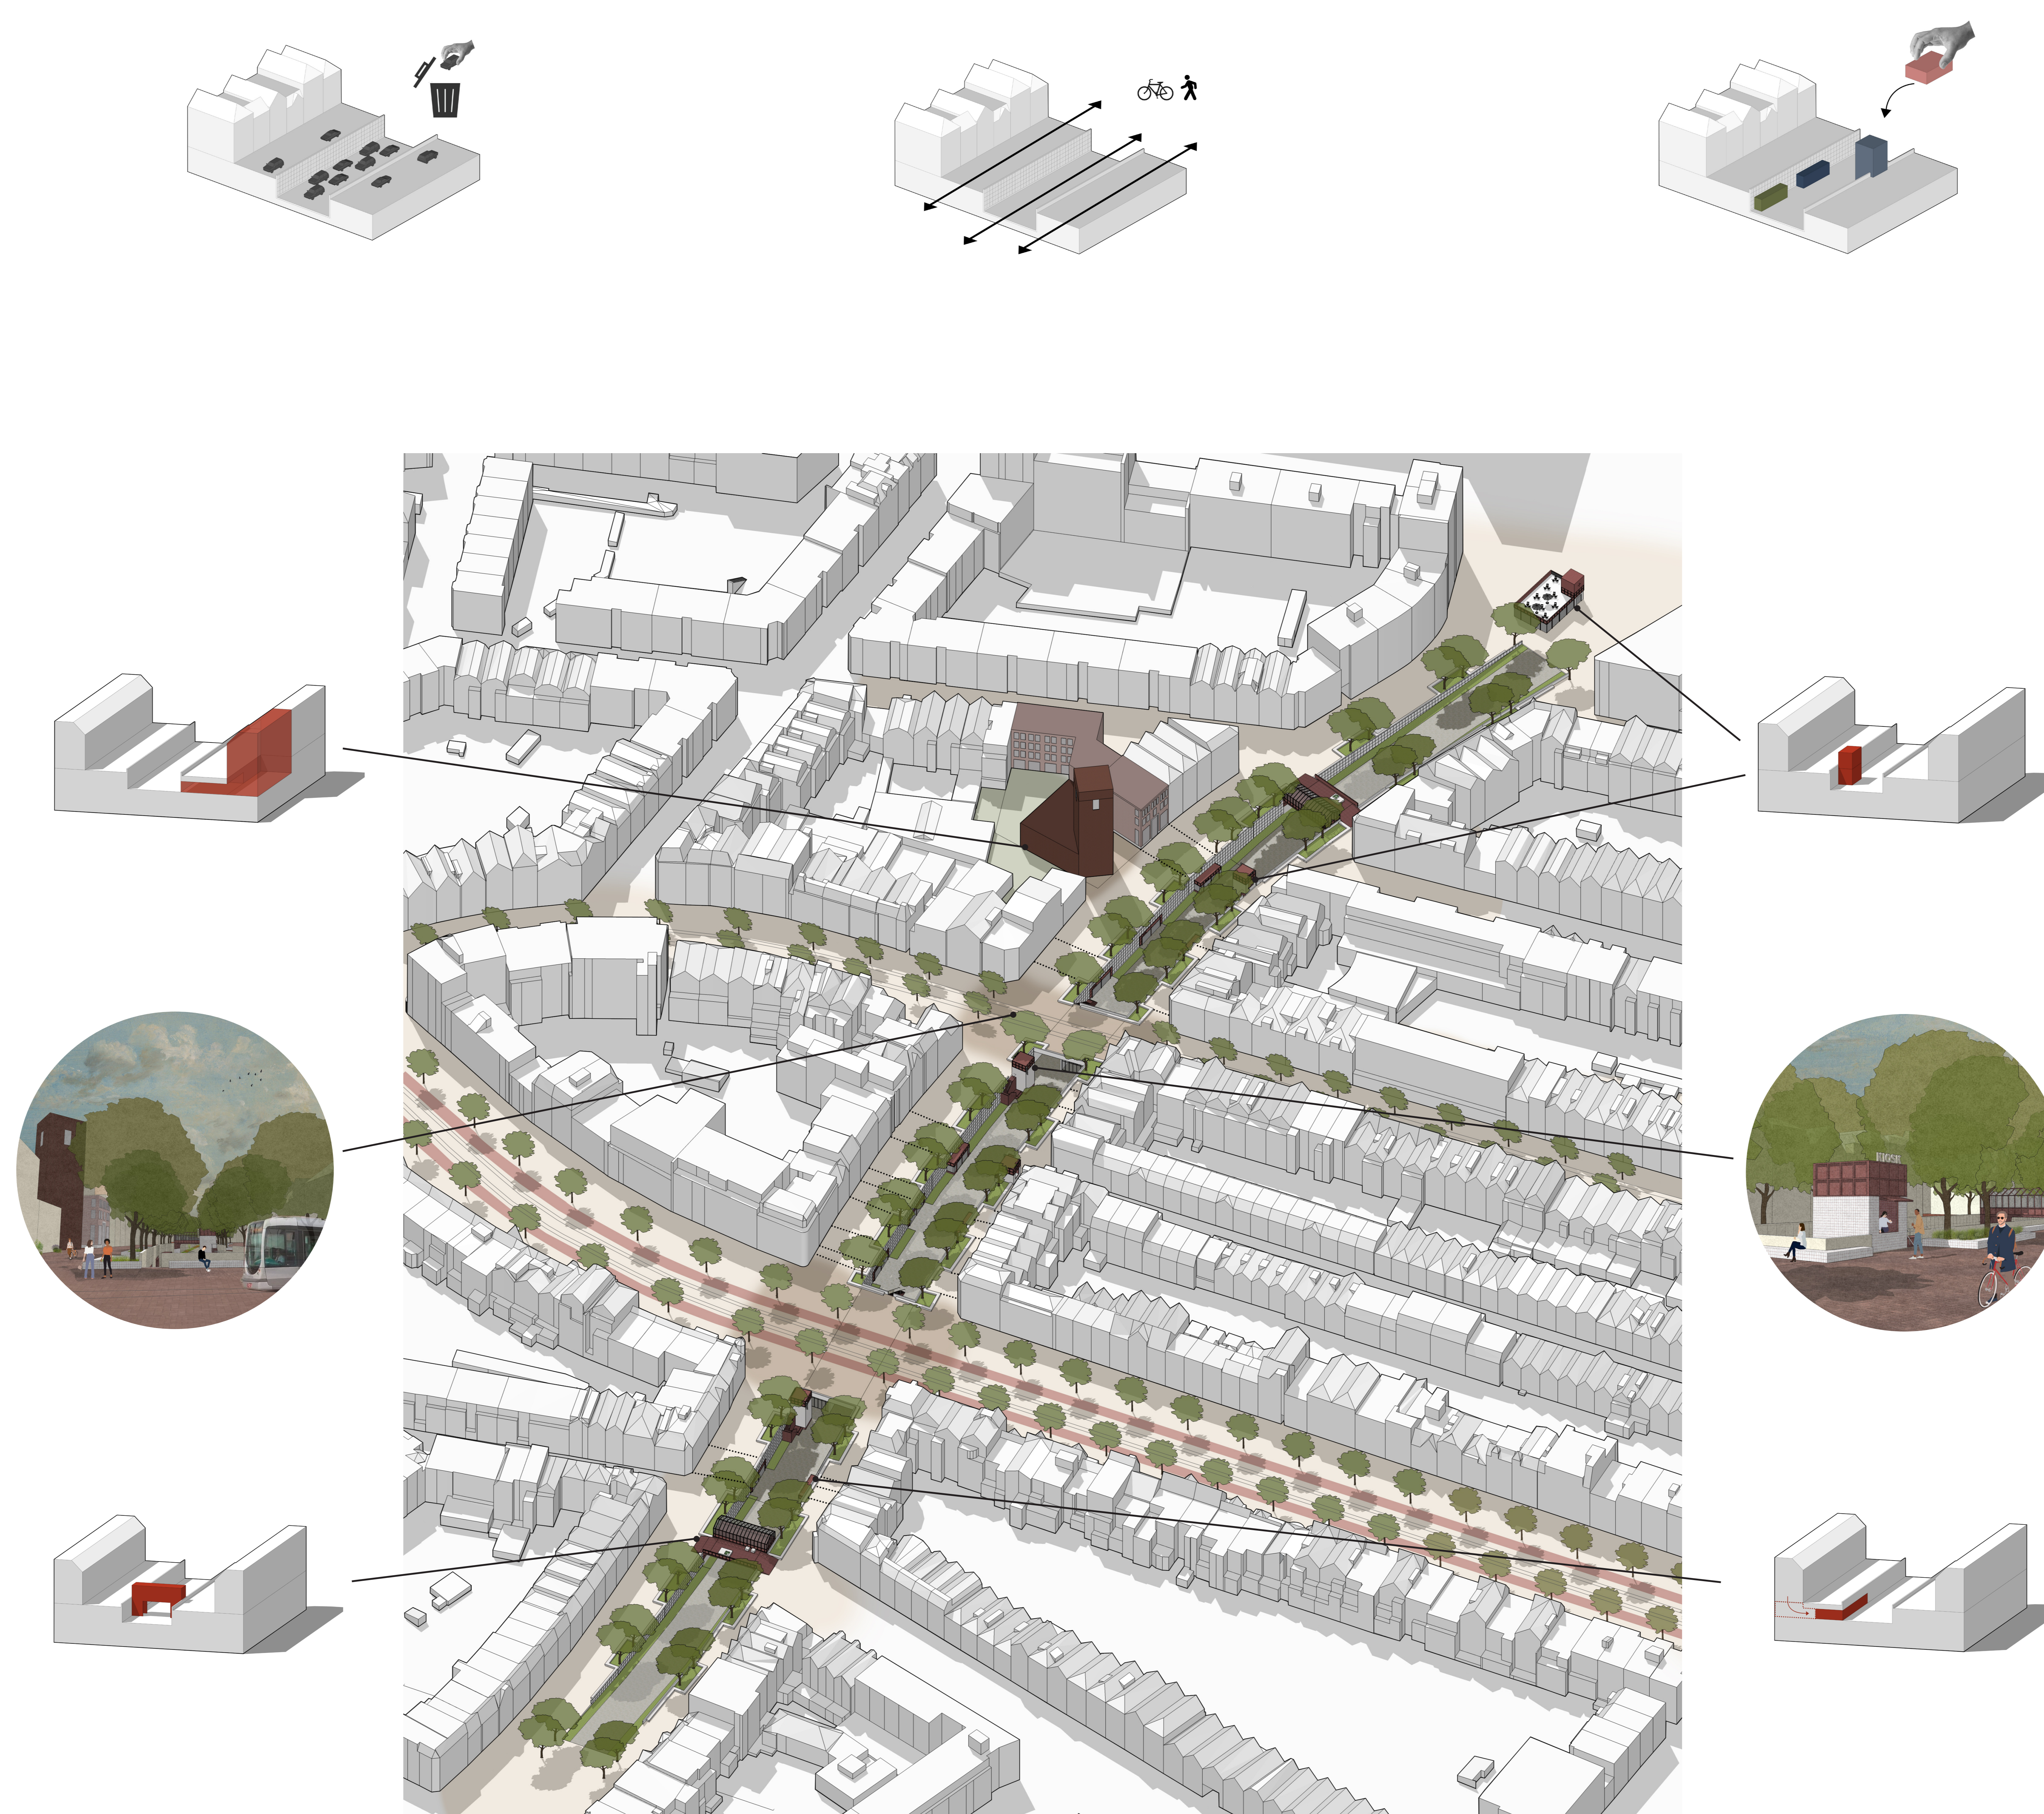
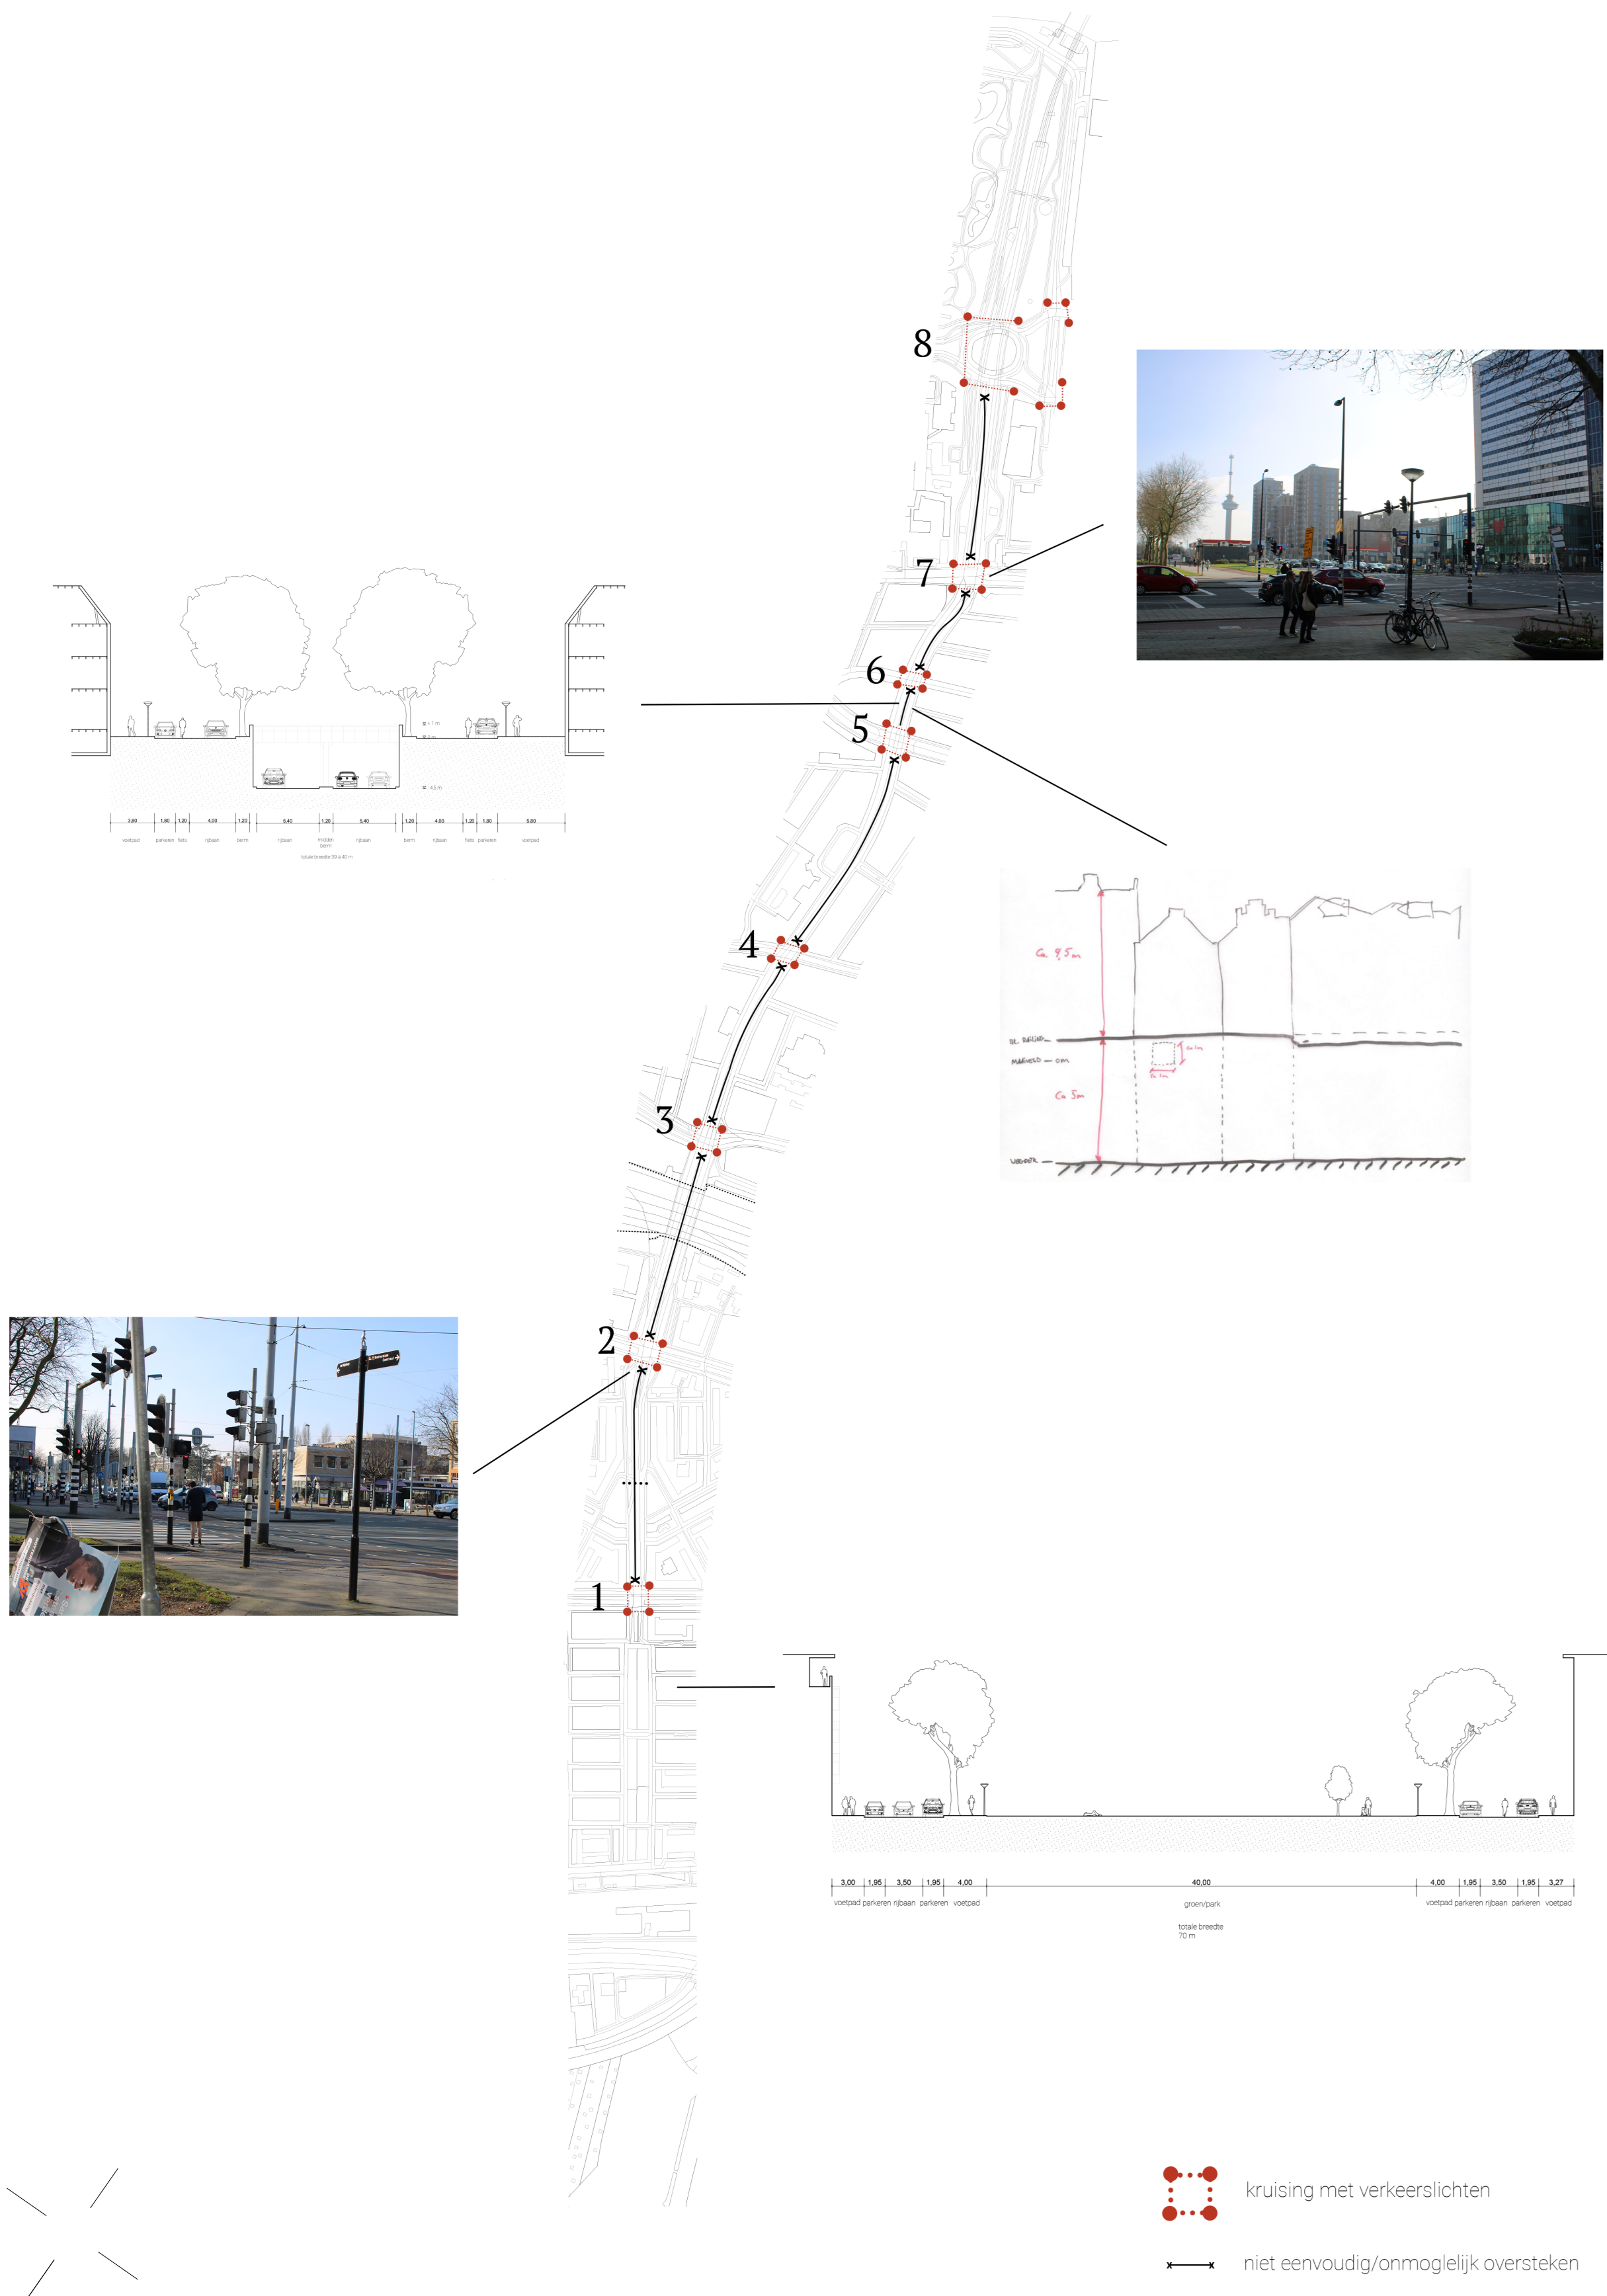
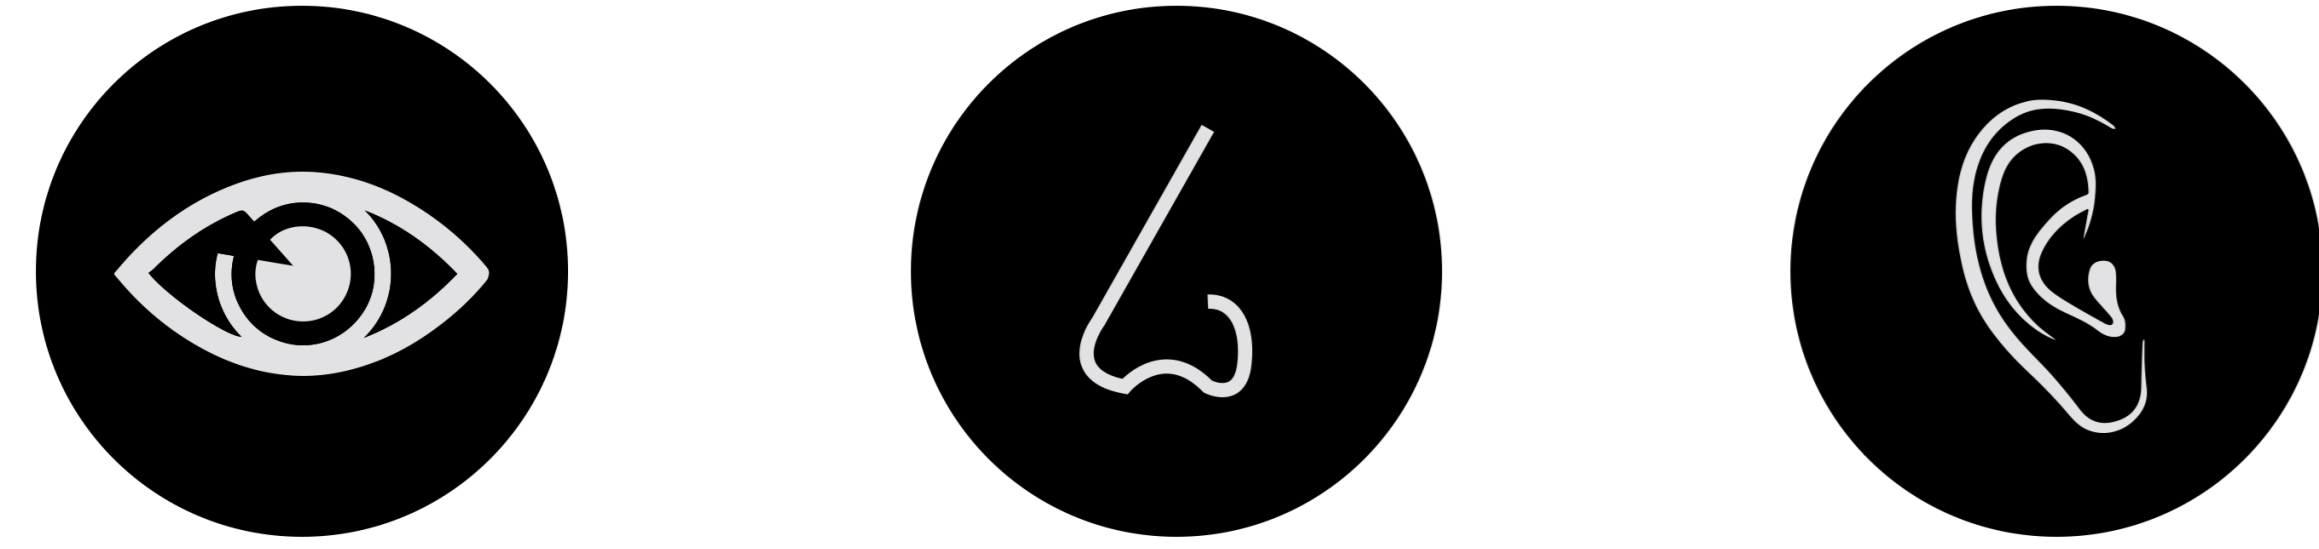


Van A naar Beter

van een plek om ergens te komen naar een plek om te zijn

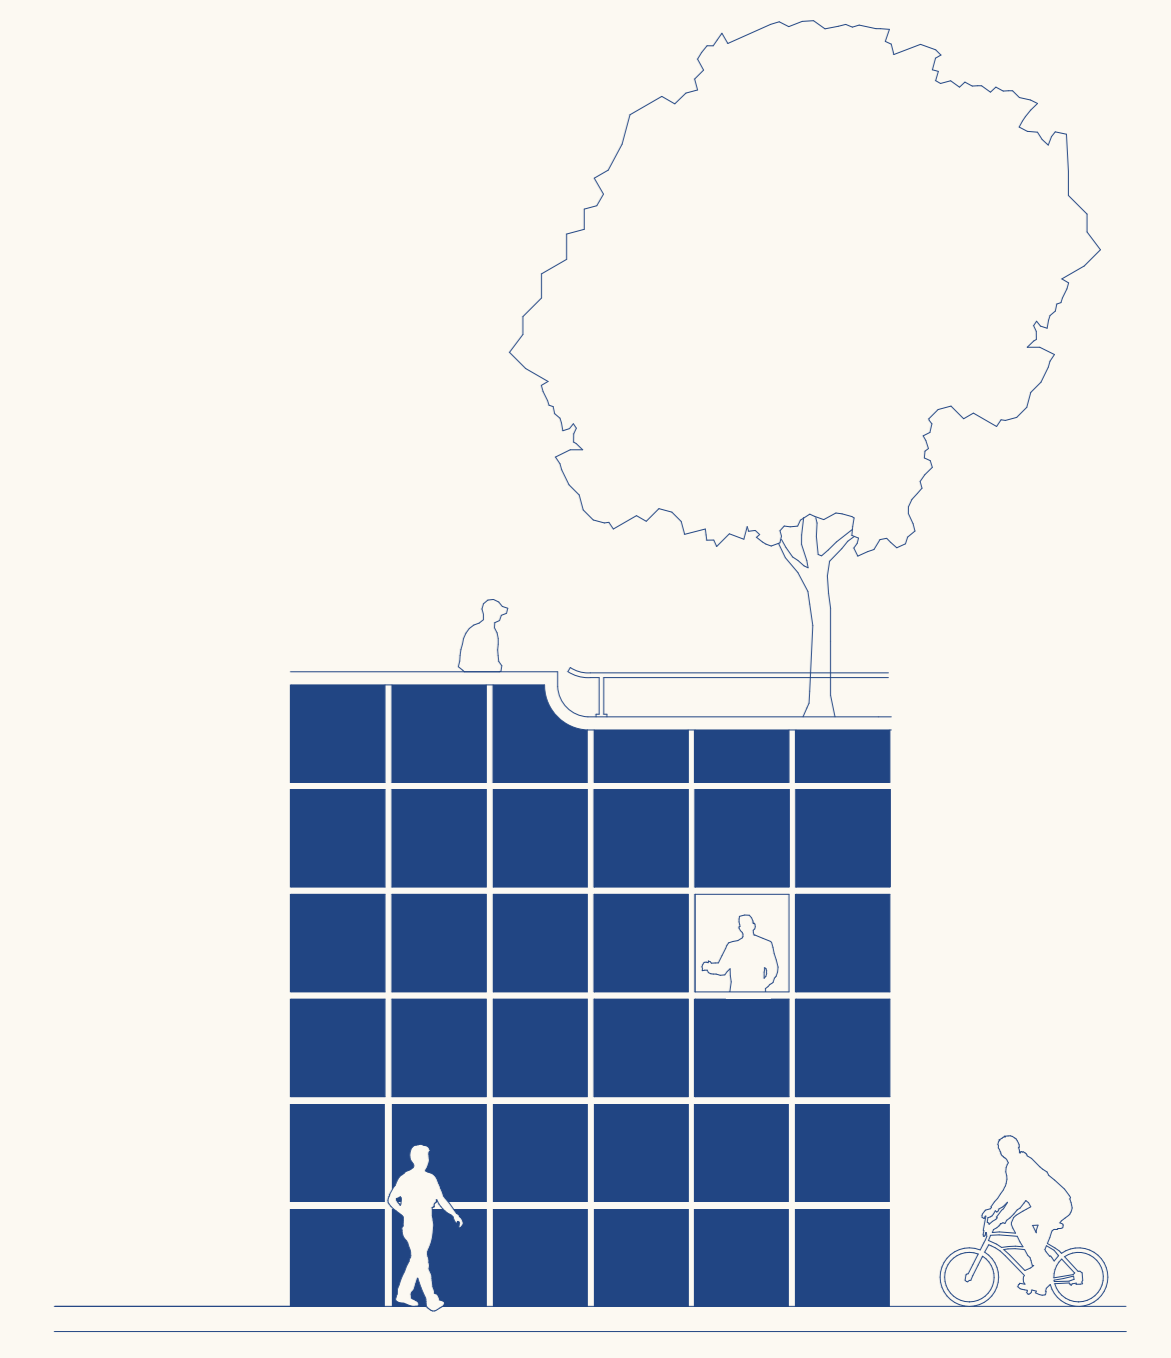

- Project data typologieën:
- Tunnel atelier 16 st. à 85 - 110 m²
(Mogelijke verbindingen ondergronds: 16 st.)
 - Viaduct atelier 2 st. à 135 - 260 m²
 - Poortbrug atelier 2 st. à 75 m²
 - Kiosken 4 st. à 20 m²
 - Centraal gebouw 1st.
 - Commerciële ruimte totaal: 20 st.