


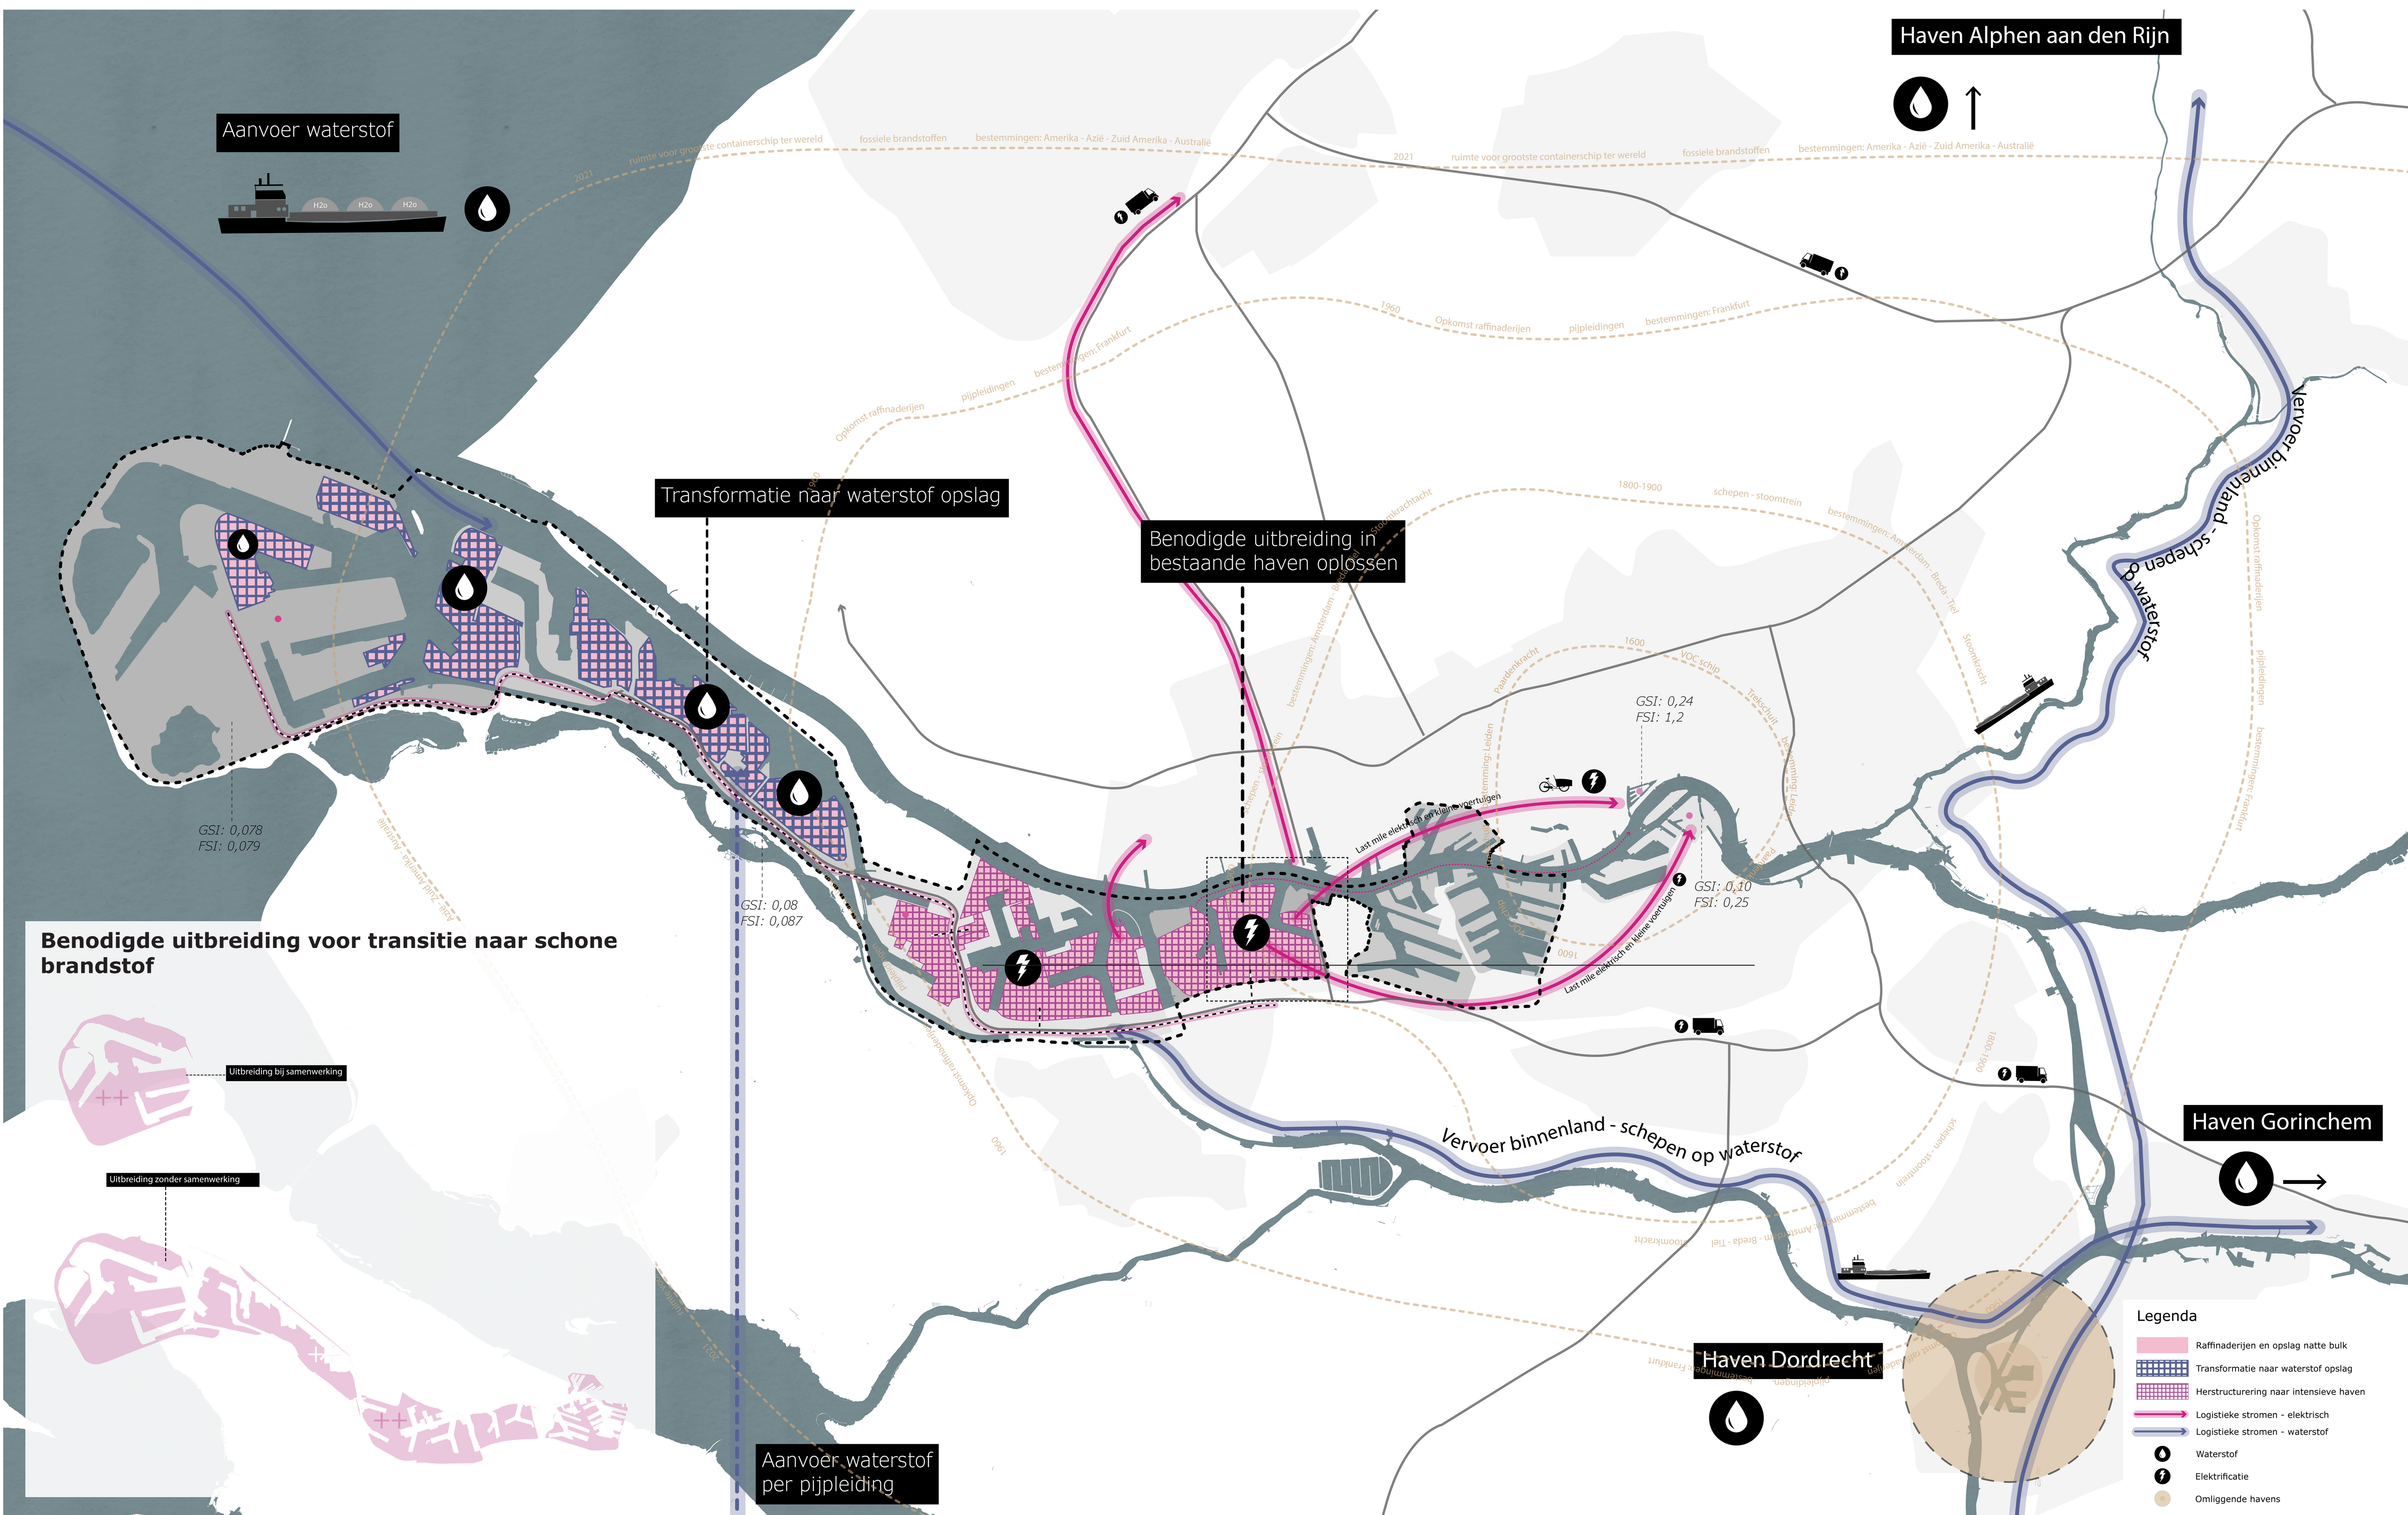
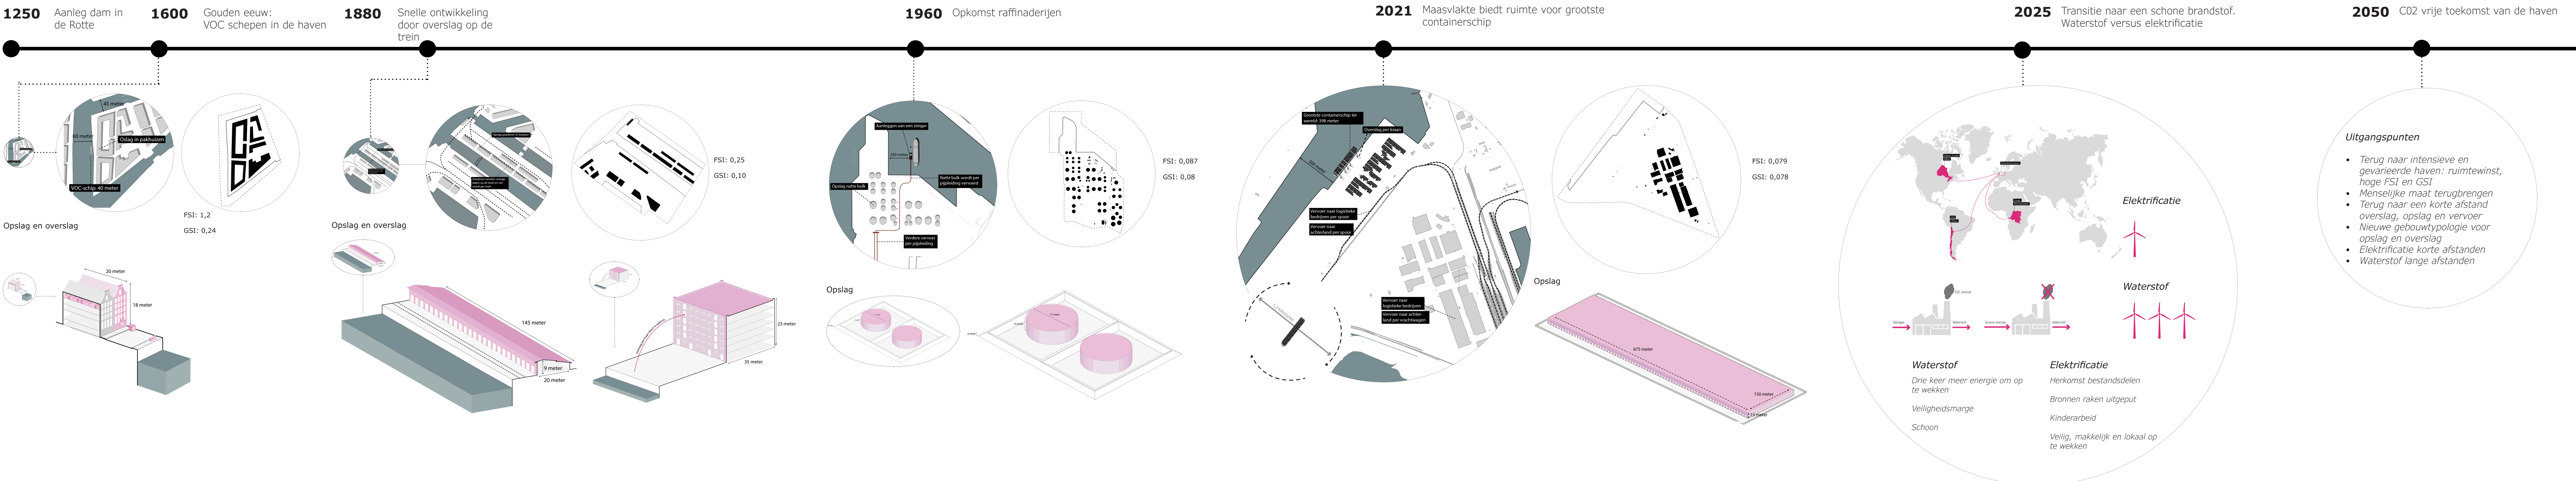
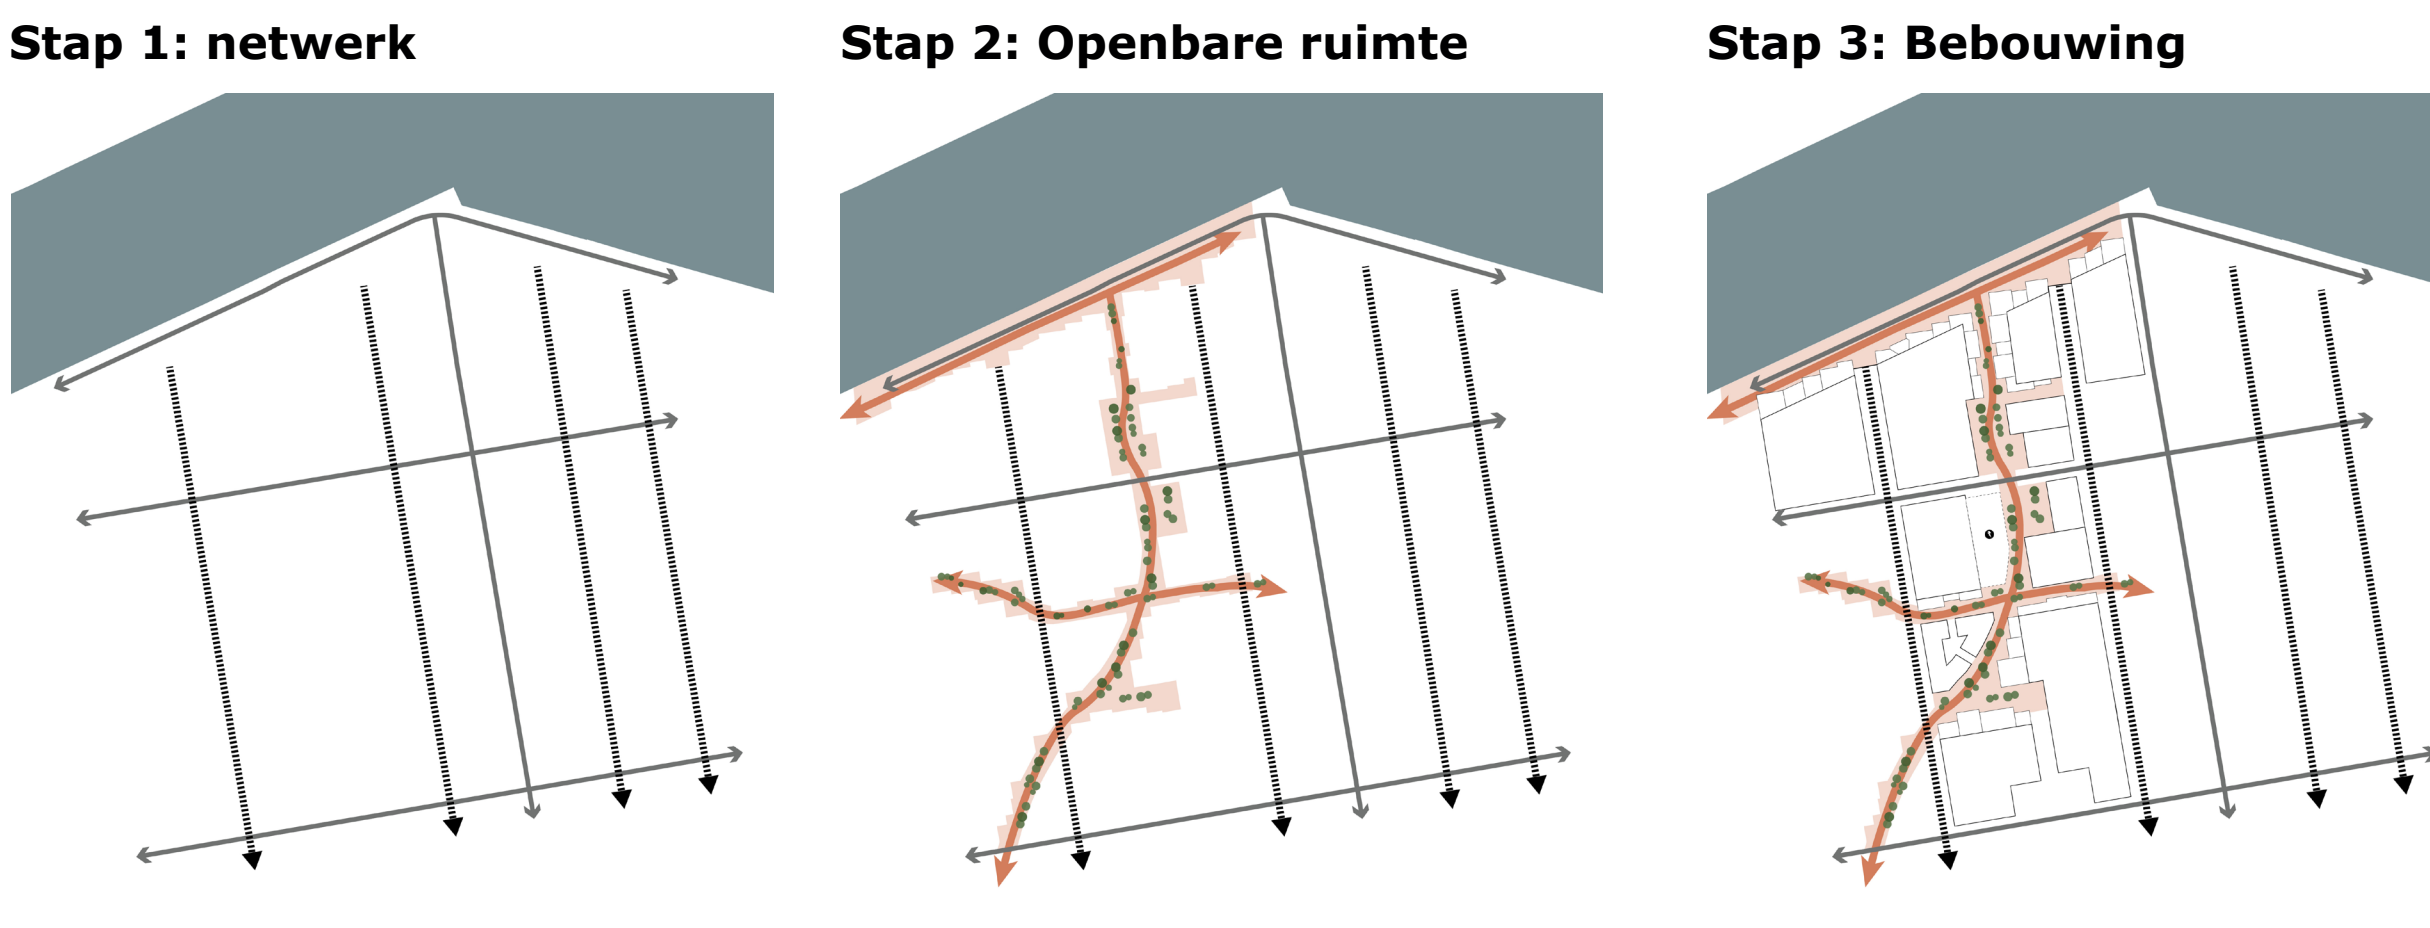


De nieuwe pré fossiele haven

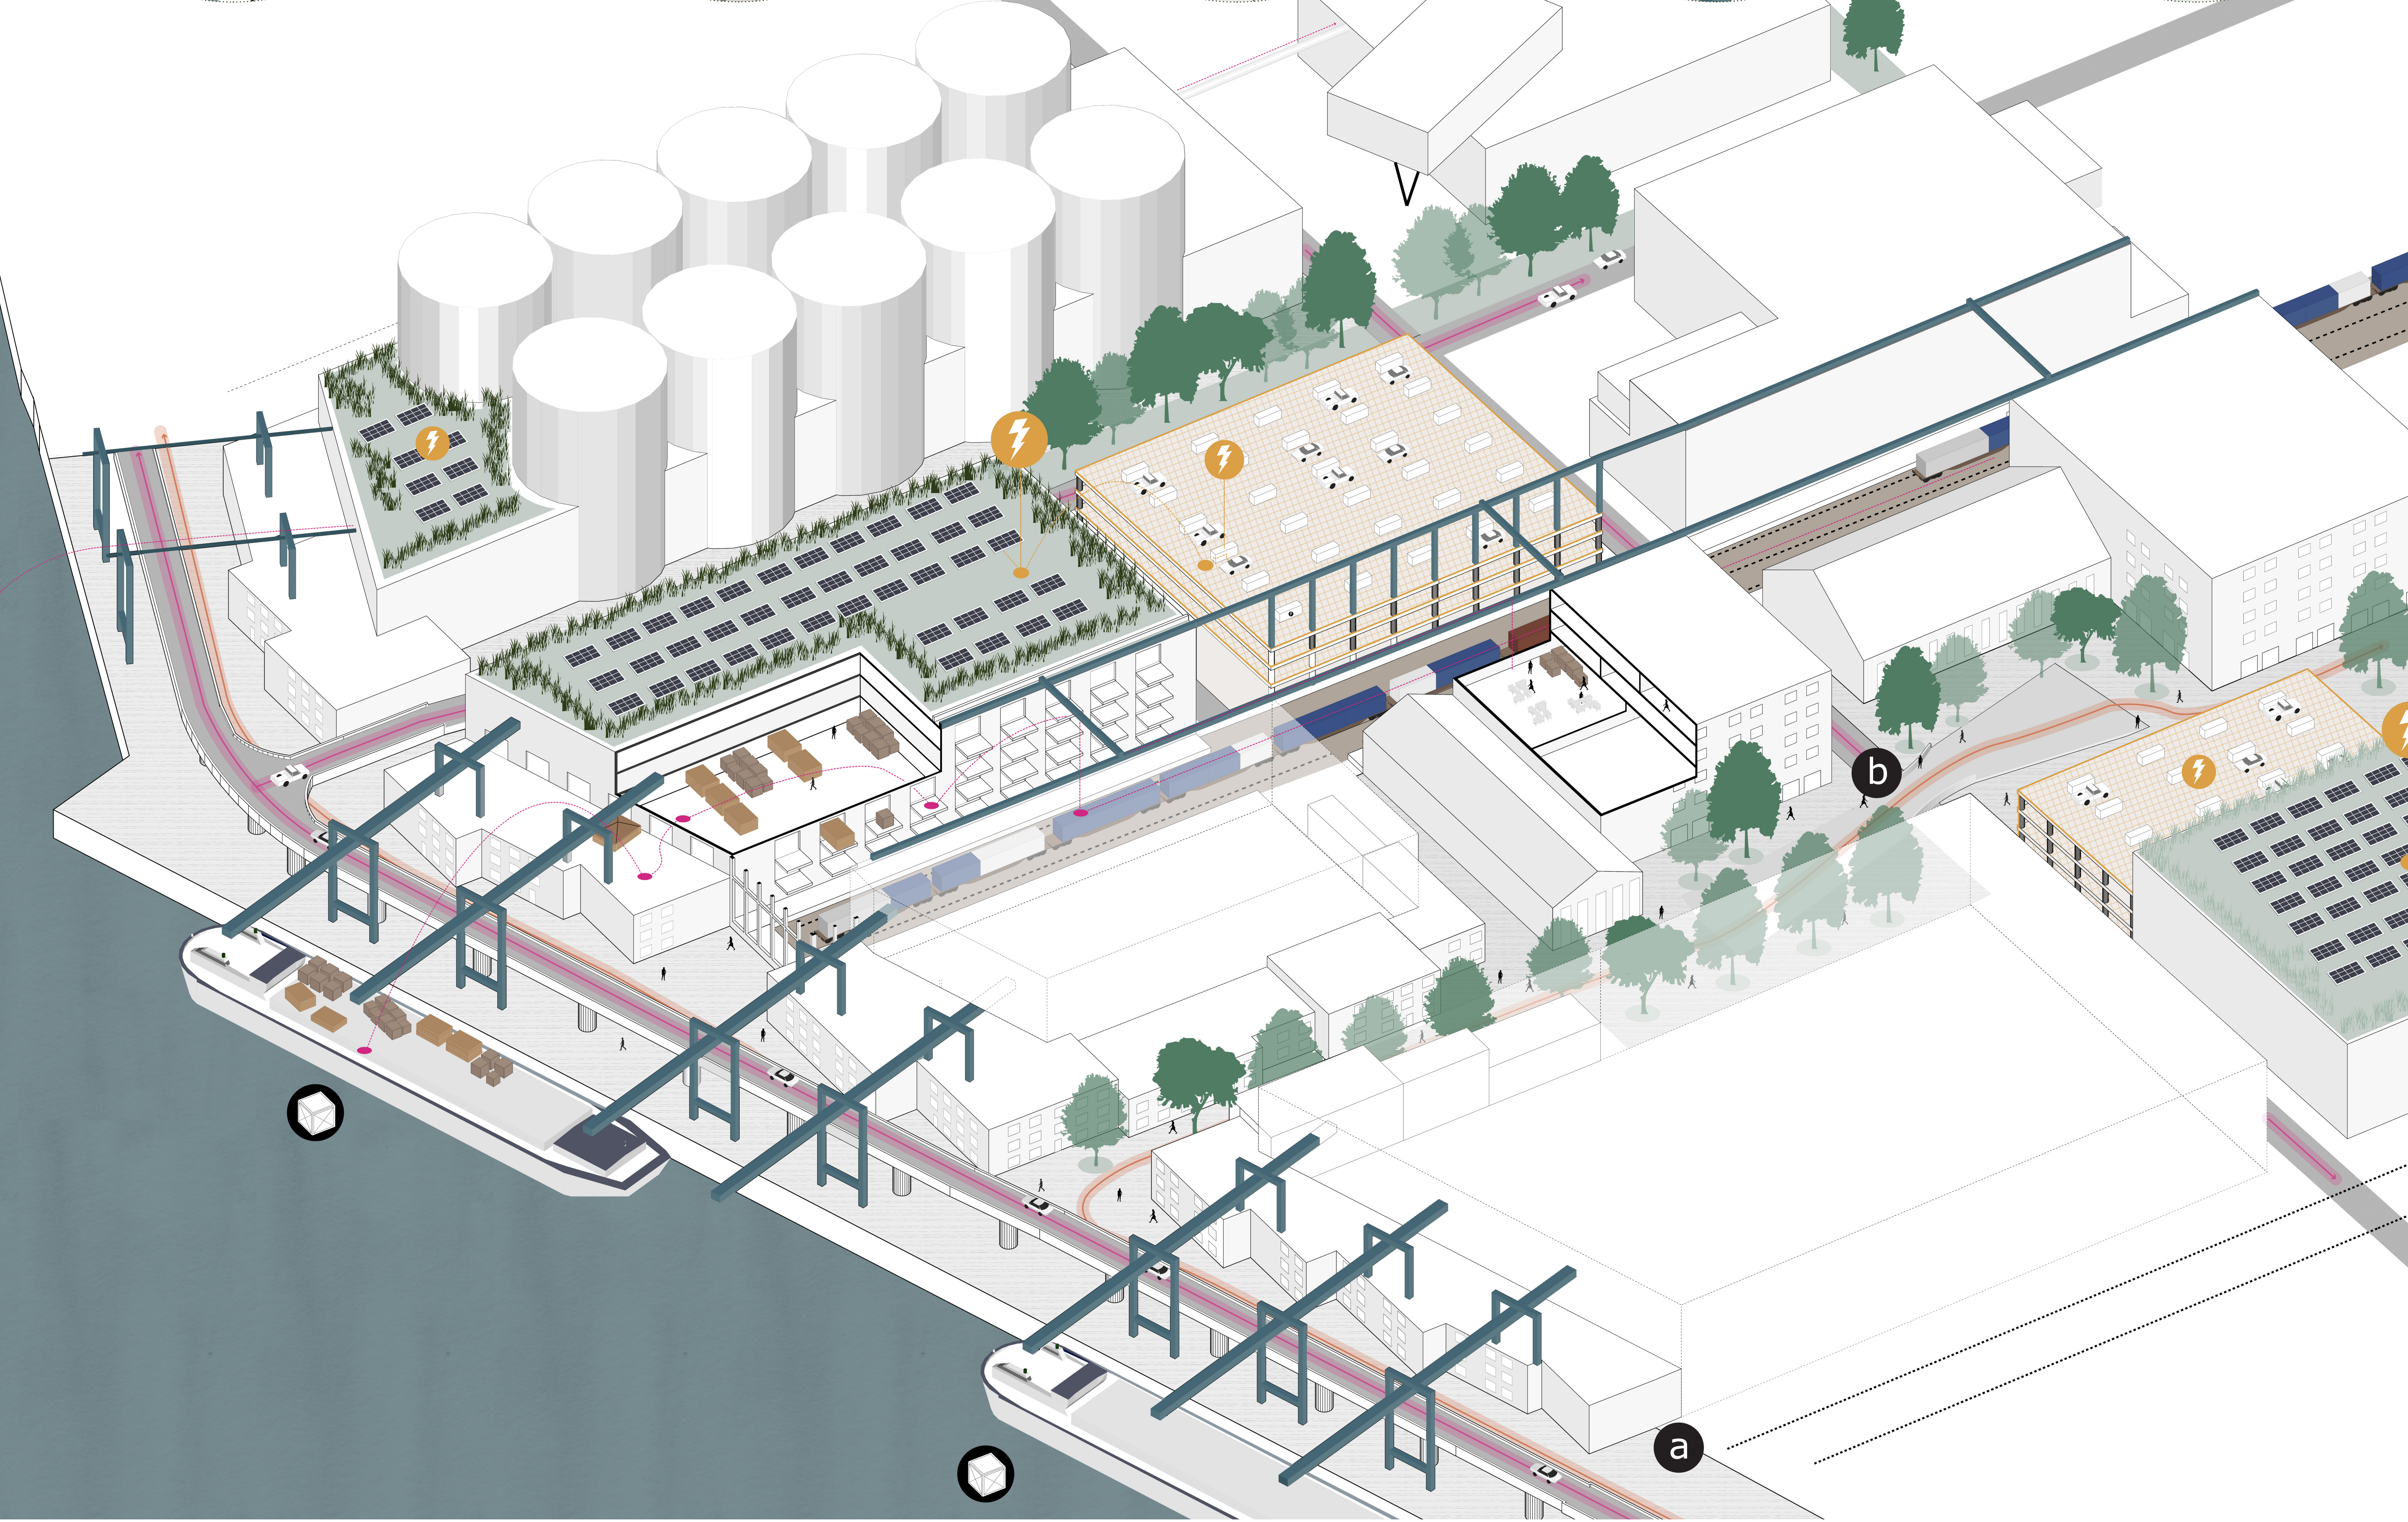

Transformatie van havens op basis van gridstructuur

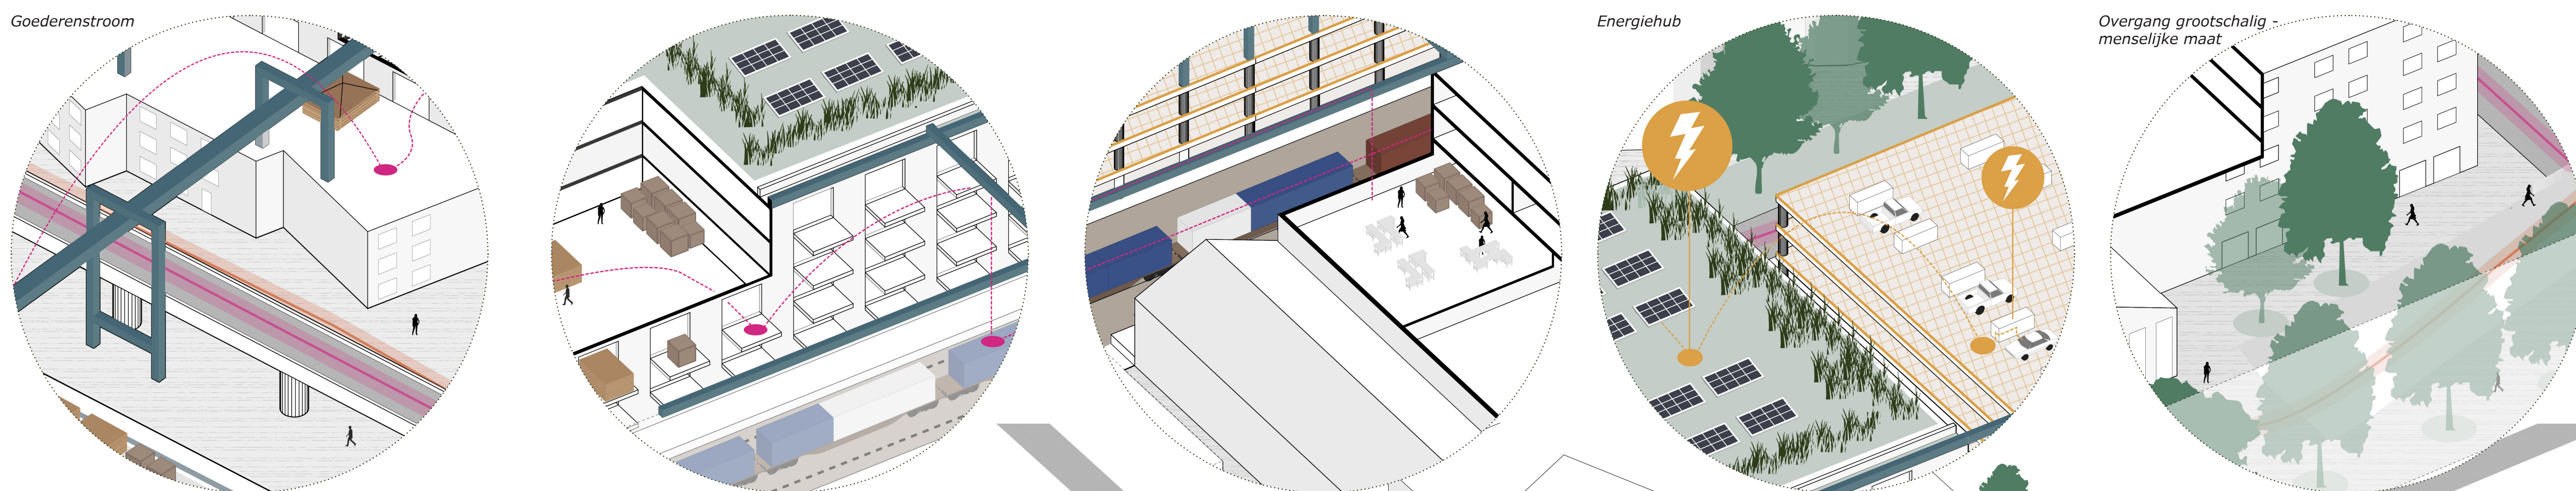

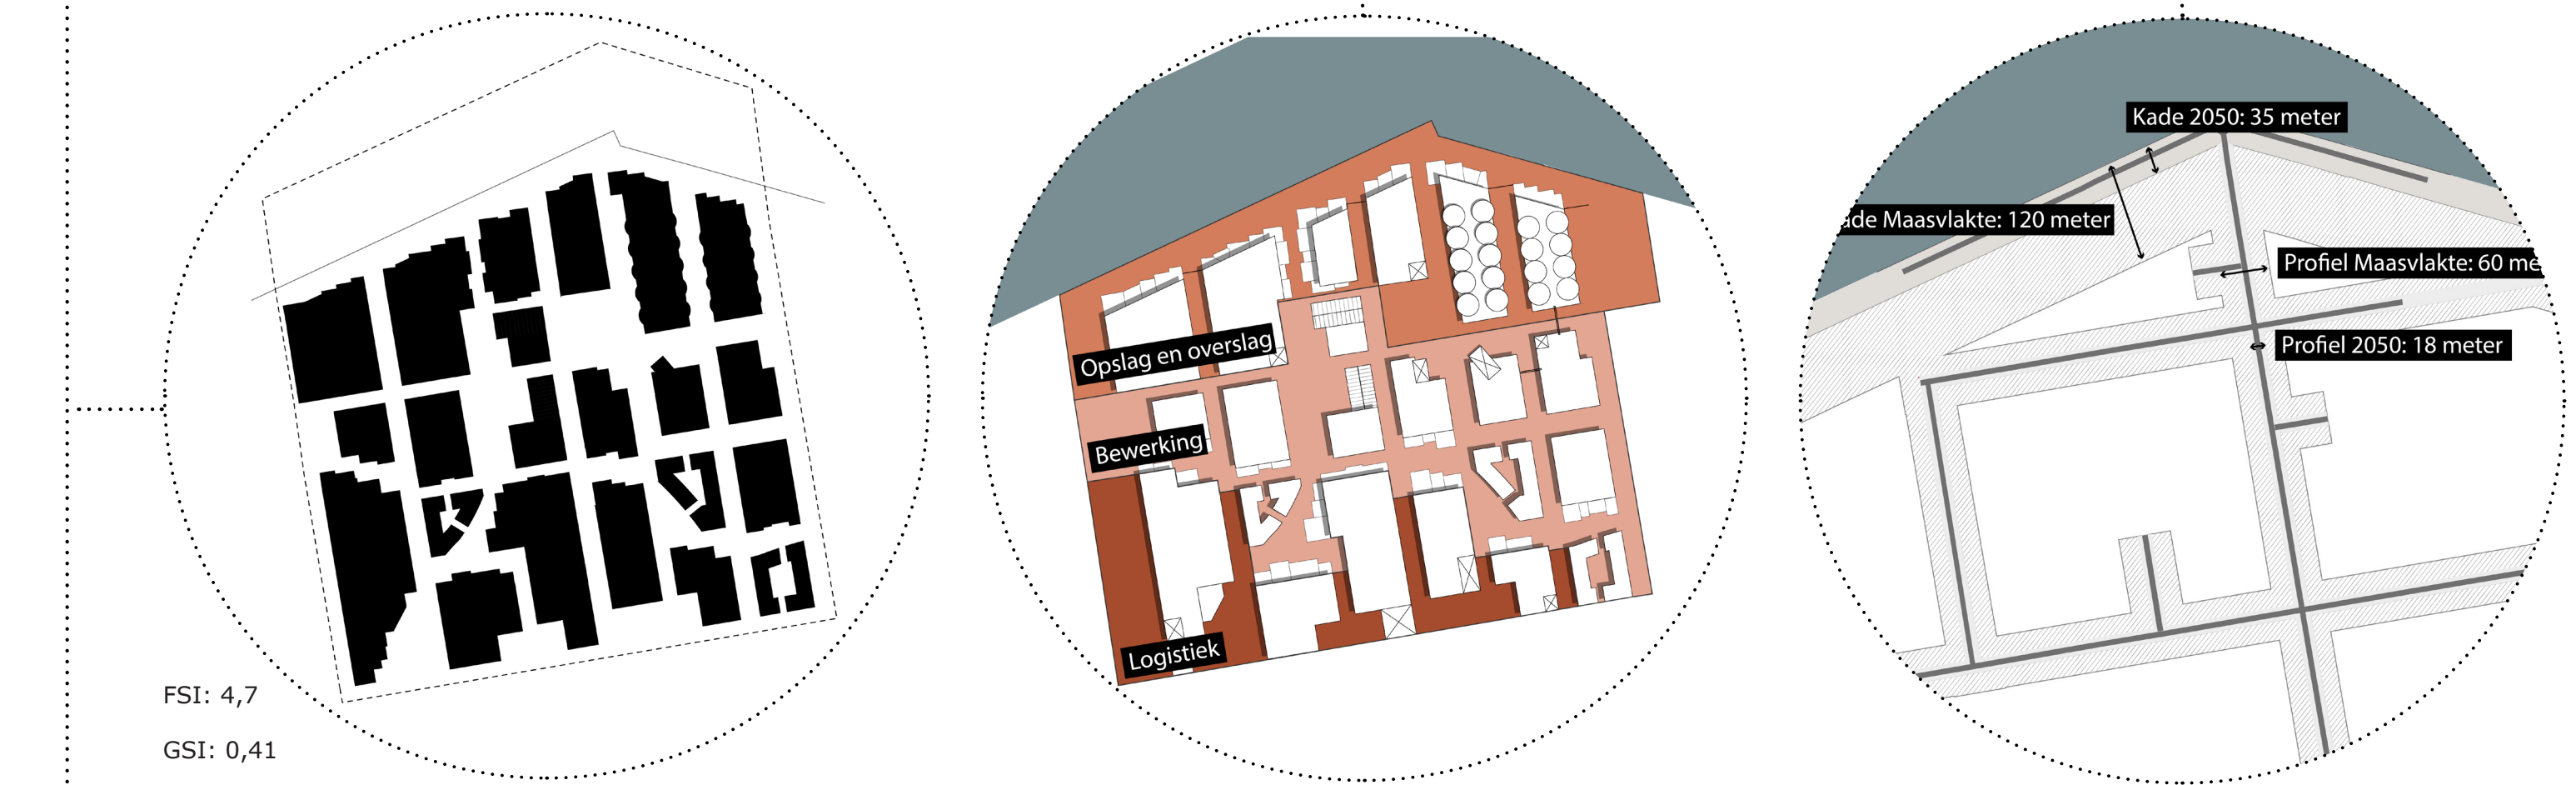

Stapsgewijze transformatie
 De eerste stap in de transformatie is een netwerk. Dit netwerk strekt zich uit over het hele terrein.
 De tweede stap is de aanleg van de openbare ruimte. Dit beperkt zich tot de plek van de ontwikkeling.
 De derde stap is de bebouwing. Deze ontstaat aan de openbare ruimte en bestaat uit een goederenstroom, overslag en opslag, bewerking en logistiek.