

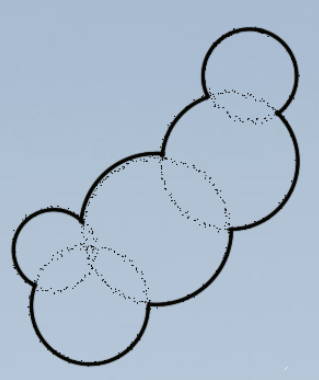


# DE INVERSE

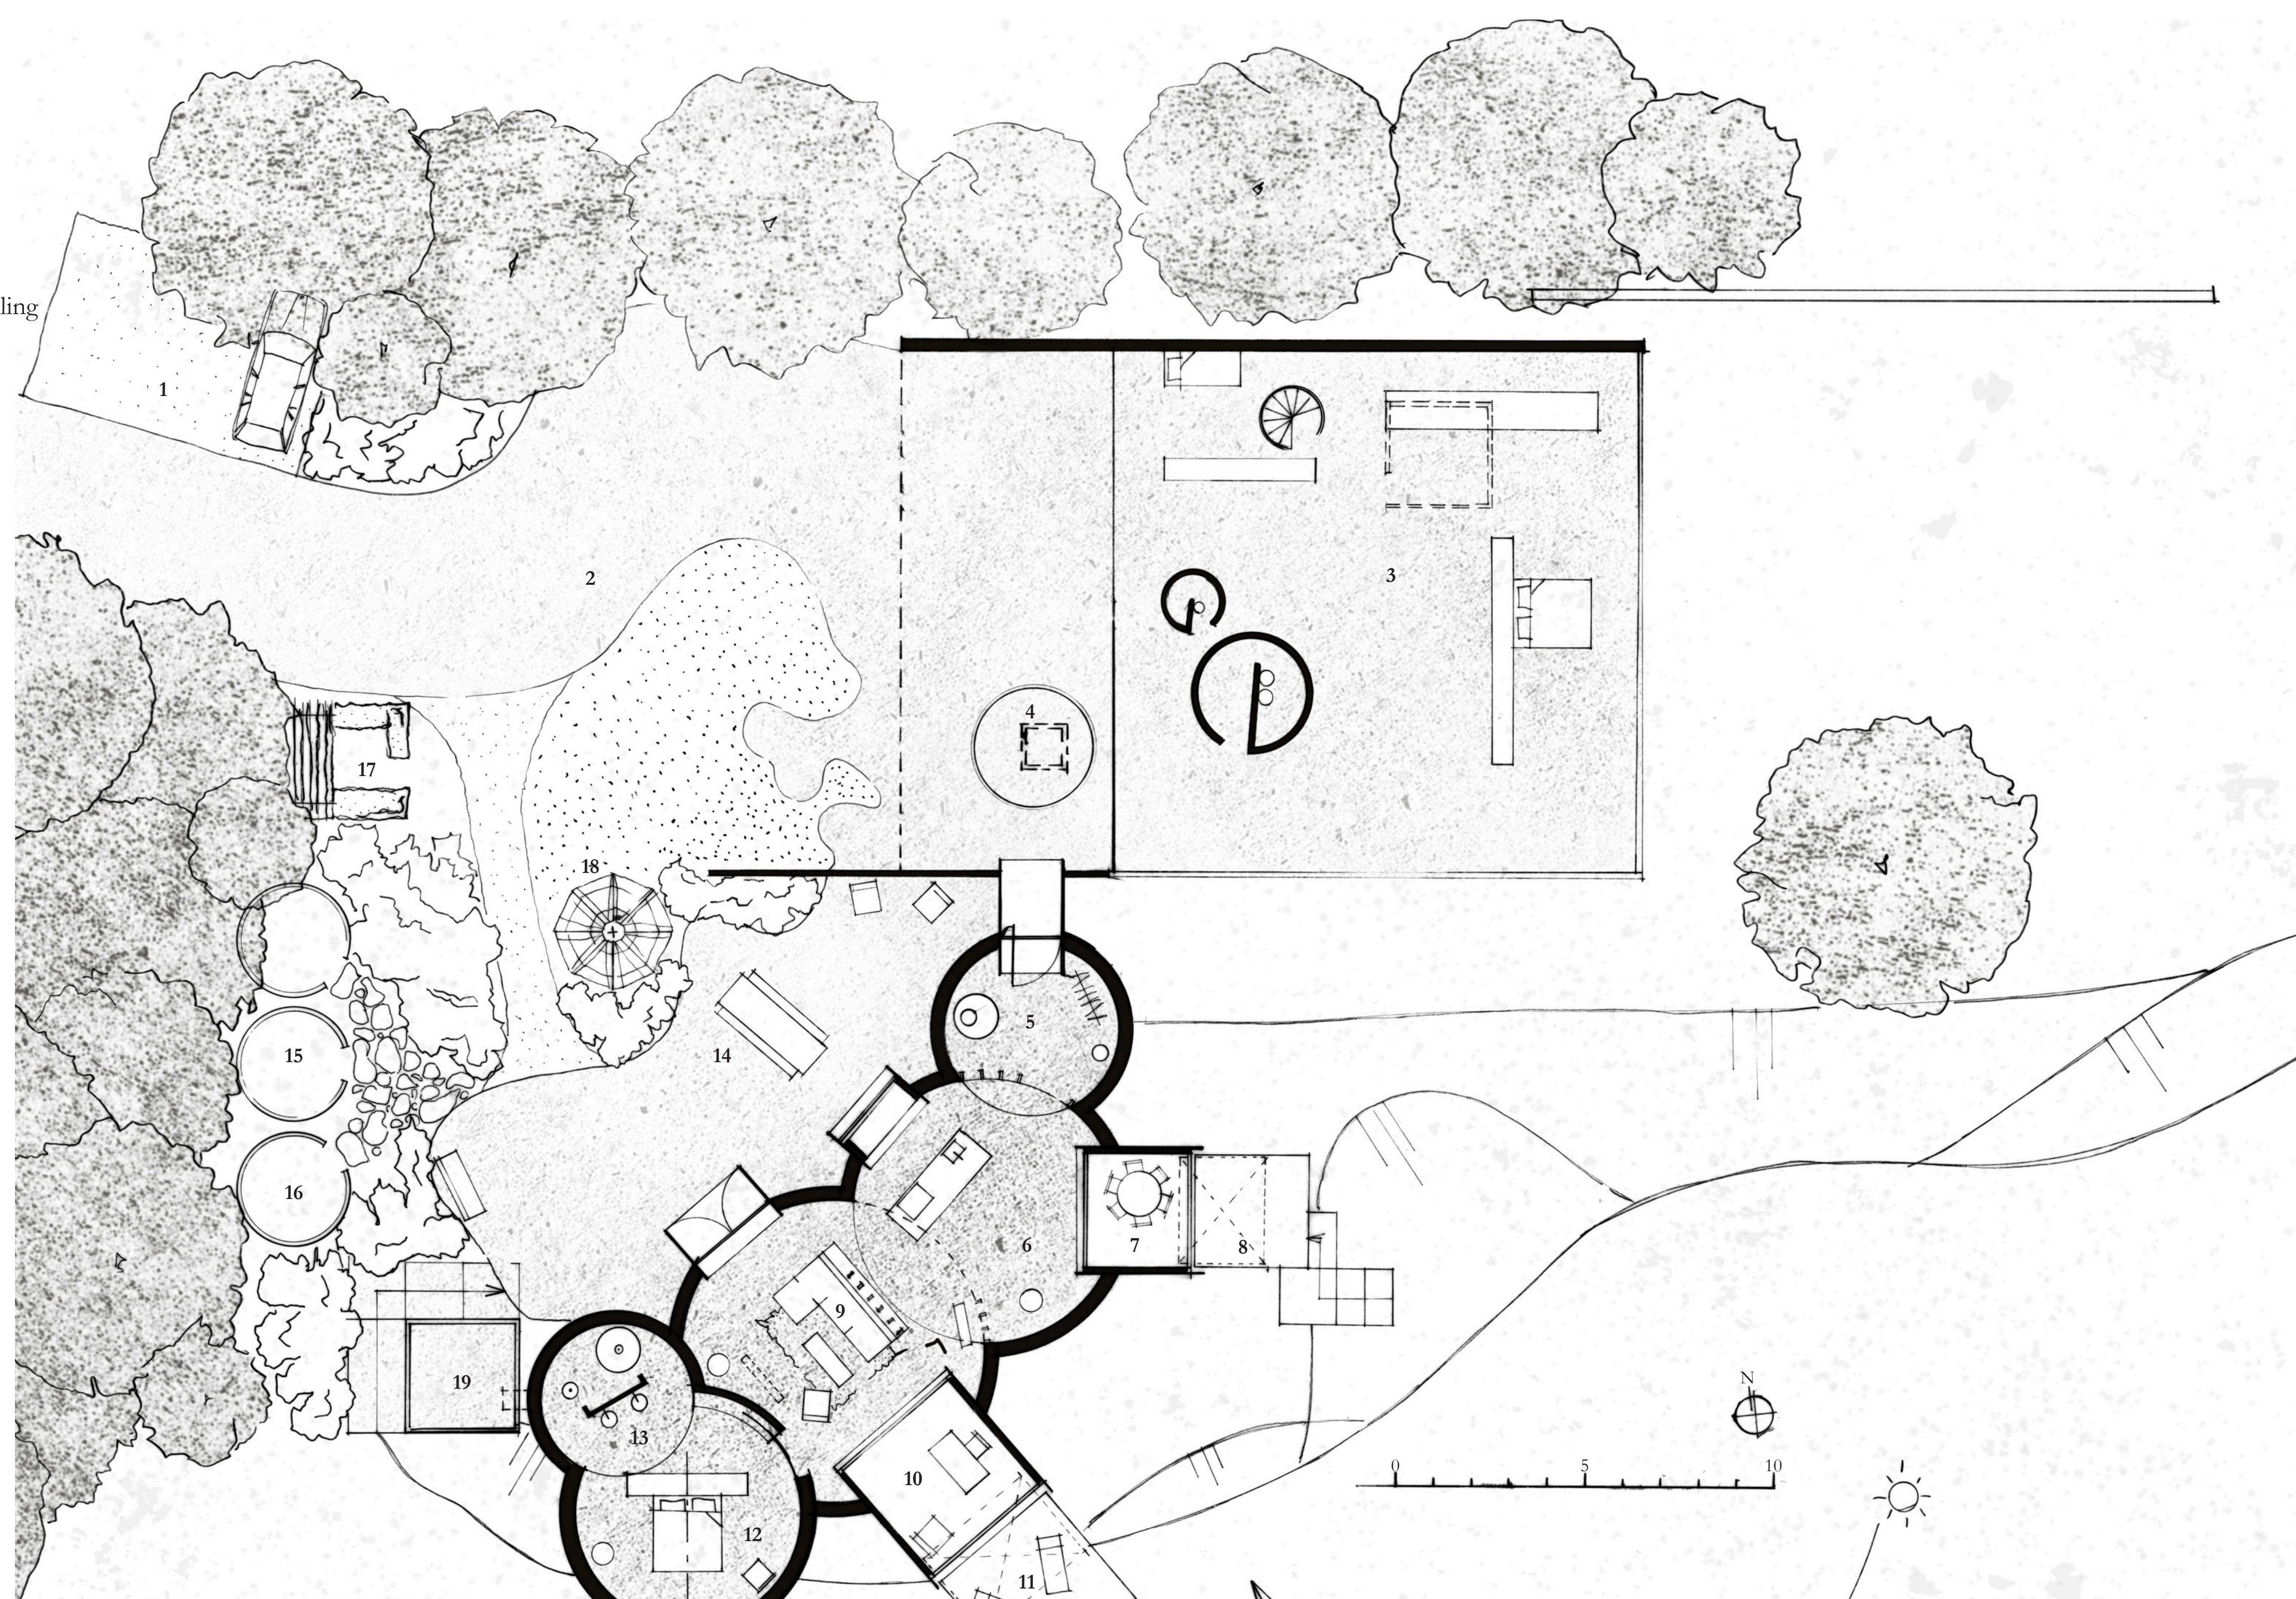

VAN DEN HAUTE KIEBOOM JULIAAN  
LAMPENS 1967

TOEVOEGING  
2021

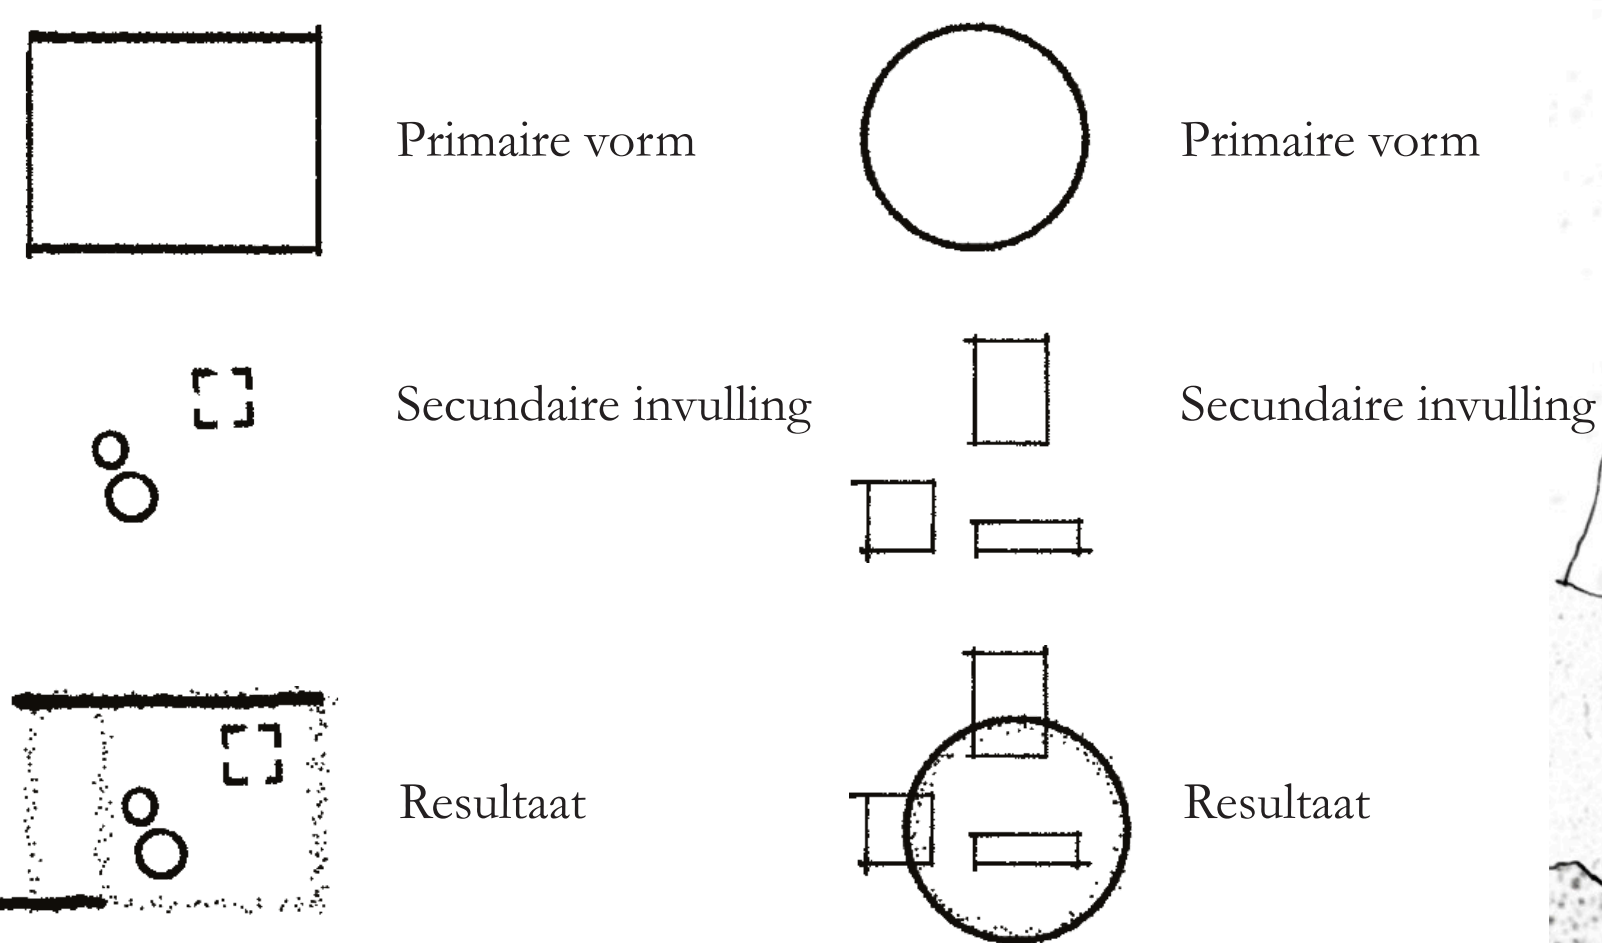

- 1 Parkeren uit het zicht
- 2 Bestaande oprijlaan
- 3 Bestaande woning Juliaan Lampens
- 4 Bestaande vijver
- 5 Entree nieuwe vleugel
- 6 Keuken
- 7 Tuinkamer
- 8 Terras
- 9 Woonkamer
- 10 Studierkamer
- 11 Terras
- 12 Slaapkamer / dressing
- 13 Badkamer
- 14 Nieuw gezamenlijk familieterras
- 15 Verplaatsen bergingen
- 16 Nieuwe berging
- 17 Moestuin
- 18 Kas
- 19 Regenwater vijver
- 20 Nieuw te planten boom

