





MATERIAALPALLET & MOODBOARD




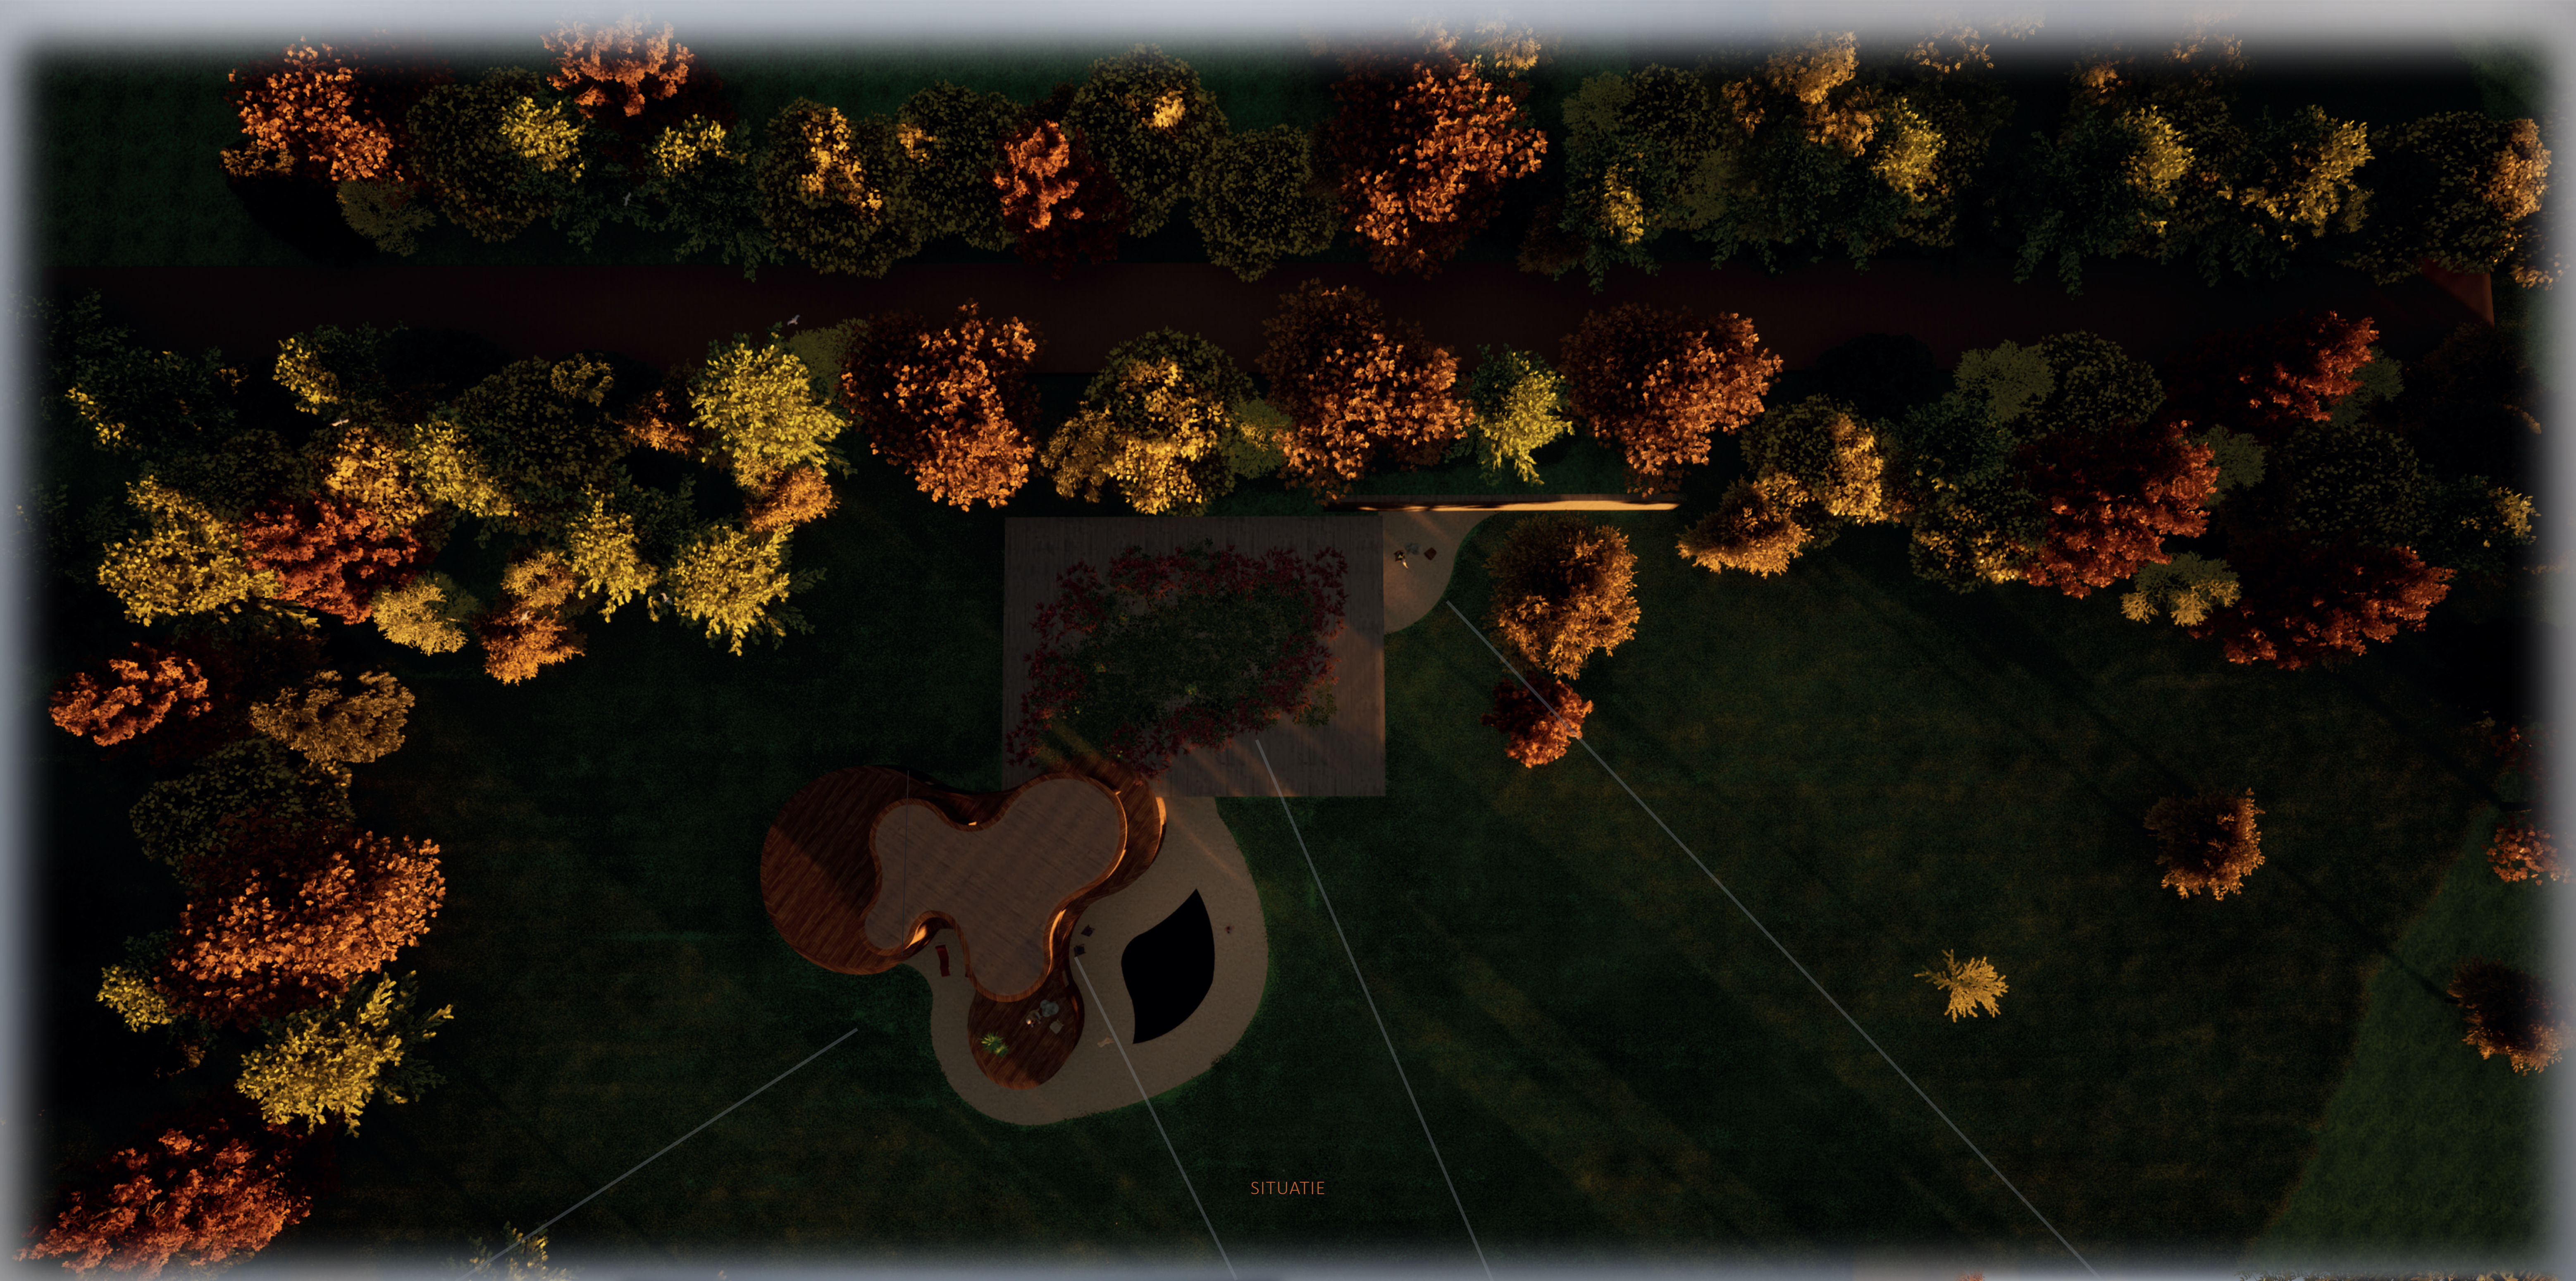


SITUATIE

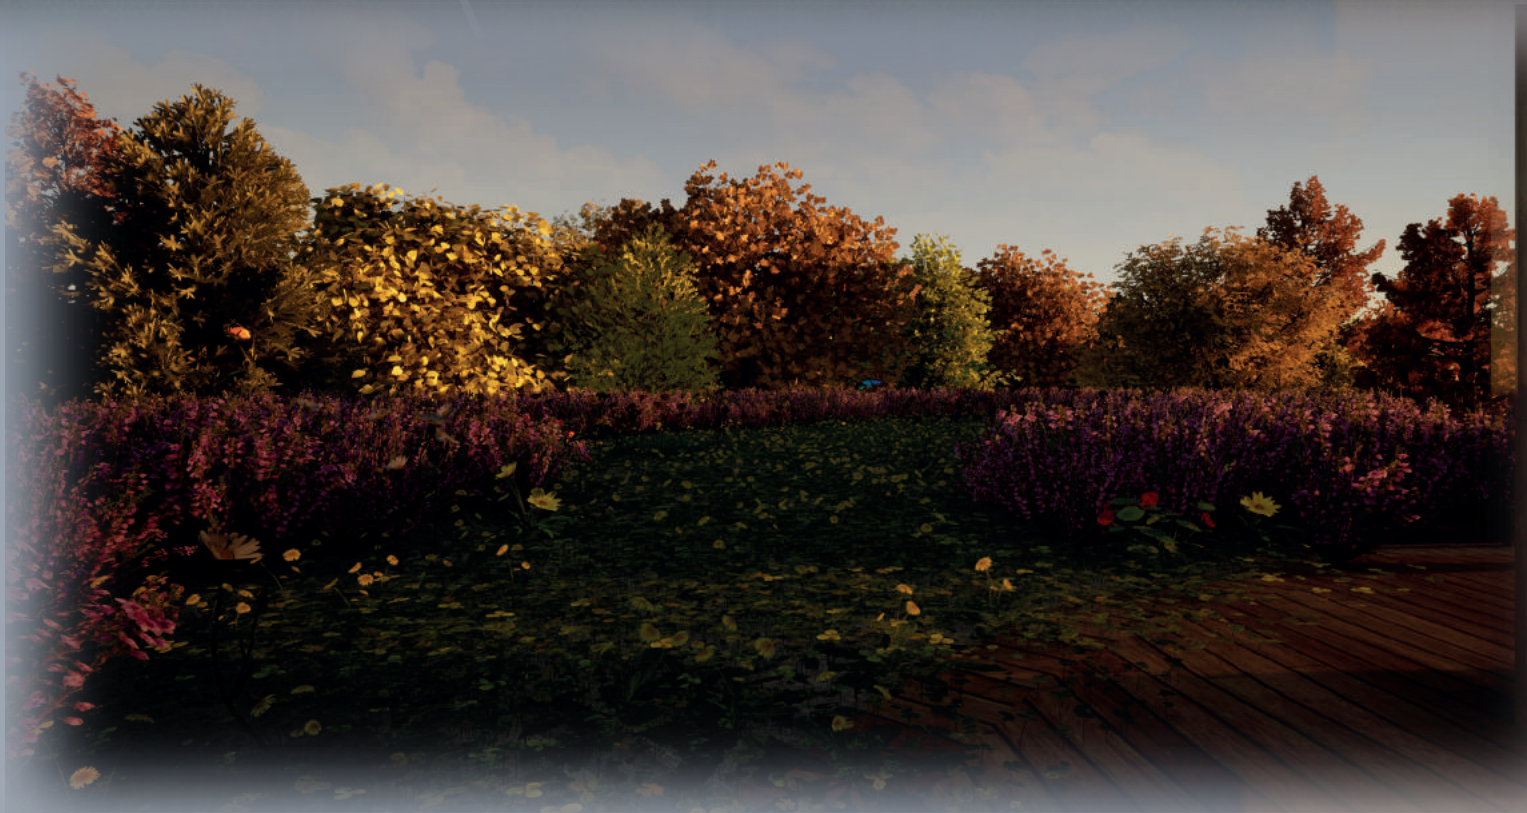


MAQUETTEBEELD IN KUNSTATELIER


DETAIL 1: AANSLUITING KOZIJN BOVENZIJD, GEVELBEKLEDING & BETON CIRÉ AFWERKING

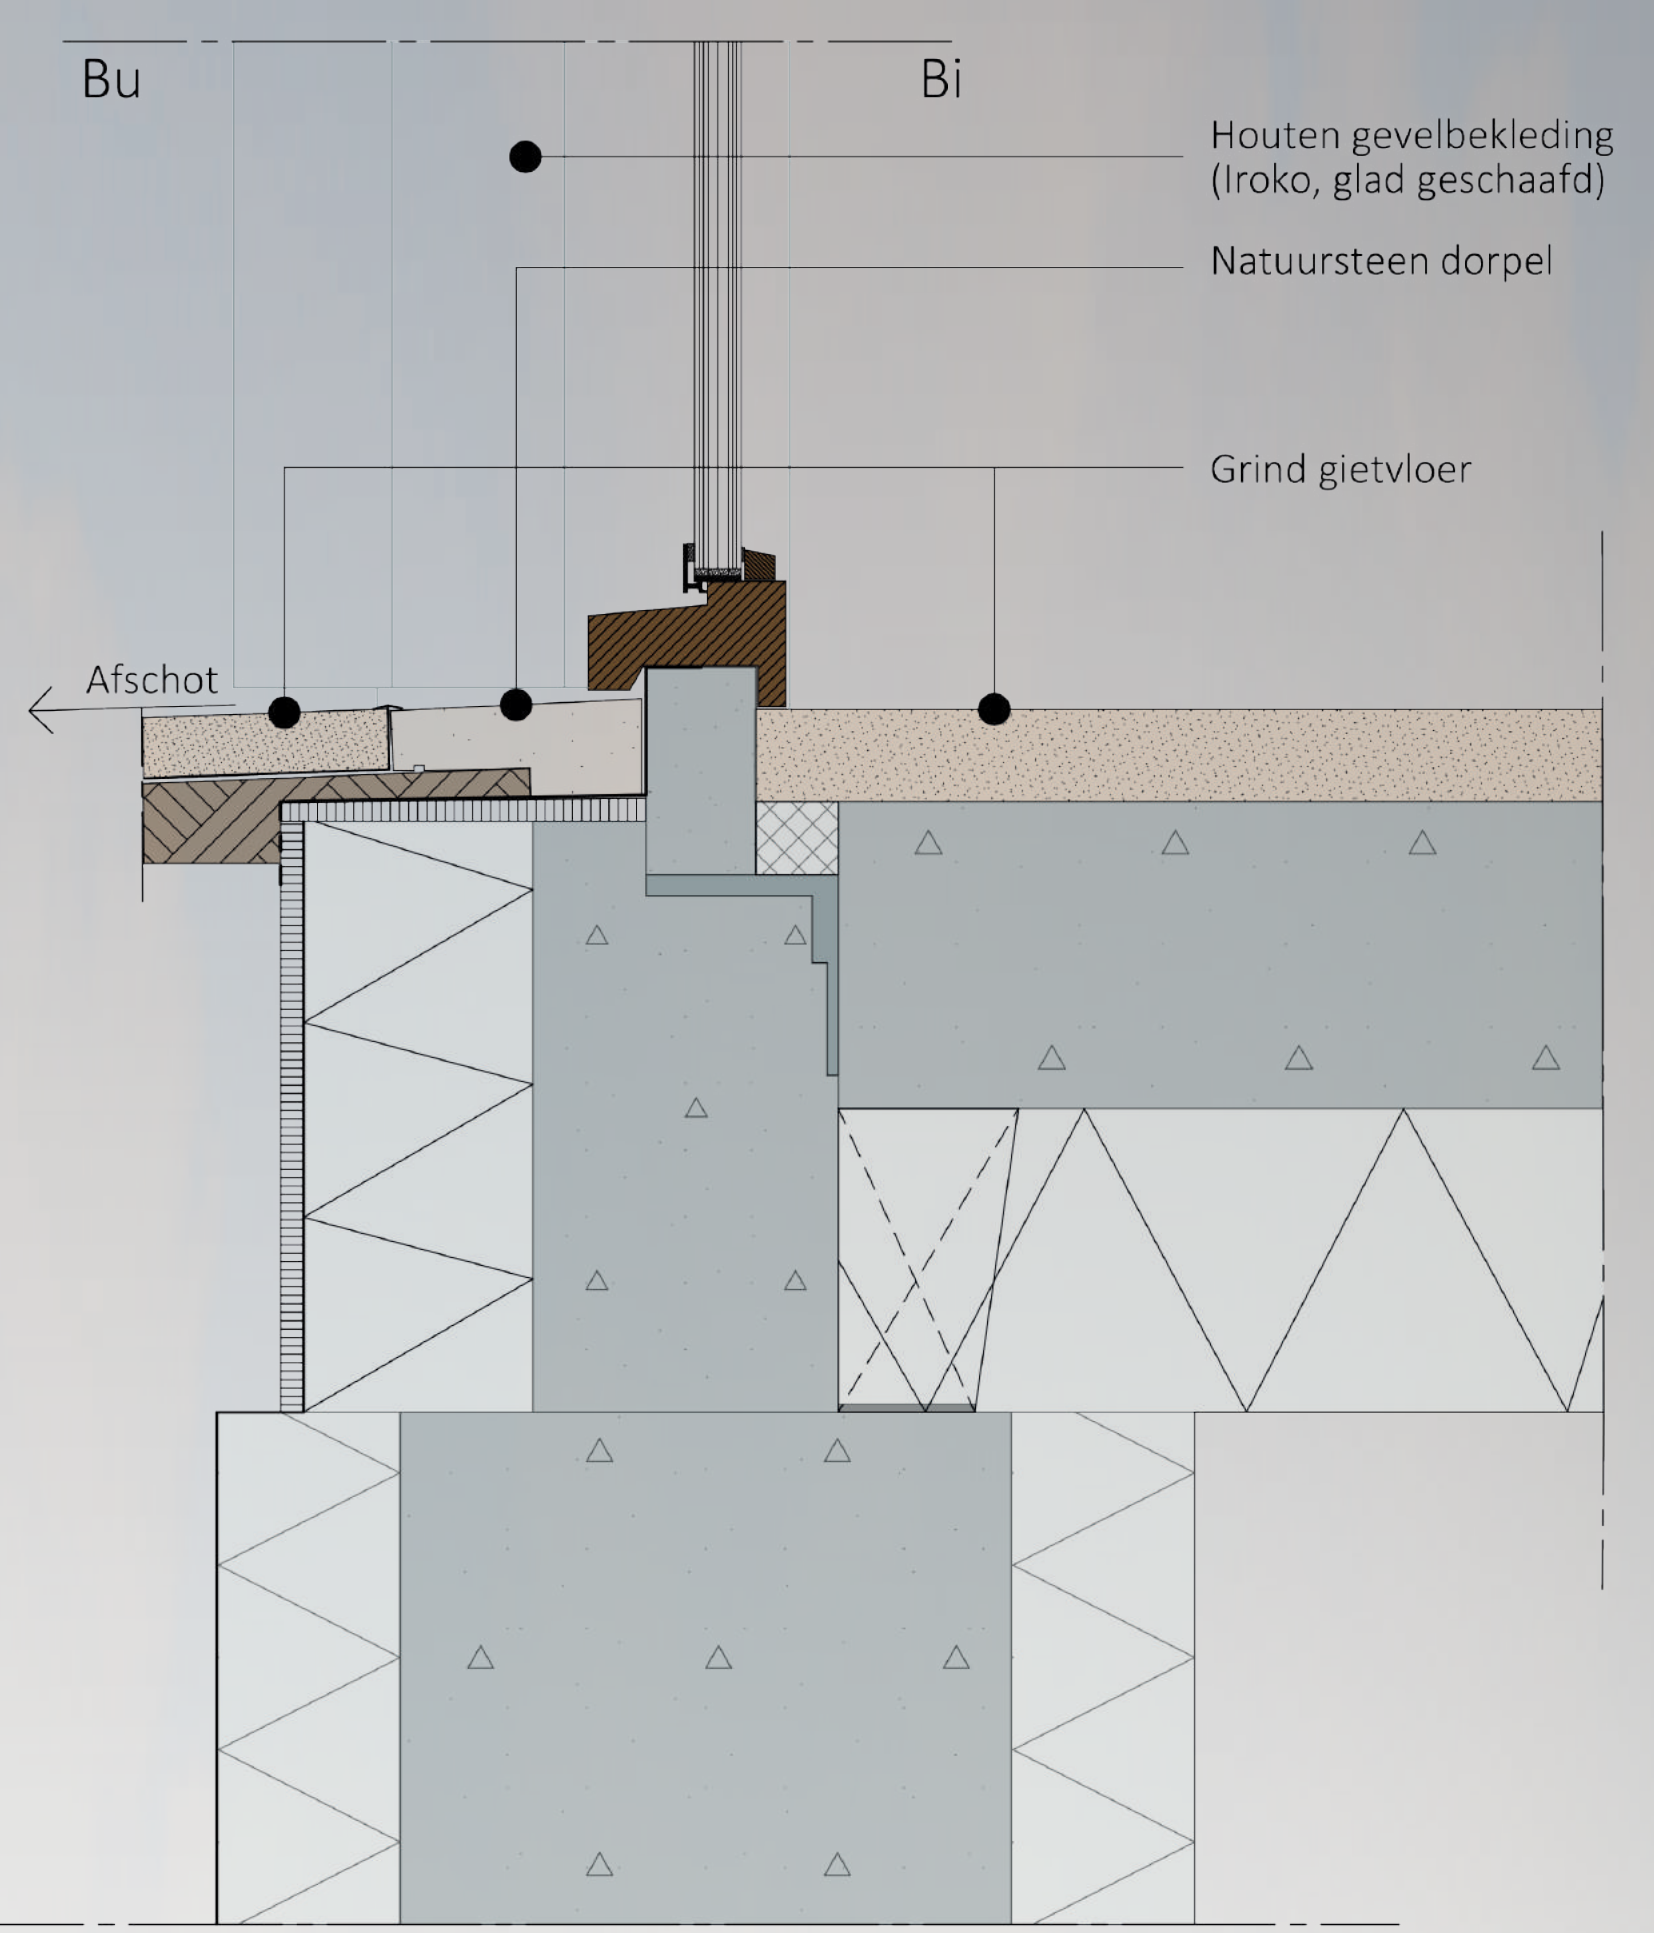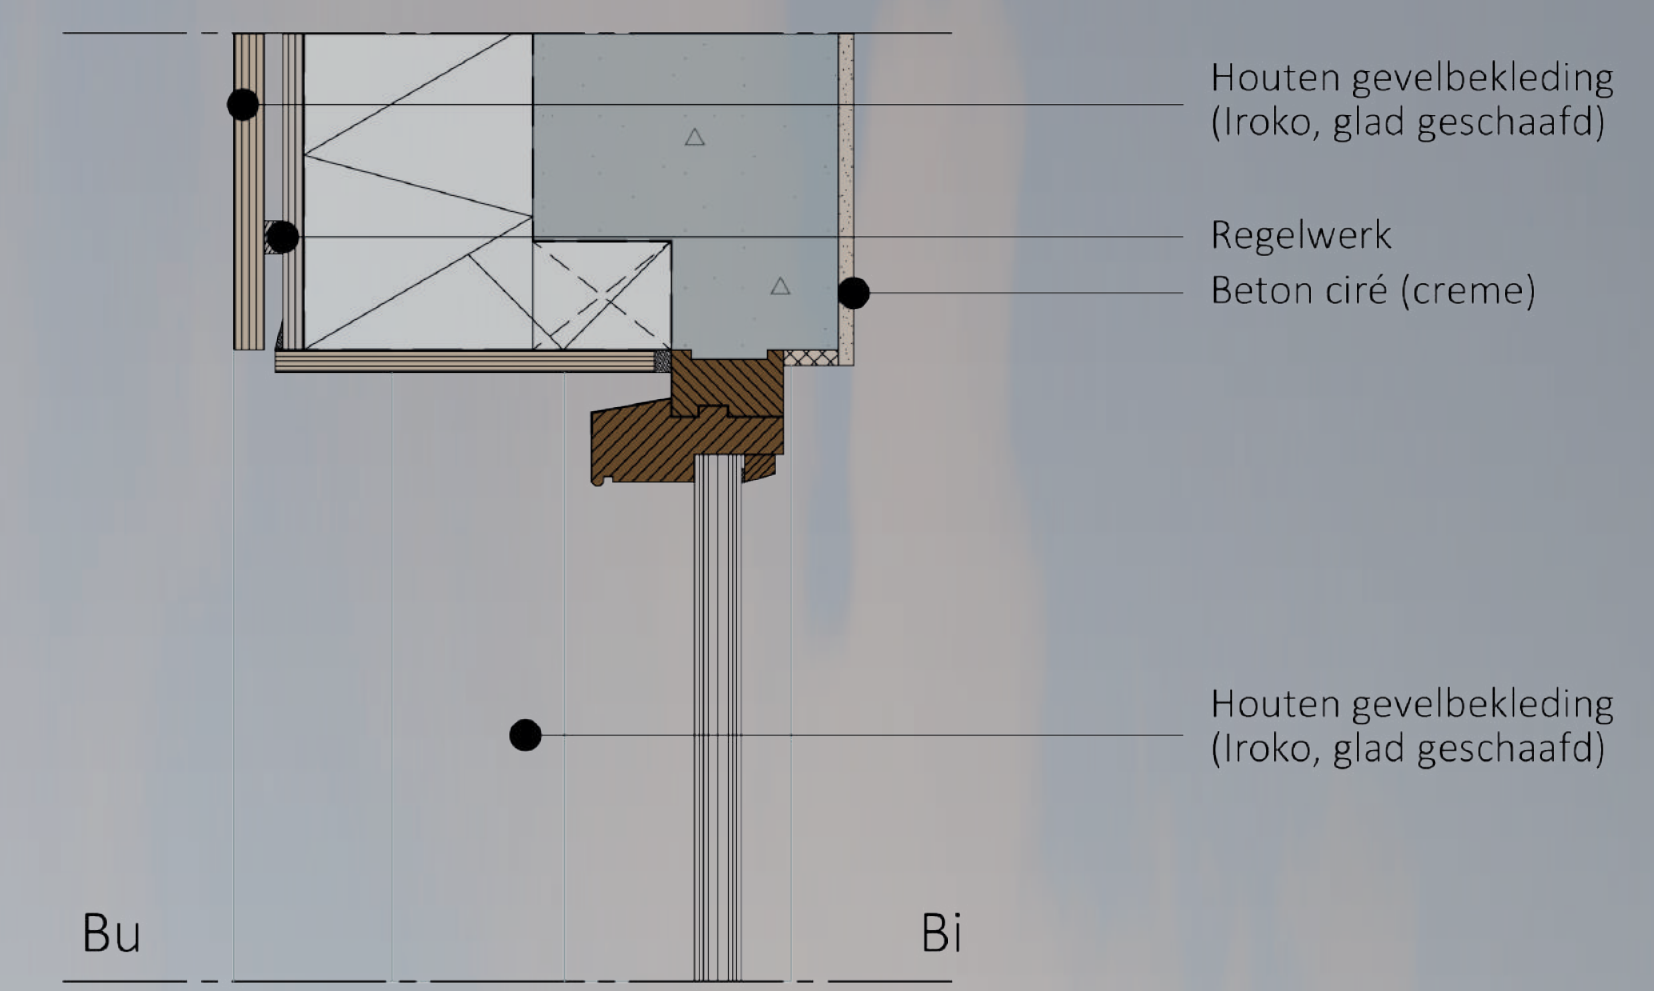

DETAIL 2: AANSLUITING KOZIJN ONDERZIJD & GRIND GIETVLOER DOORSNEDE

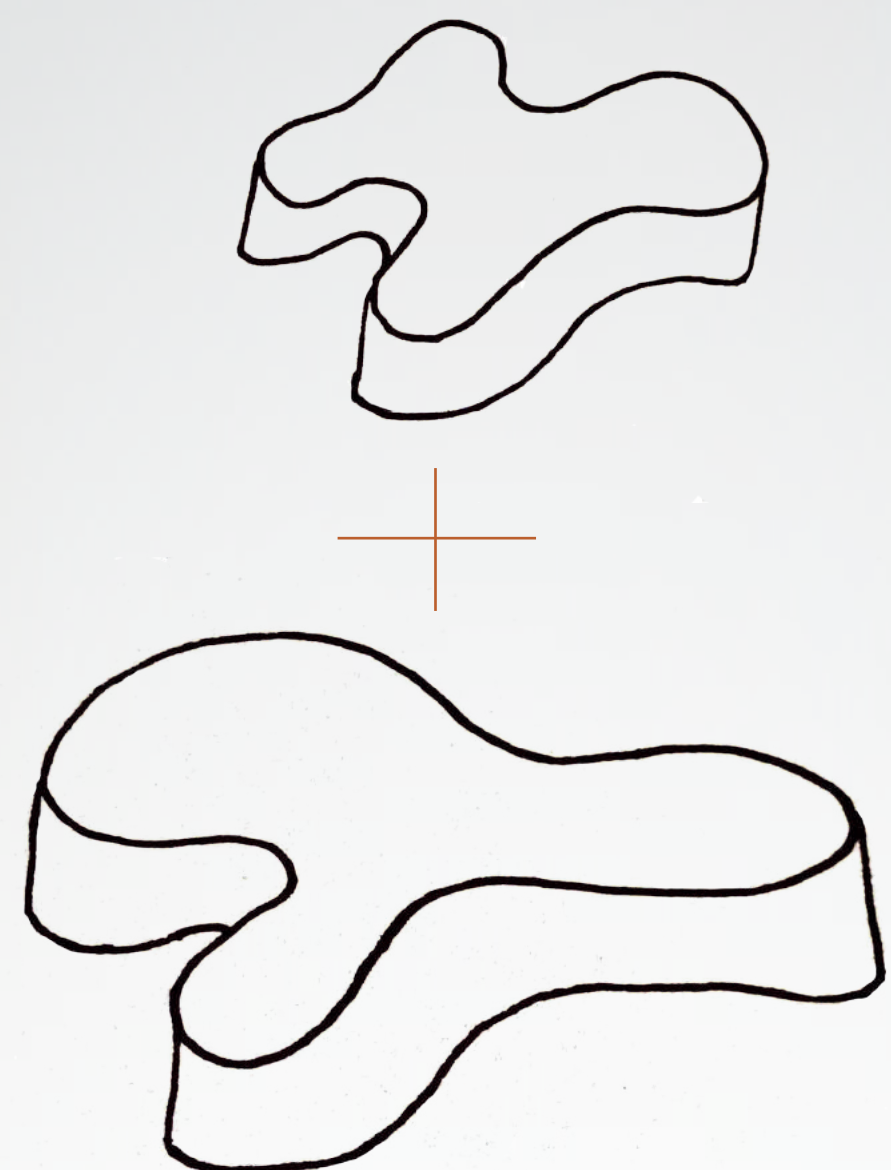

DIAGRAM

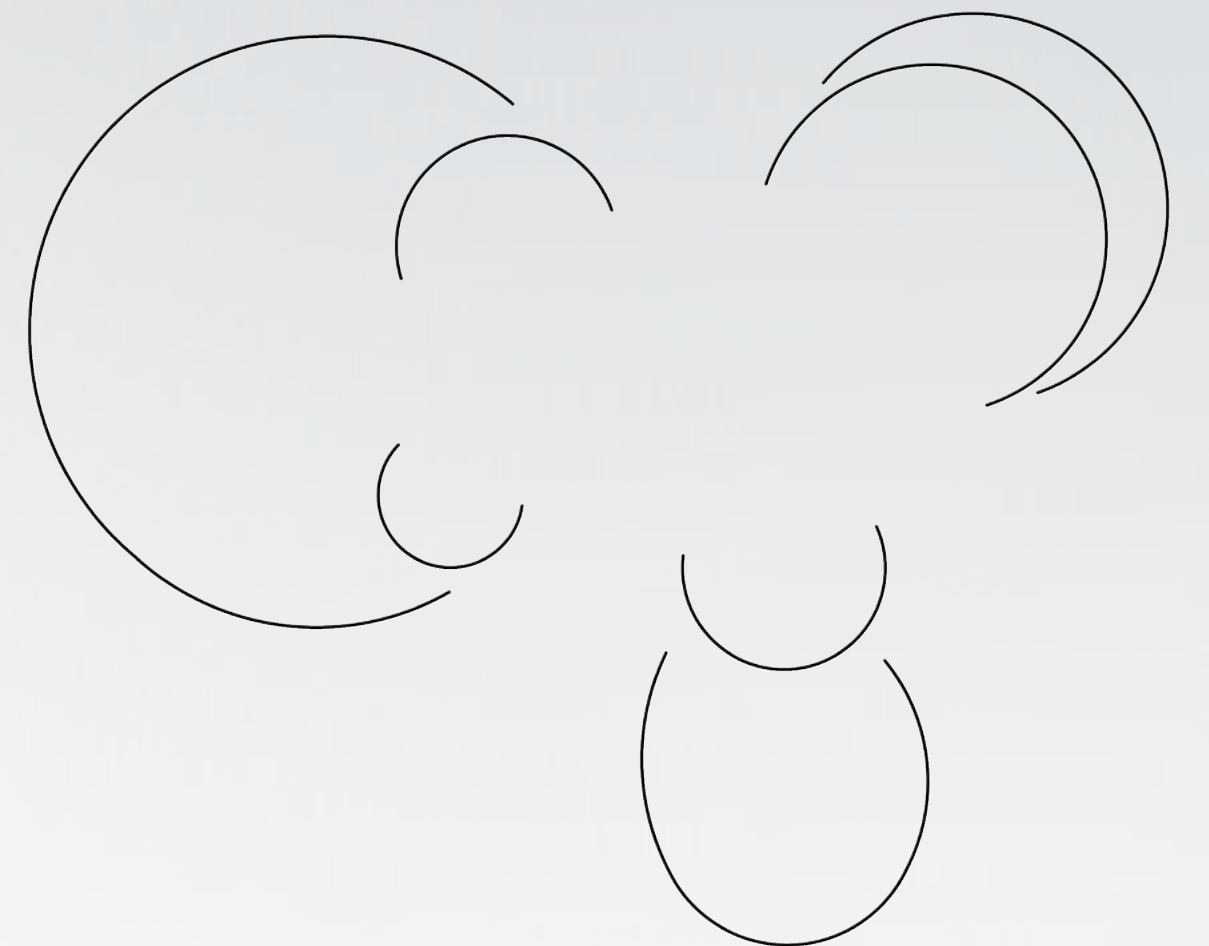

ICOON

PROMENADE

