
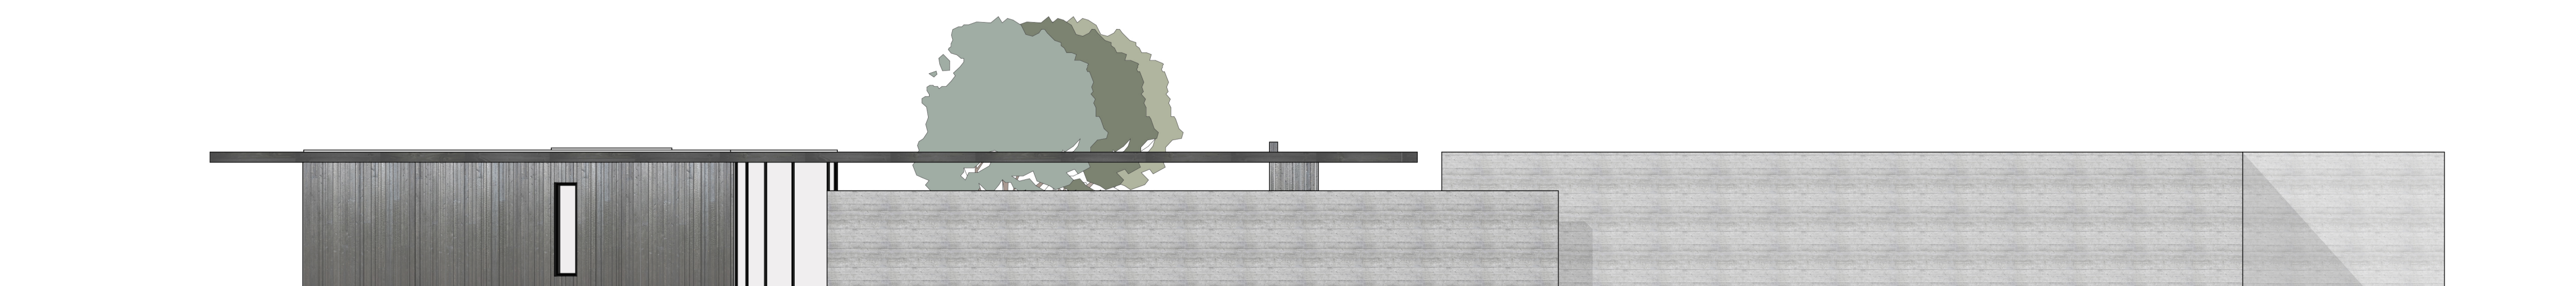
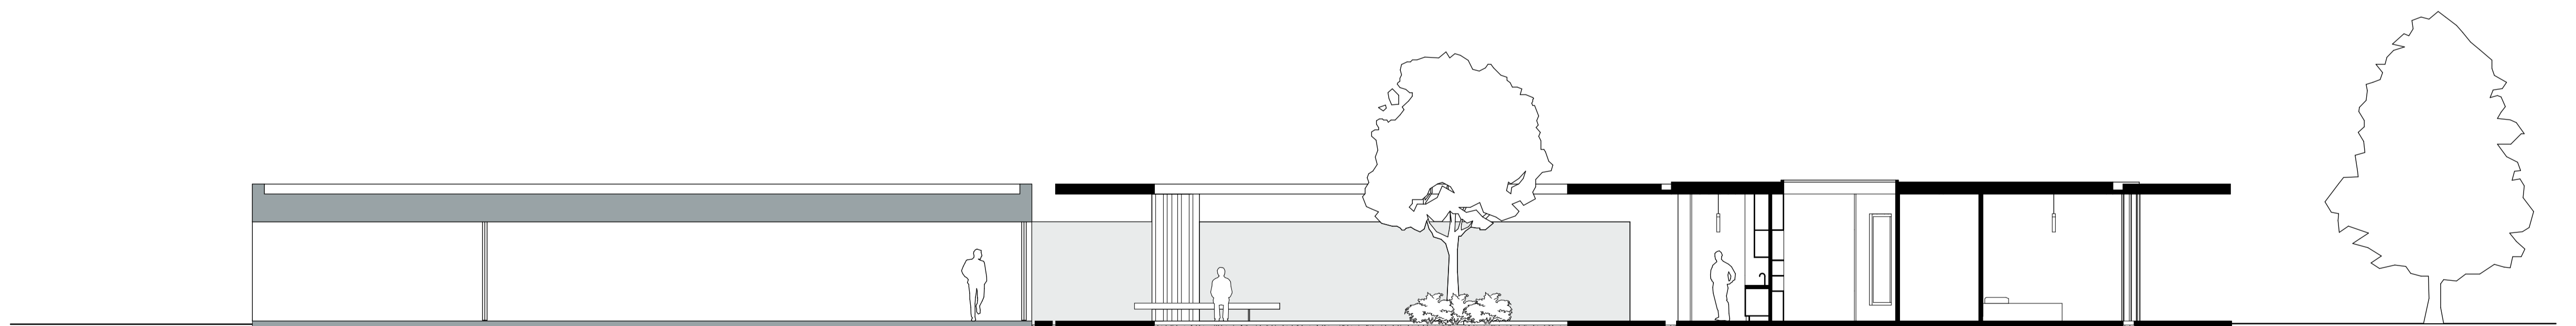
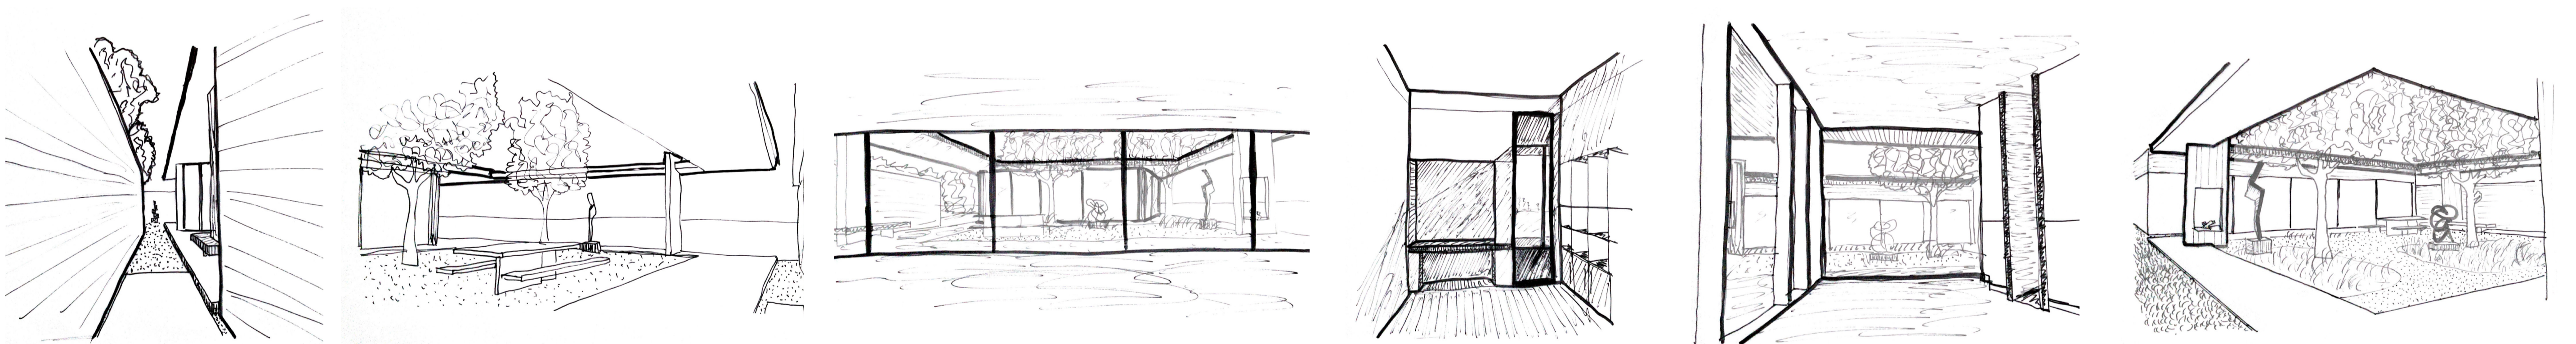
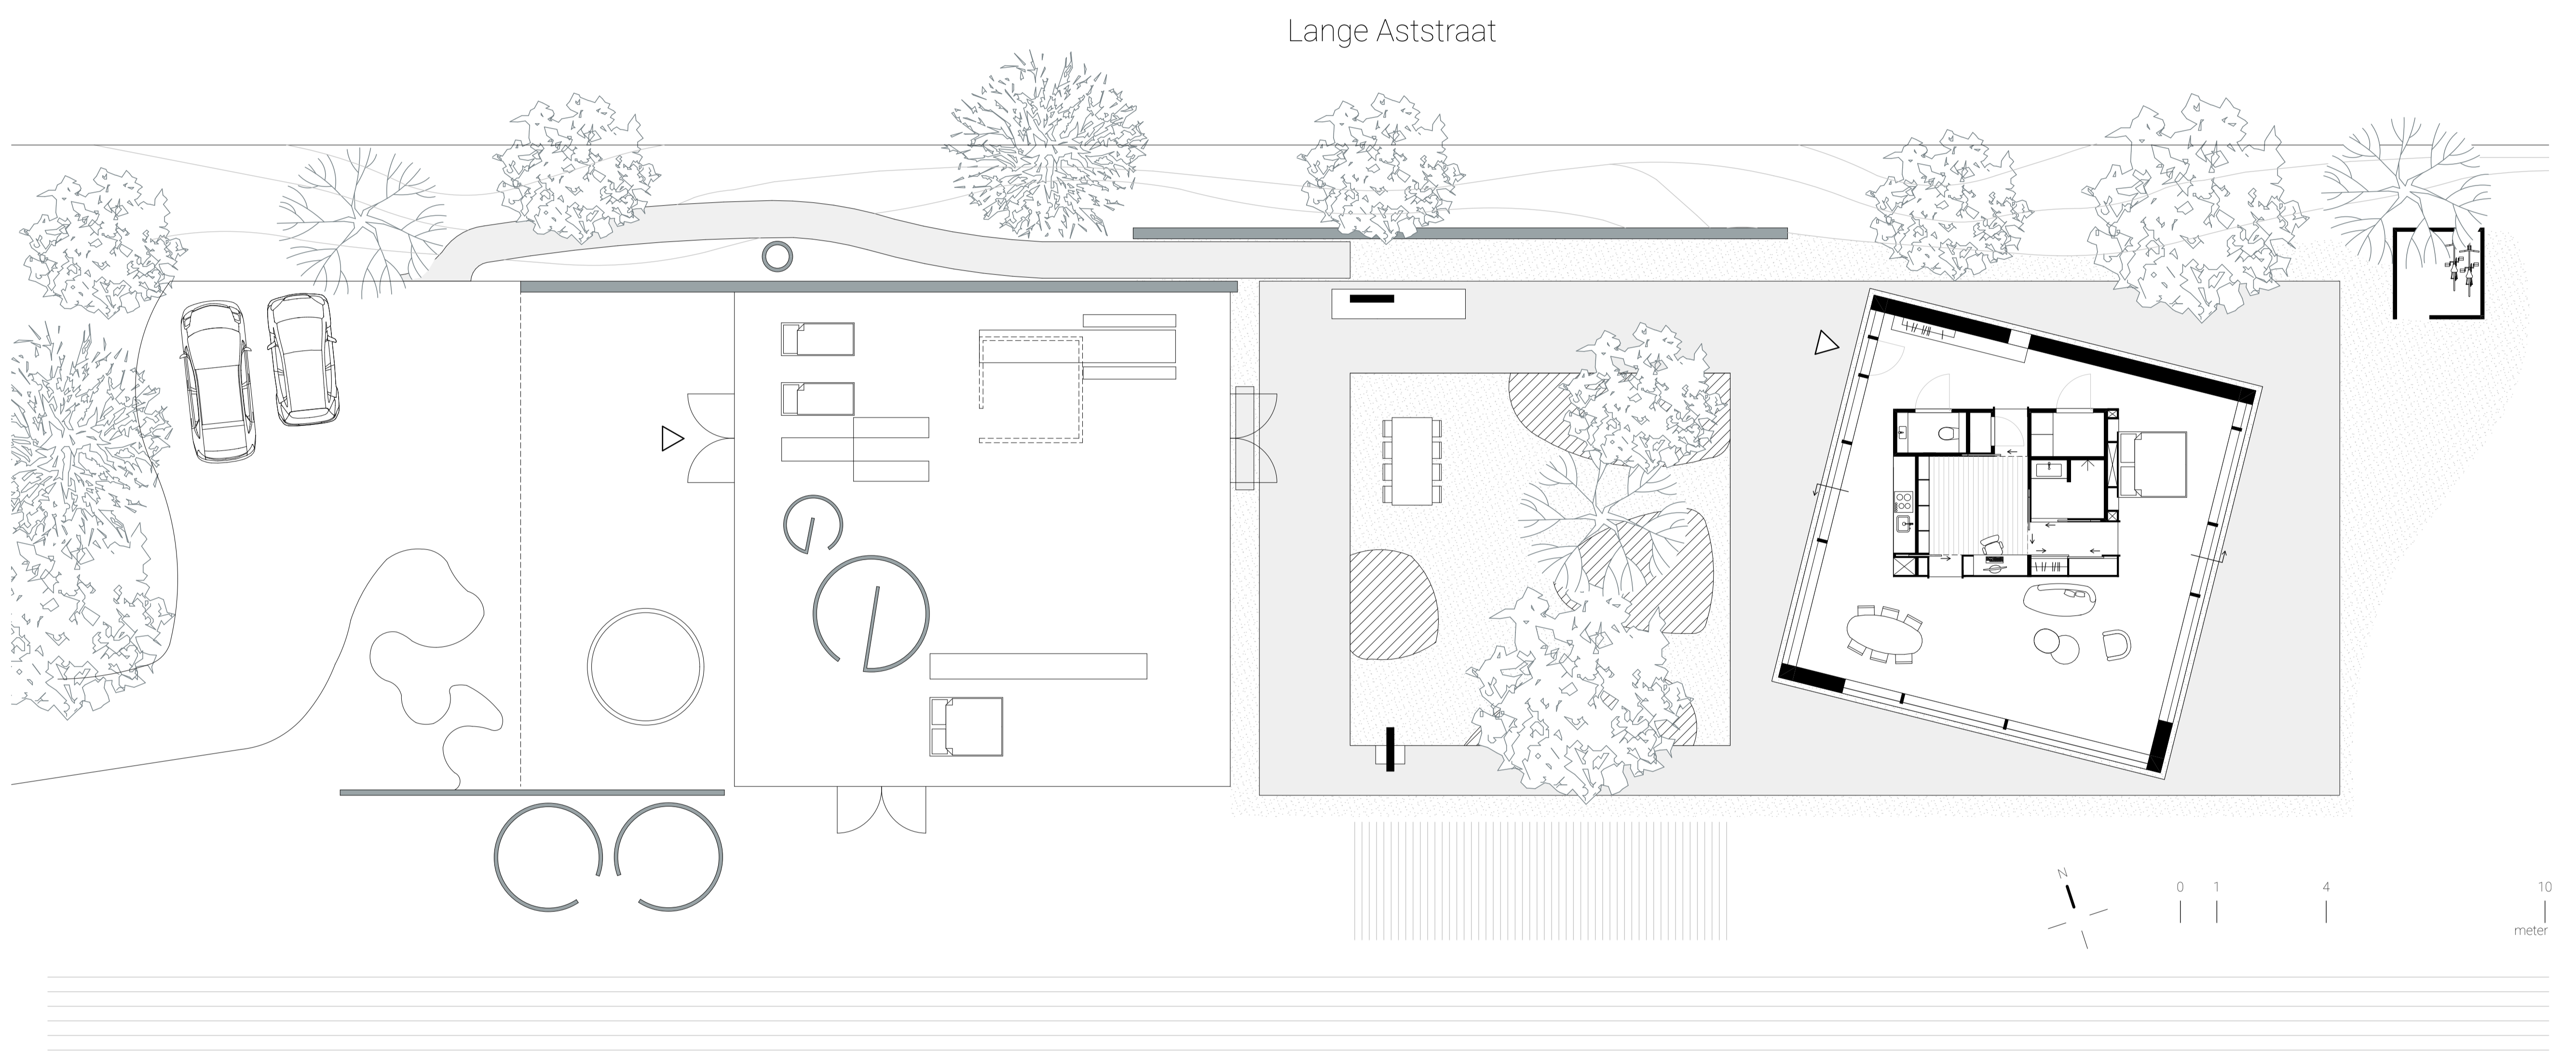
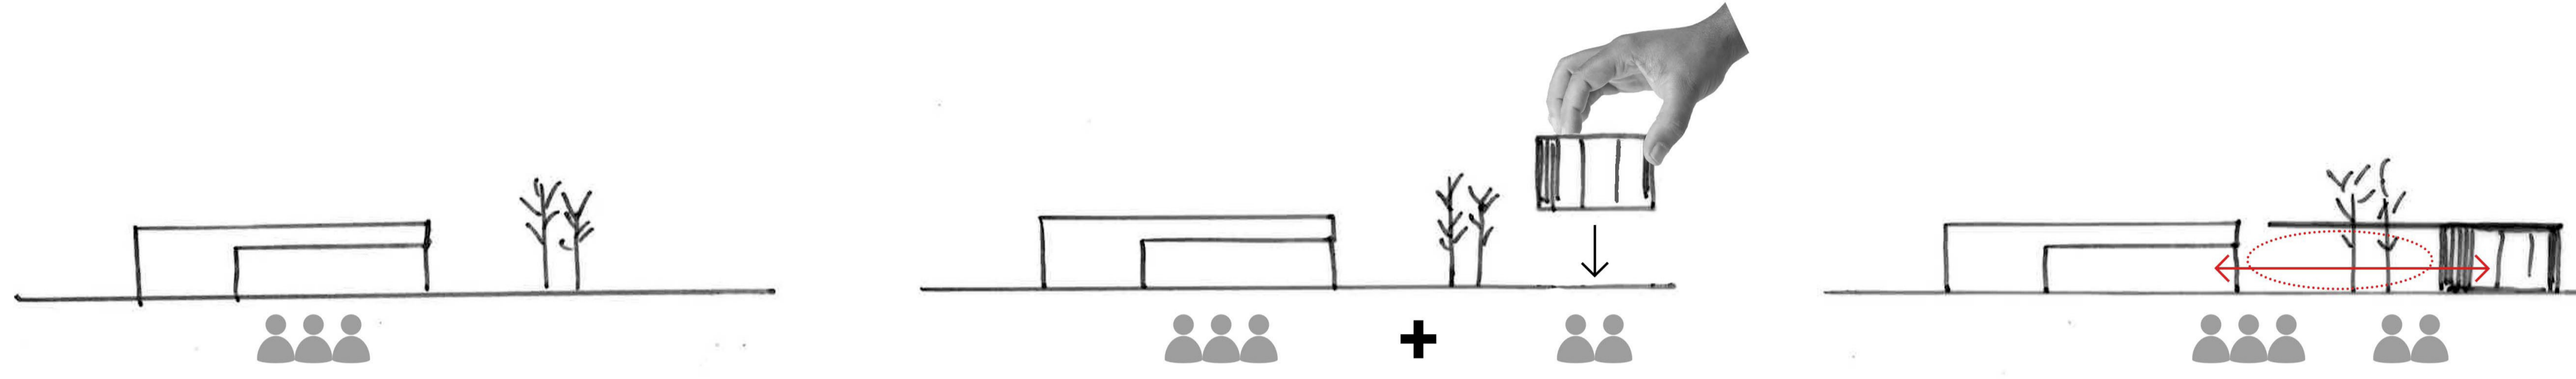


ENSEMBLE

Ivo van Doorn

VILA VAN DENHAUTE-KIEBOOMS
J. LAMPENS

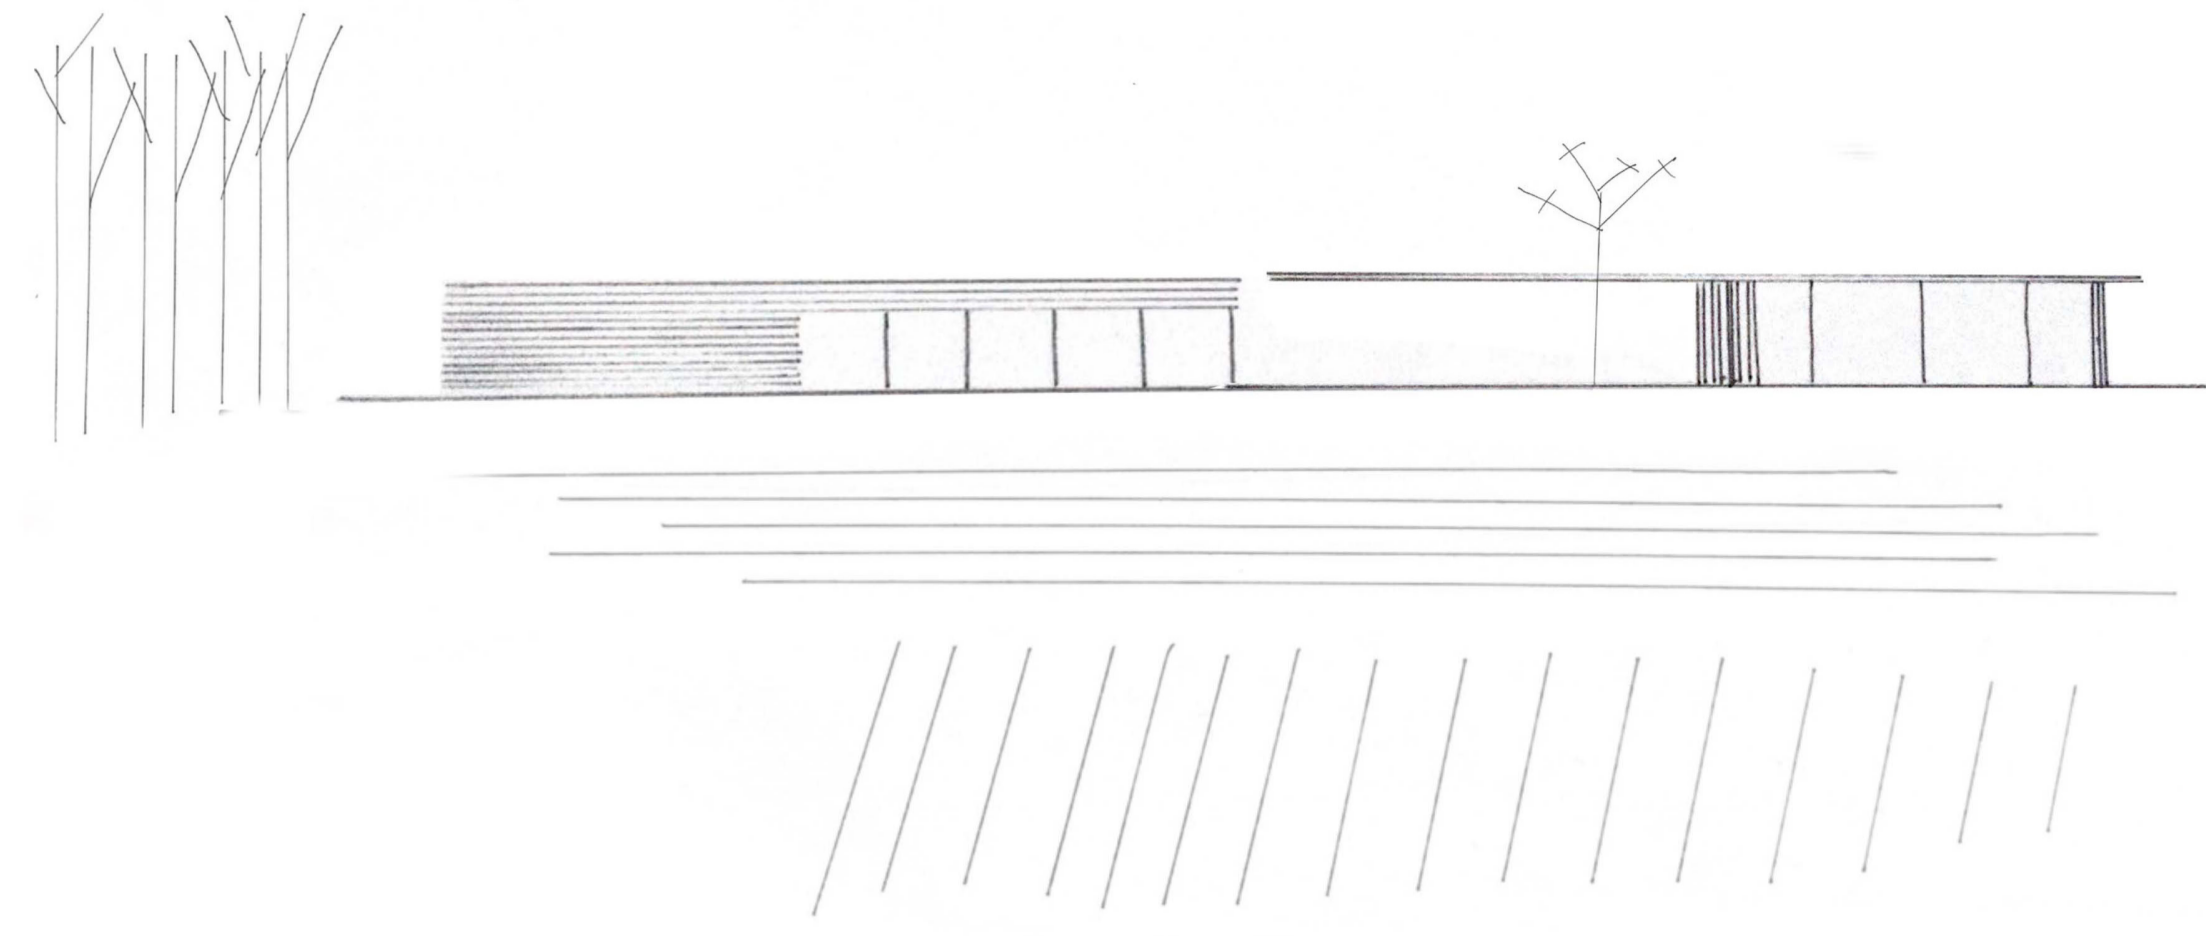

0 1 4 10
meter

