



STEM VAN DE AARDE

ANARCHITECTUUR VAN HET STADHUIS


Bram Franken

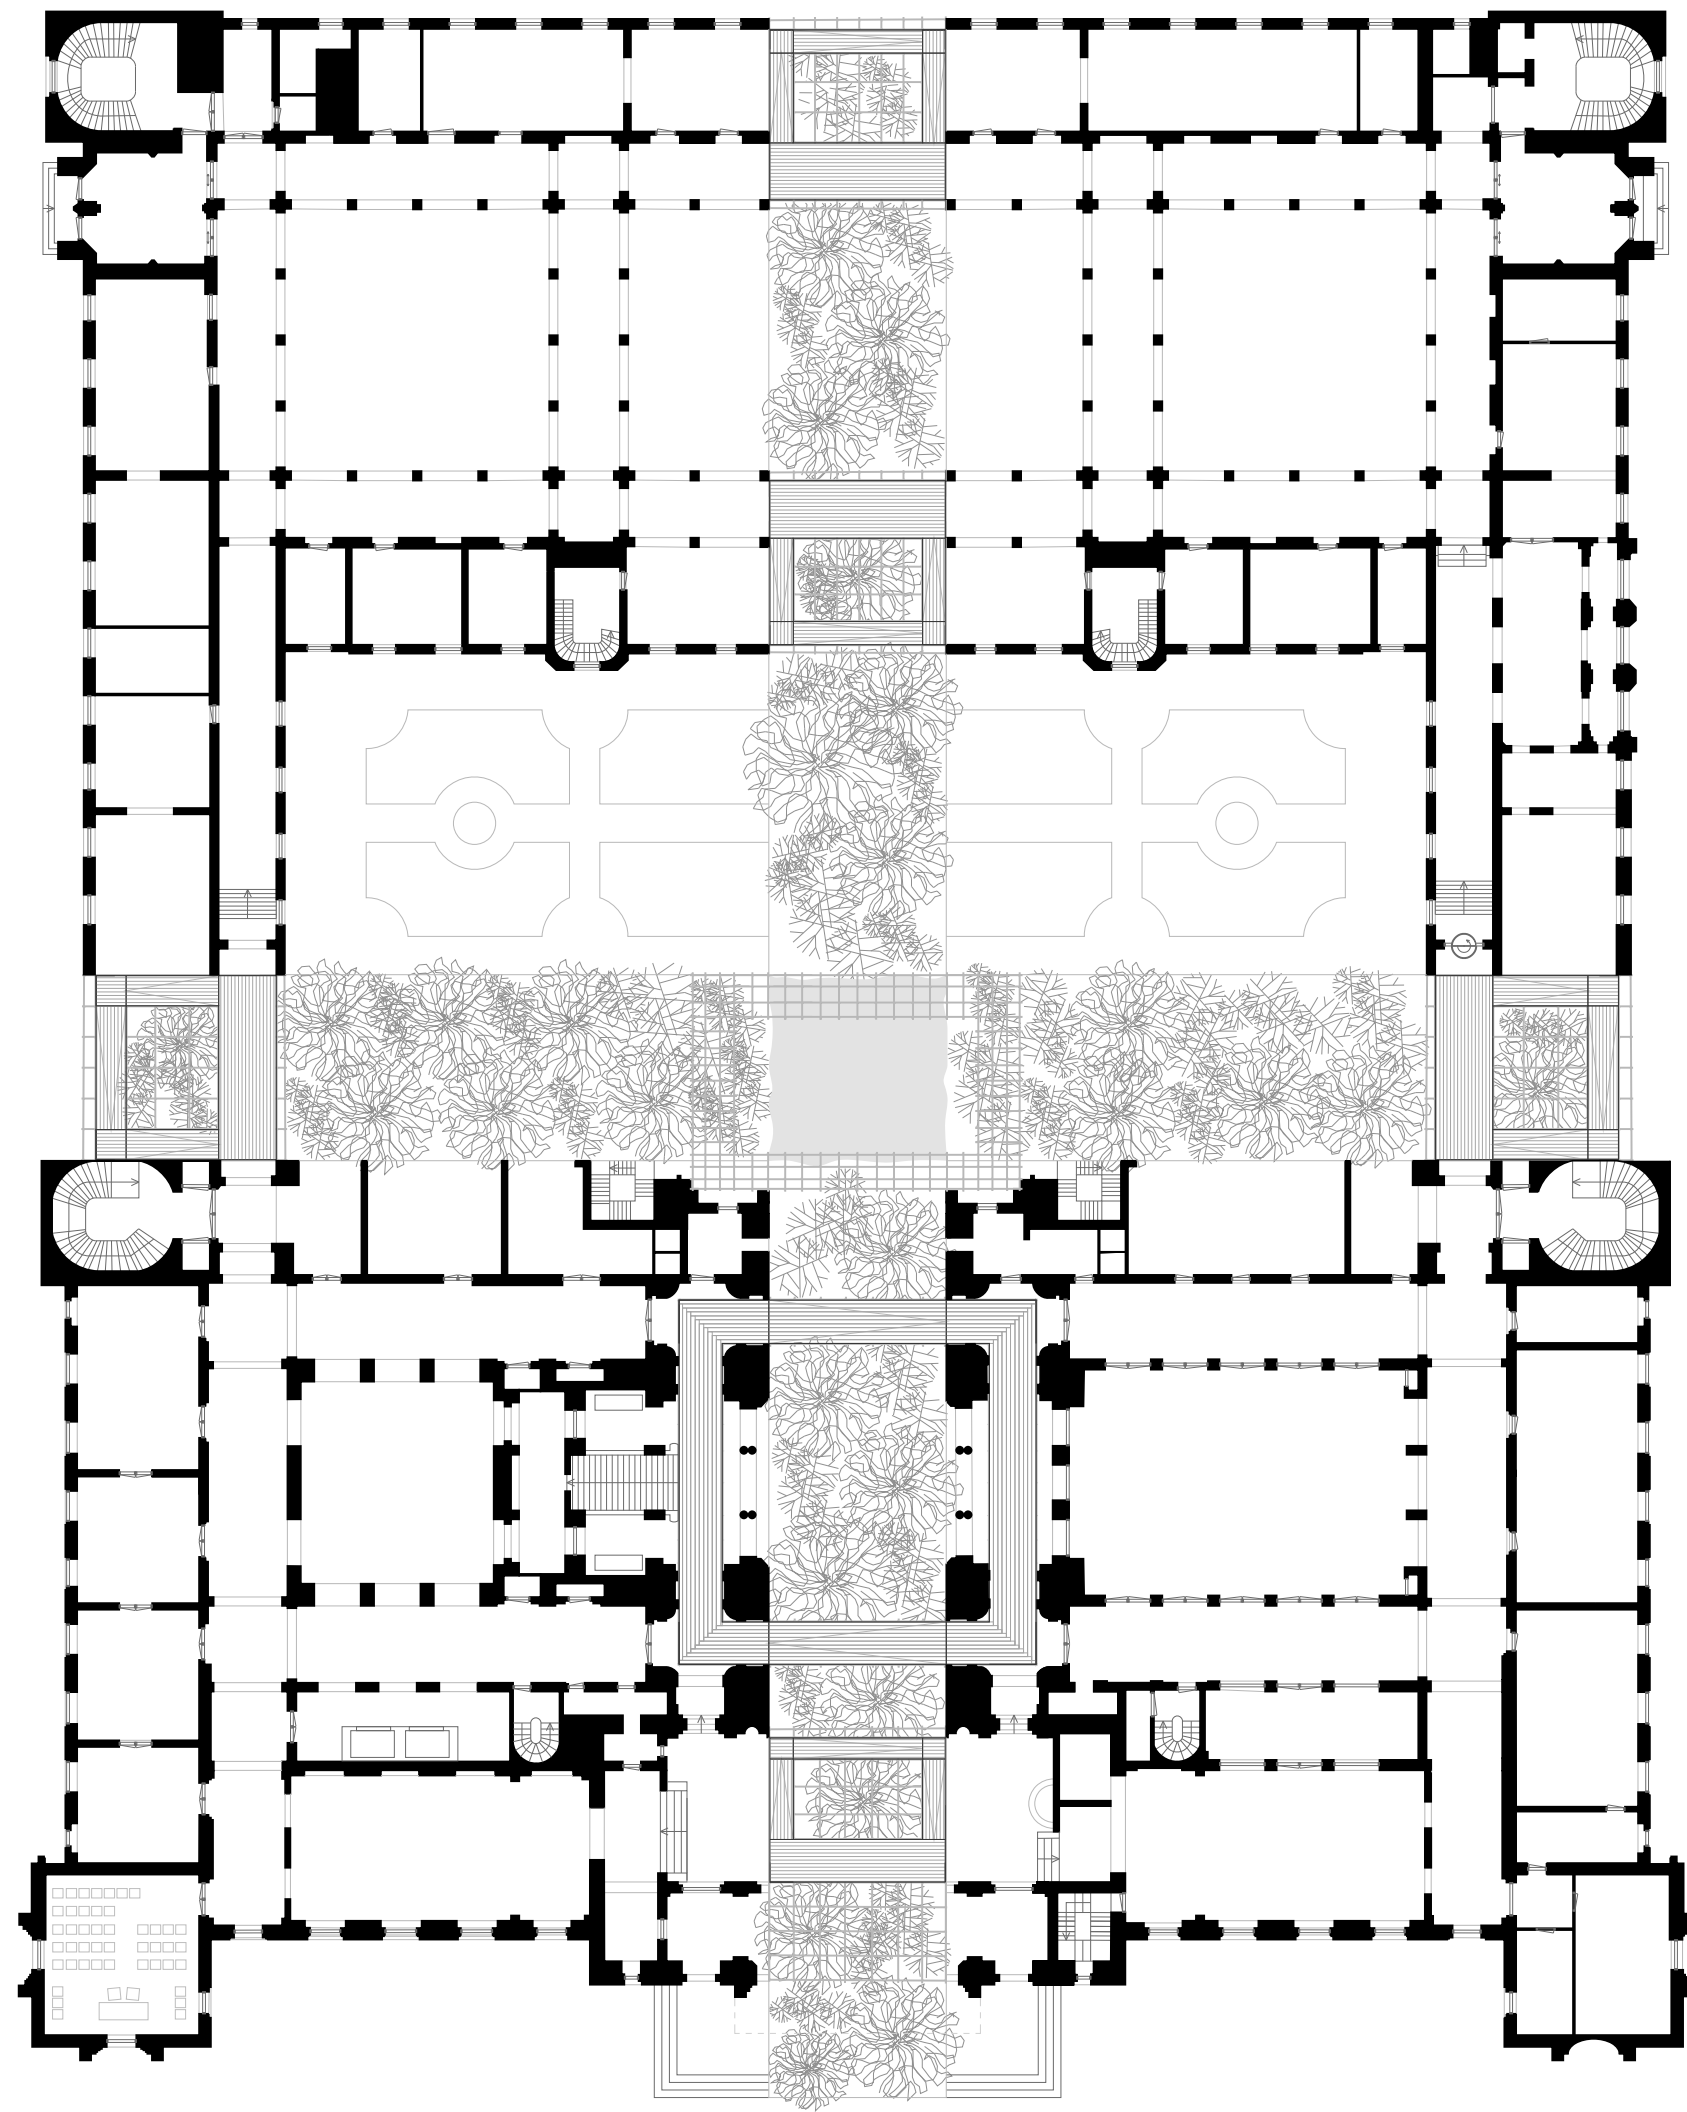


begane grond 1:500

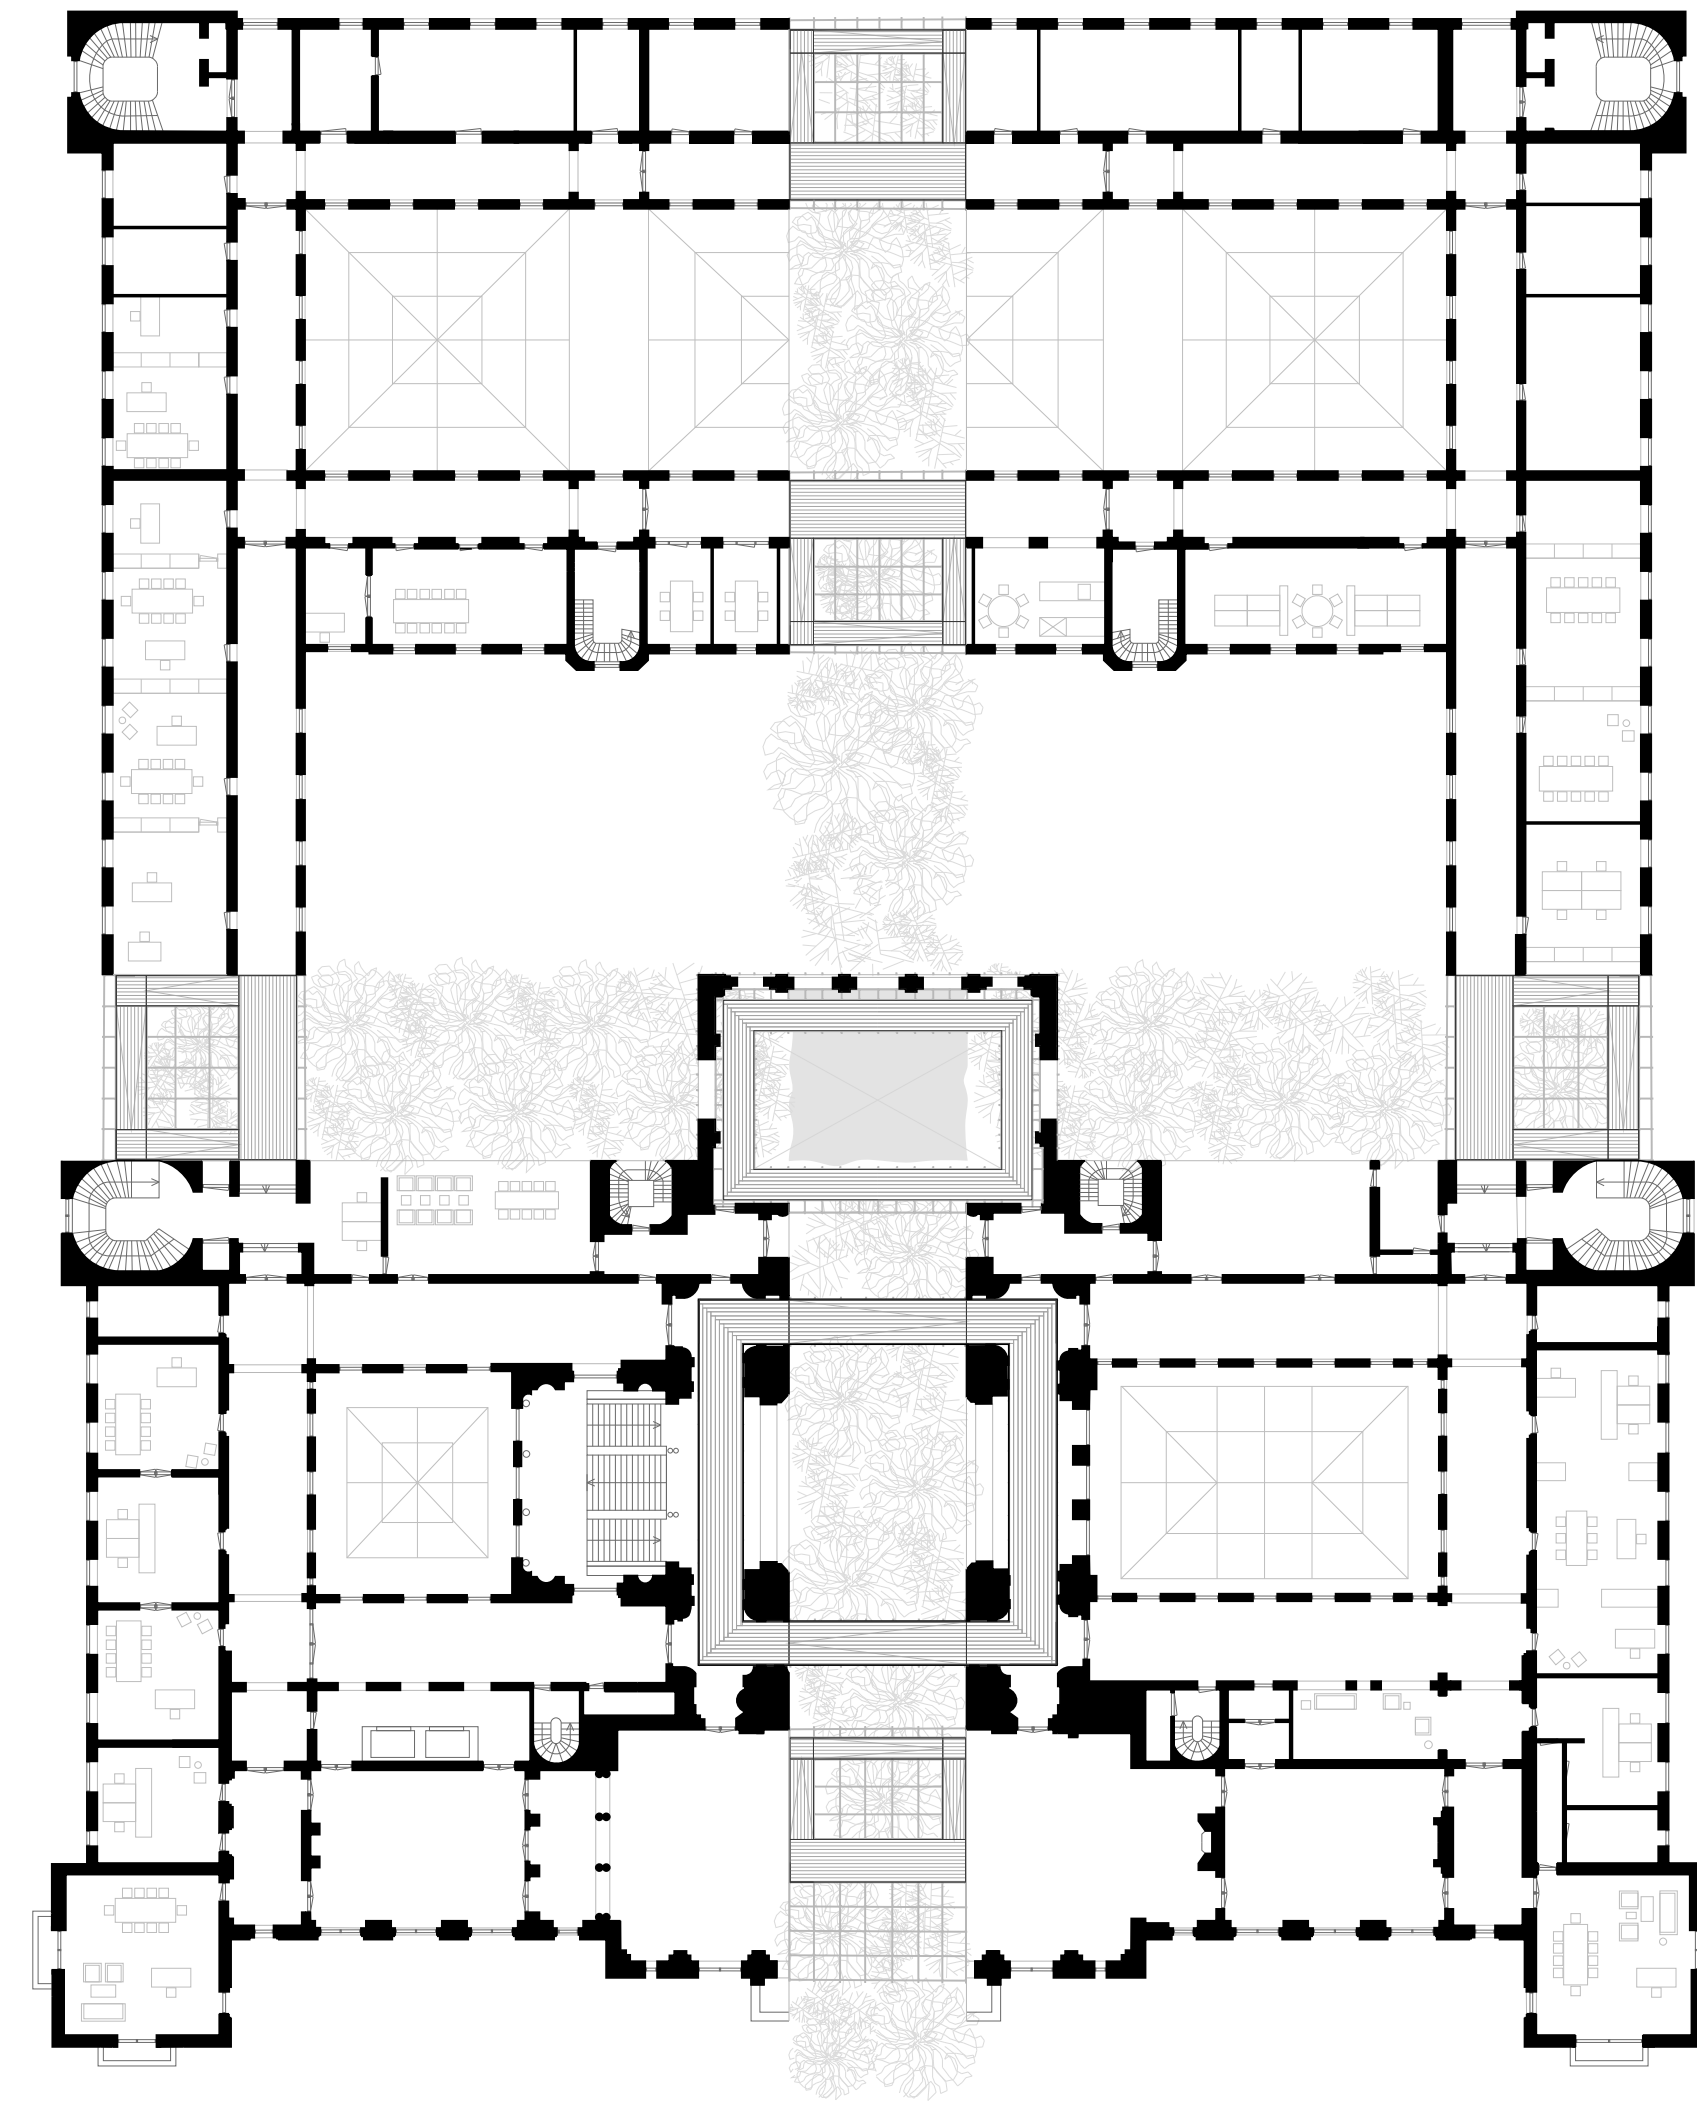


eerste verdieping 1:500

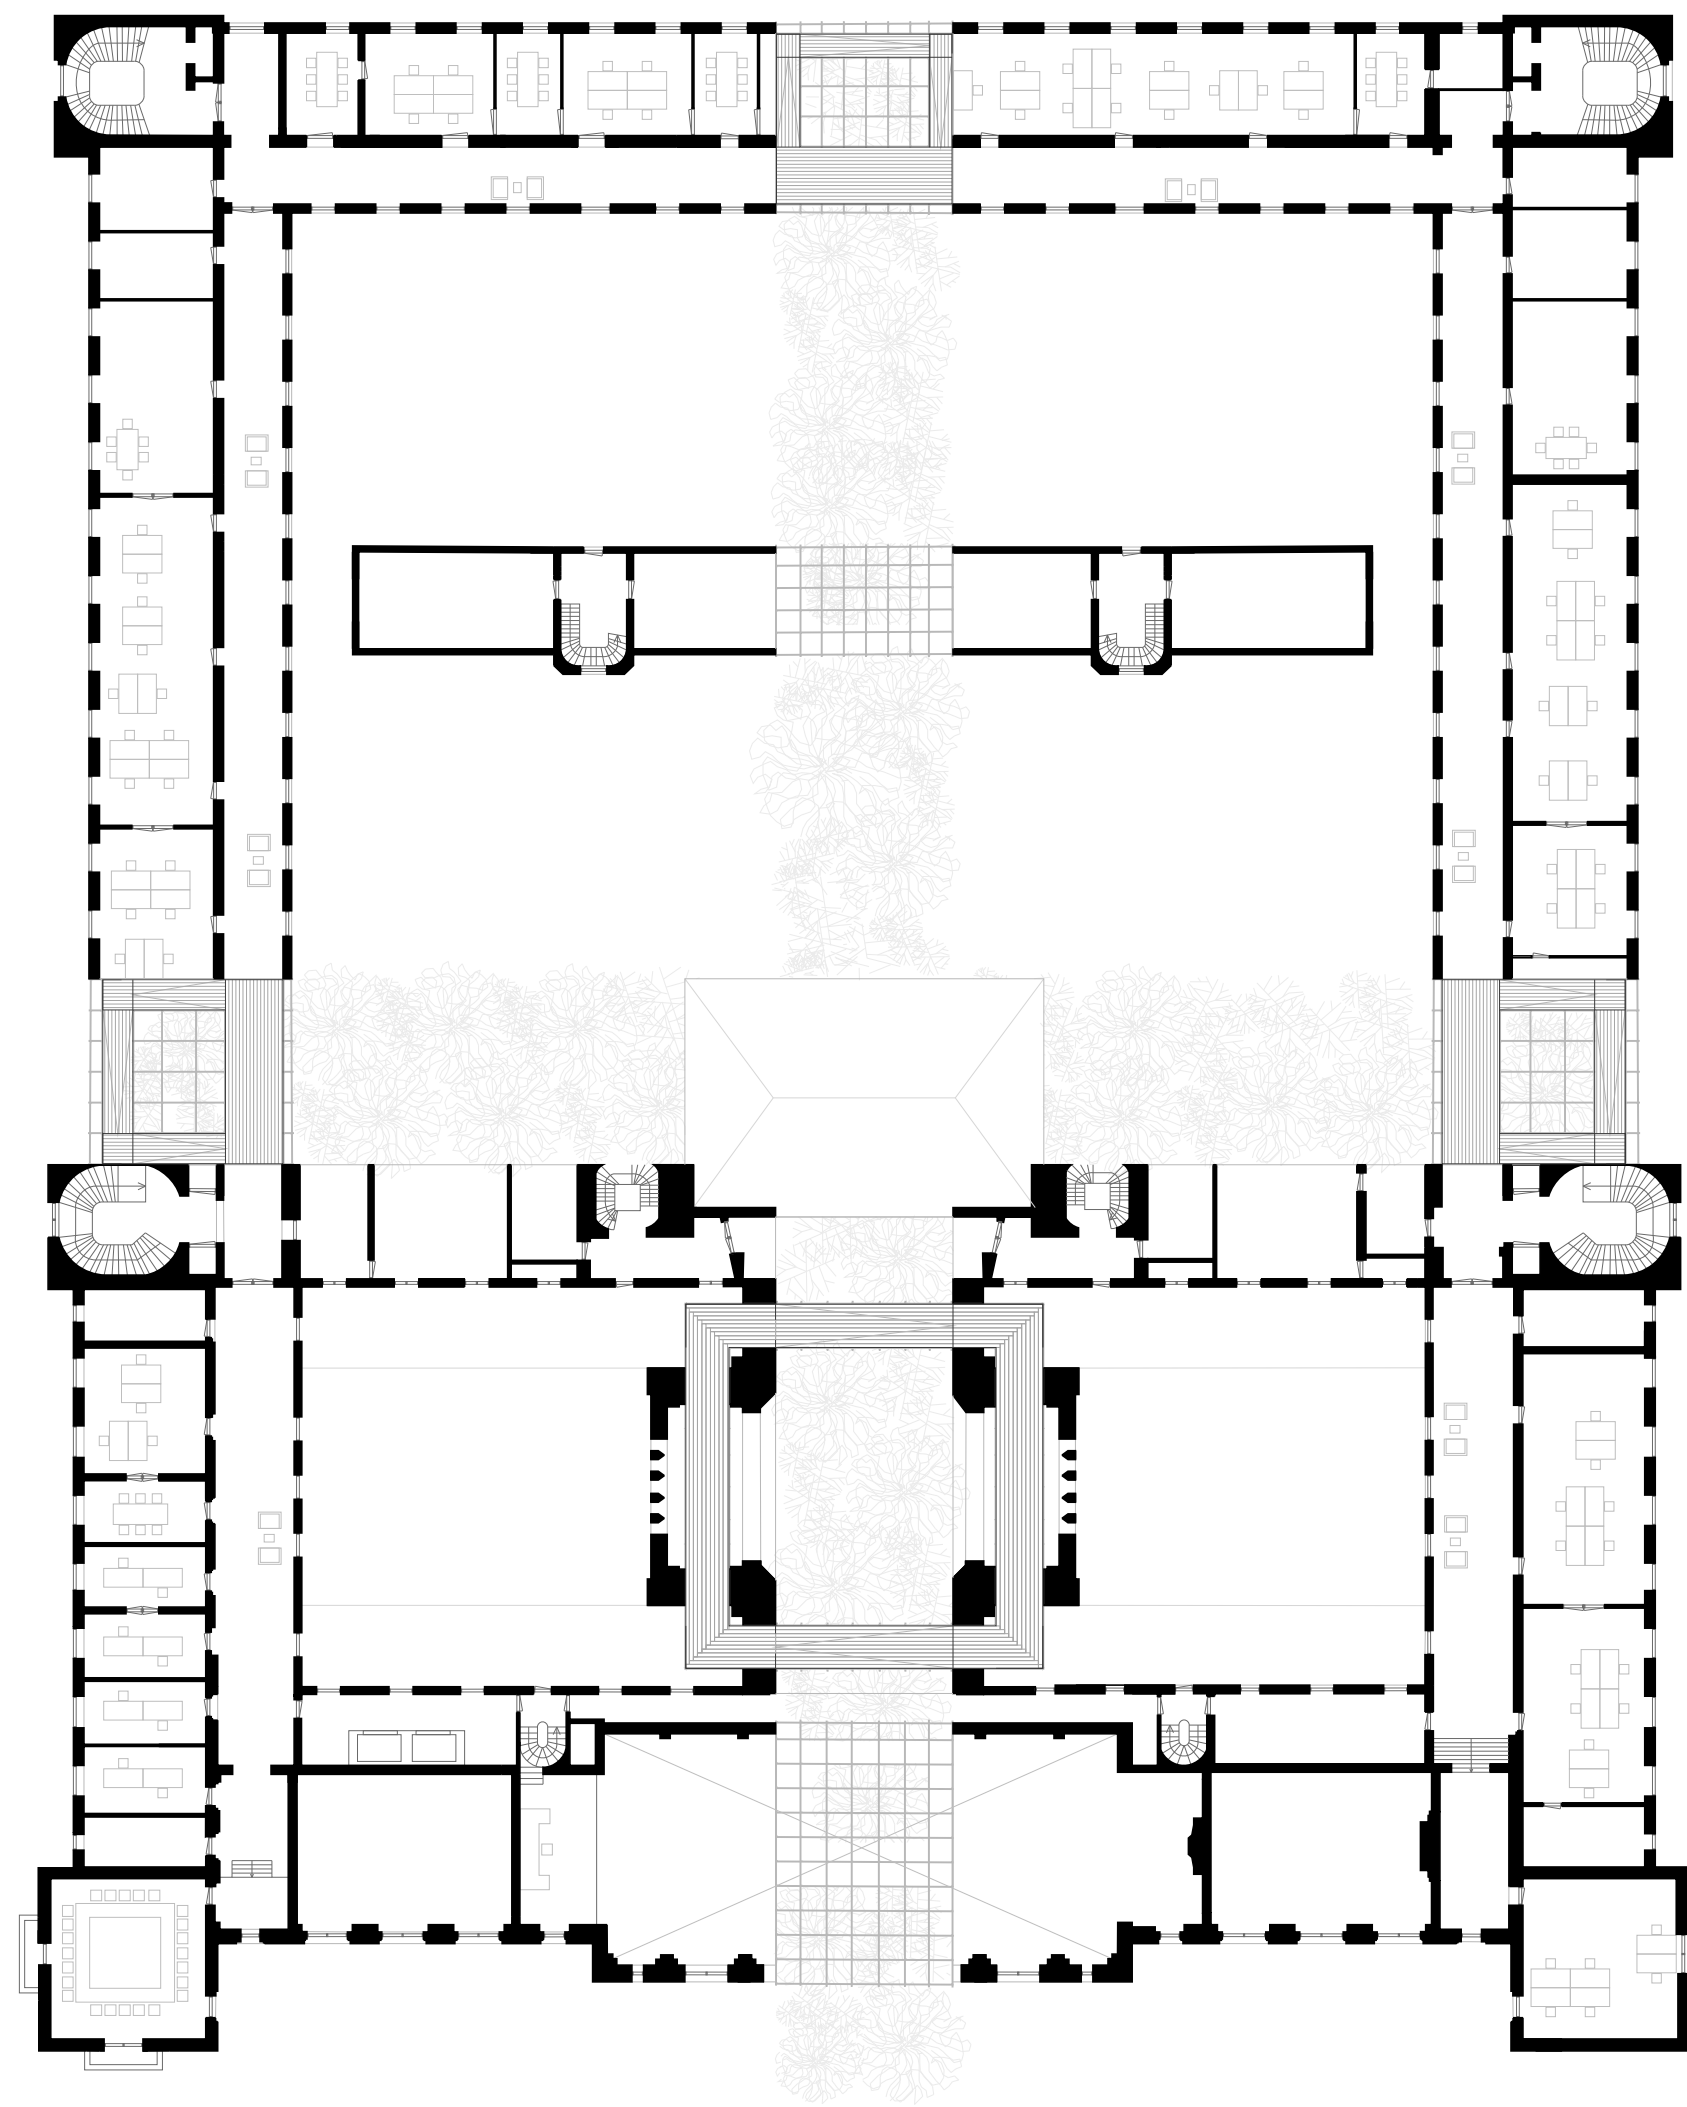


tweede verdieping 1:500

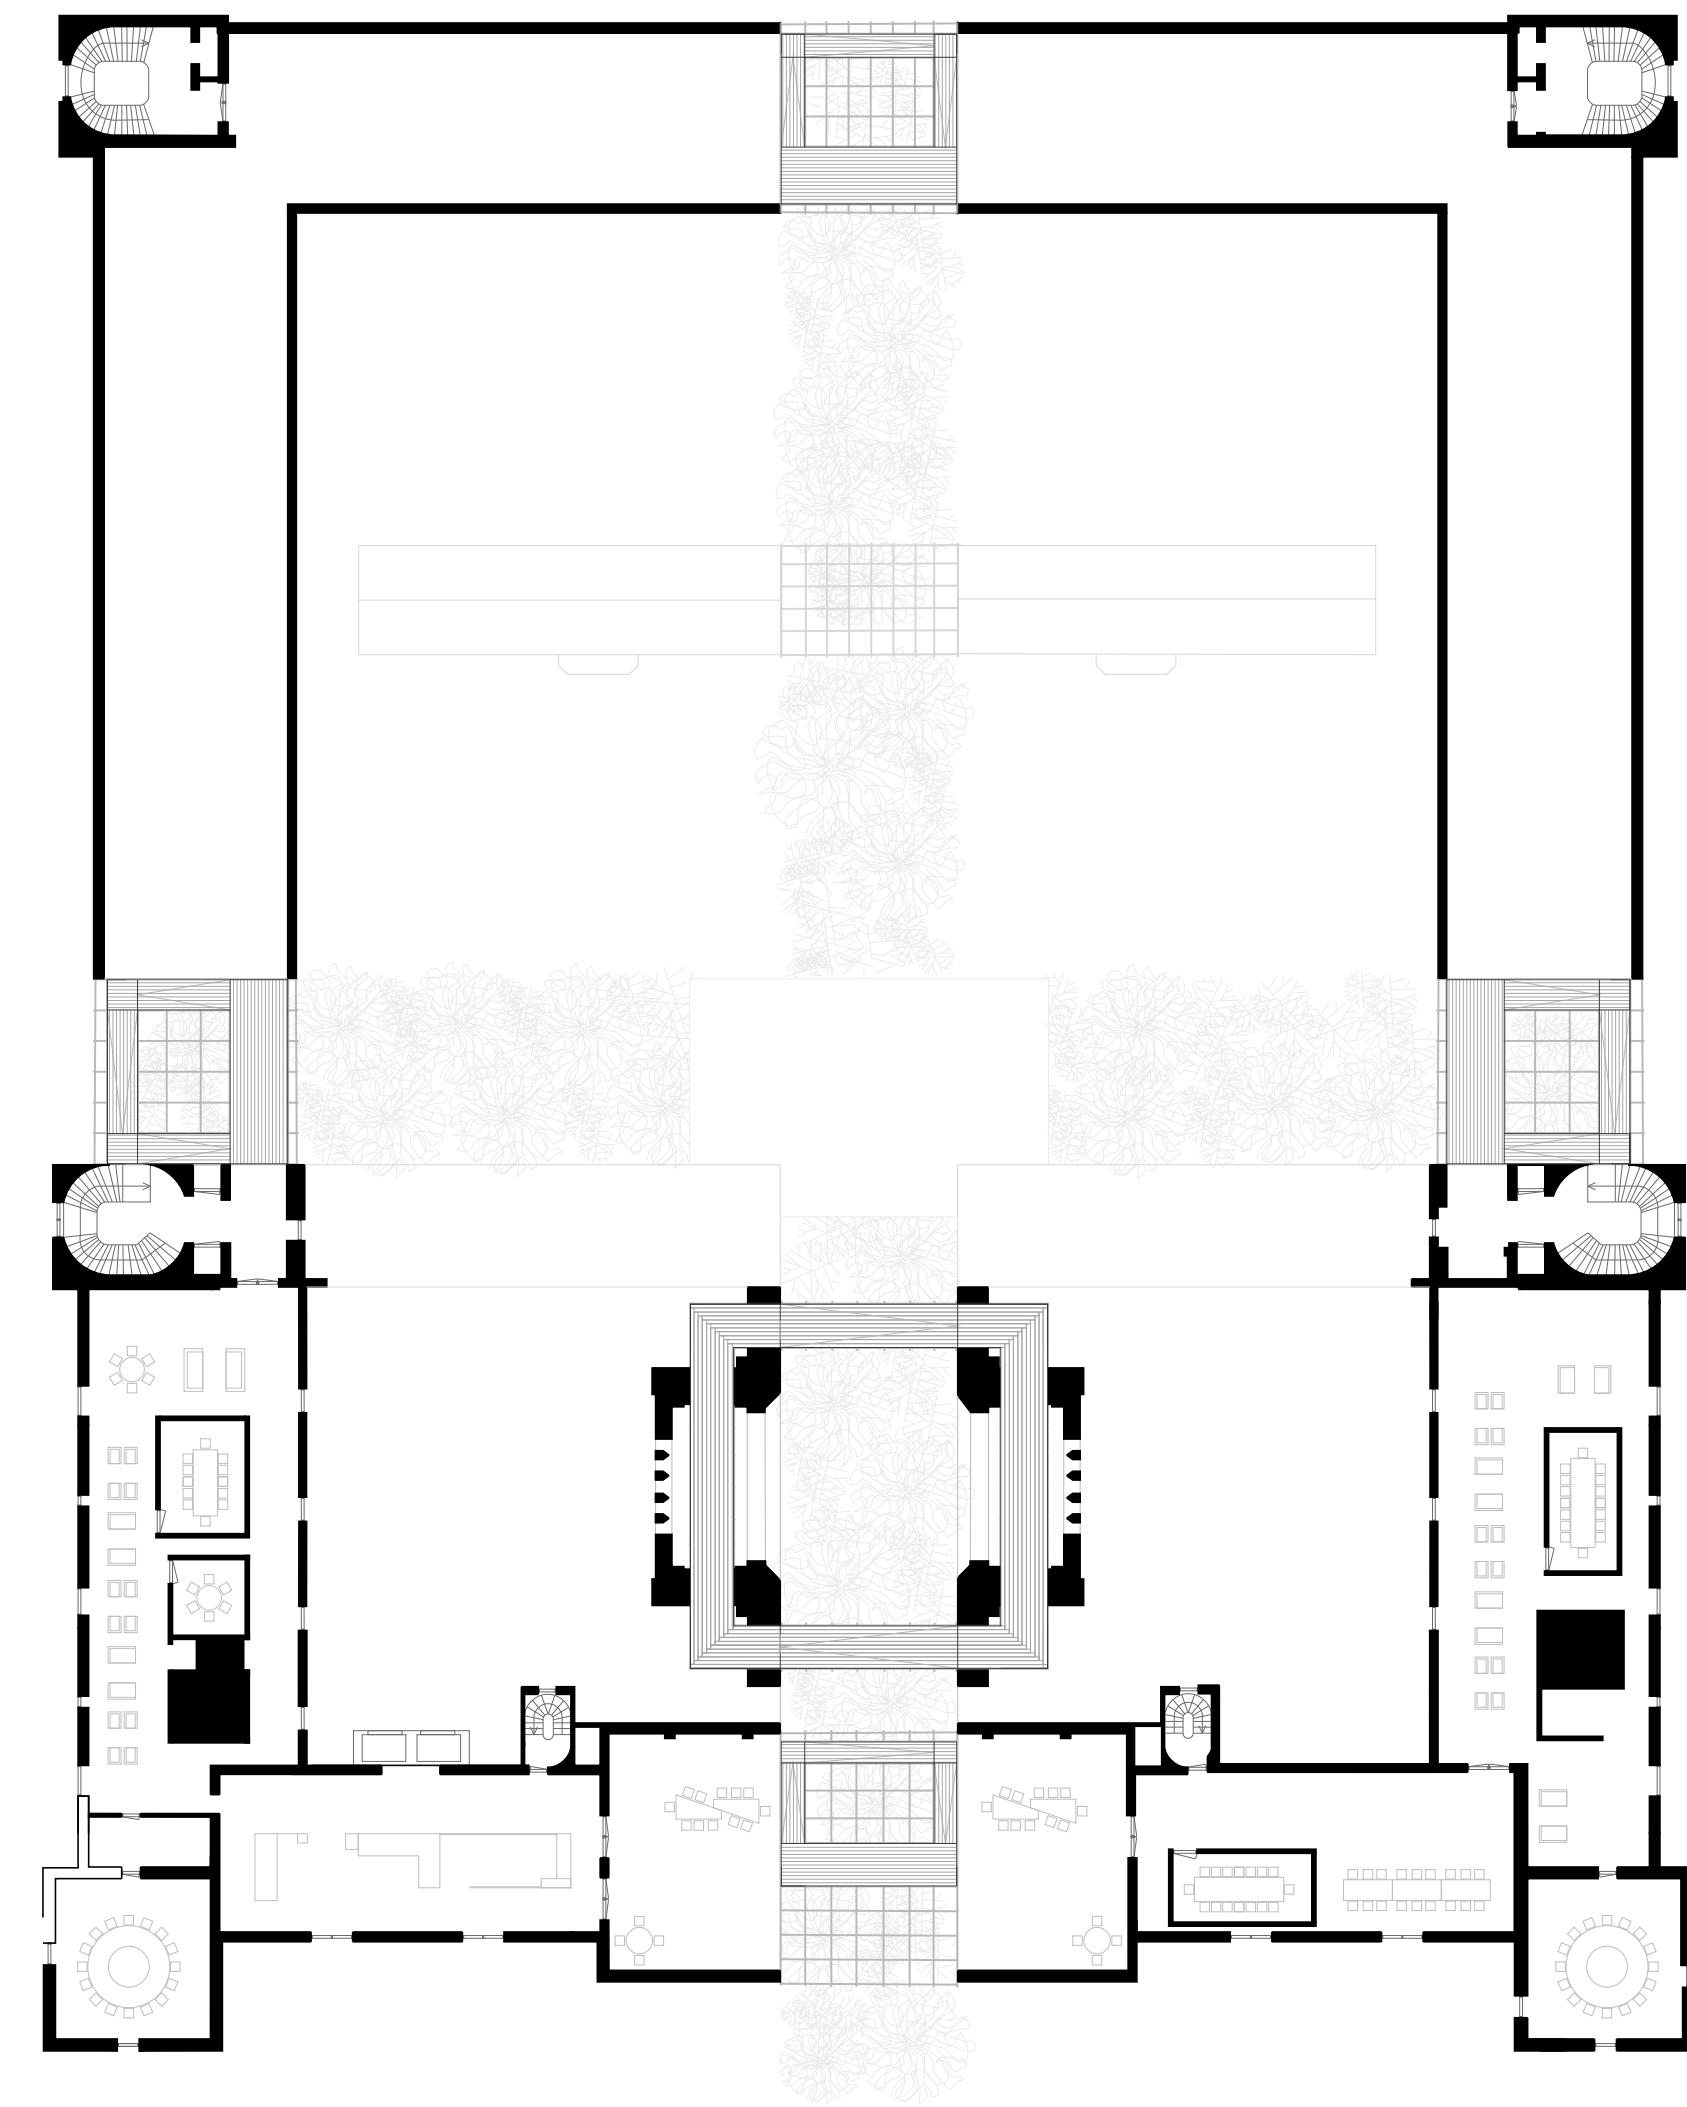


derde verdieping 1:500

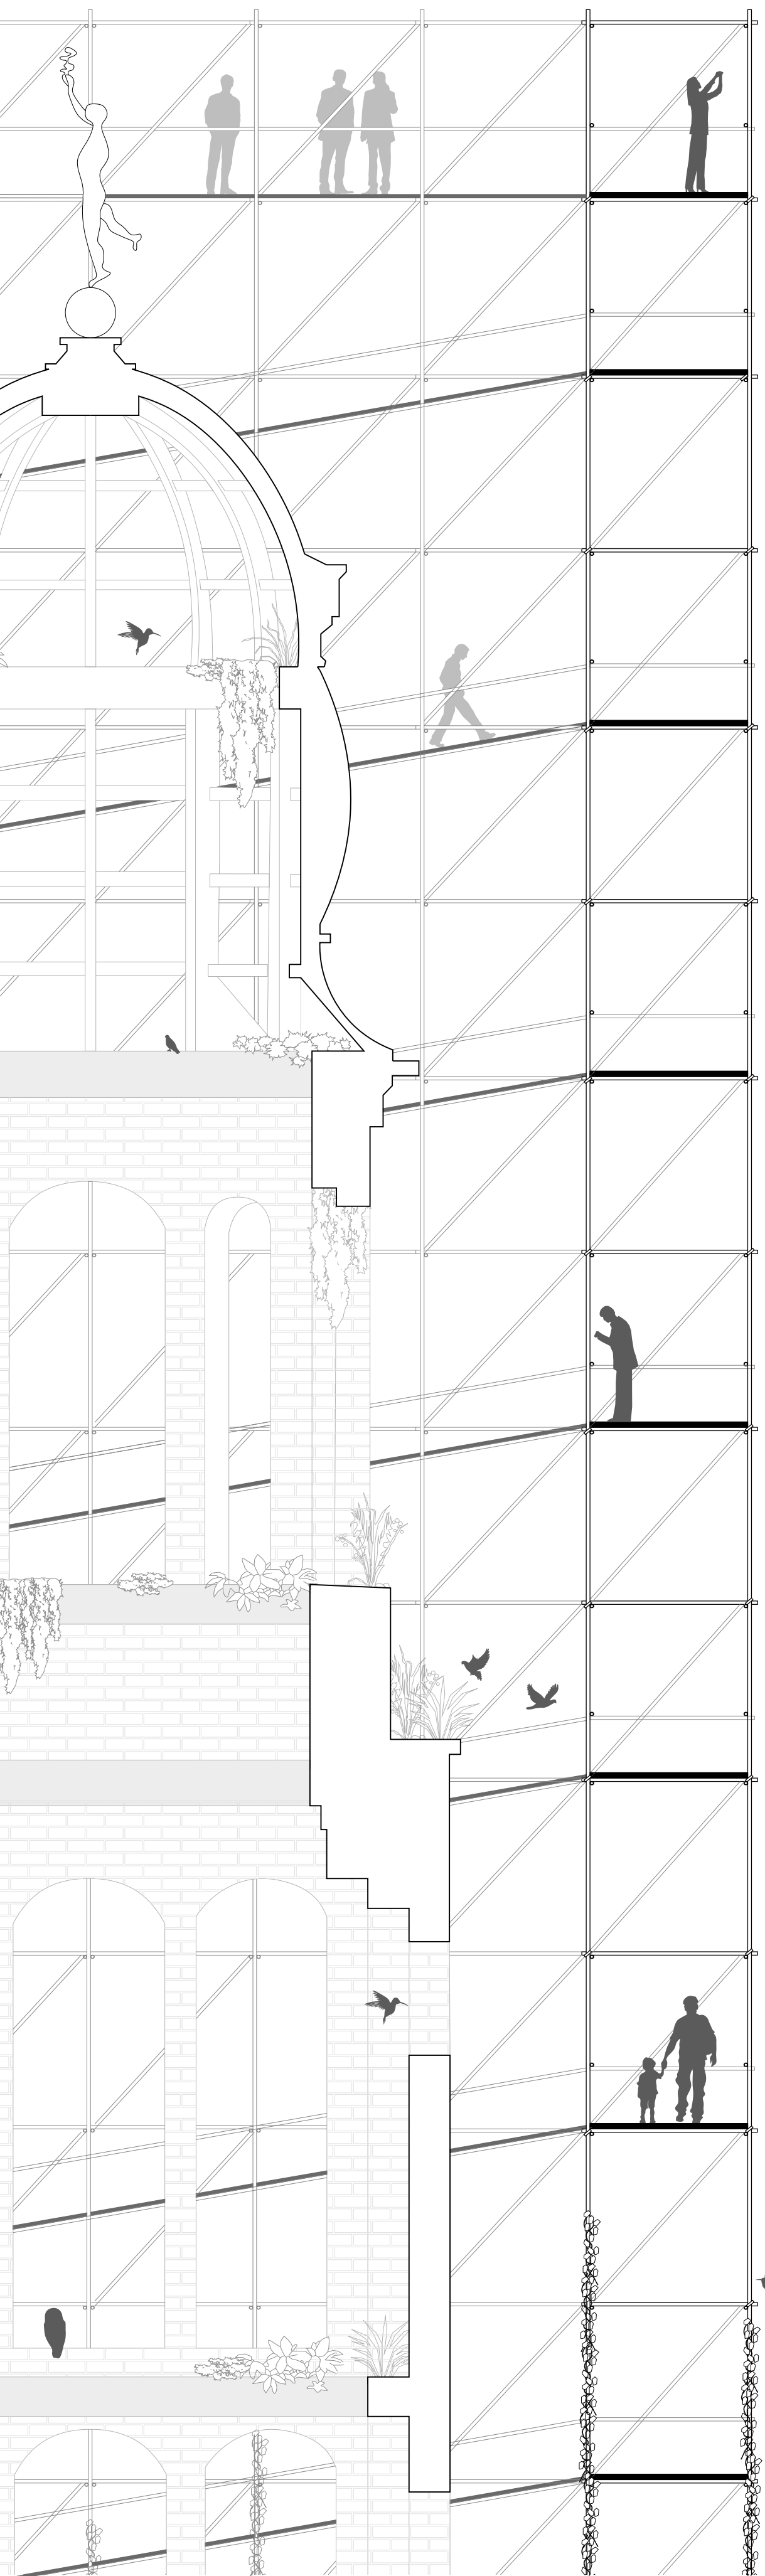


fragment toren 1:50

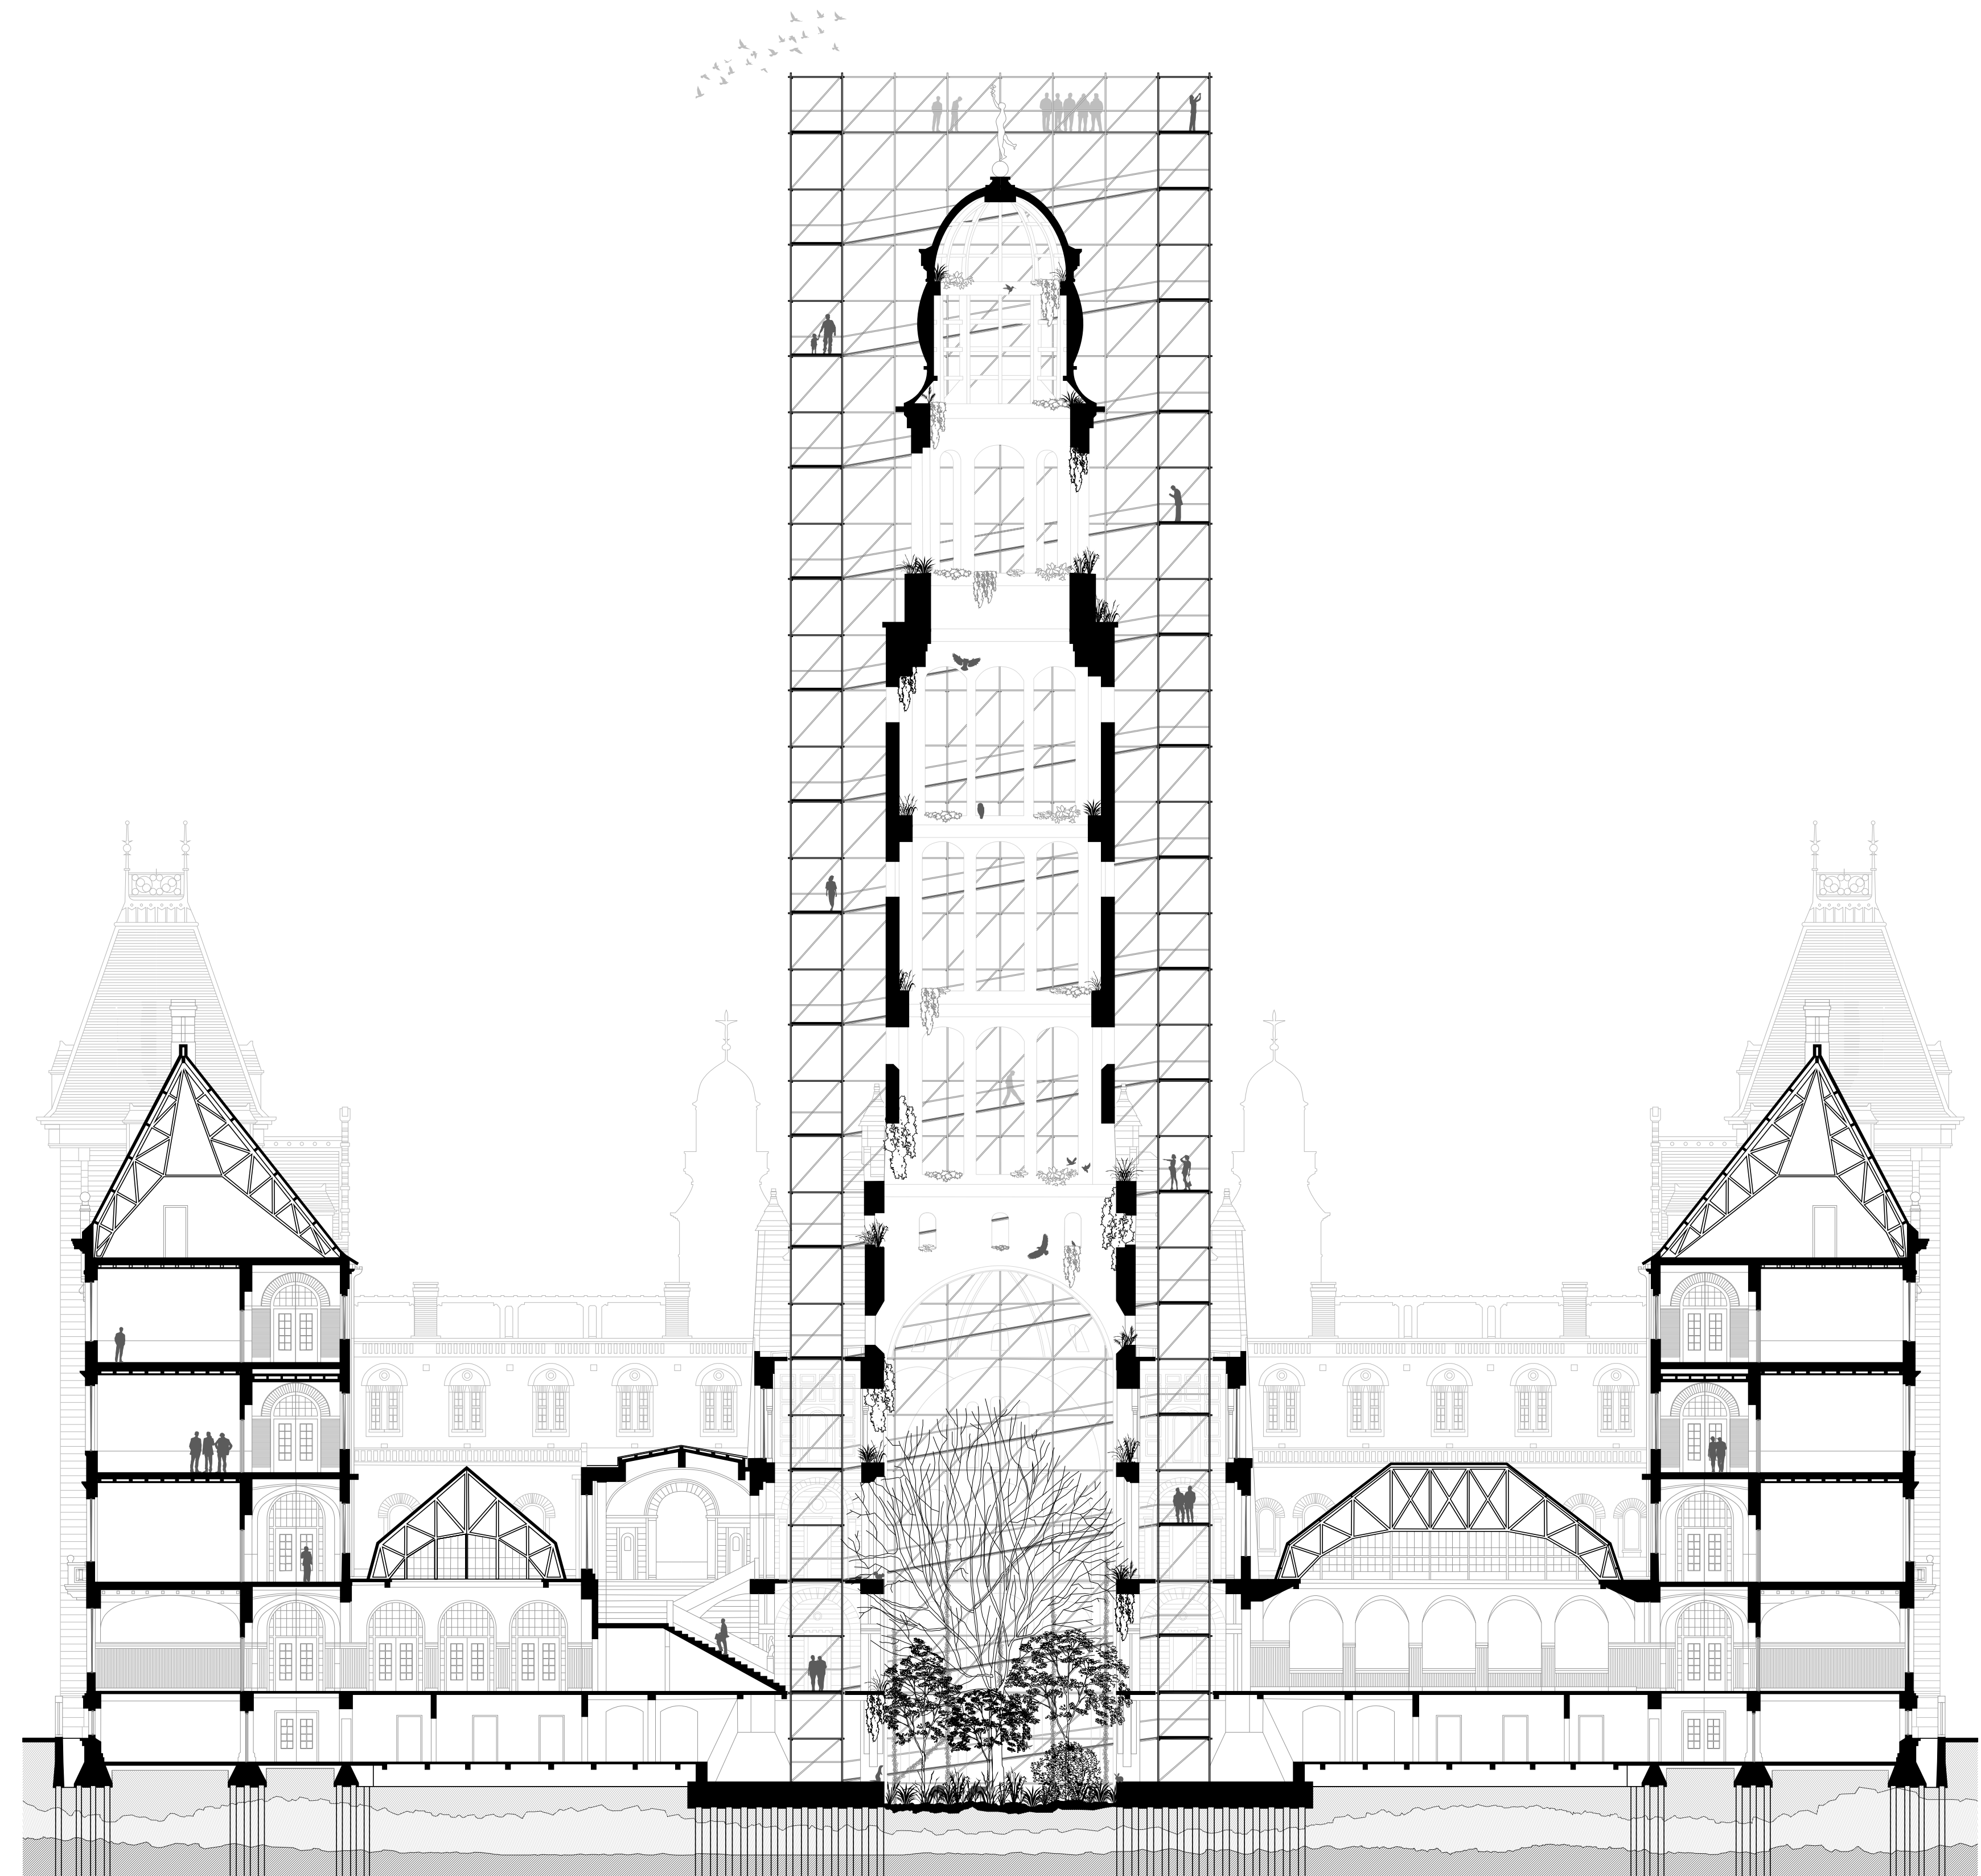

dwarsdoorsnede 1:200

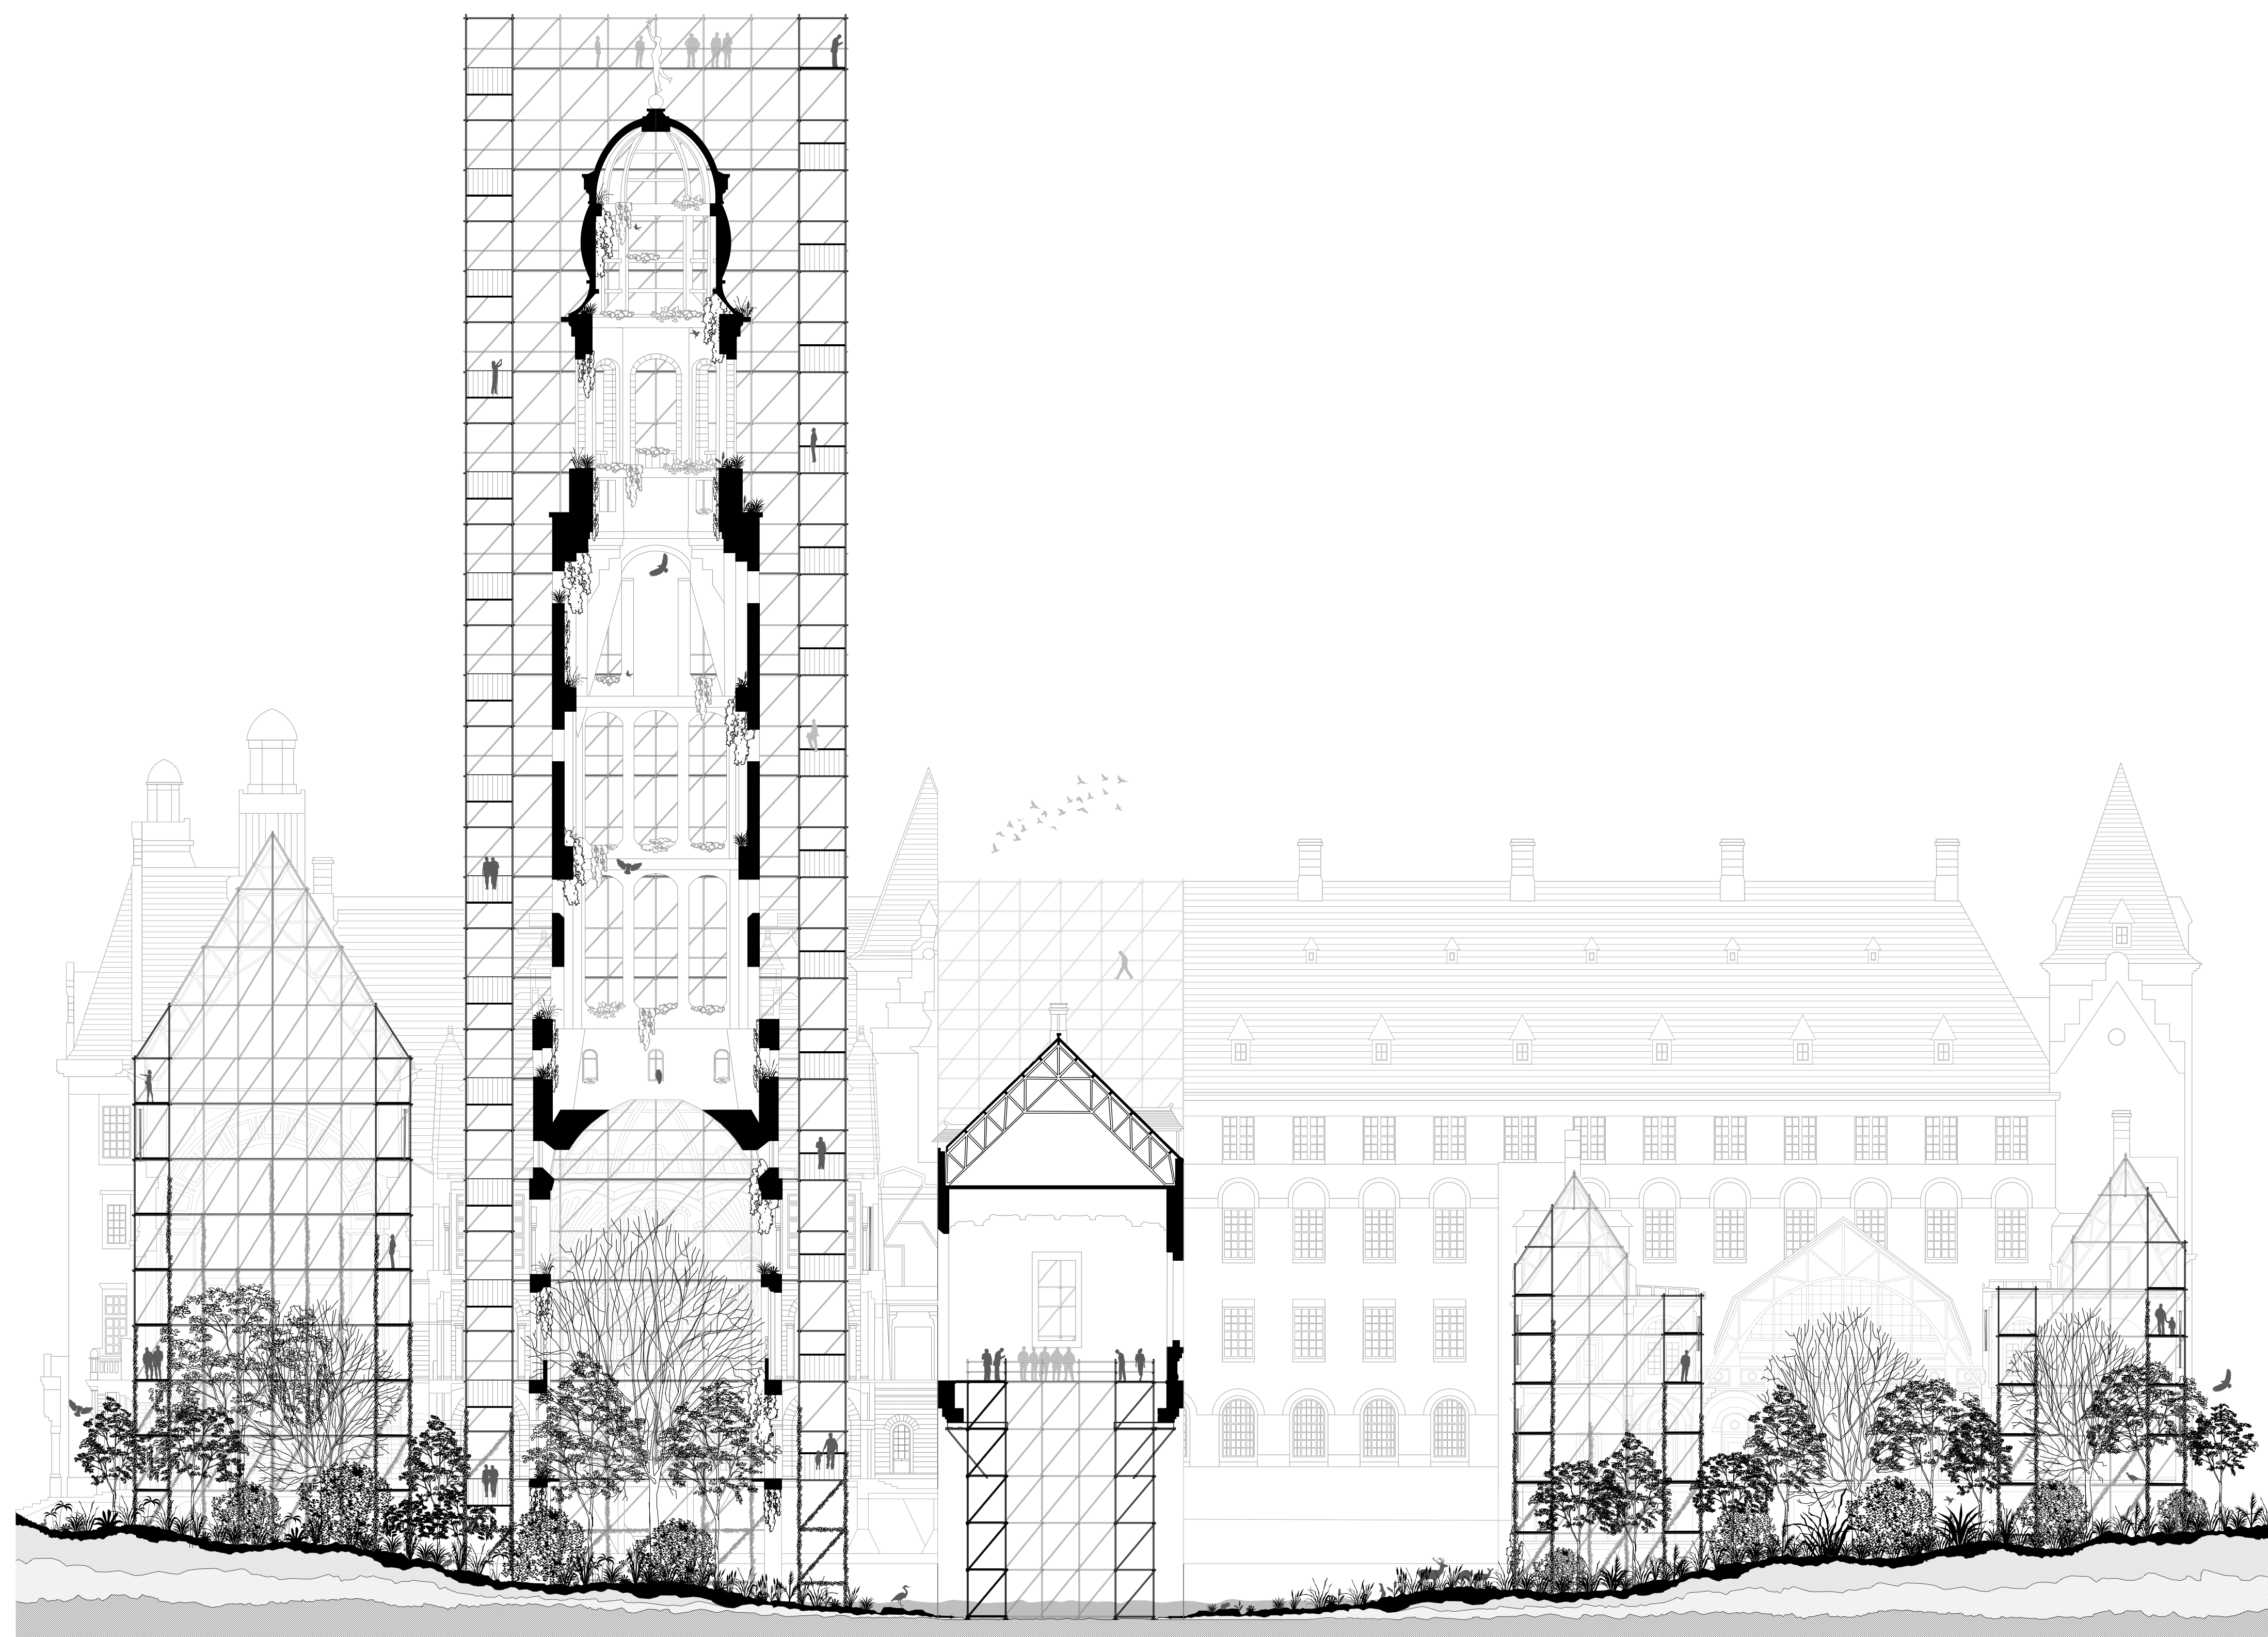

langsdoorsnede 1:200

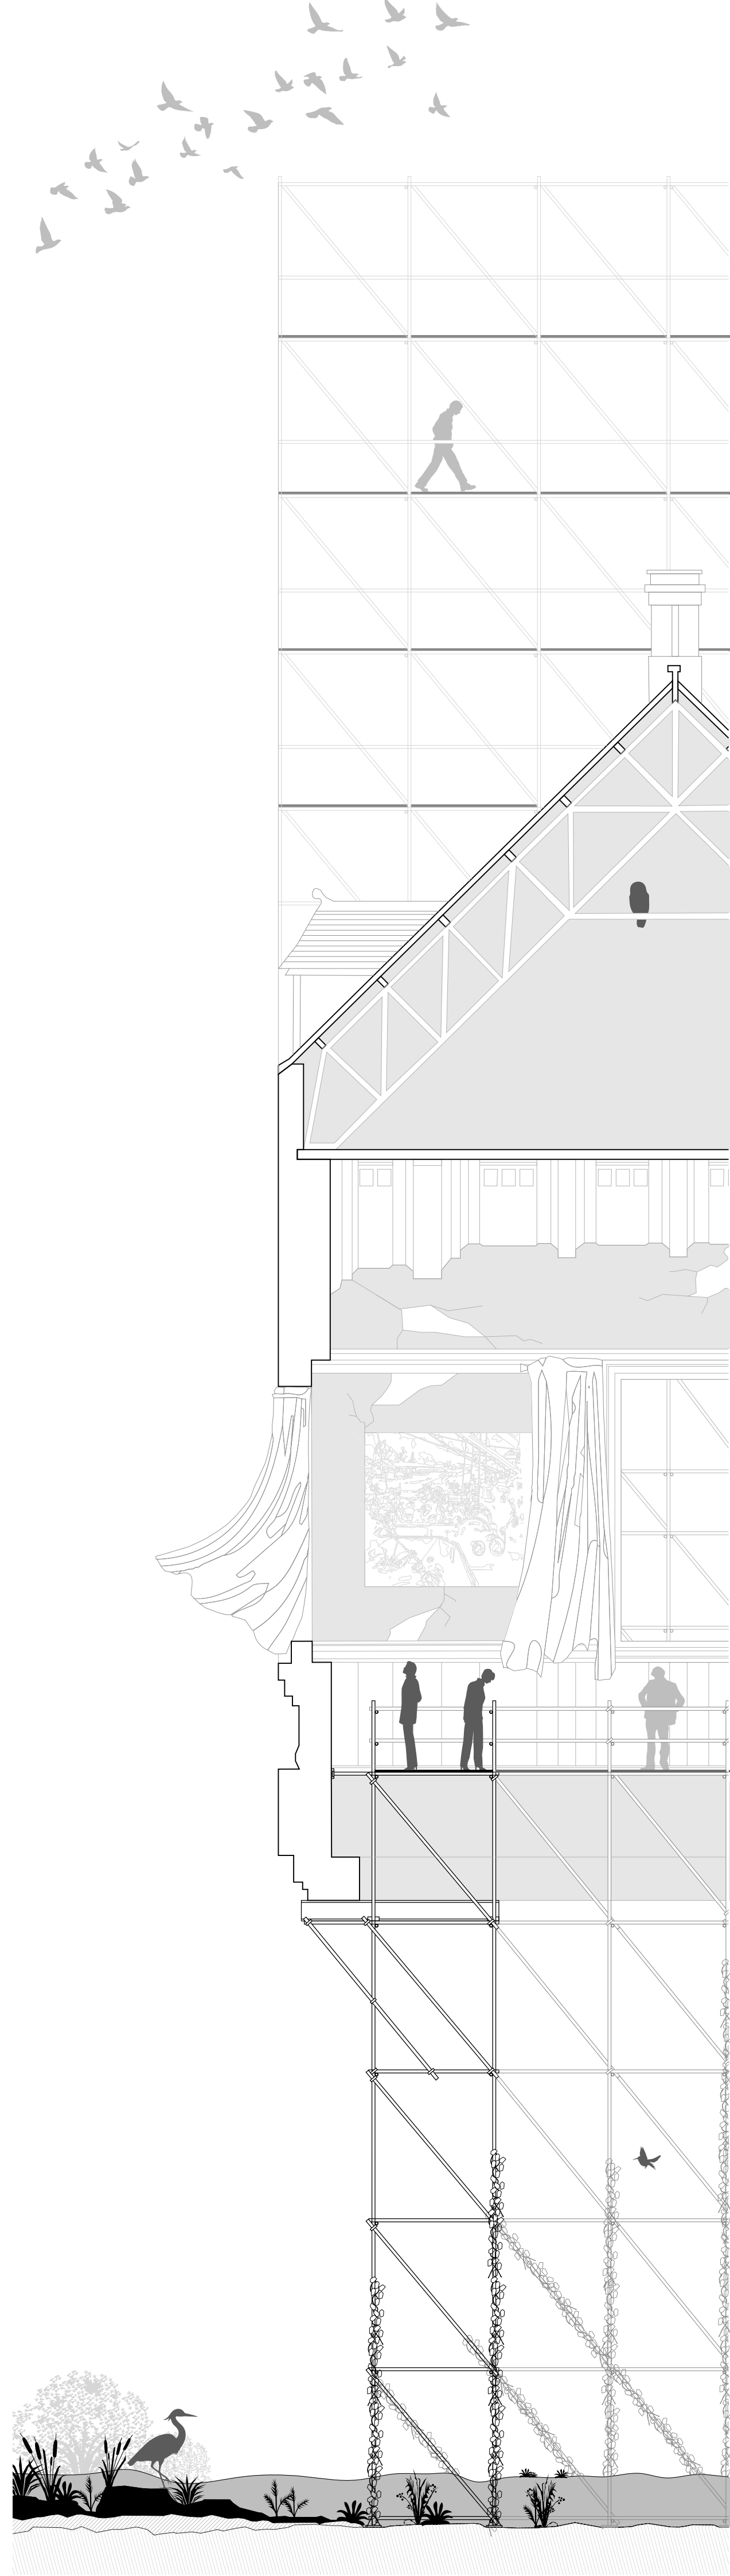

fragment raadzaal 1:50