


SPORTGRID ROTTERDAM


van vliegveld naar sportveld

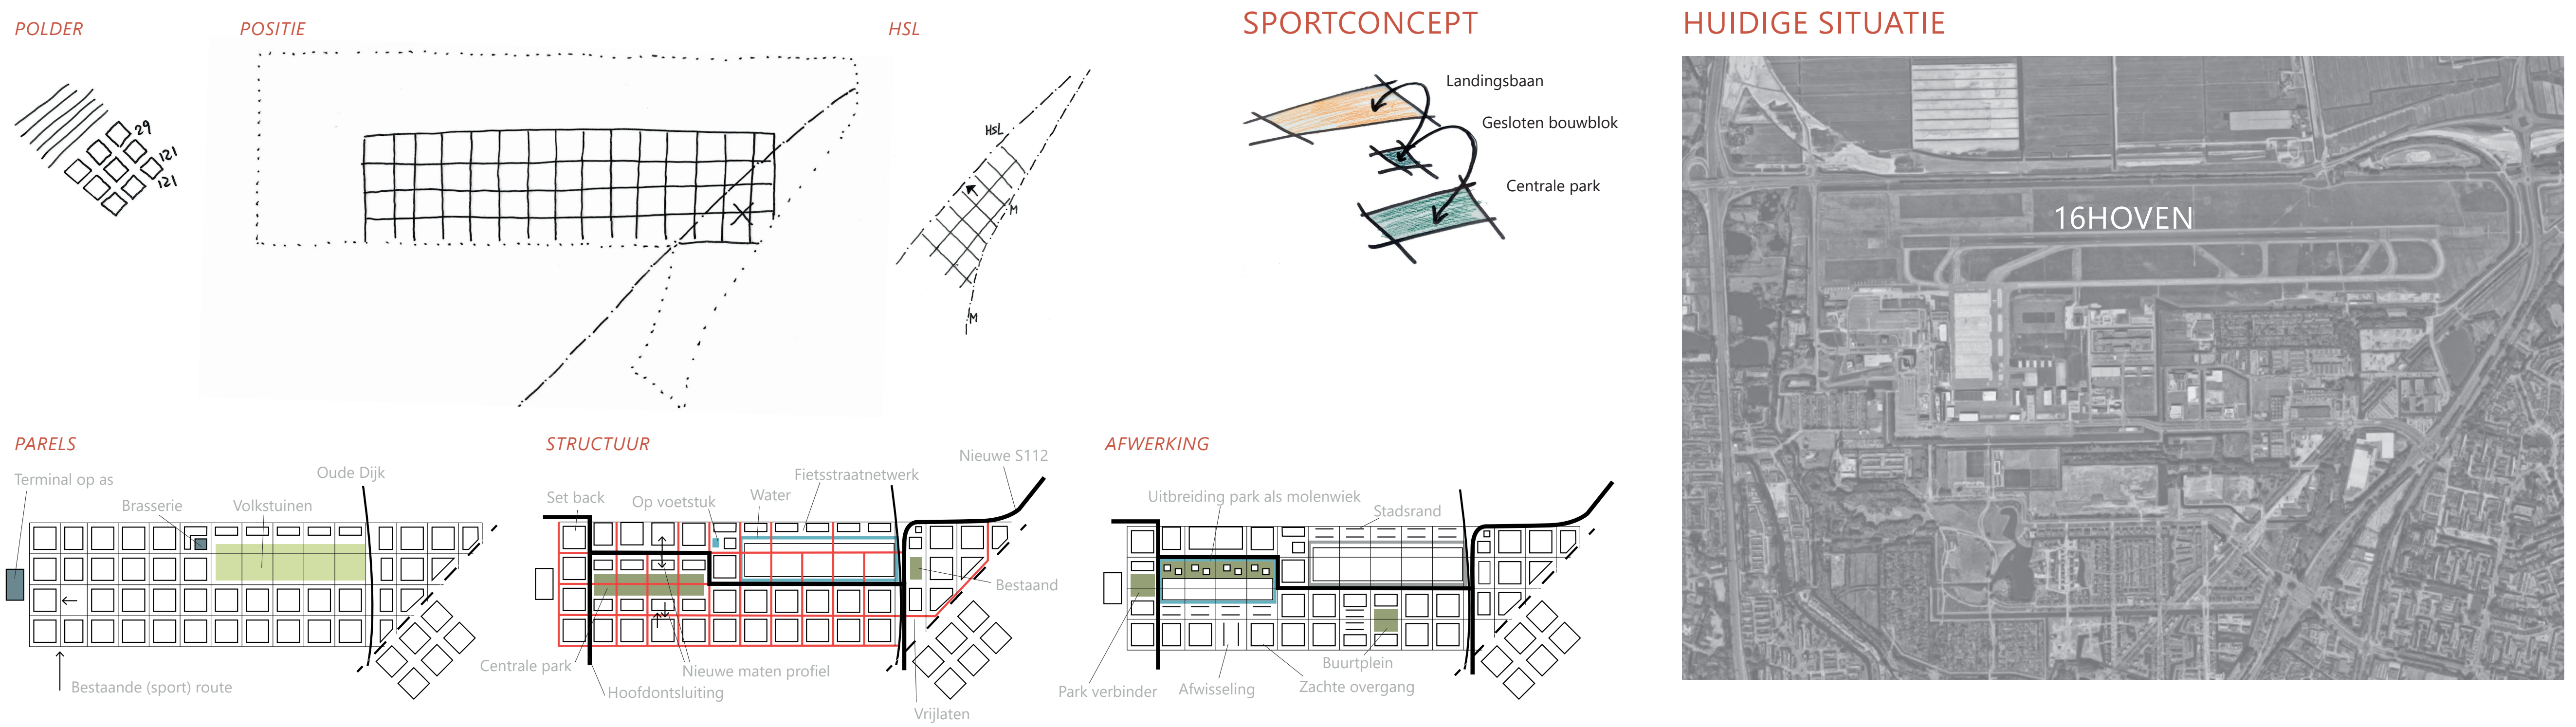

RAAMWERK SPORTGRID BEWEGING VOOROP




BOUWHOOGTES

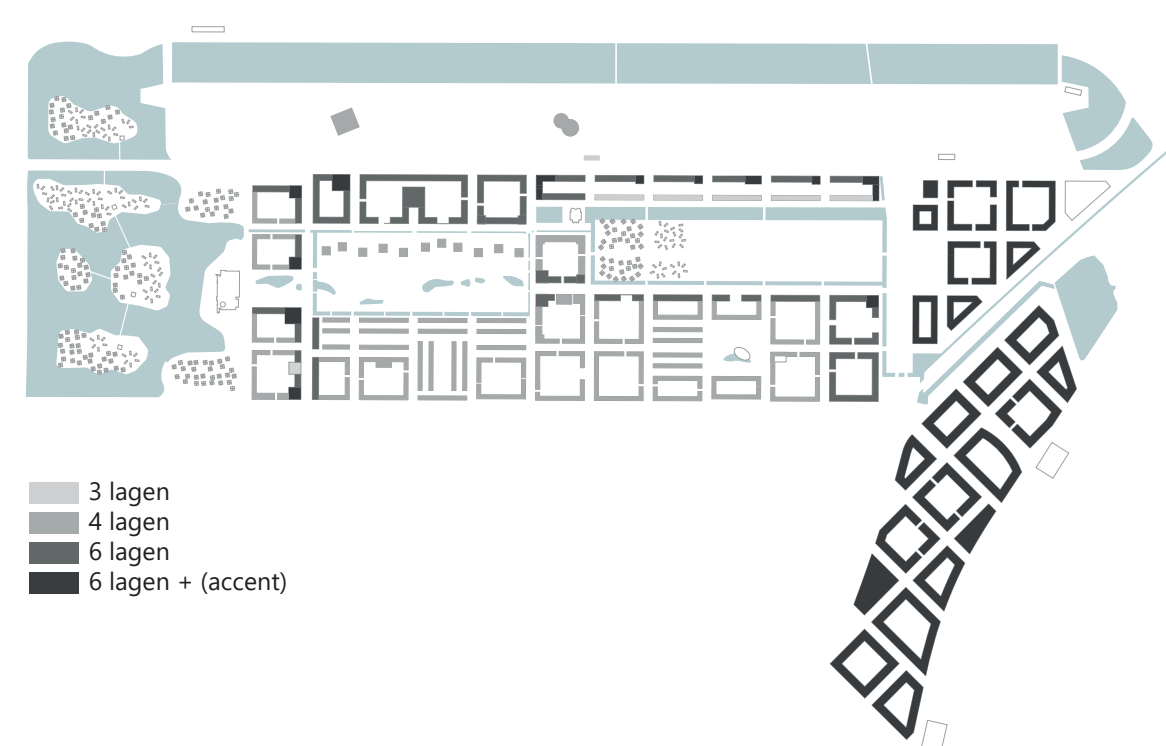


(FIETS) PARKEREN




SPORTTRACKS

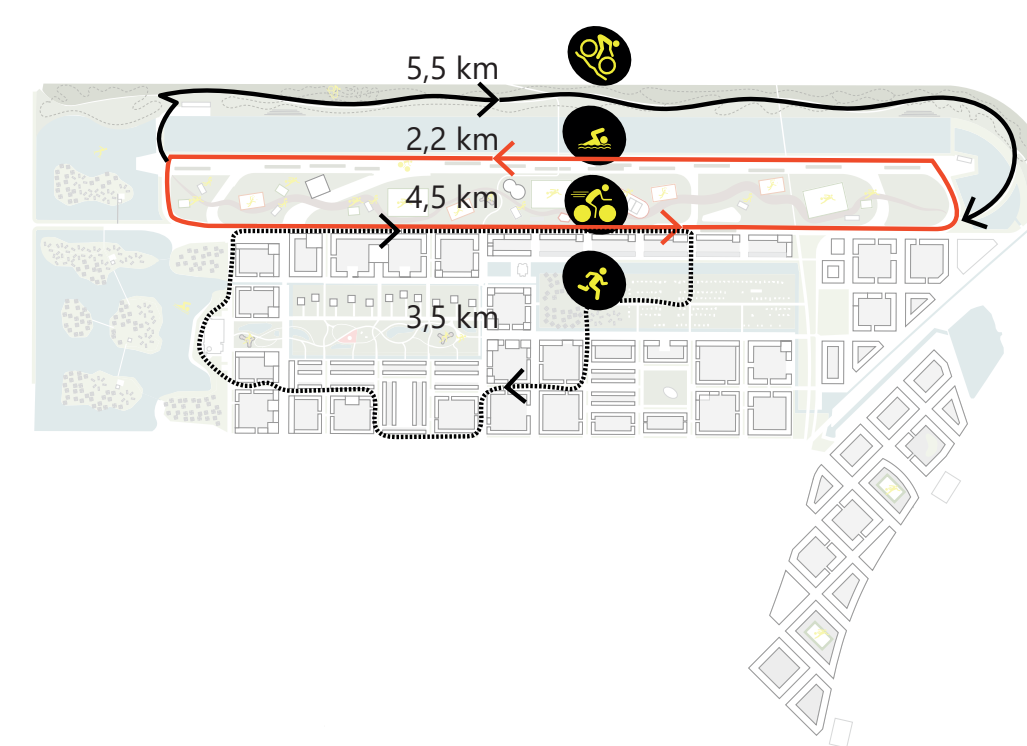

REFERENTIES

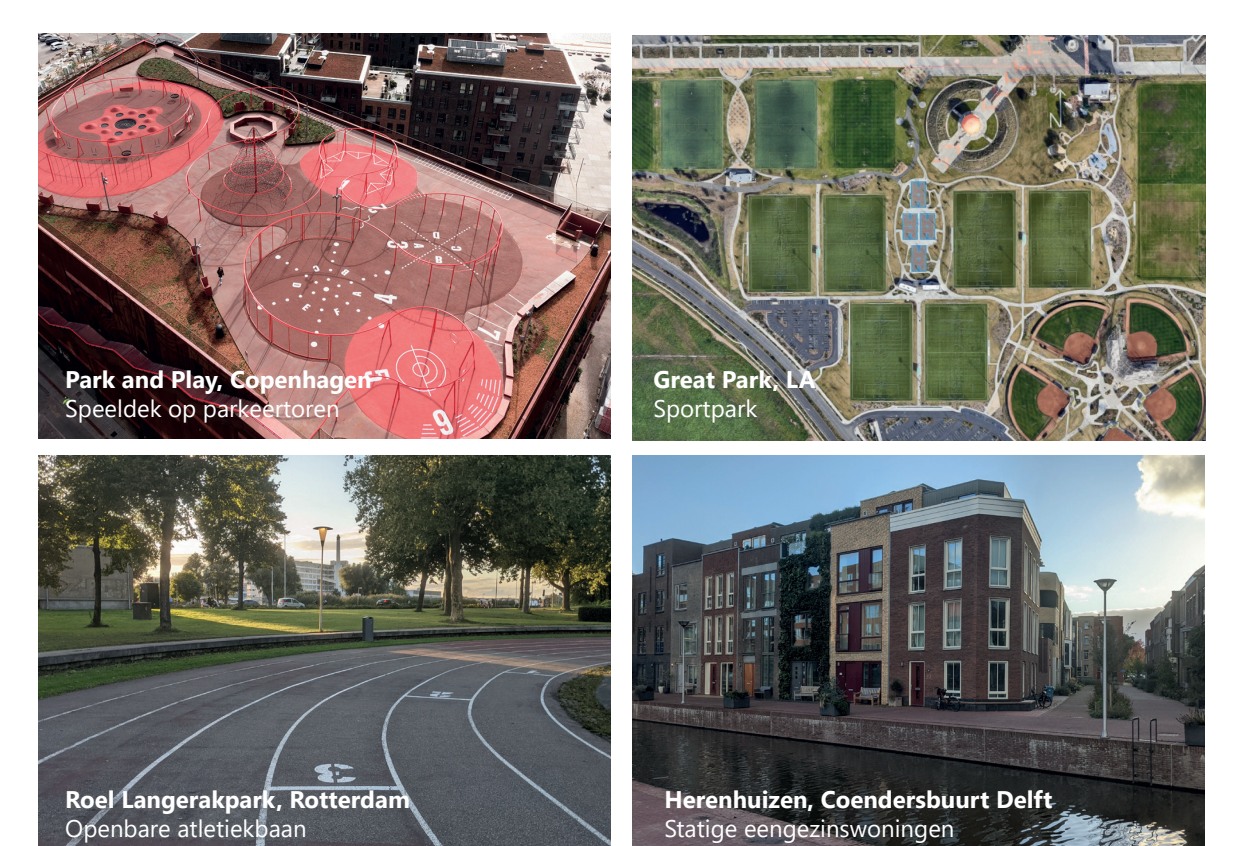

C C' DOORSNEDEN PLANGEBIED

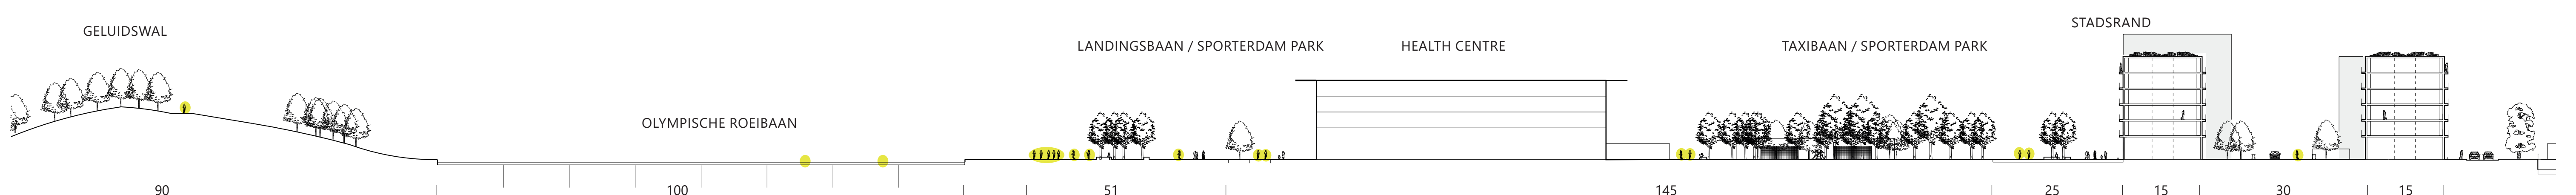


SPORTGRID ROTTERDAM

van vliegveld naar sportveld



UITWERKING WONEN EN SPORTEN (1:2000)




STEDELIJK WONEN
130 PER HA.

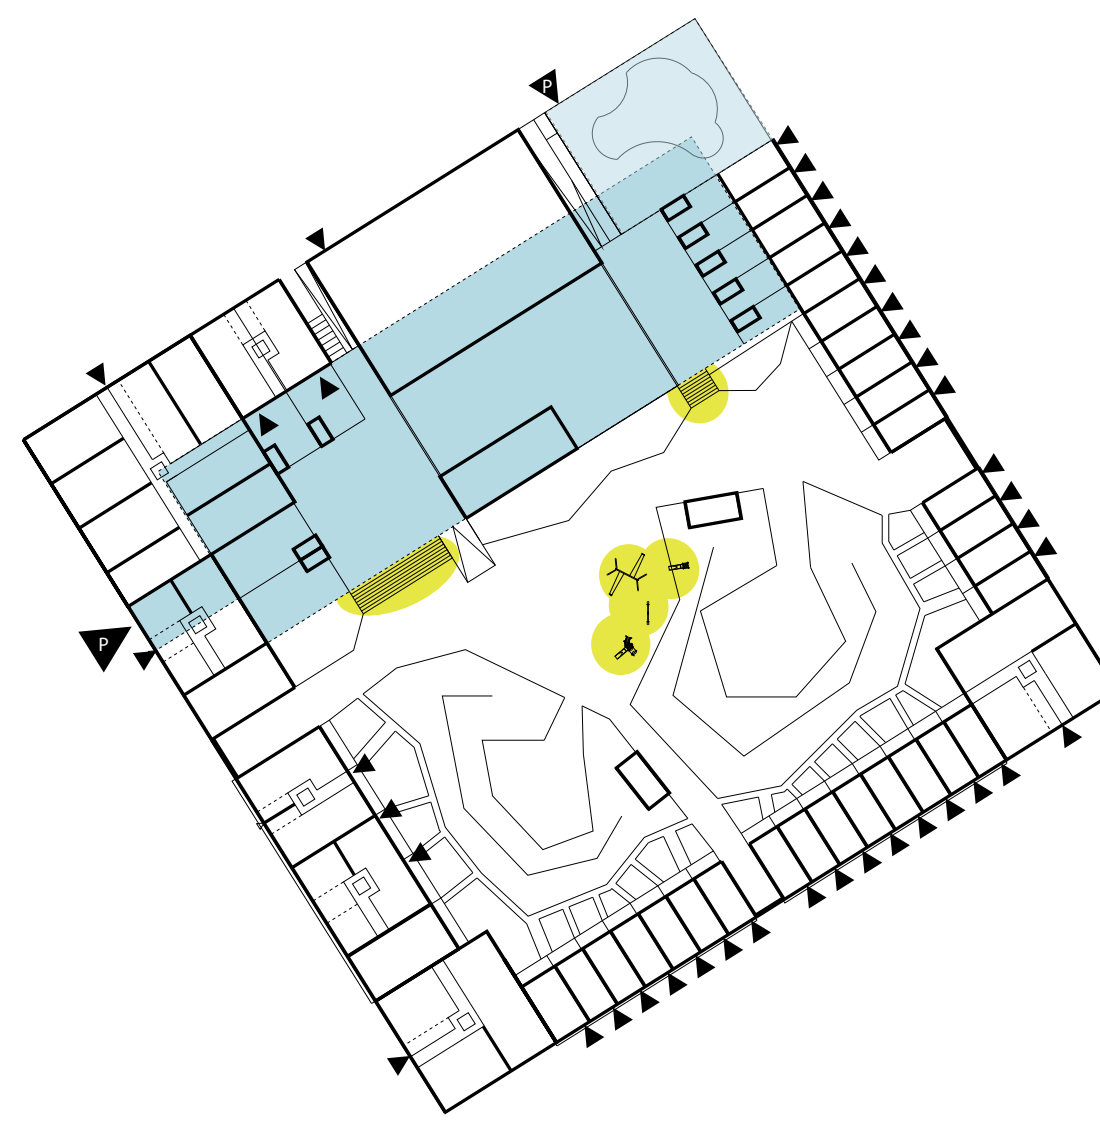


MICROWONEN - STARTERSVILLA
65 PER HA.

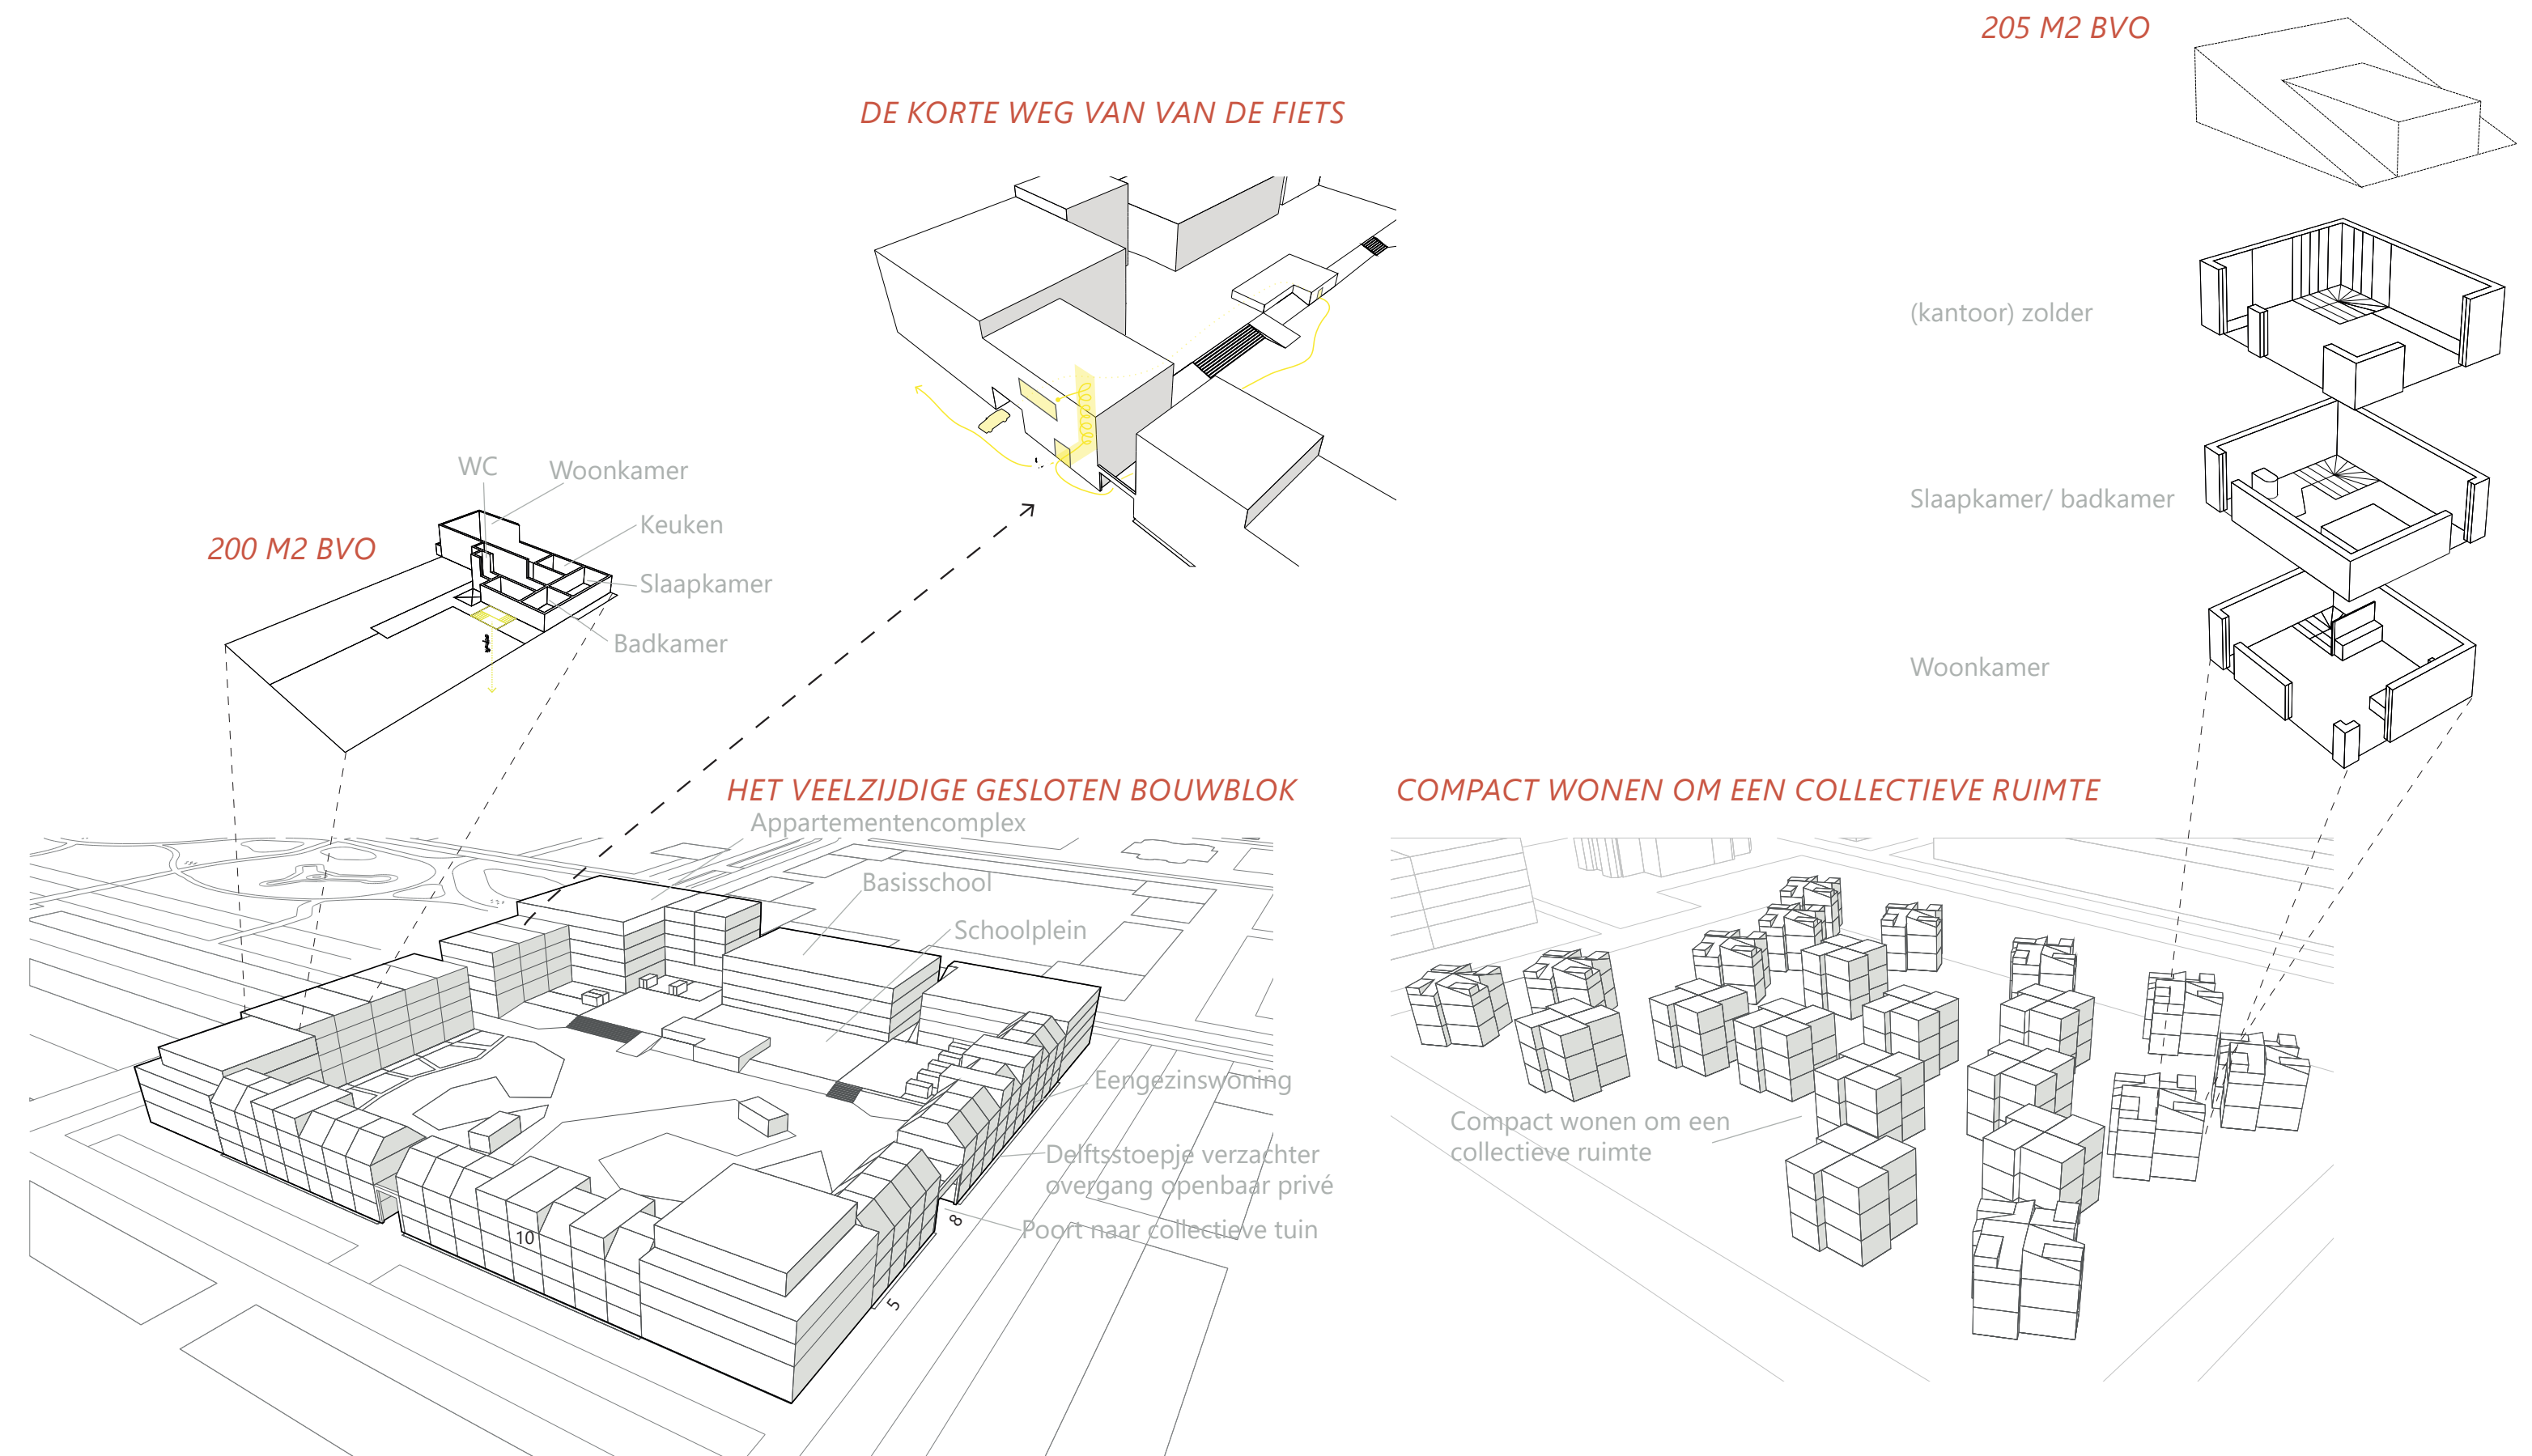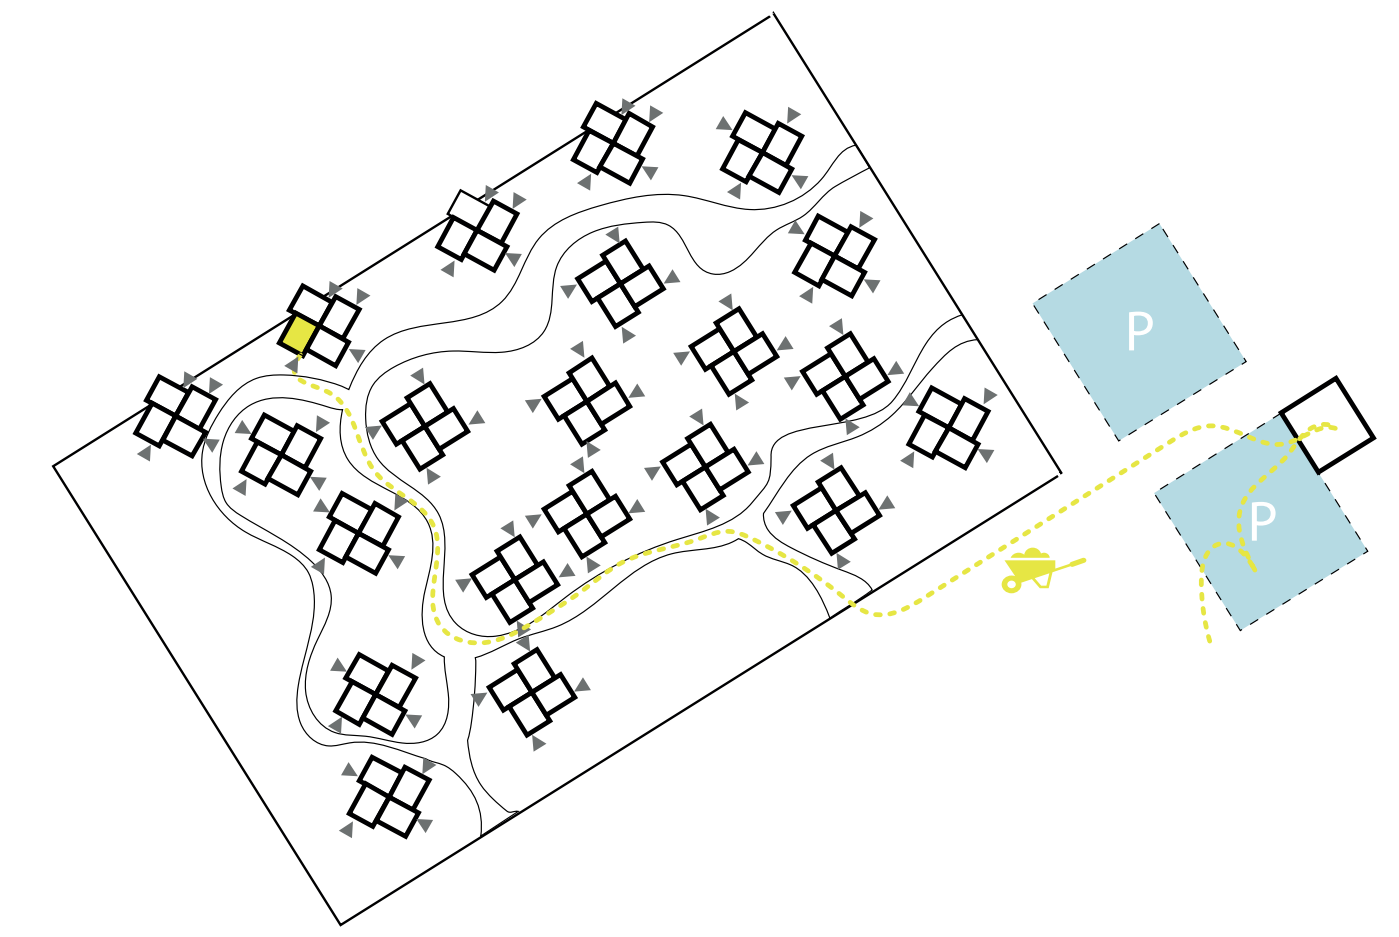

PRINCIPE PROFIELEN

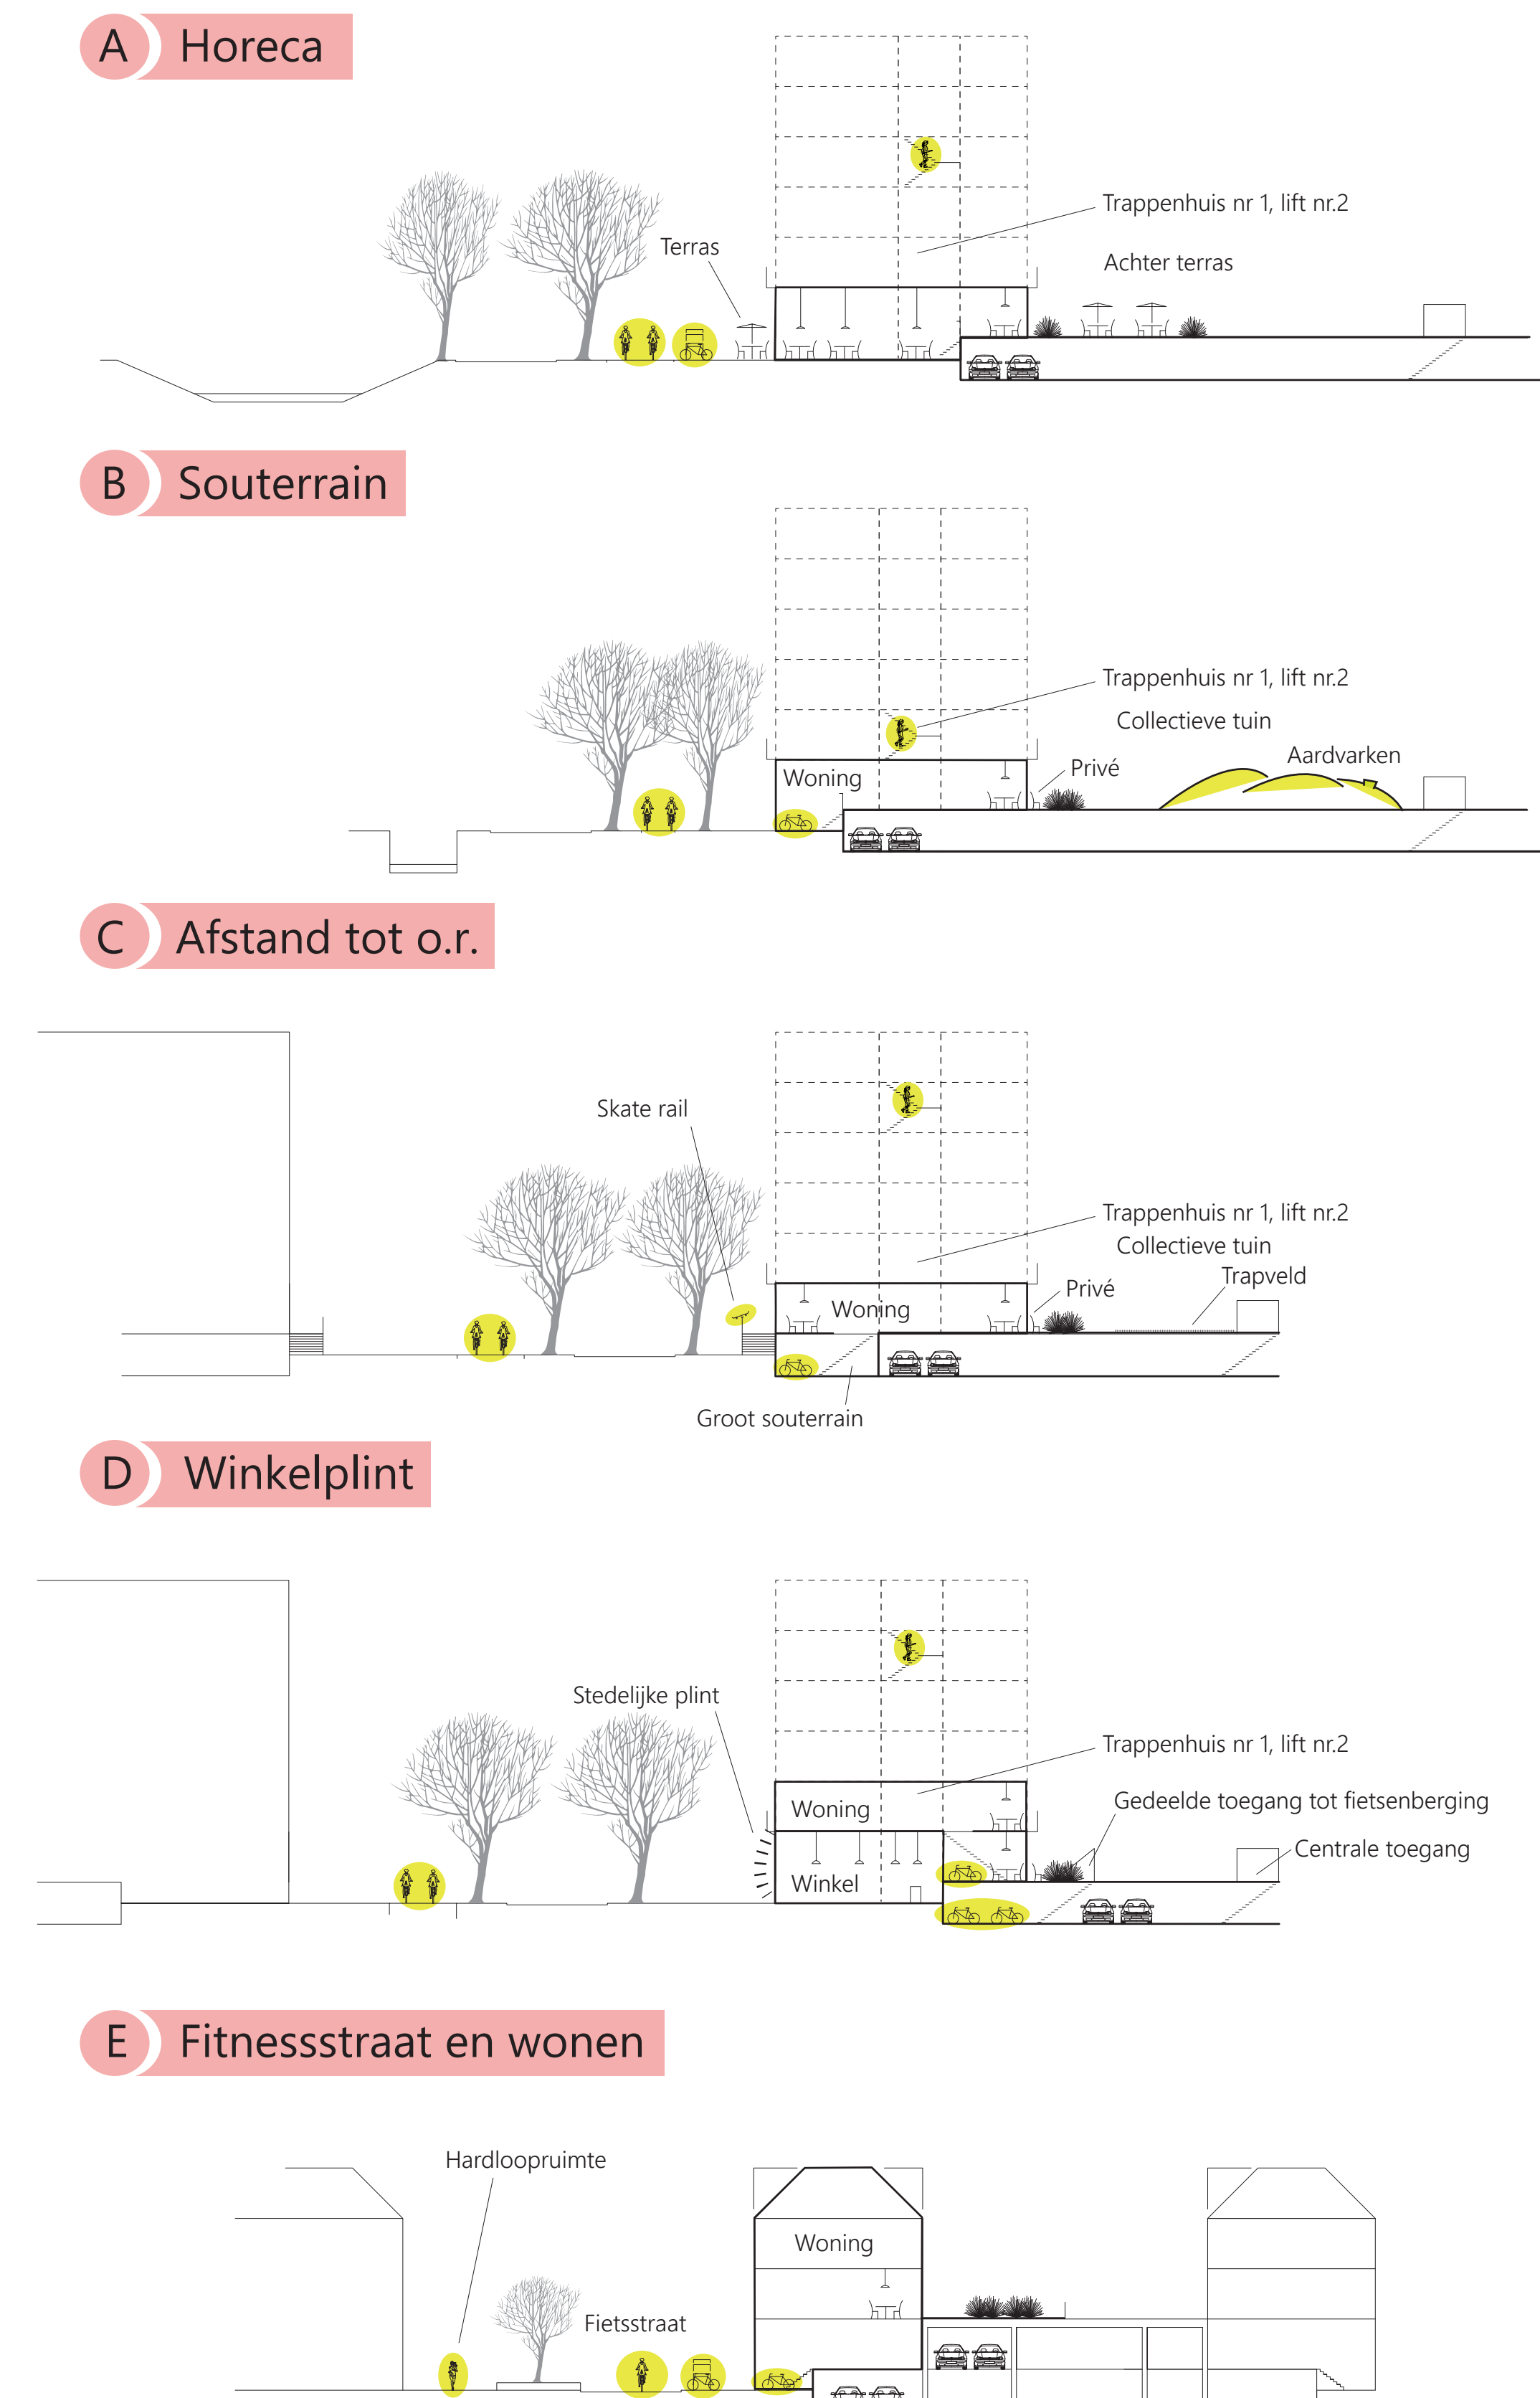

A A' PROFIEL HOOFDAS 29 METER

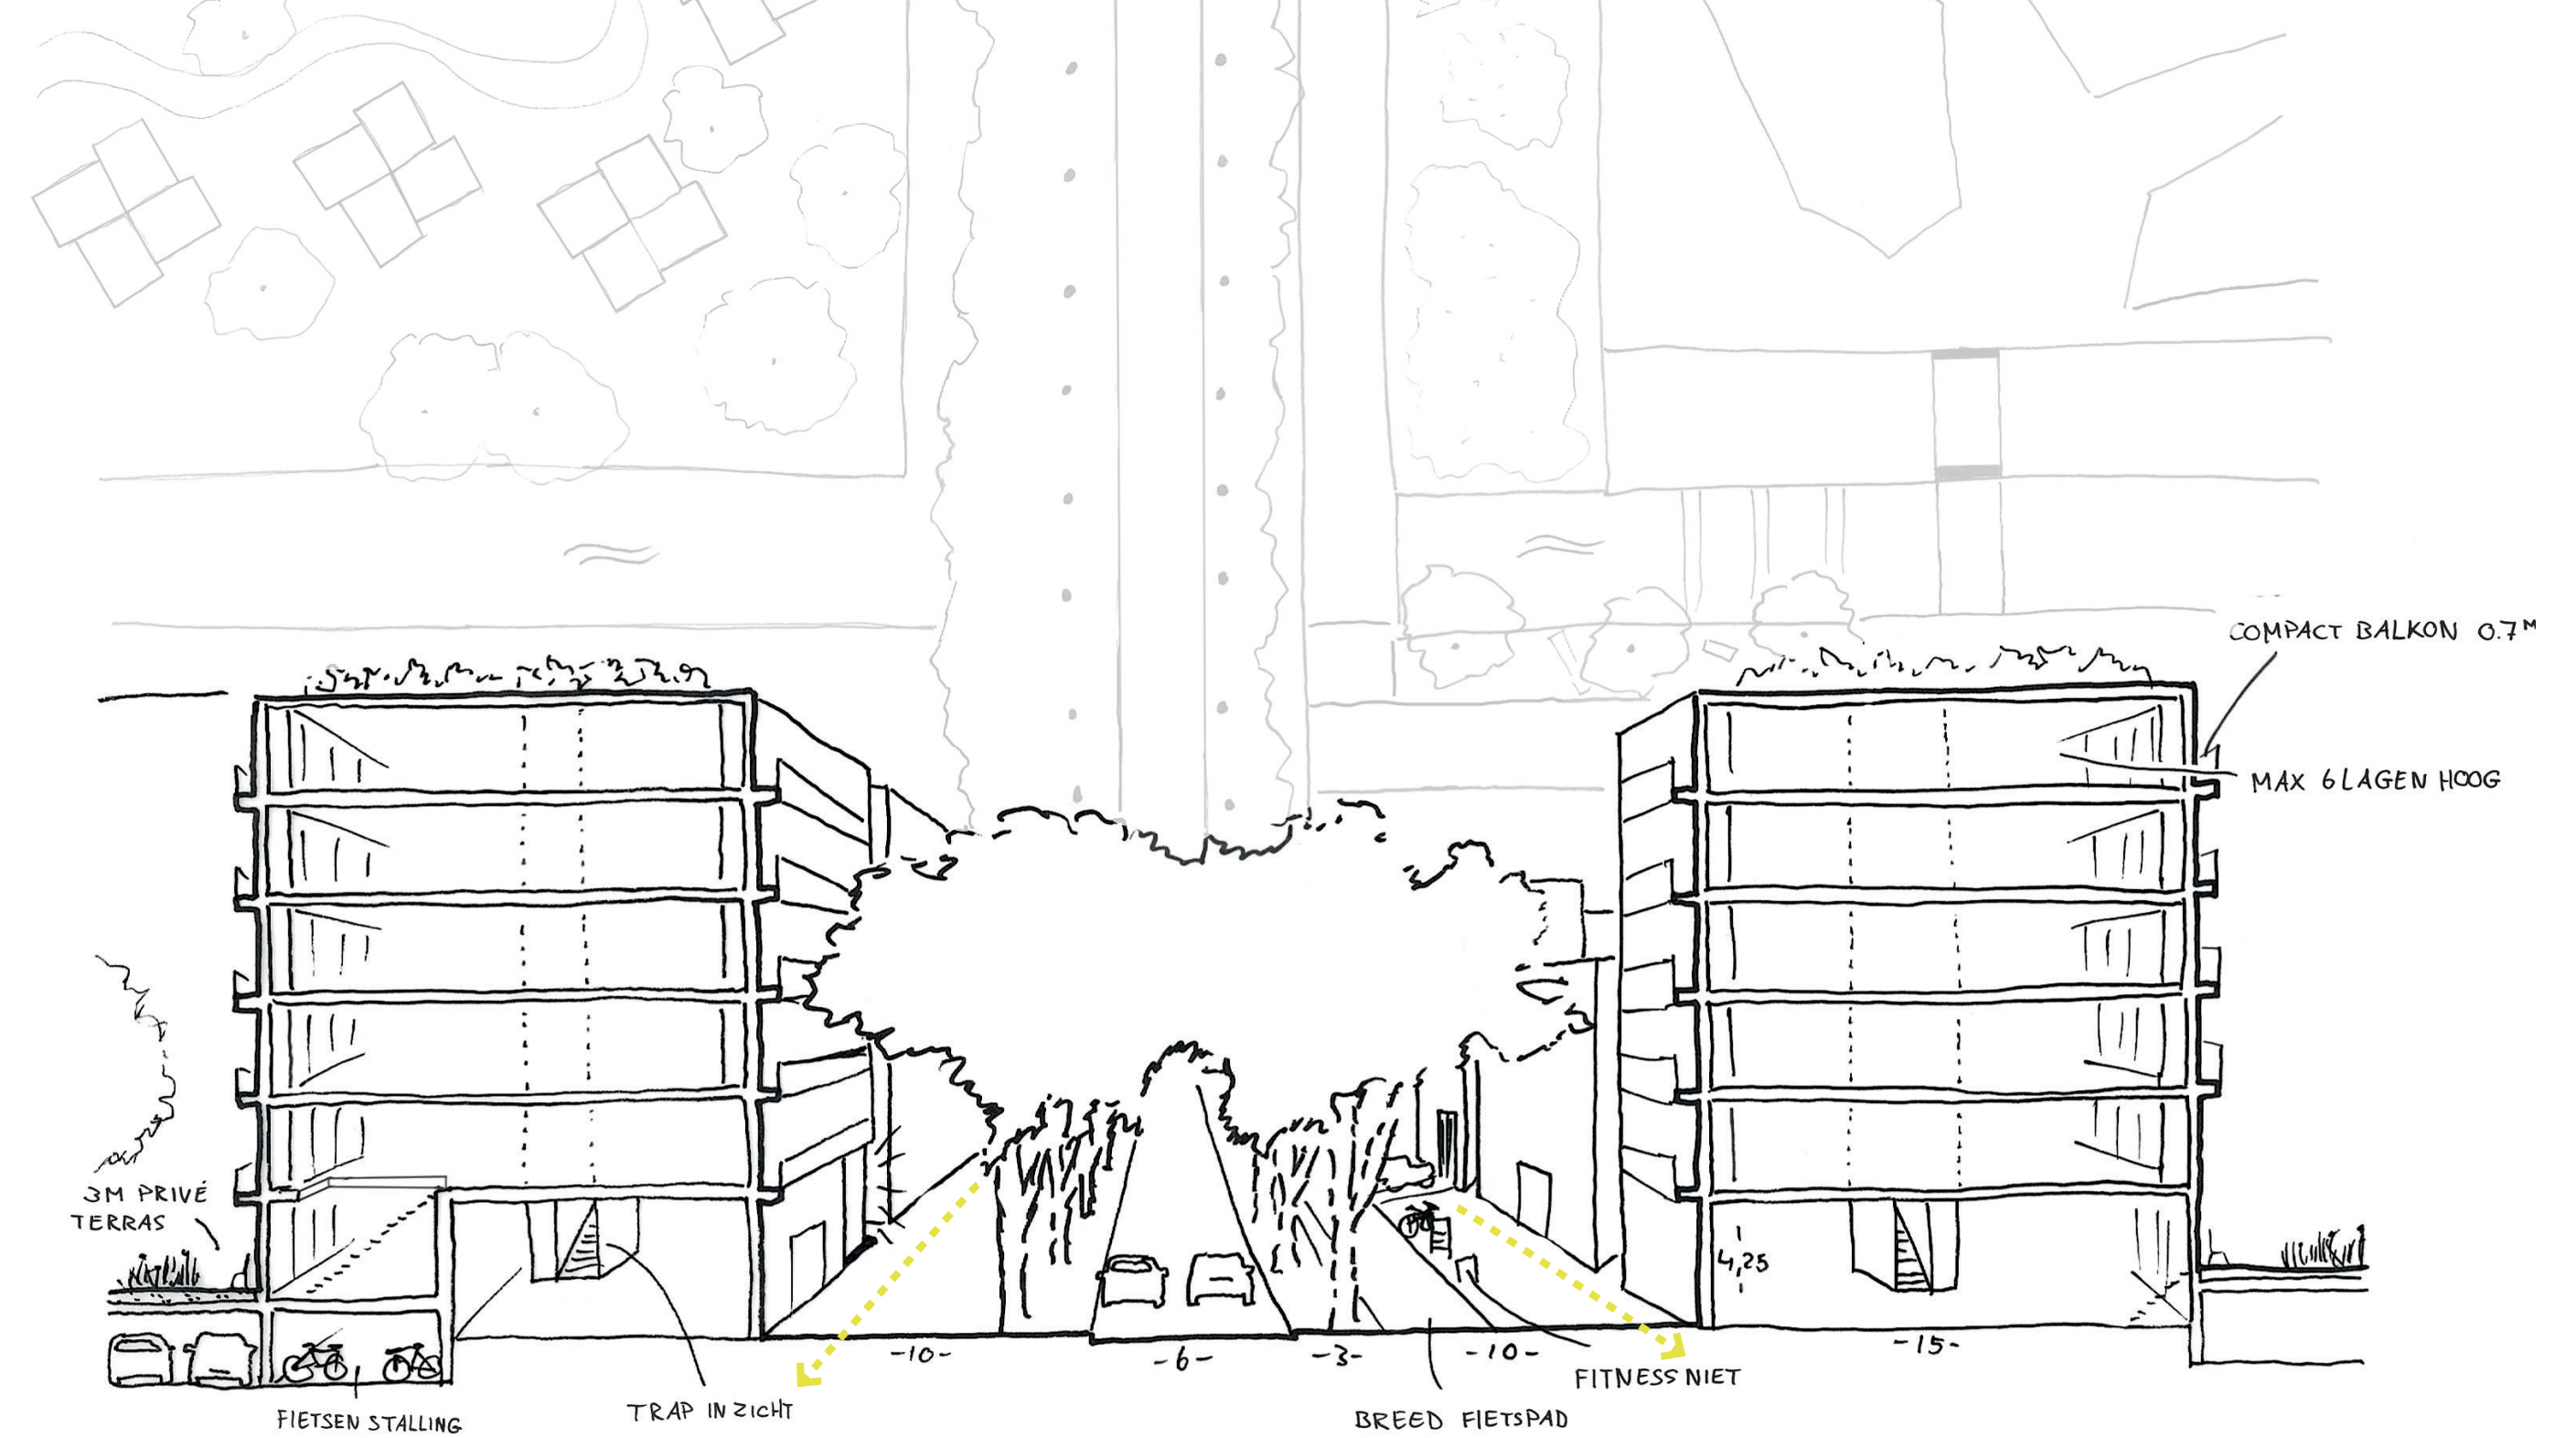

B B' PROFIEL FITNESSSTRAAT 21 METER

