



Plan B: Stormpolder

De stedelijke klimaatmachine

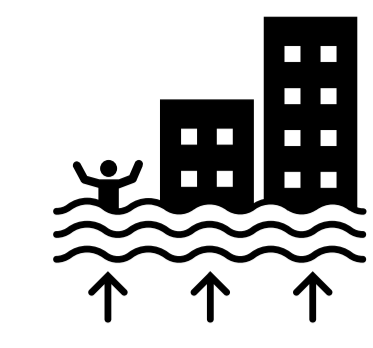


Intense regenval - in kortere tijd
Aanhoudende droogte en
verstikkende hitte

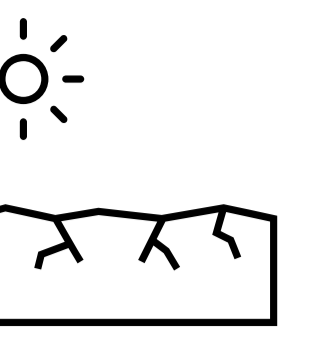


Duco Kujjer
SI-1


Meergebieden Het Rotterdams kwartier

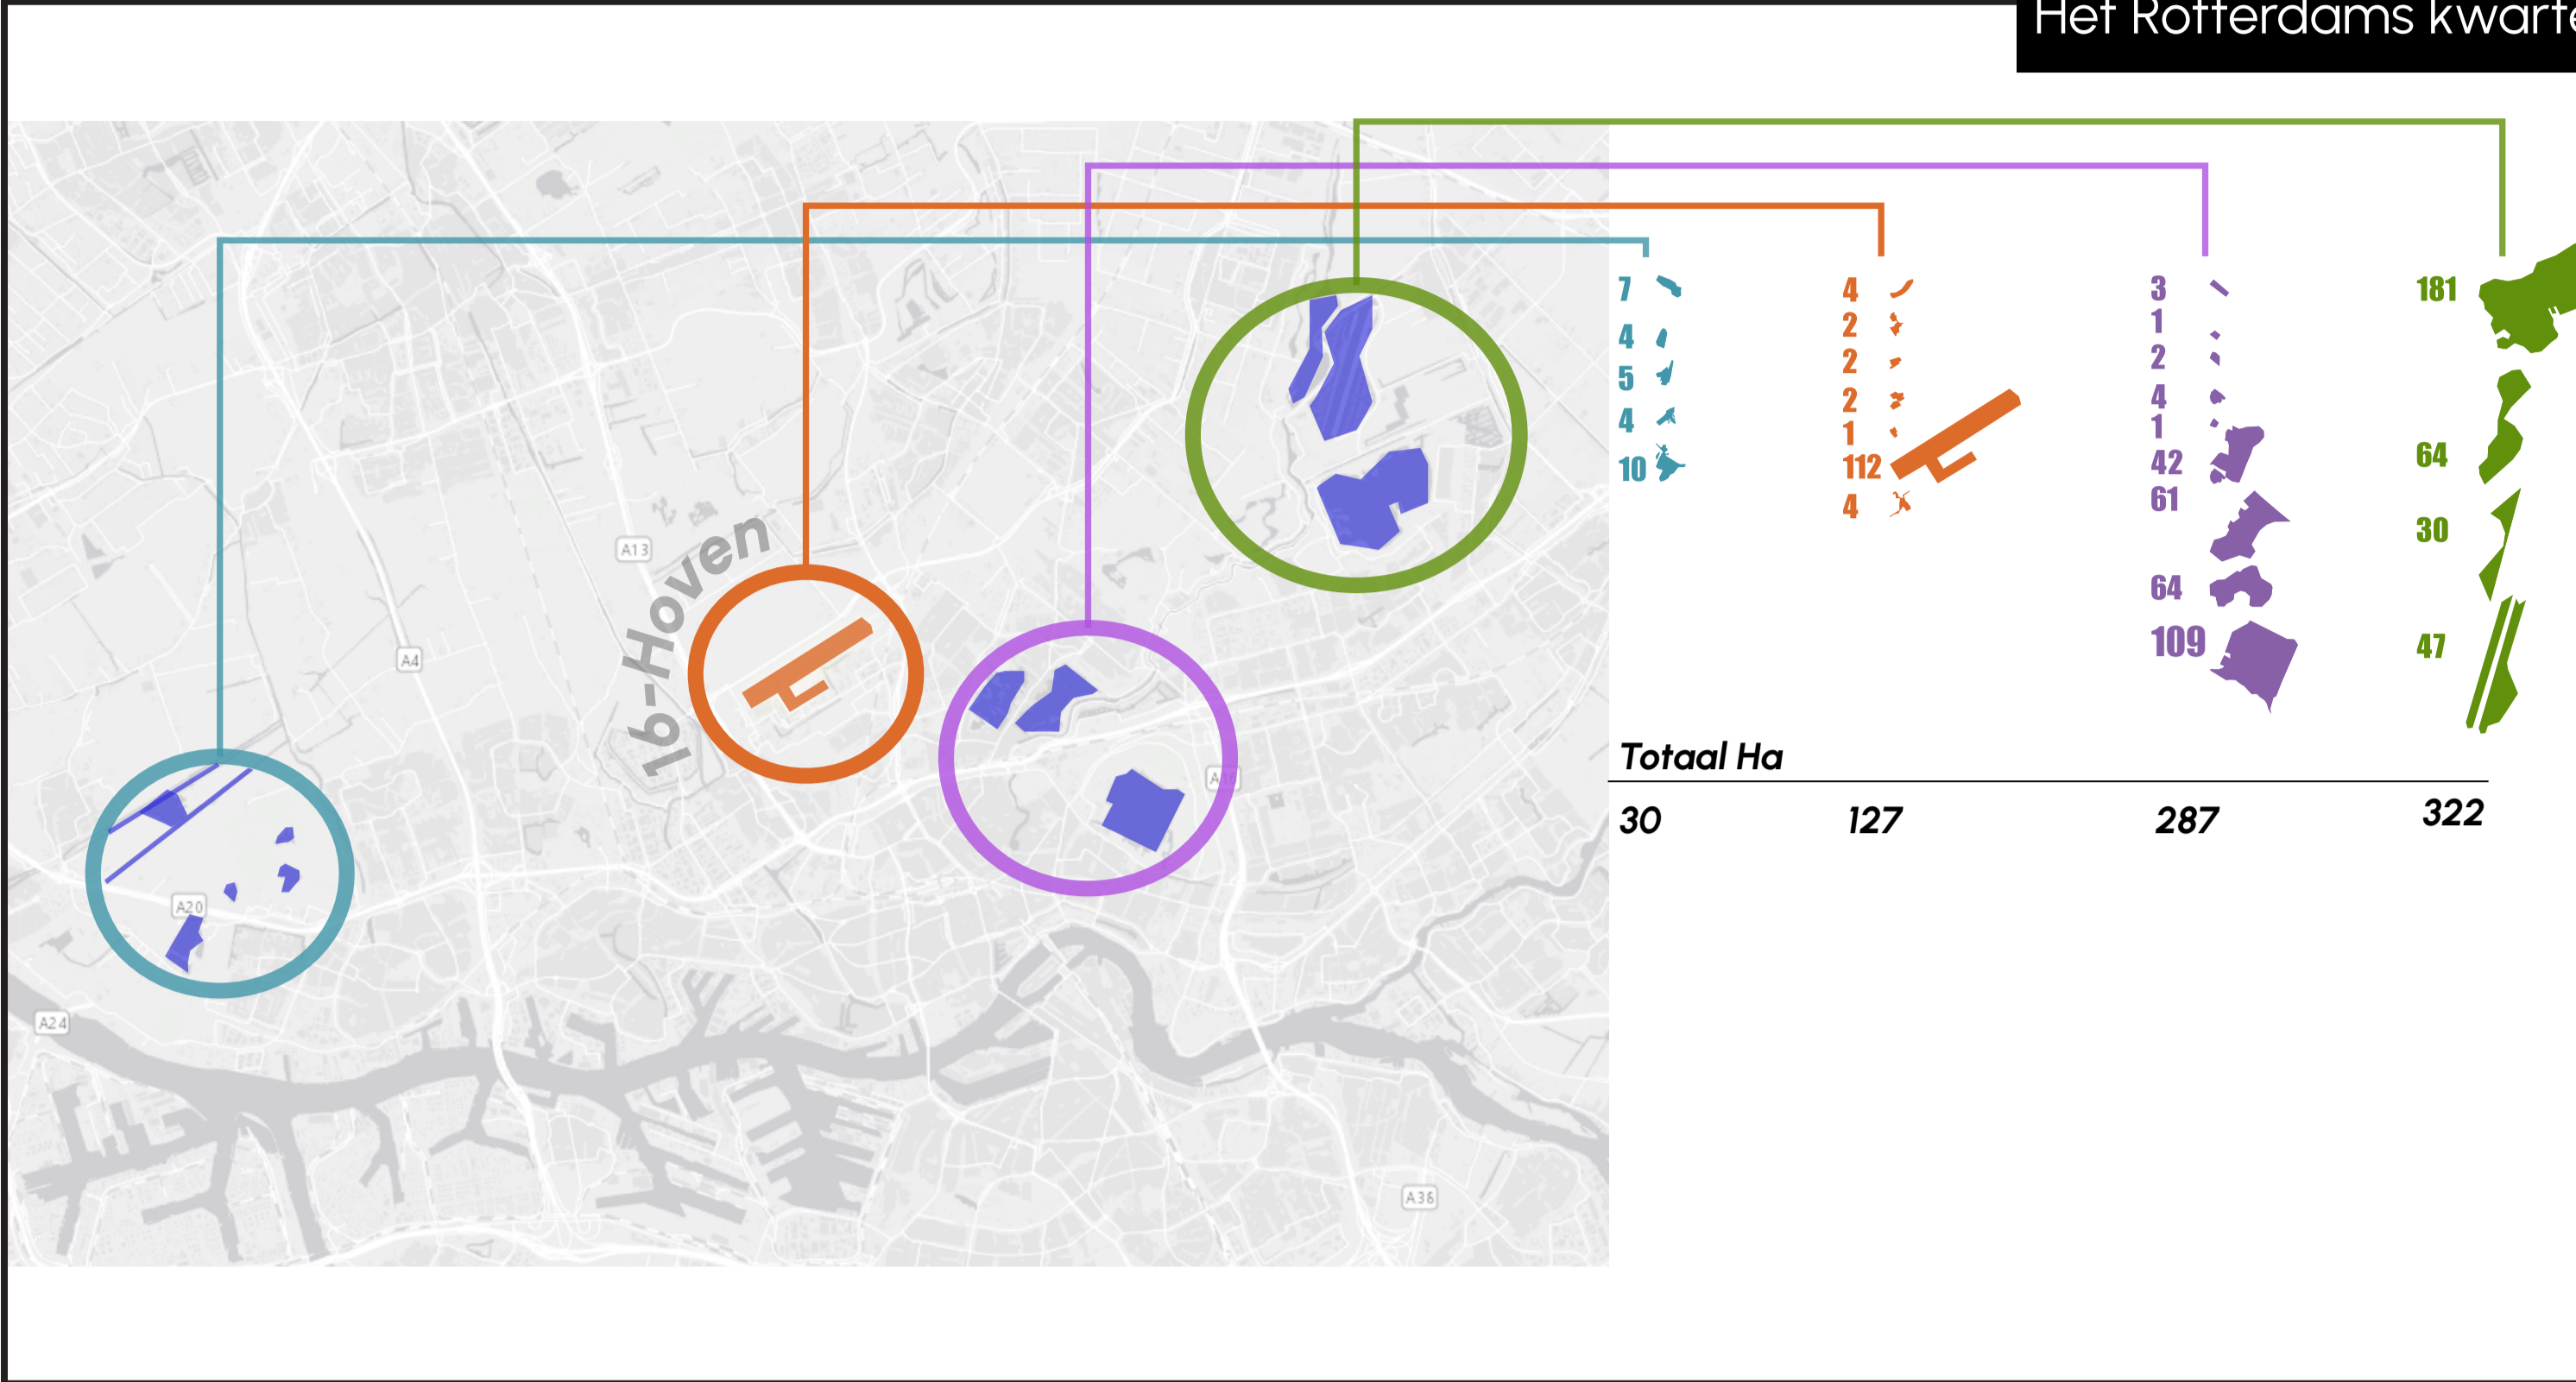


De ruimtecarrousel Algemeen hemelwaterprincipe

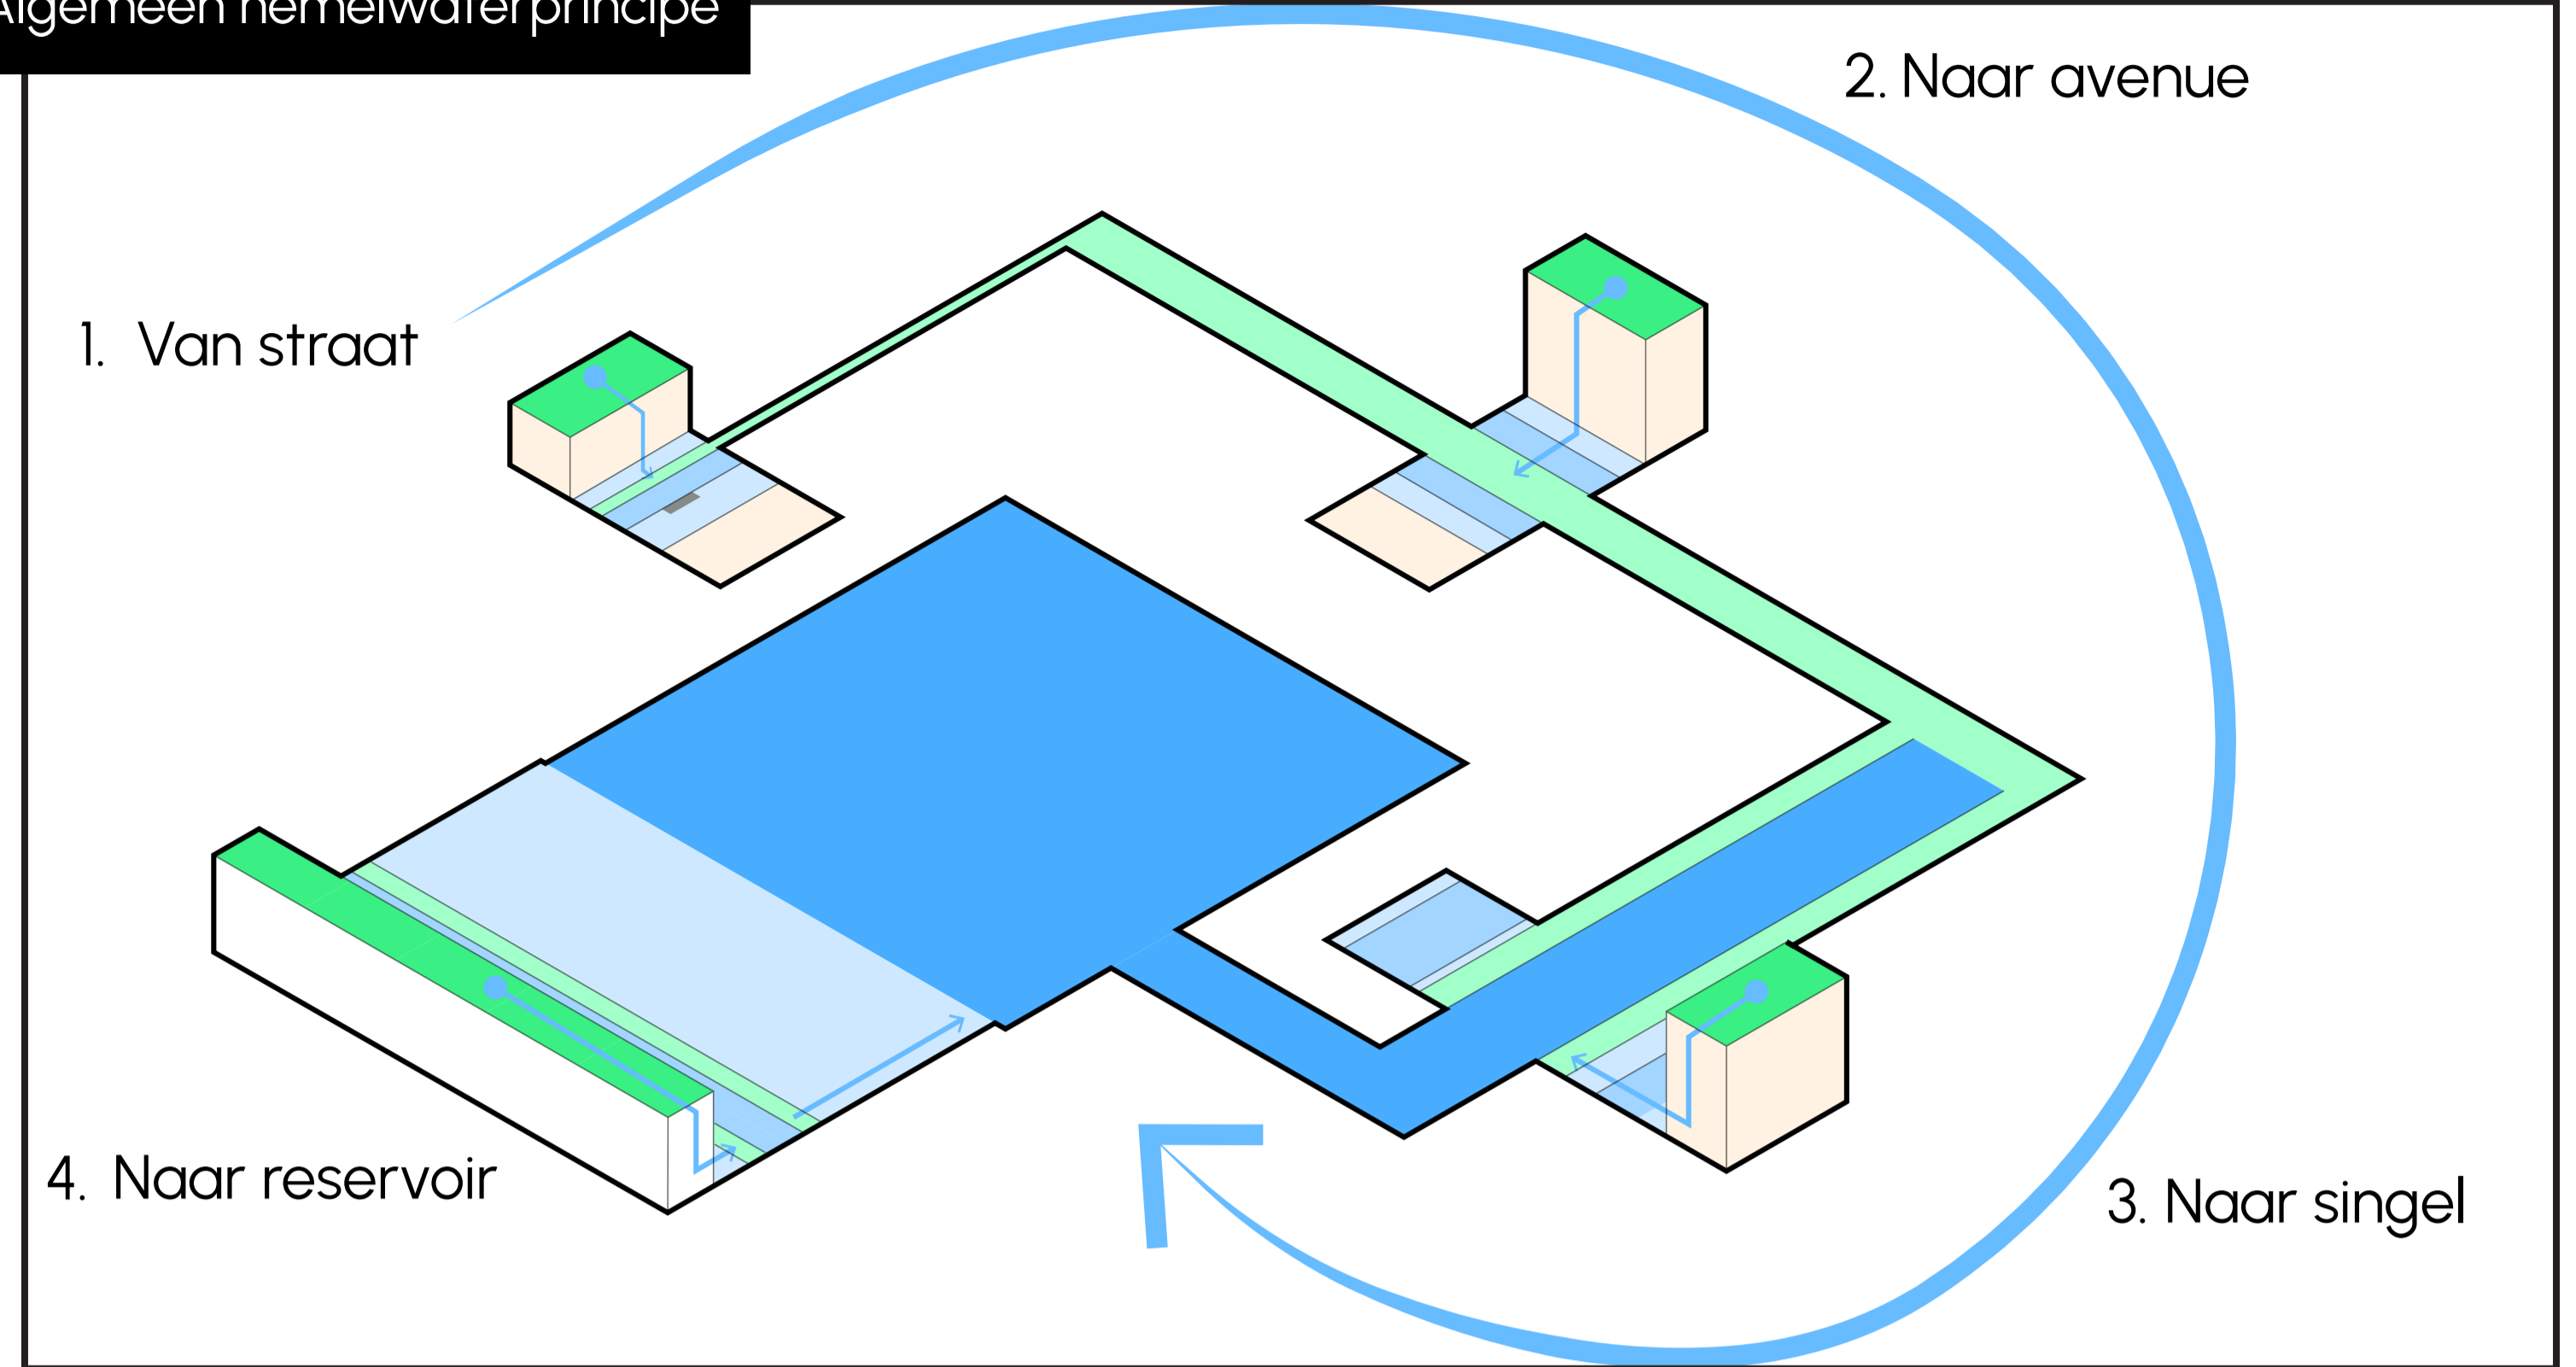


Raamwerk Mee met de stroming

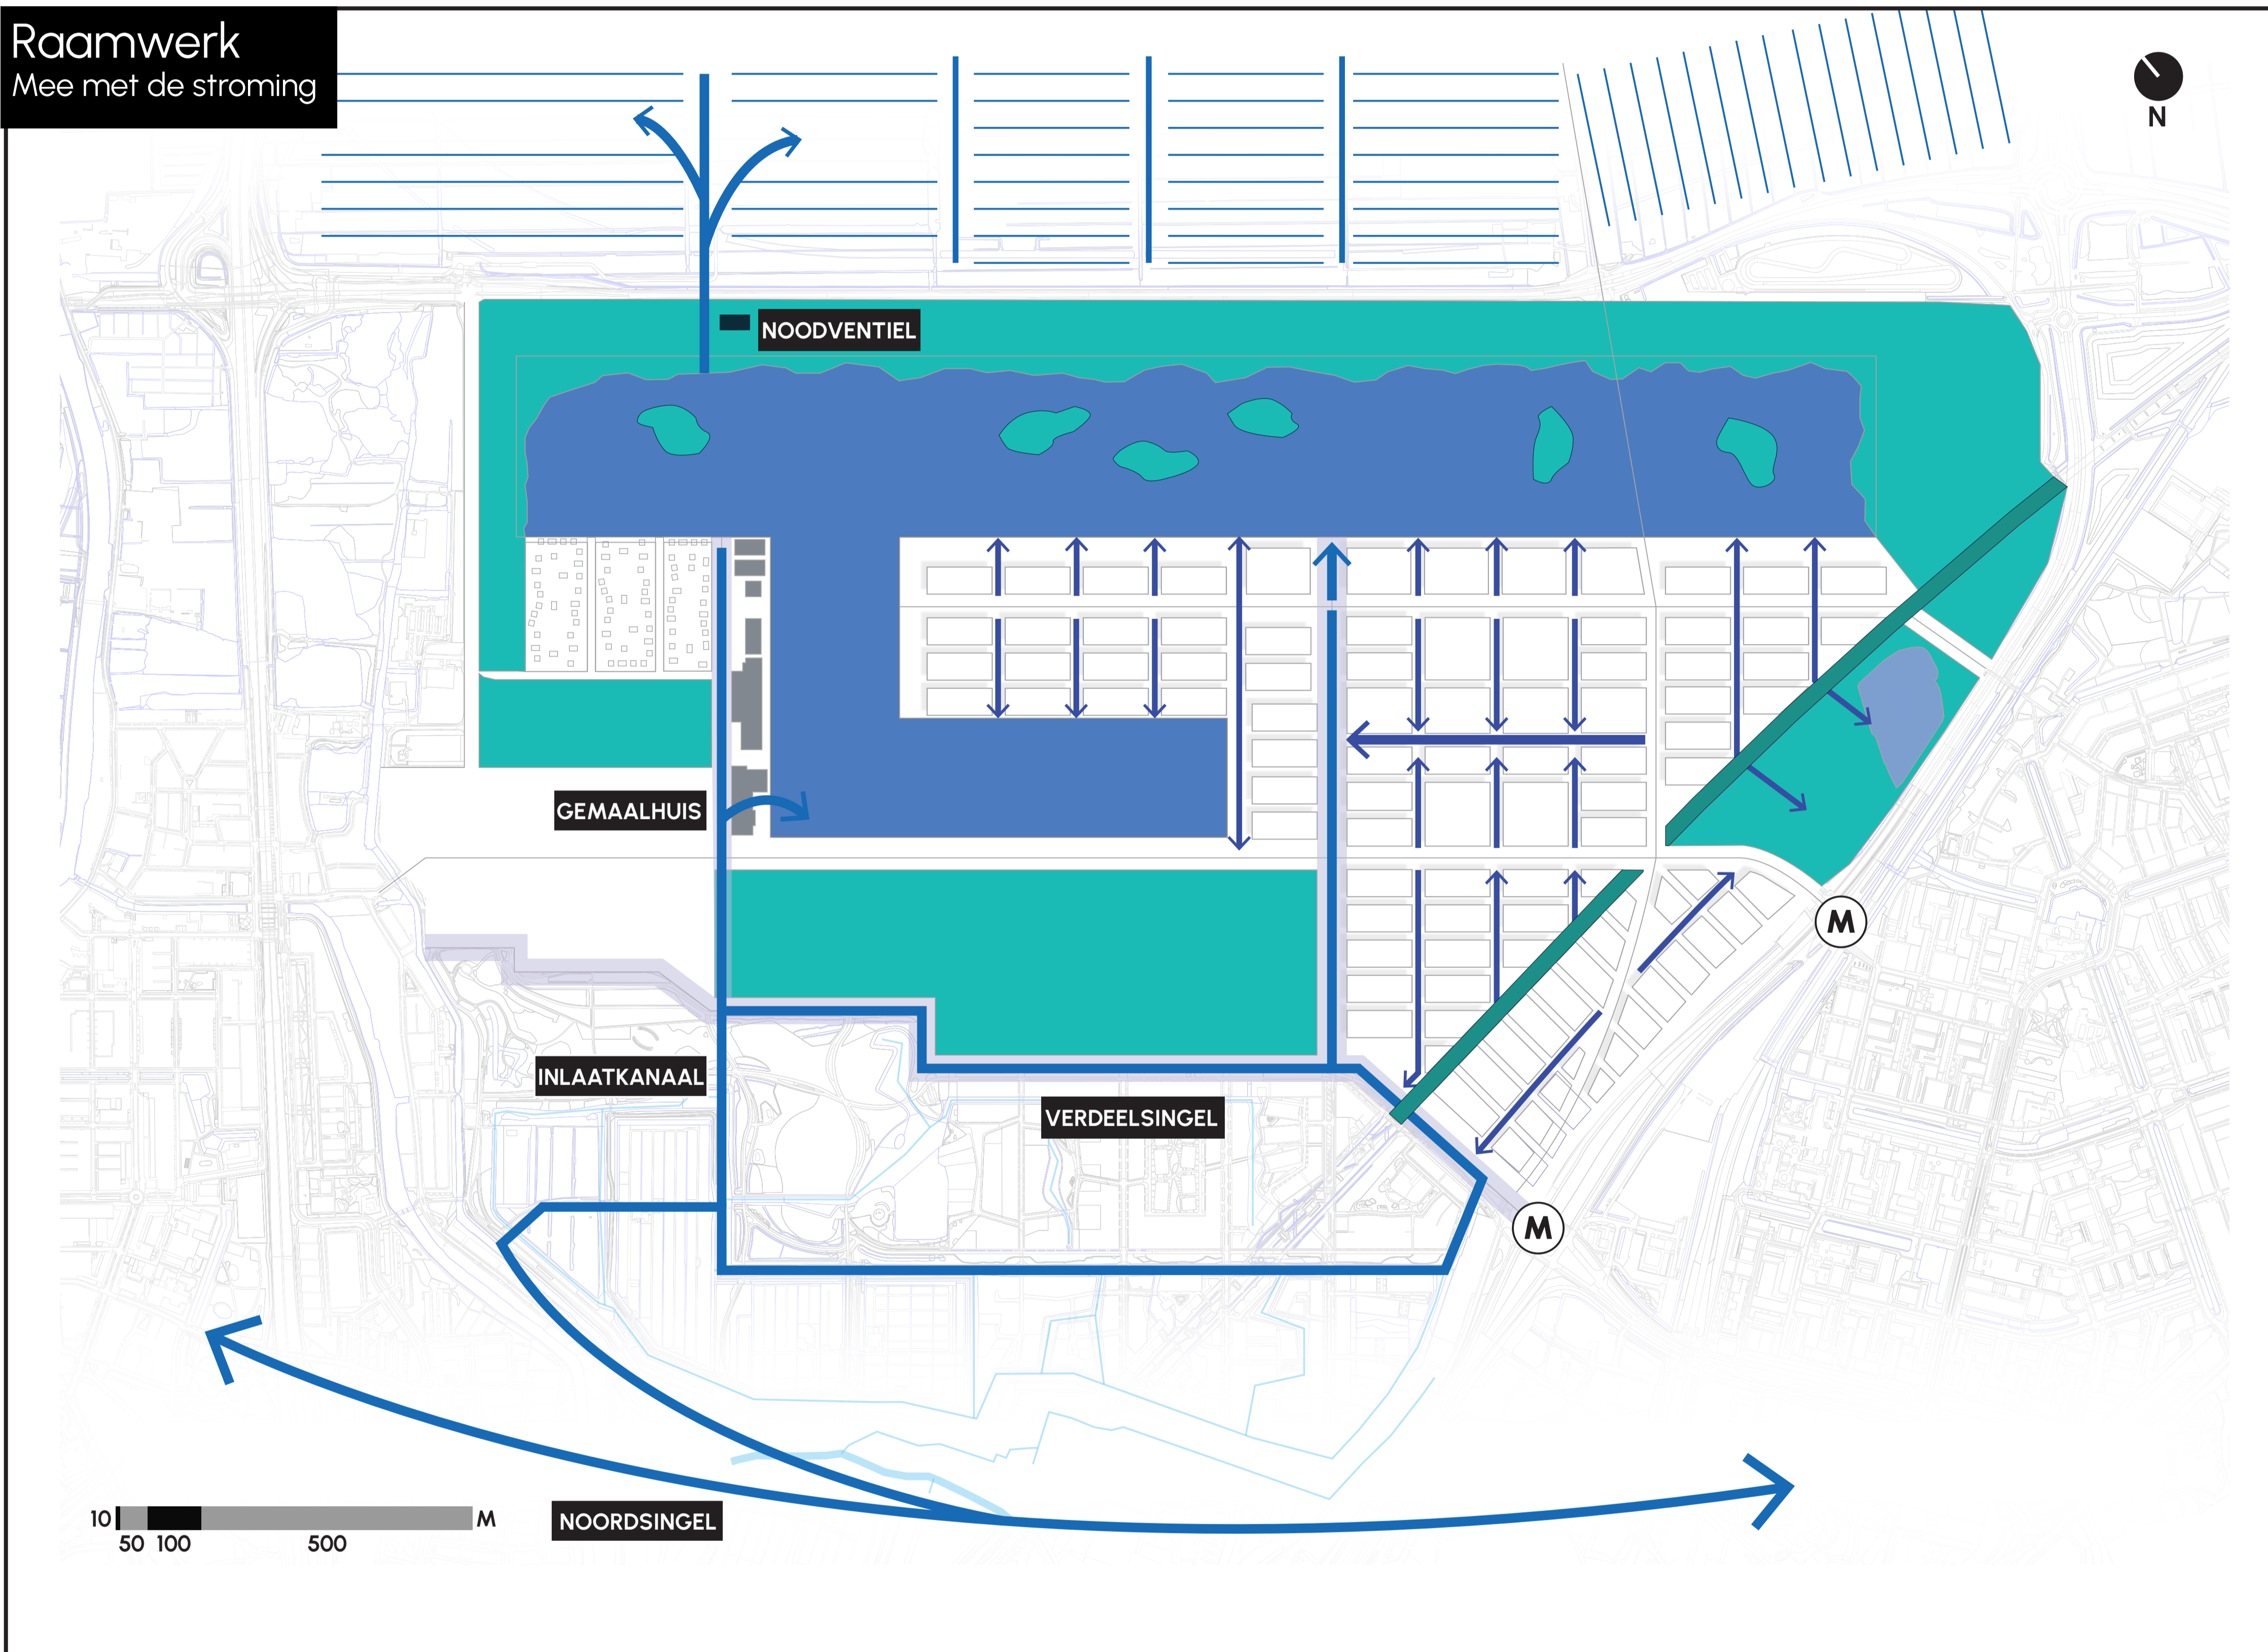


Ontsluiting Differentiatie in karakter

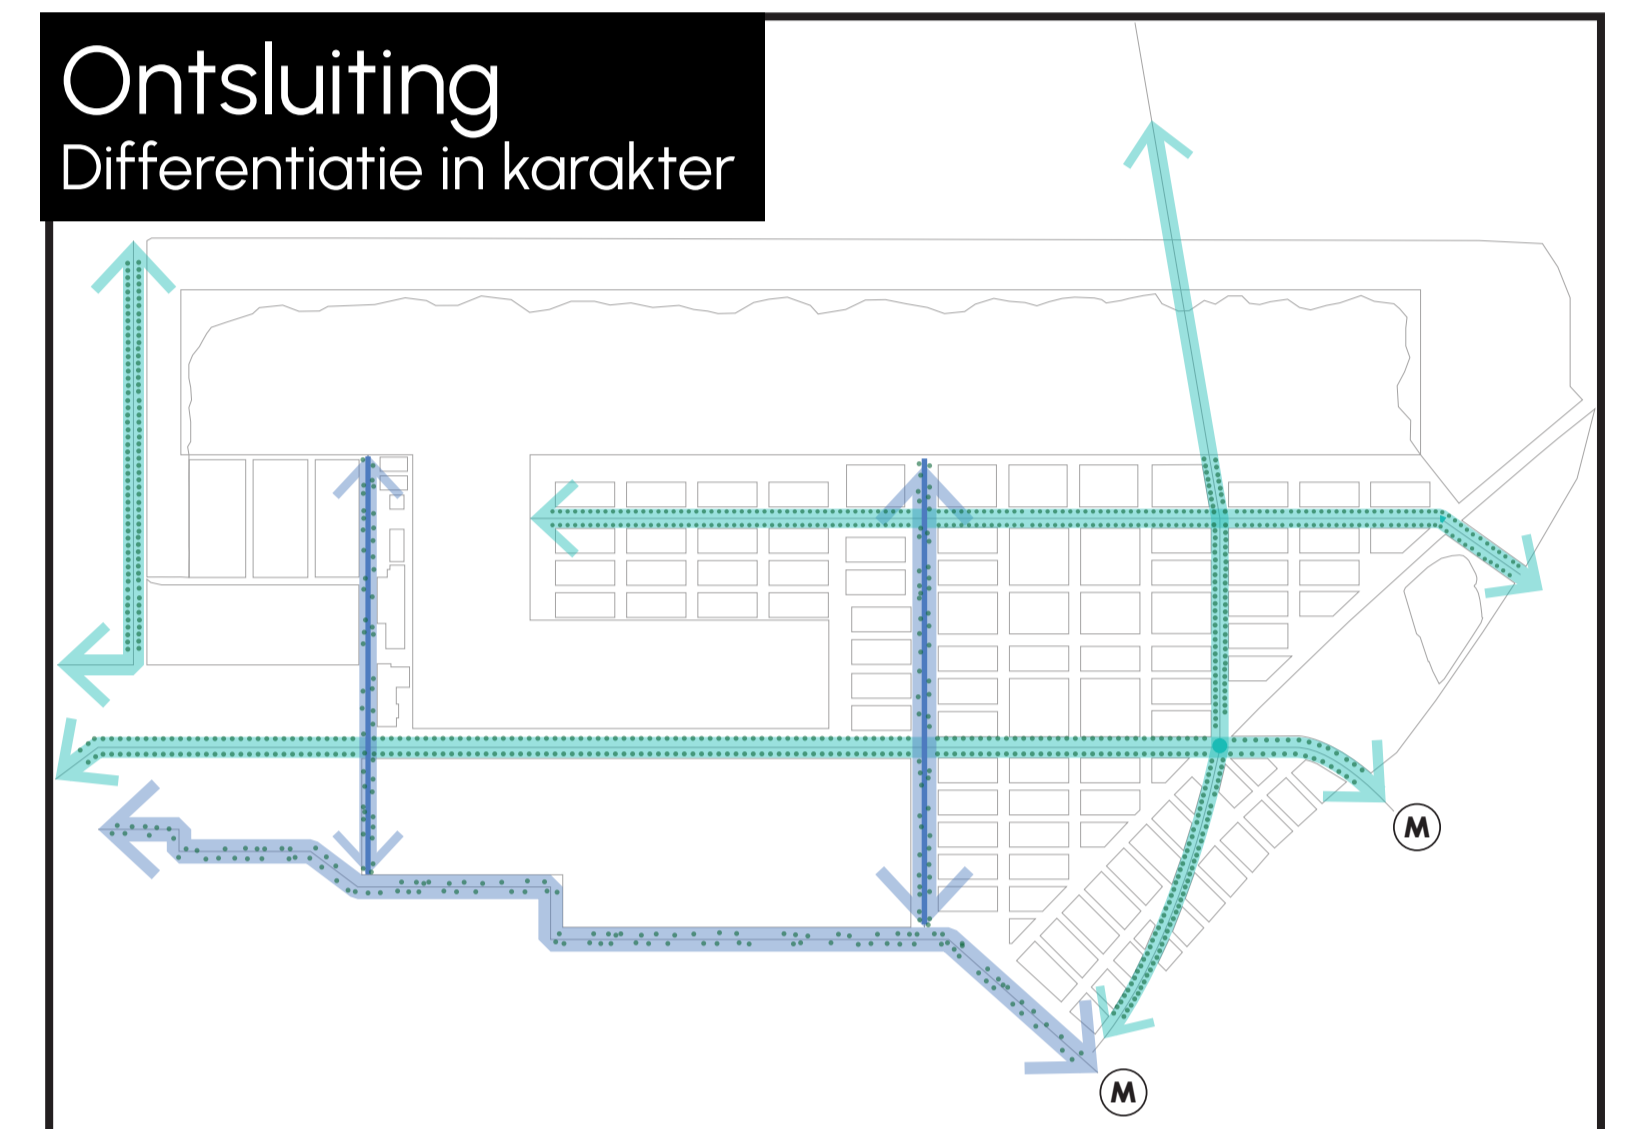

Bouwvelden Gradiënt in stedelijkheid

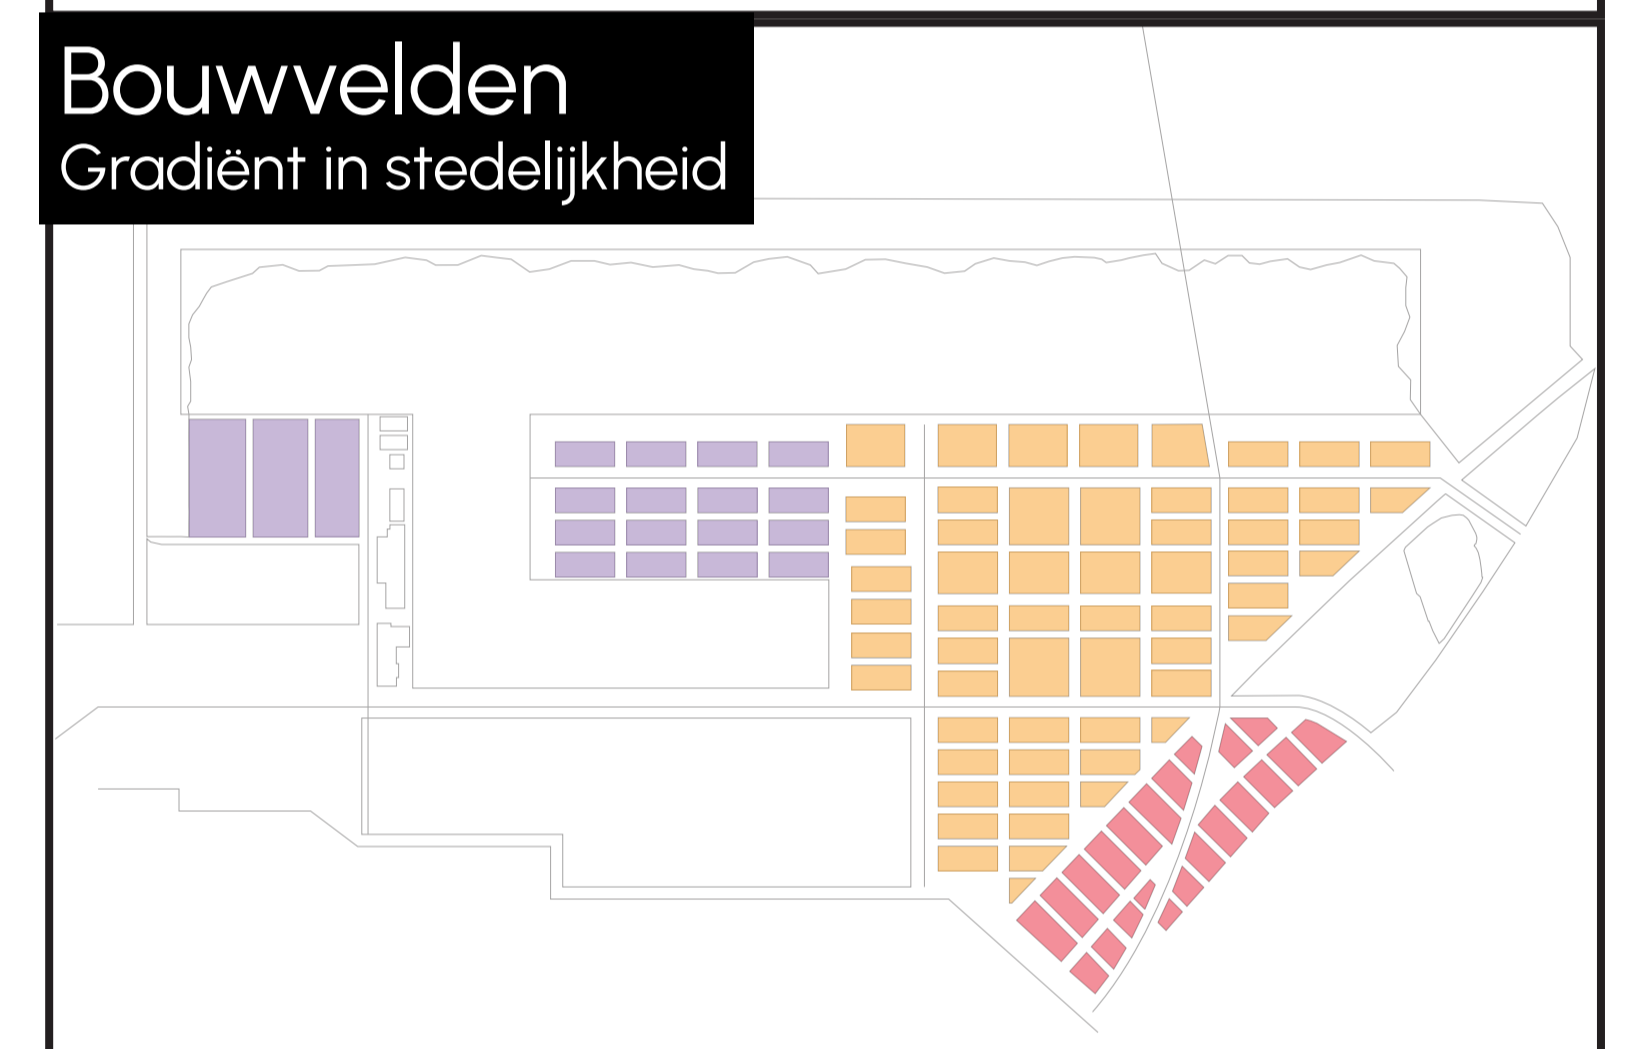


Structurerende elementen Groenblauwe netwerken

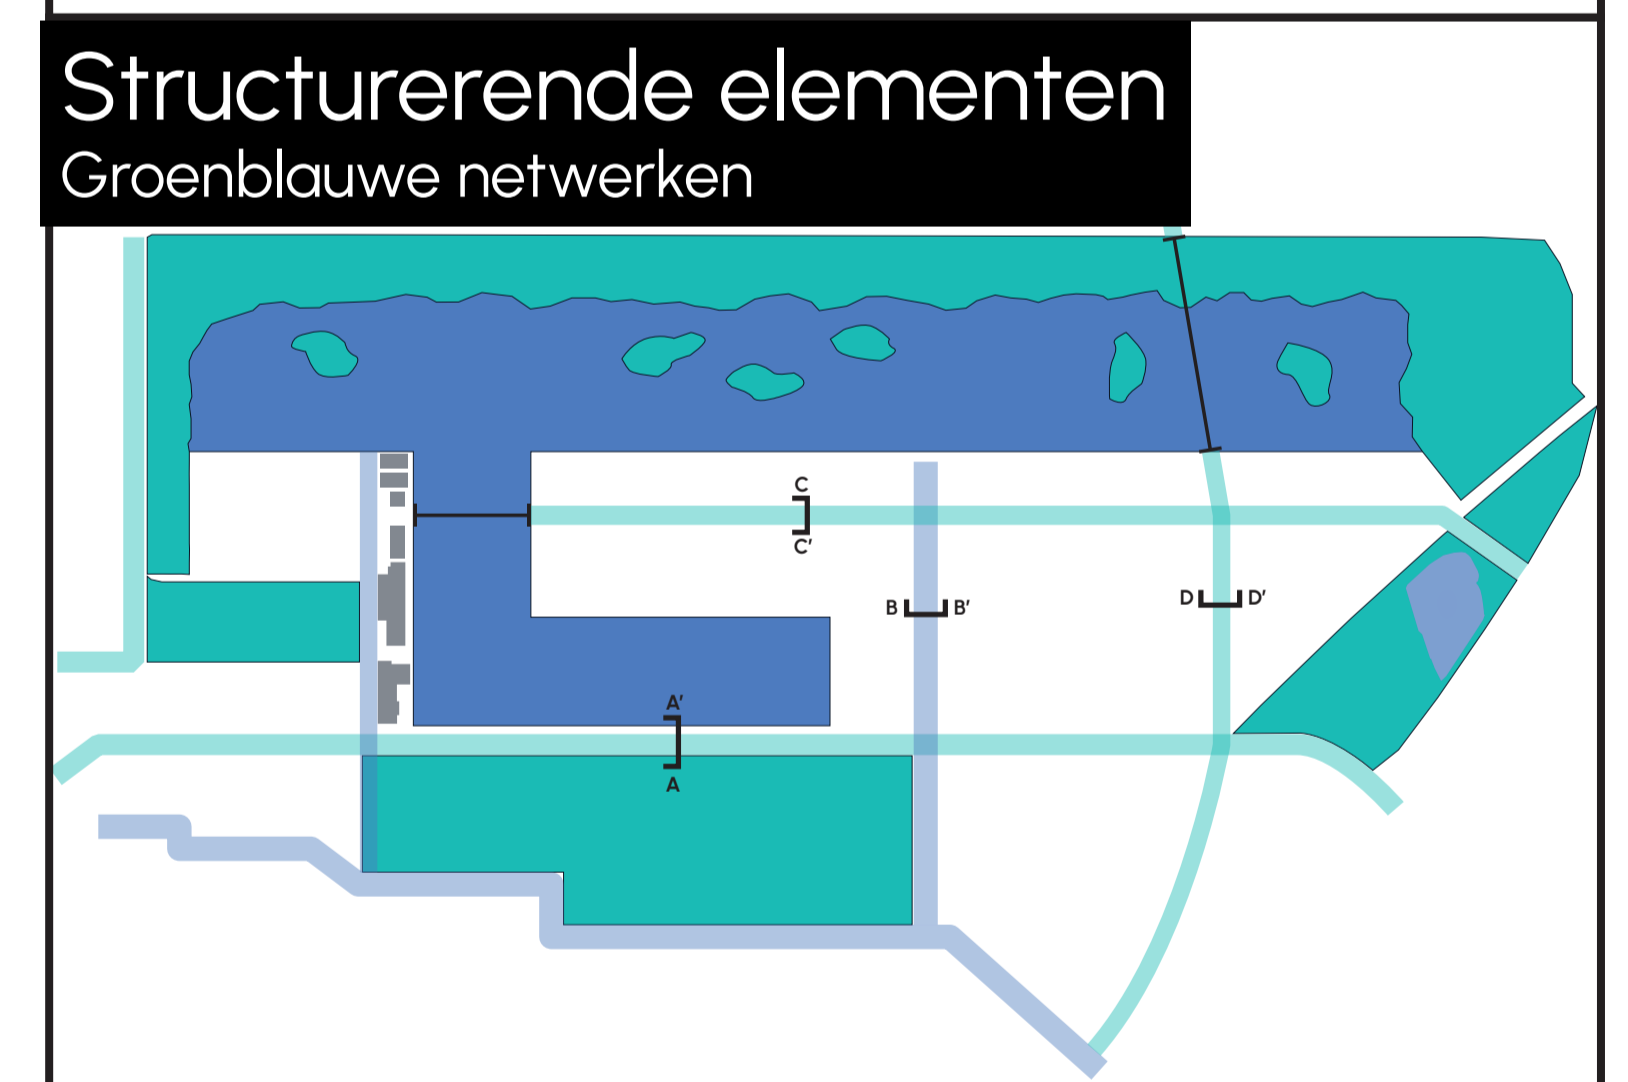


Boulevard - De route van reuring naar rust

1:200

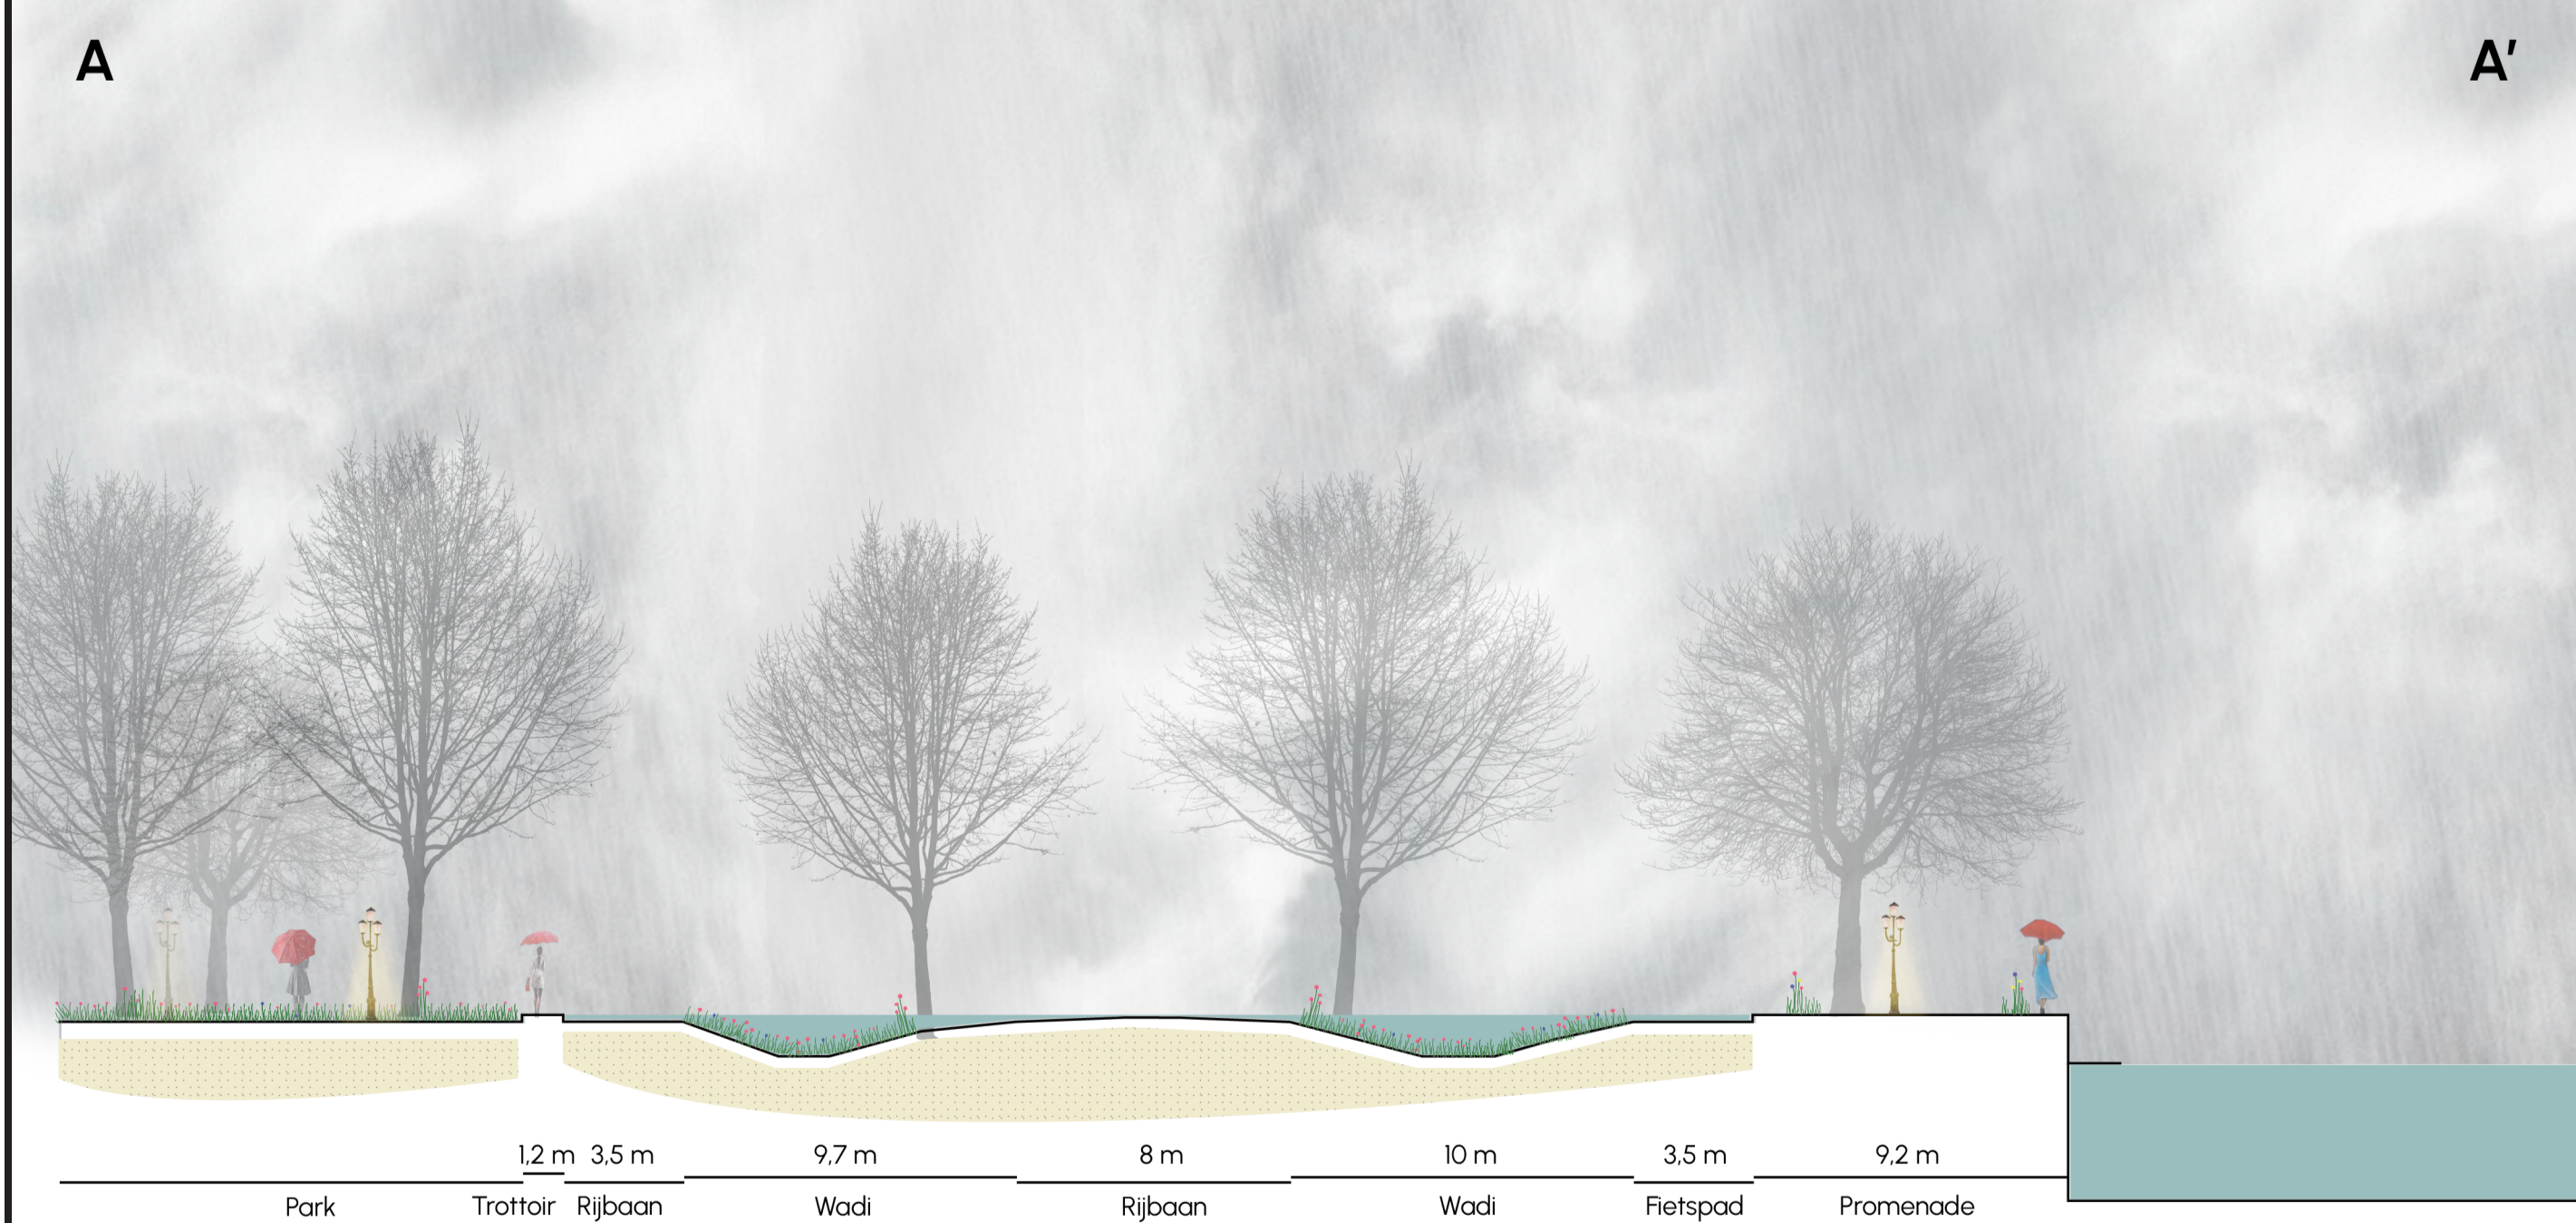


1:200

Noorderlaan - Intieme beslotenheid

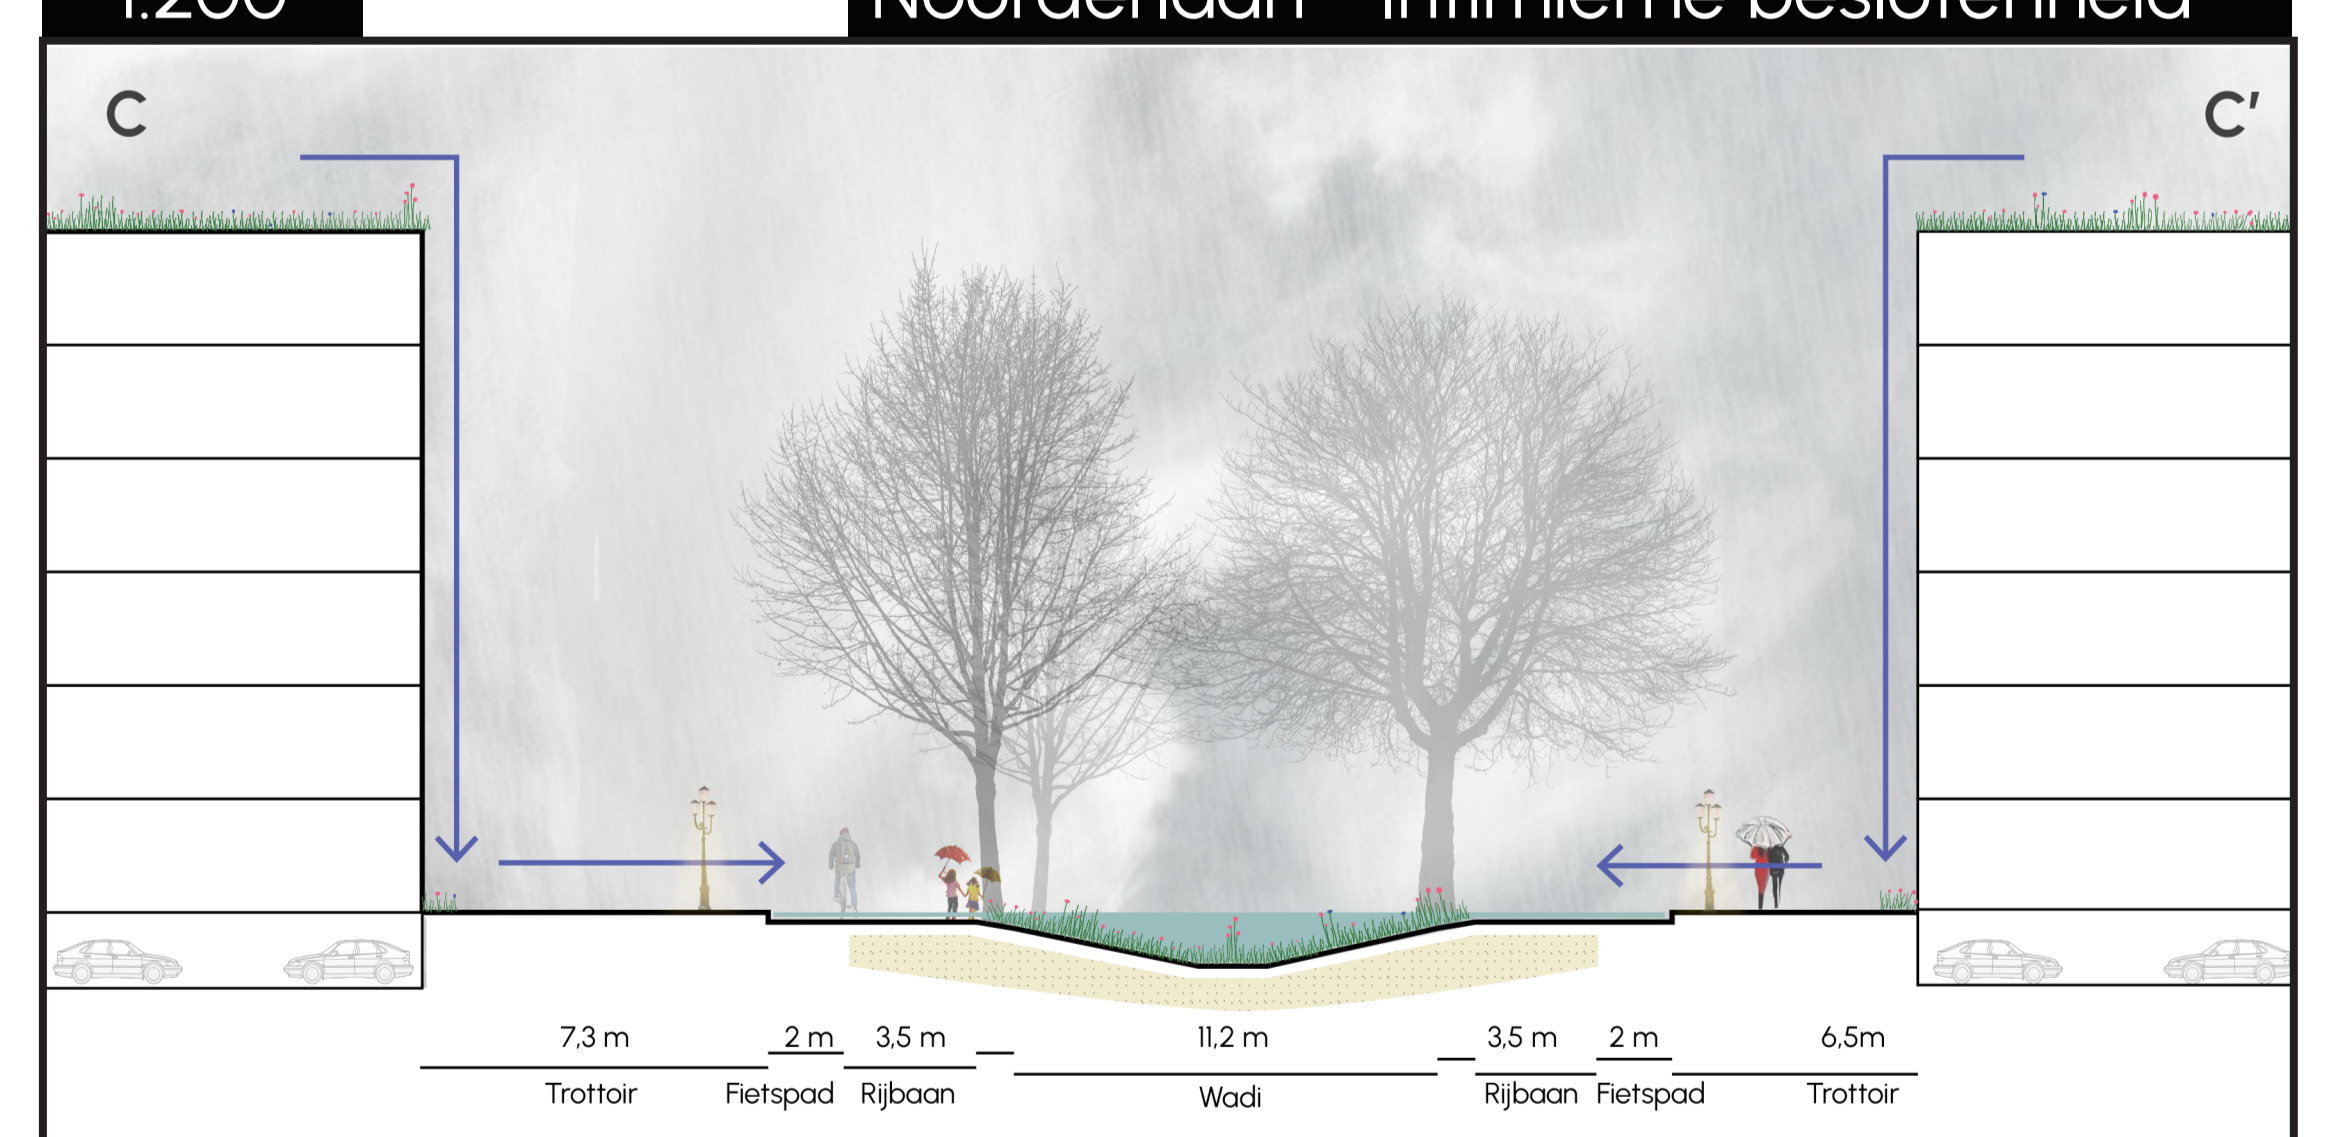


Singel - De blauwe dooradering

1:200

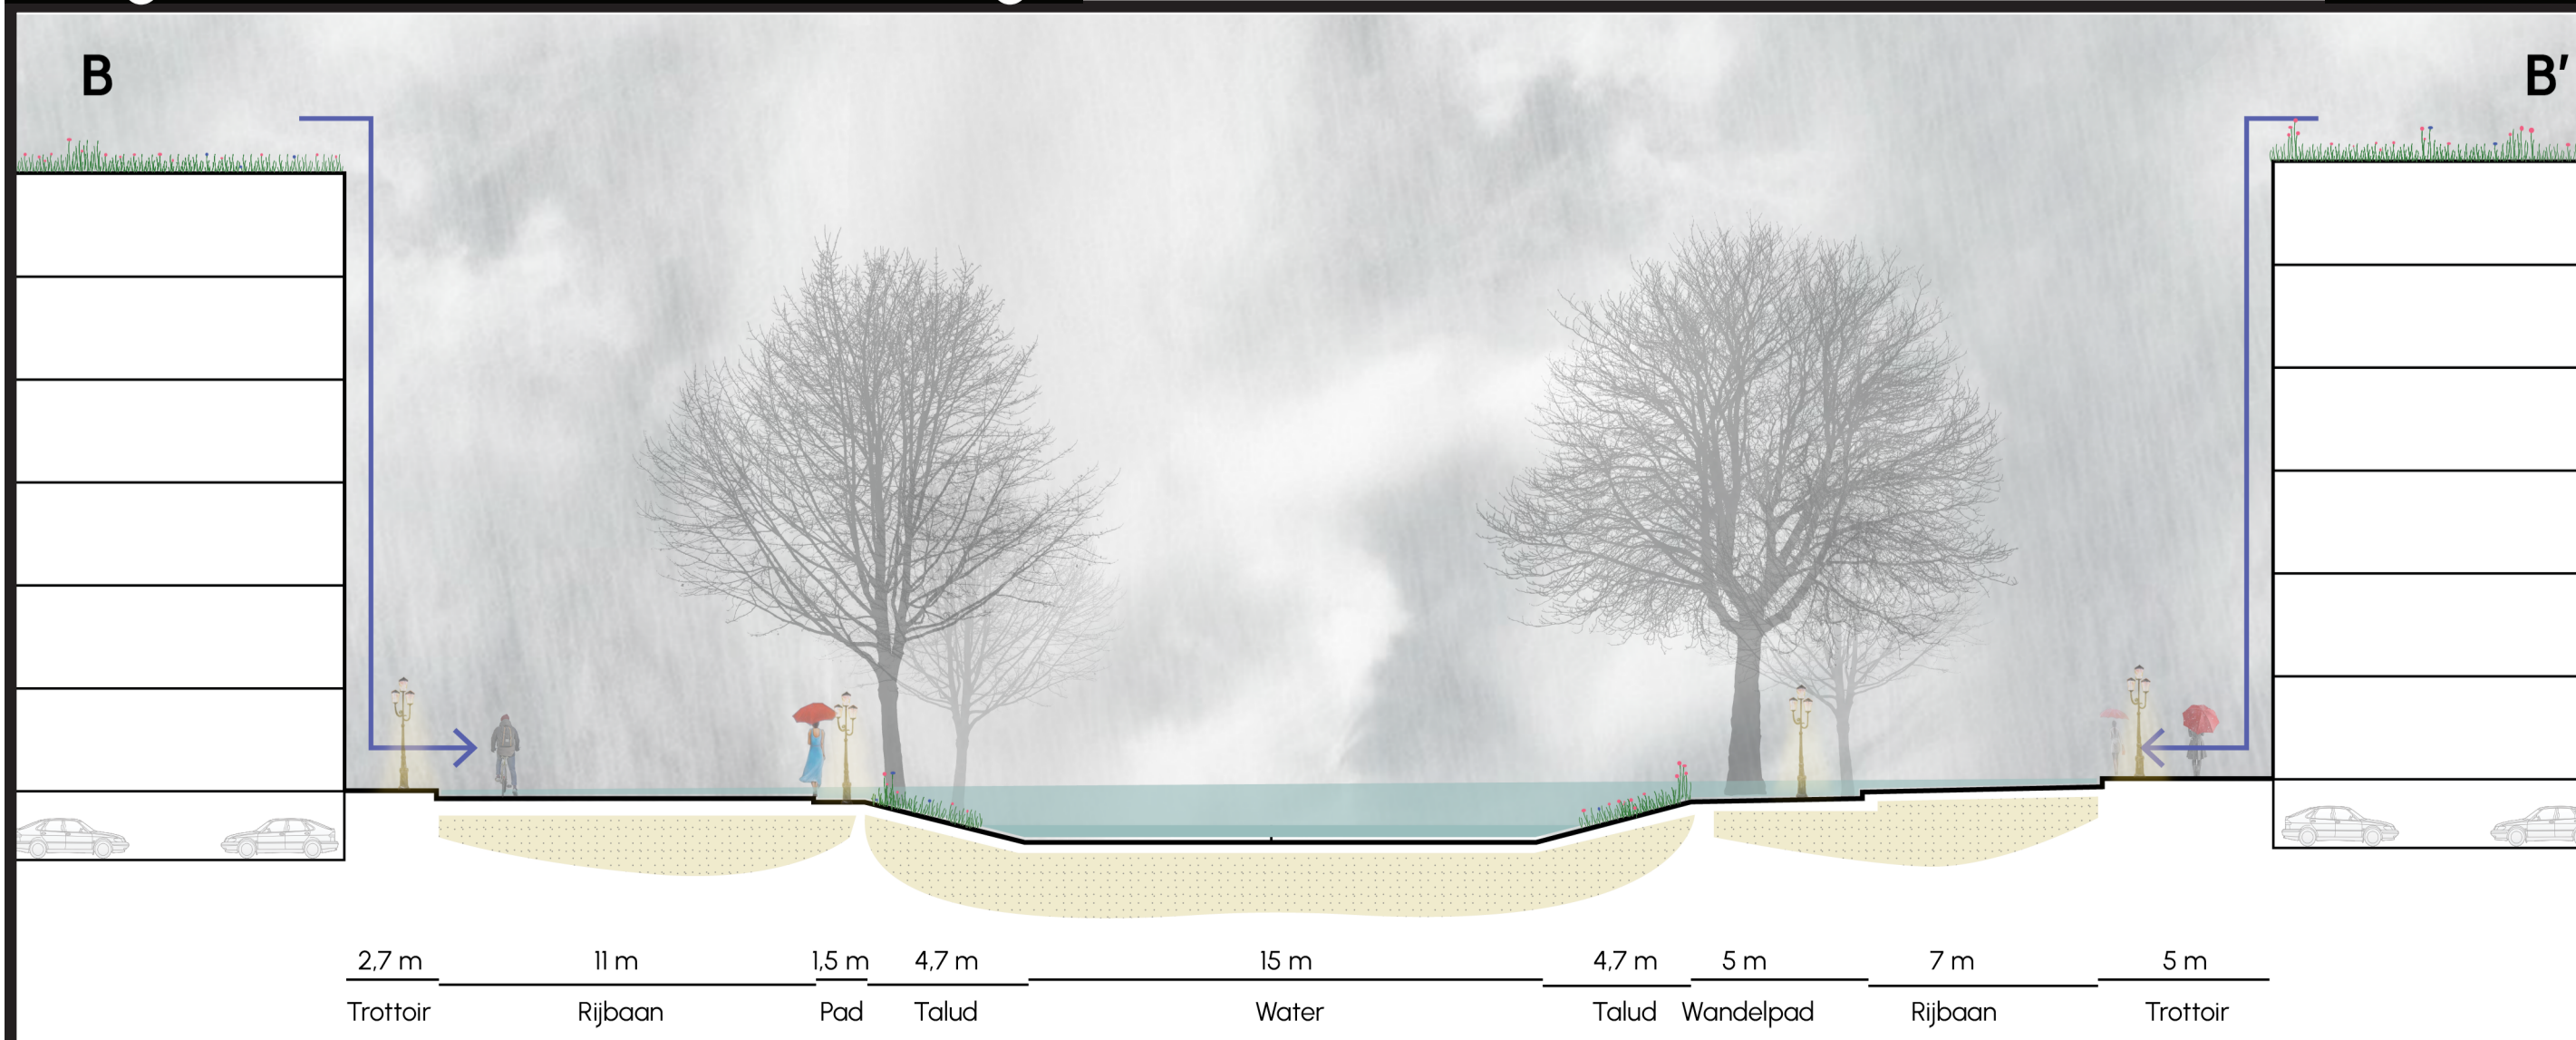


1:200


Oude bovendijk - De herontdekking van het lint

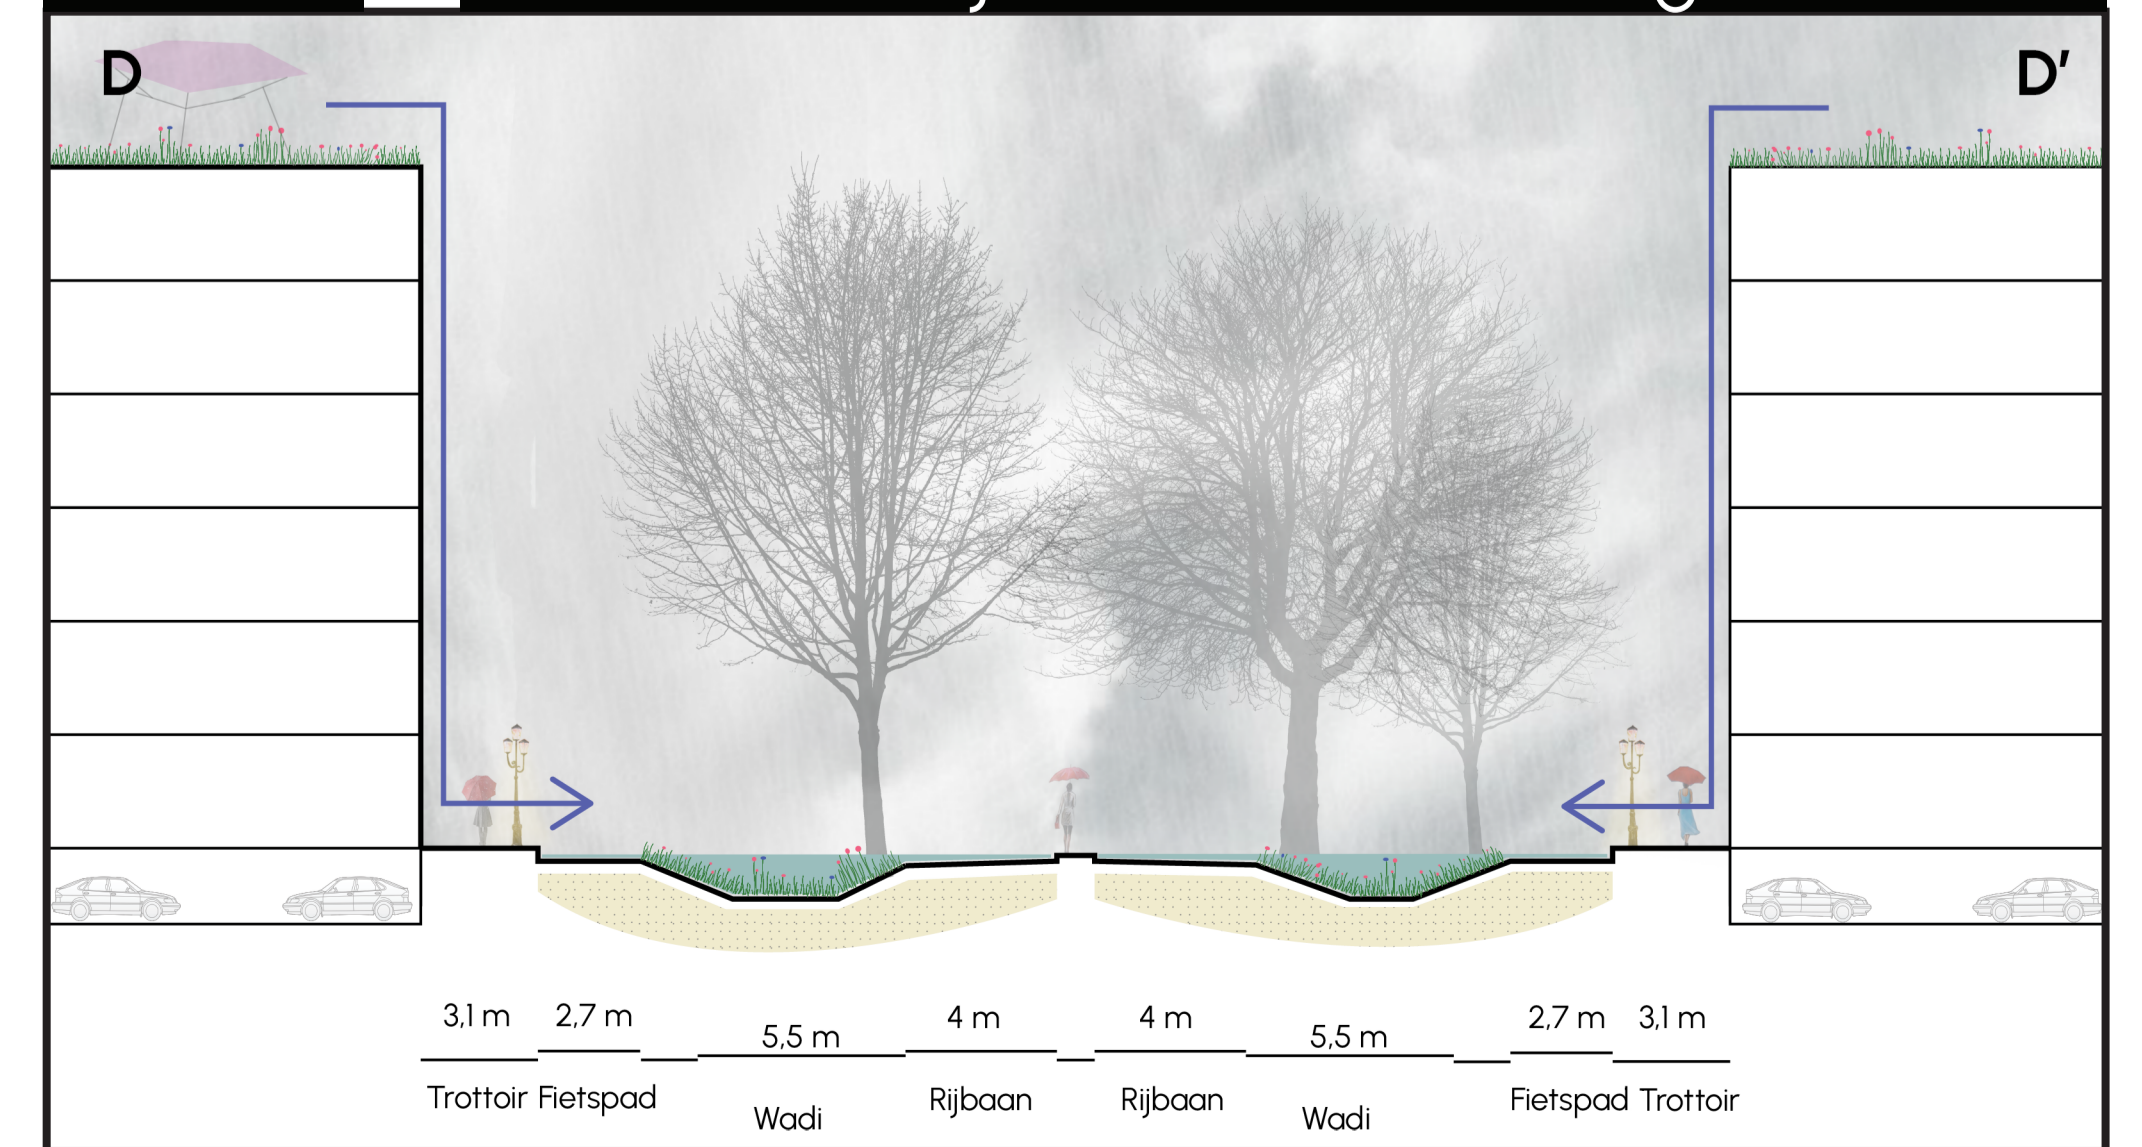

Uitwerking Cascadeblok - Stedelijk, (klimaat)vriendelijk

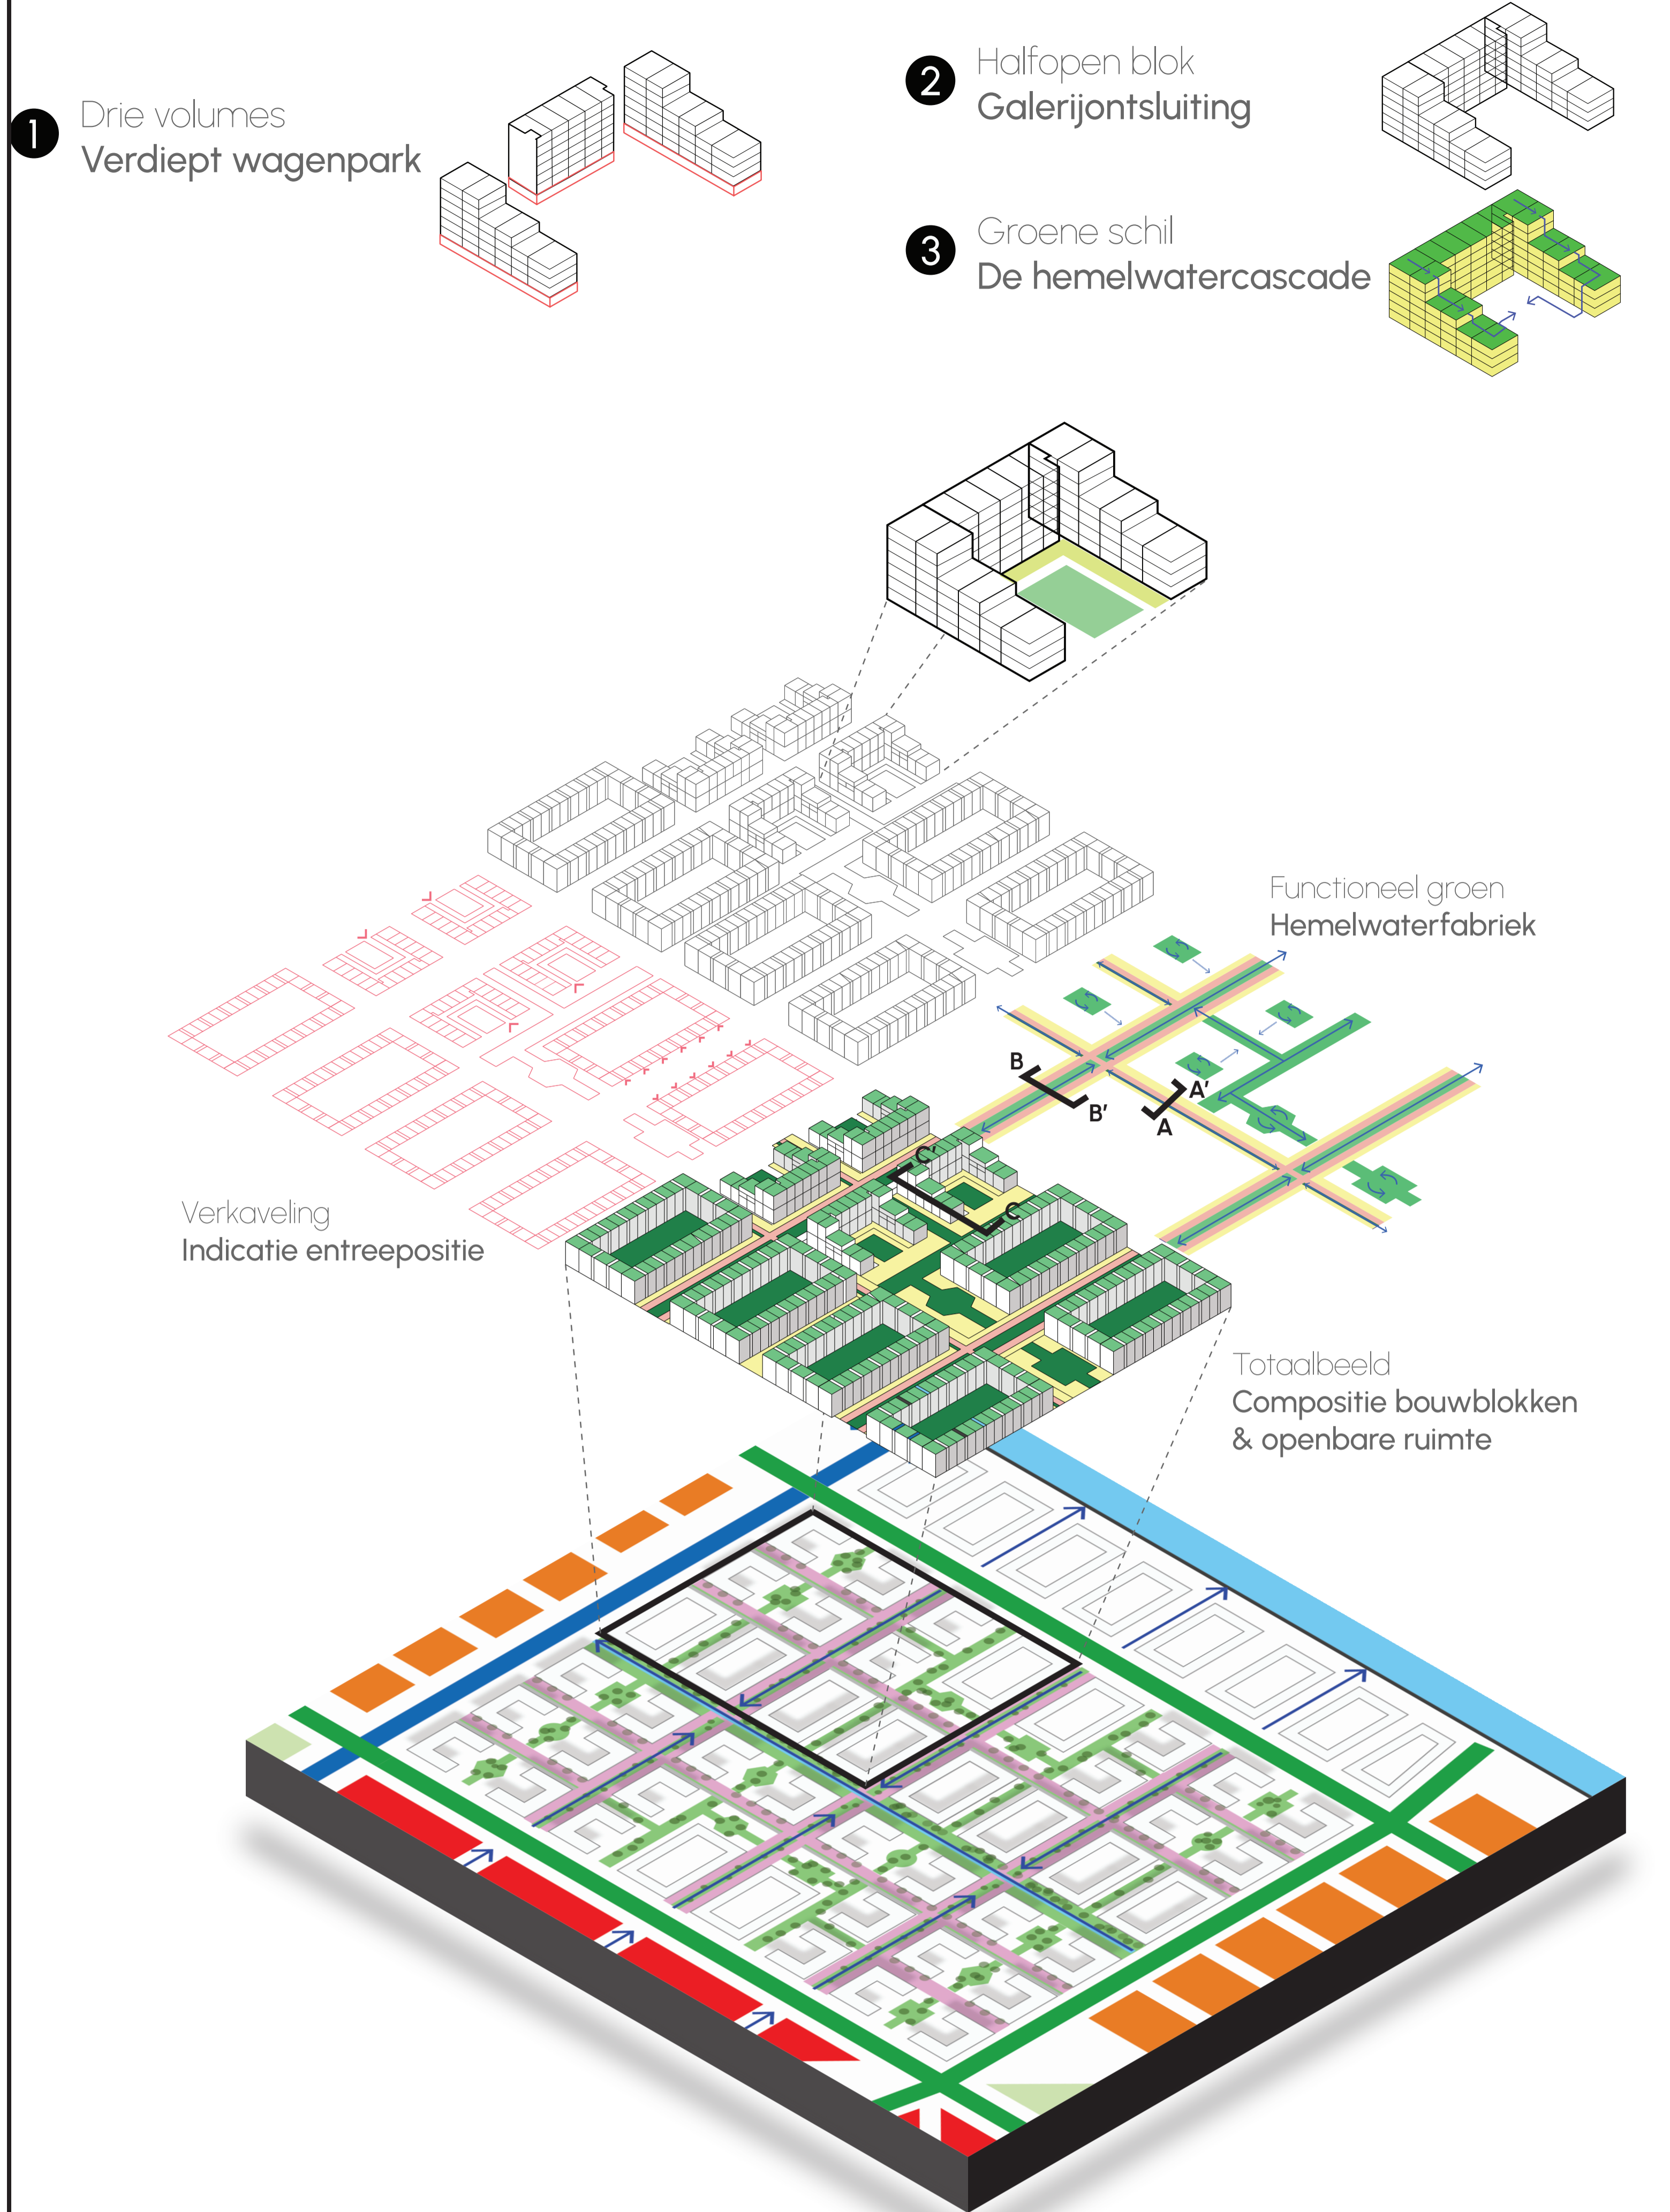


Uitwerking Tuinwoningen - Meebewegen met het landschap

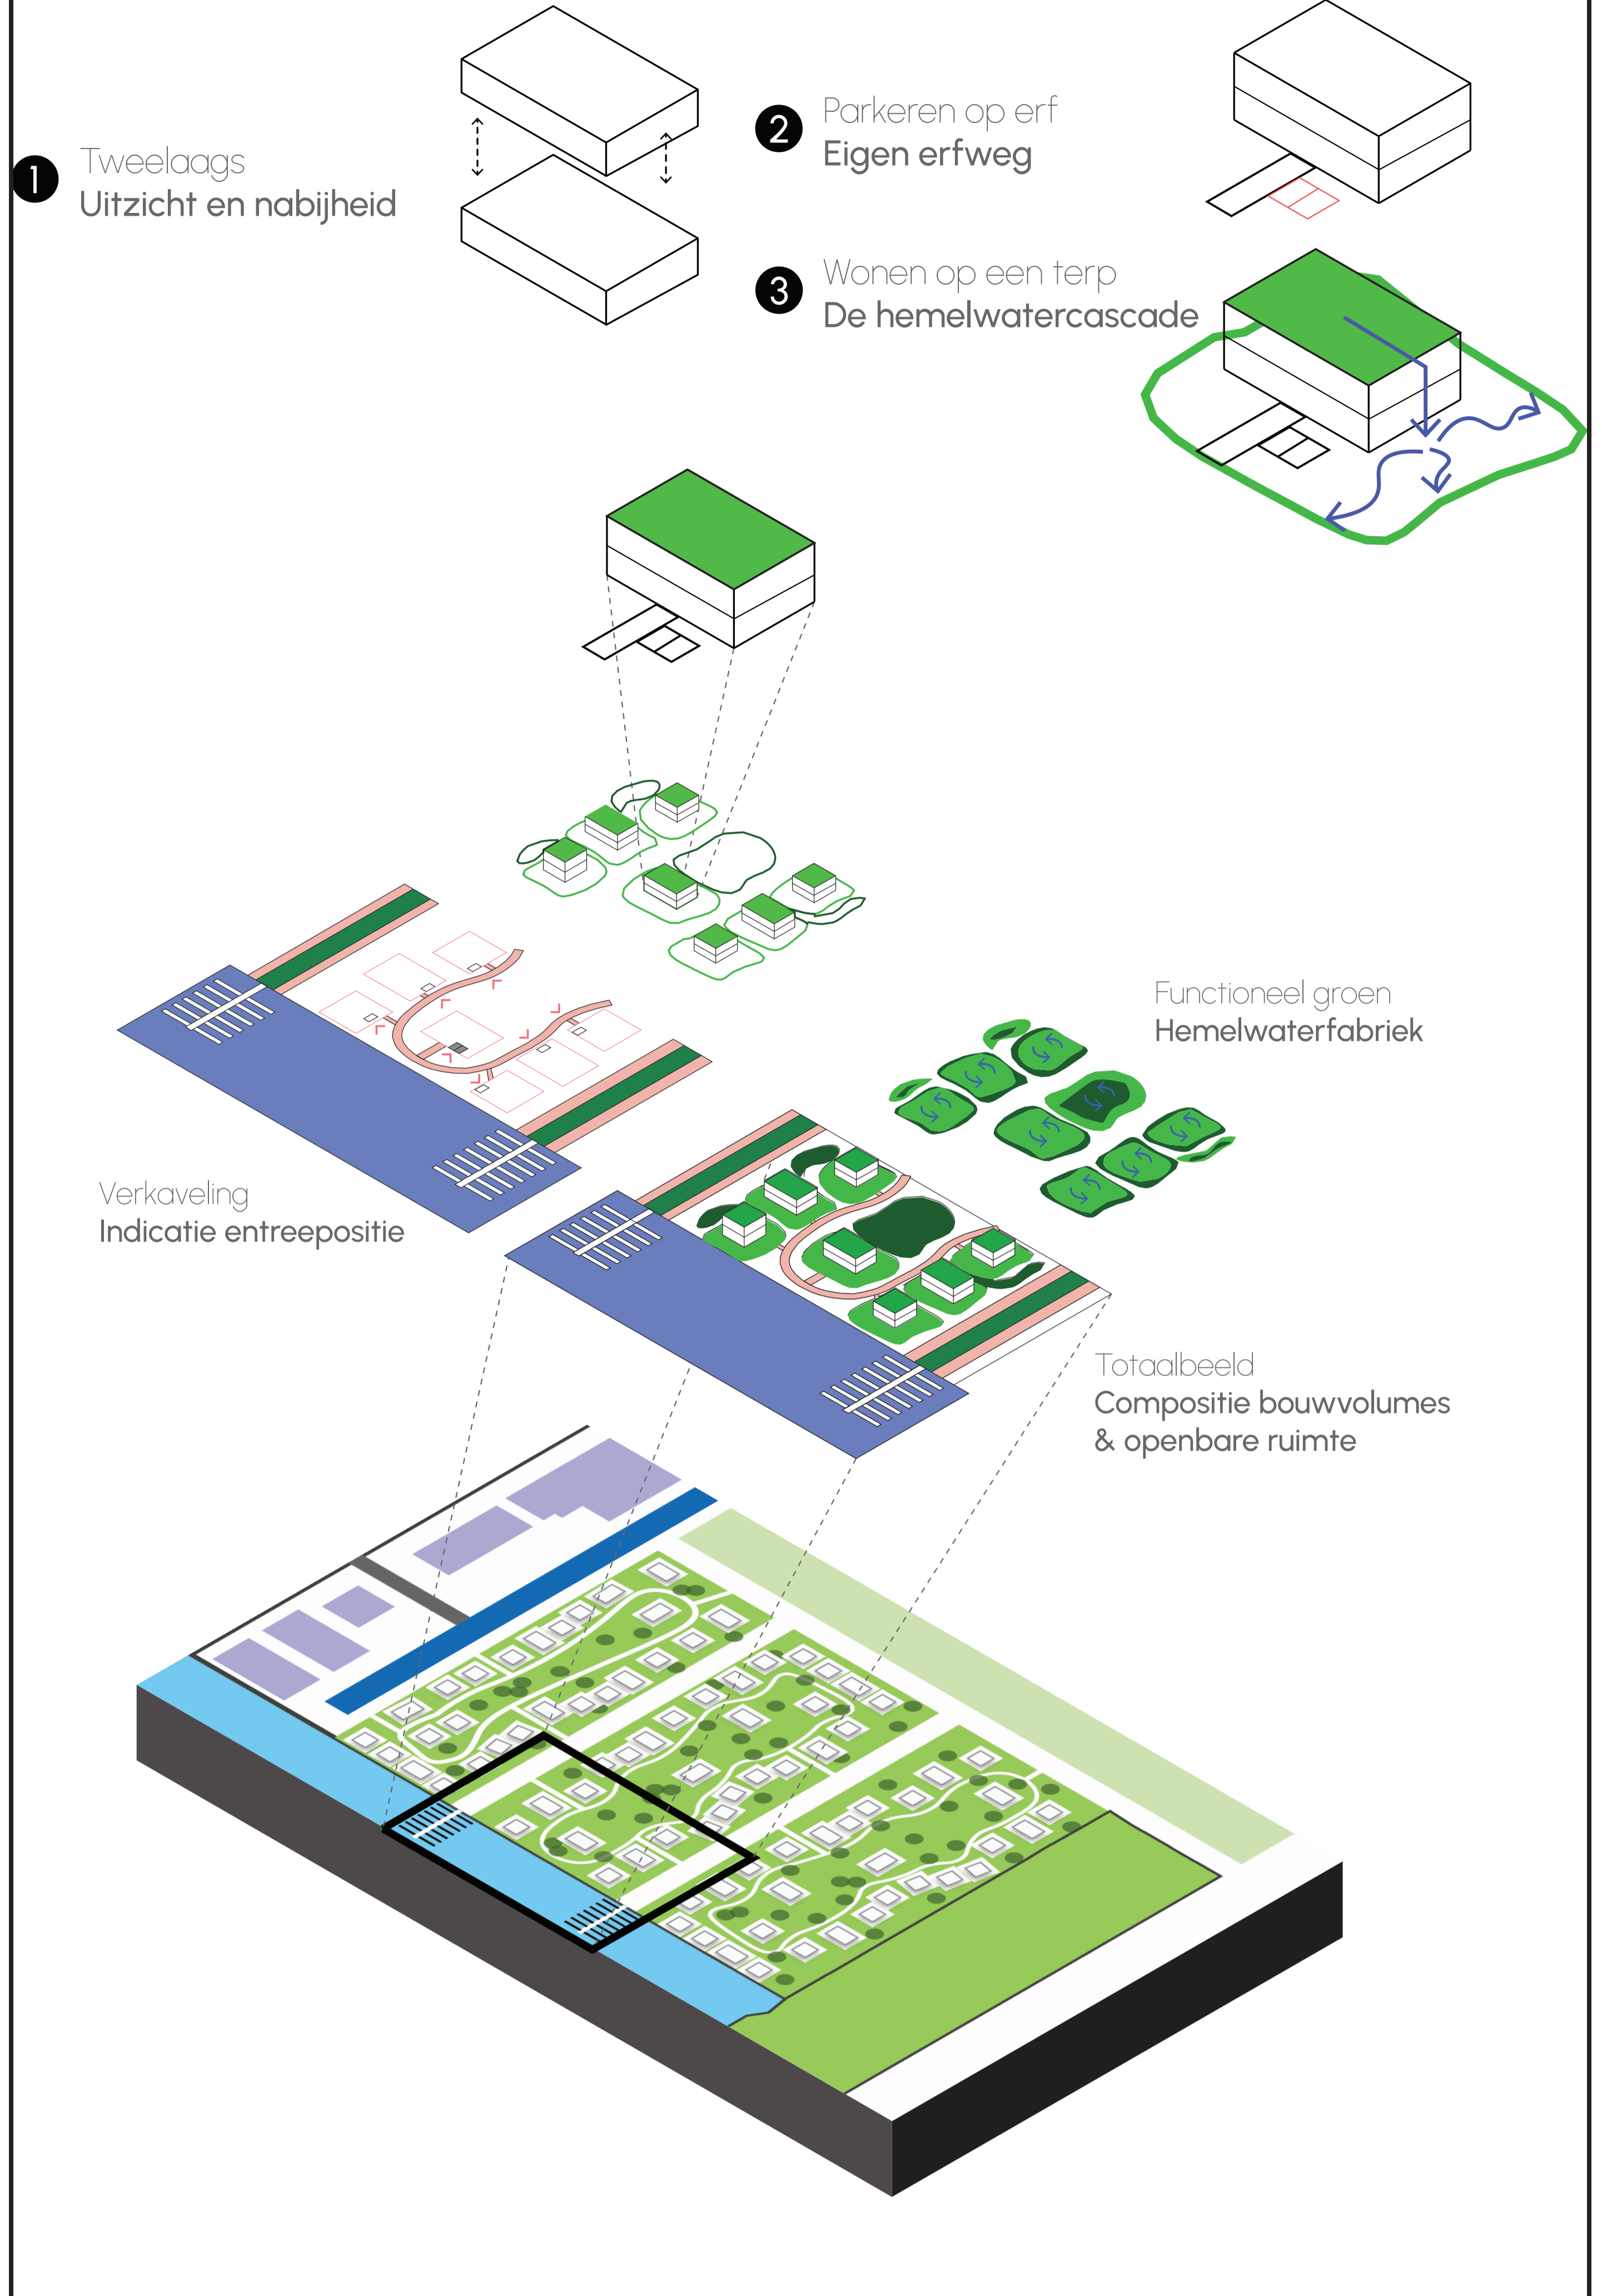


Street - De samenkomst van privaat en publiek

1:100

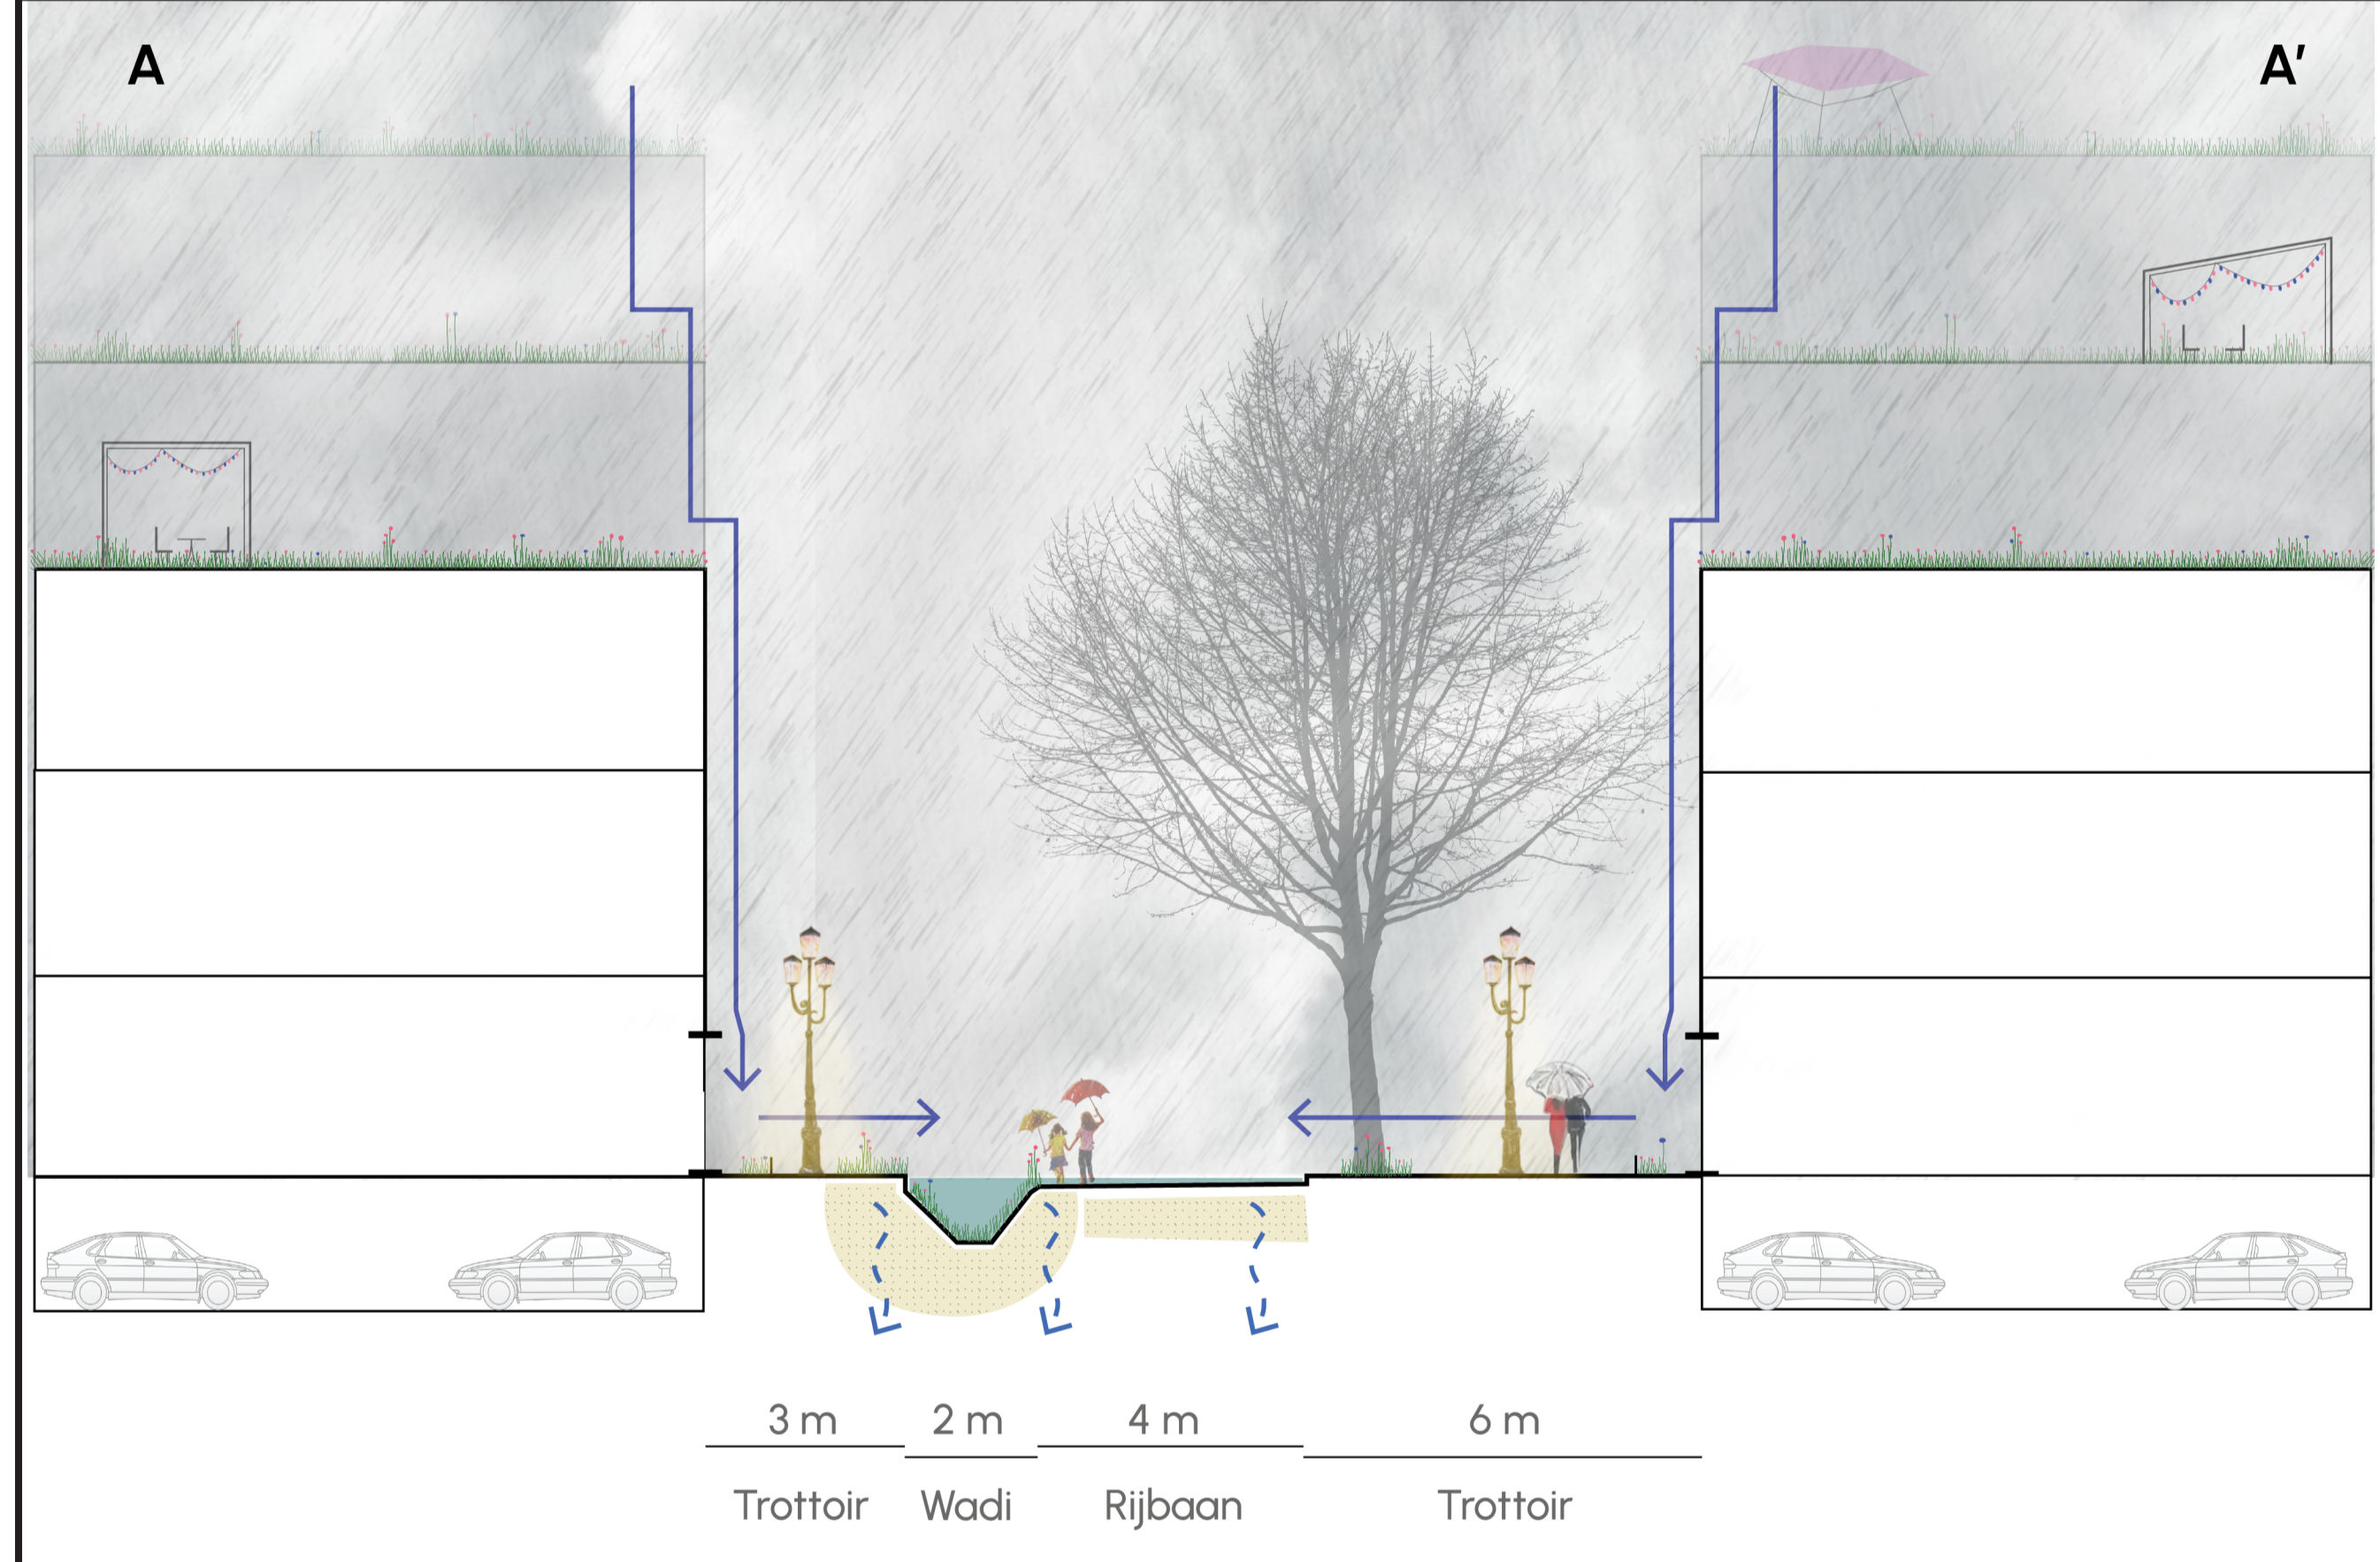


Avenue - Het groene hart

1:100

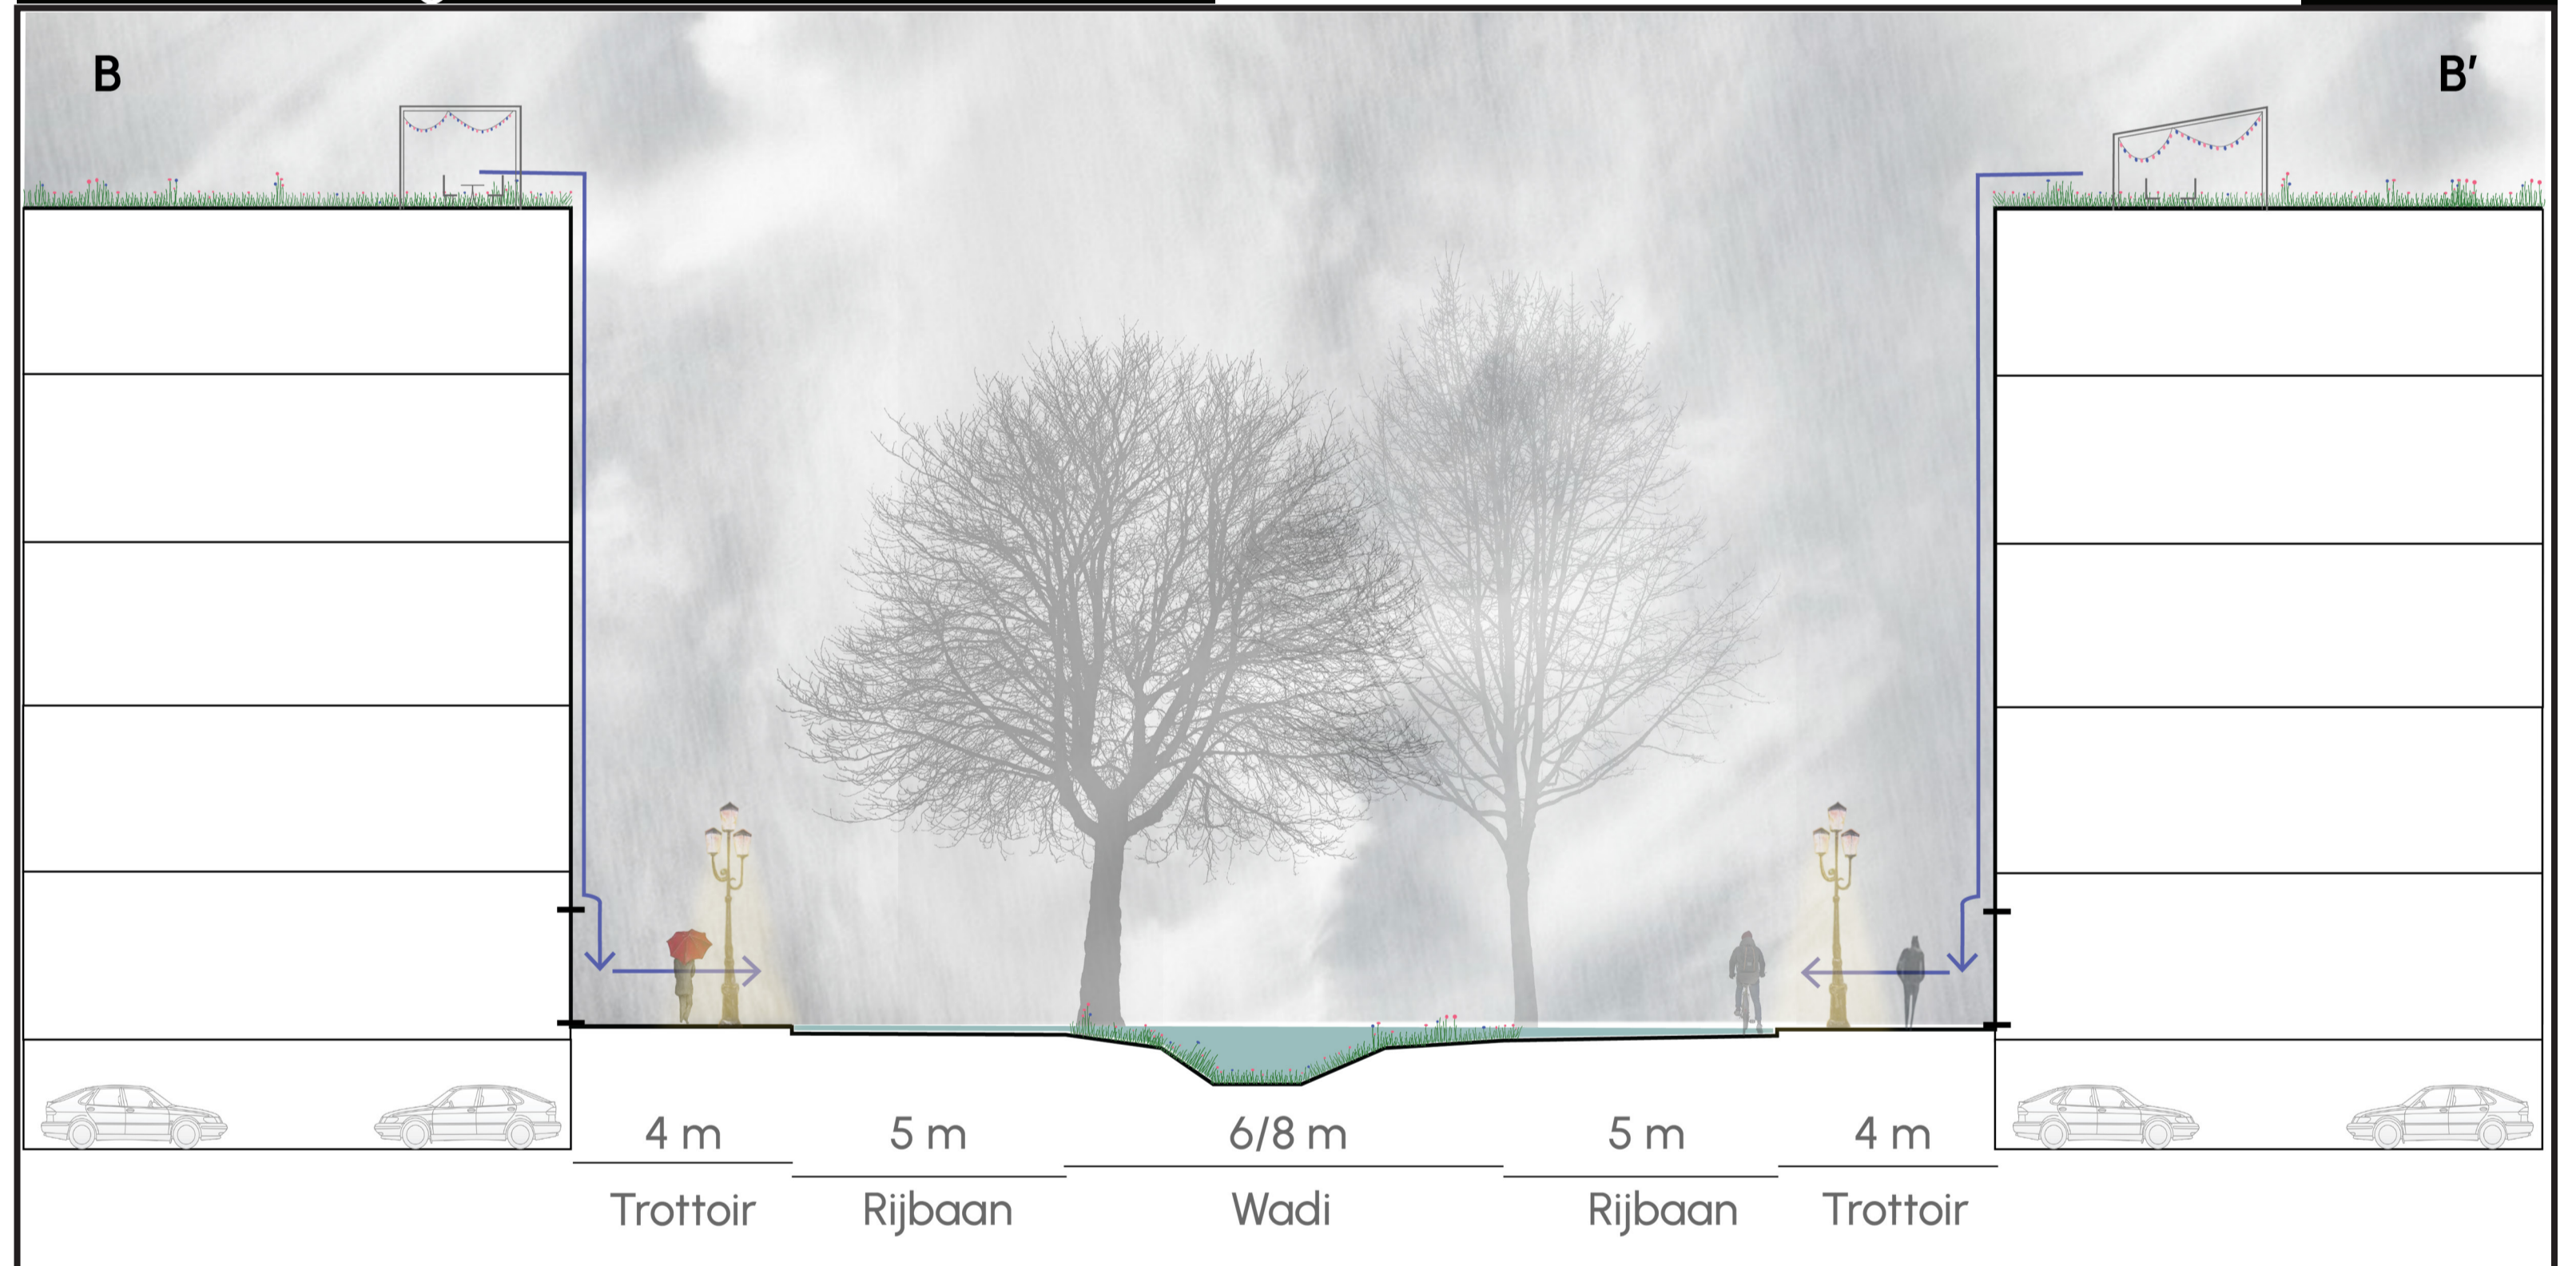

Shared space - Ruimte voor allen

1:200

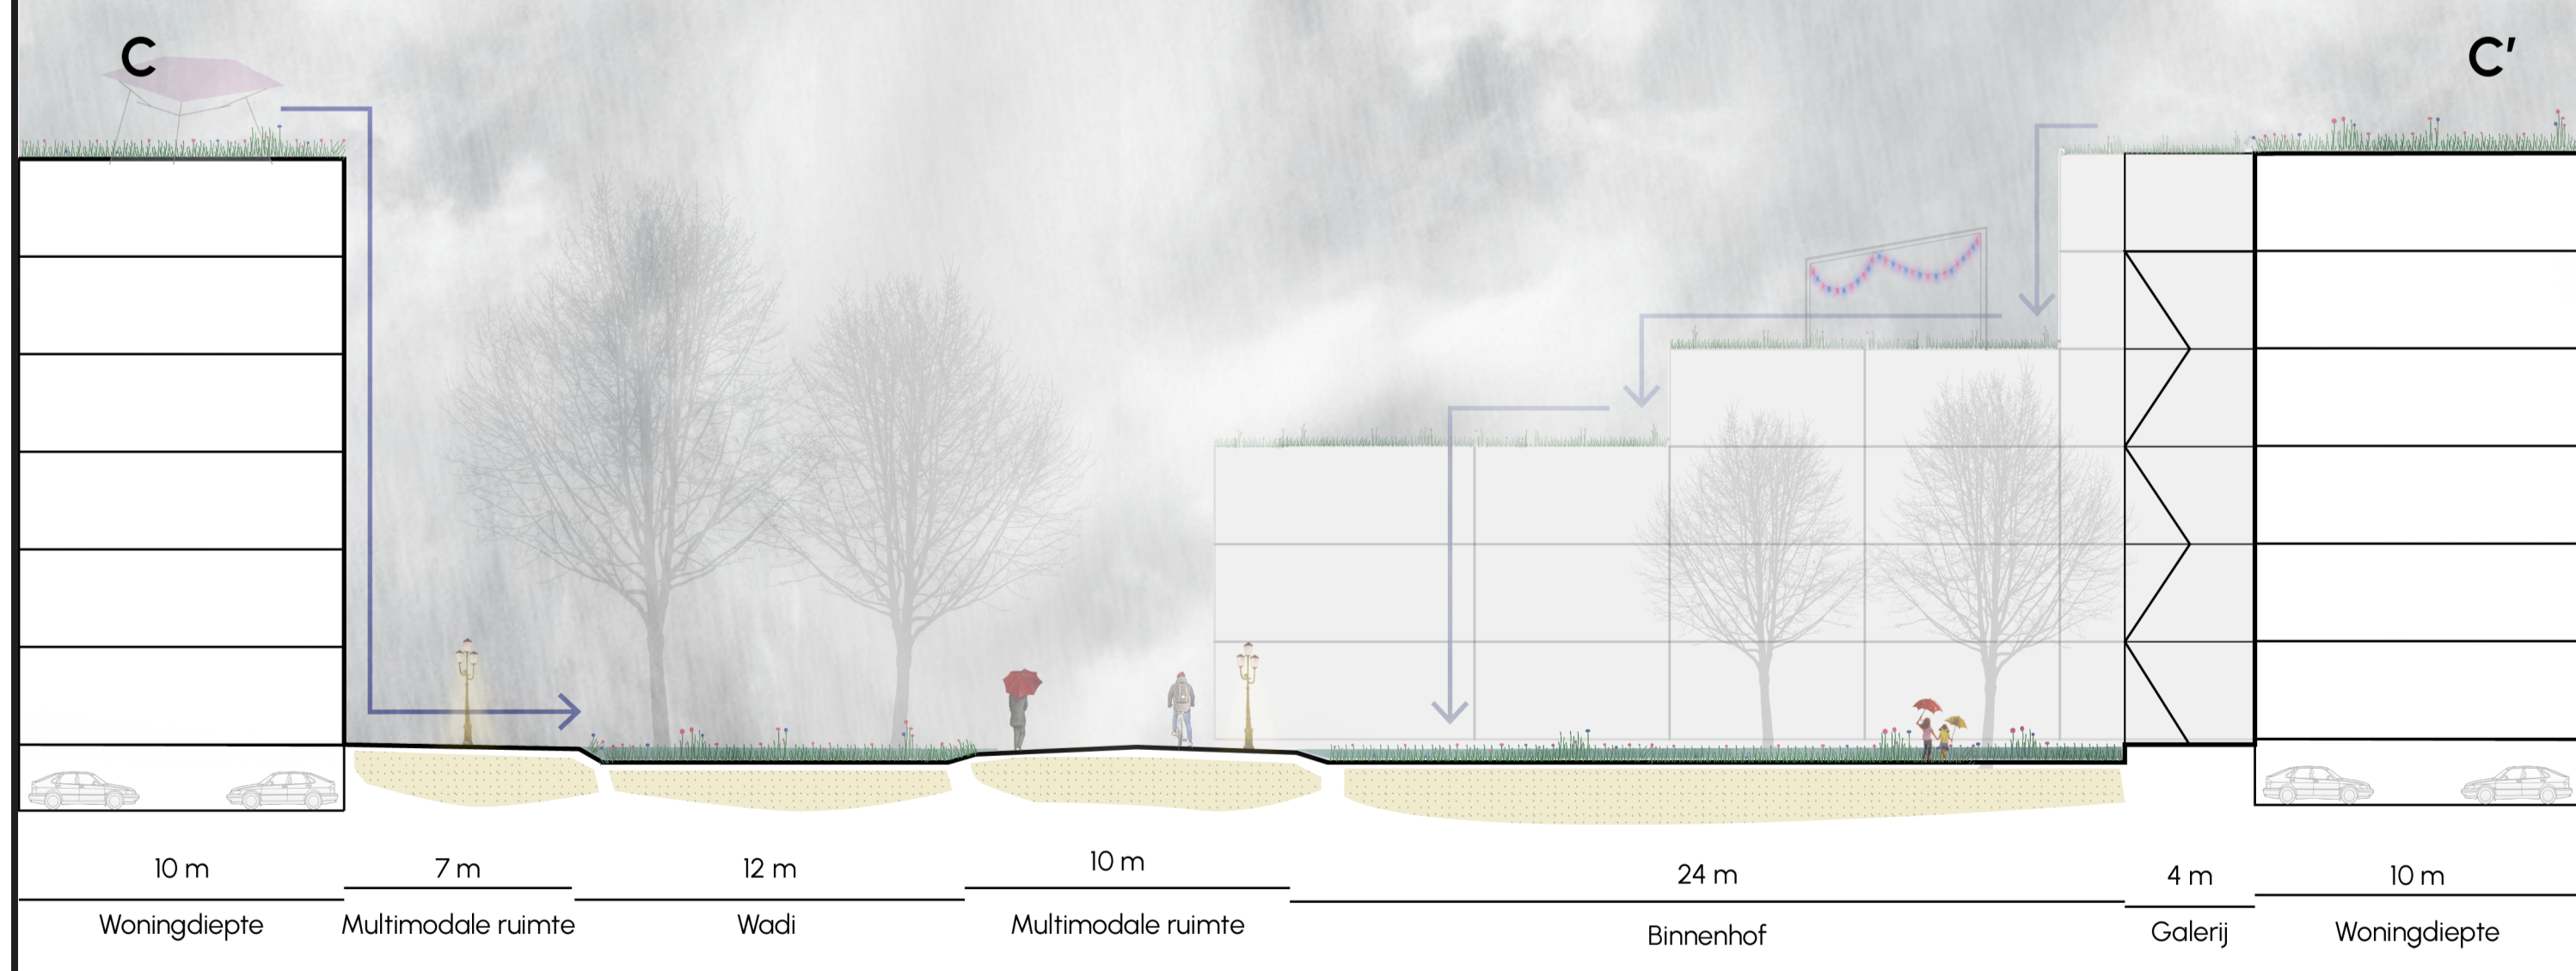

Detail kade

**Totale
waterberging:
360.000 m³**

▼ Gem. maaiveld -5,3 m NAP

▼ Max. waterpeil -6,0 m NAP

▼ Max. grondwaterpeil -6,3 m NAP

▼ Max. bodemdiepte -8,1 m NAP

Van kade tot moeras - het reservoir in een oogopslag

