
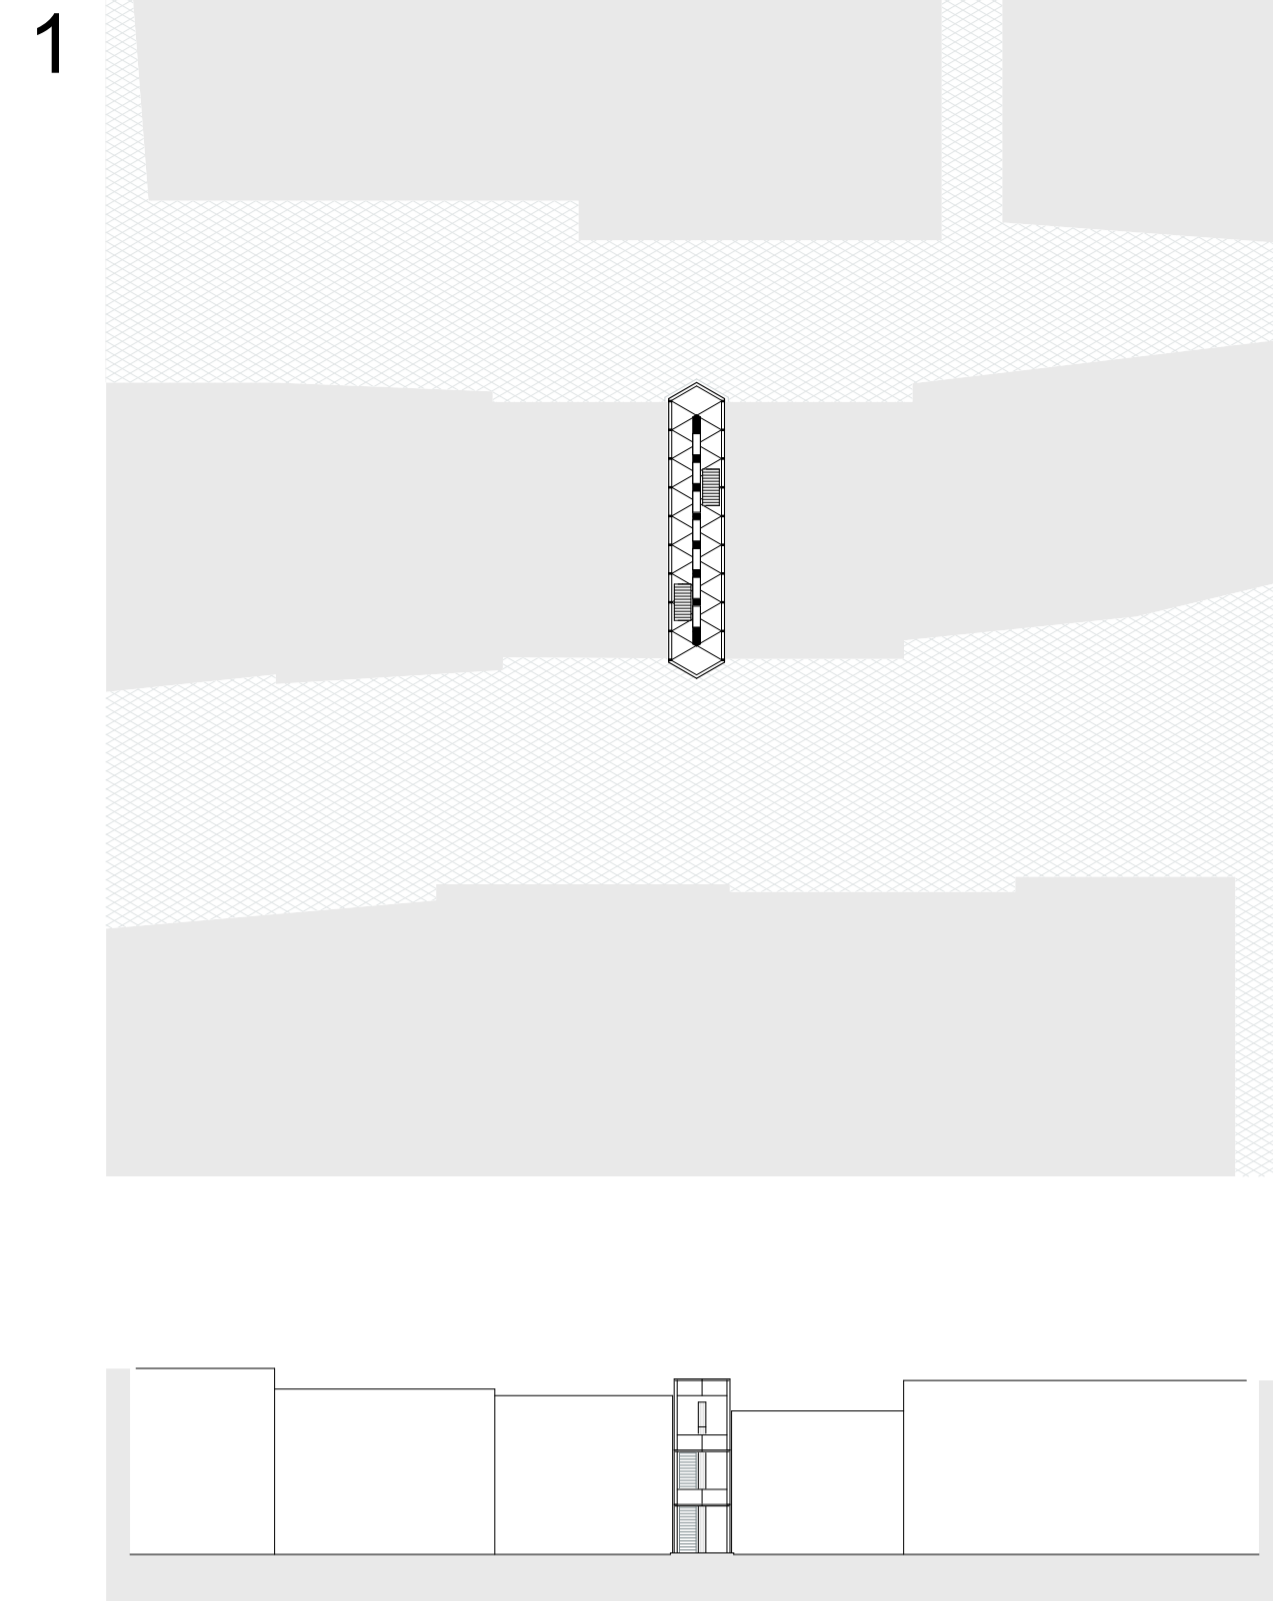



# ALLEDAAGSE TAFERELEN

voor een toegankelijker politiek debat

Alledaagse tafereelen ziet het stadhuis als een collectie van interventies verspreid door de openbare ruimte van de stad. Waarin iedere interventie laagdrempelig, op zijn eigen wijze, het lokale politieke debat dichterbij het dagelijks leven brengt.

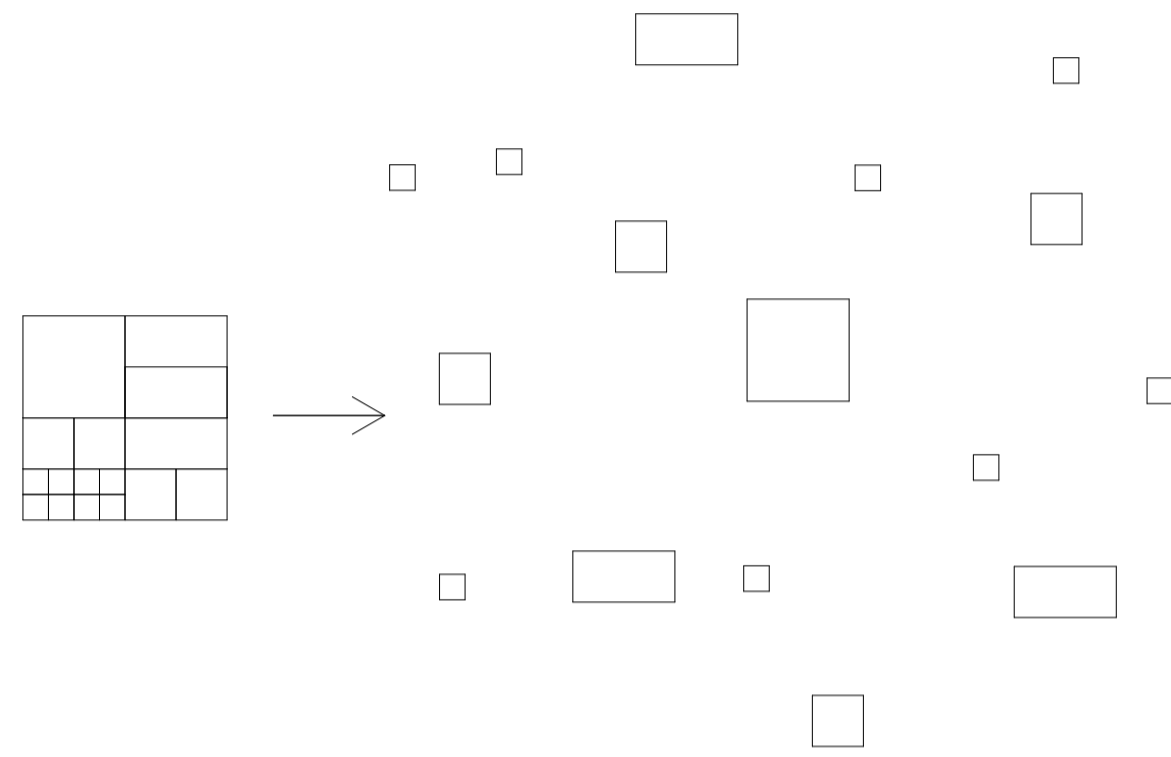


context  
1:500

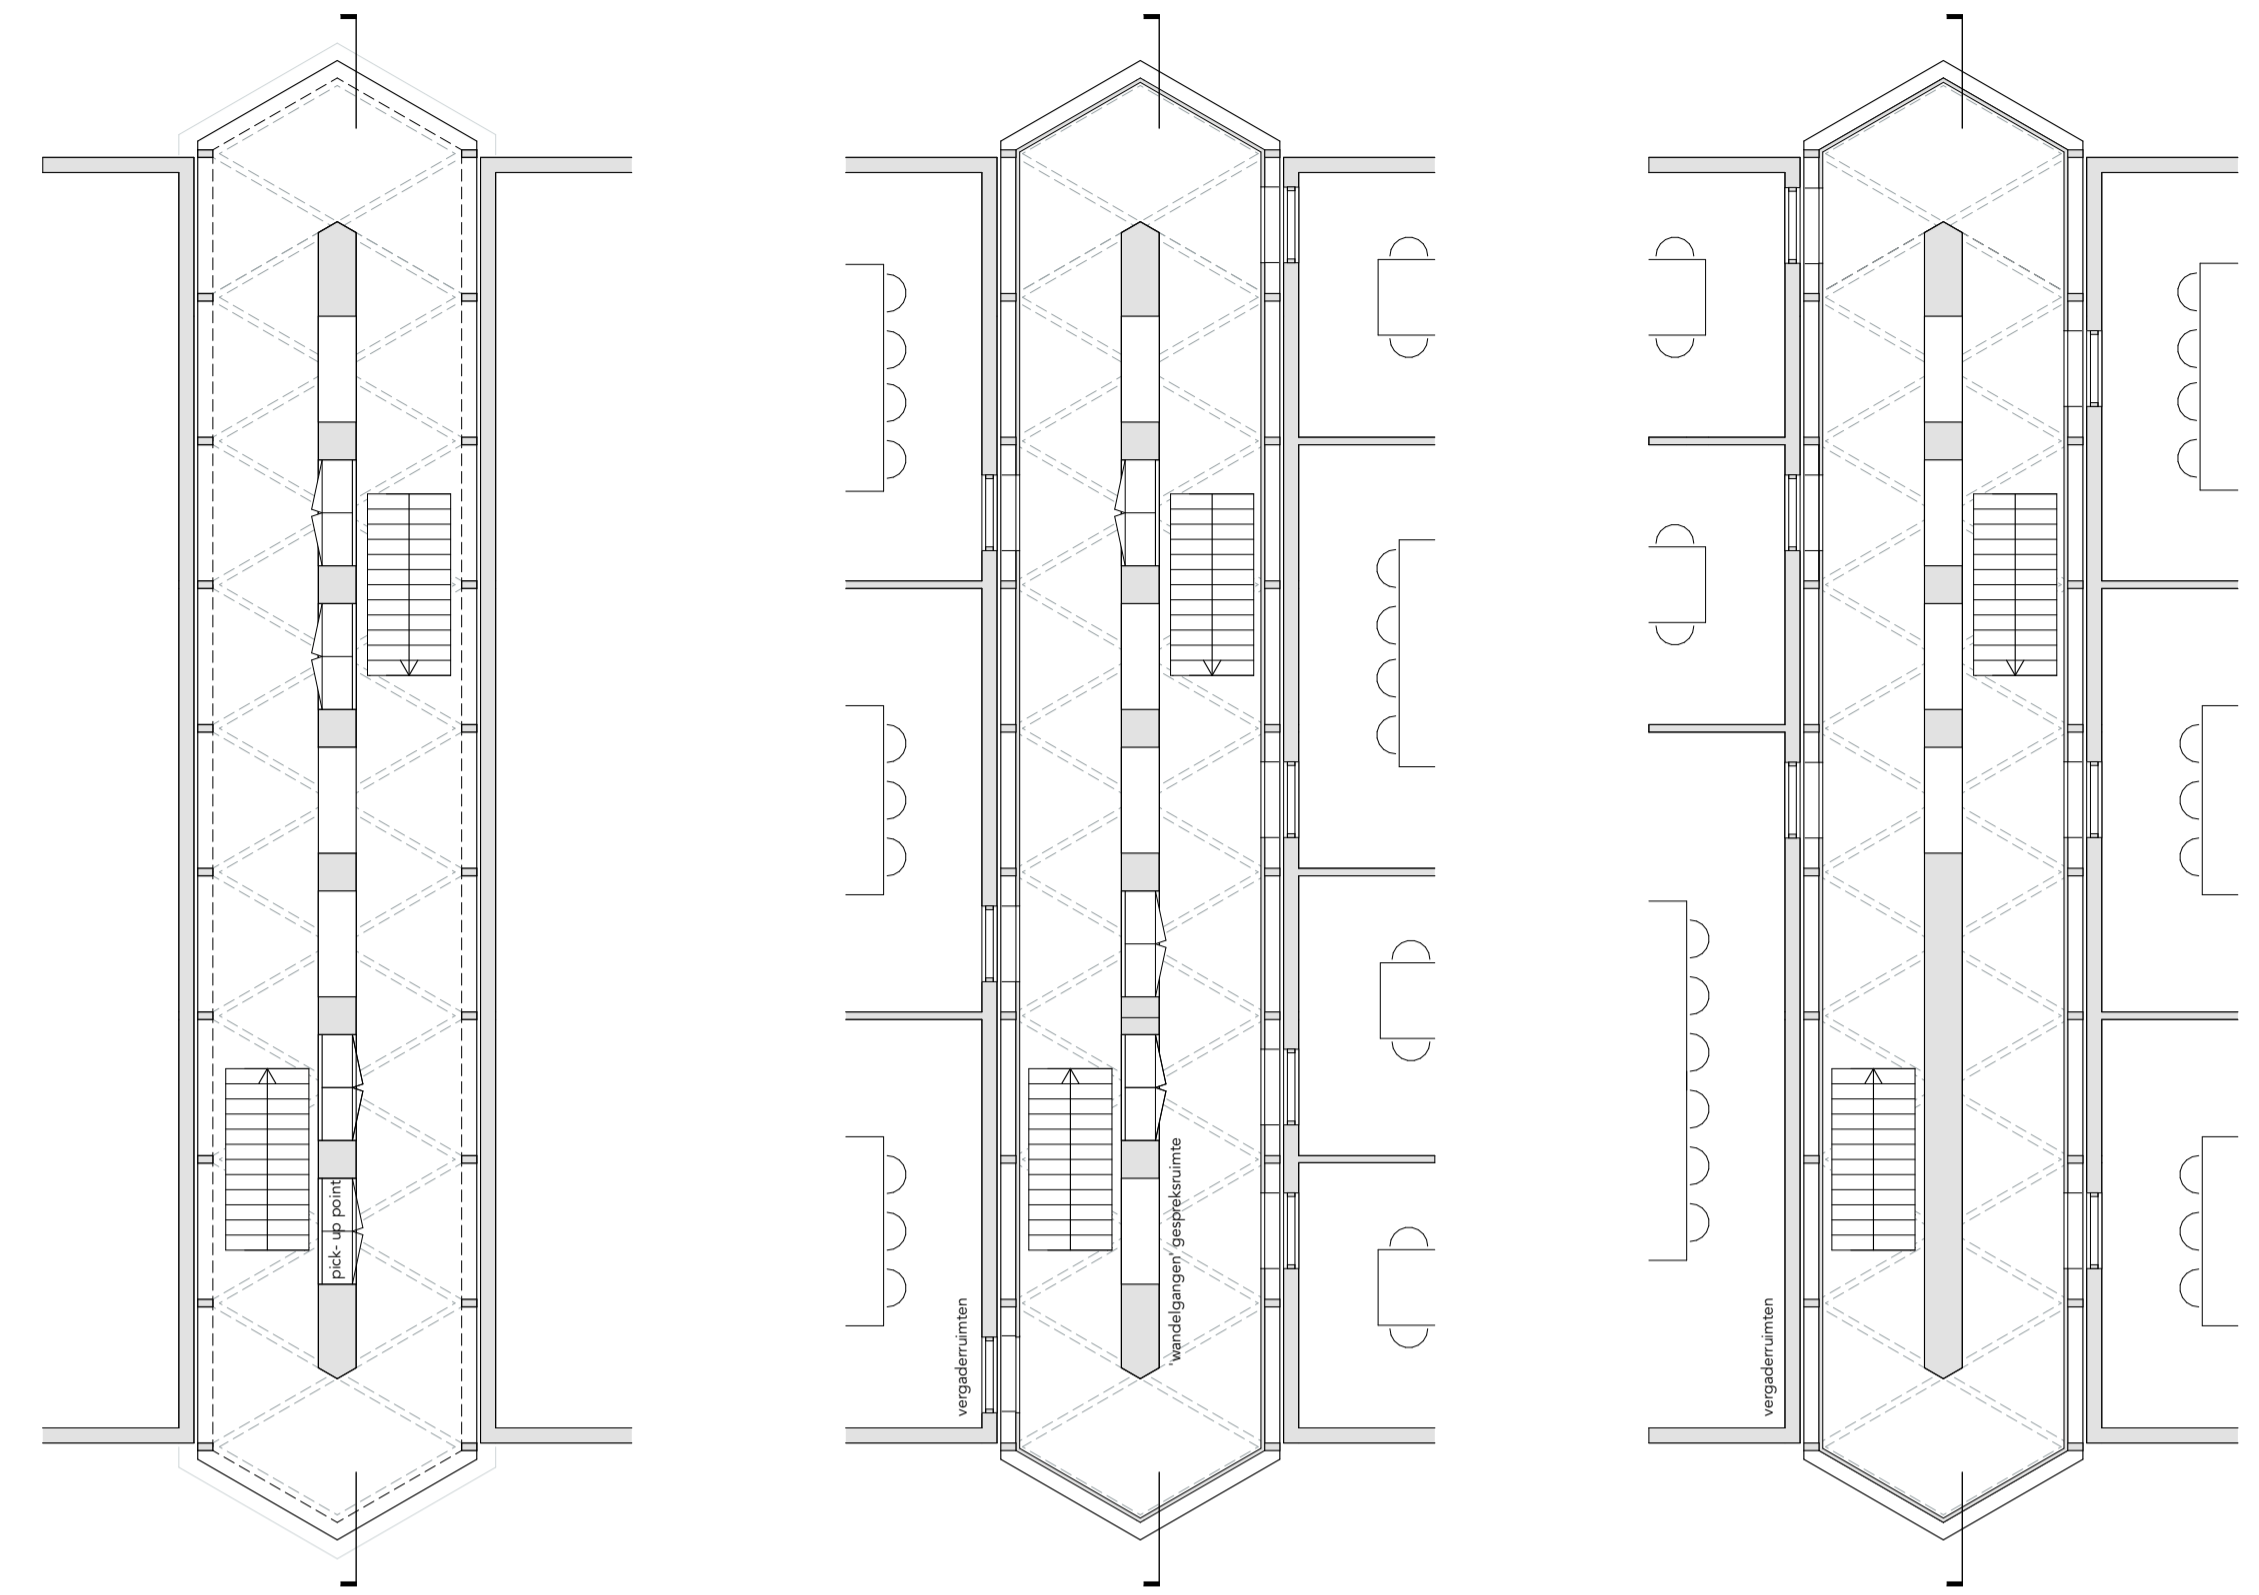

begane grond  
1:100


+1  
1:100

+2  
1:100

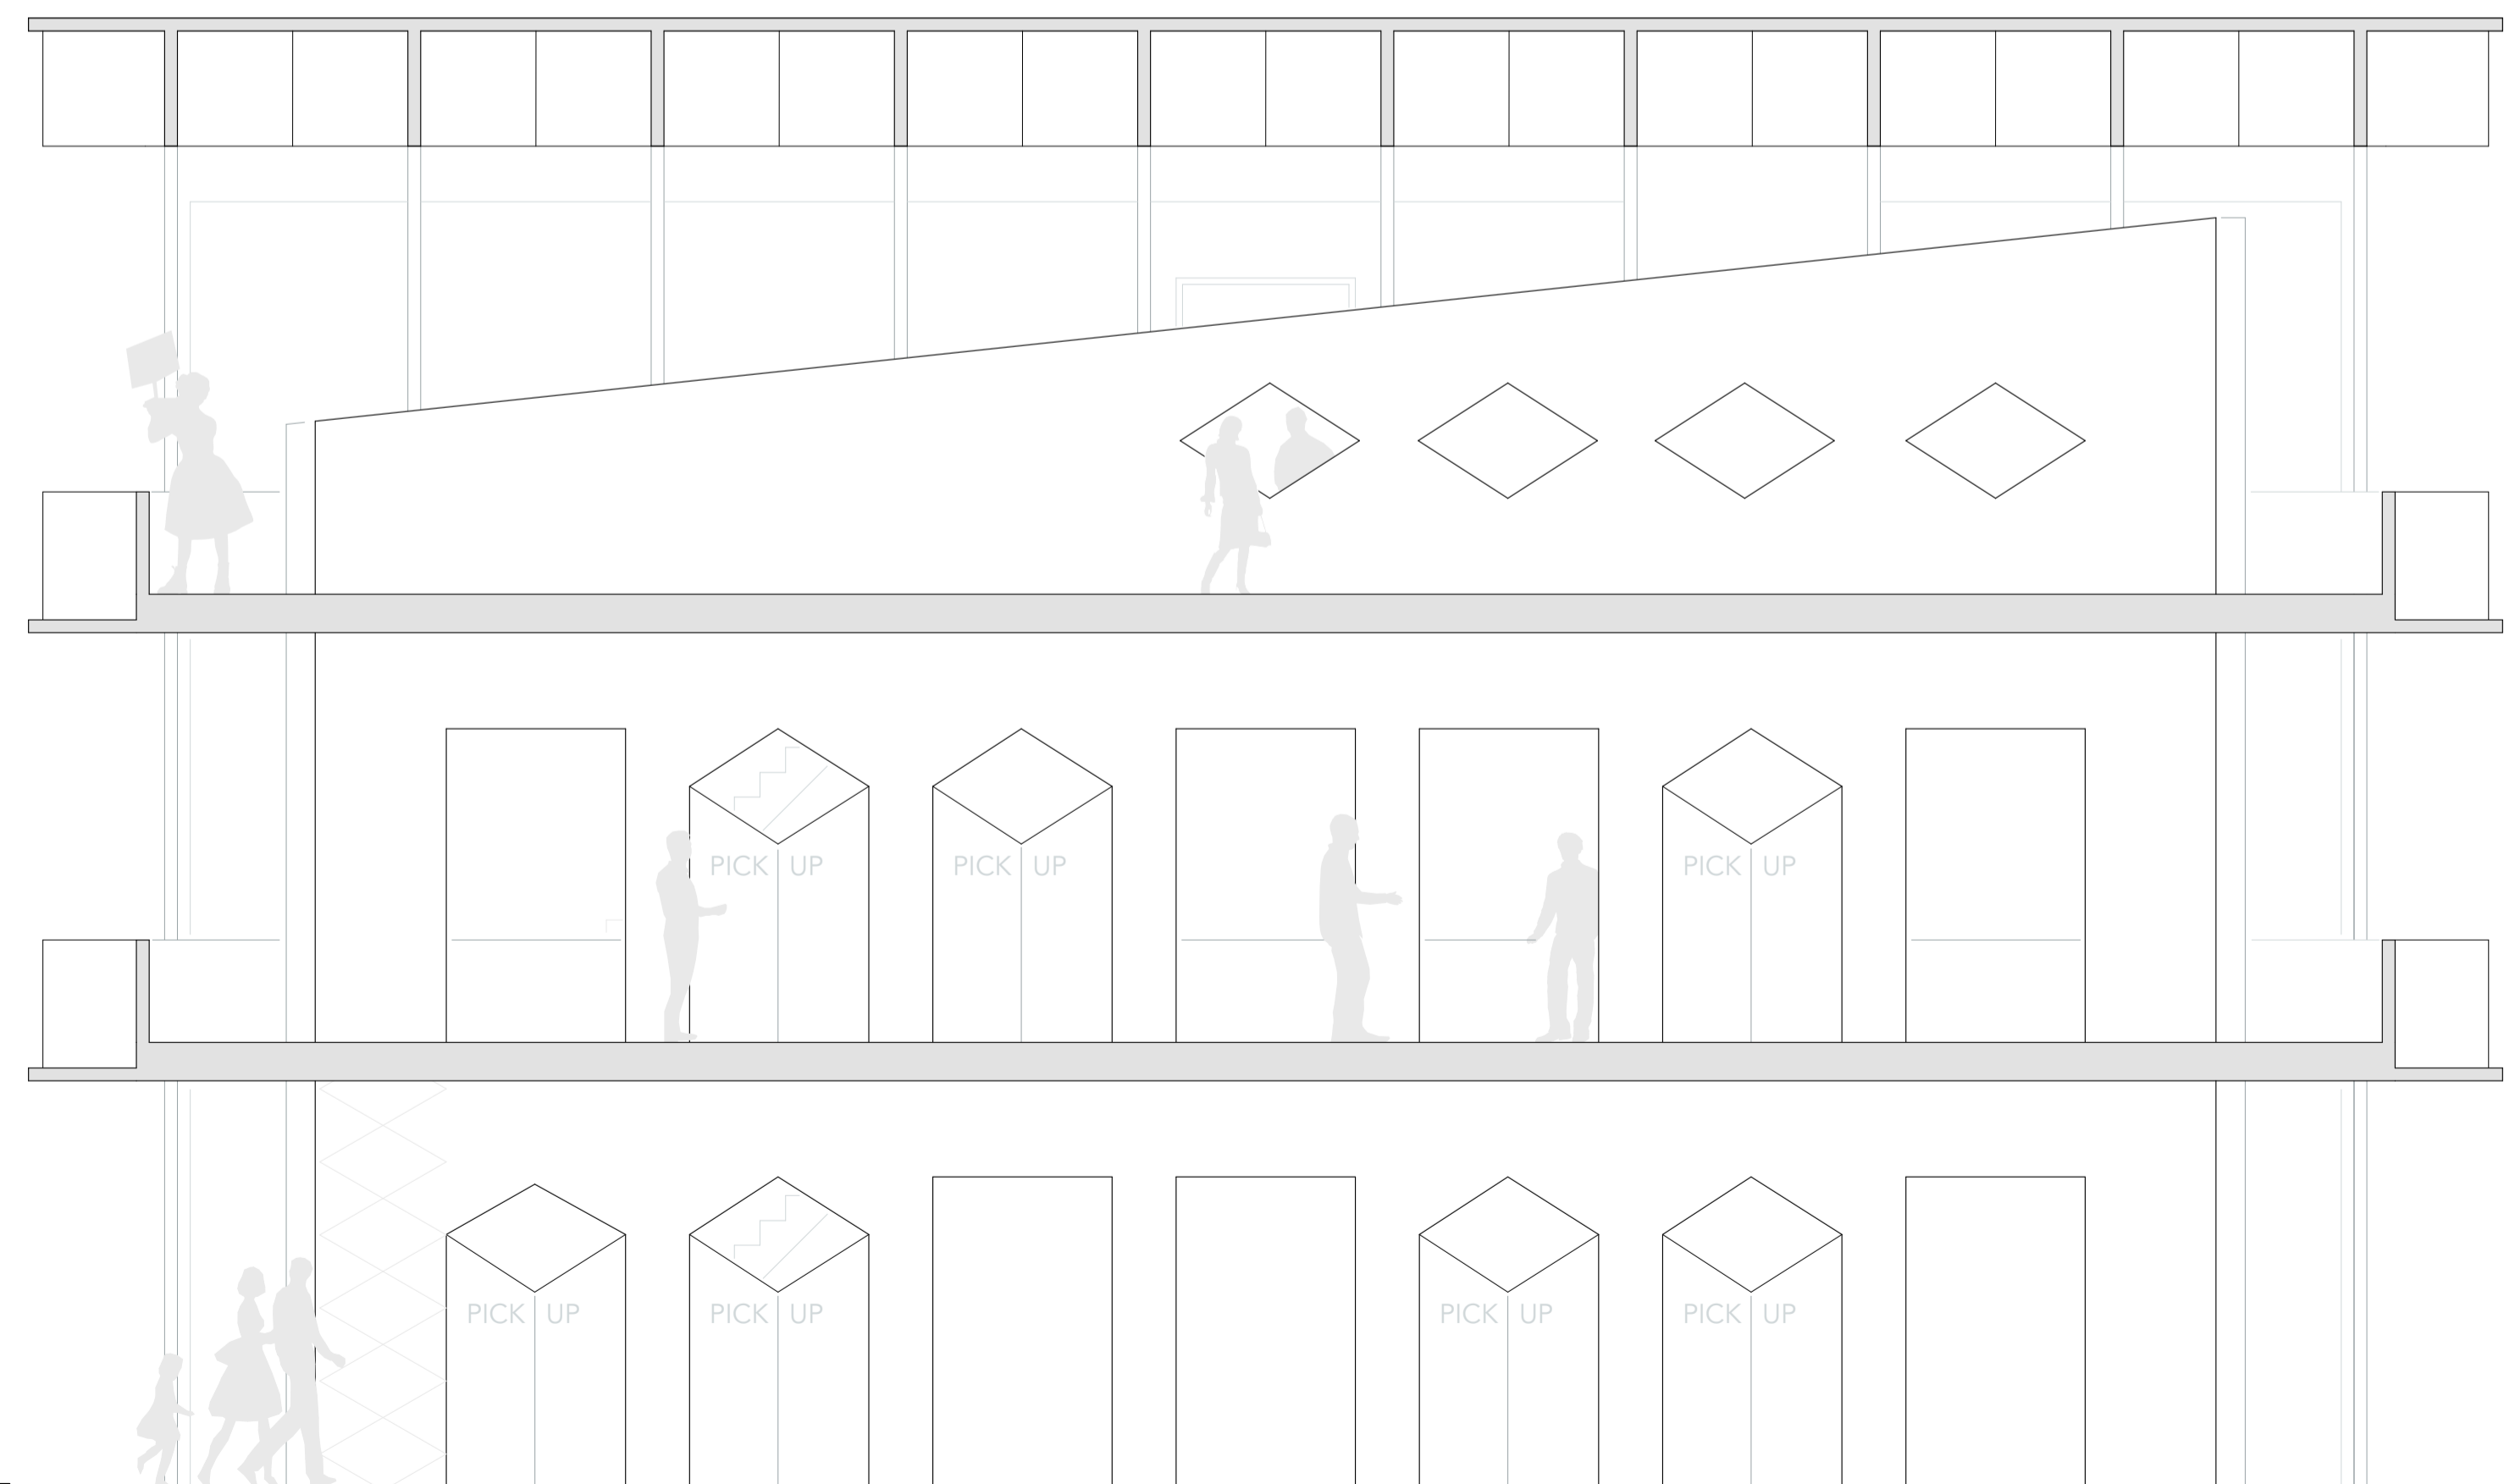


doorsnede  
1:50


2

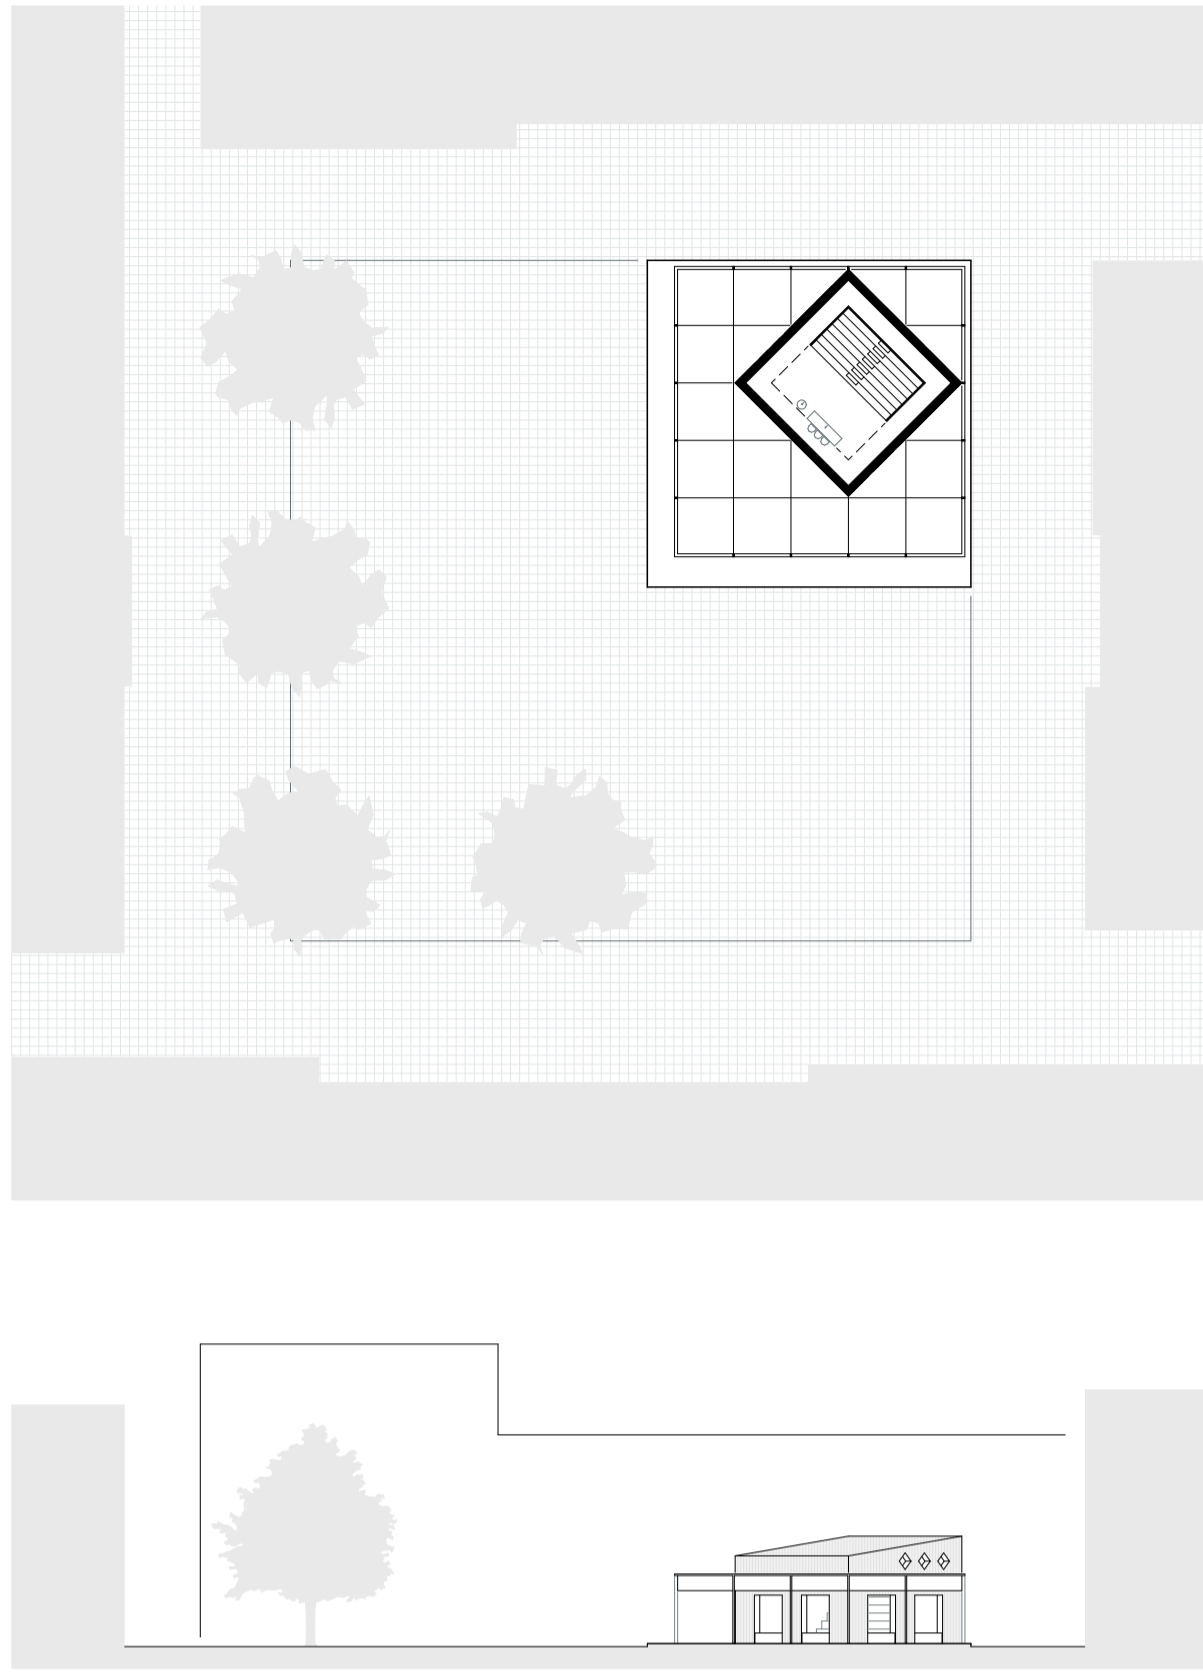


context  
1:500

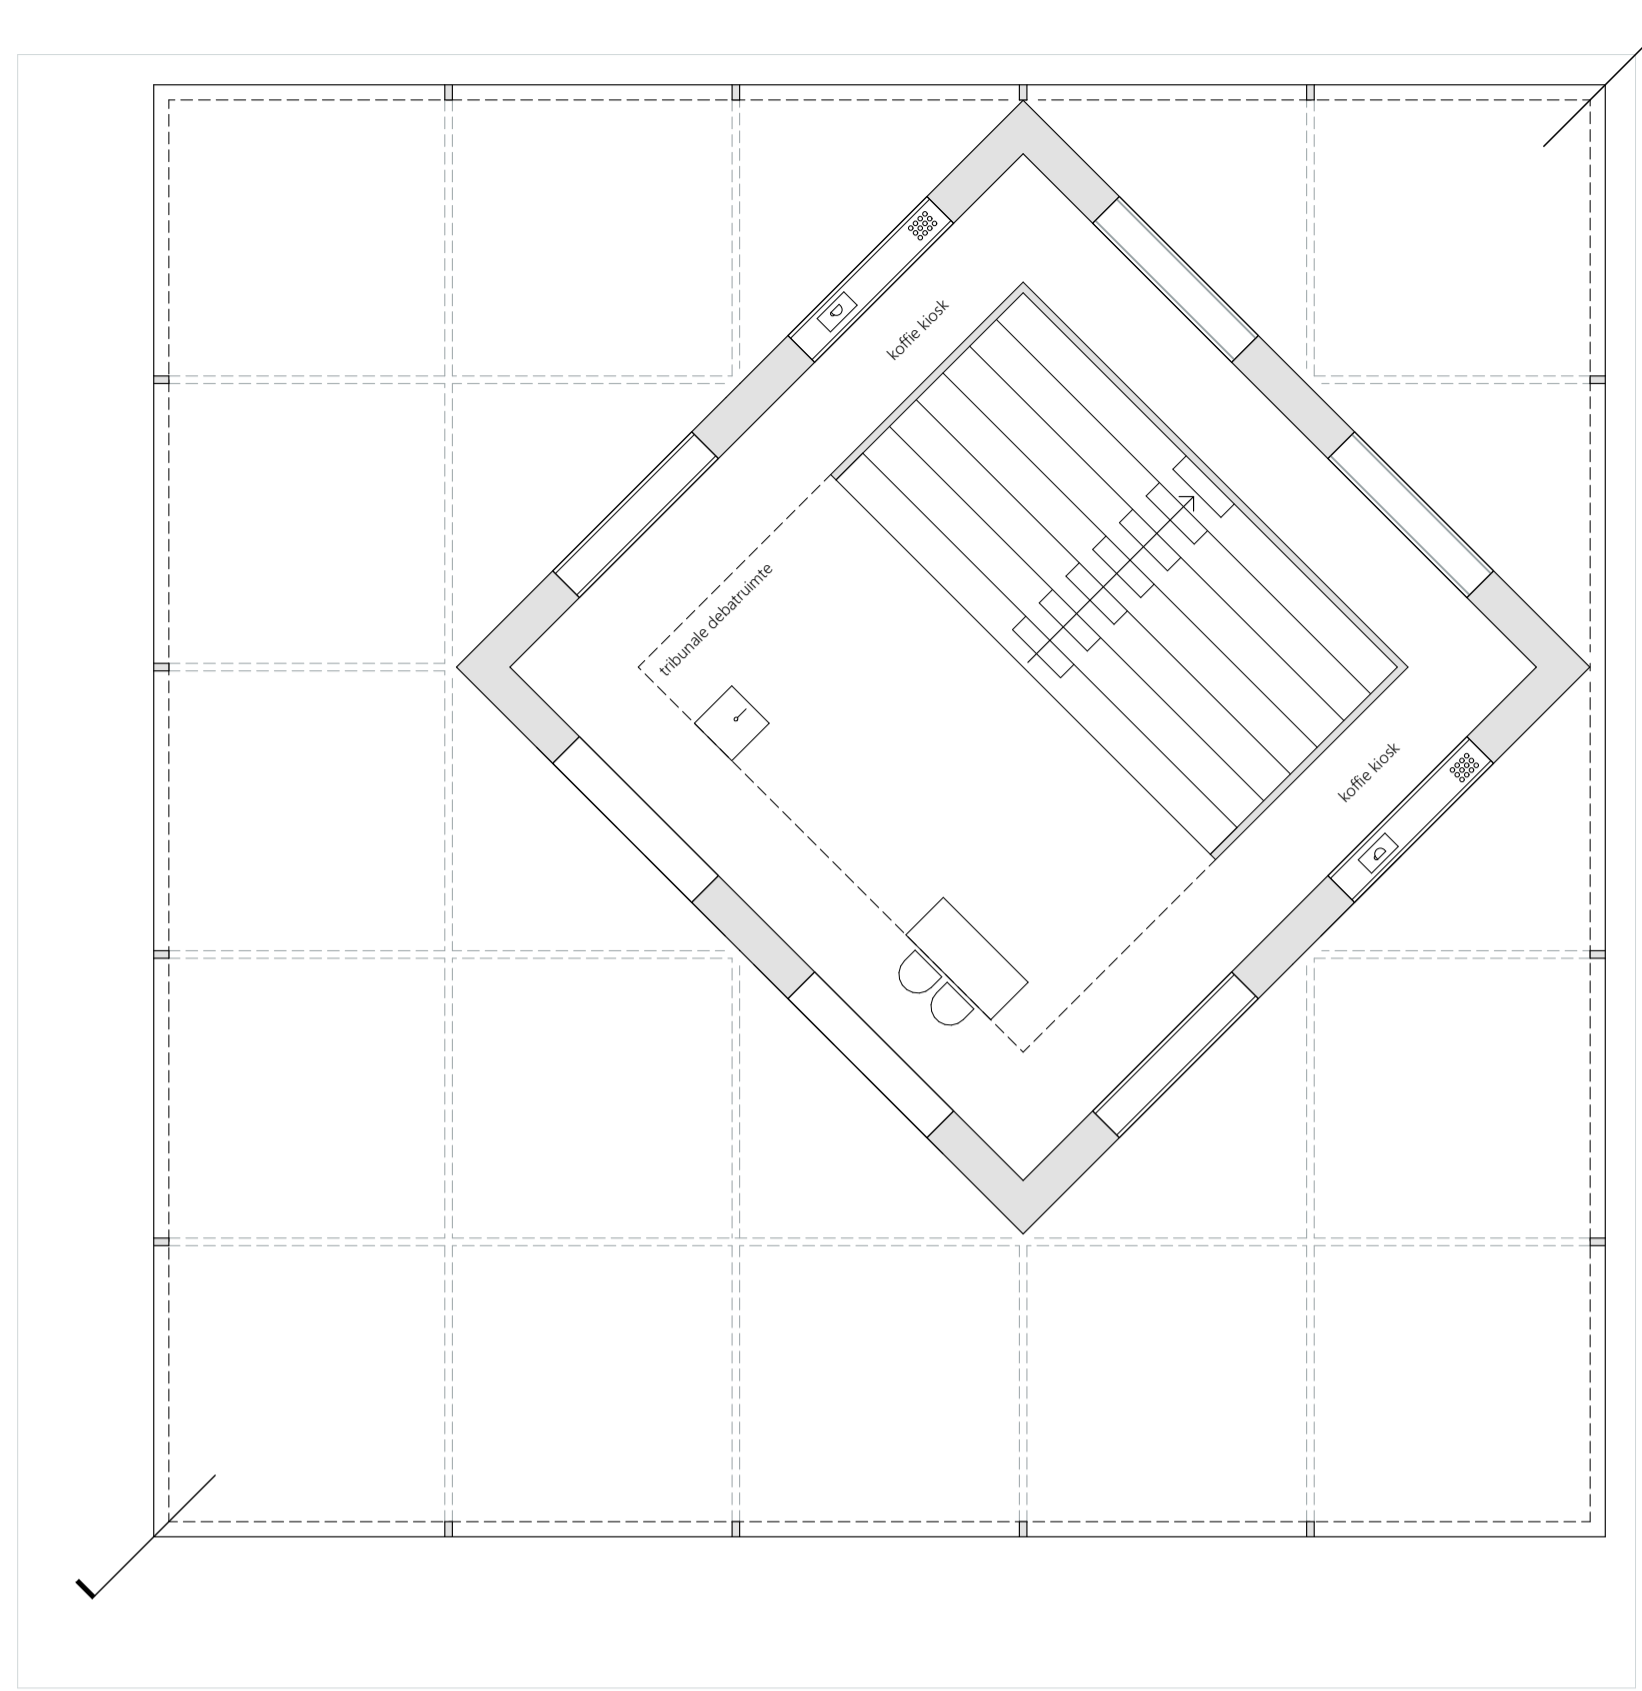

begane grond  
1:100

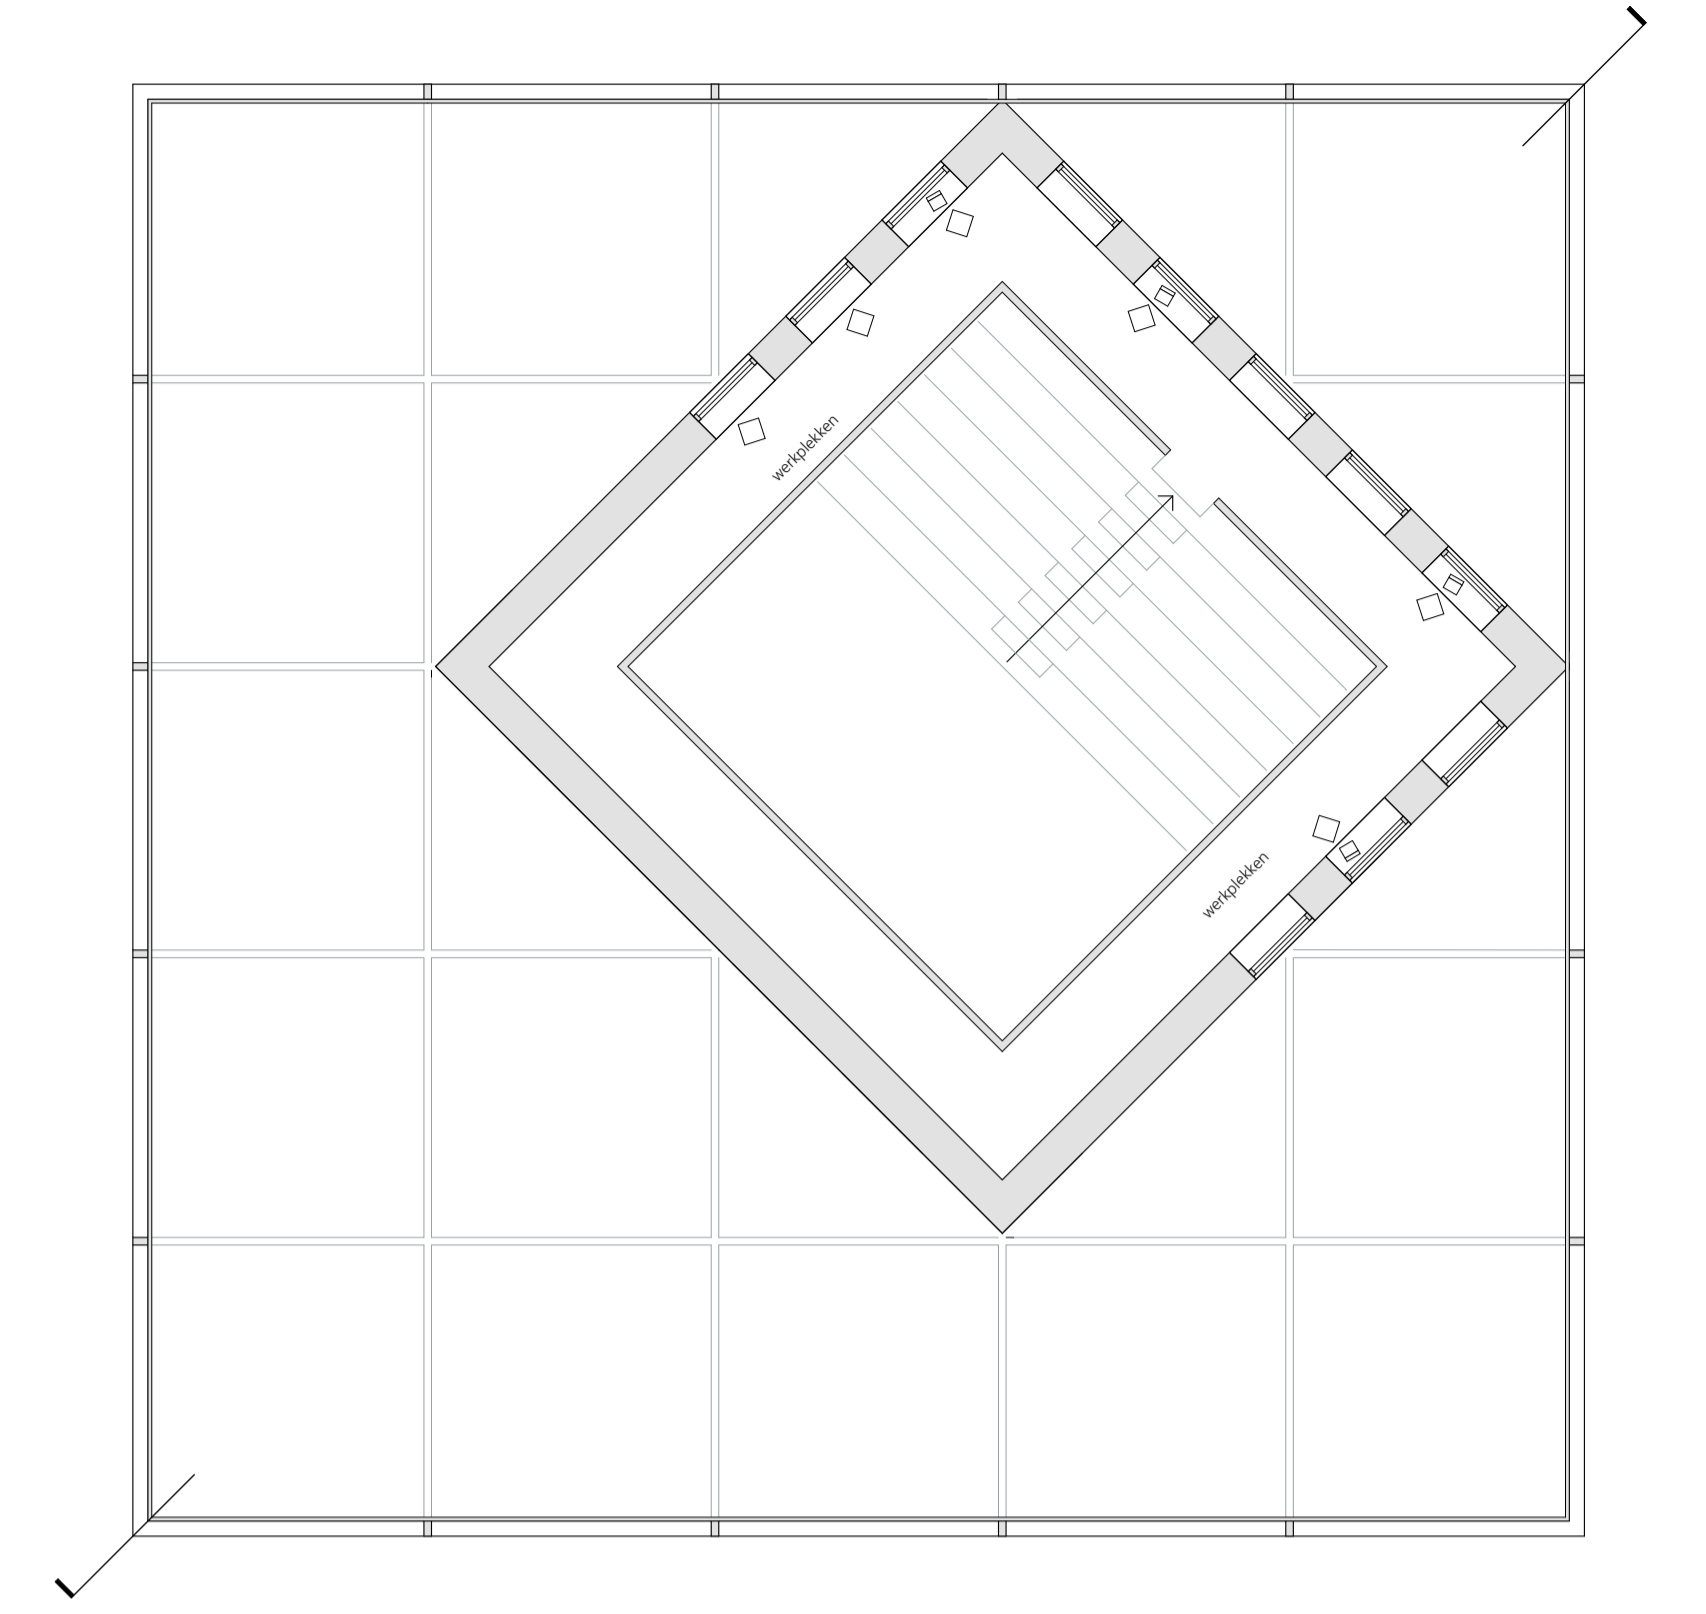


+1  
1:100

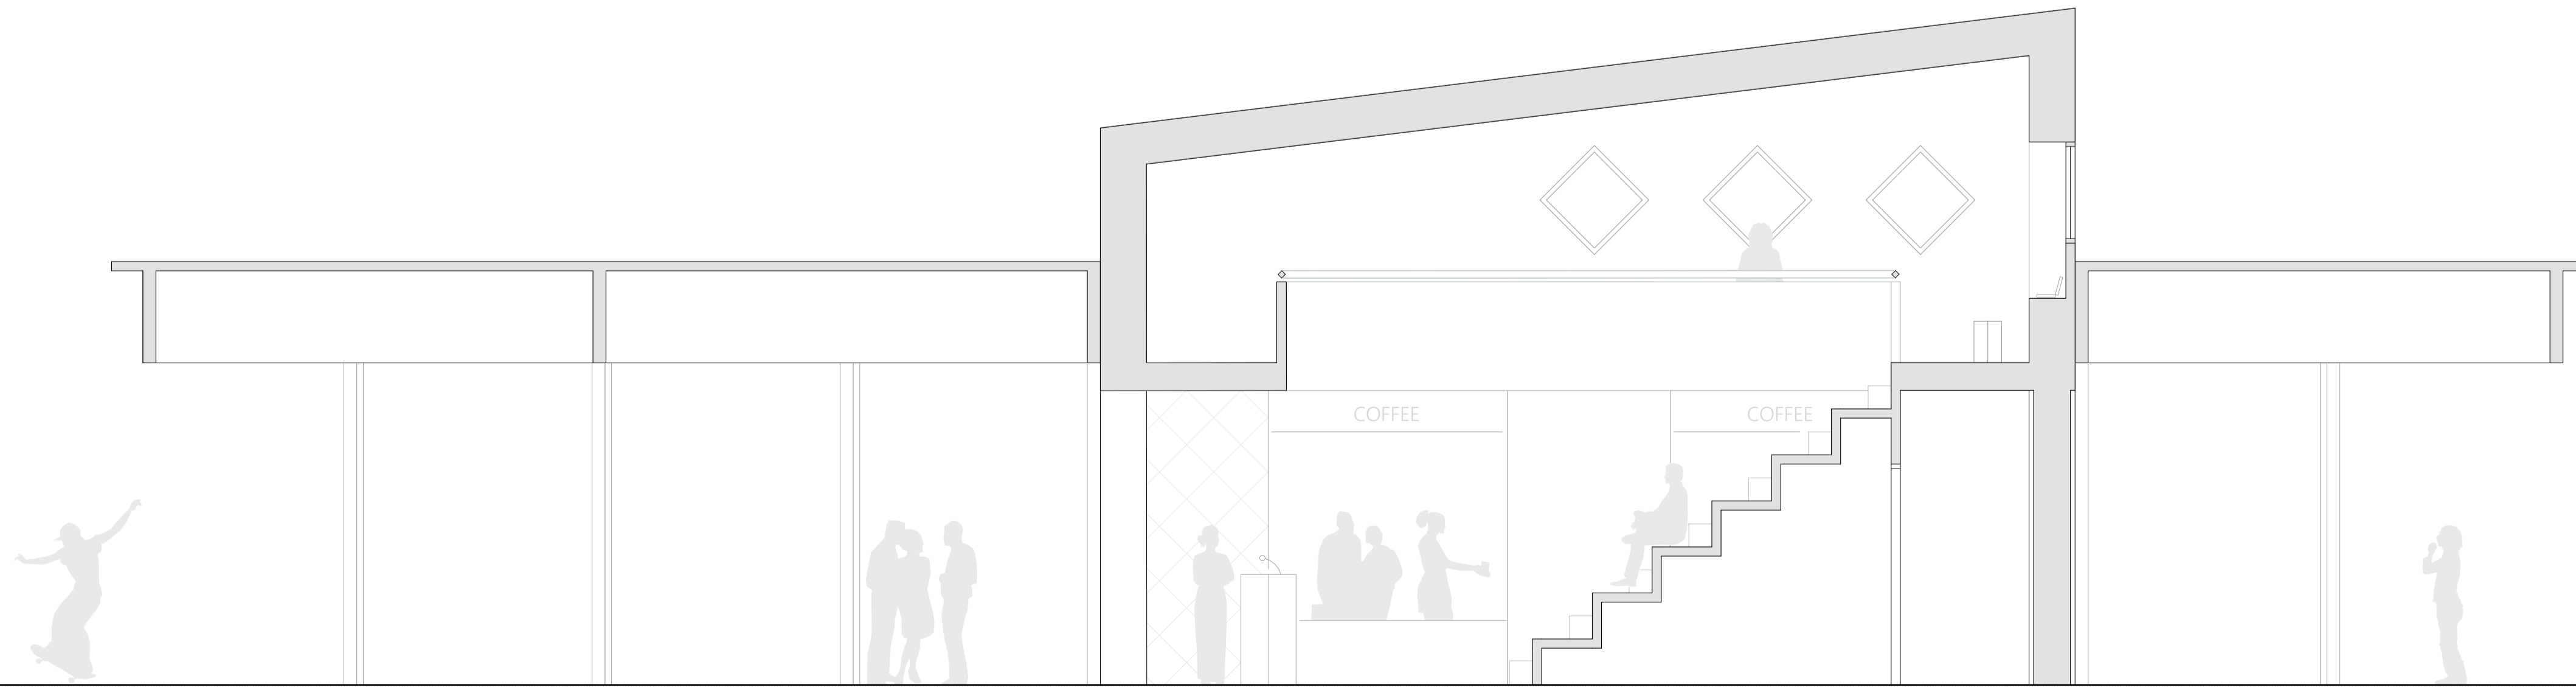


doorsnede  
1:50


3

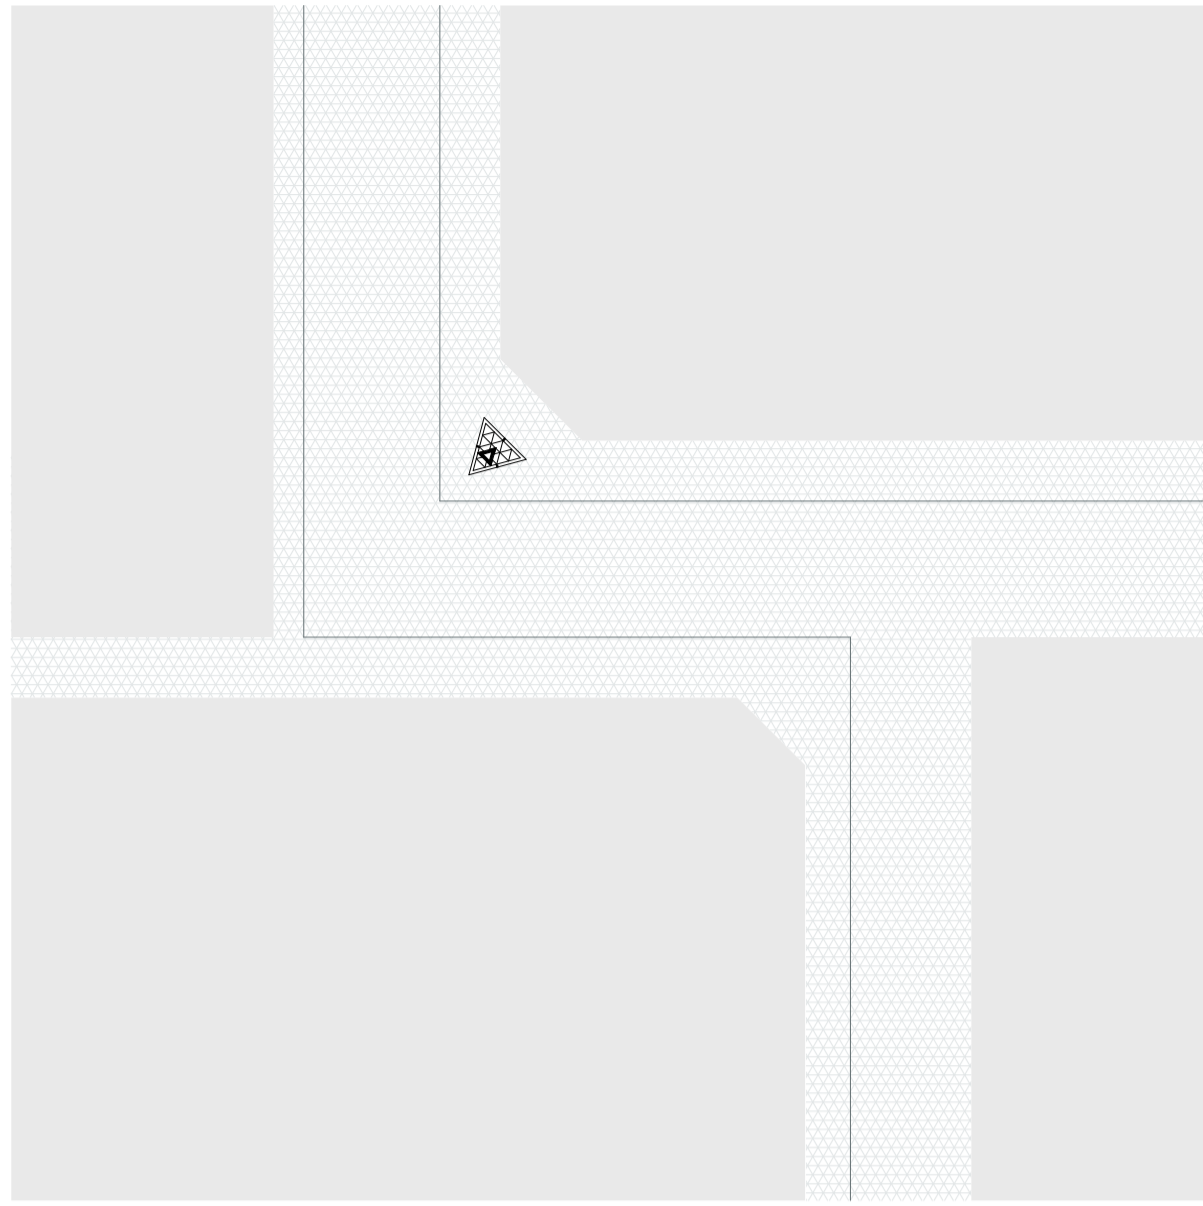



context  
1:500

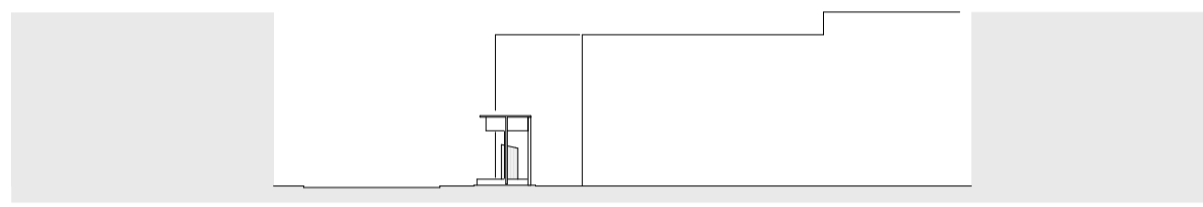


4

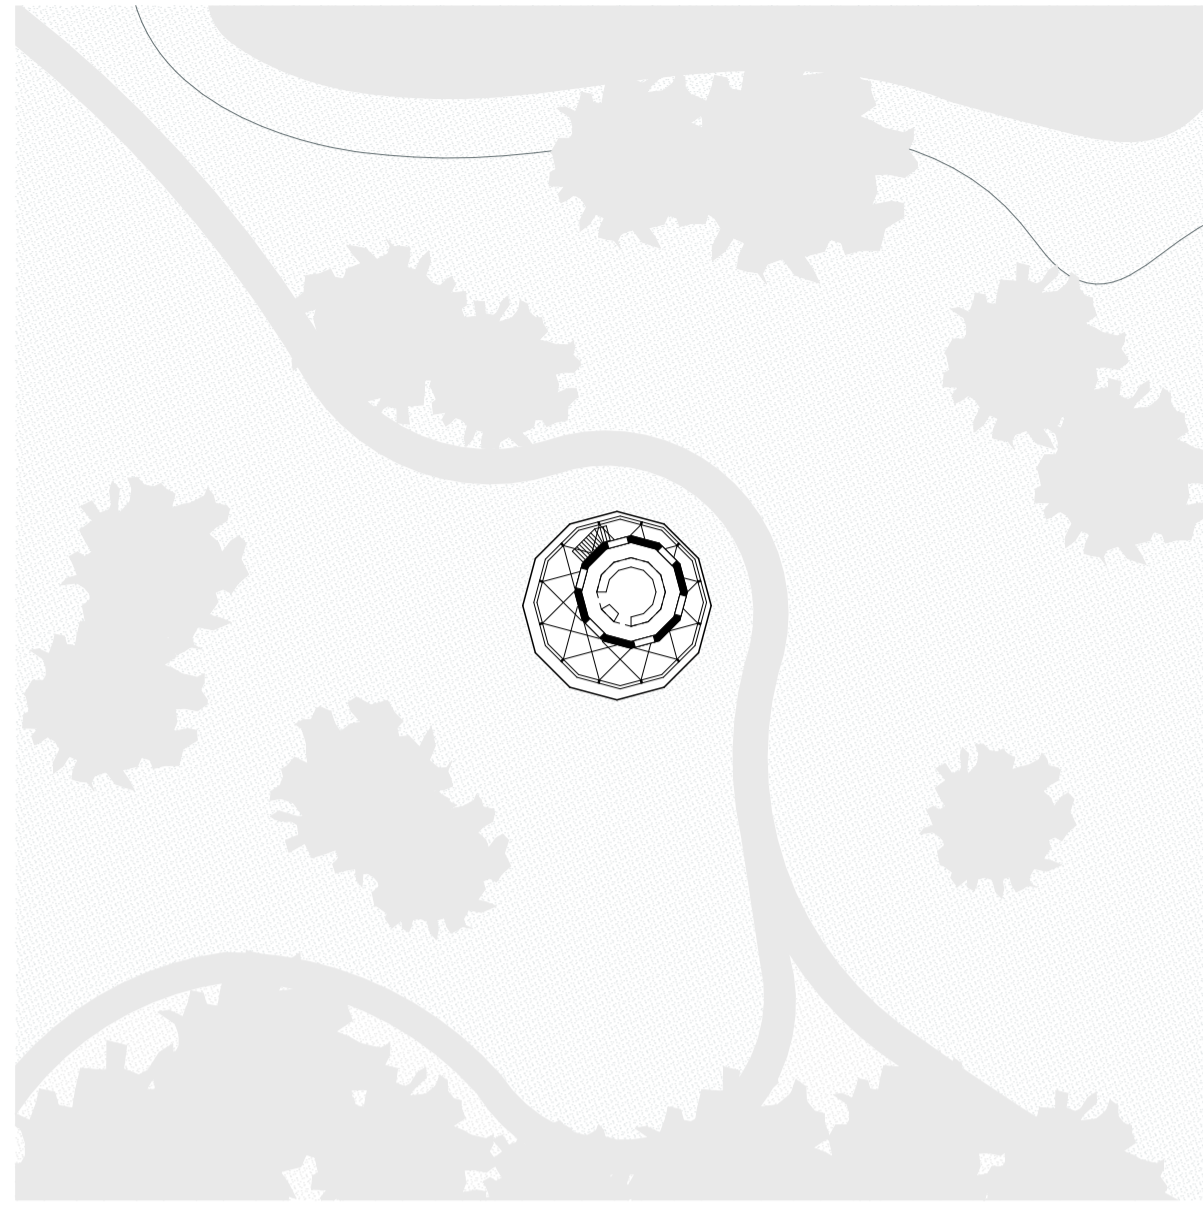


context  
1:500

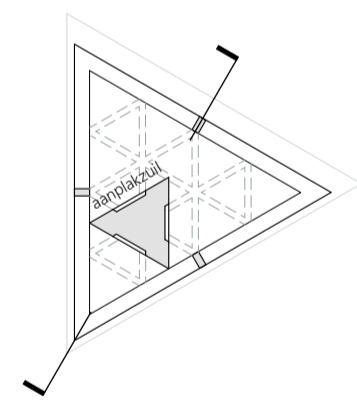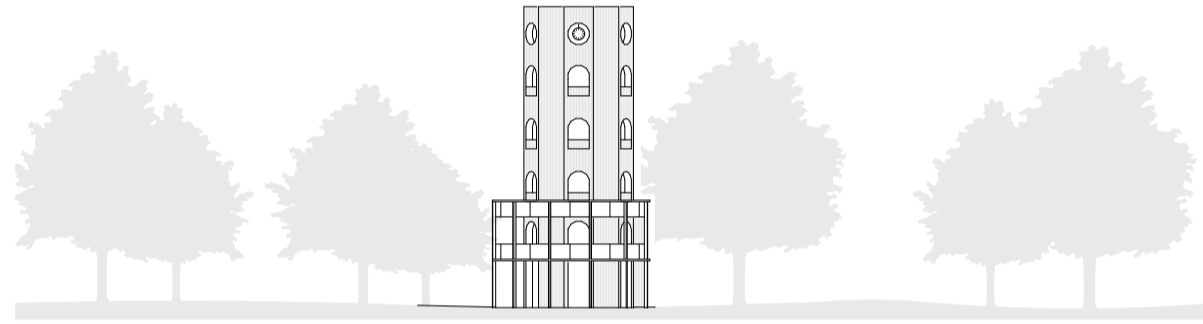



begane grond  
1:100

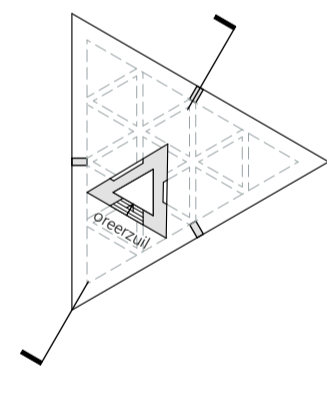


+1  
1:100

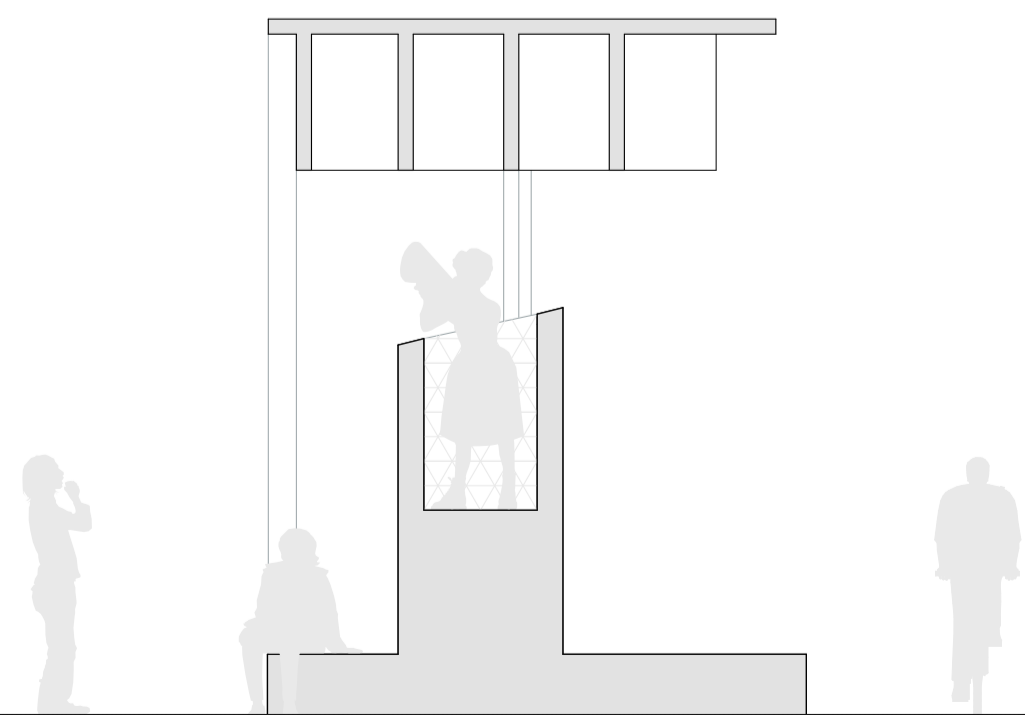


doorsnede  
1:50

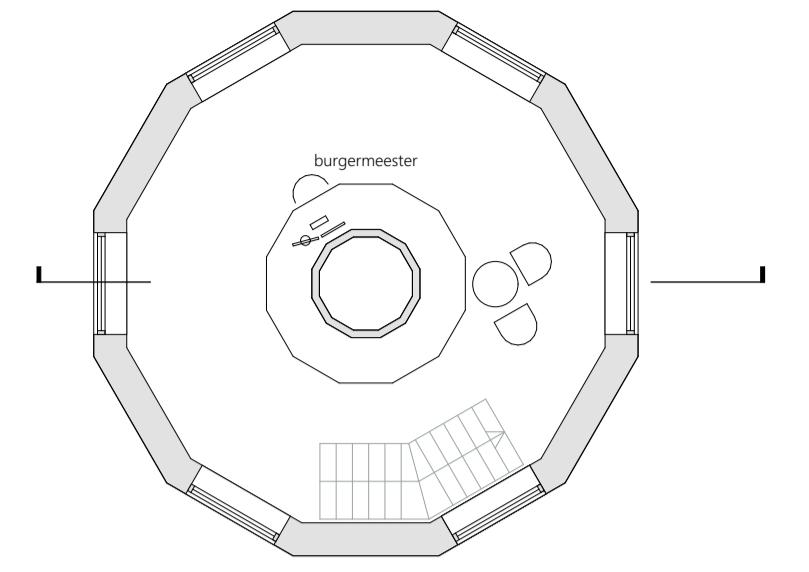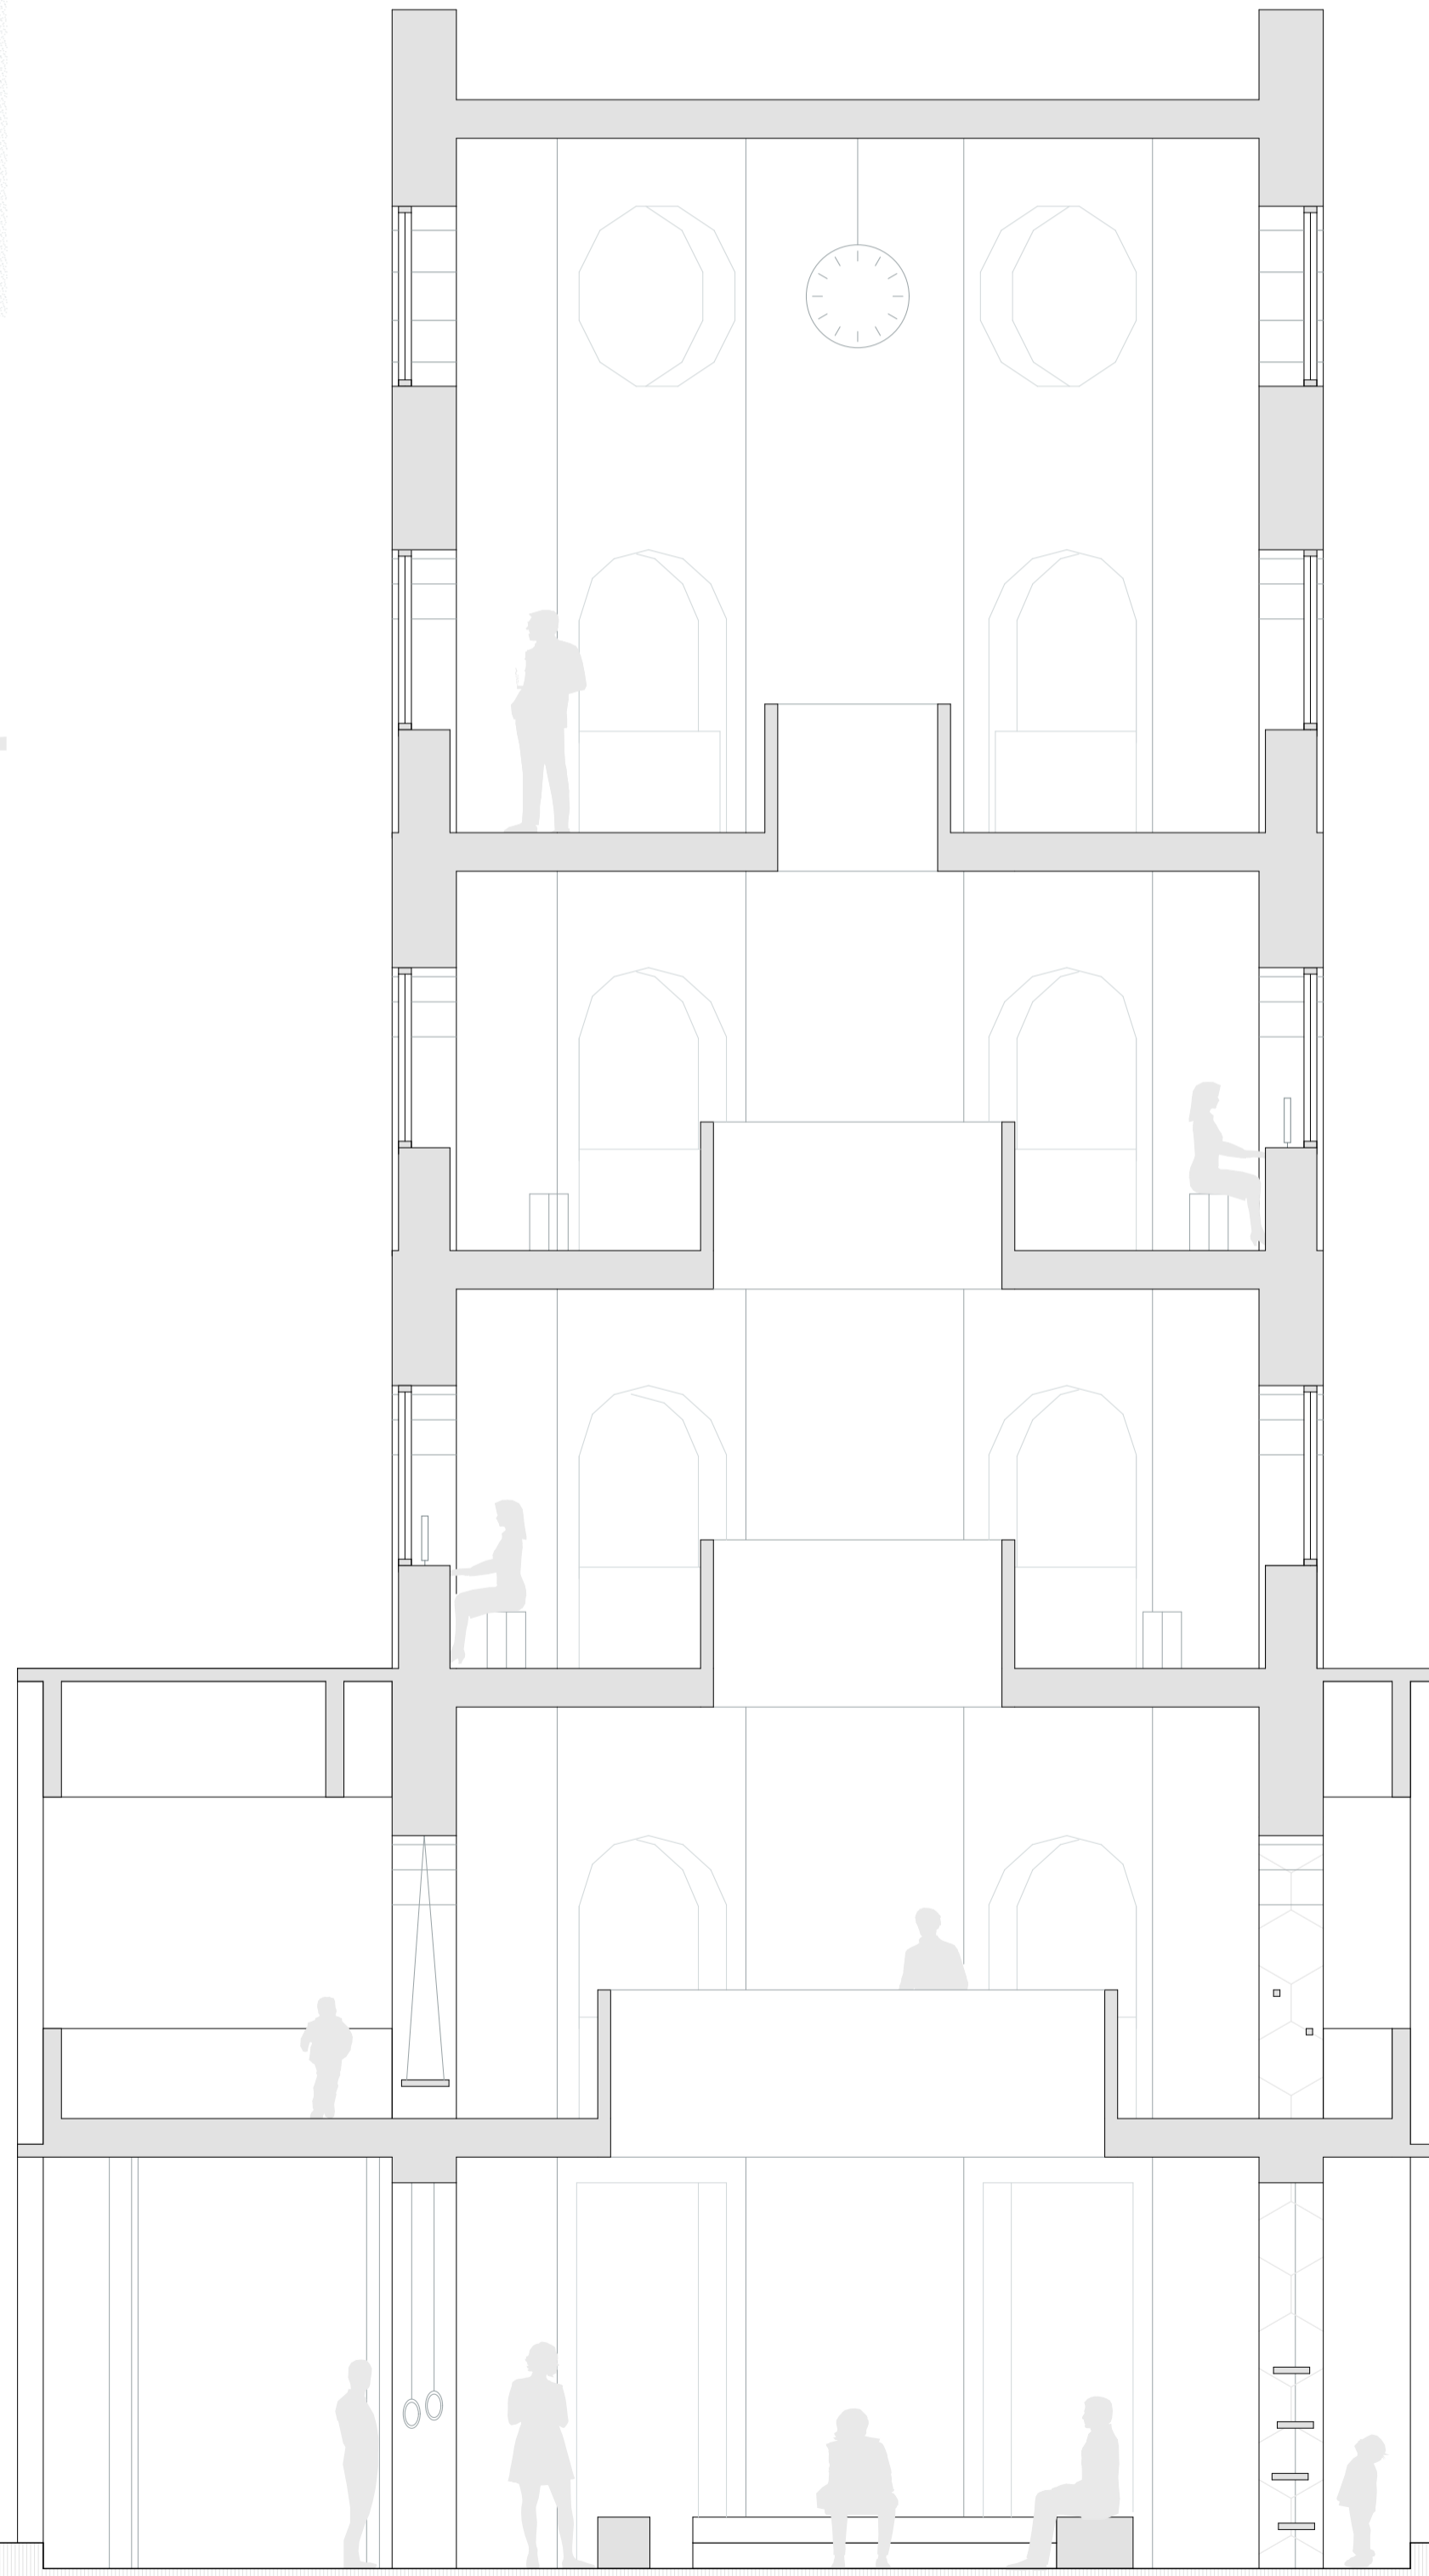


+4  
1:100

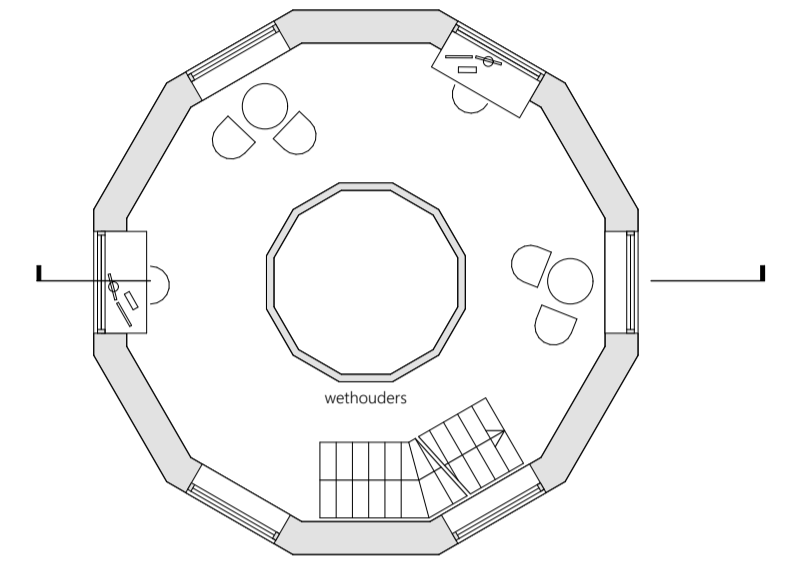

+2 +3  
1:100

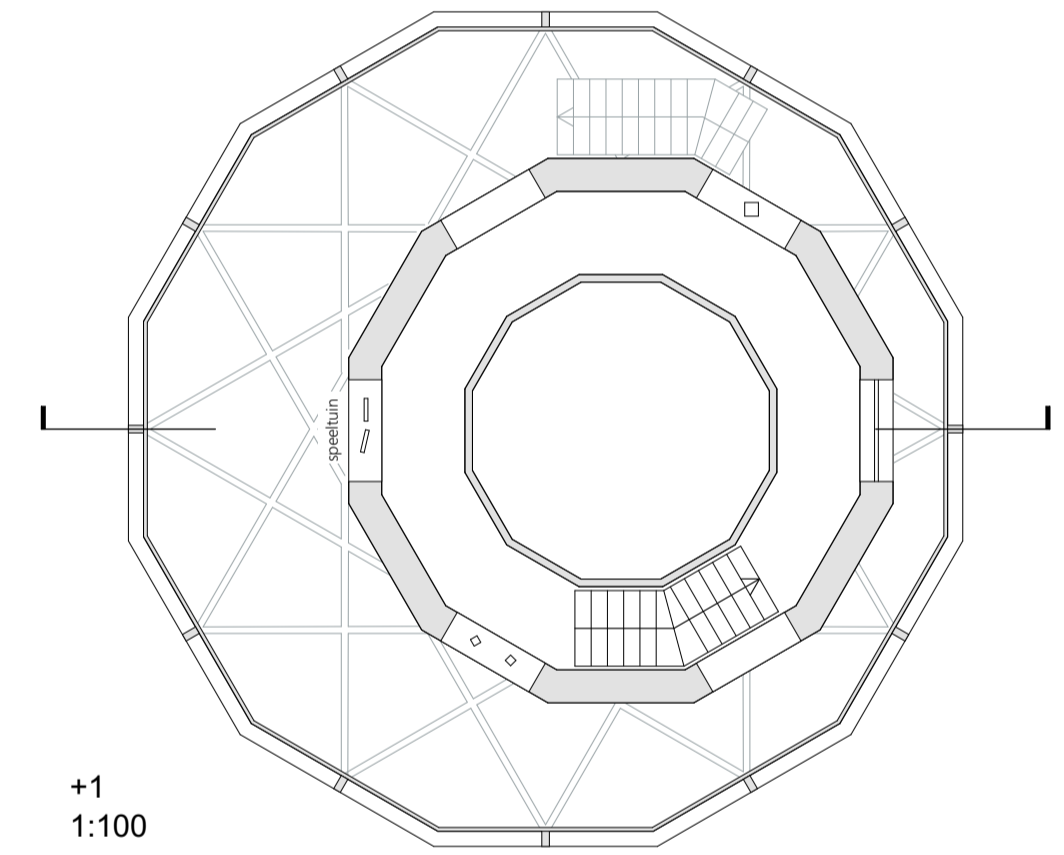


+1  
1:100

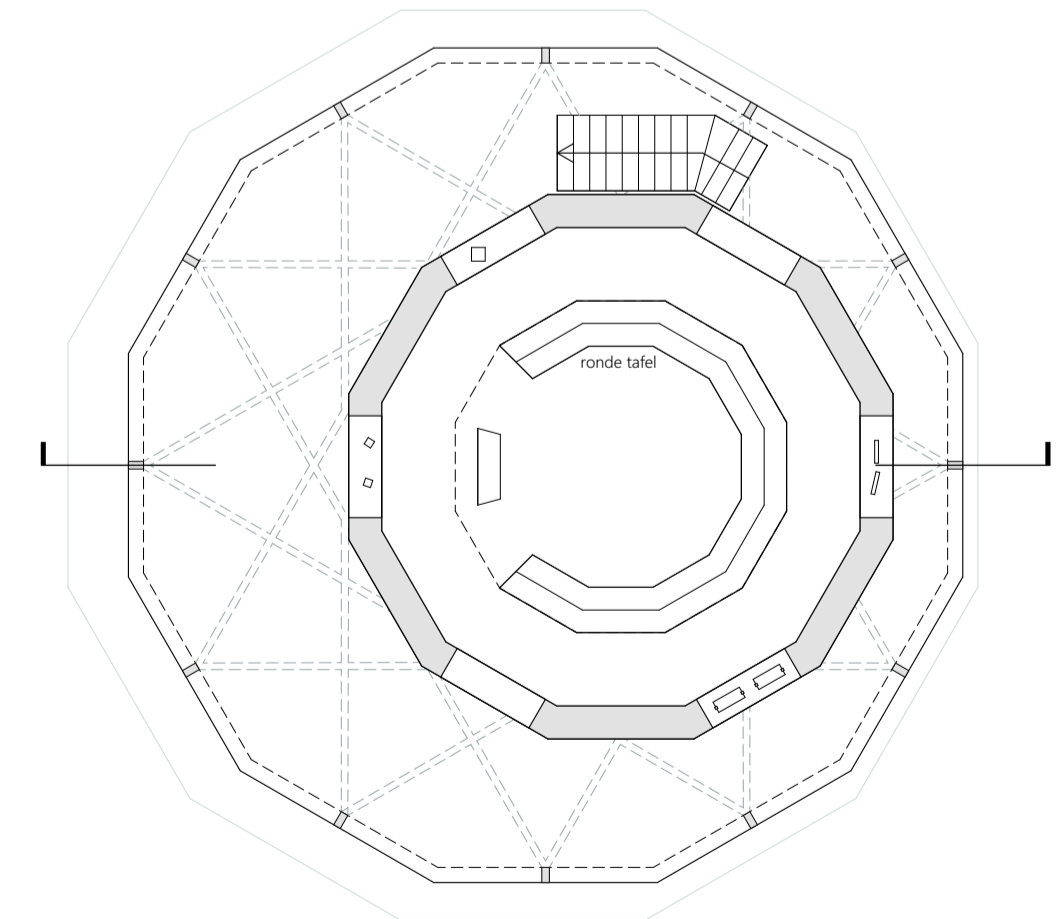


begane grond  
1:100


5

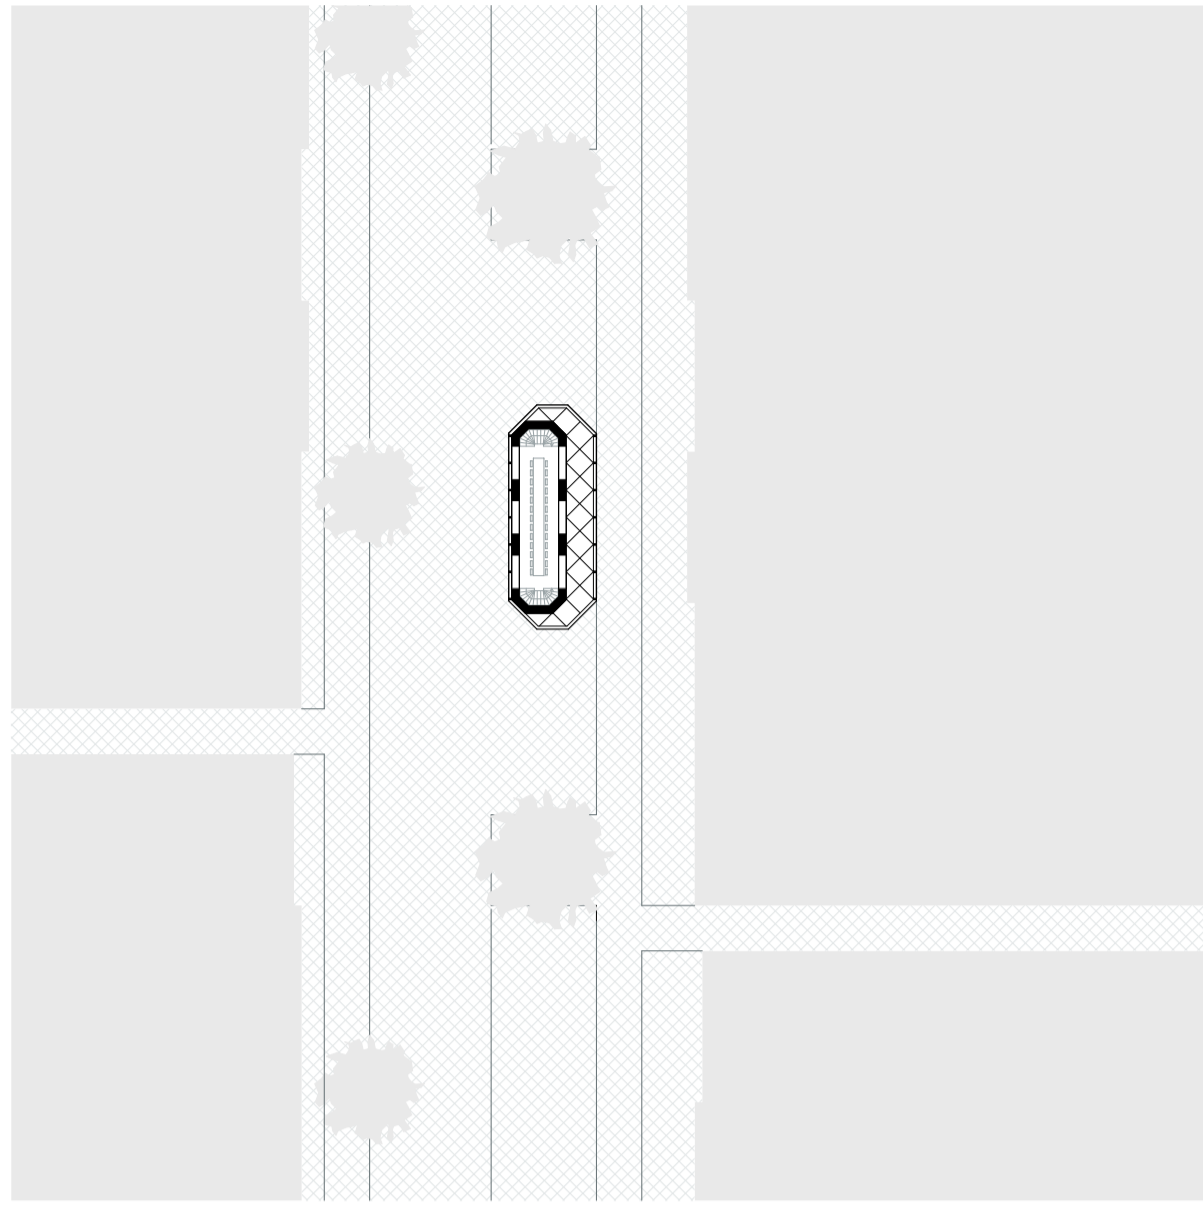



context  
1:500

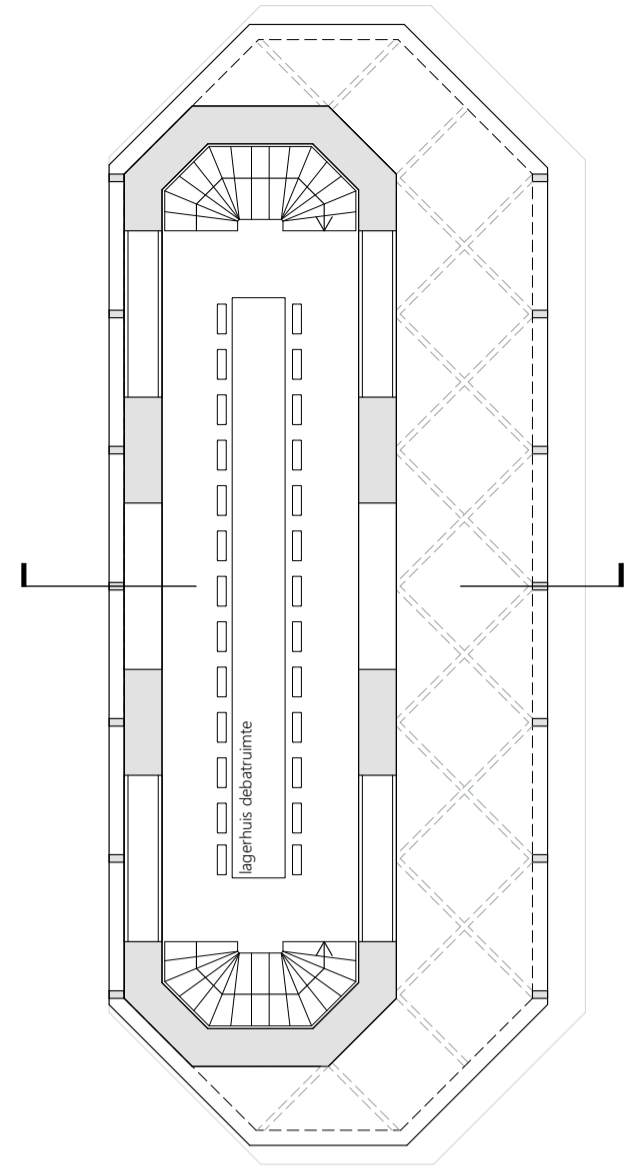


begane grond  
1:100

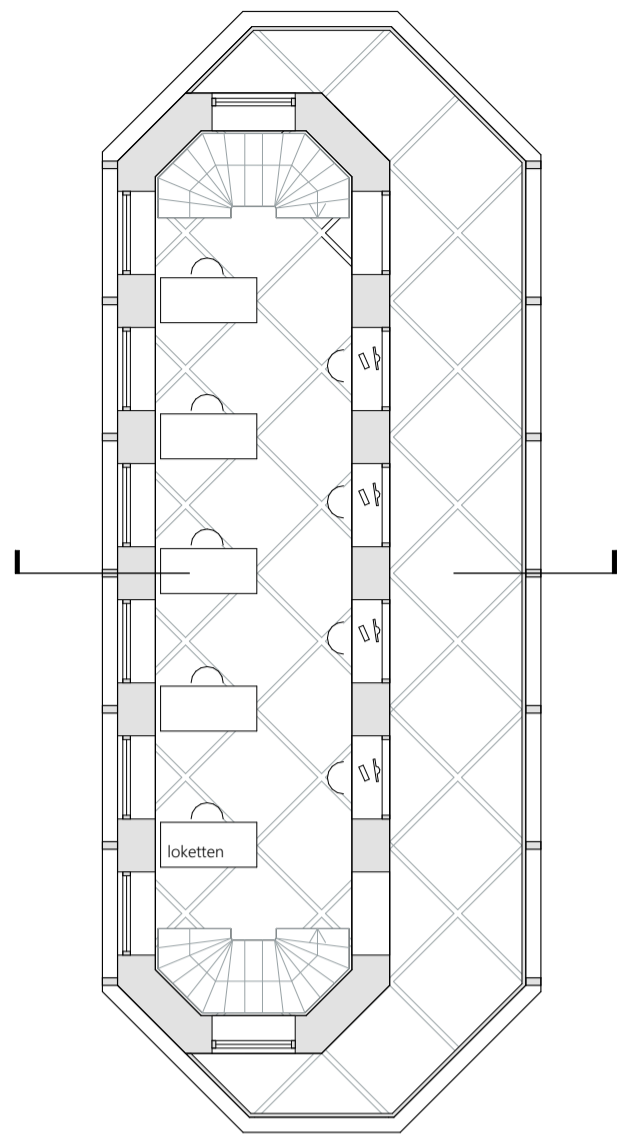

+1  
1:100

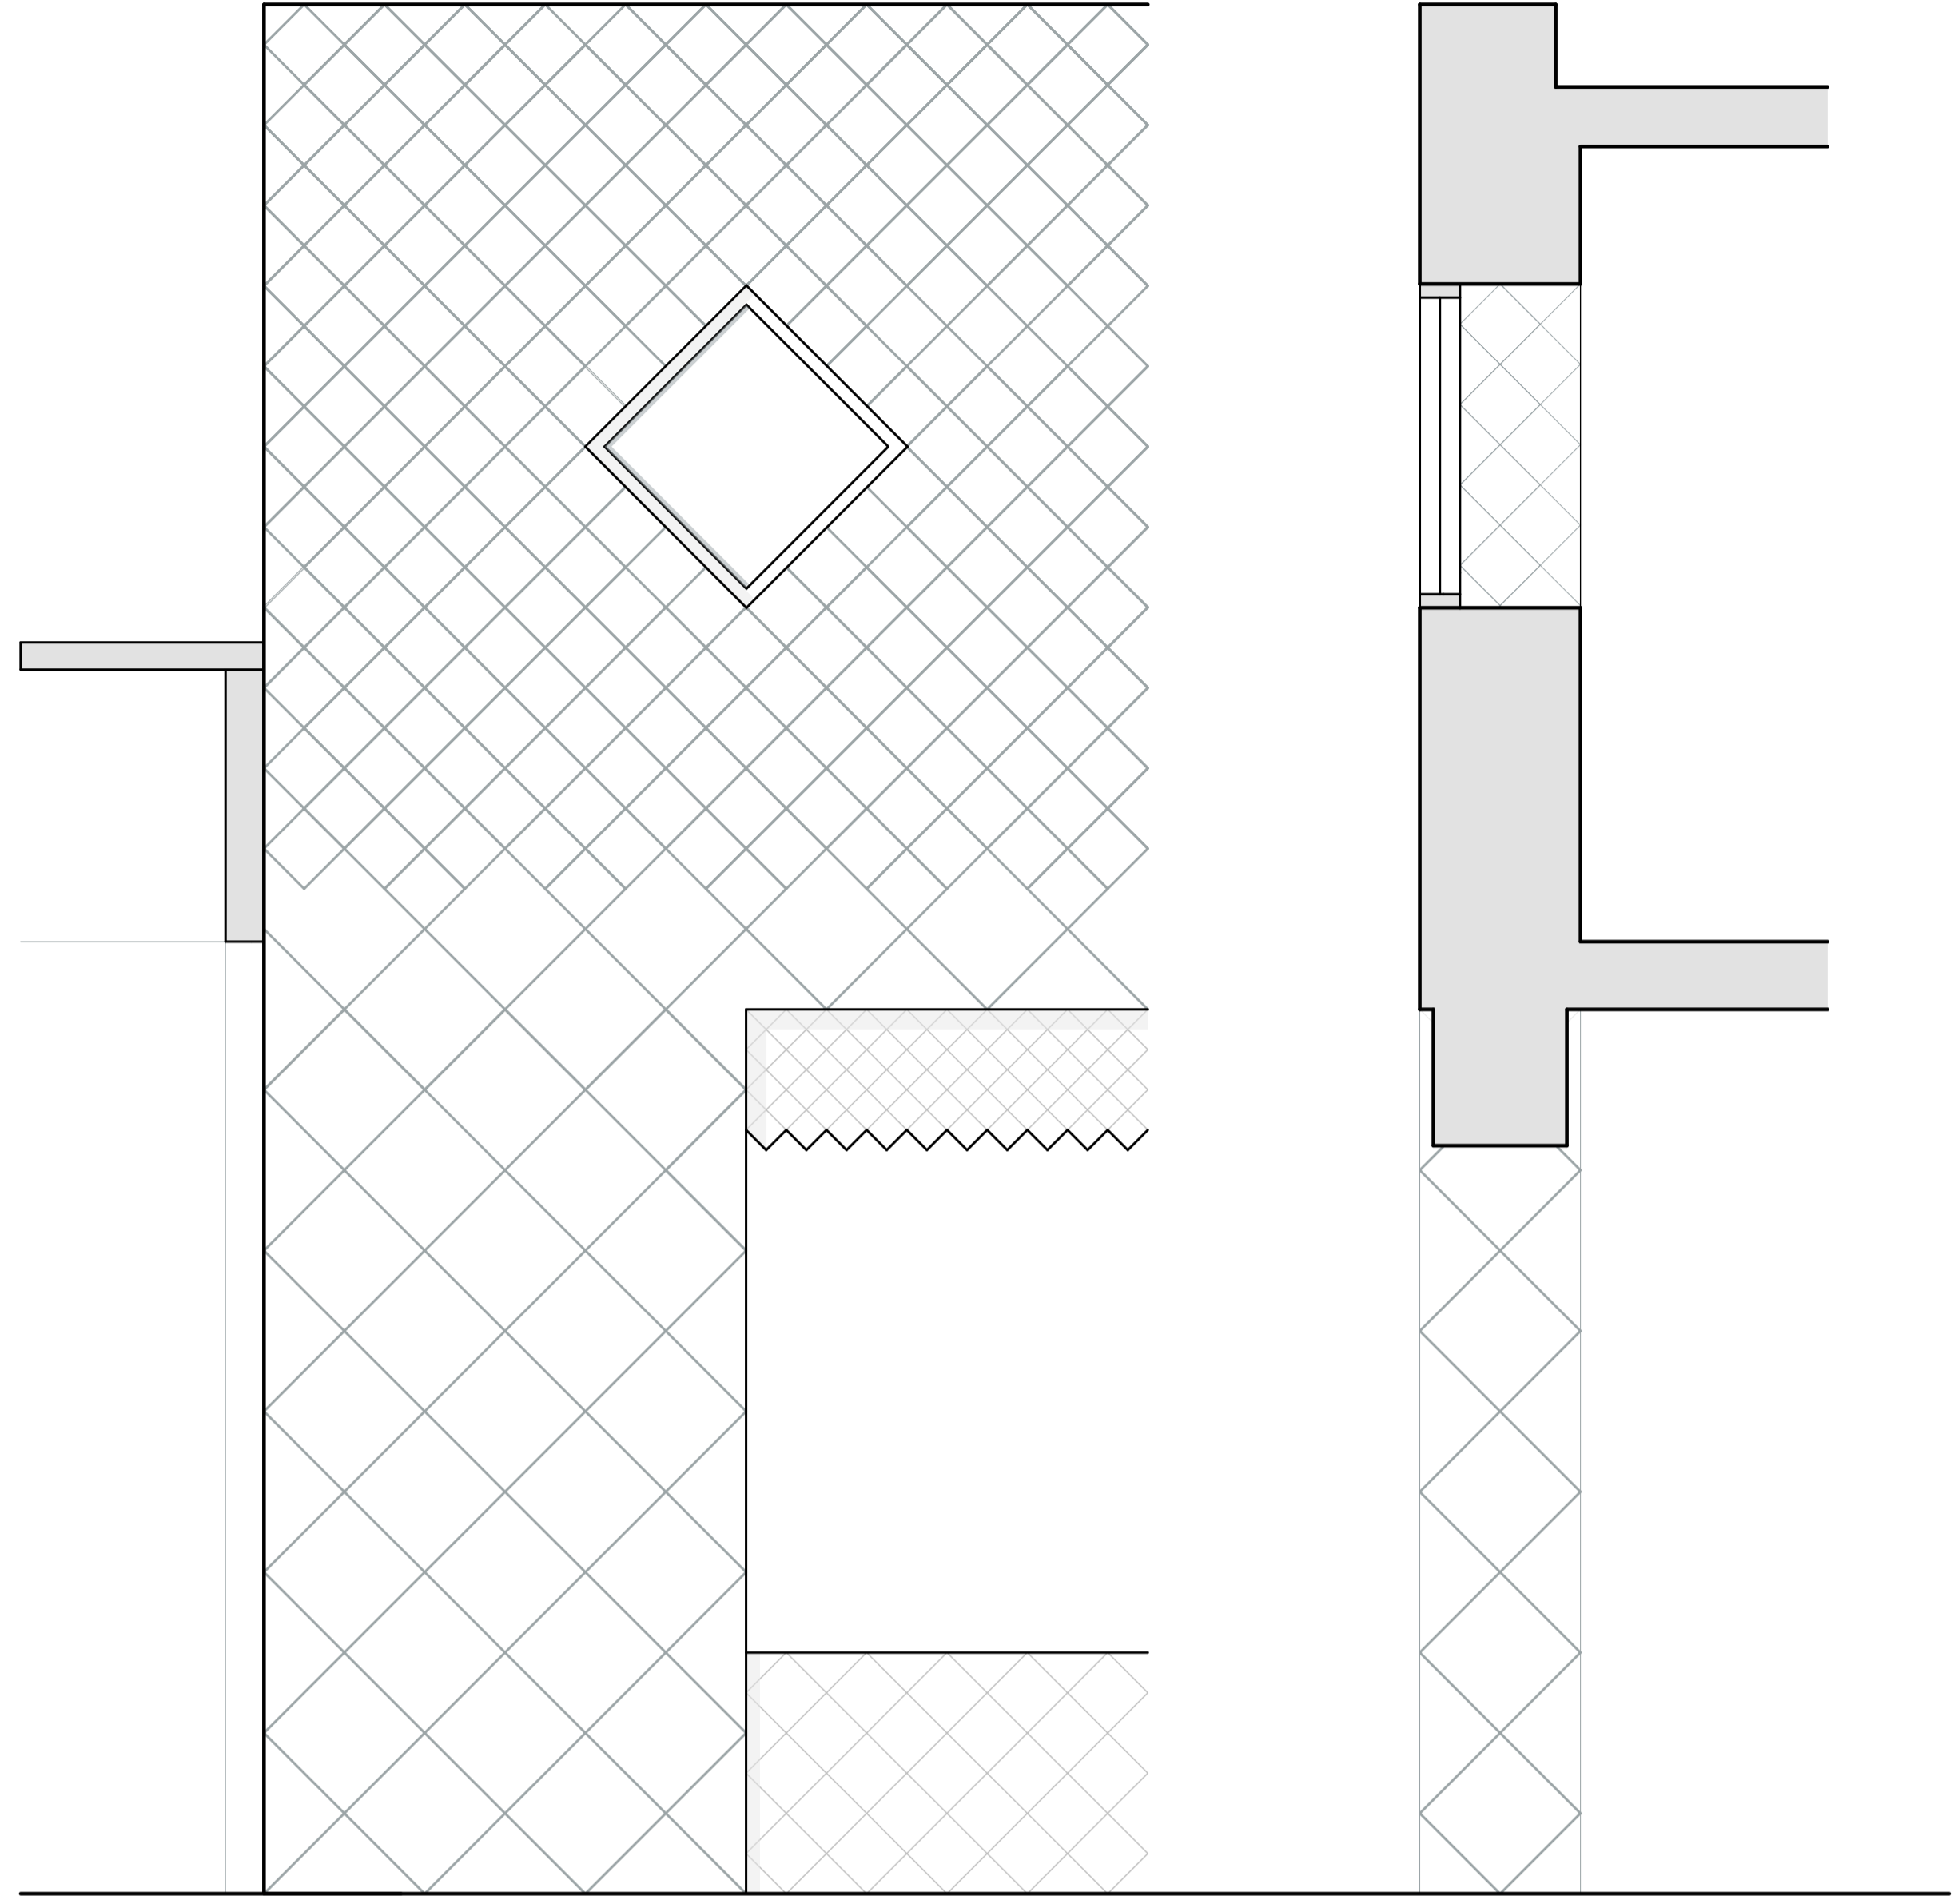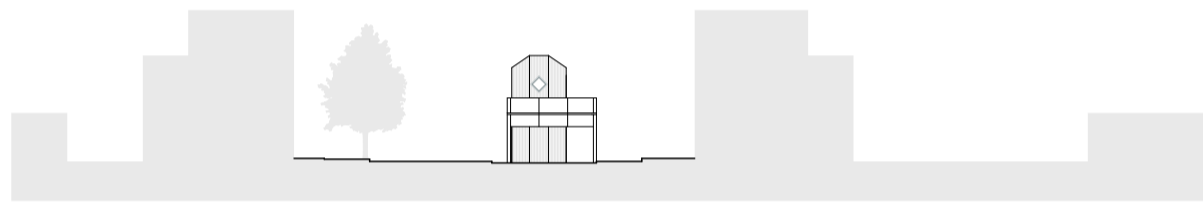

fragment tegelwerk  
1:25

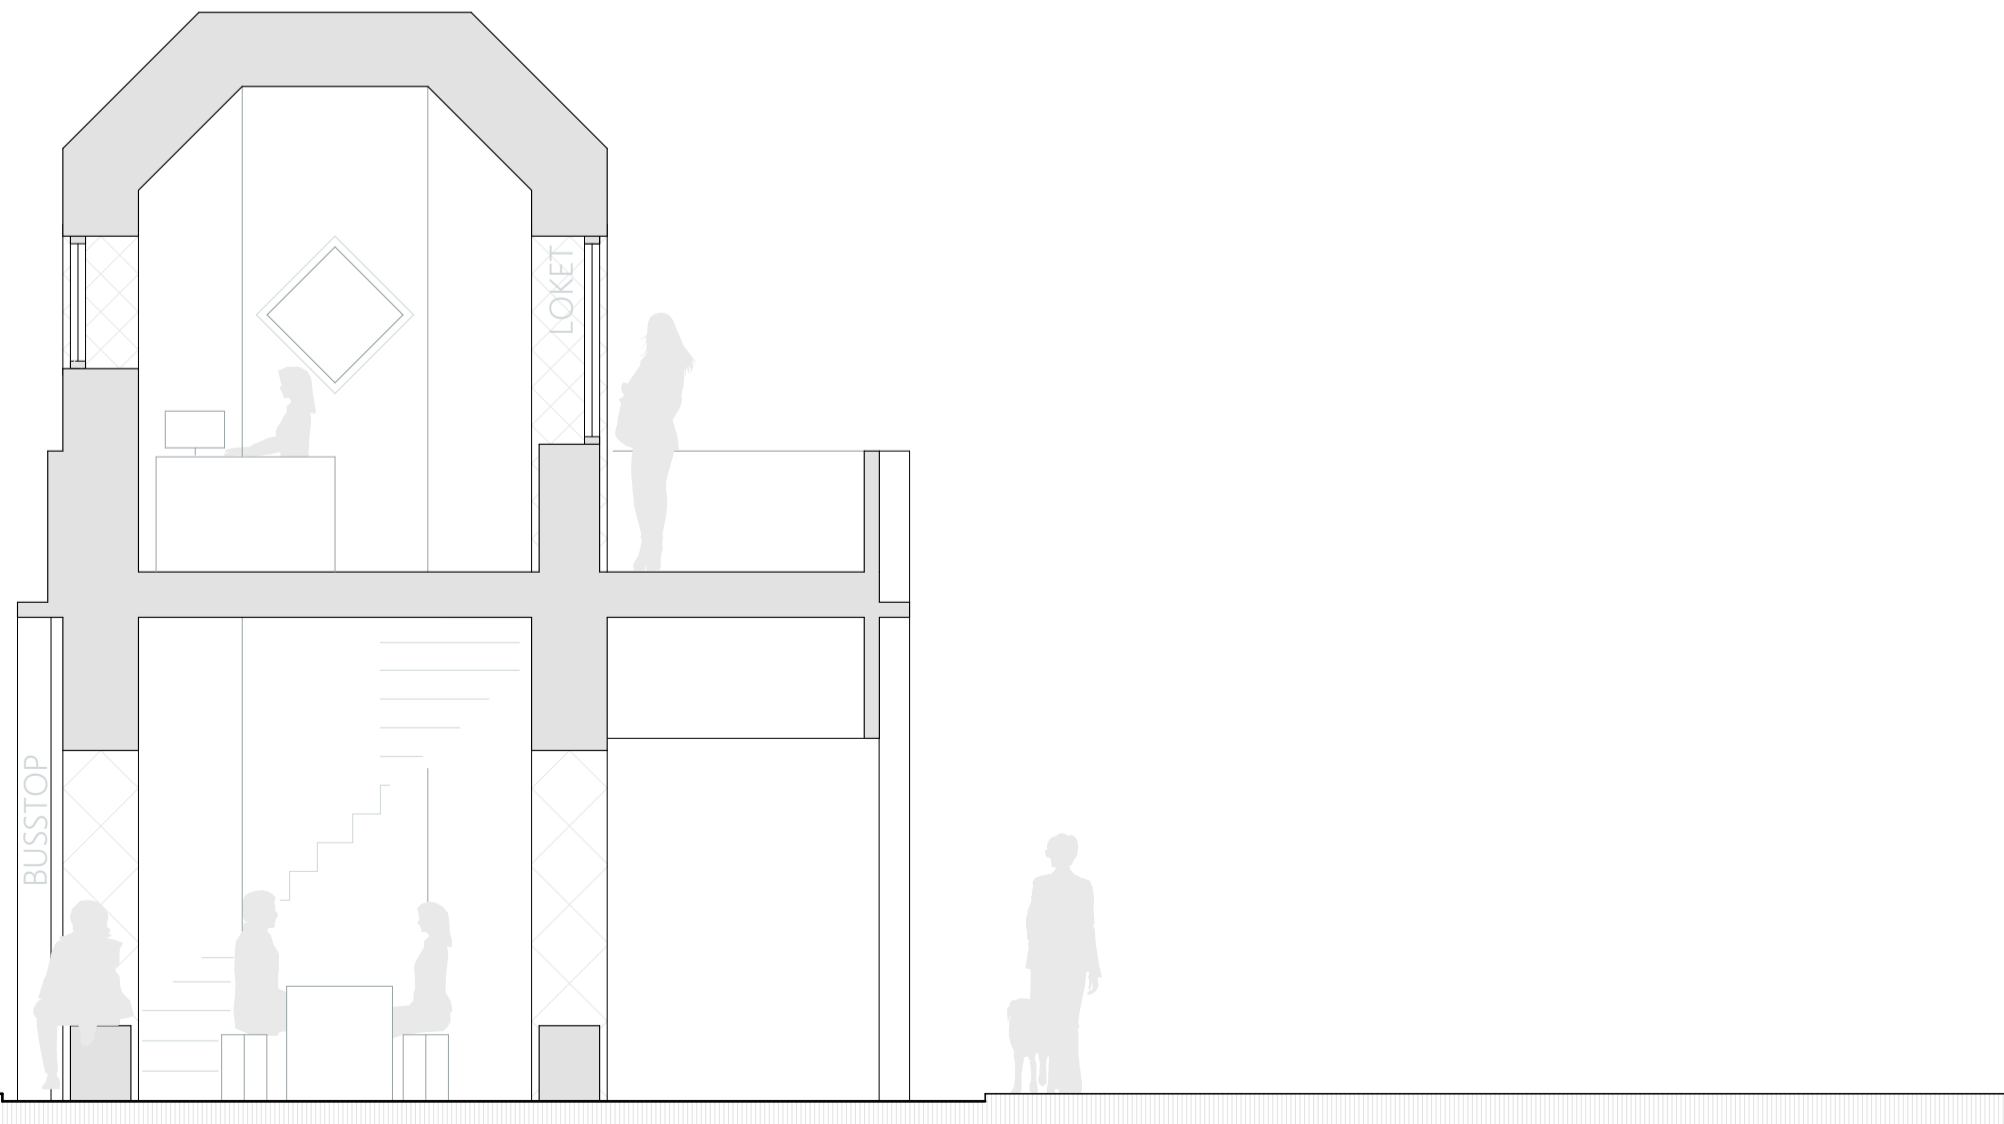

doorsnede  
1:50

