



1:100
Zuidgevel




1:100
Korte doorsnede door woonruimte

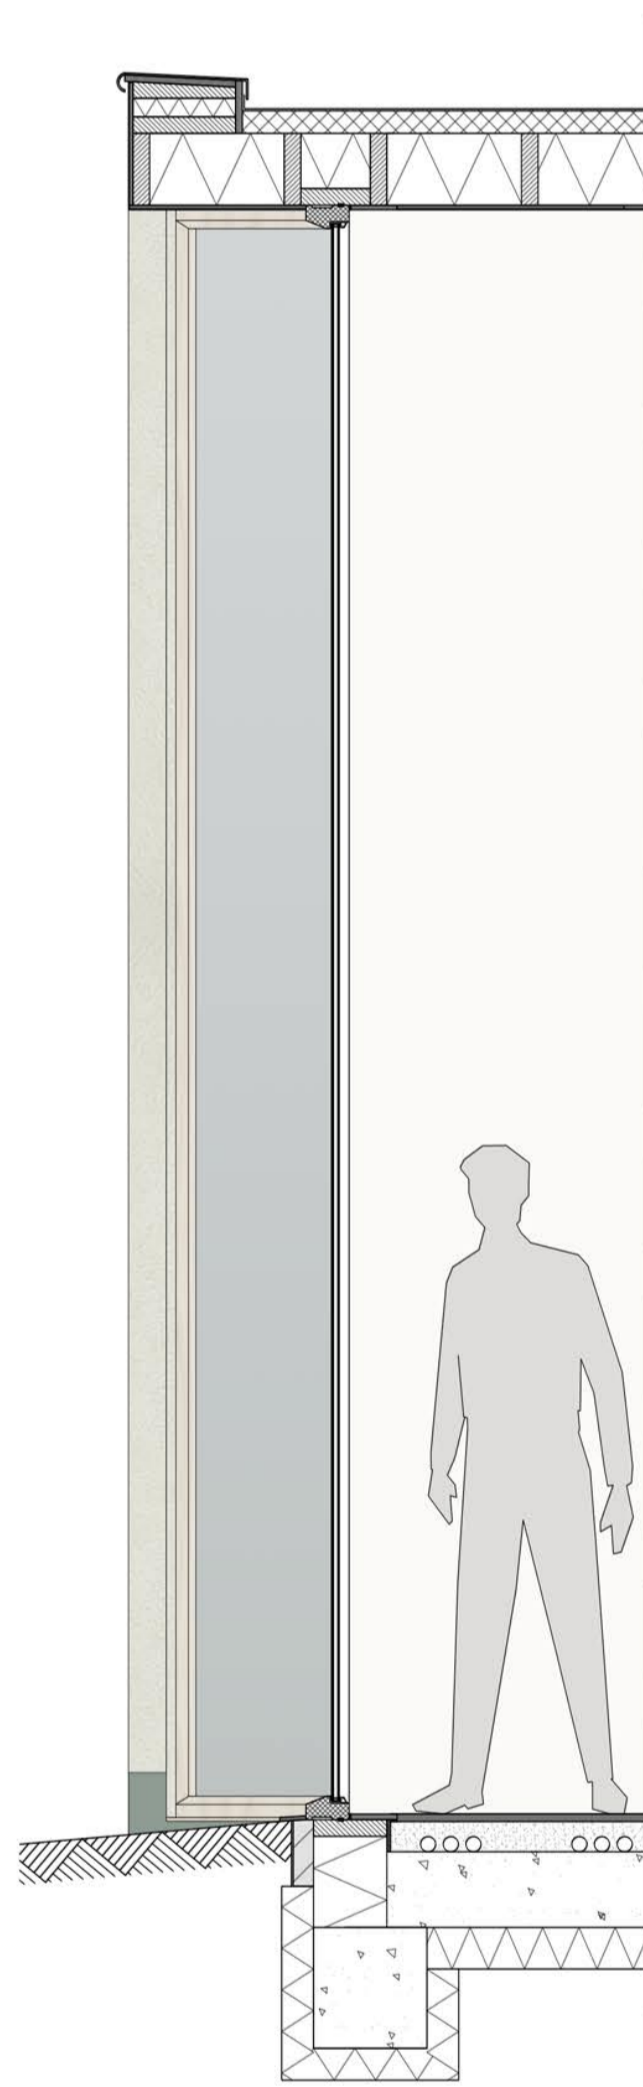


1:20
Verdiepingshoge pui
bij entree

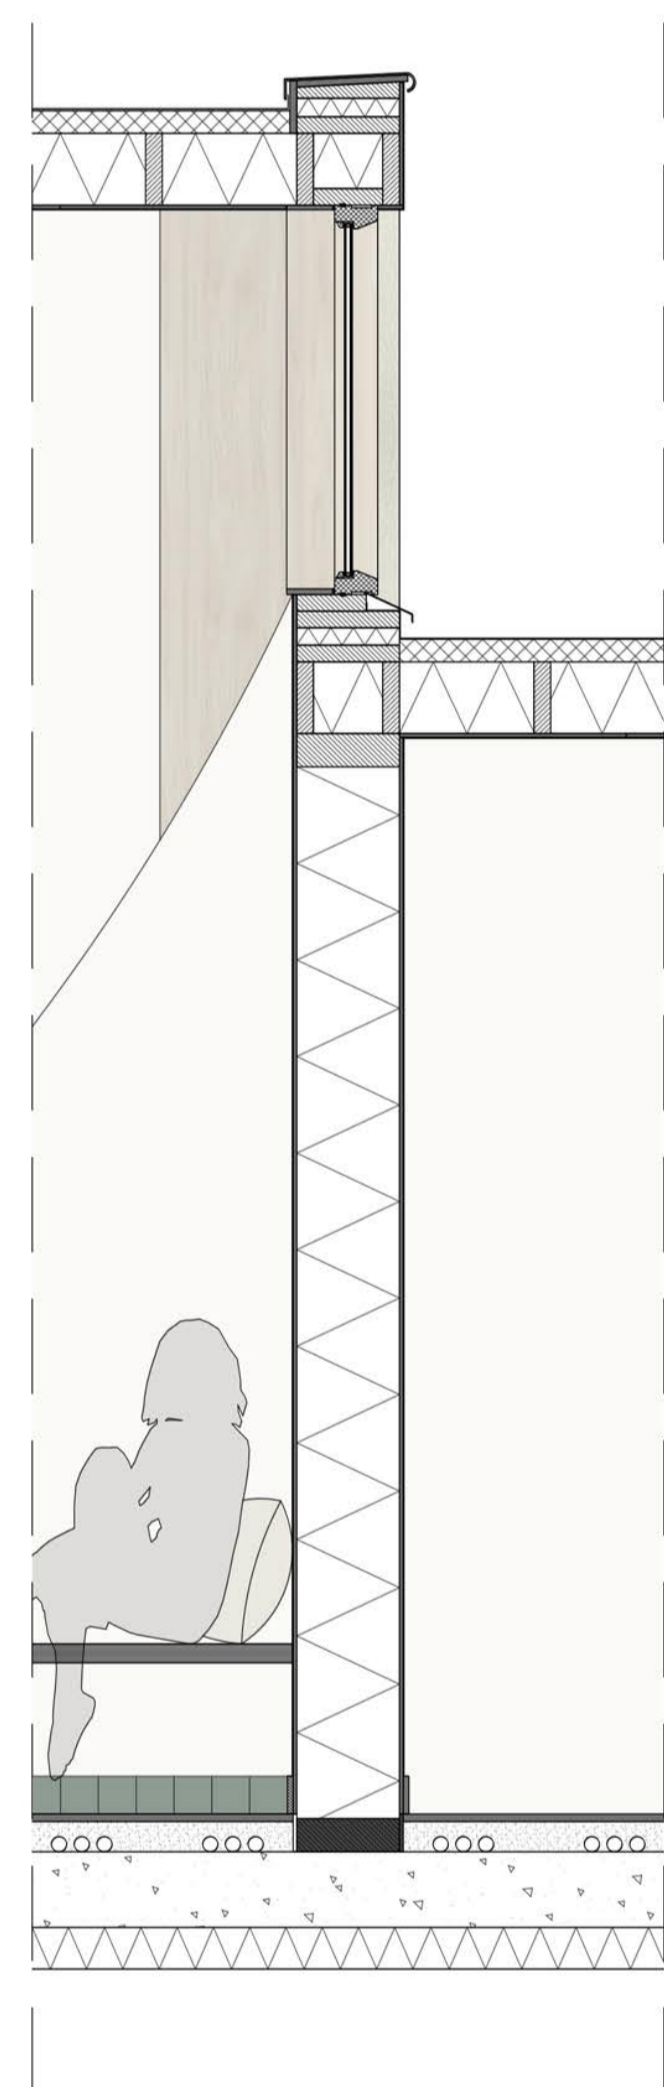


1:20
Hoog woonkamer kozijn
bij gebogen zitplek

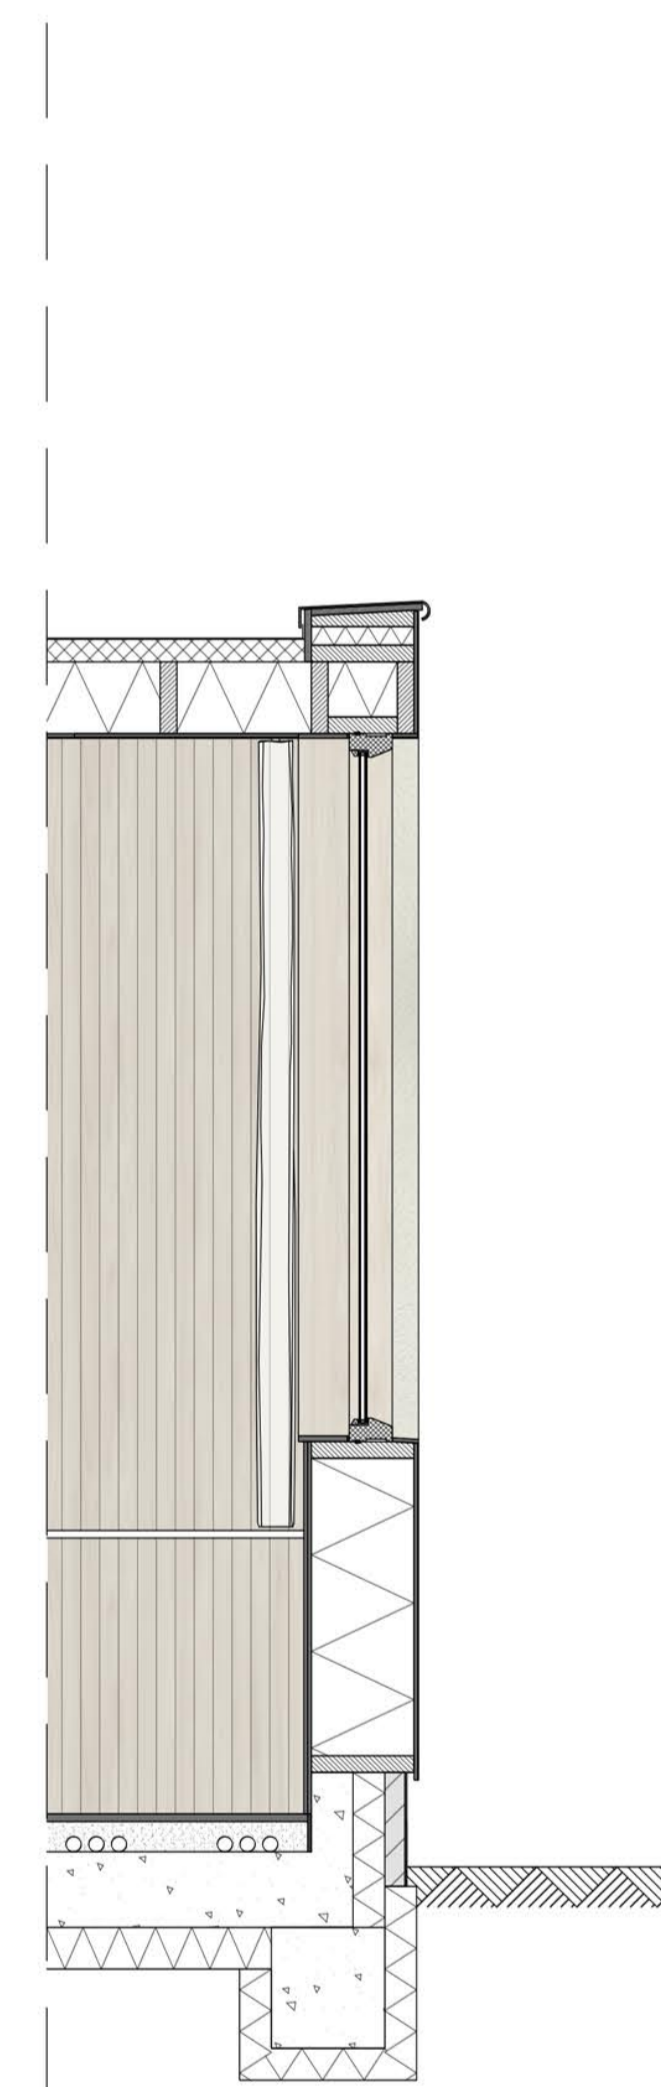


1:20
Studeerkamer met
breed uitzicht

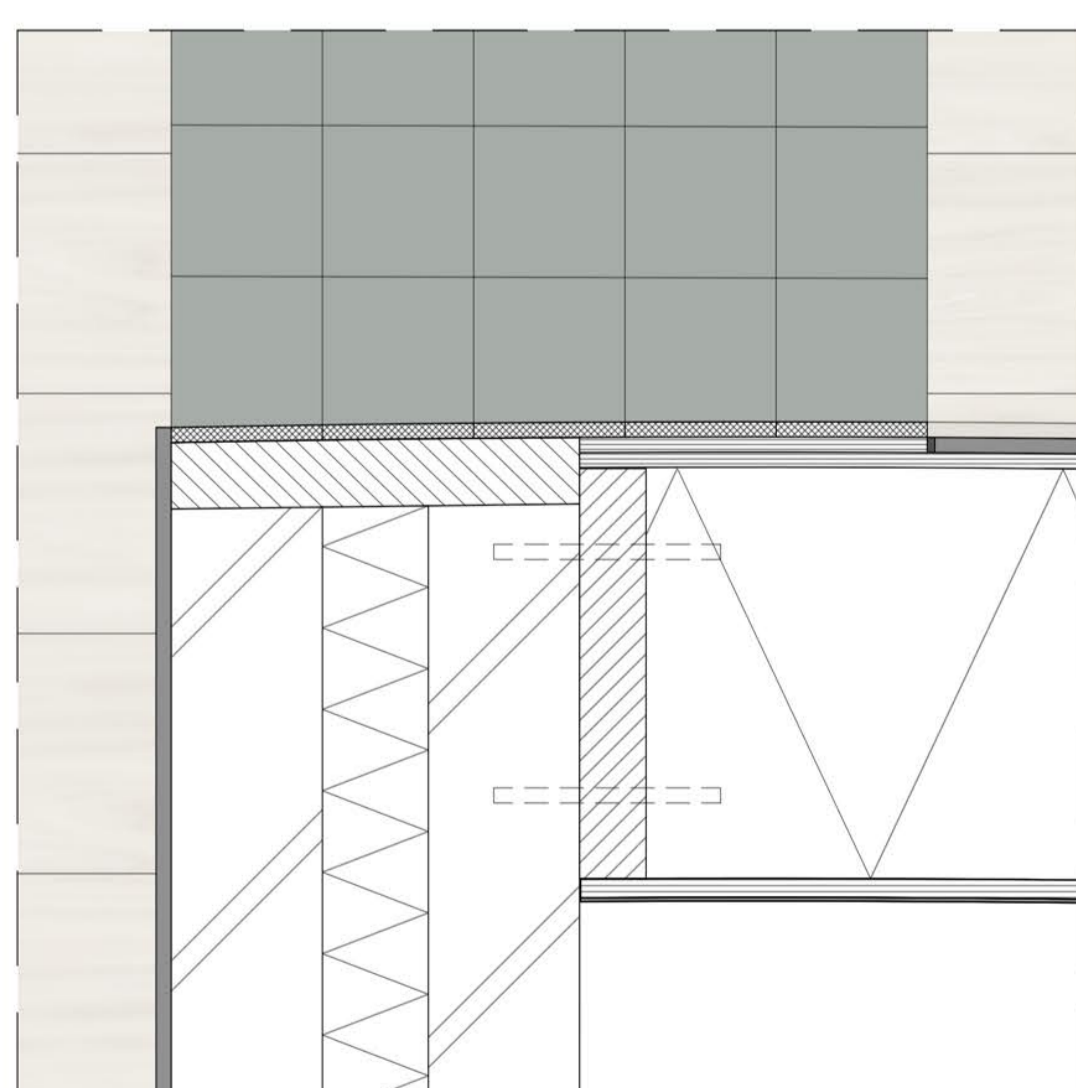



1:5
Overgang bestaande woning
naar toevoeging

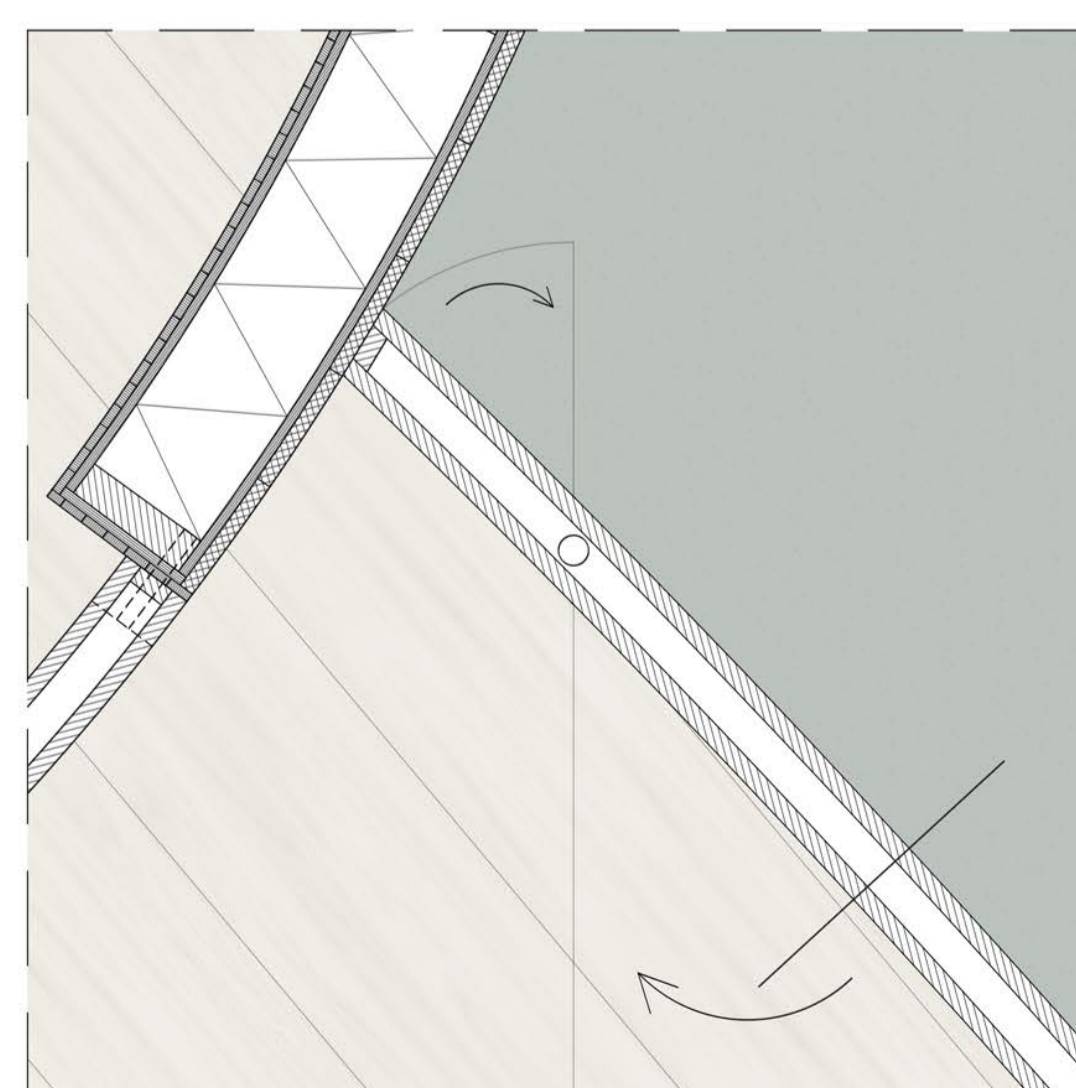


1:5
Aansluiting toiletdeur
met medrekamer

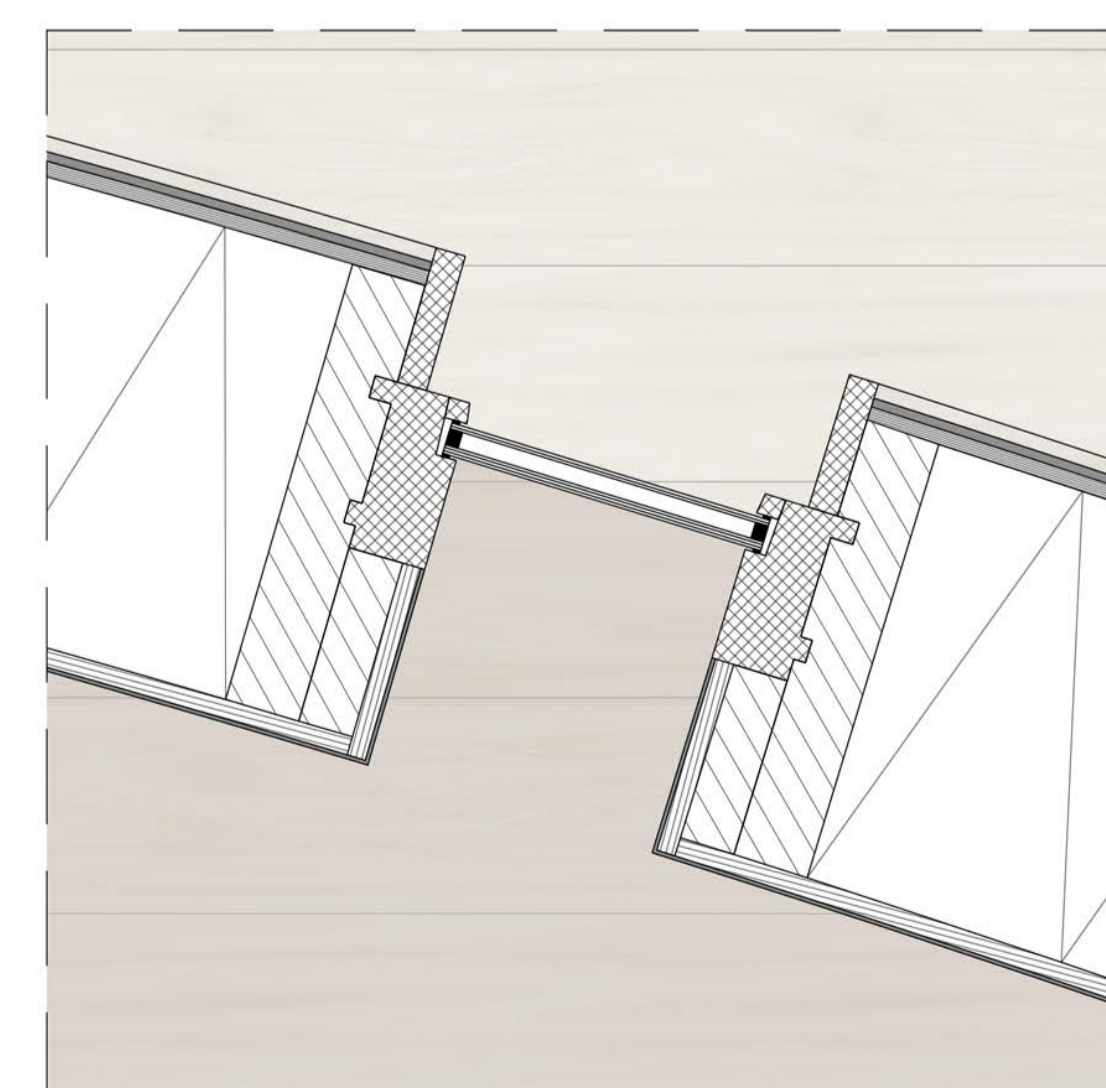


1:5
Buitenkozijn
expositiehal

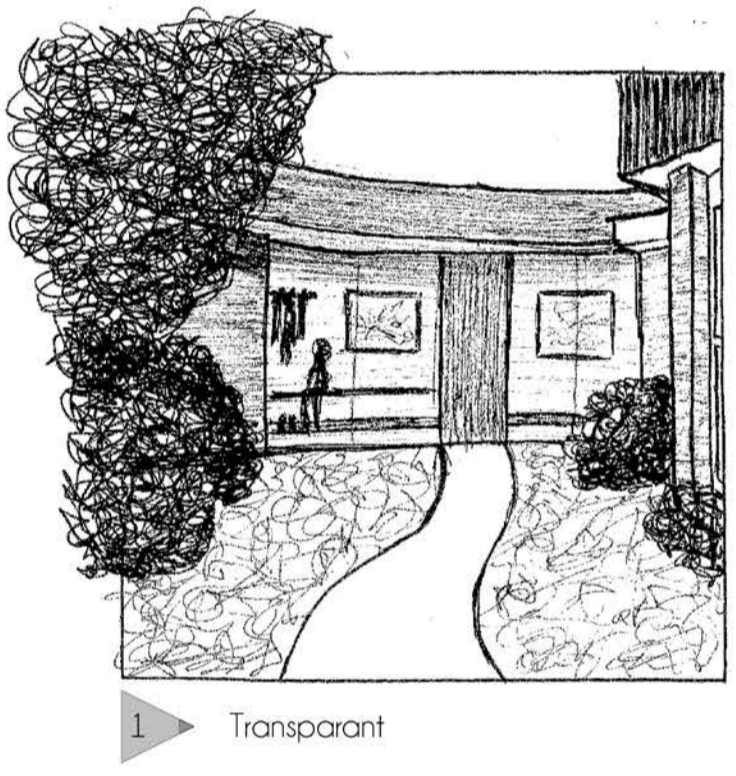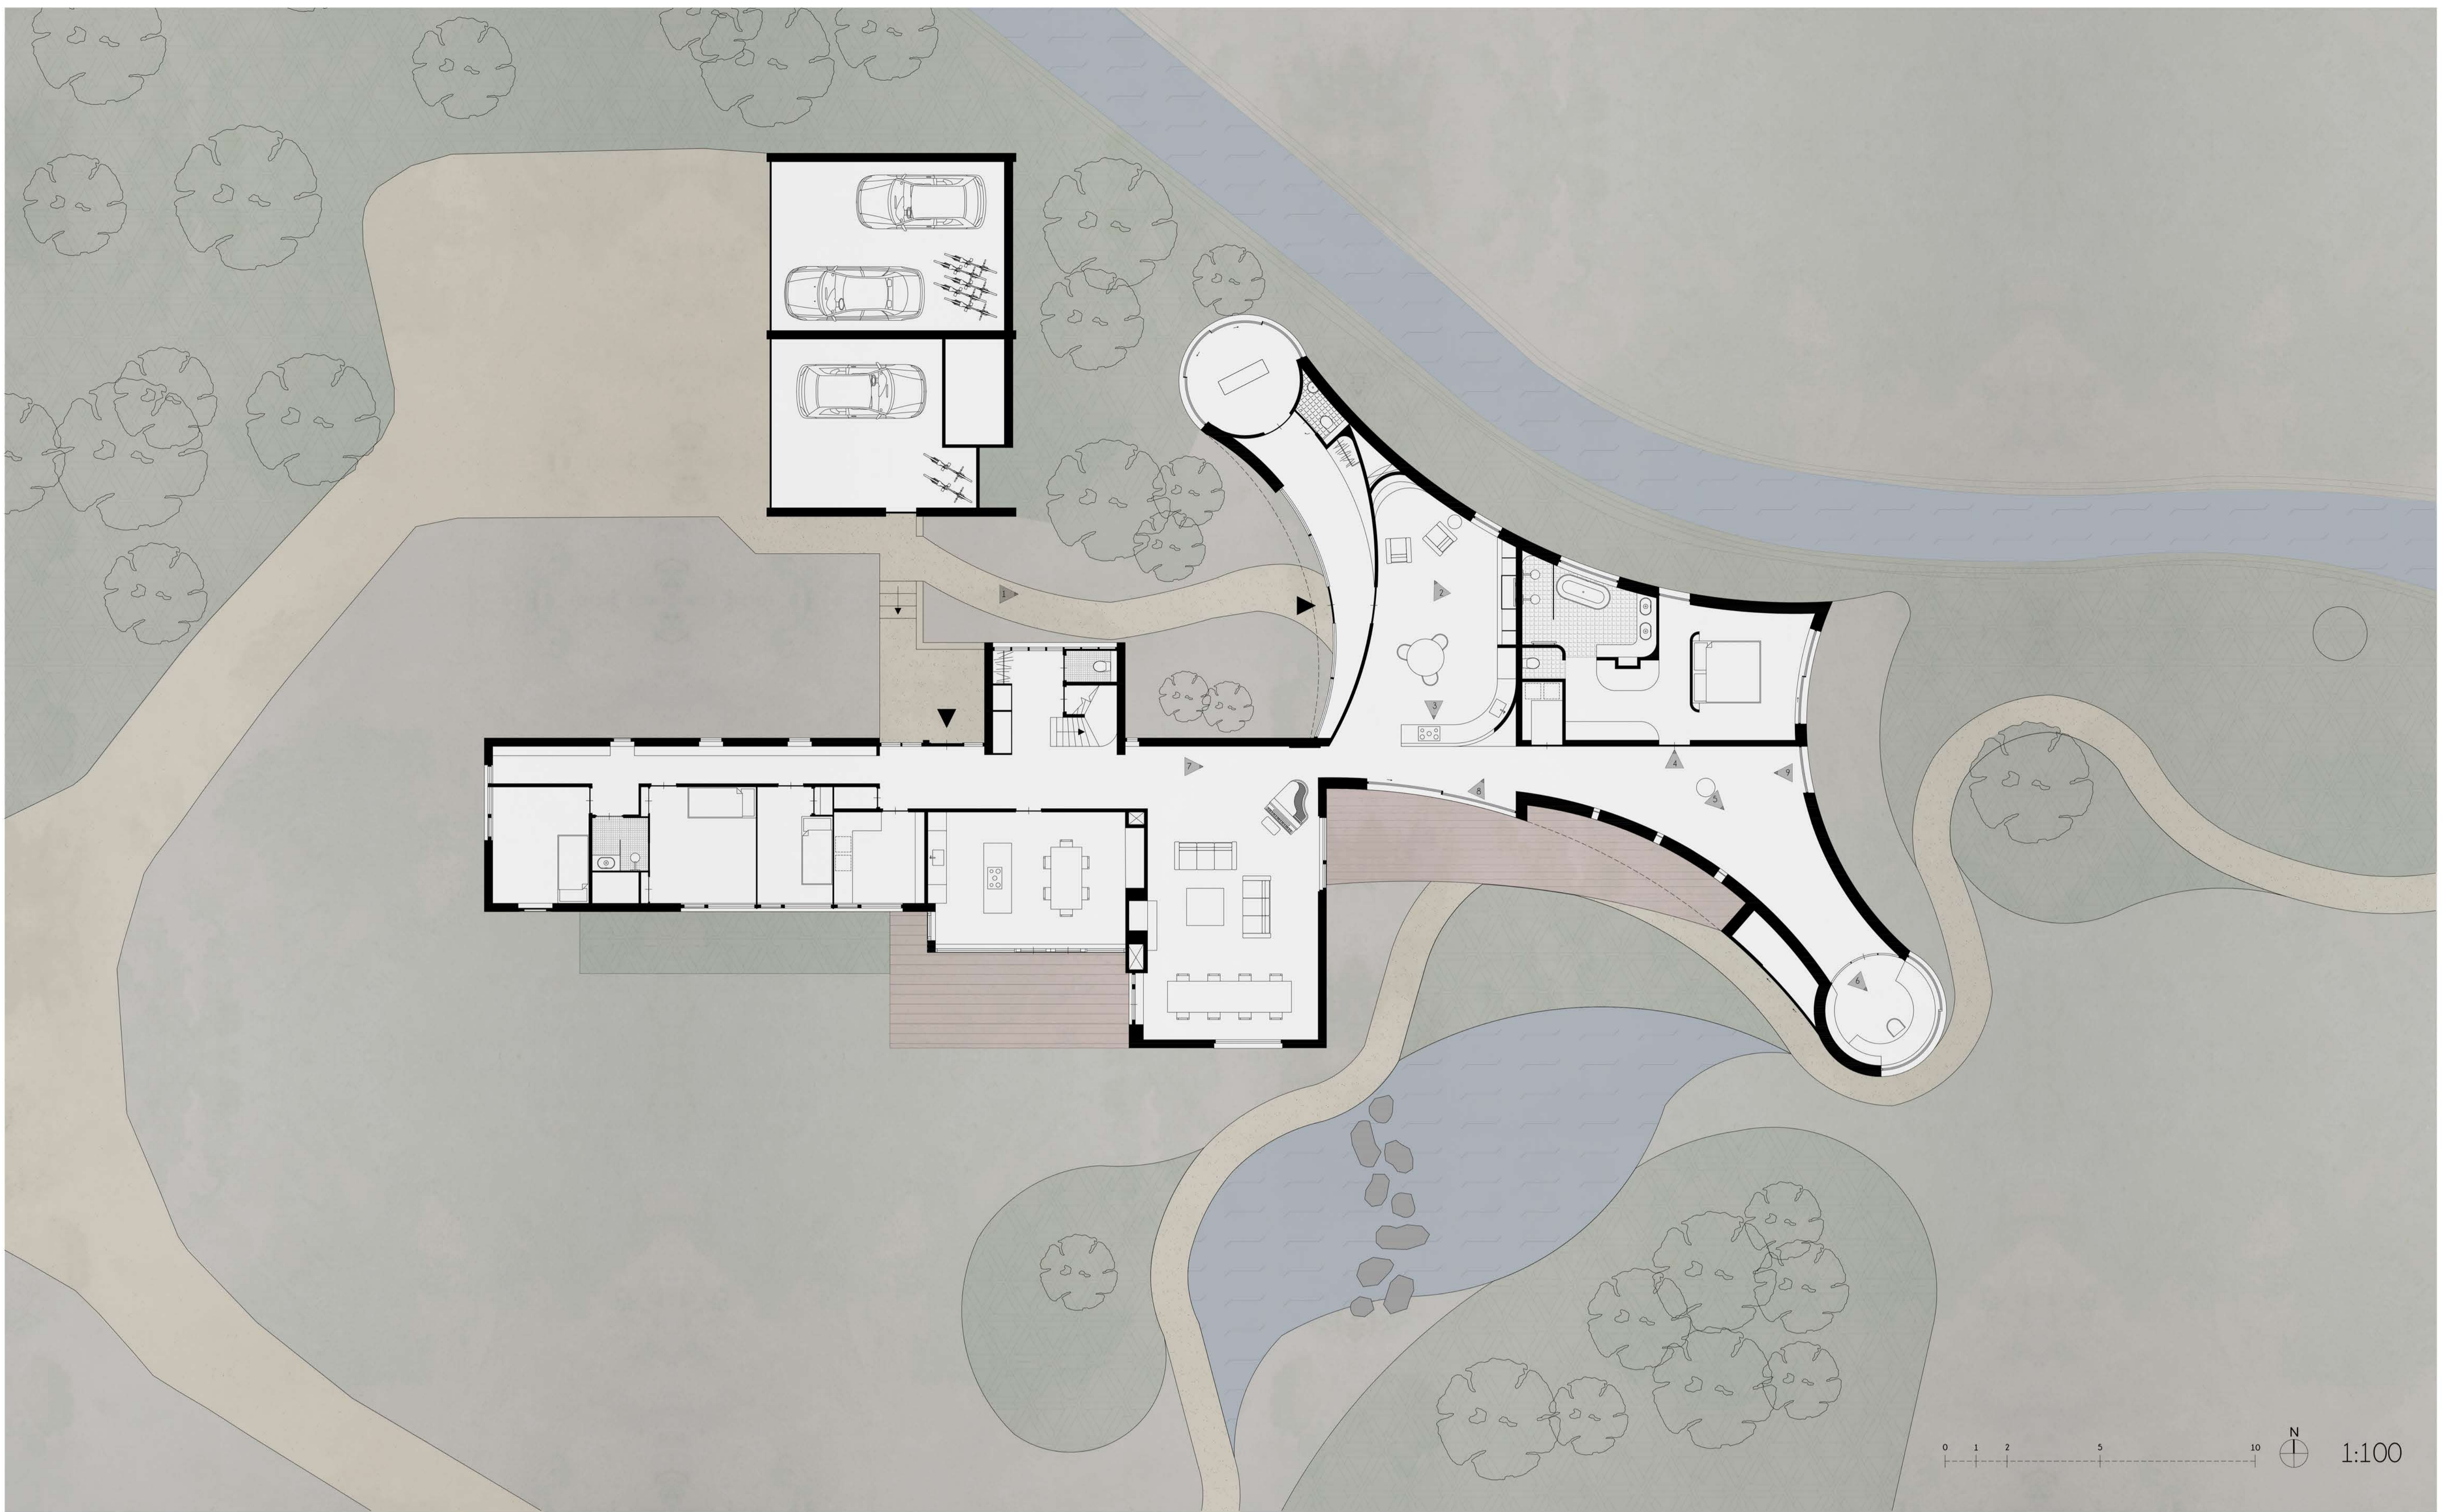


1 ▶ Transparant

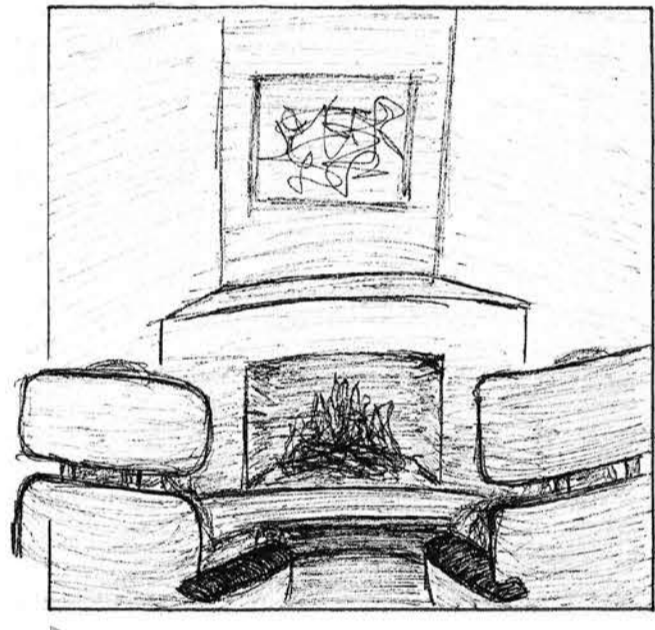


2 ▶ Warmte

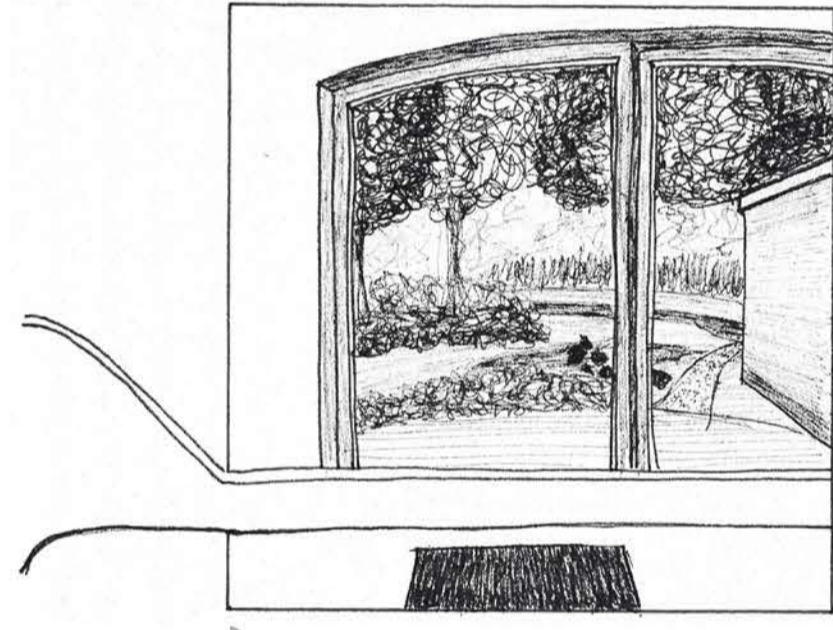


3 ▶ Buitenleven

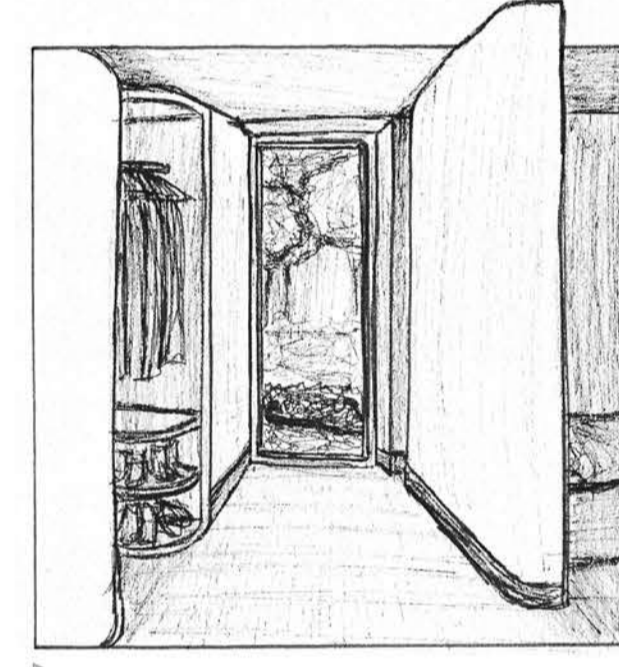


4 ▶ Donker

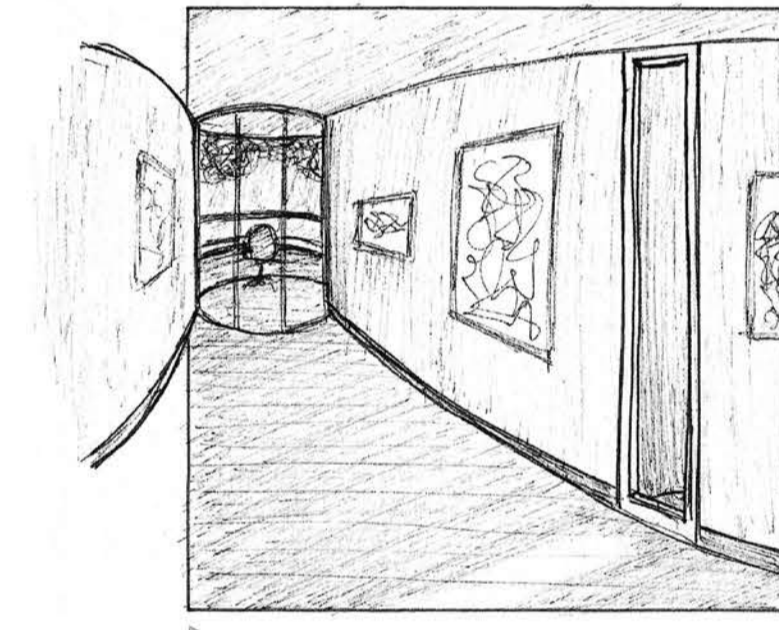


5 ▶ Licht

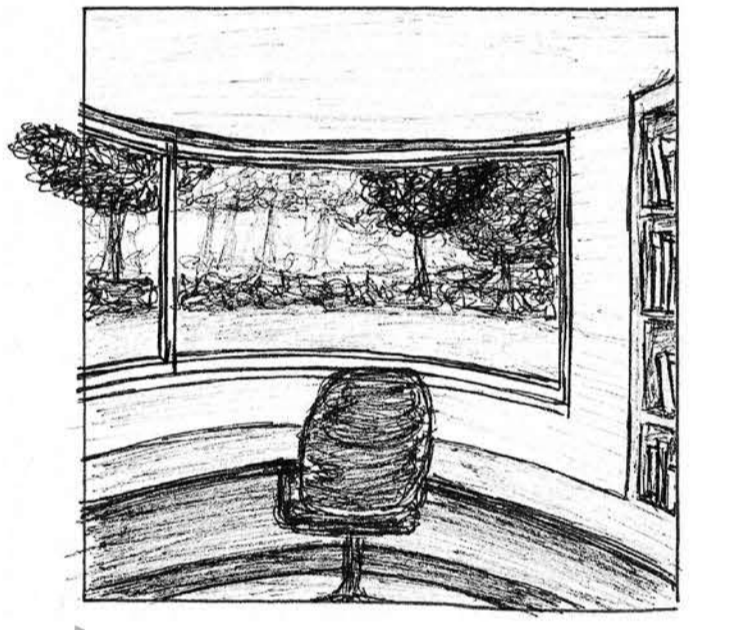


6 ▶ Geopend

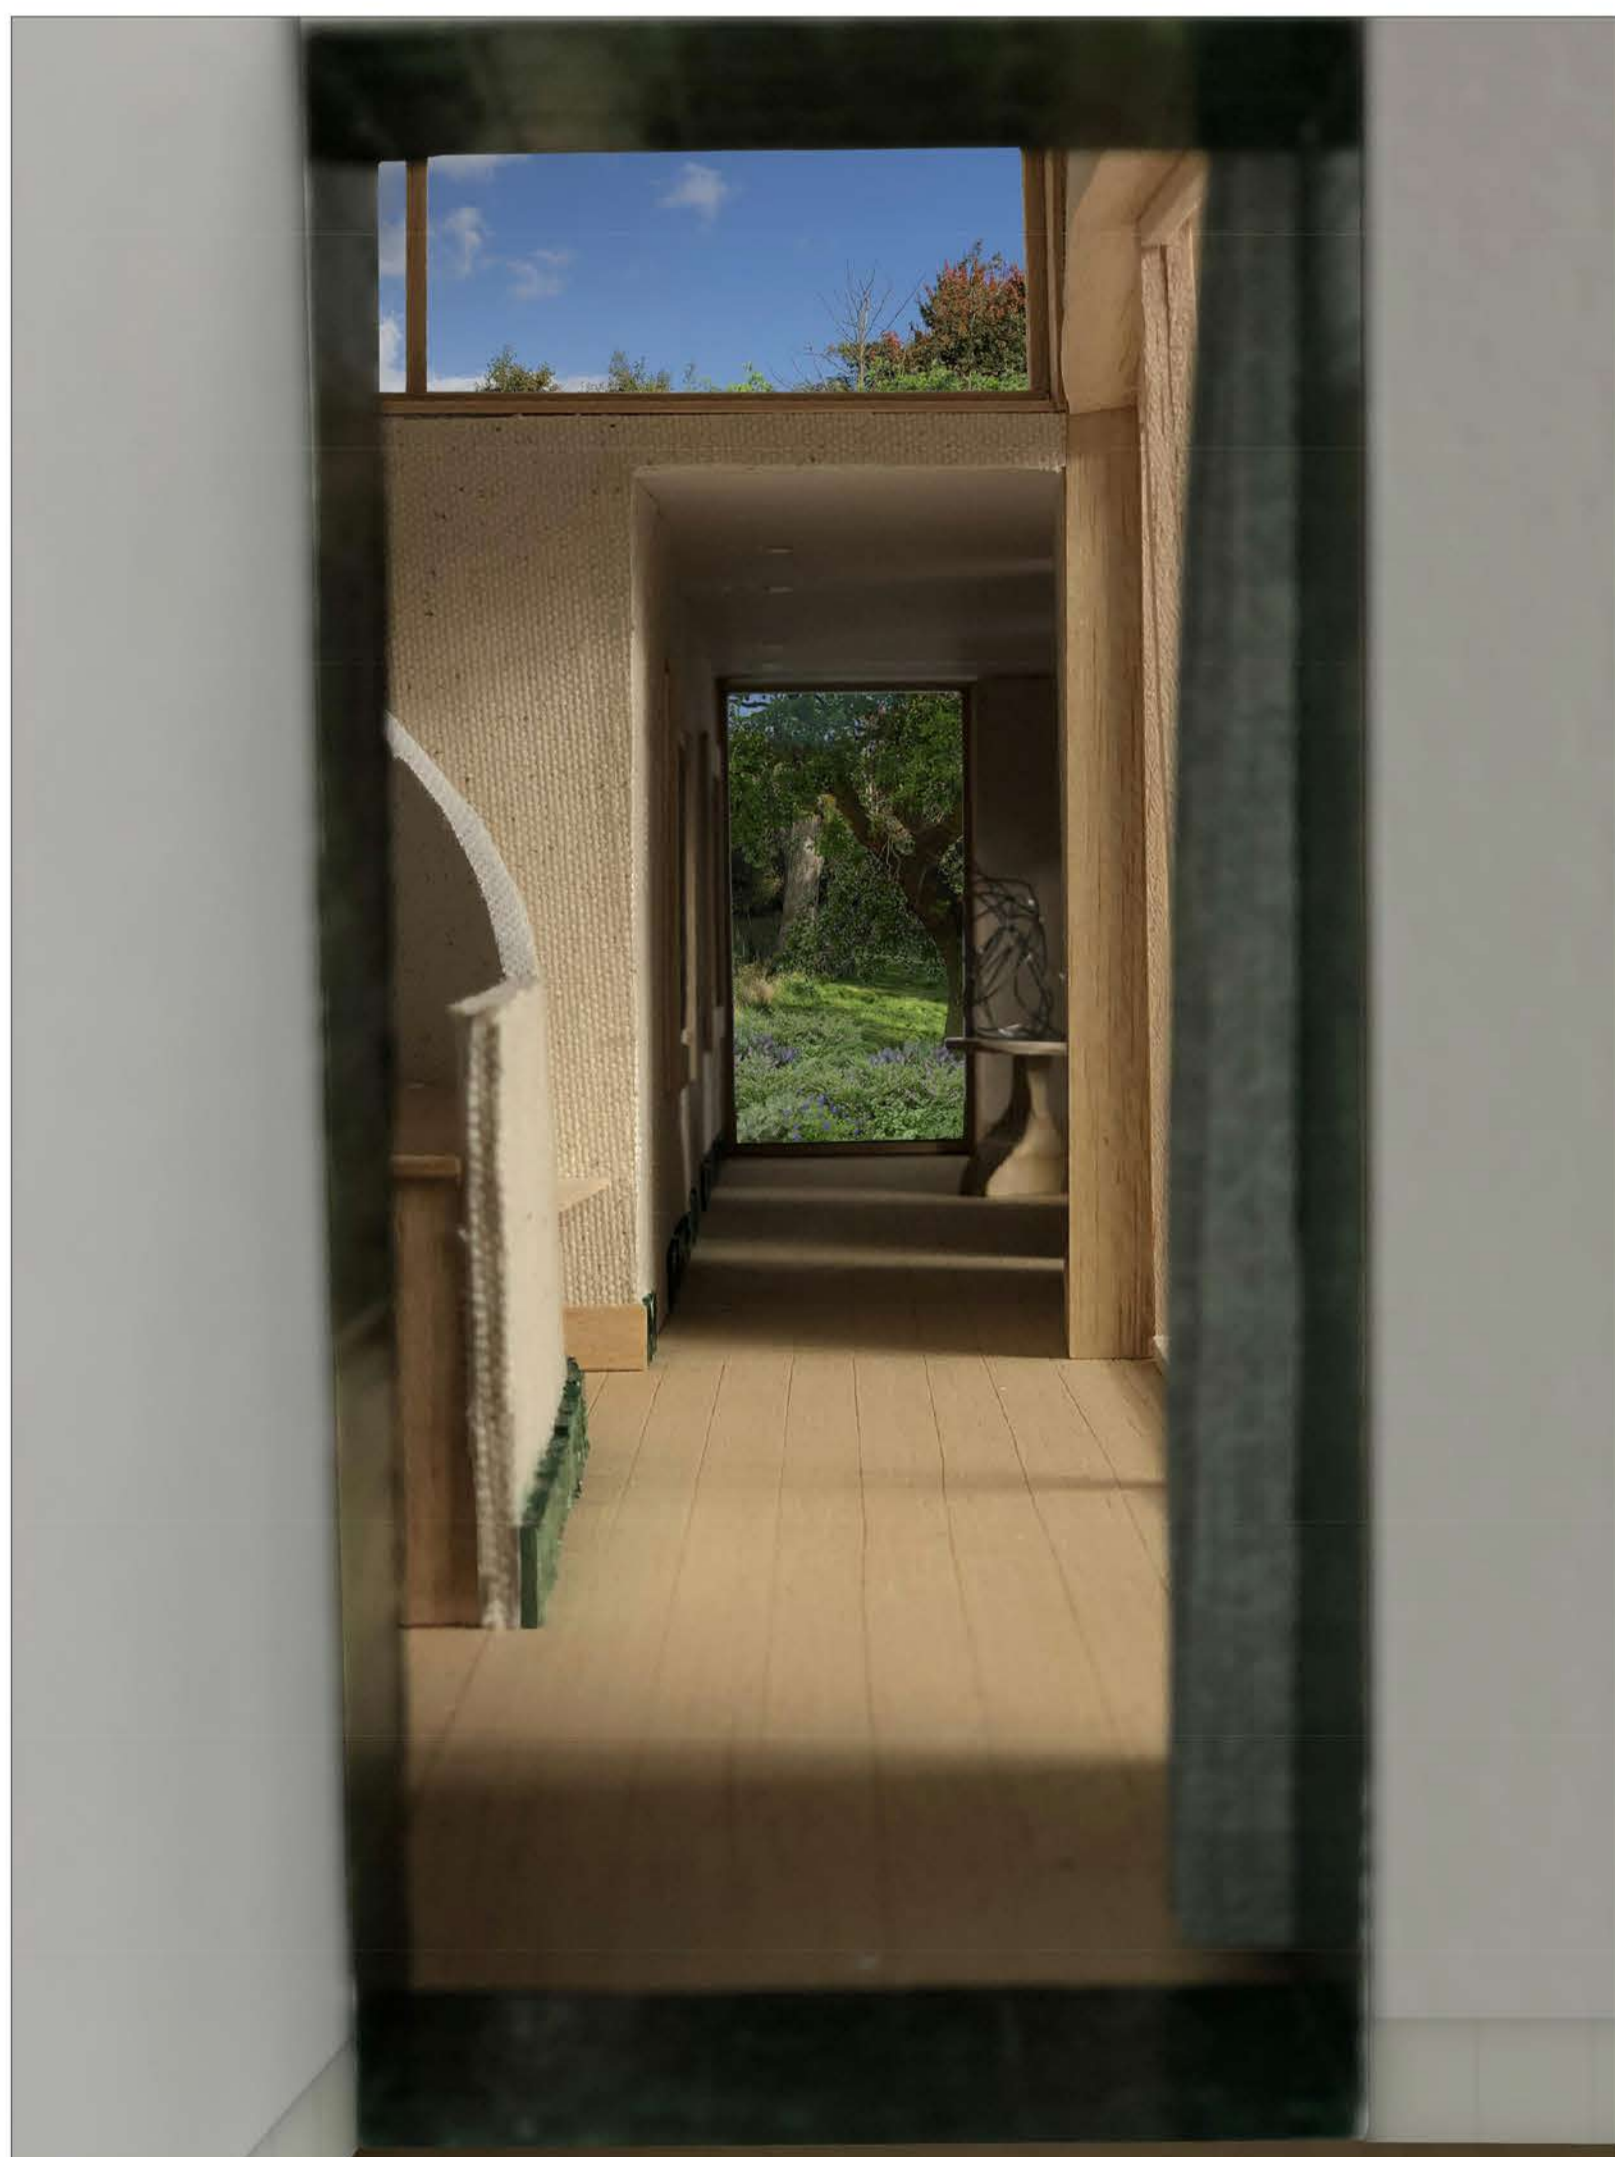

7 ▶ Nieuwe wereld

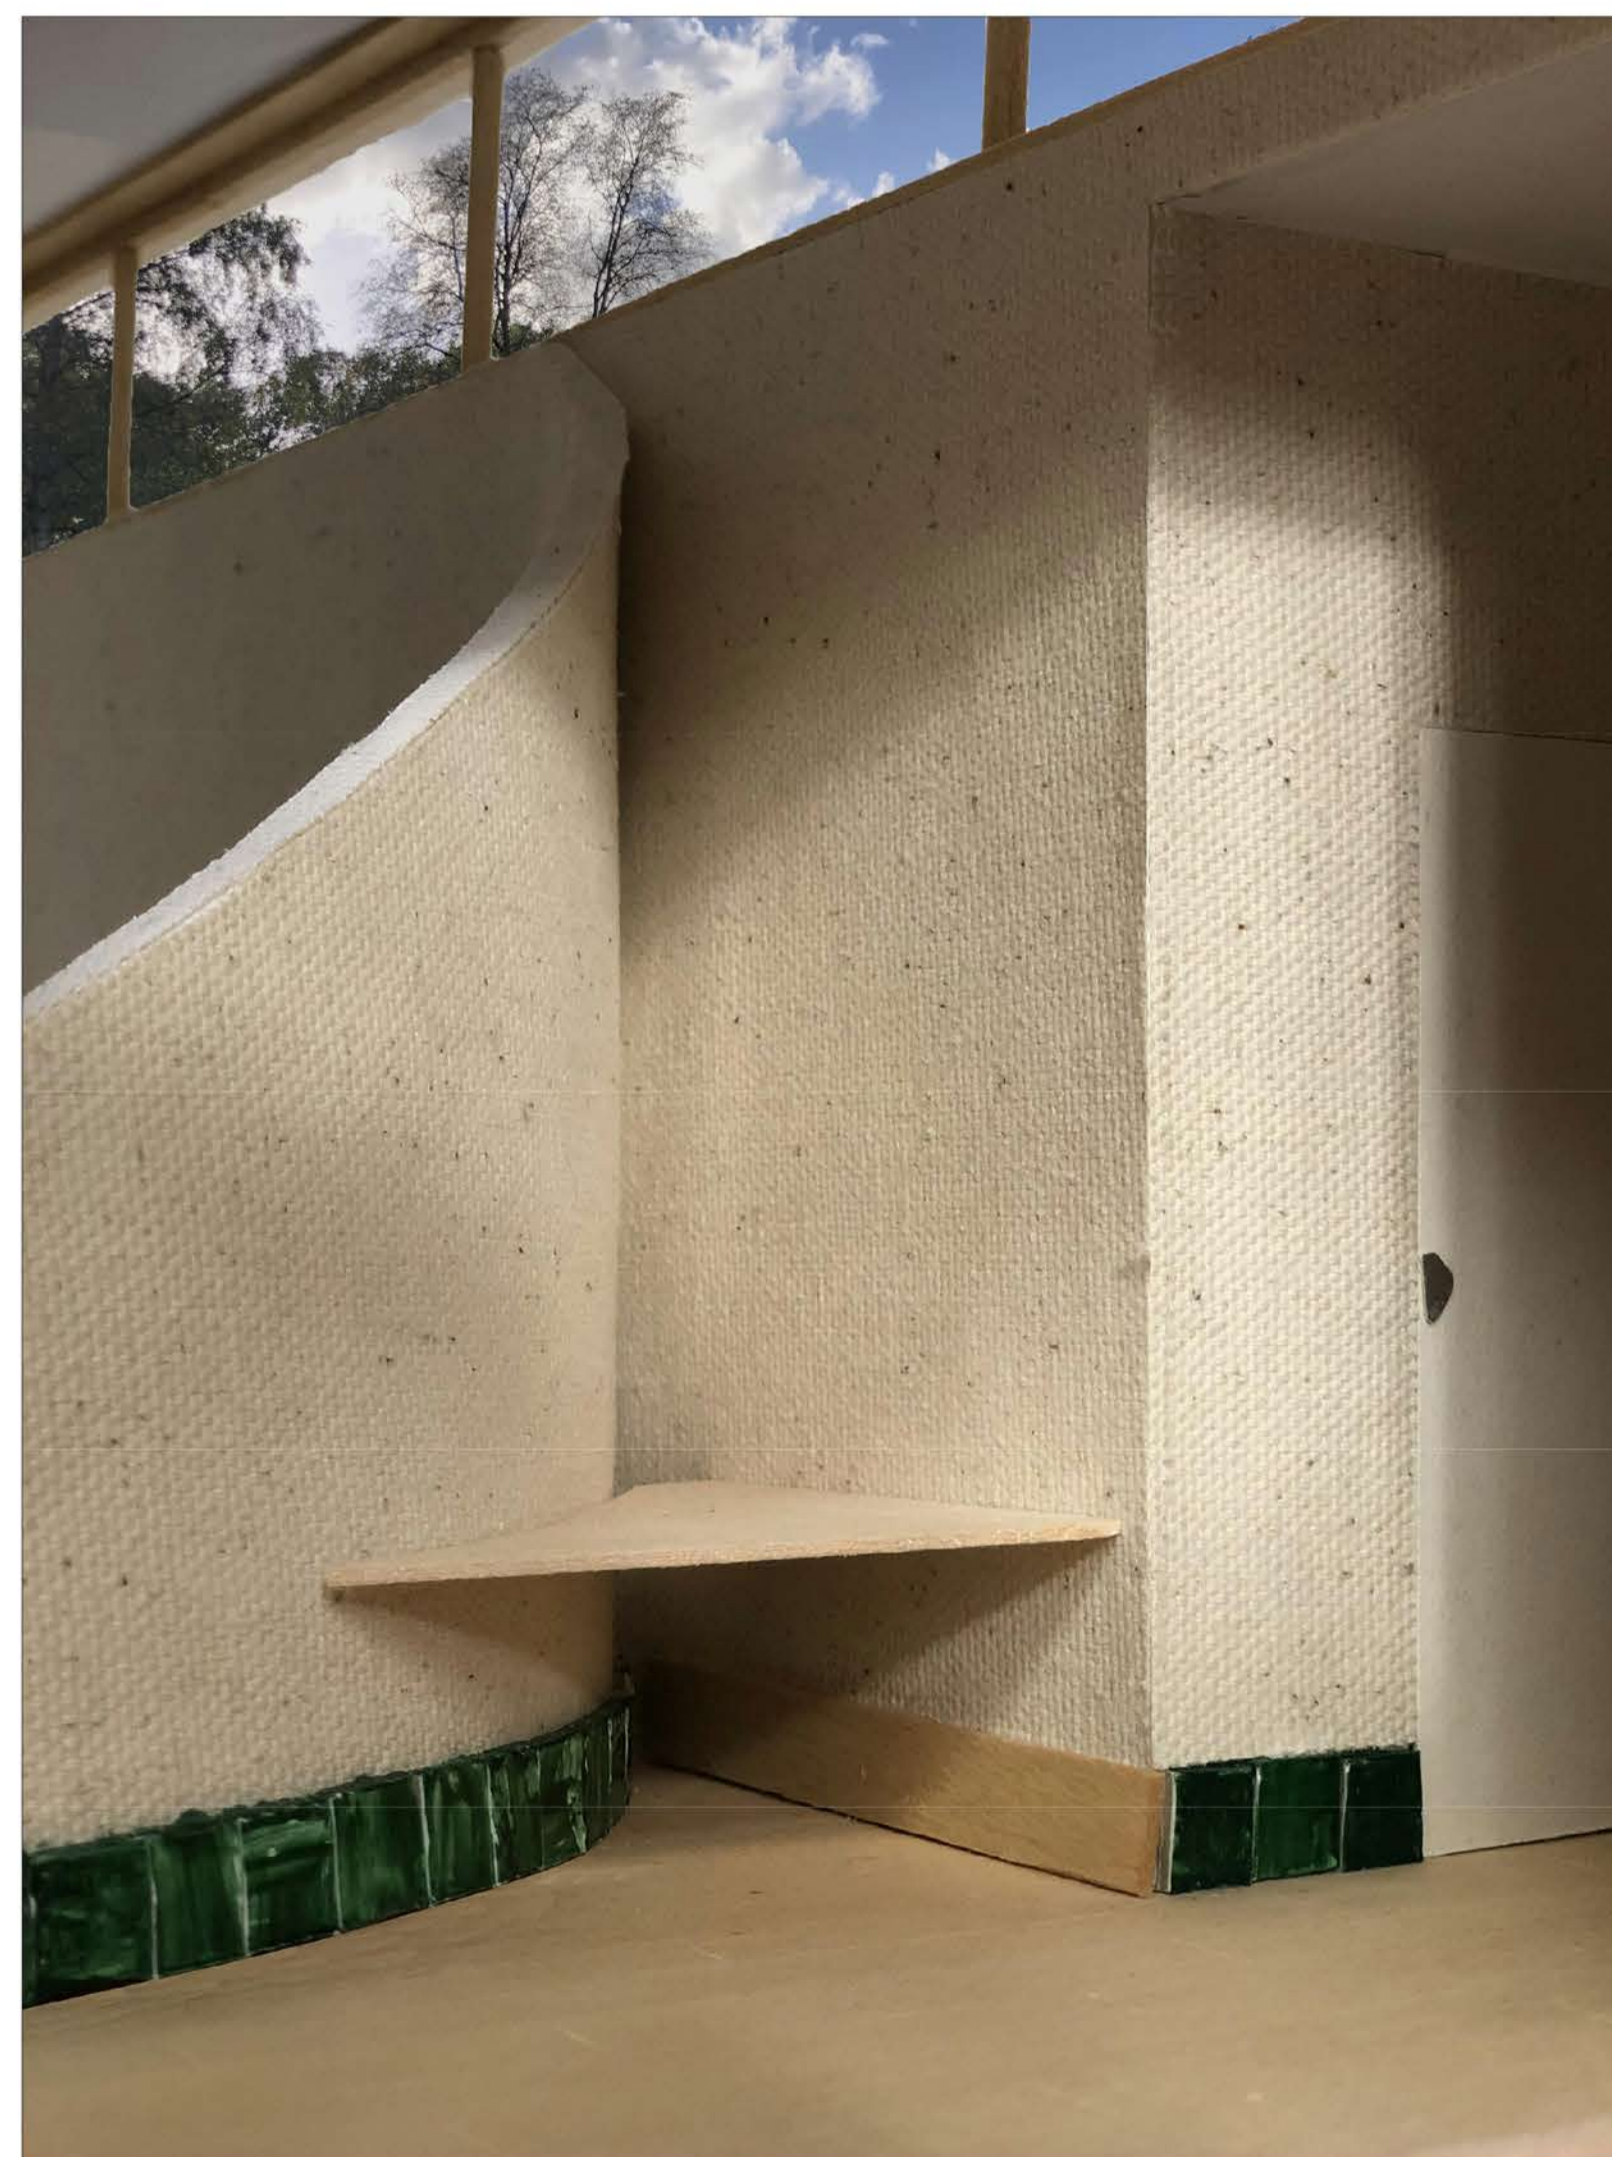

8 ▶ Samenkomst

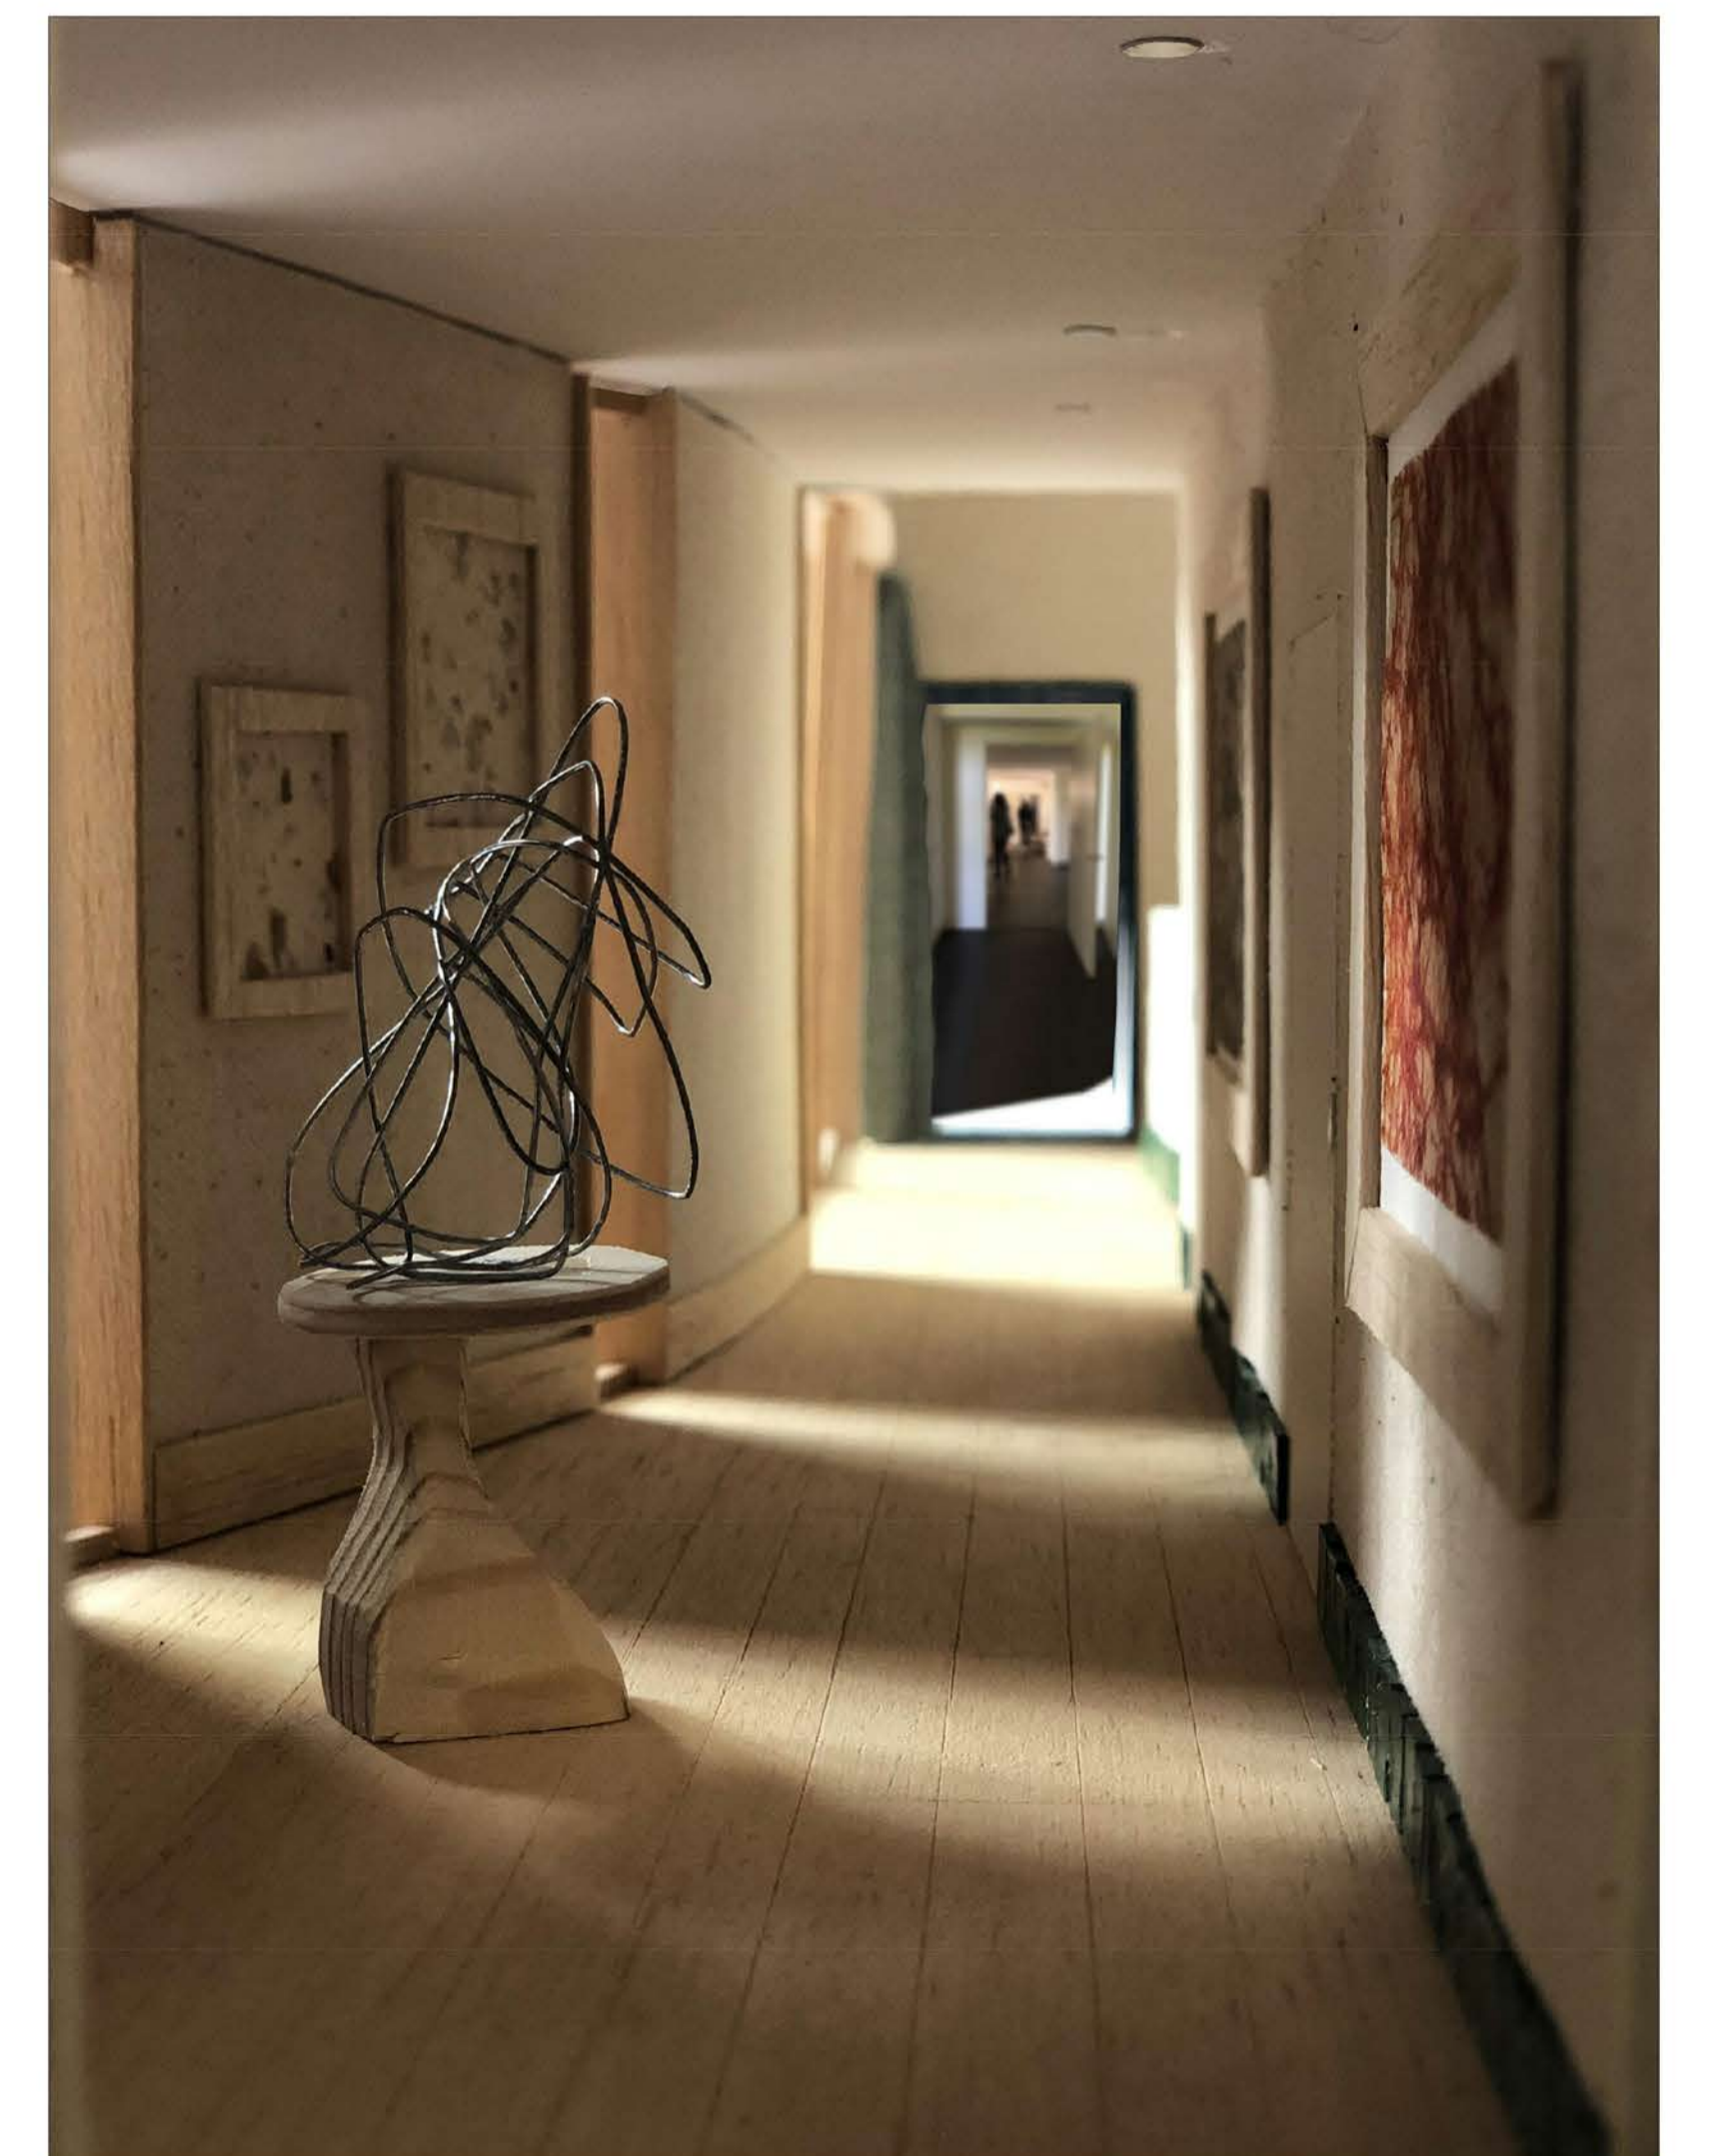

9 ▶ Stralend



Lichtgroen kalkstuc
- buitengevel
- neogee



Donkergroen gecoat
RVS
- plint buitengevel



Donker groen
geglazuurde tegels
- overgangzone
- plint binnenwand
- zichtlijn
- vloer natte ruimten
- buitenzijde binnenwand
- mediteerokamer



Zandkleurige leemstuc
- binnenwanden



Mat gelakt eikenhout
- vloer
- plint binnenwanden
- kozijnen
- daggakant
- leuken & interieur
elementen