


Begane grond 1:100

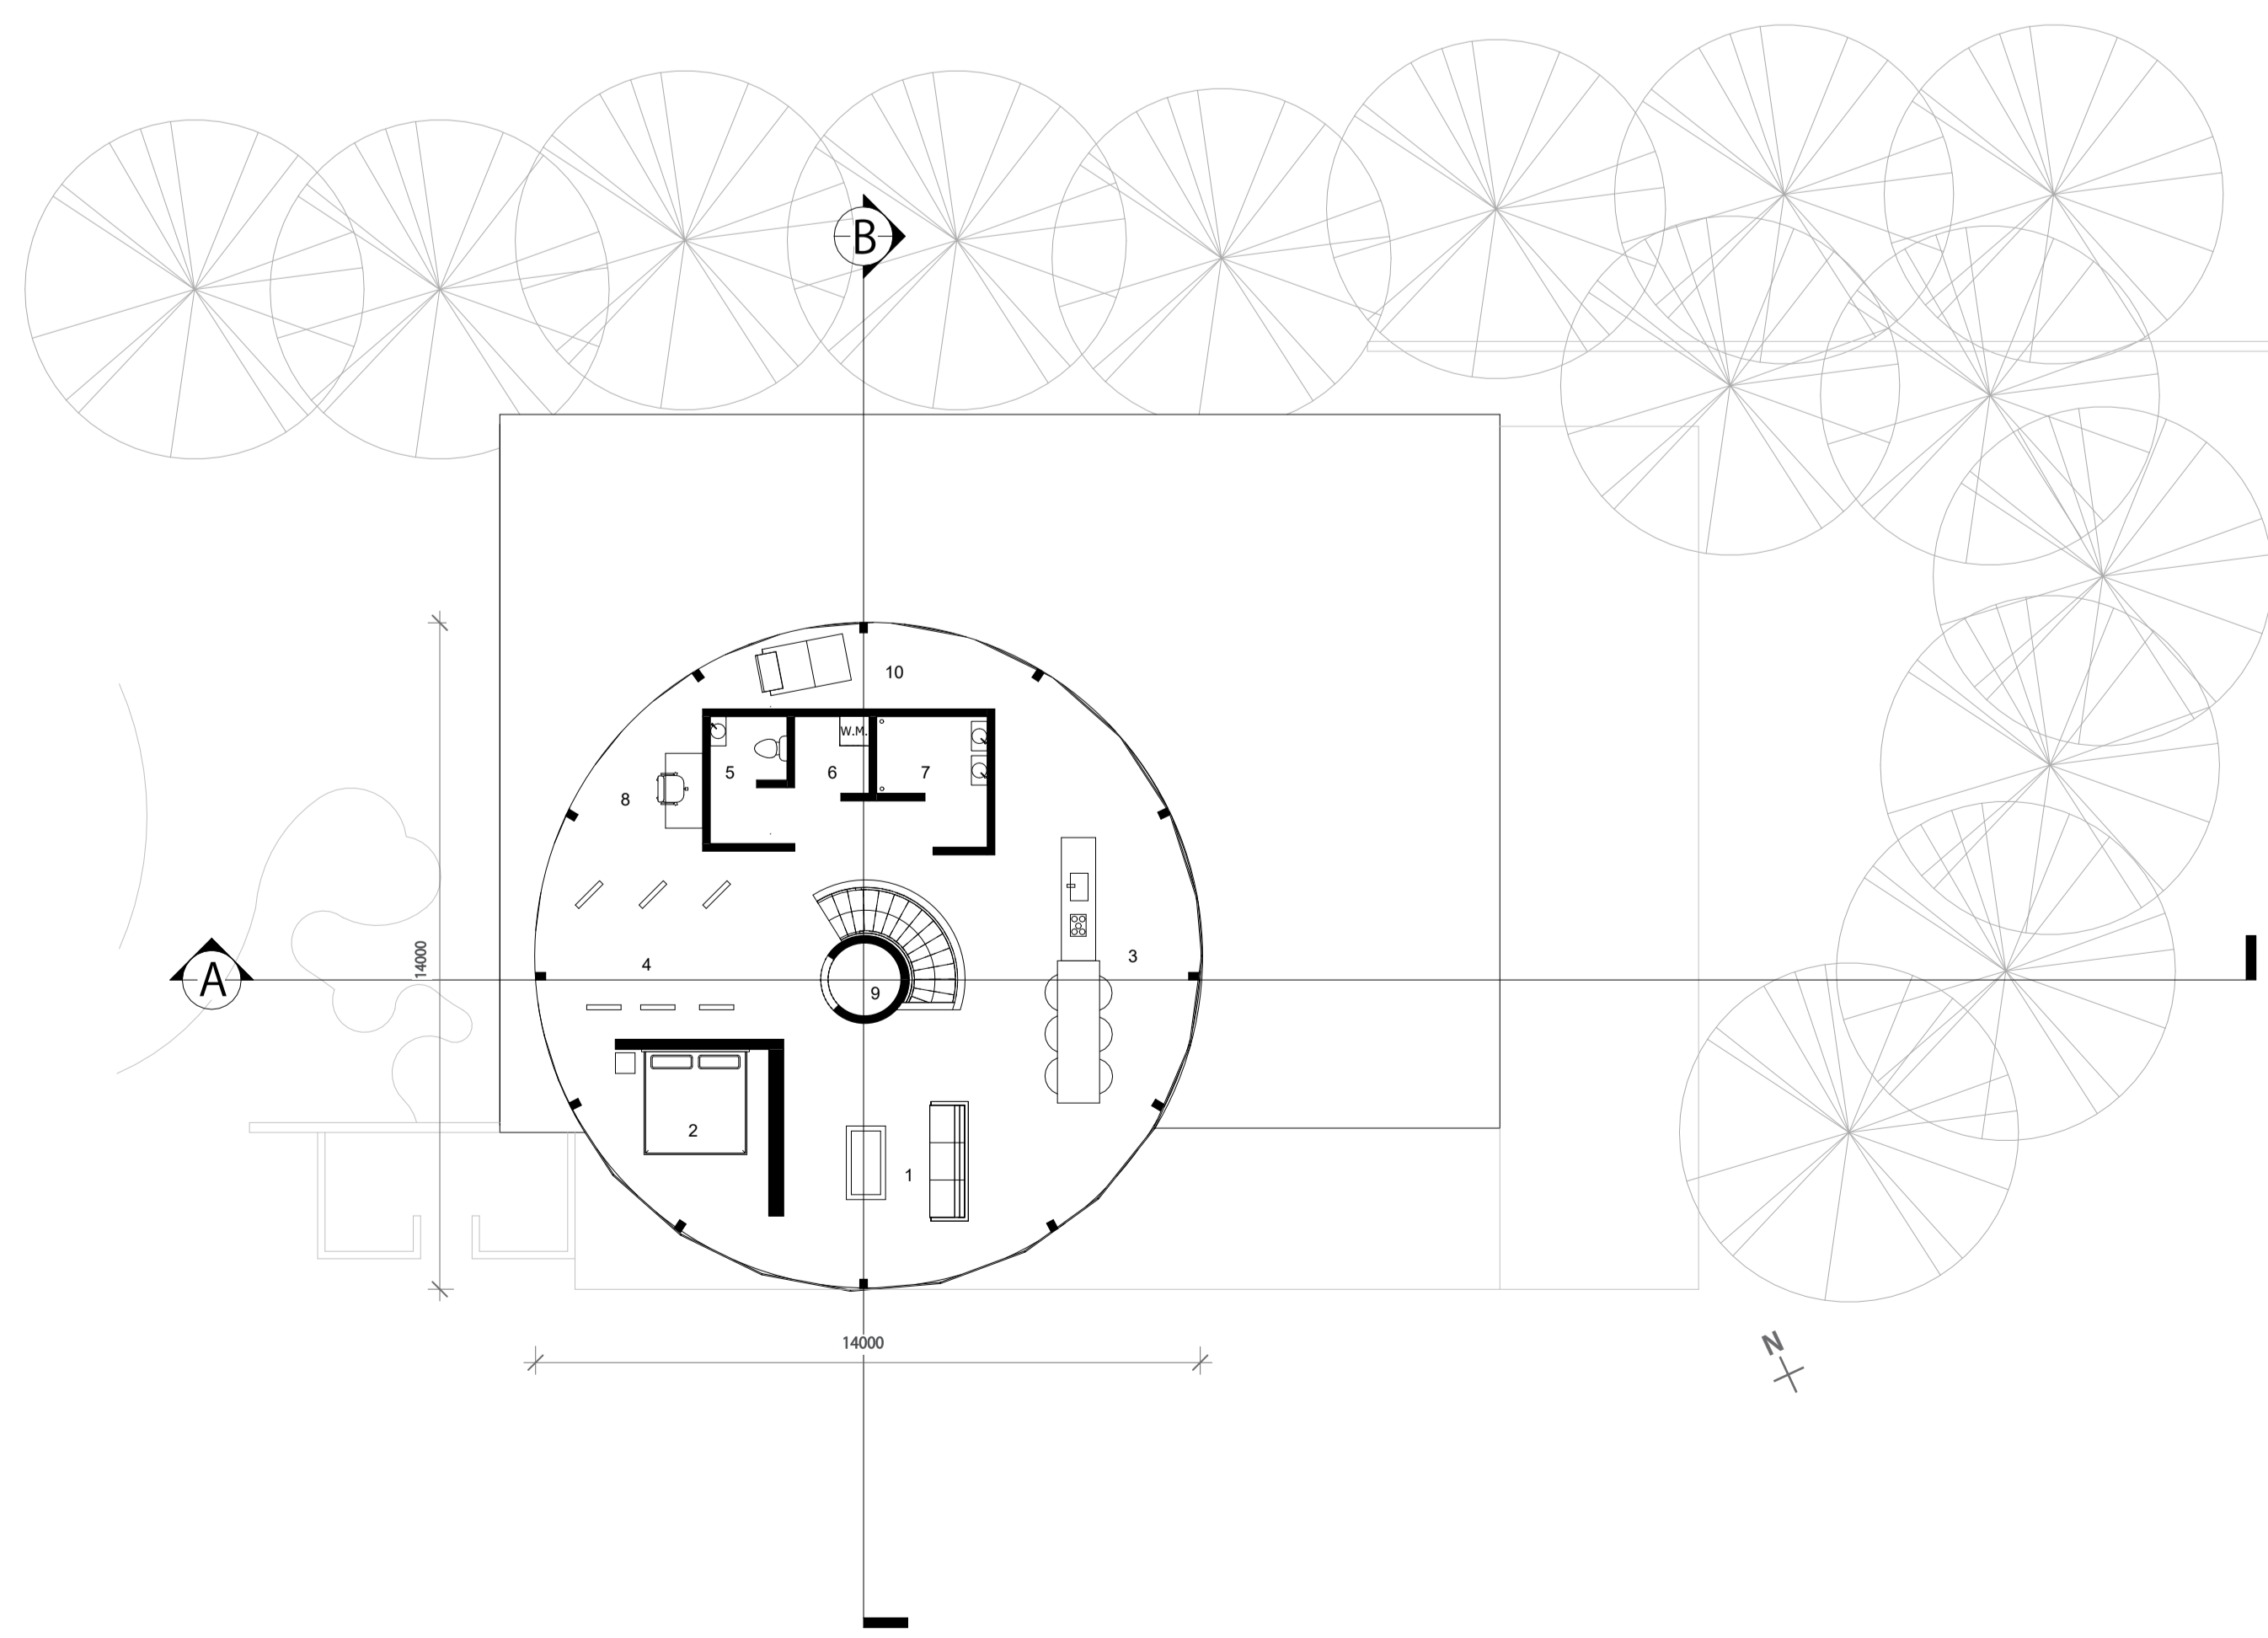

1e verdieping 1:100

- | | |
|--------------------|-------------------------------|
| 1. Woonkamer | 8. Studeerkamer |
| 2. Slaapkamer | 9. Lift |
| 3. Keuken/eetkamer | 10. Leeshoek |
| 4. Kunsthal | 11. Gezamenlijke buitenruimte |
| 5. Toilet | 12. Buitenruimte |
| 6. Bijkeuken | 13. Berging |
| 7. Badkamer | |

