

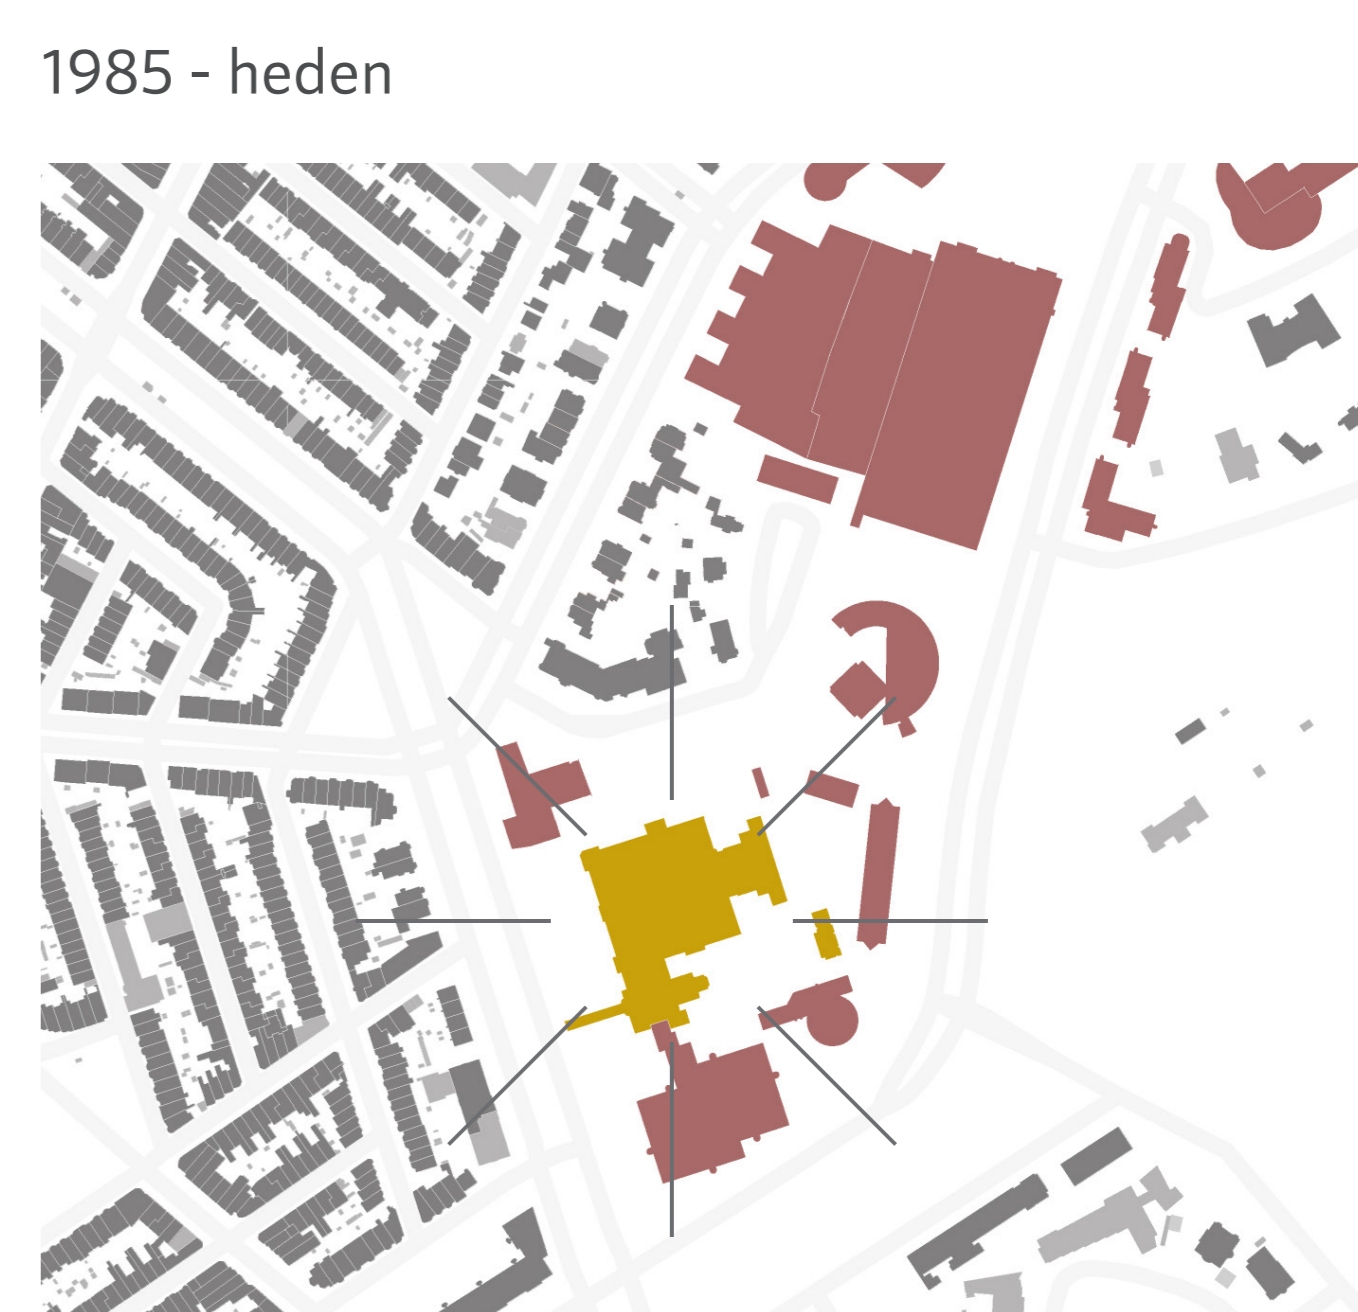
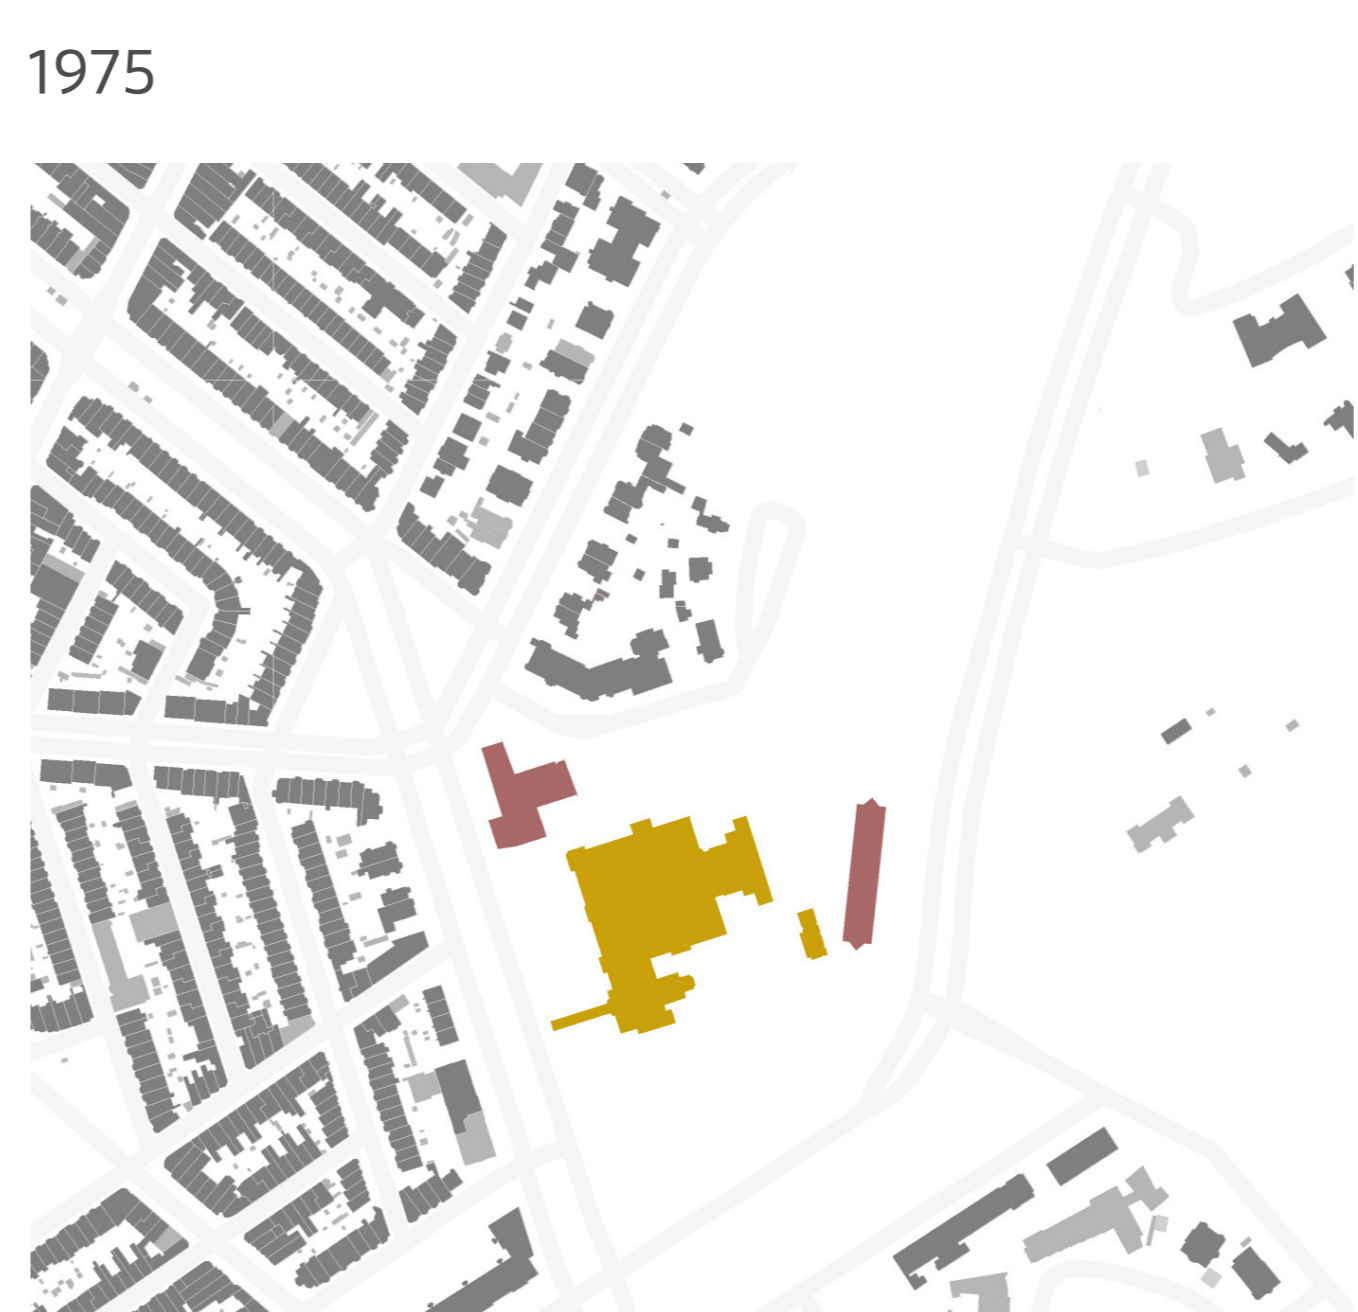
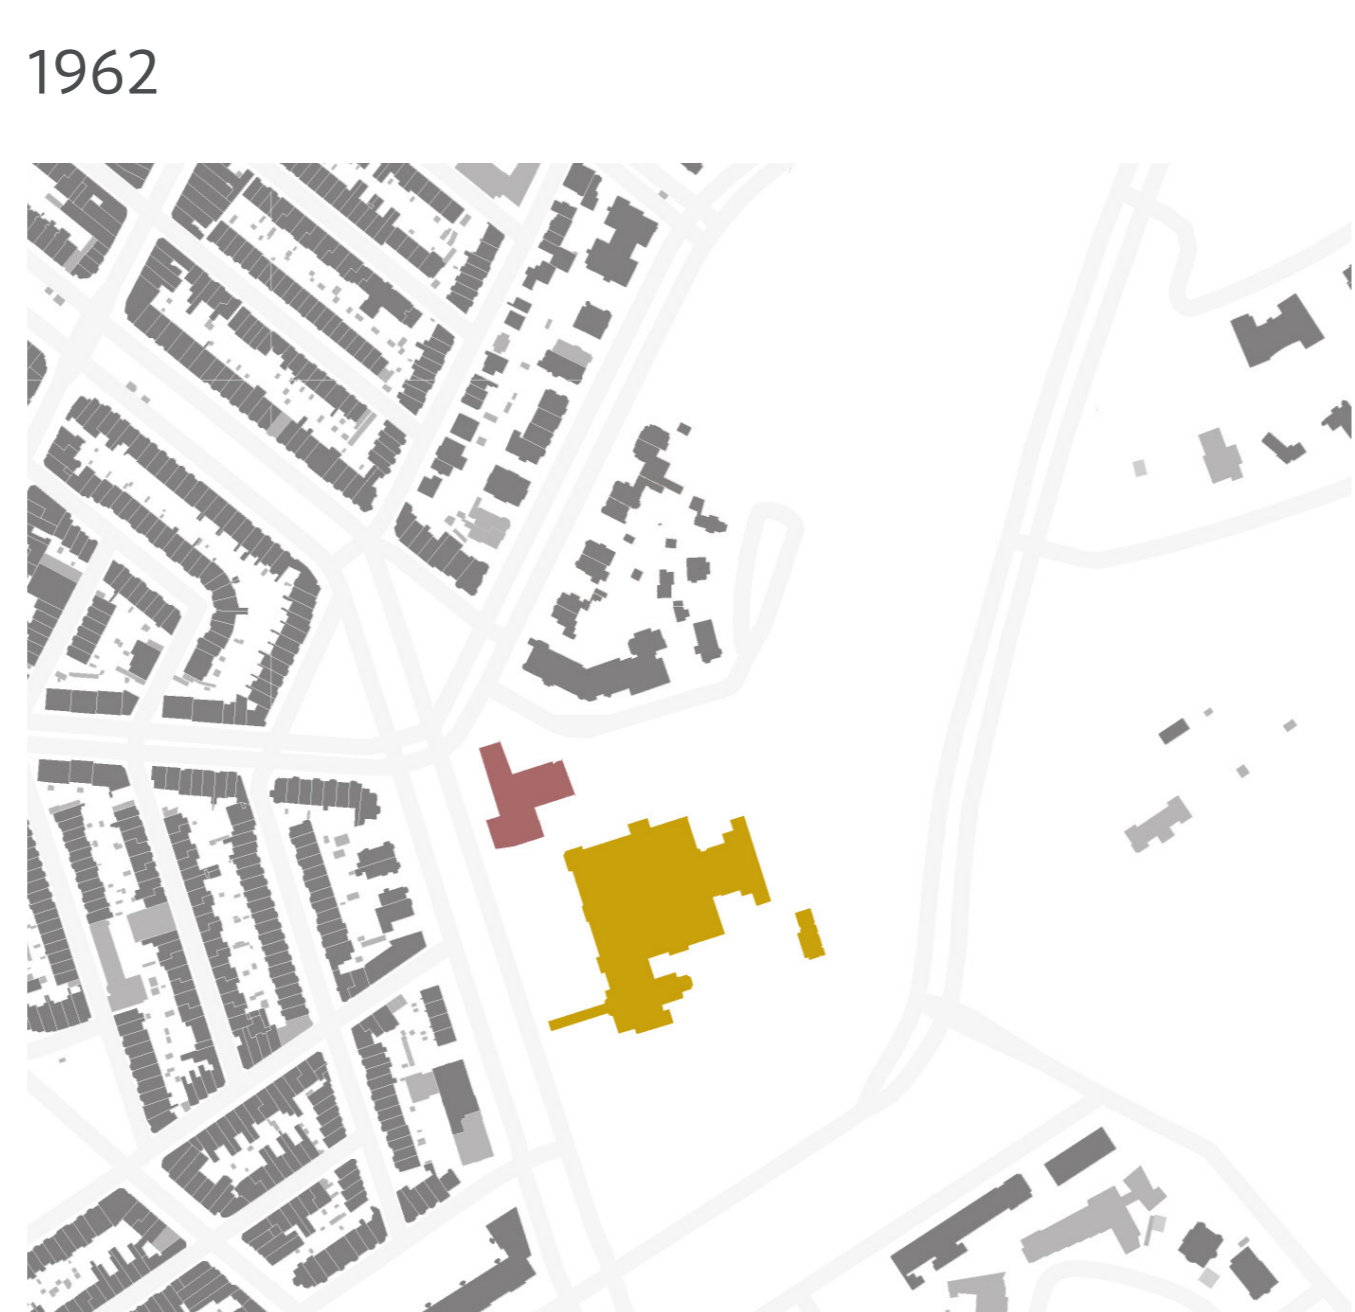
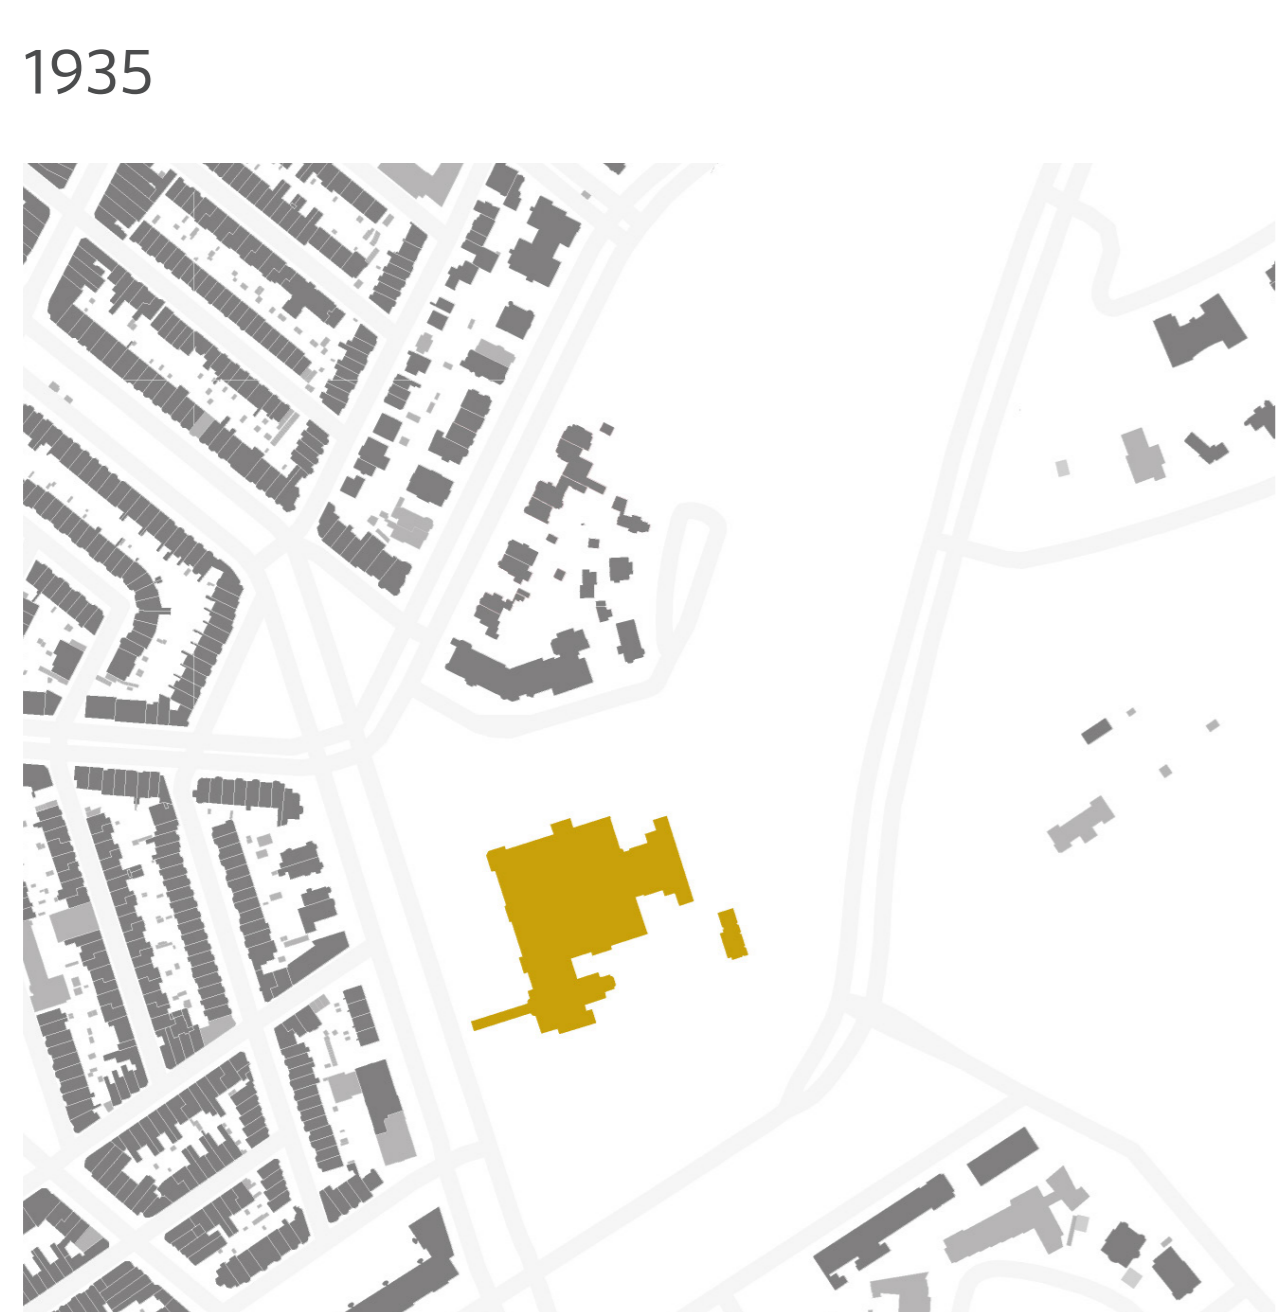
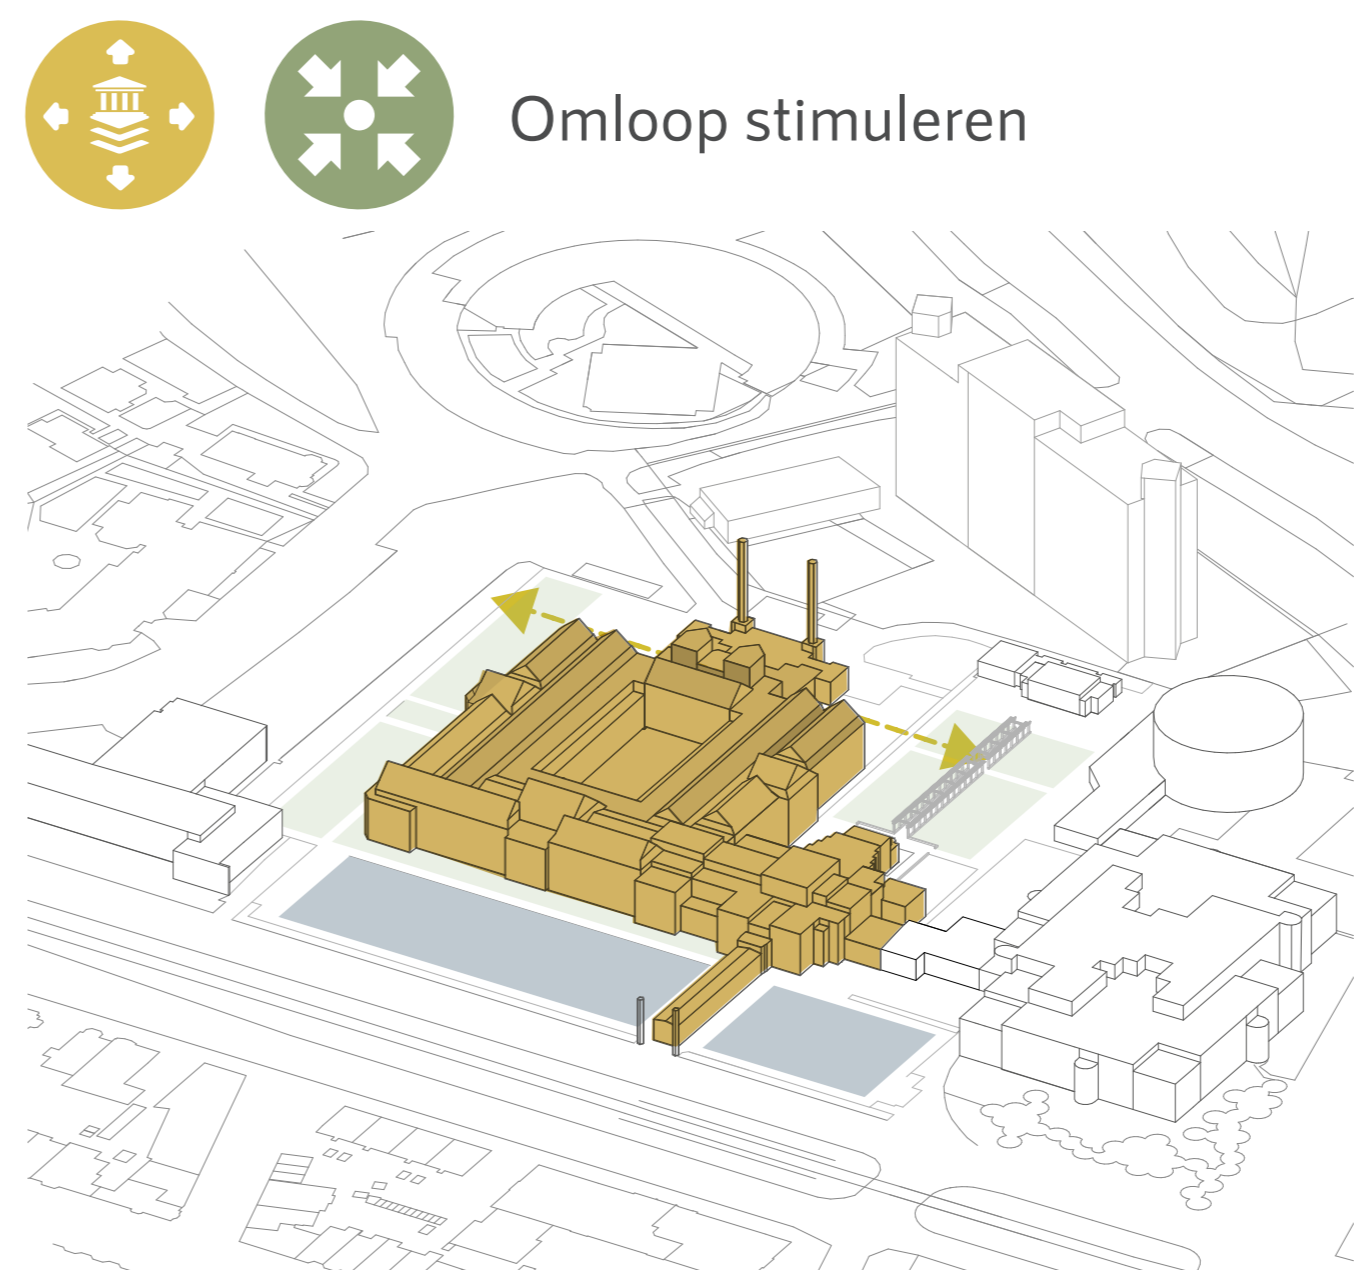


Ontwikkeling door de jaren




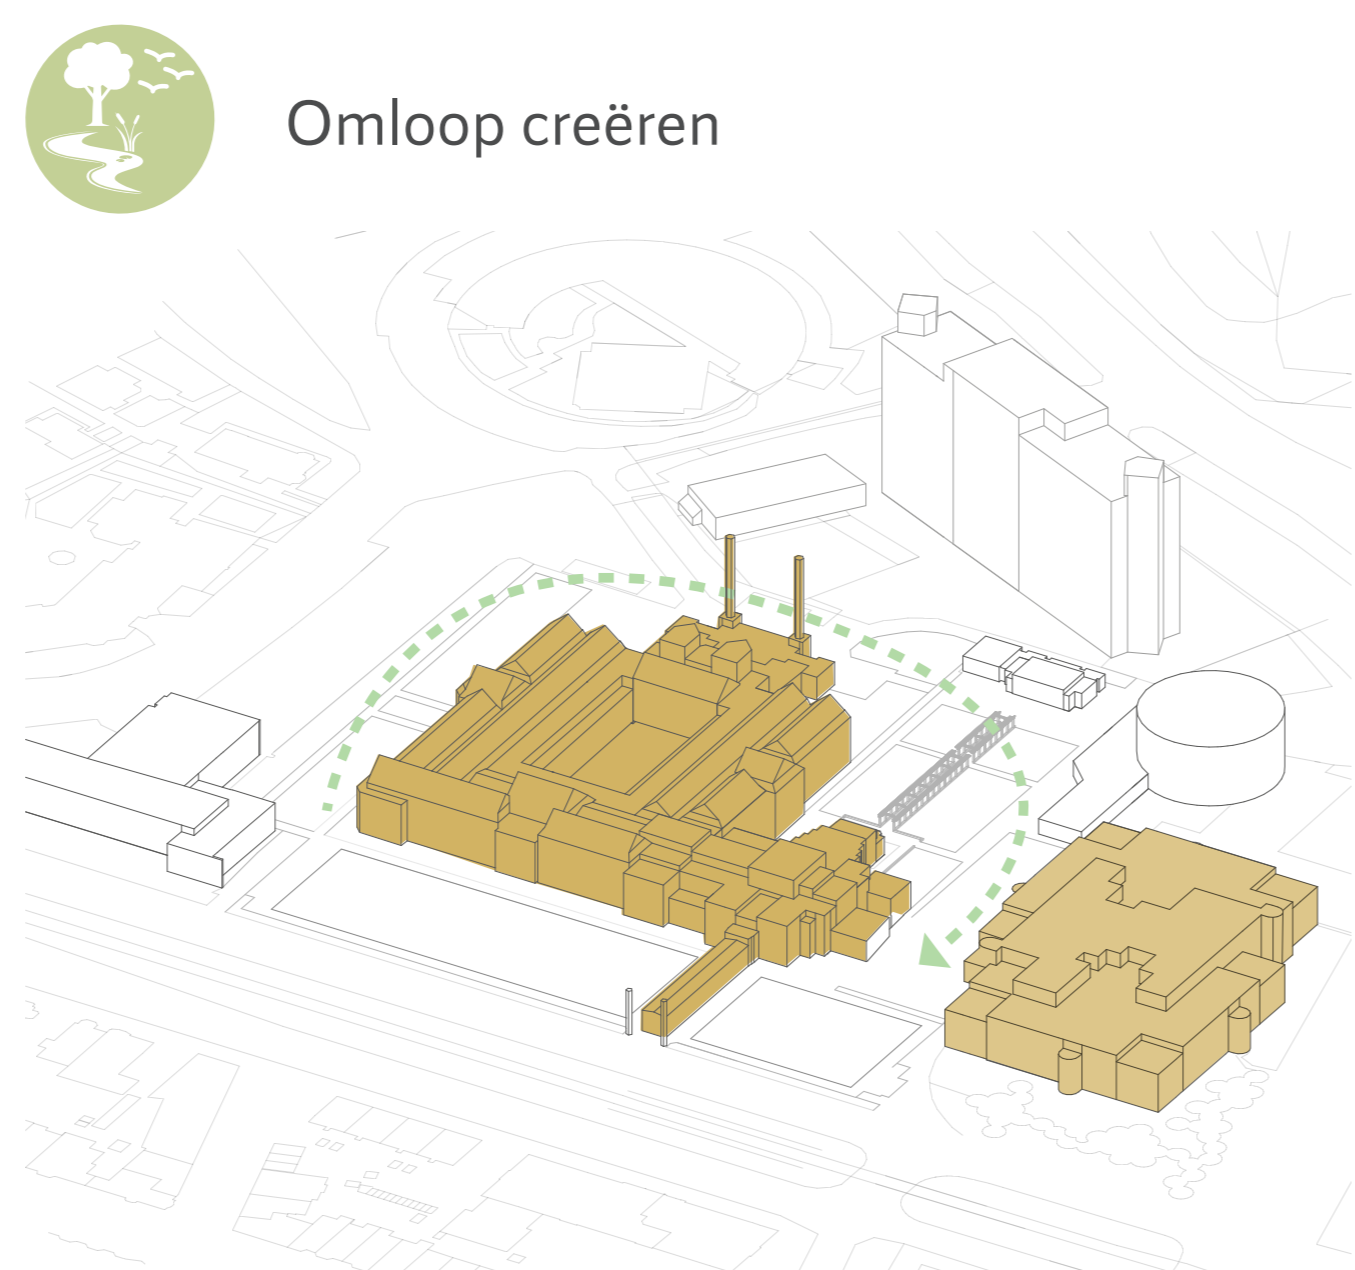


Stedenbouwkundige conclusie

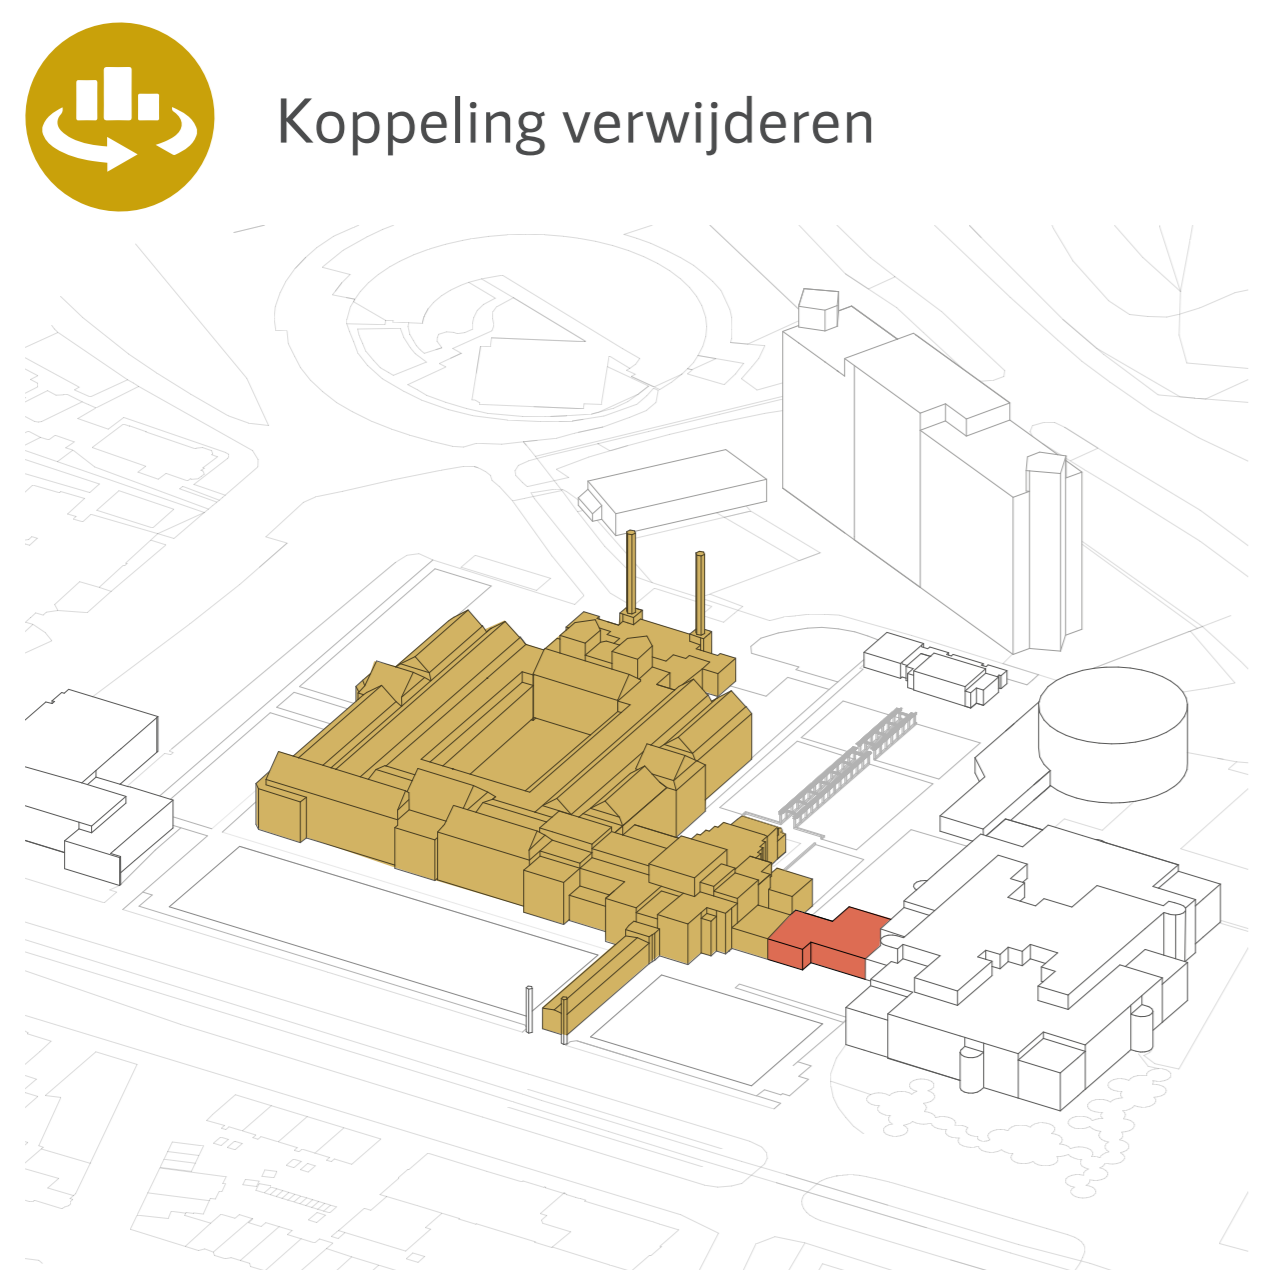

- Het museum gebouw herstellen als autonoom gebouw;
- Het toegankelijk maken van de museumtuin;
- Het heroriënteren van de achterzijde van het museum;
- Het verbinden van de twee tuinzijdes.

Concept schema gebouw

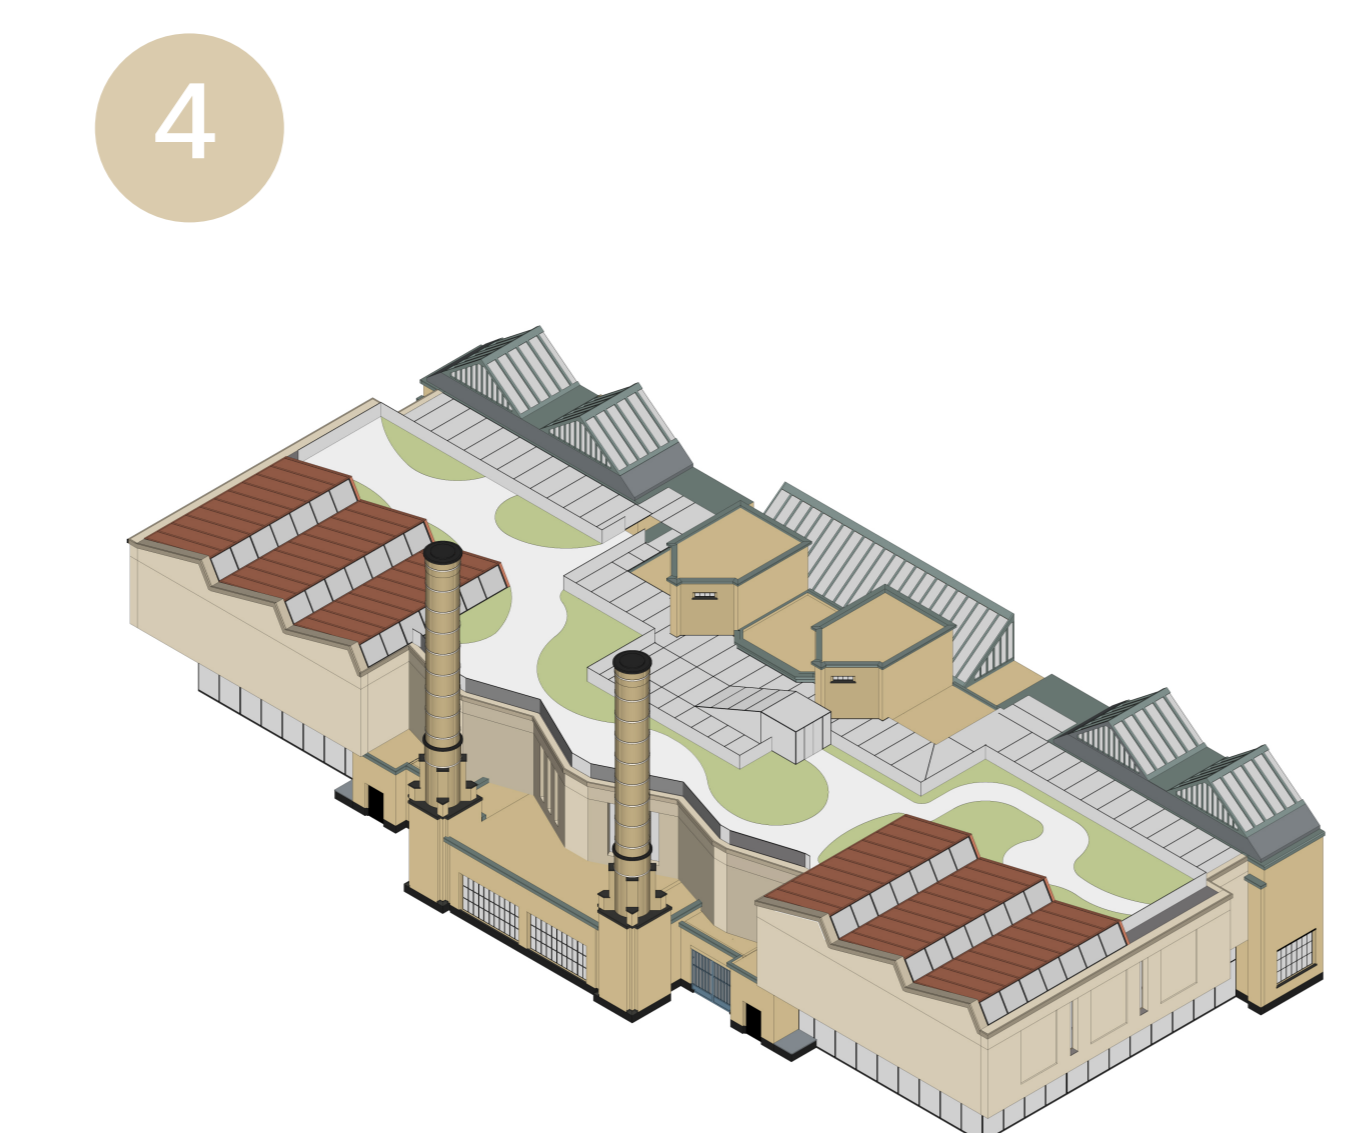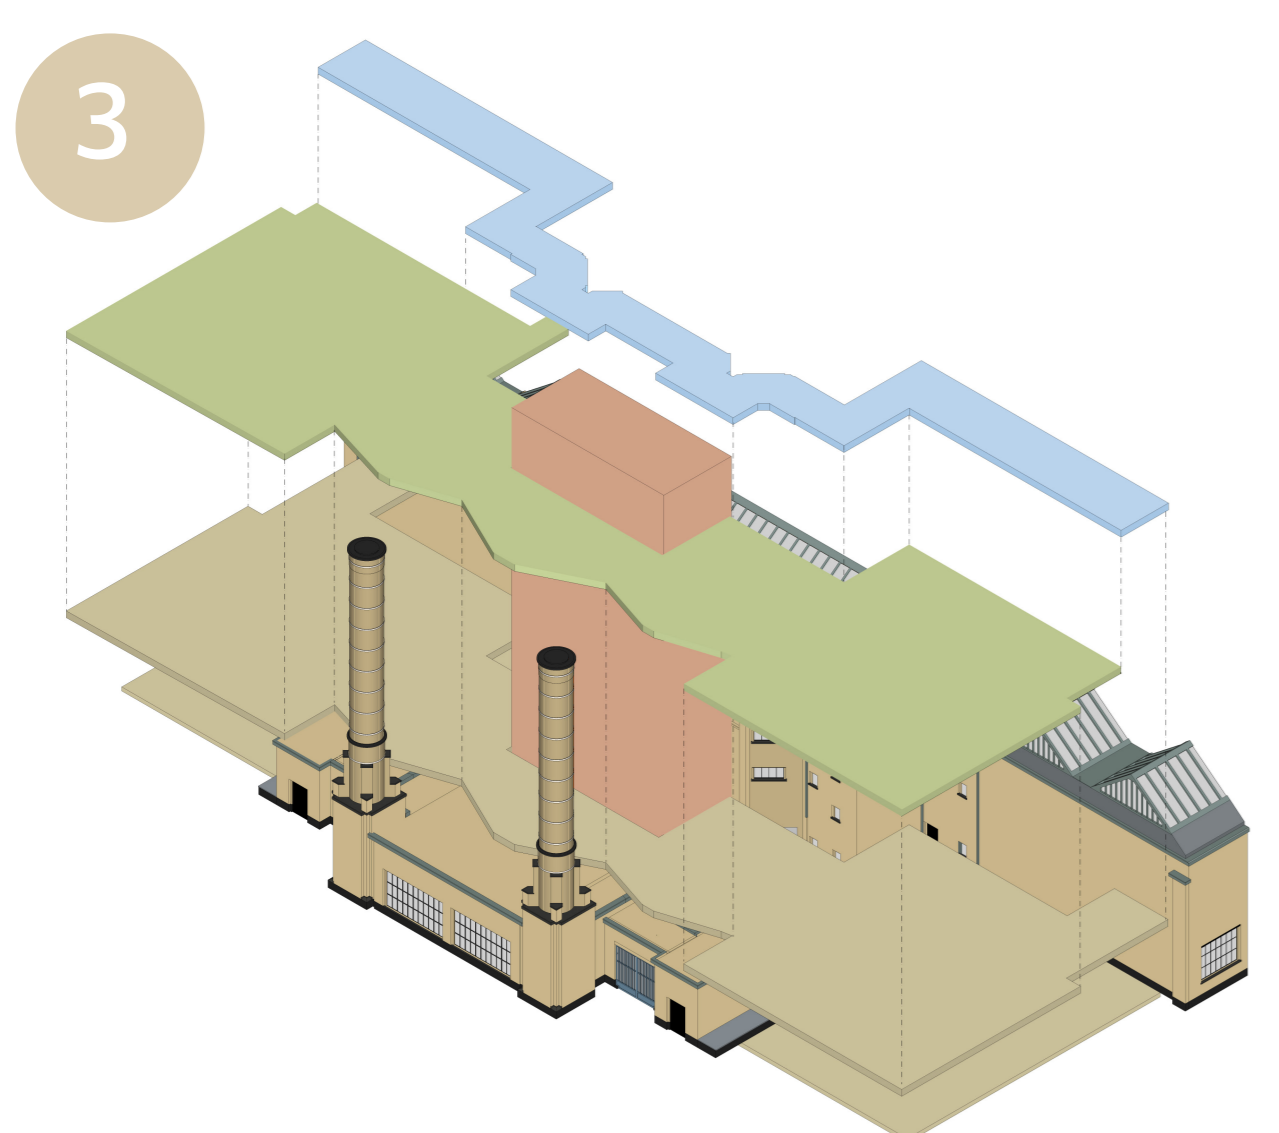
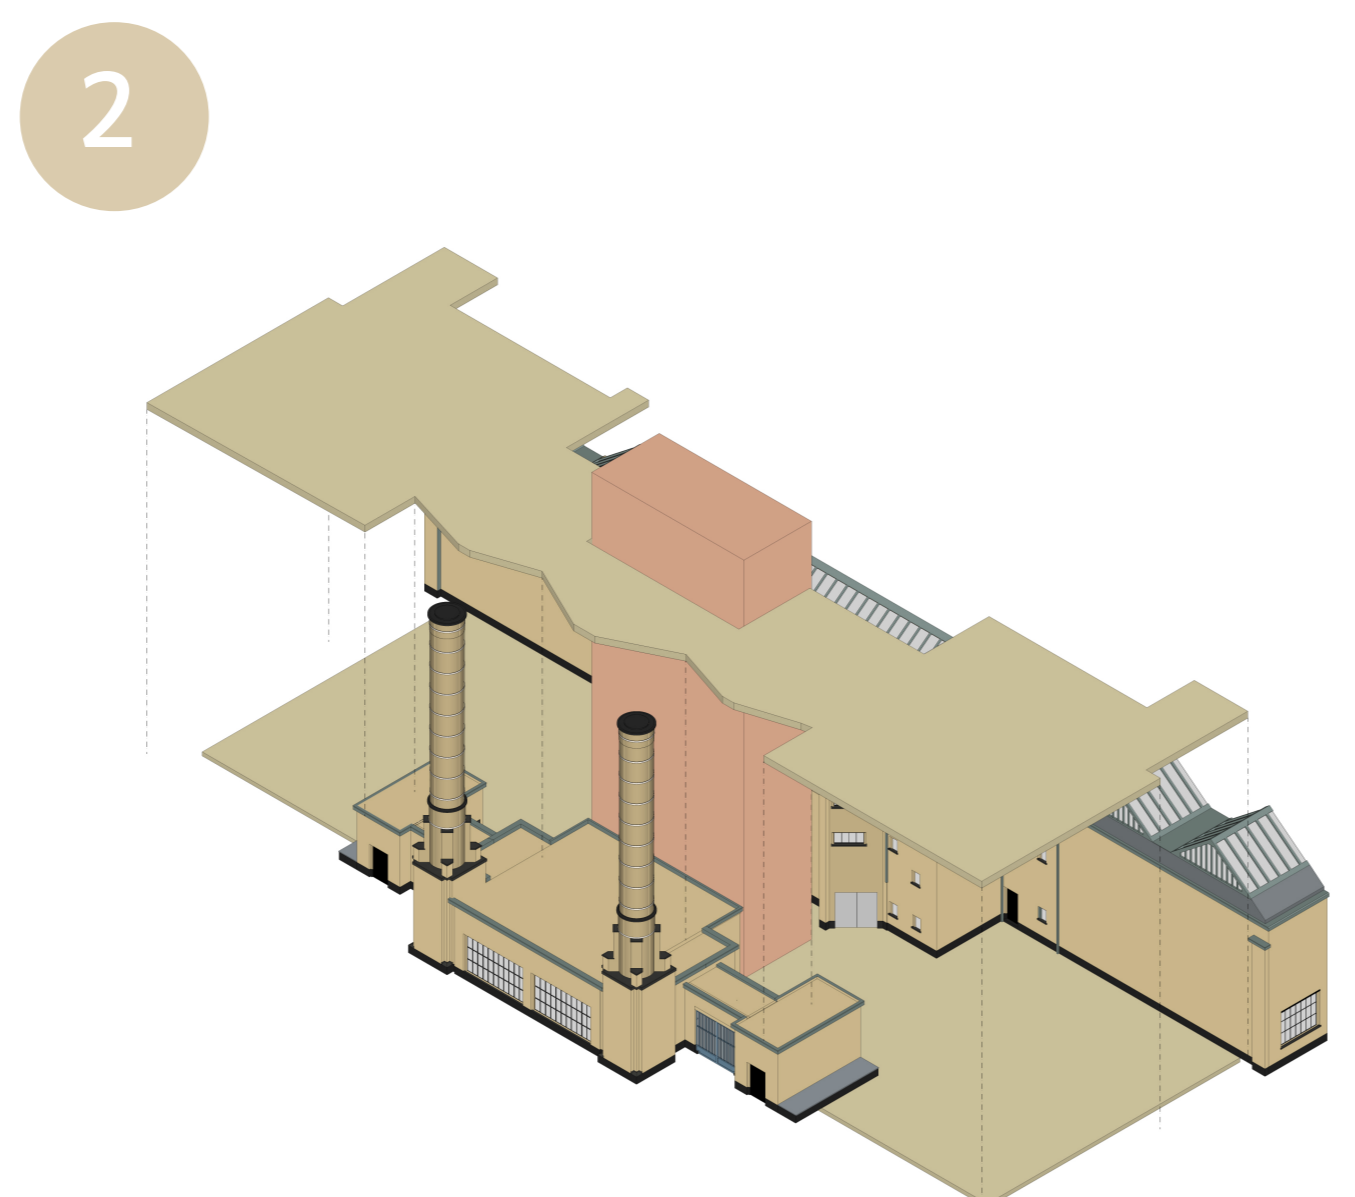
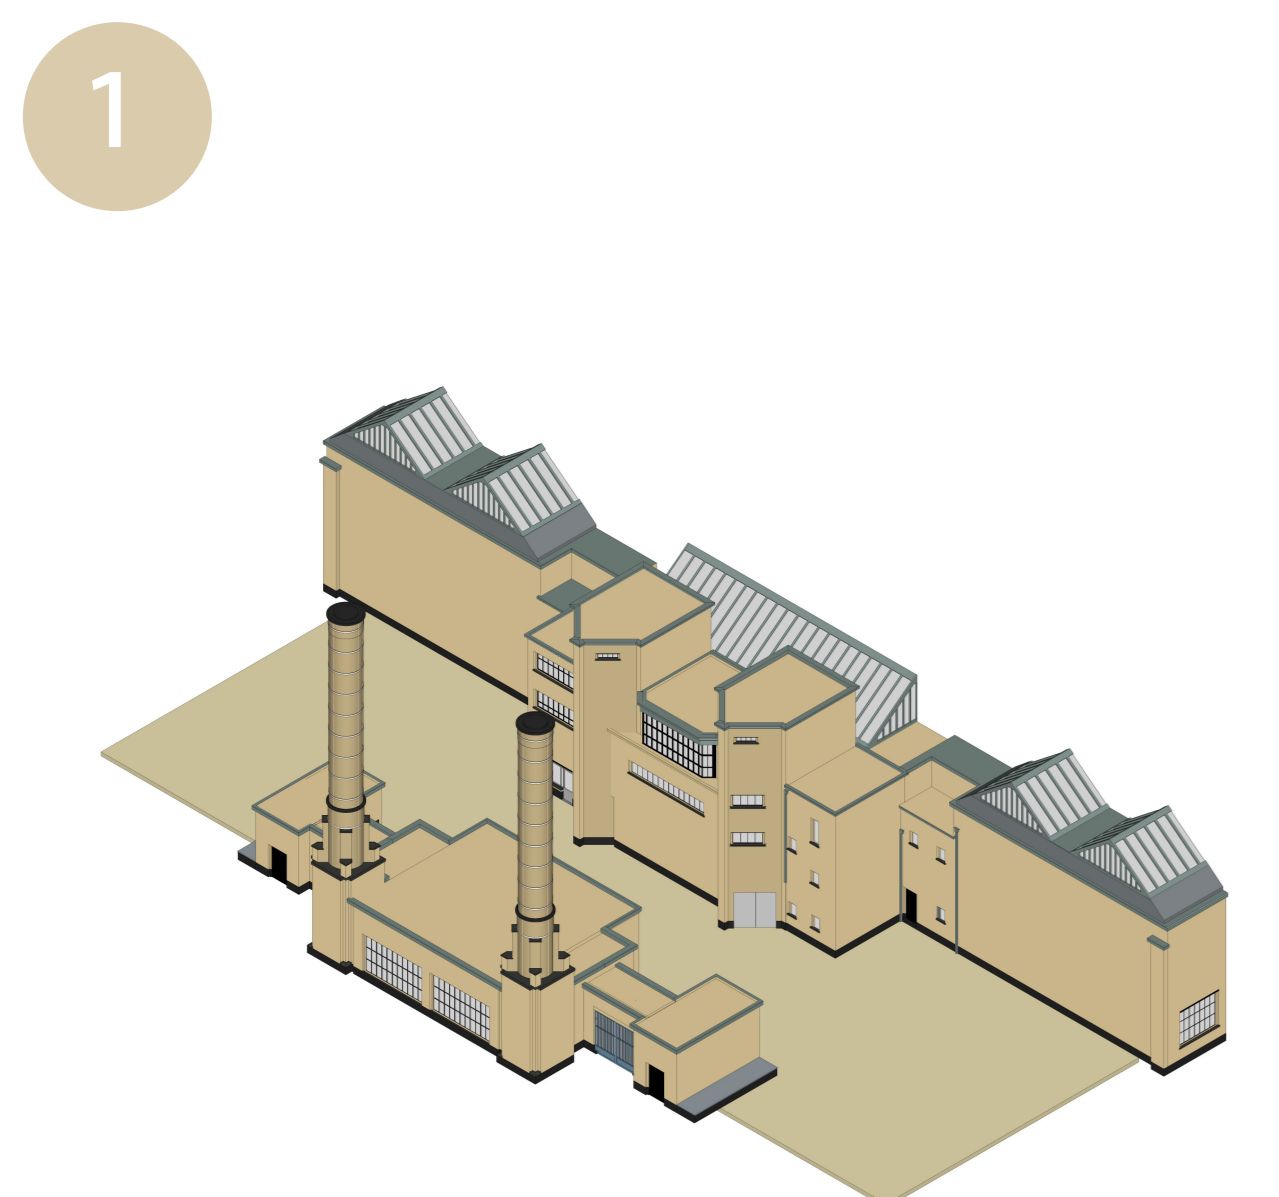


- Herwaarderen van het Museum als collectiestuk;
- De uitbreiding als verbinder tussen het Kunstmuseum en de tuin;
- Een nieuw perspectief bieden op het museum en de tuin;
- Nieuwe functie voor het Kunstmuseum met diner restaurant en restauratie atelier.




Kunstwerk Leon Vranken


Gevelfragment 1:40

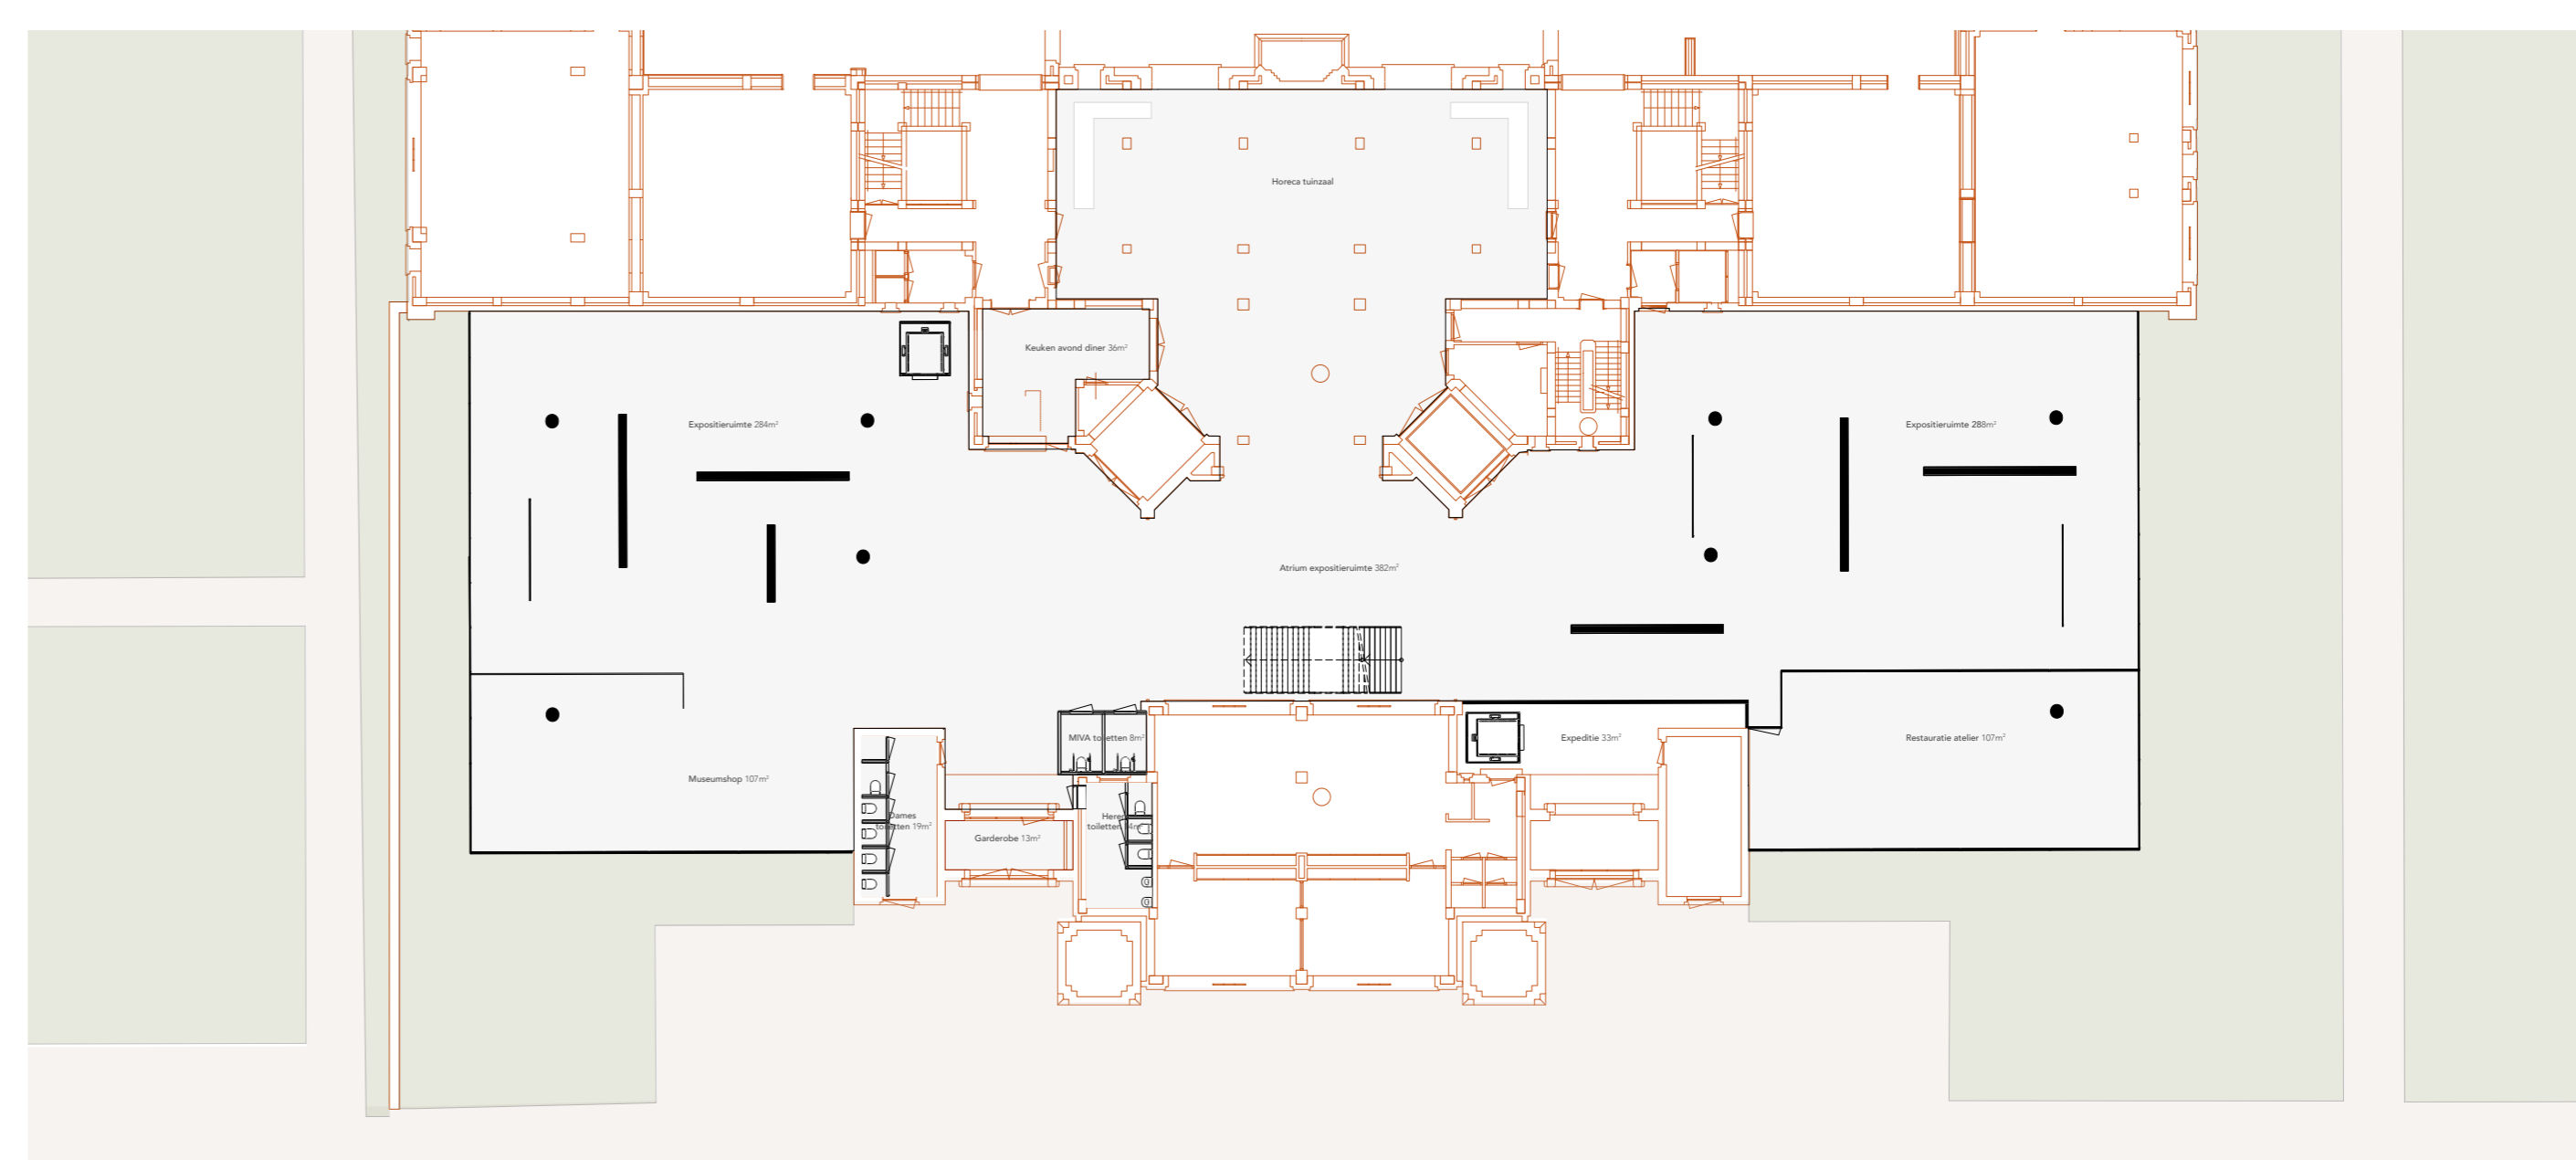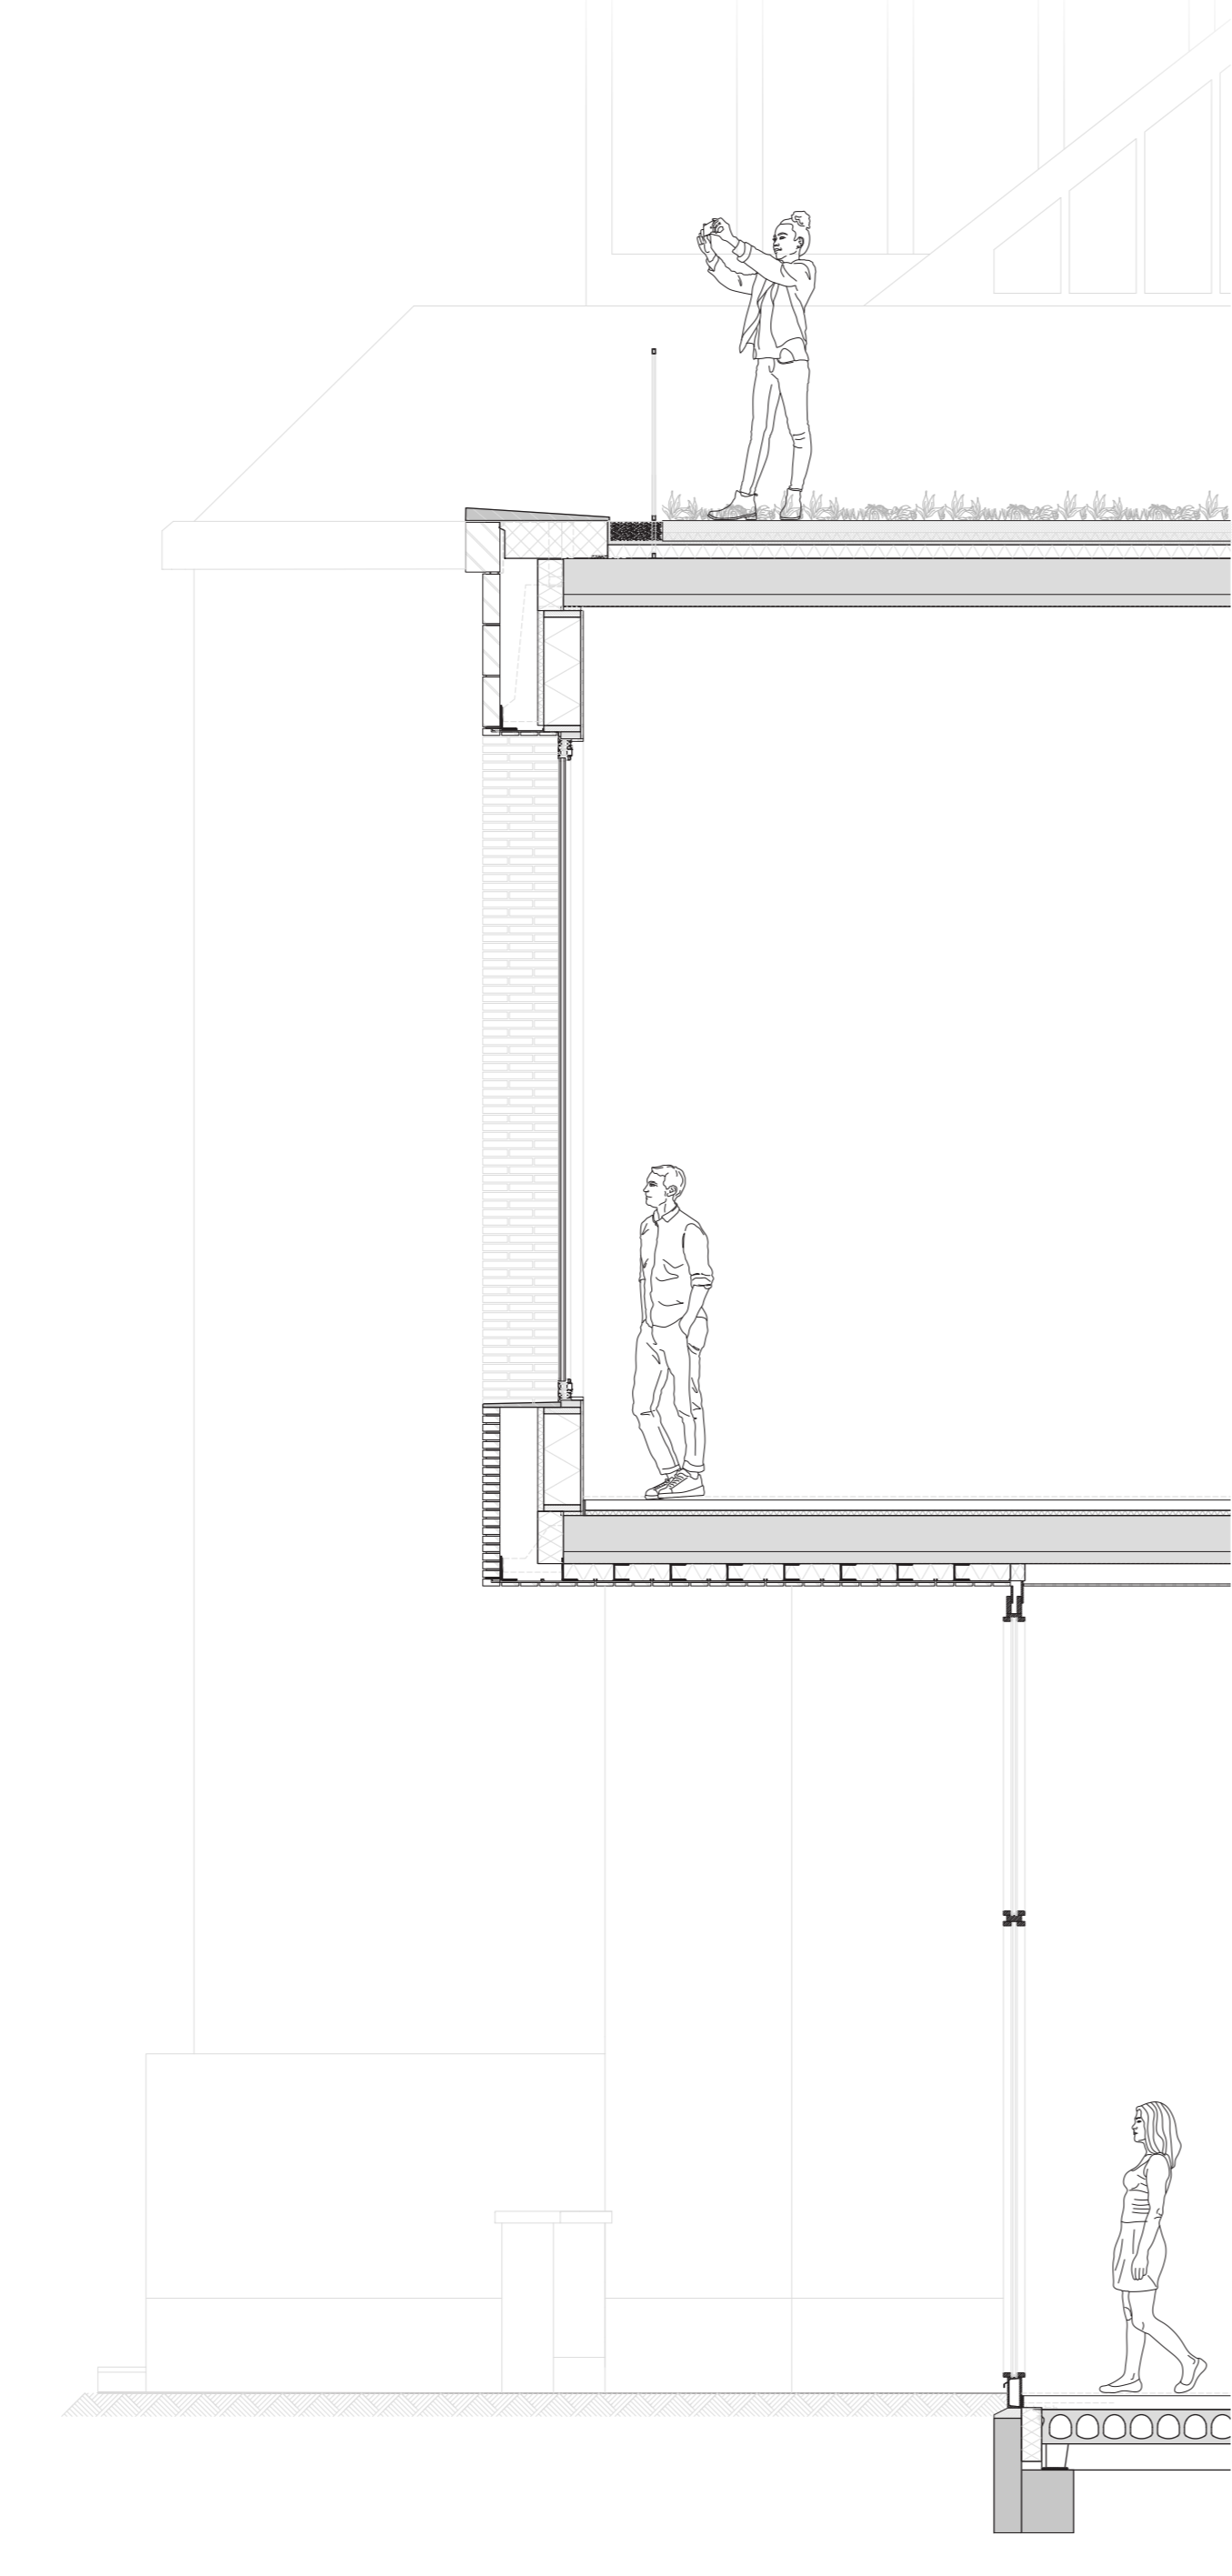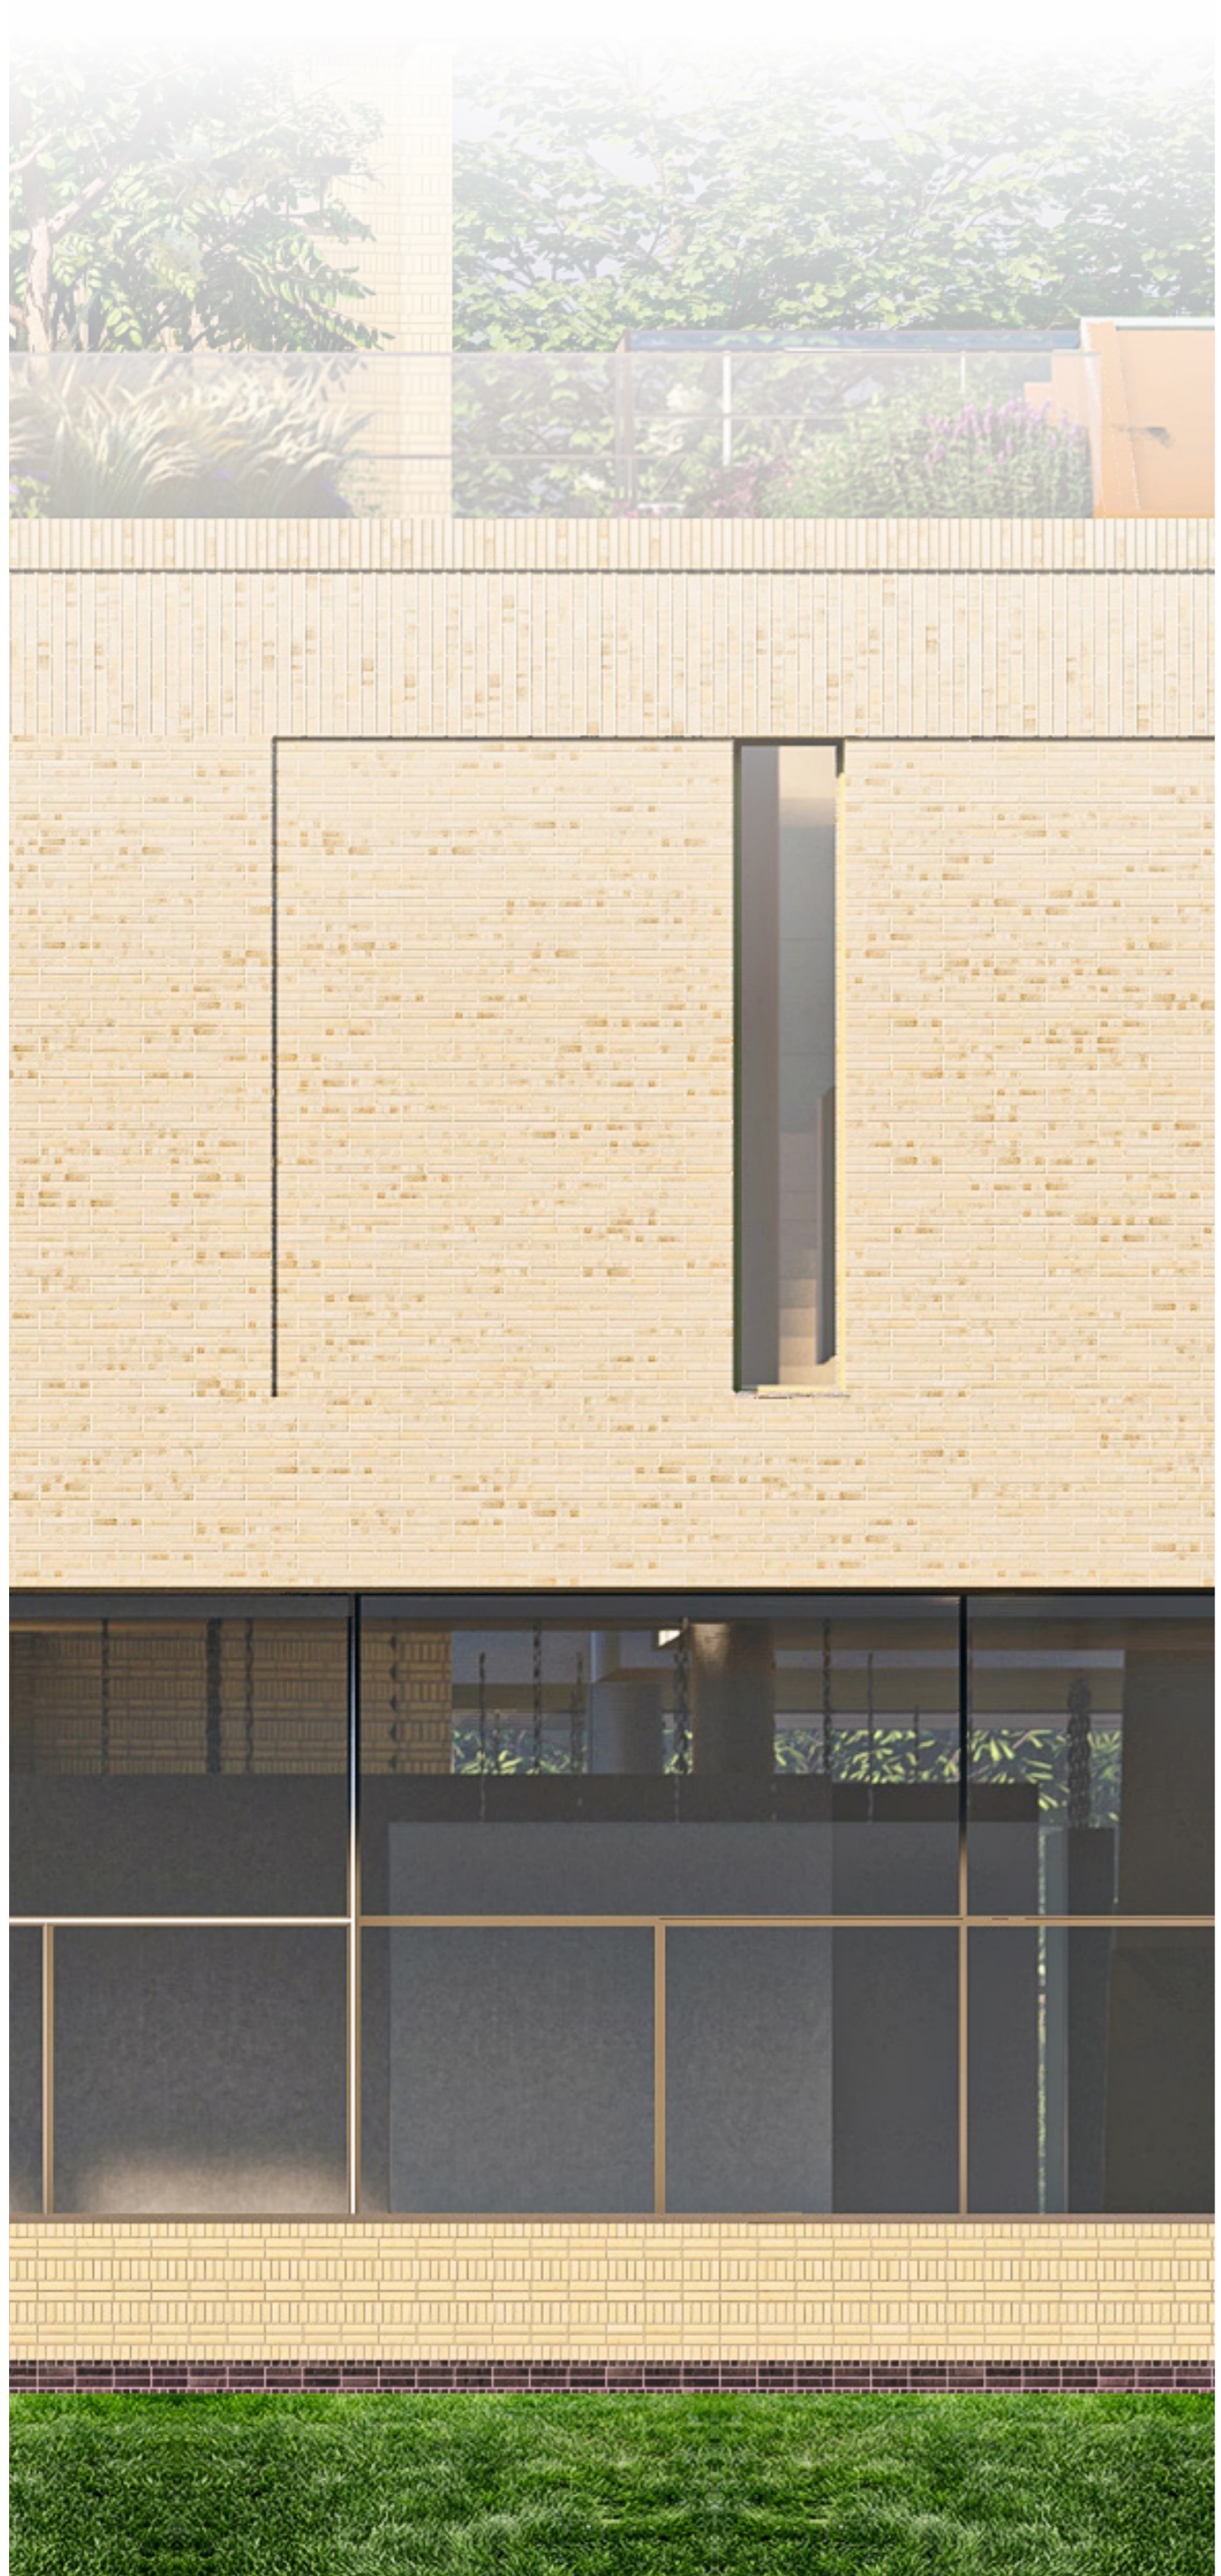

Begane grond 1:300

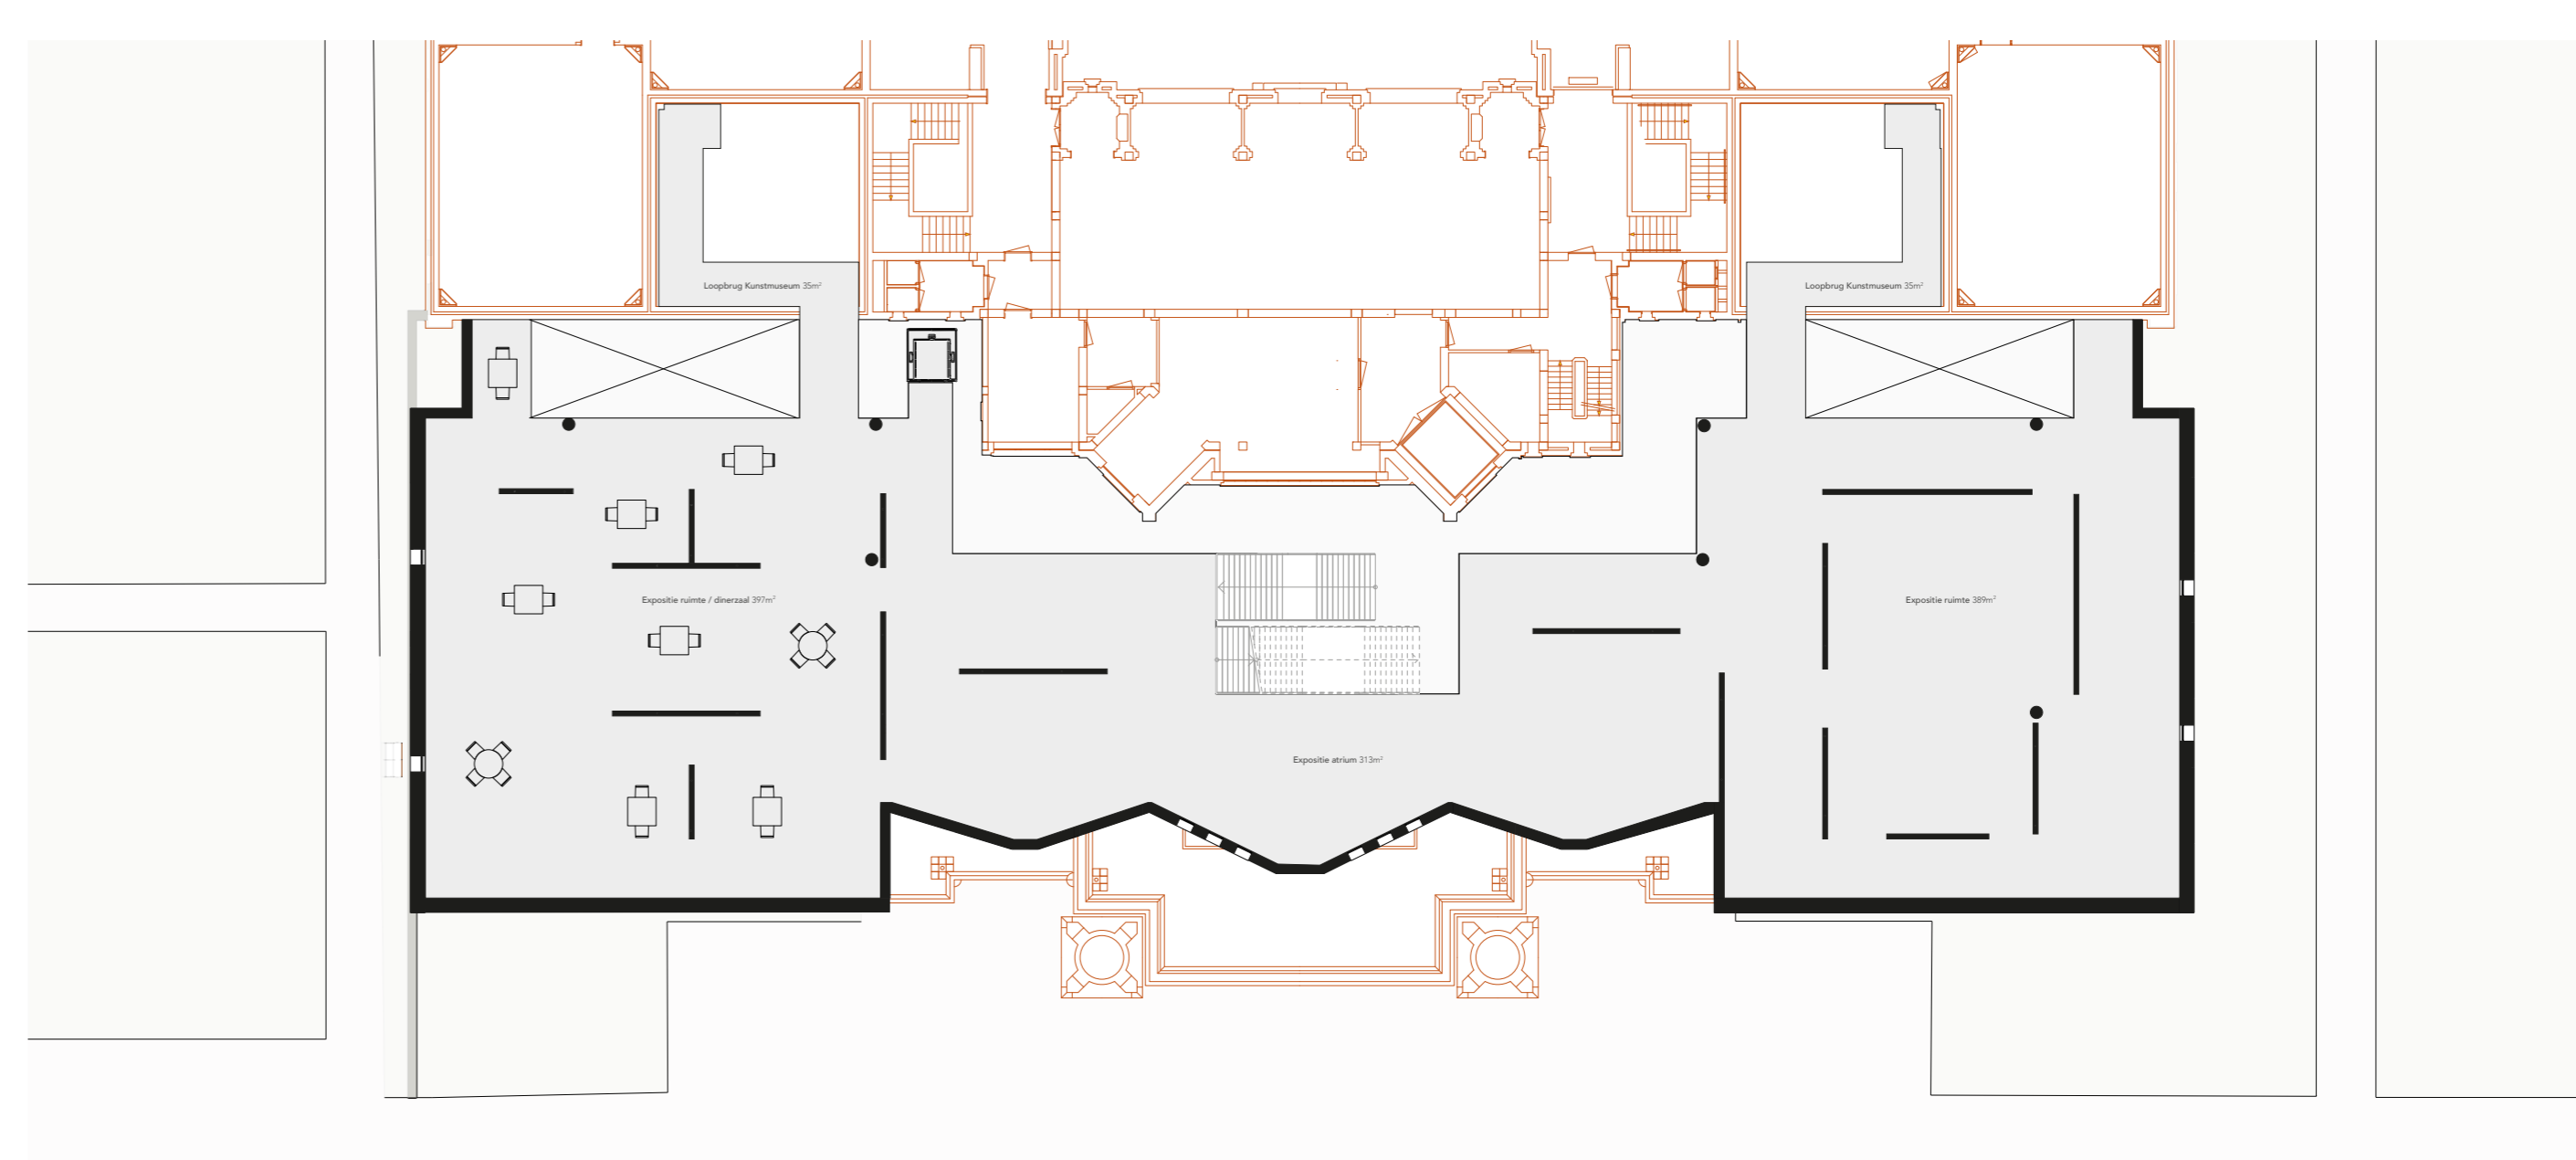

1e verdieping 1:300

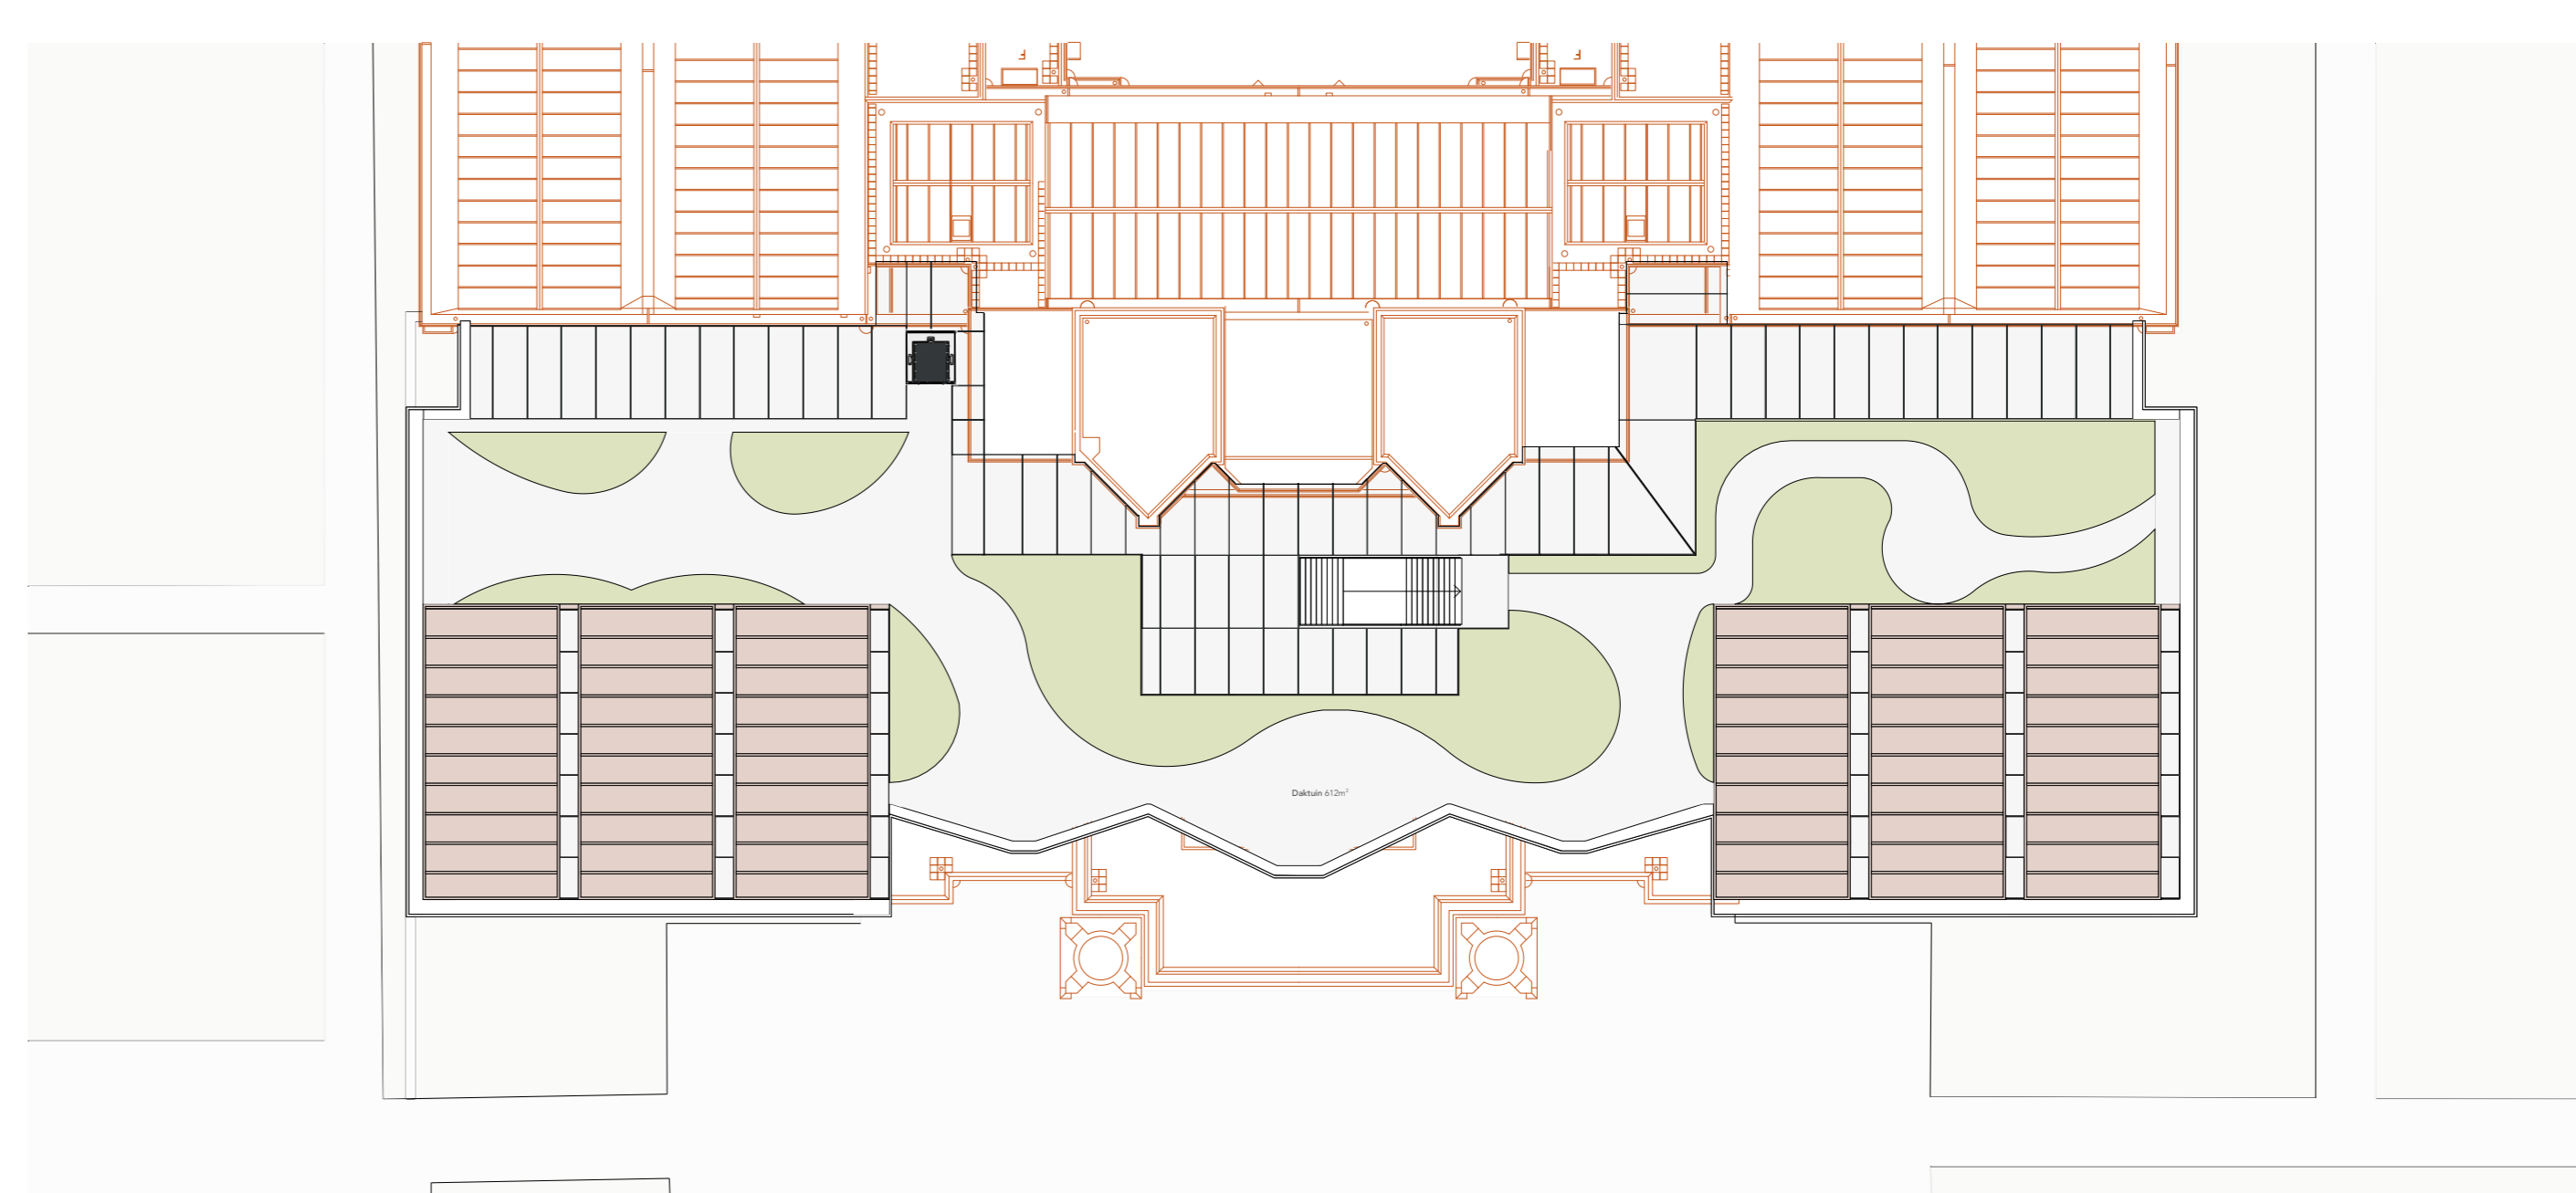

Dak verdieping 1:300

