




# Bleekhofstraat Antwerpen

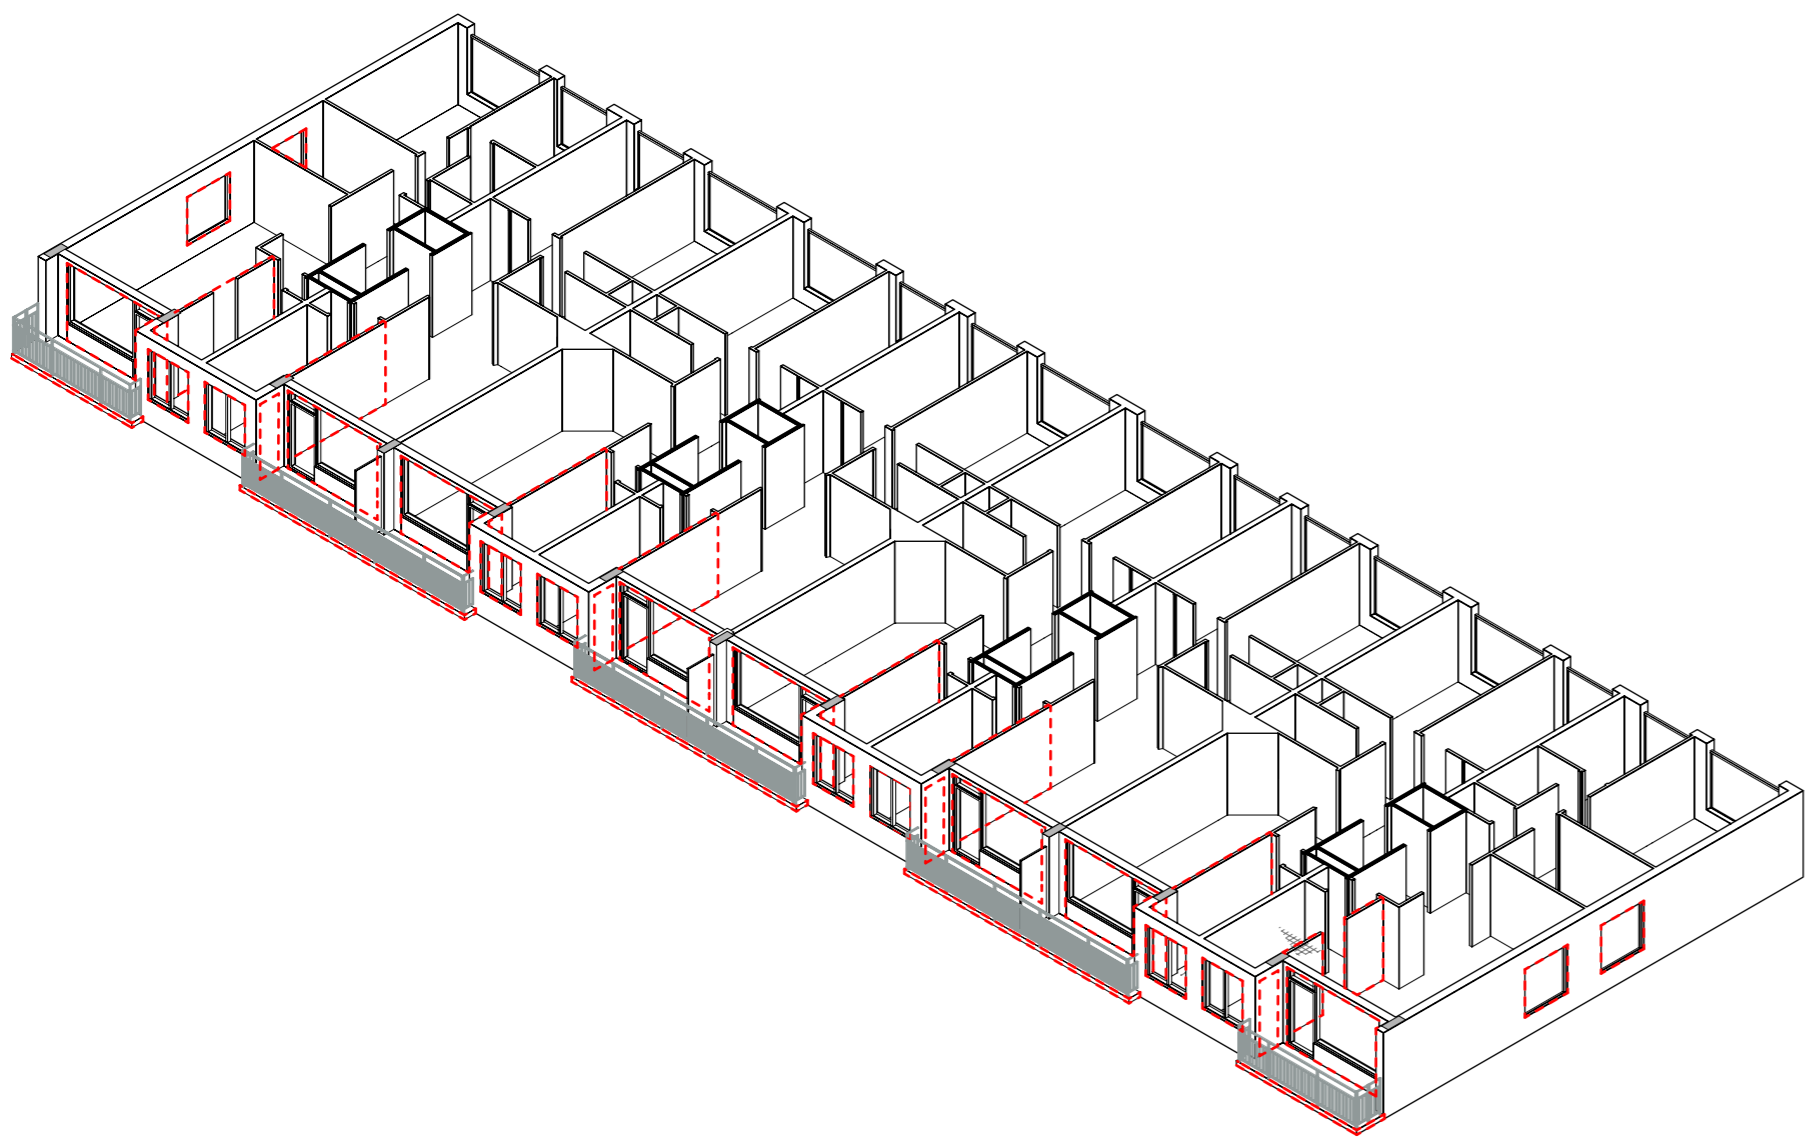


Verdieping bestaande situatie

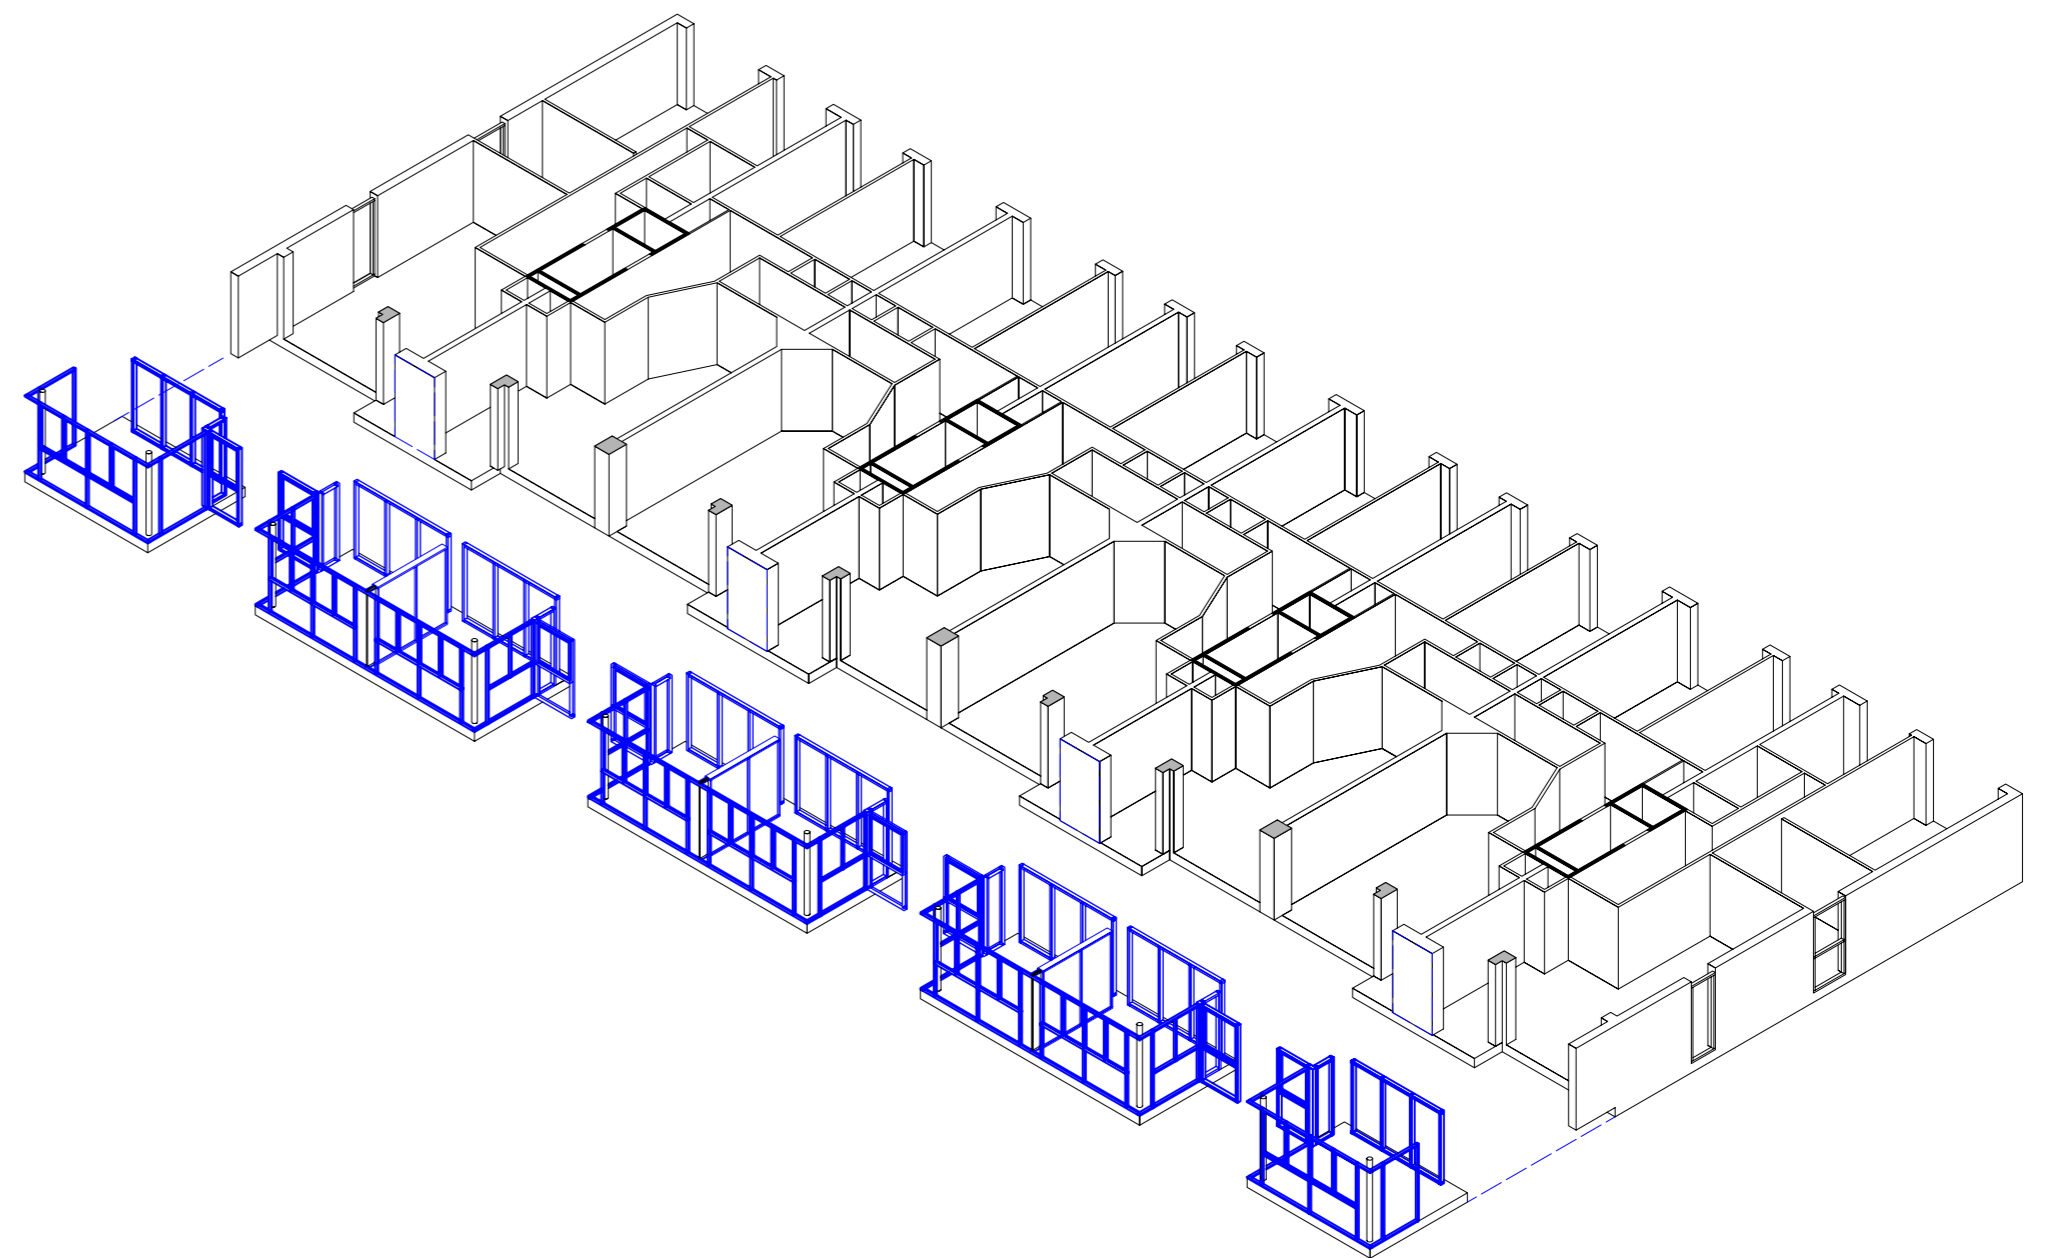


Verdieping nieuwe situatie

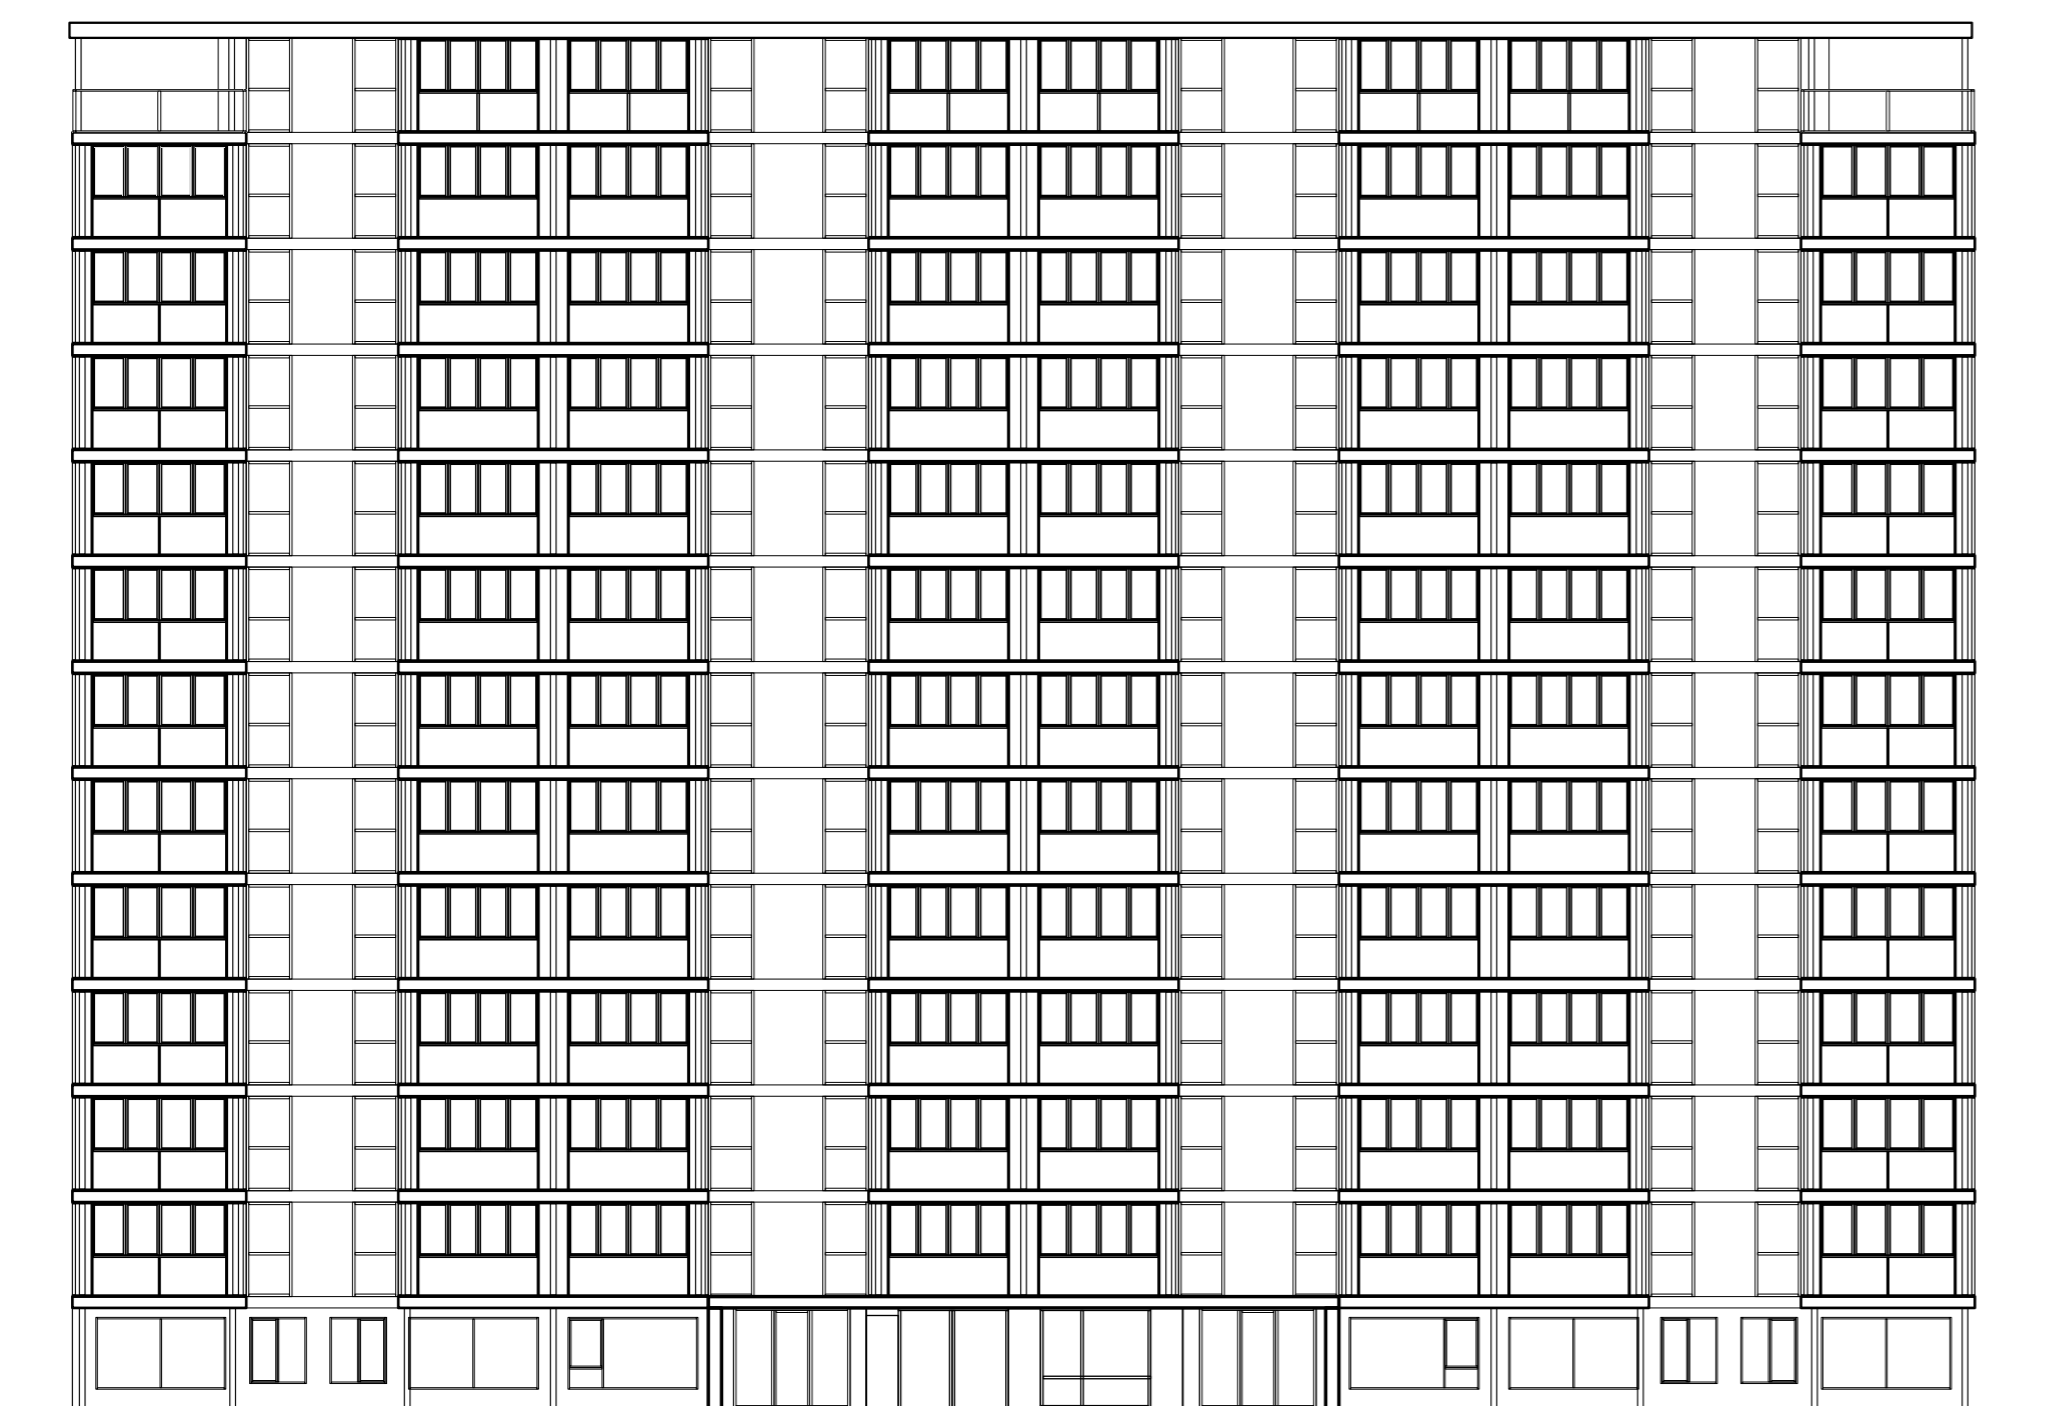


Voorgevel  
1.200

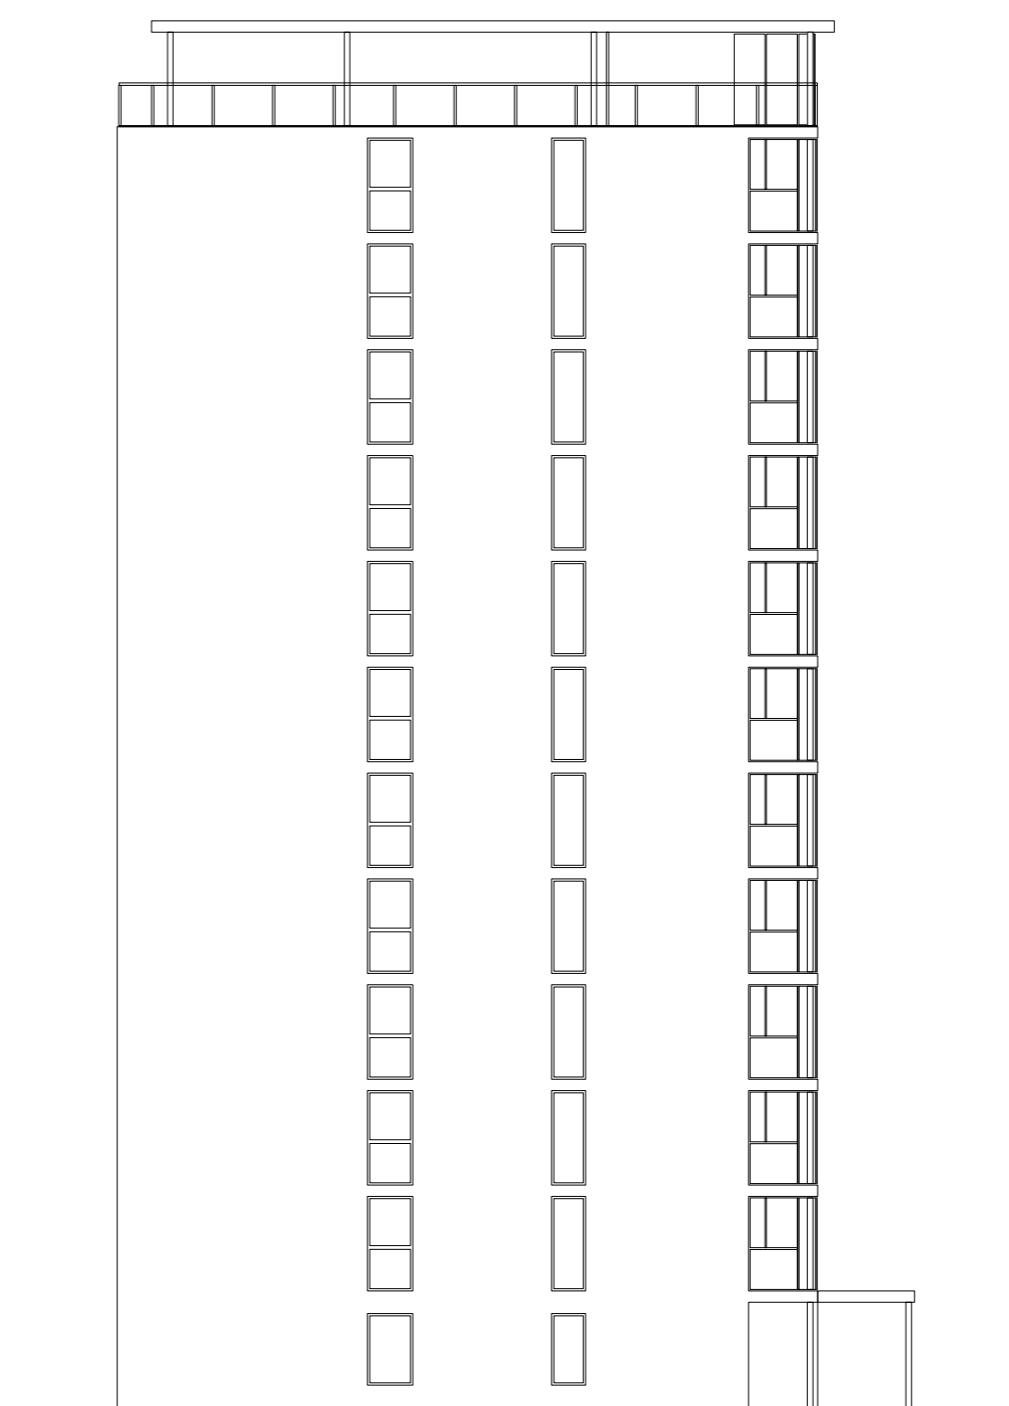


Zijgevel  
1.200

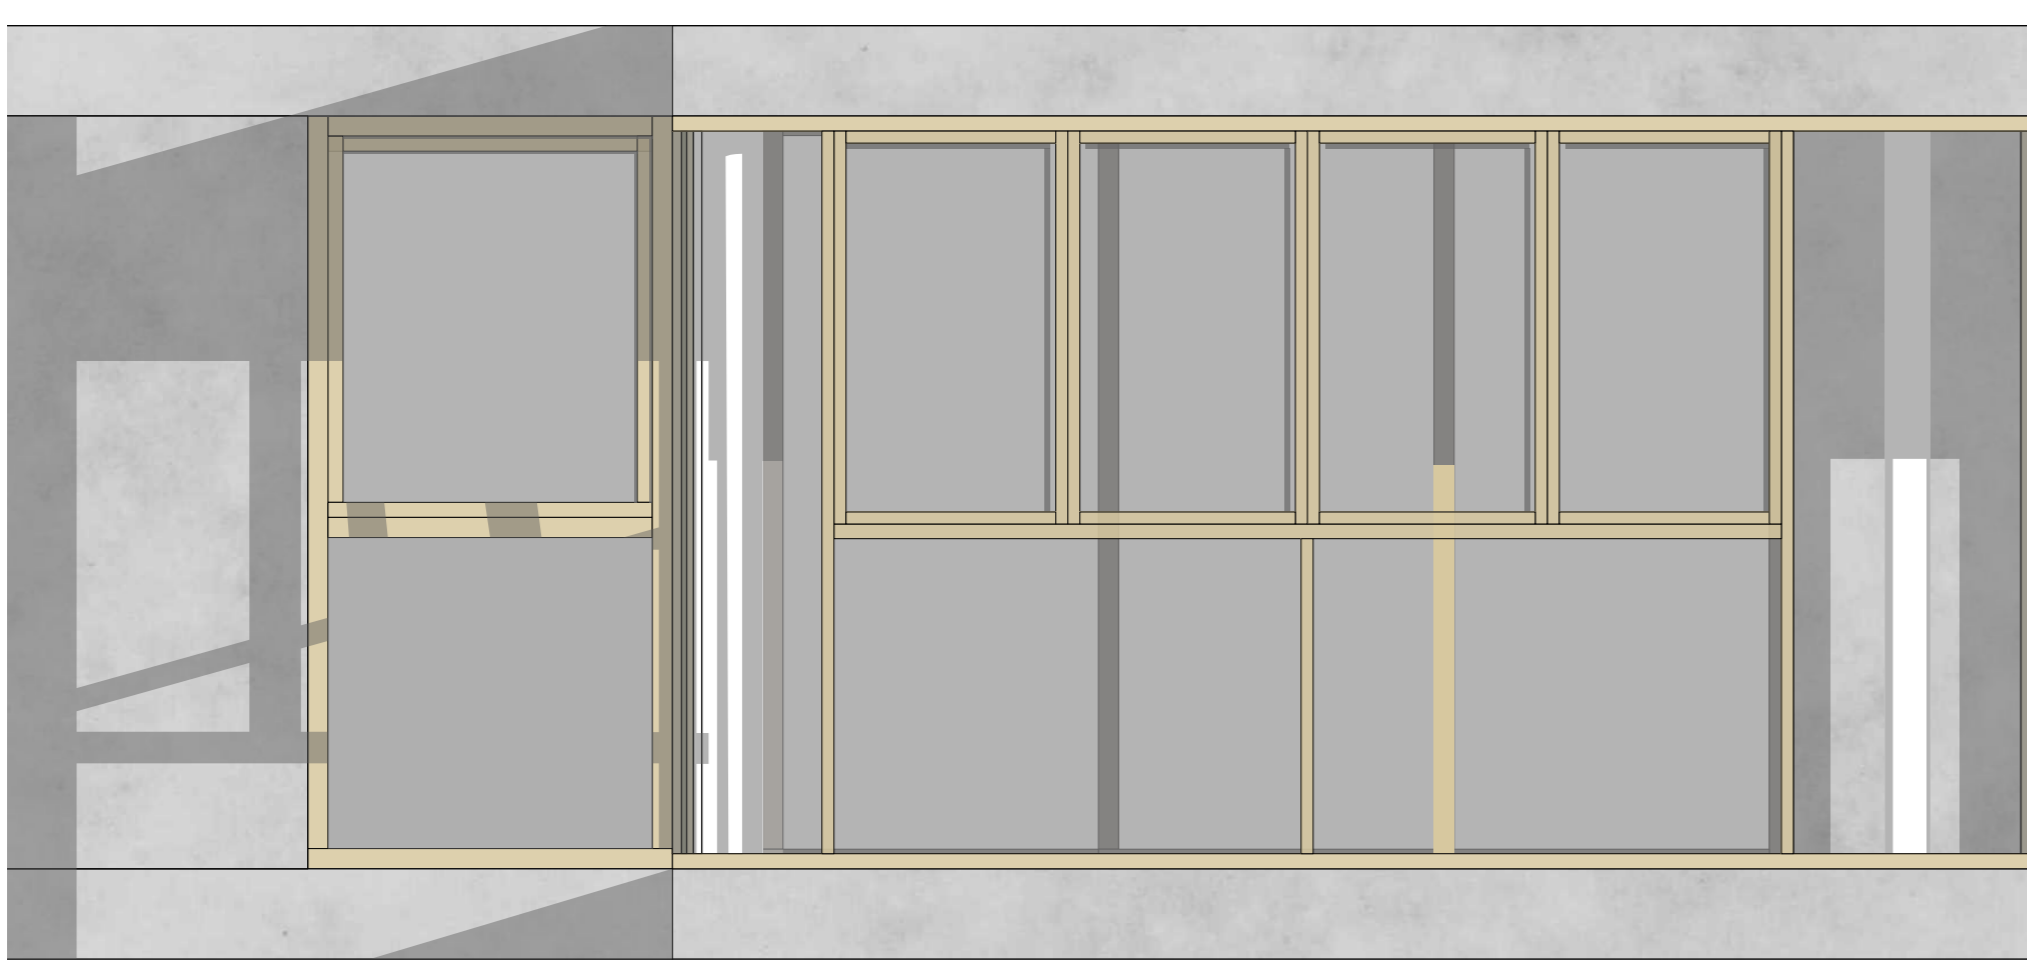


Vooraanzicht  
1.25

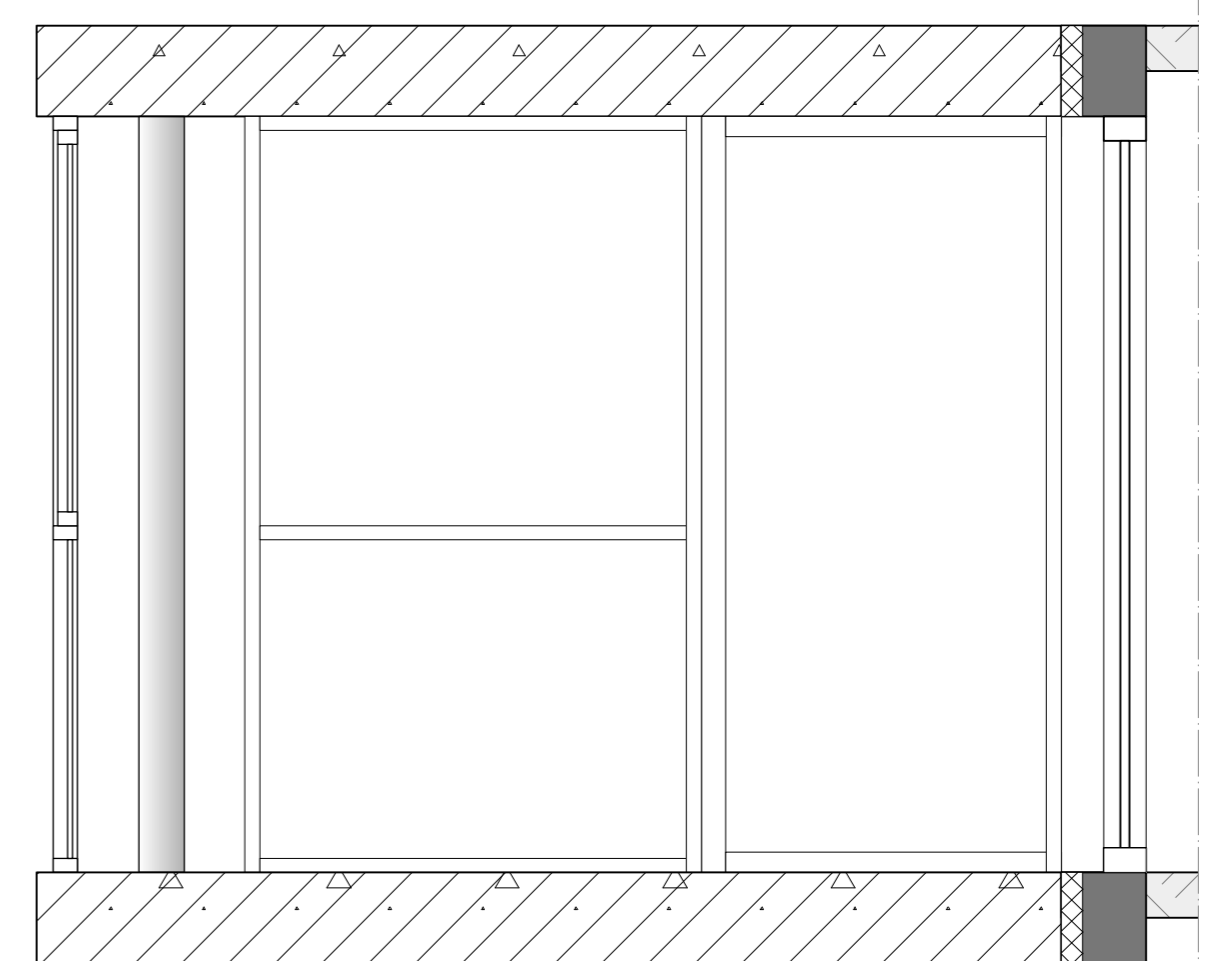

Verticale doorsnede  
1.25

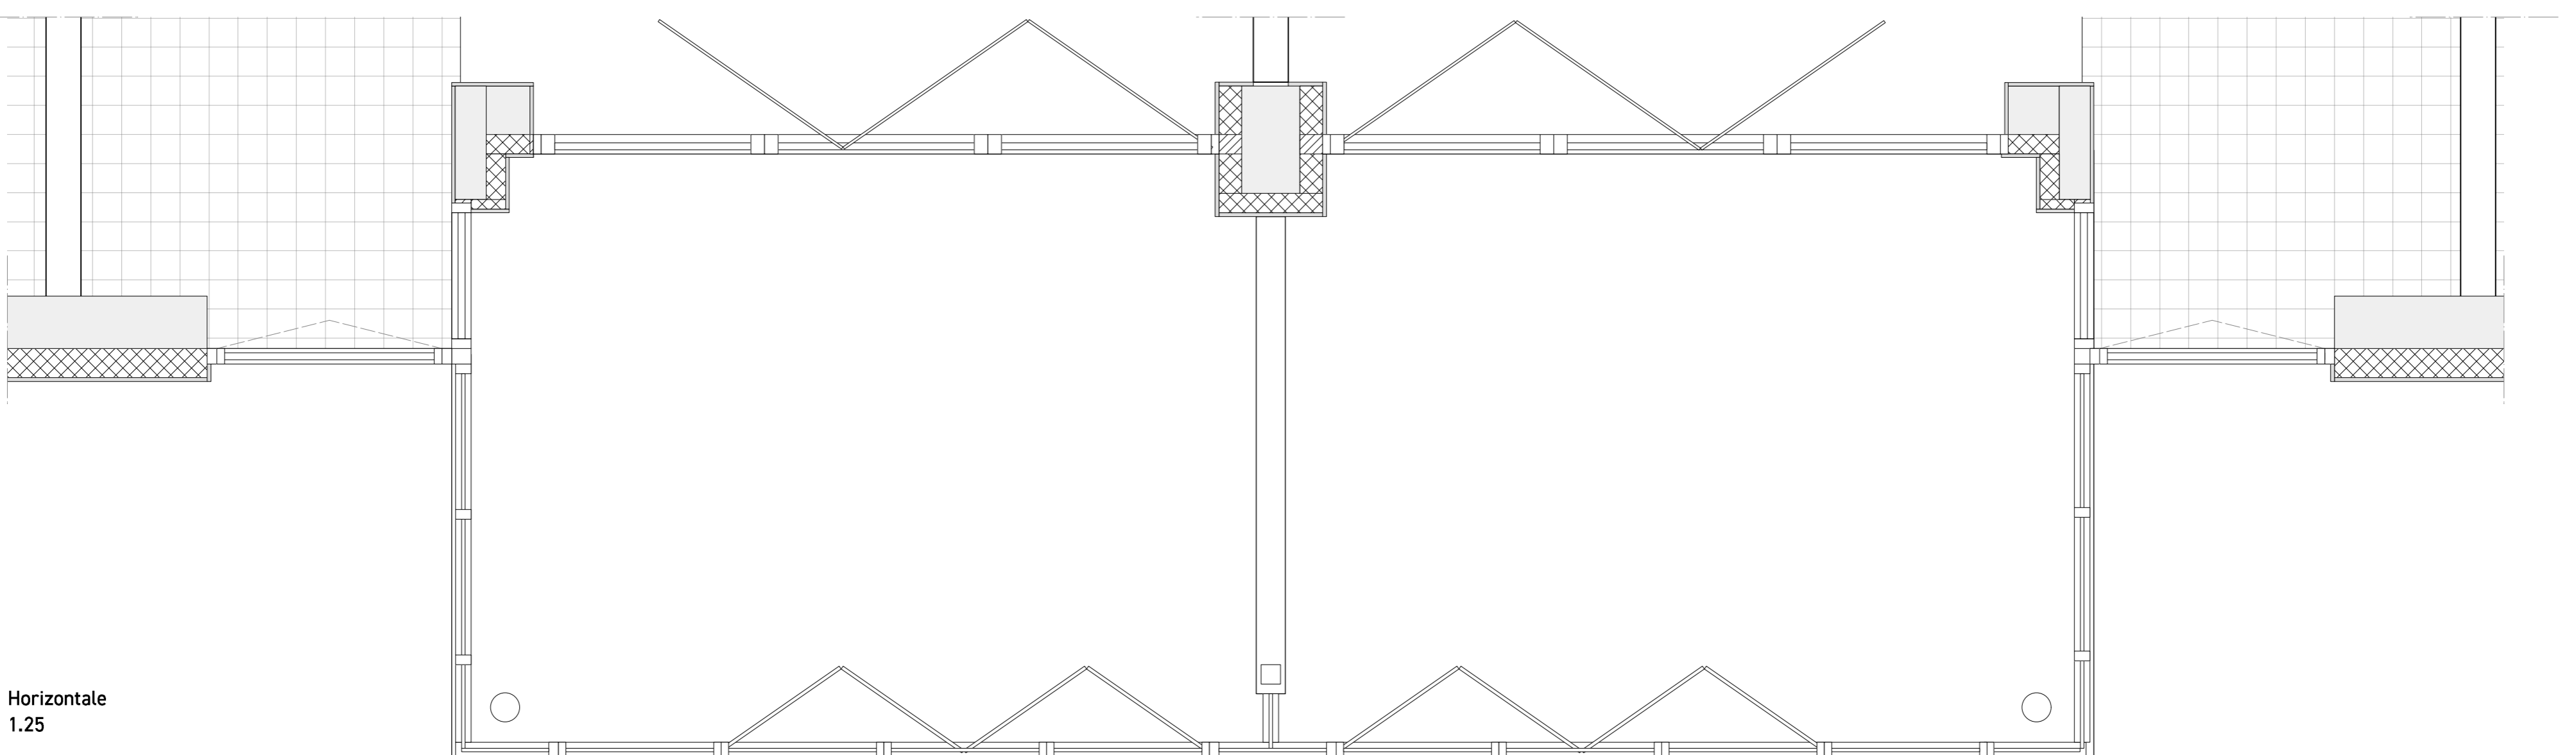

Horizontale  
1.25

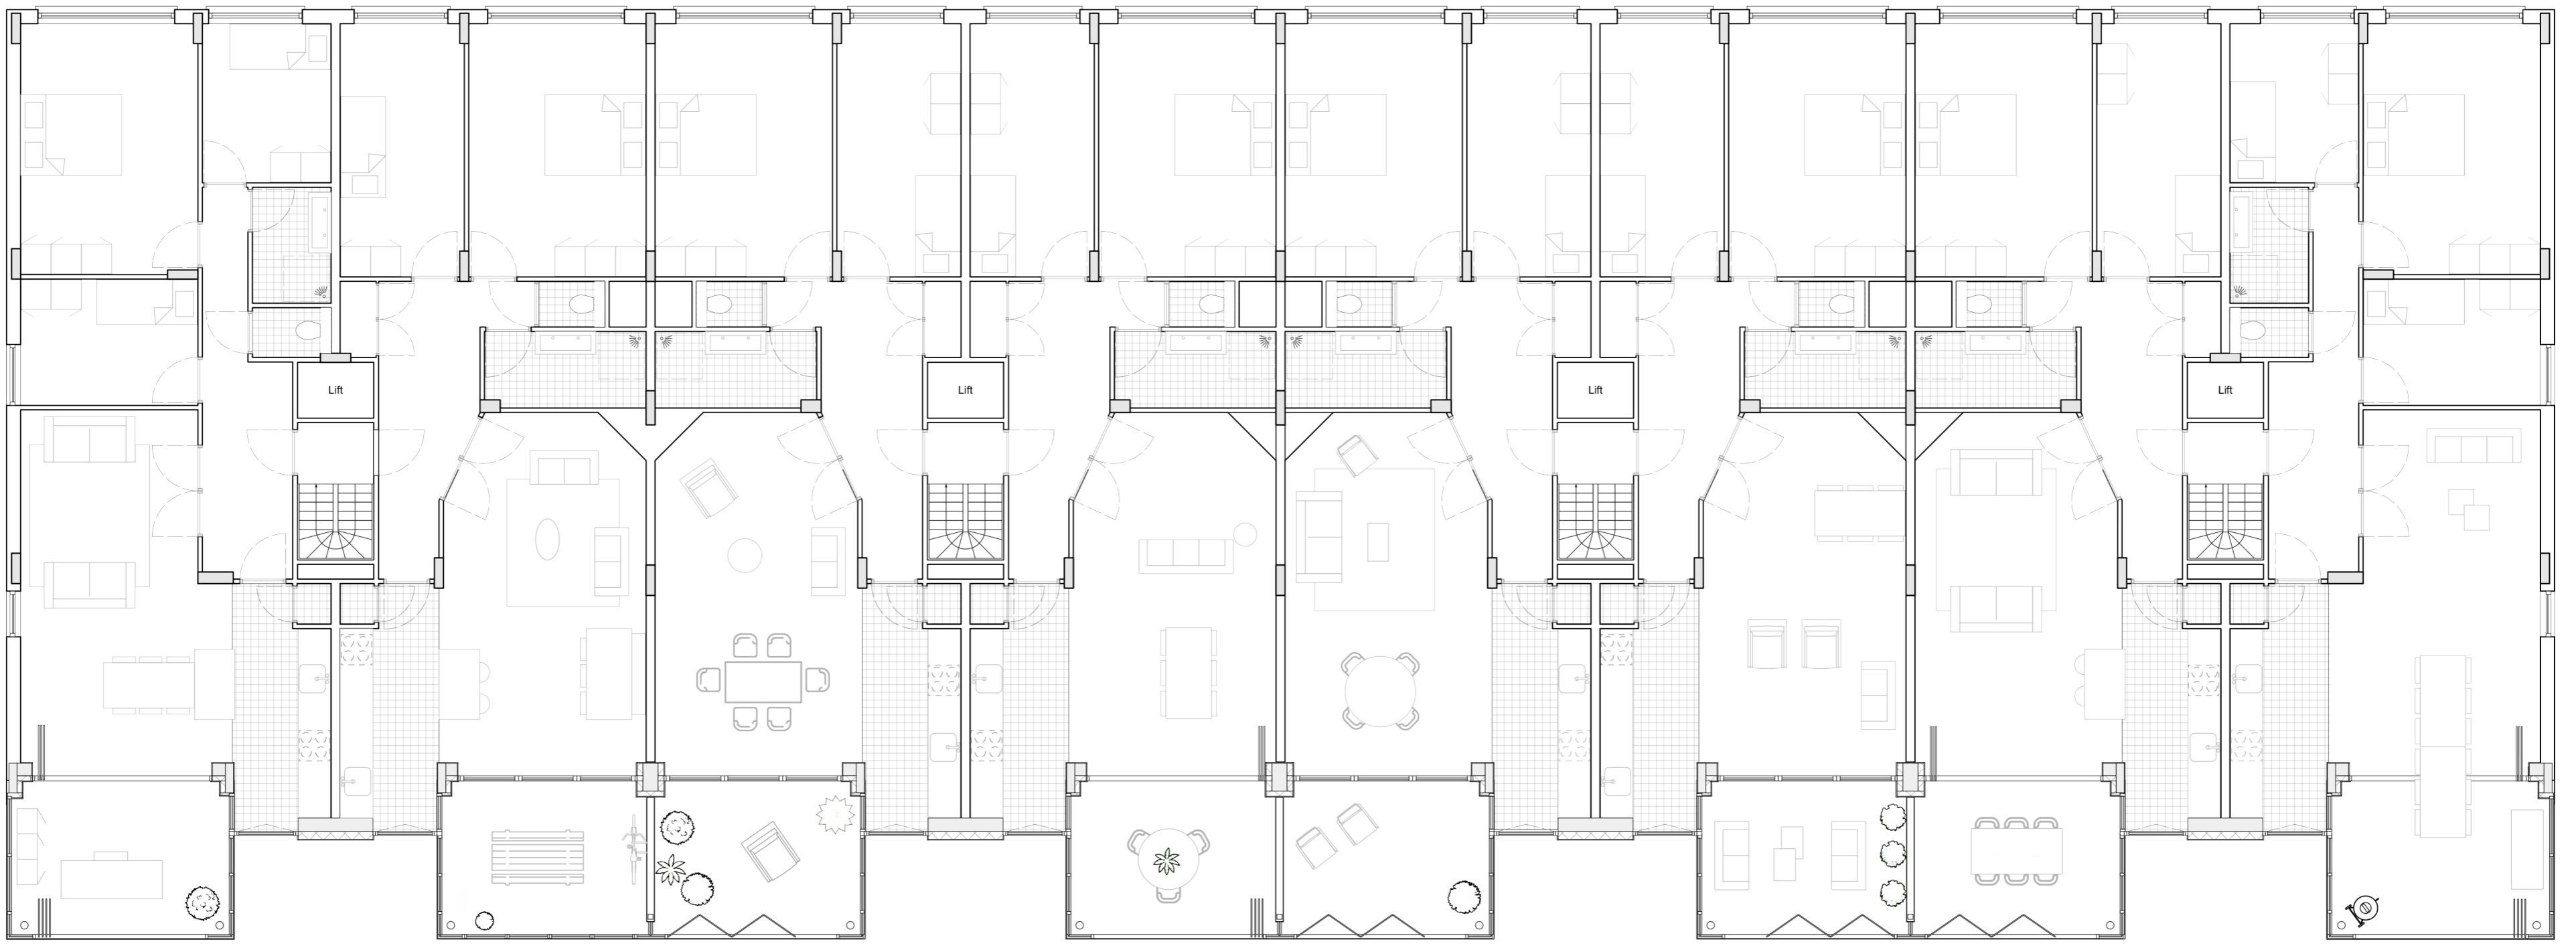


Verdieping nieuwe situatie  
1.100



Schaduw voorgevel  
1.200



Situatie tekening met begane grond  
1.1000

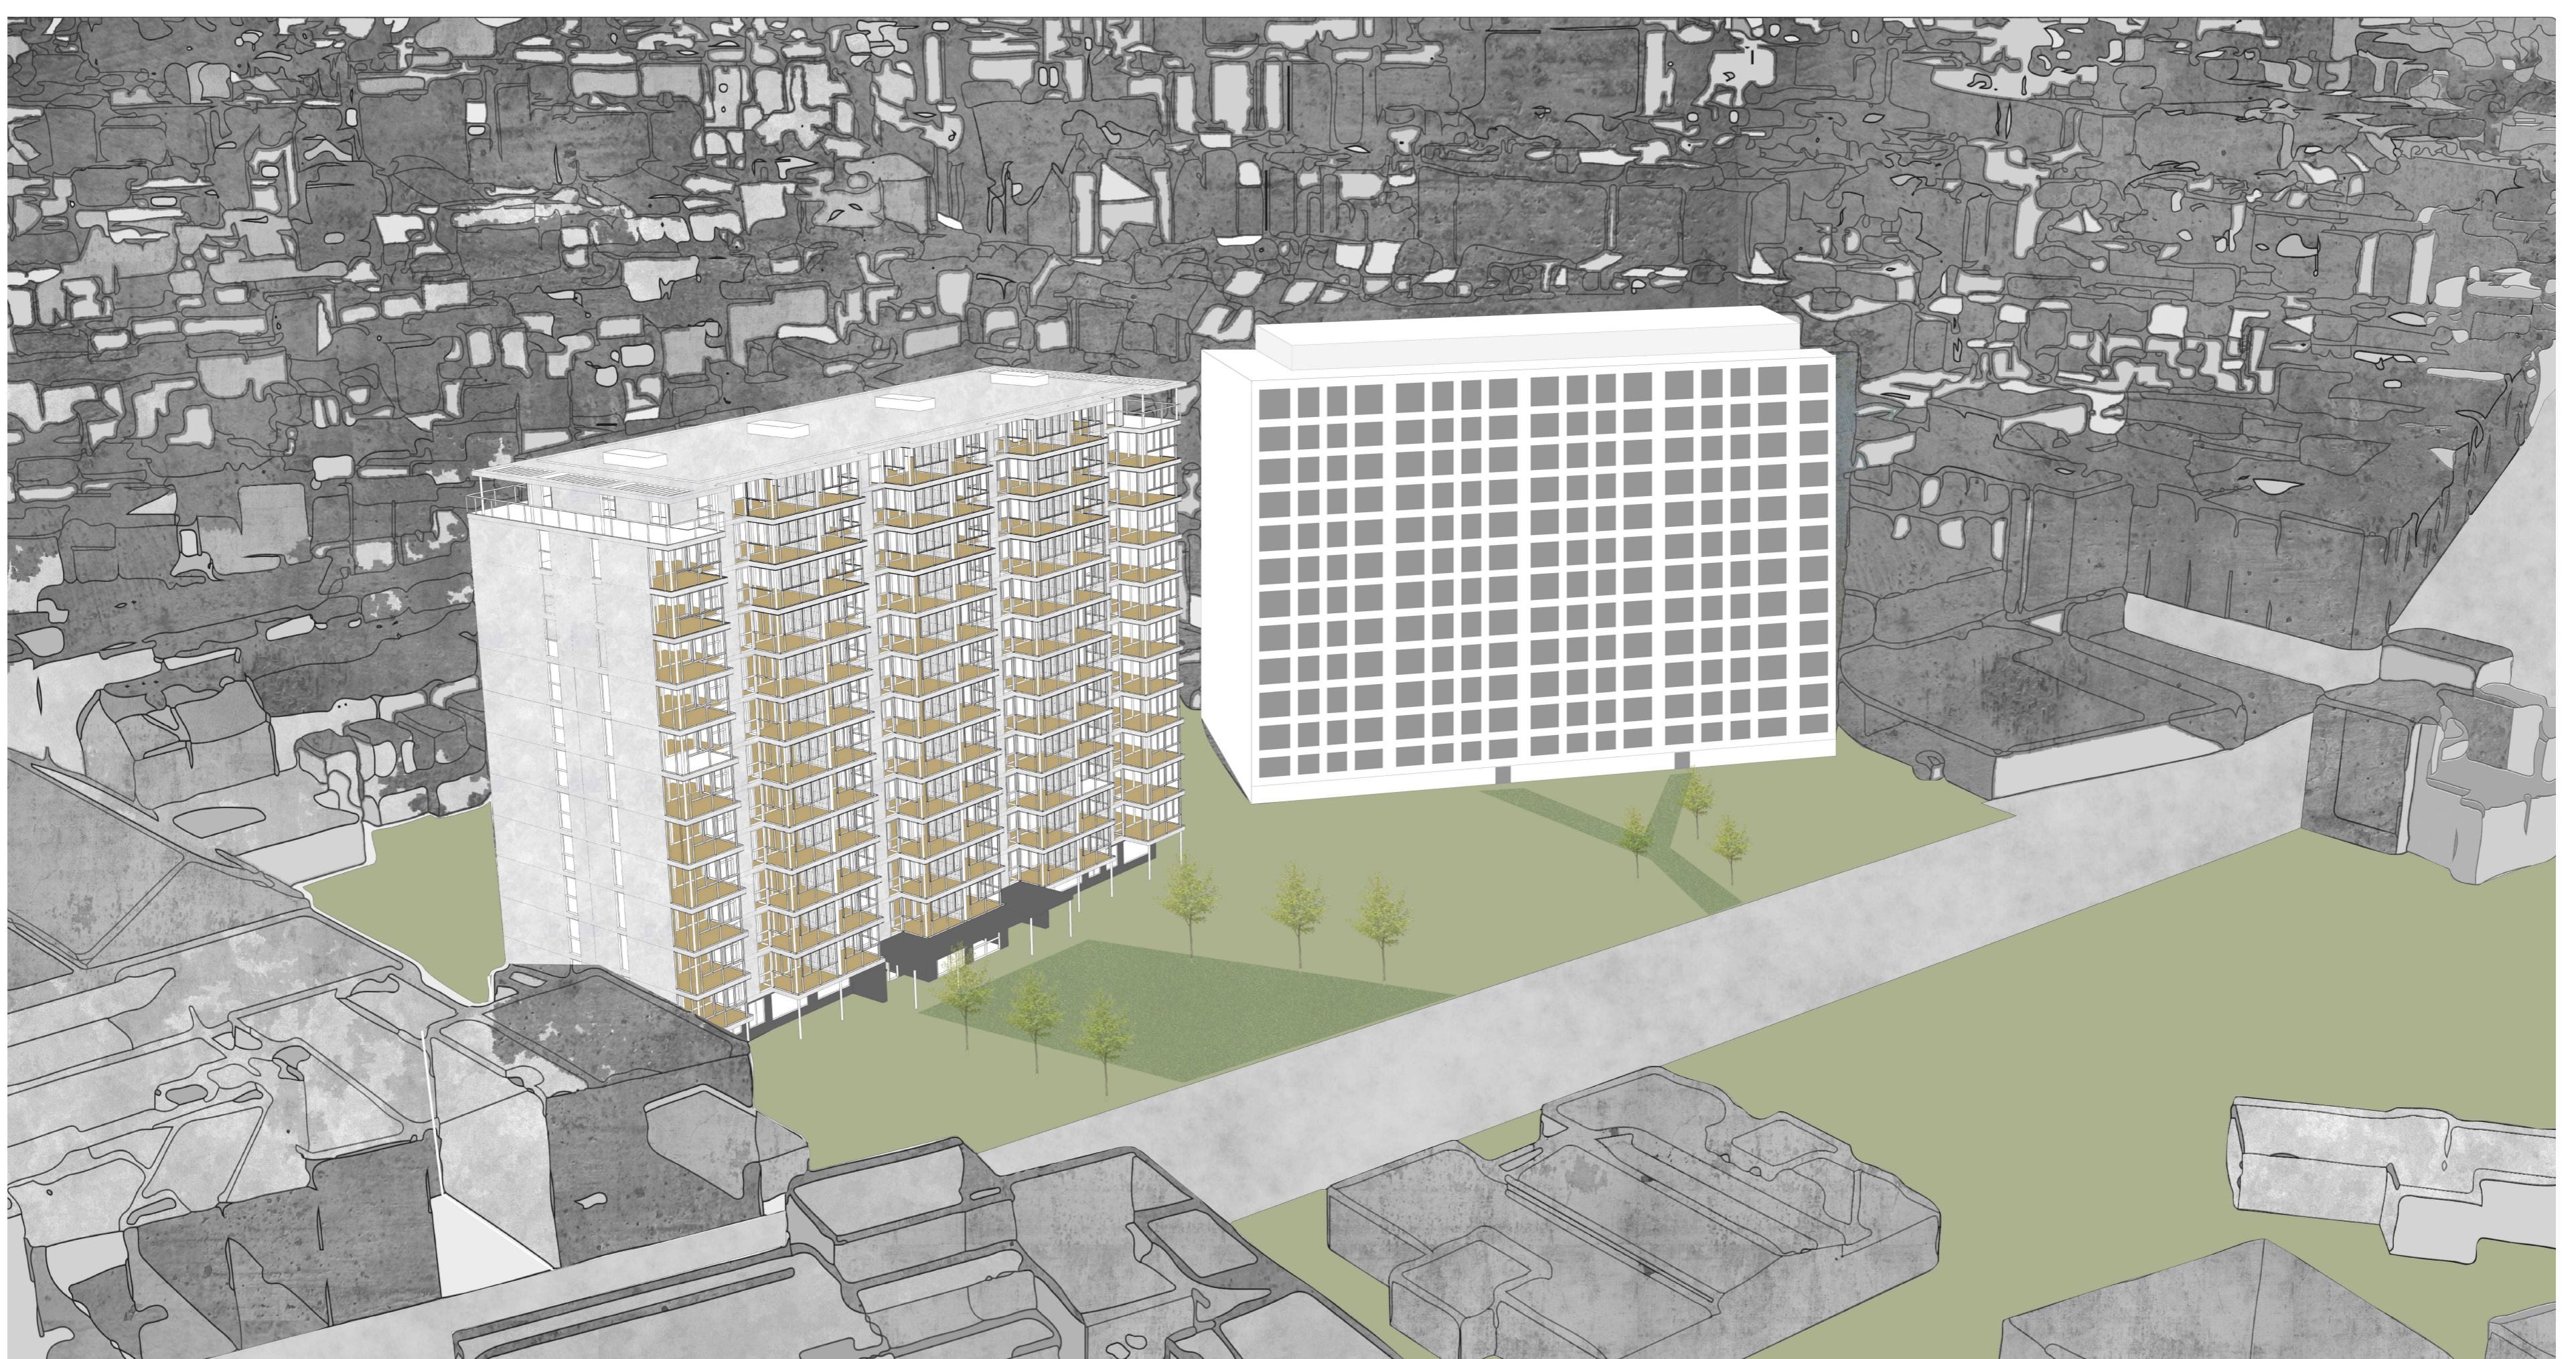

Perspectief situatie