

INCLUSIEF STRUCTURALISME

GRID STRUCTUUR


PASSEND VERKEER

WATER ALS RUIMTE


NATUUR/RUST ALS KERN

DUURZAME GEMEENSCHAP


Dorp-in-de-stad

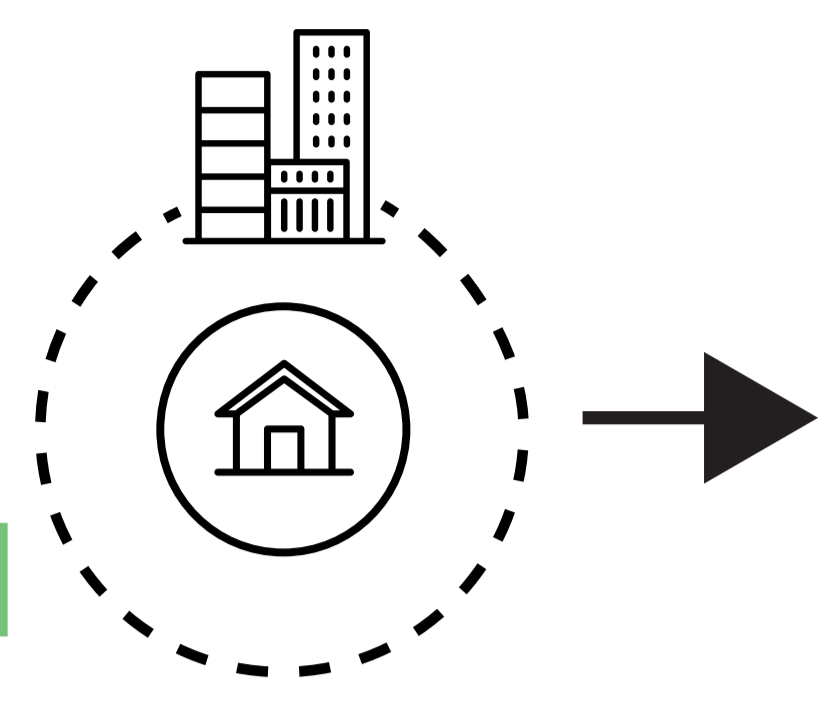



Duurzaam wonen

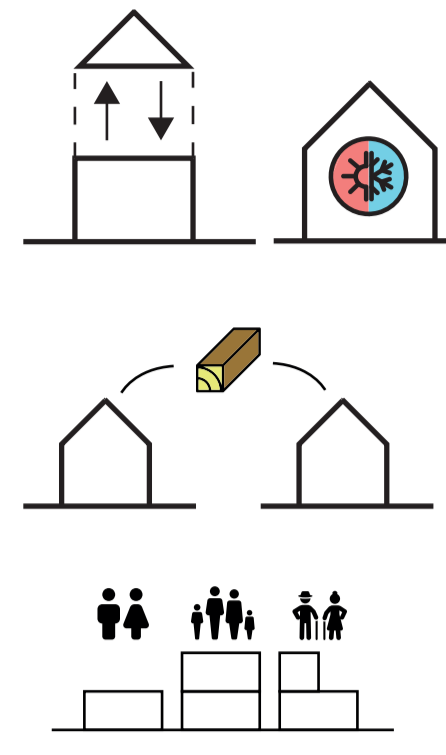


Prettige leefomgeving

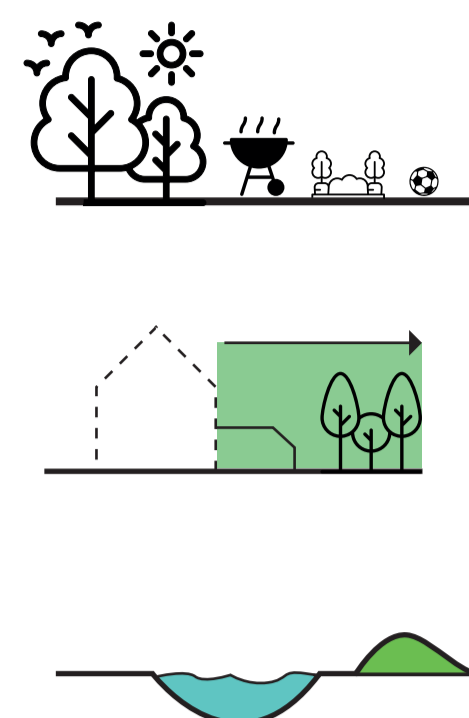

Sociale cohesie

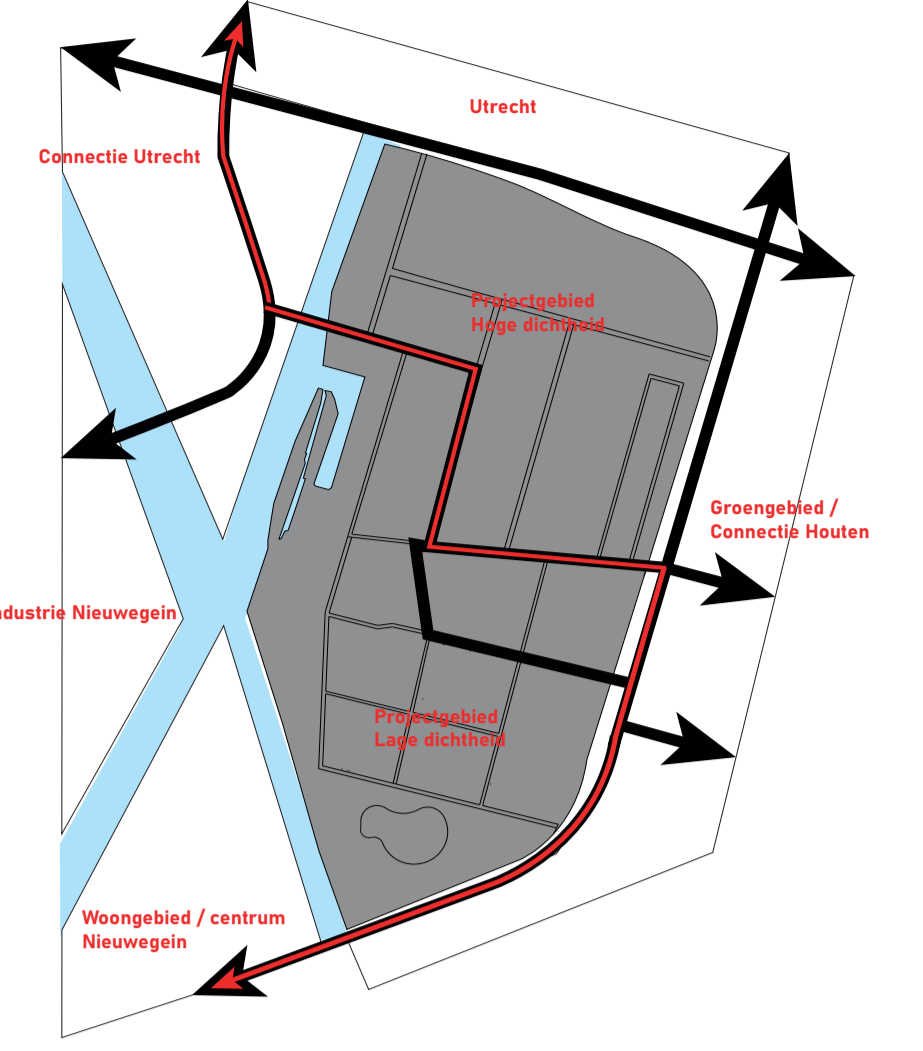
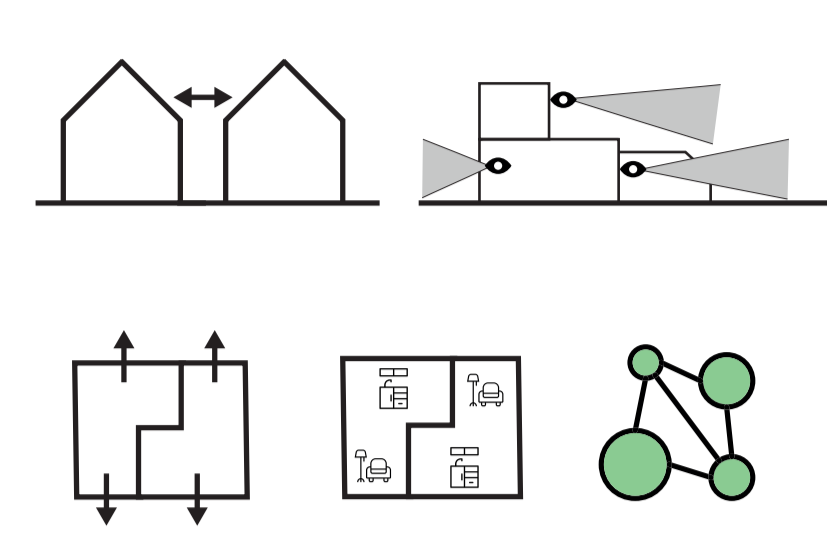


WONING TYPOLOGIEËN

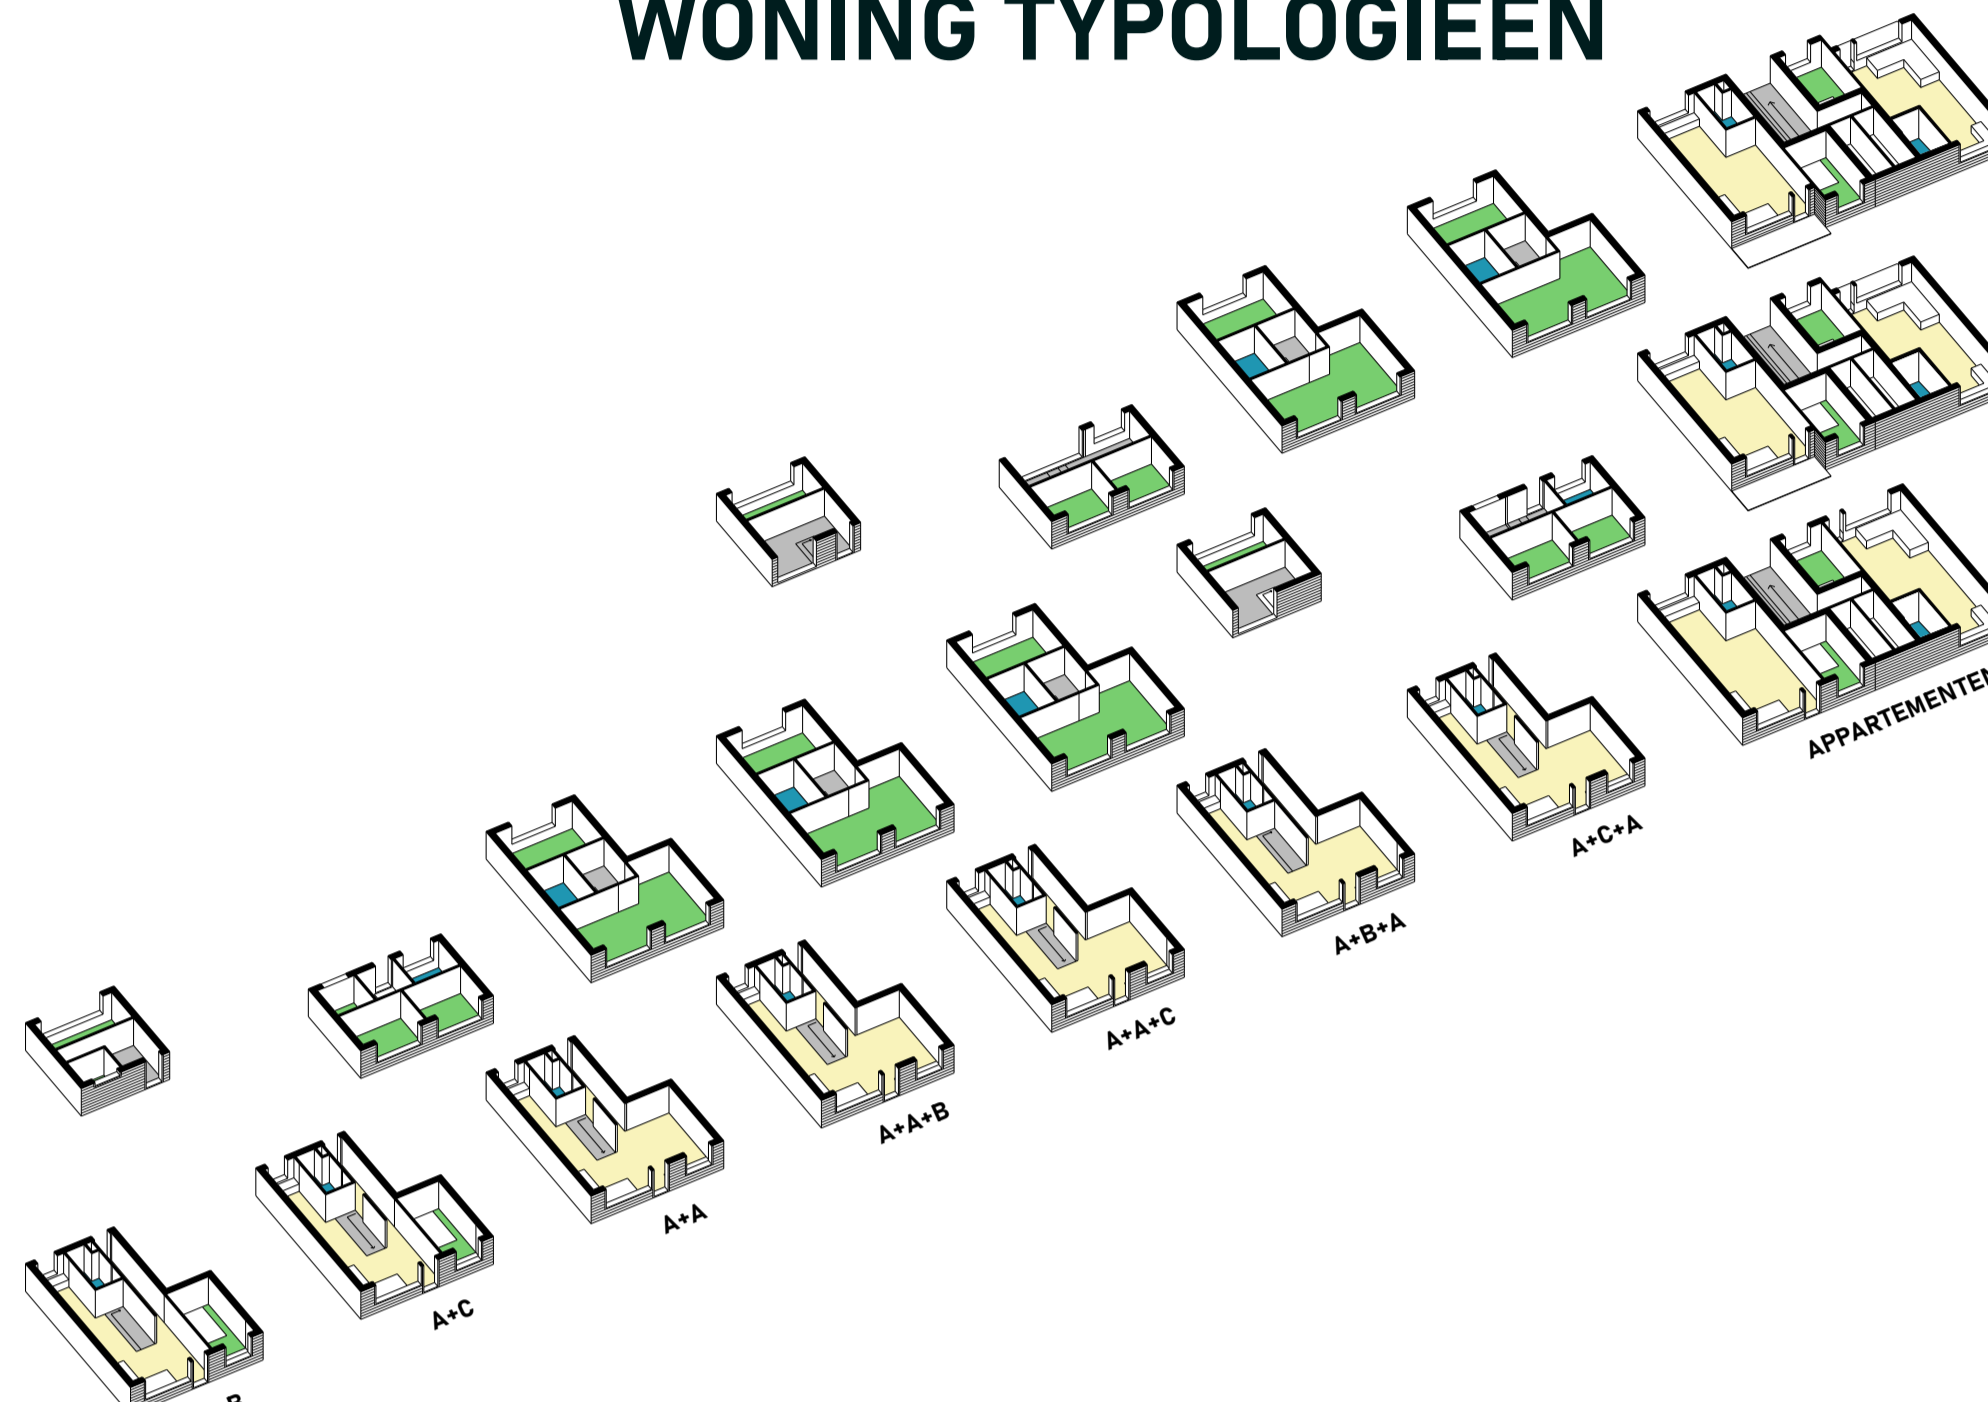


KLEIN HOF


GROOT HOF

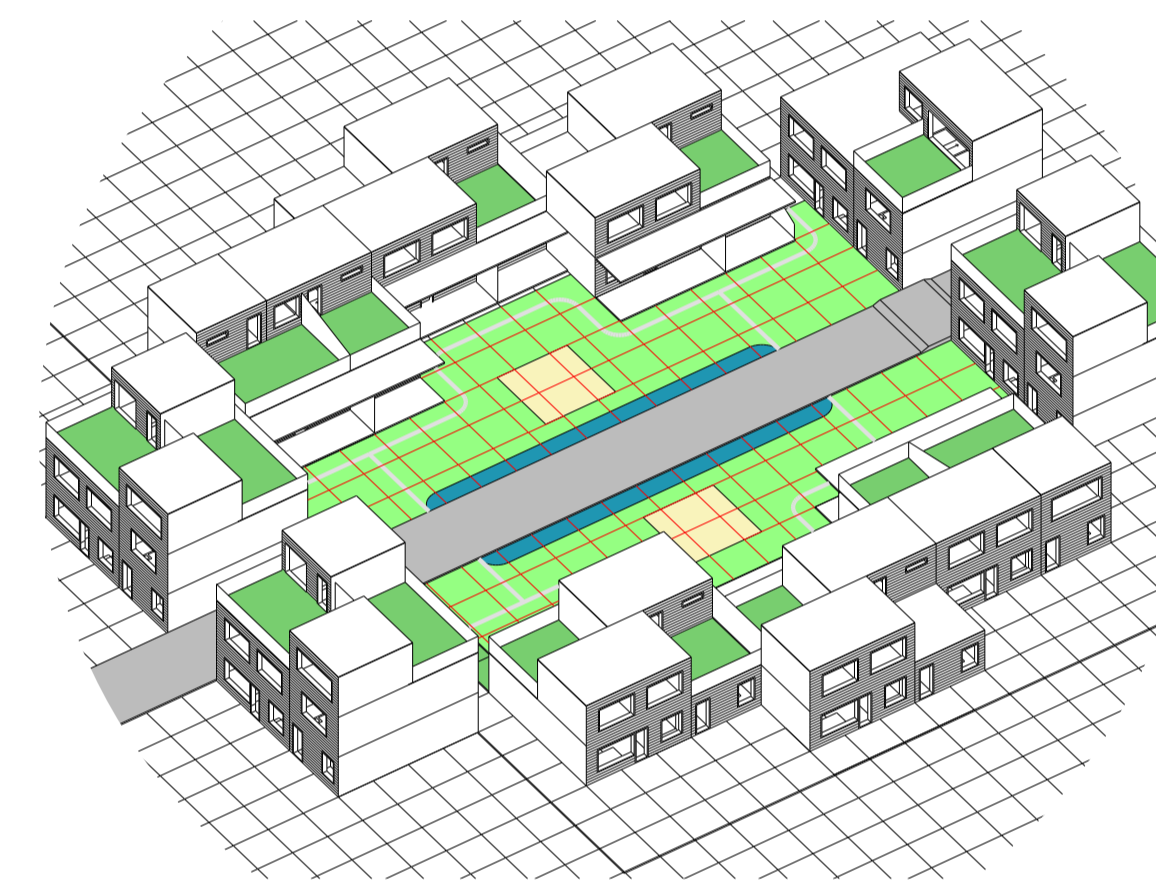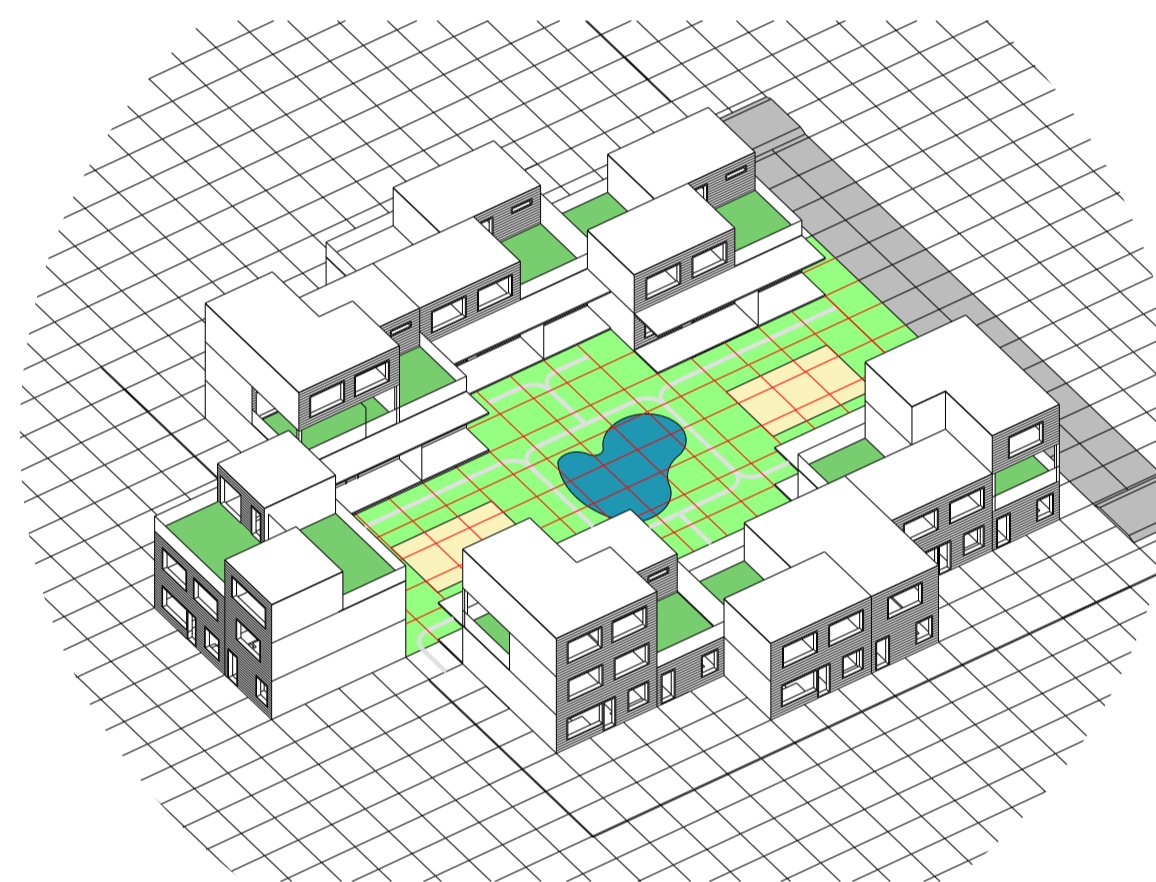


MASTERPLAN

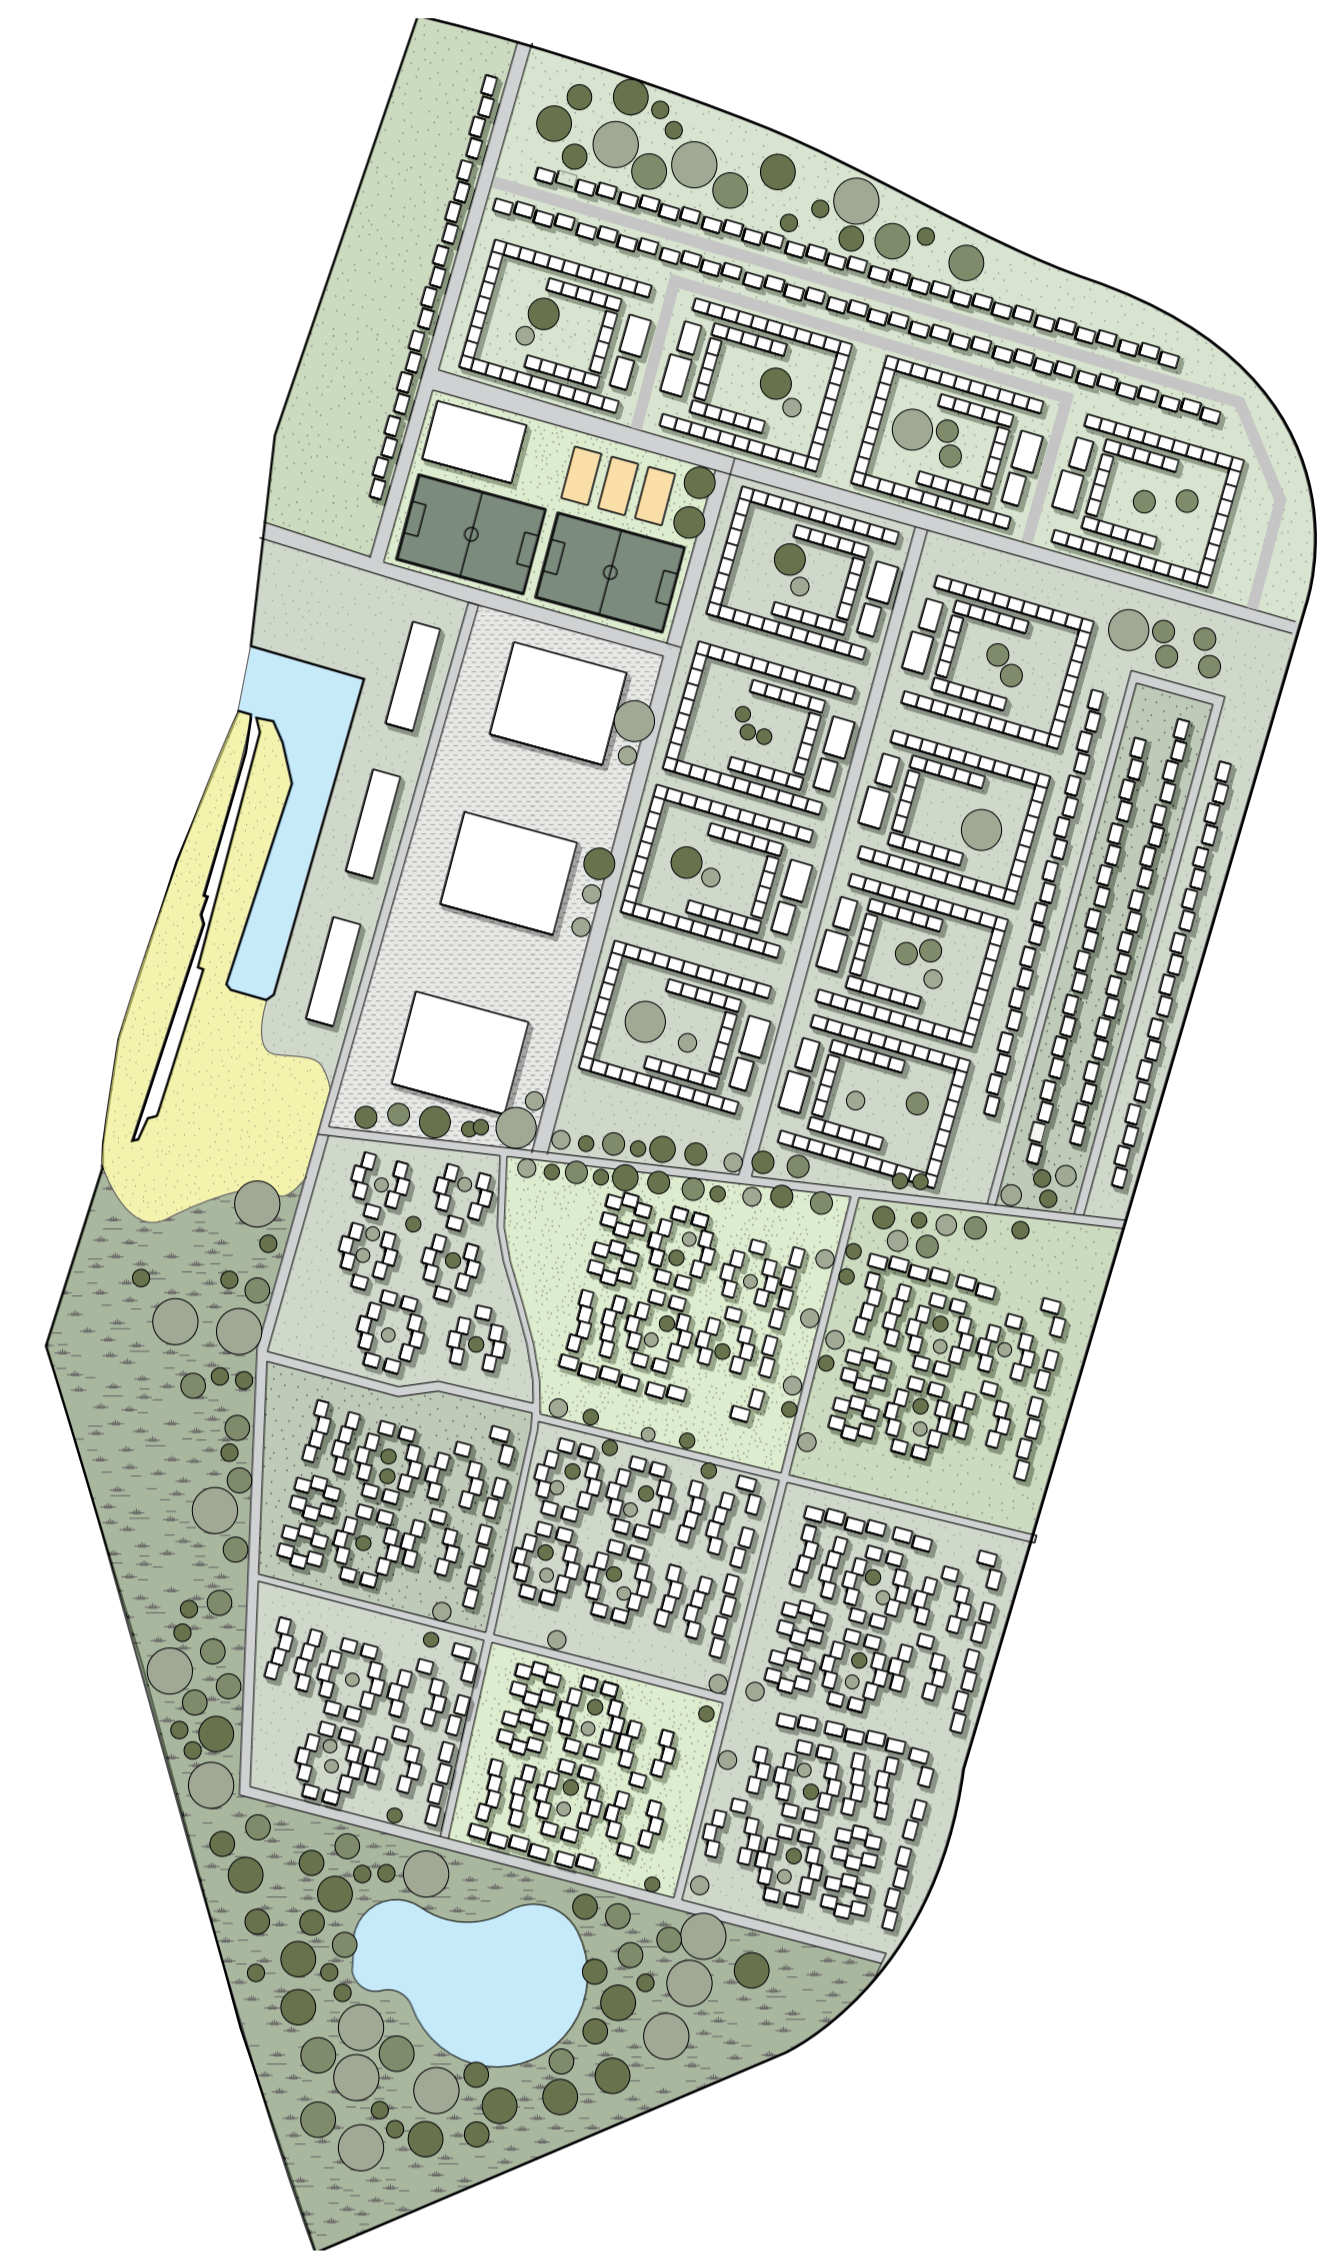


GRID PROJECTGEBIED

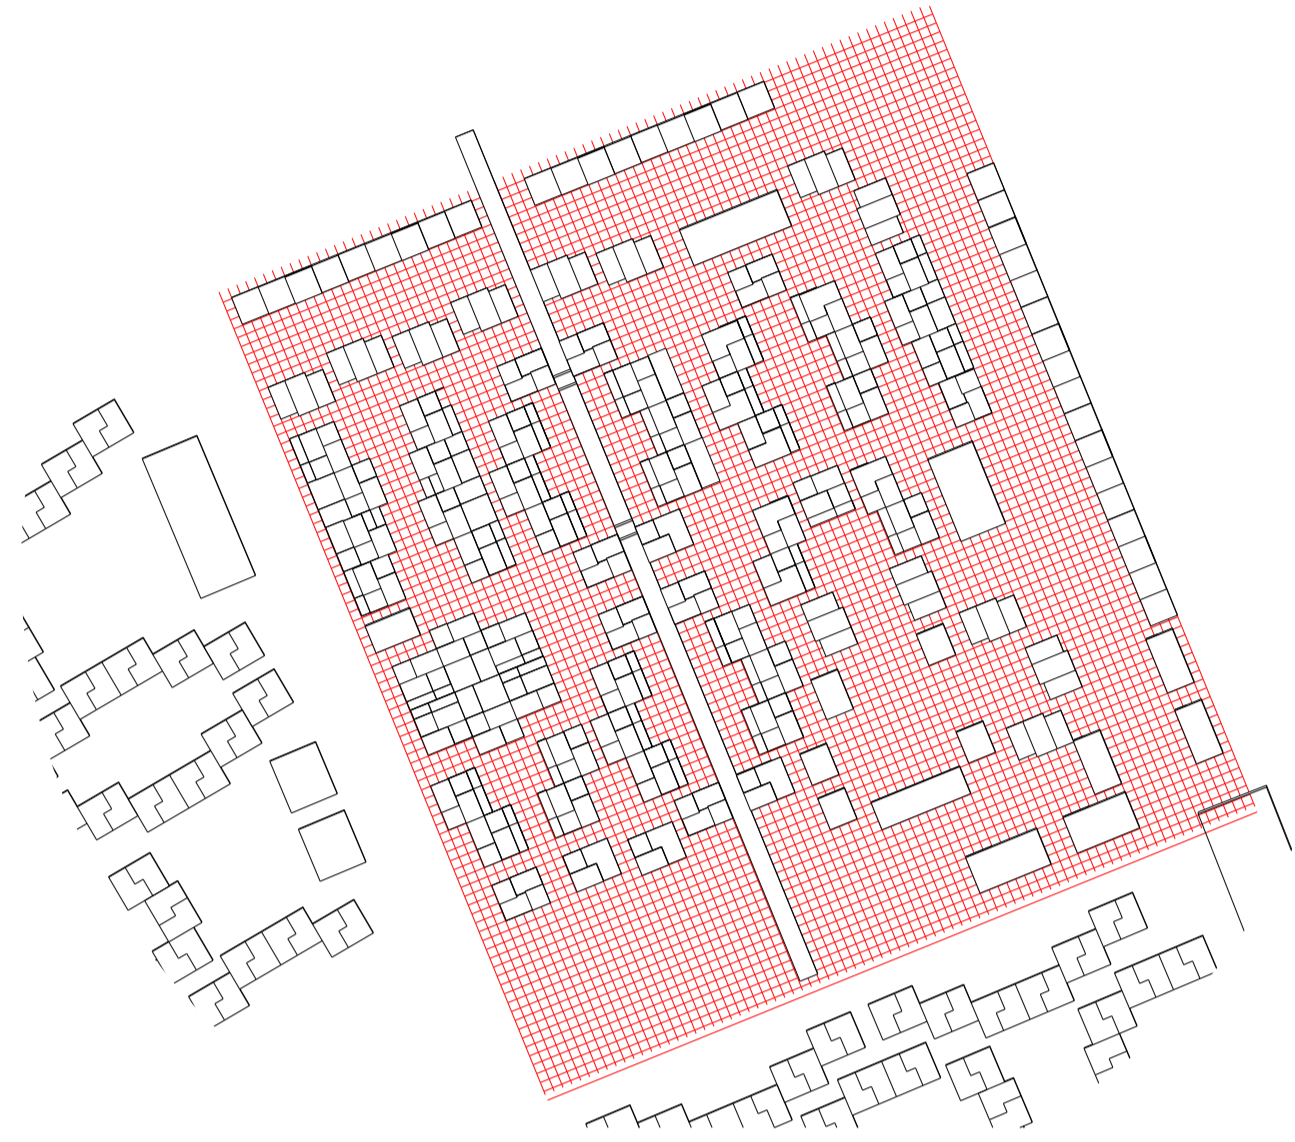


STRUCTUUR VERKEER

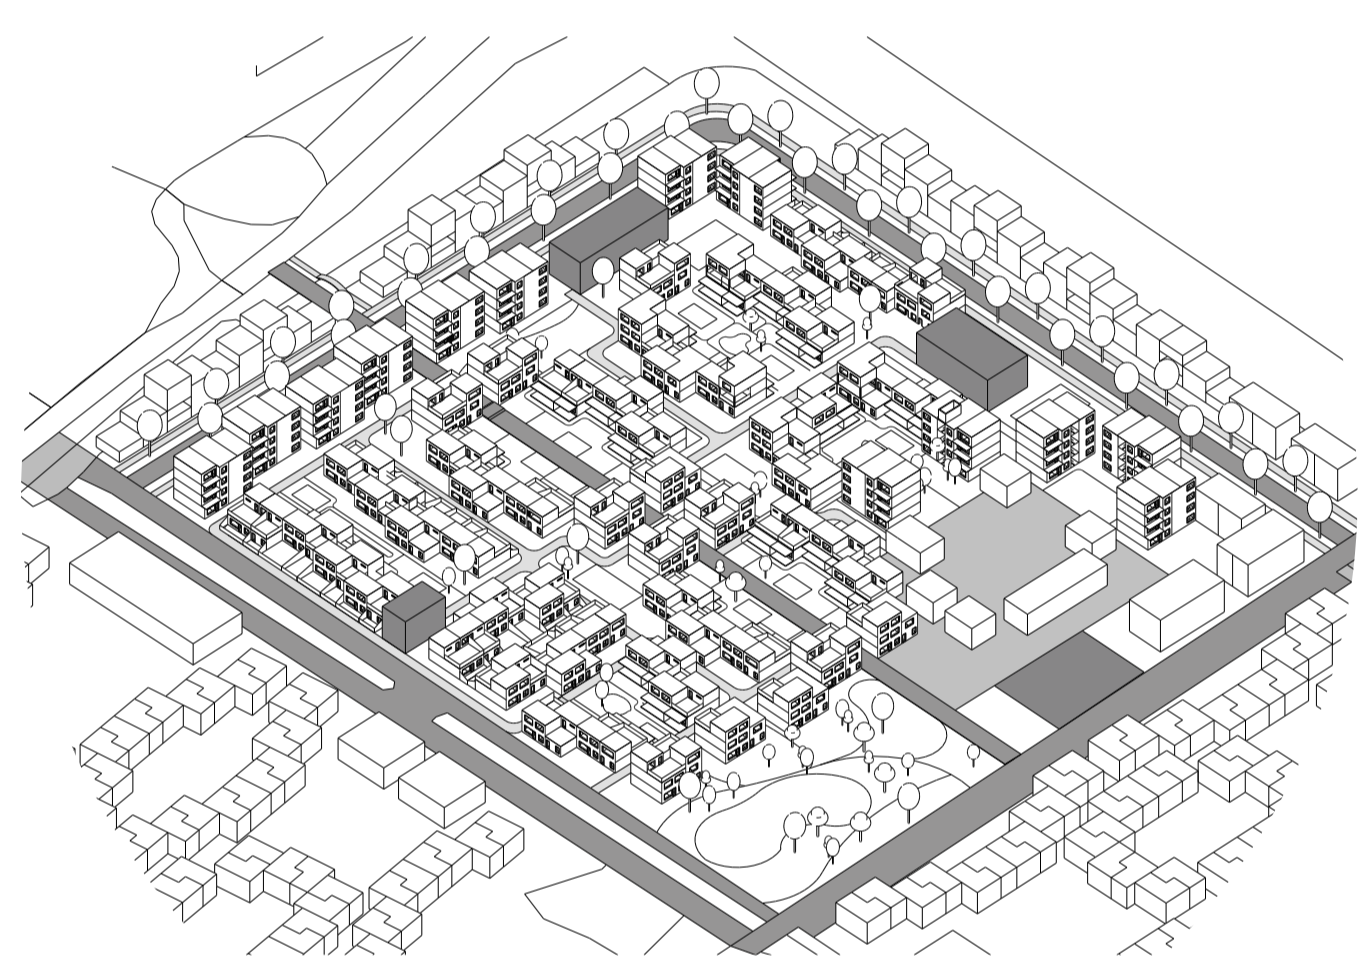

GROENVERDELING

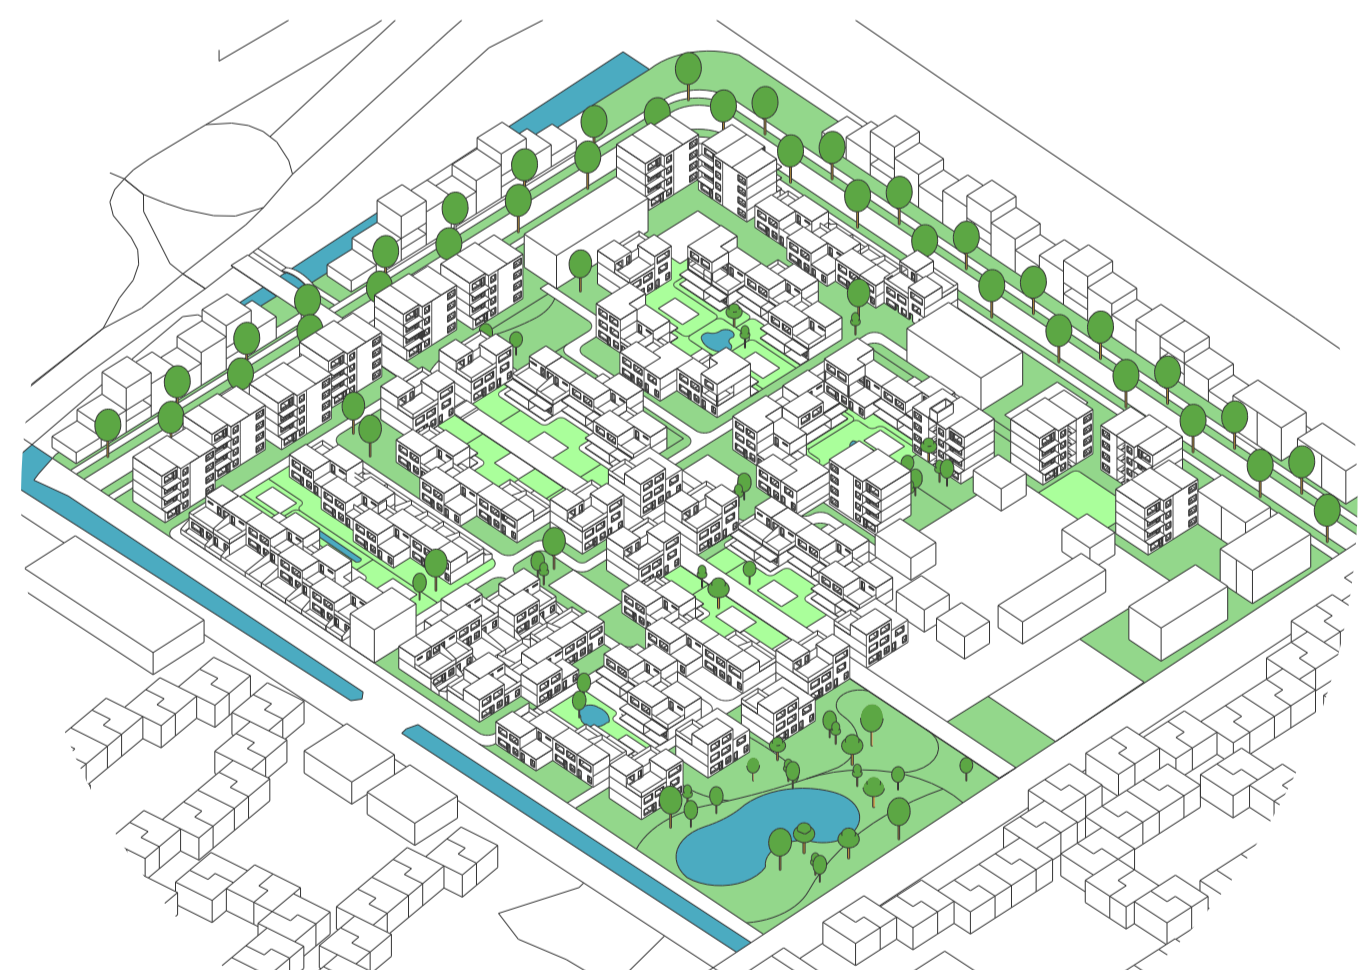

GEMEENSCHAPPELIJKE GEBIEDEN

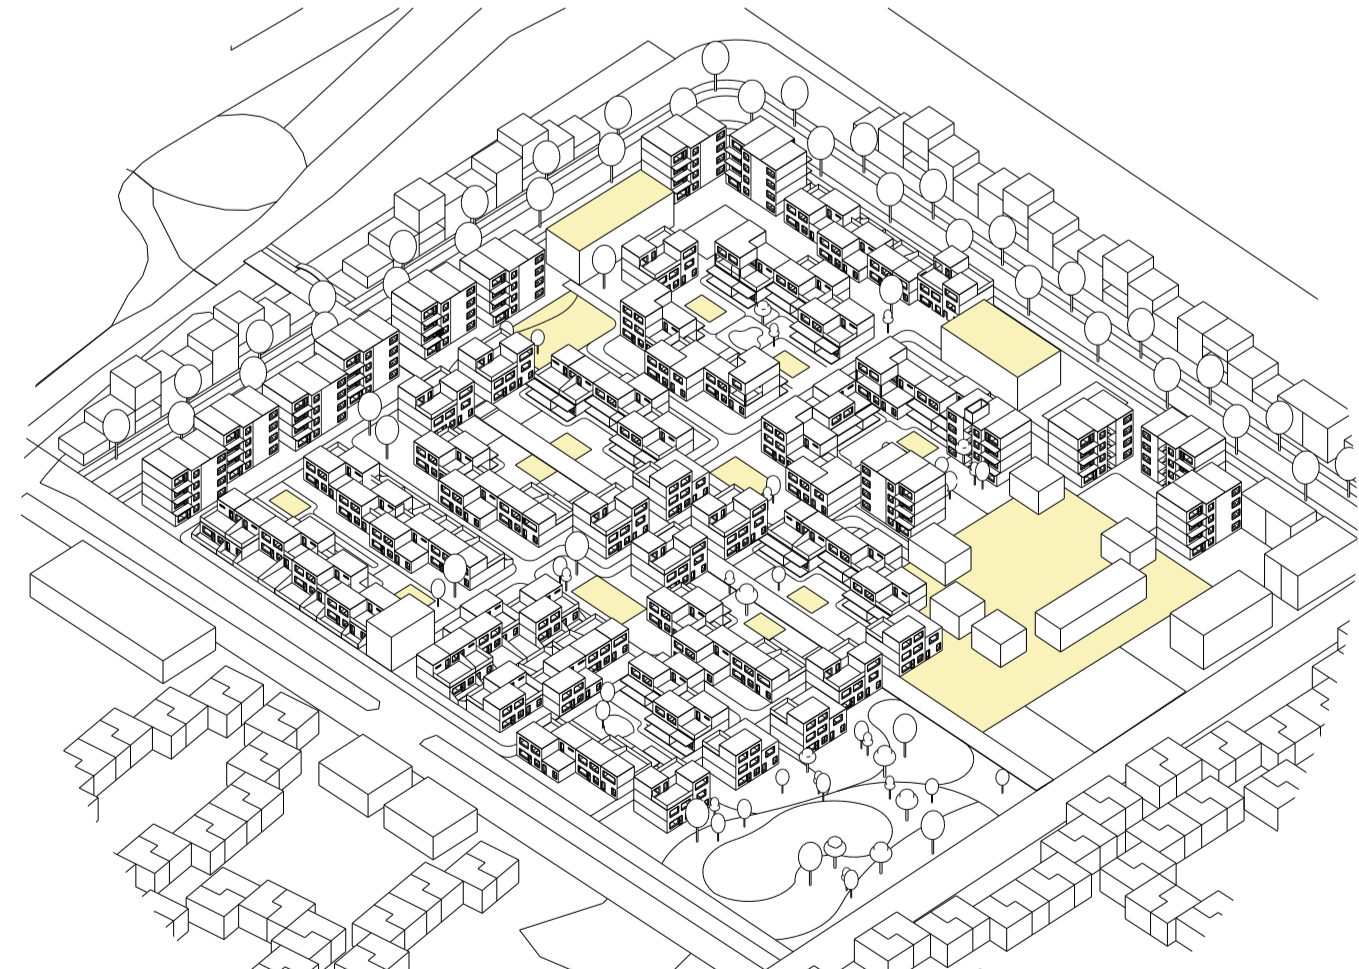

AXONOMETRIE WIJK



DOORSNEDE

