




TWEEDE VERDIEPING 1:200

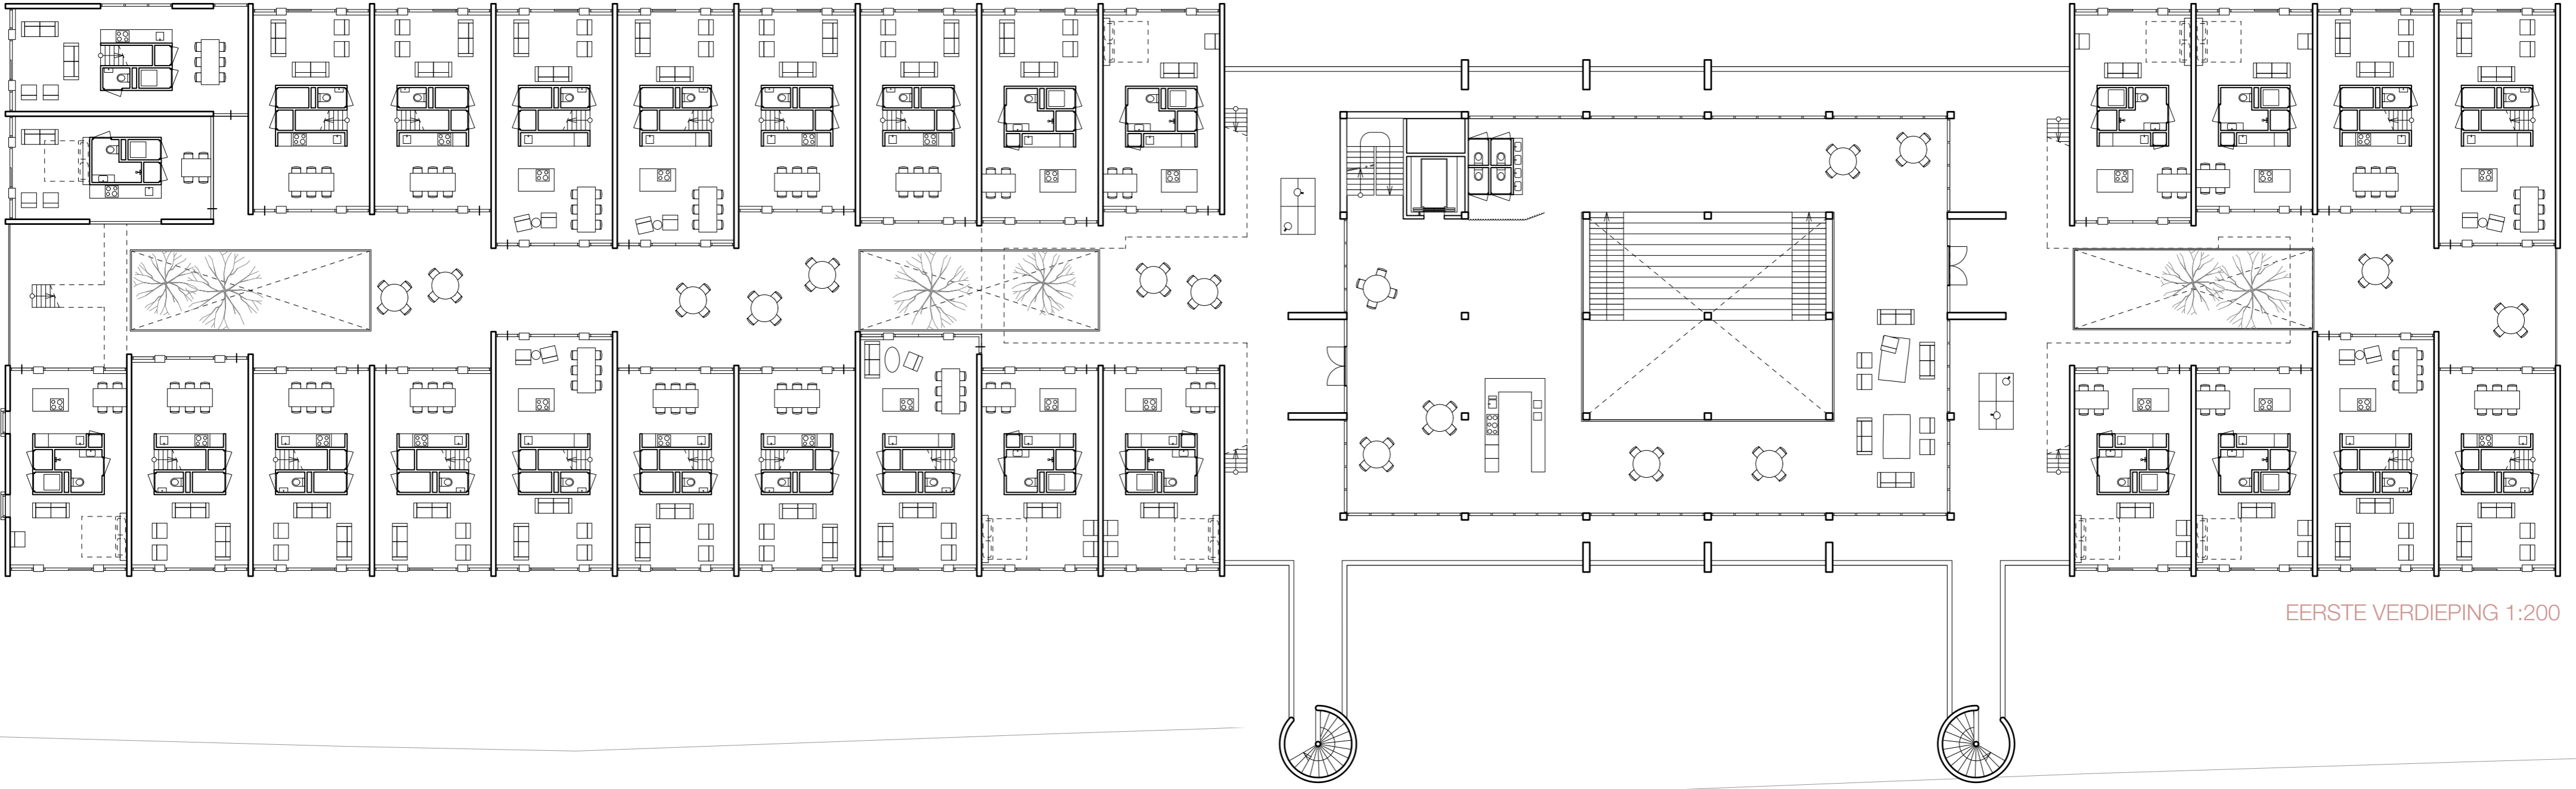

EERSTE VERDIEPING 1:200

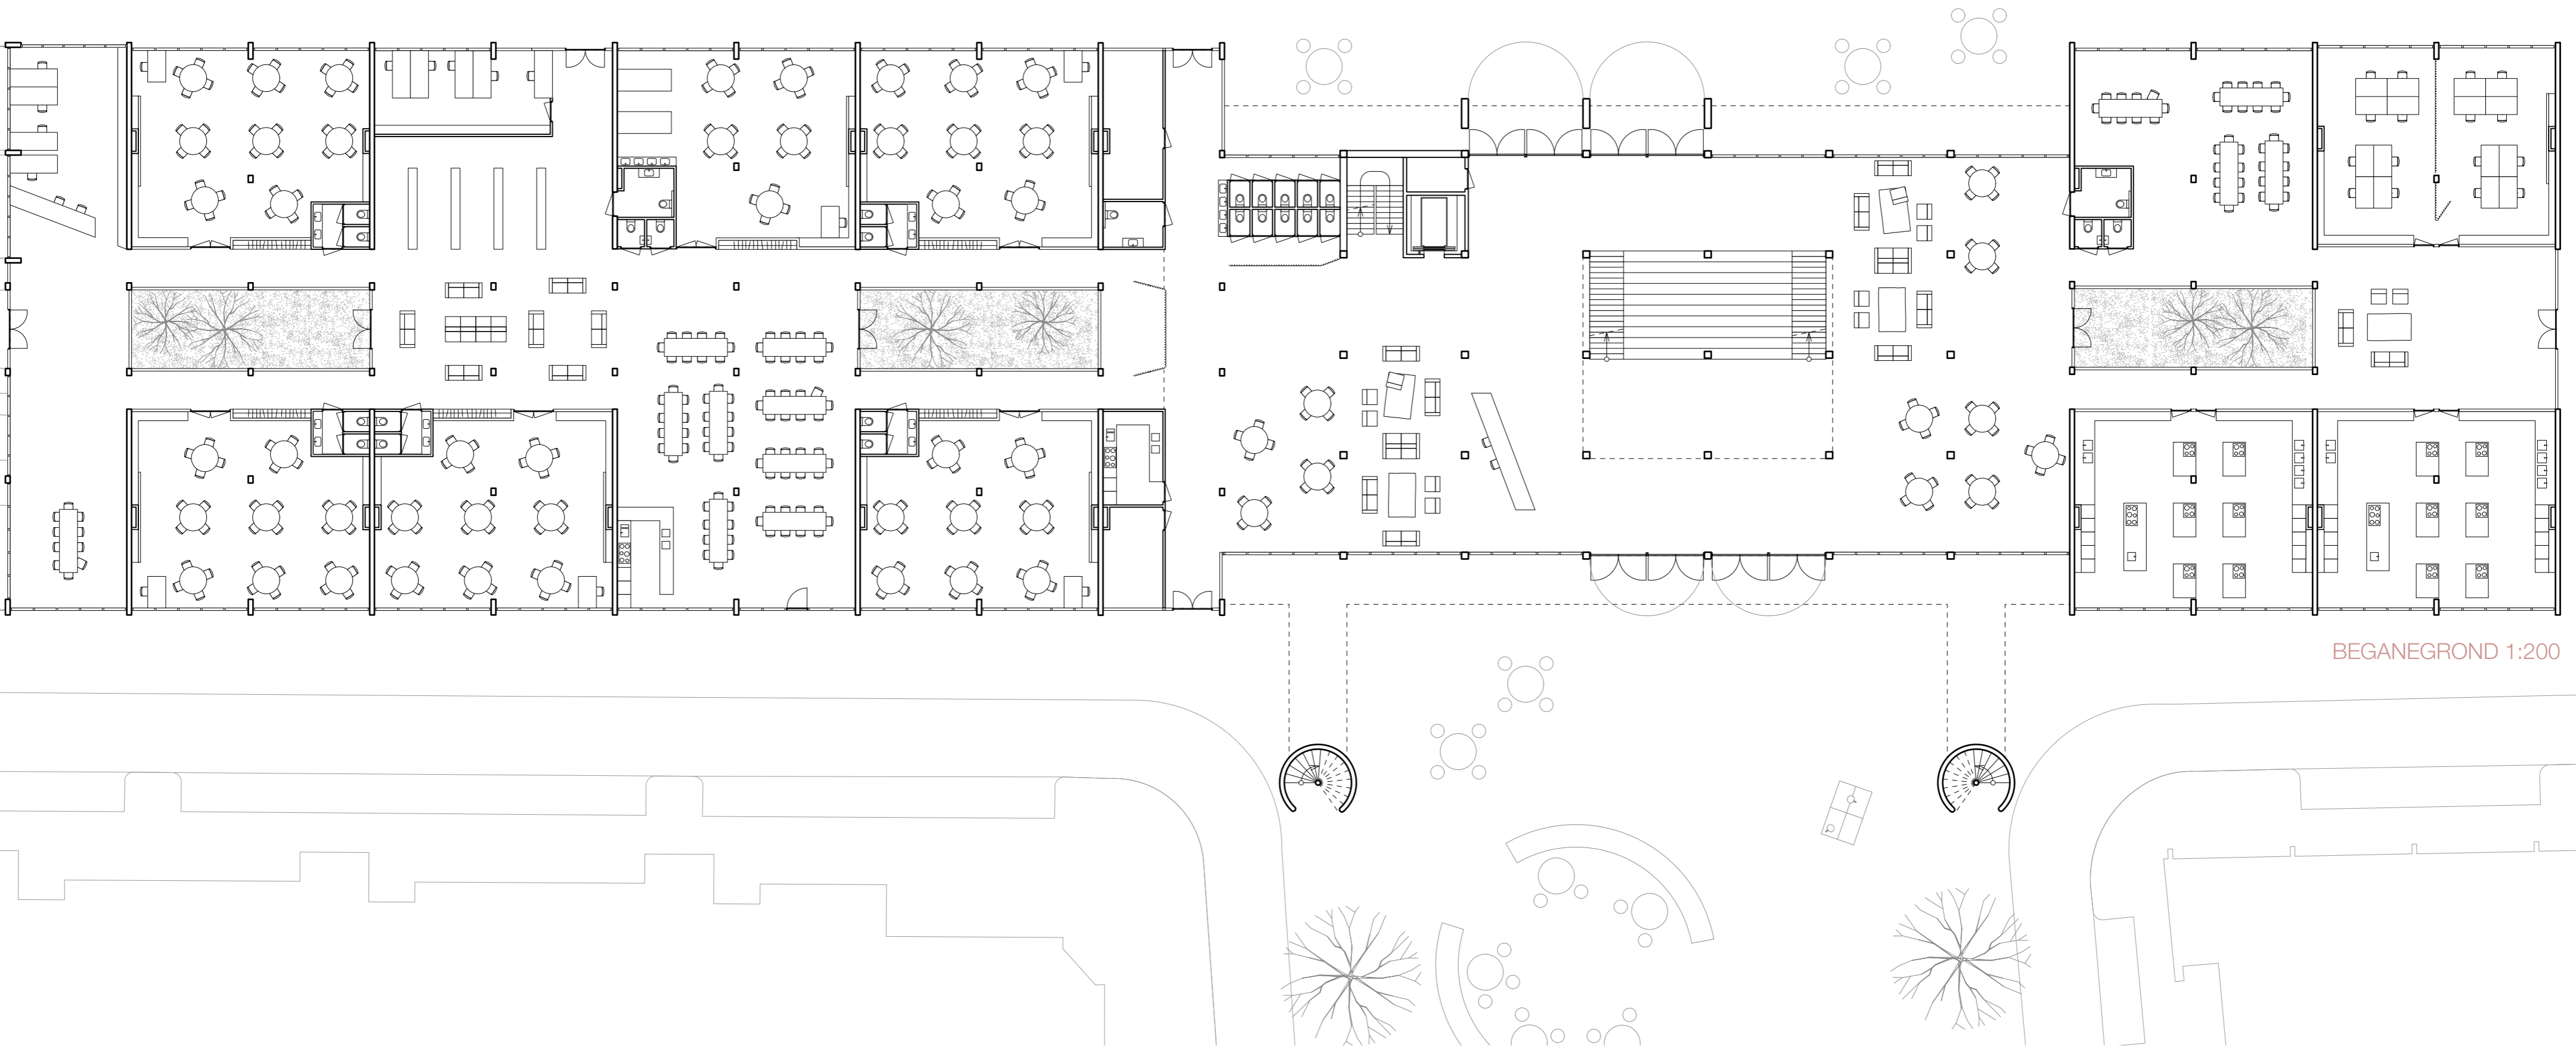

BEGANEGROND 1:200

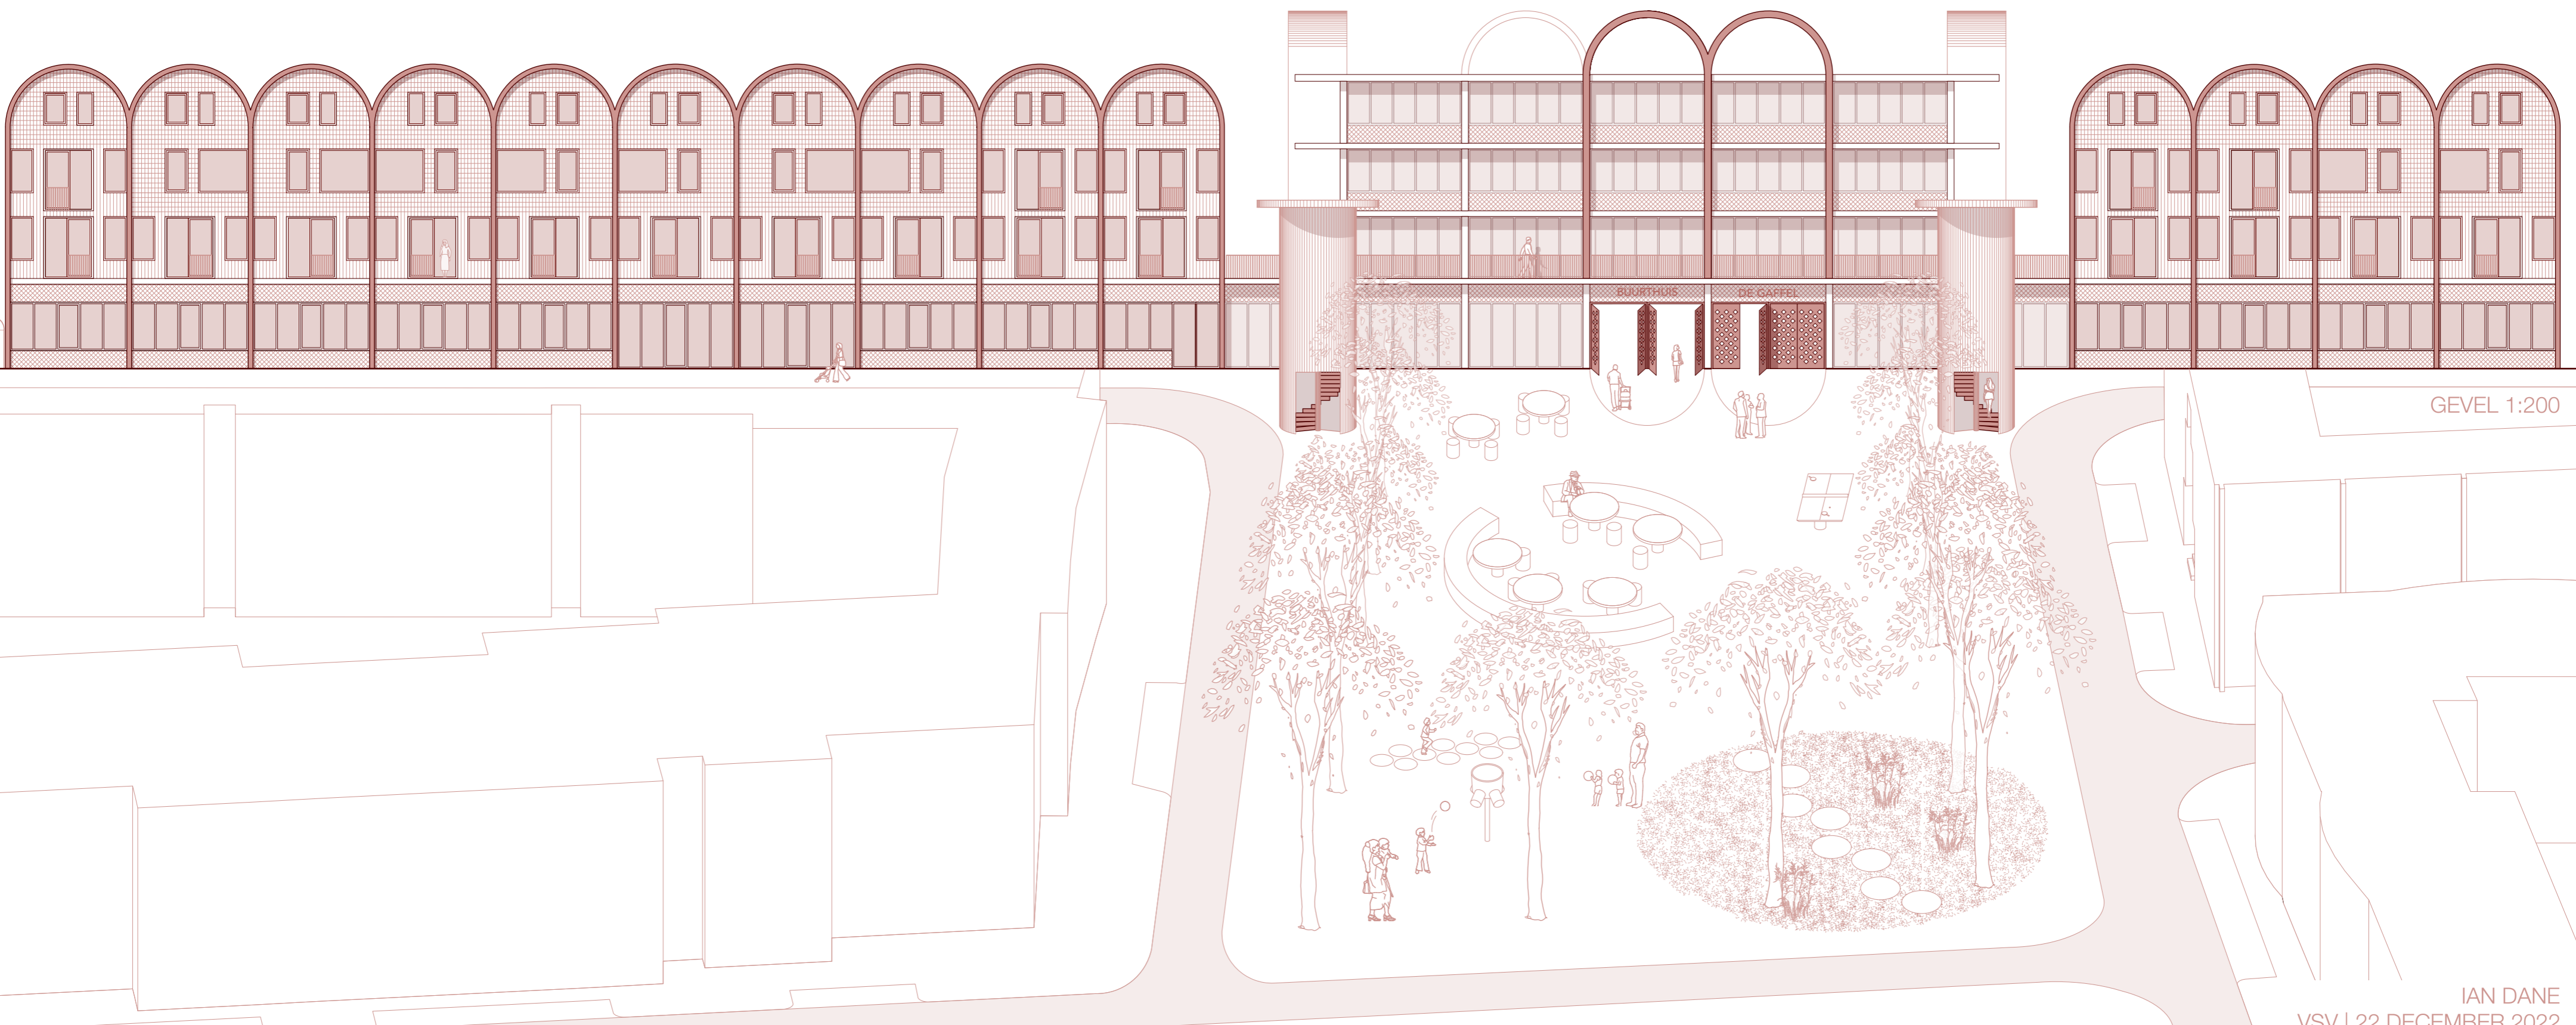

GEVEL 1:200