


VERKOELINGSHUB IN DE SEIZOENSGAARDE

STUDIO HABITAT JOERI SANNEN


Een seizoenspark dat het makersdistrict van Merwedeverhavens een impuls geeft, waar verkoeling en beleving centraal staan. Dát is het uitgangspunt van de **Seizoensgaard**. Vanwege de vele versterking en de hitte door onder andere parkeergarage Europoint, is het nodig om de parkeergarage te transformeren tot de verkoelingshub van de toekomst! Een plek waar mensen en dieren verkoeling vinden in de zomer, dat in de herfst meekleurt met haar omgeving van de Indian Summer. Het ontwerp bevat een greenhouse, restaurant met uitzicht op het park, een infobalie, parkeerplaatsen en een onderzoeksruimte. Alle planten die groeien in de verkoelingshub zijn bestemd voor het park, zodat de lokaal gegroeide planten niet ver hoeven te reizen en minder hitte veroorzaken. In combinatie met de beleving van de groene rustgevende ruimte is de verkoelingshub een onmisbare bouwsteen in het grotere ontwerp.

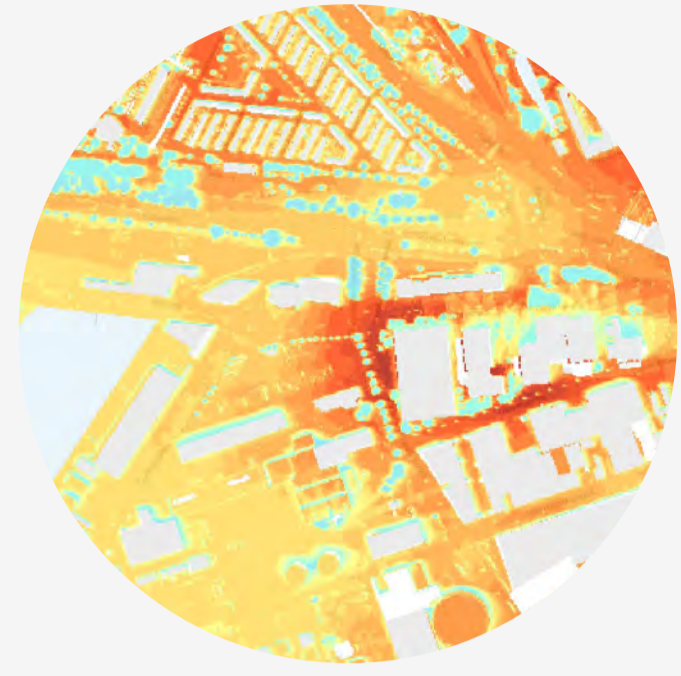

Met zowel stedenbouwkundige als architectonische ontwerp principes wordt de verkoelingshub een aangename plek om te verblijven voor mensen en dieren. Een plek waar natuur en mensen samenwerken op het gebied van de vier V's van ecologie: Voortplanting, veiligheid, voedsel en verbindingen.




1 AANSLUITEN OP WATERSYSTEEM

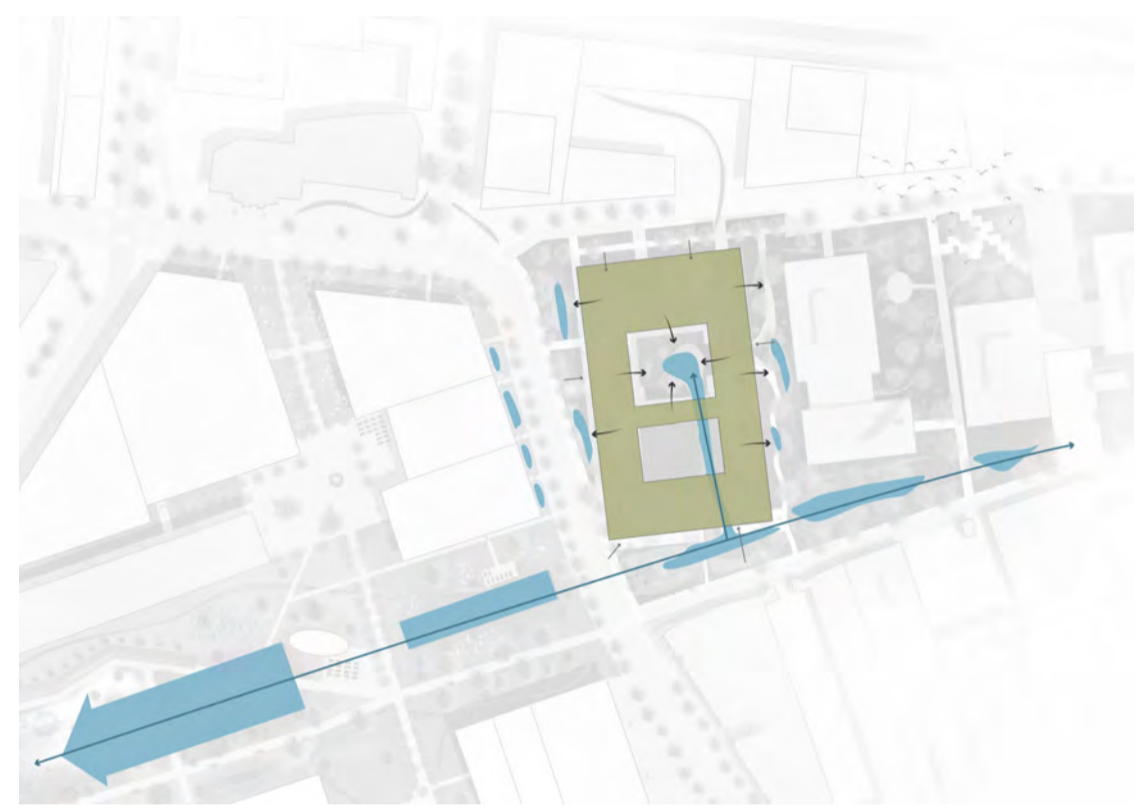

2 STRATEGISCH LANGS ROUTES




3 STEDENBOUWKUNDIGE ACCENTEN

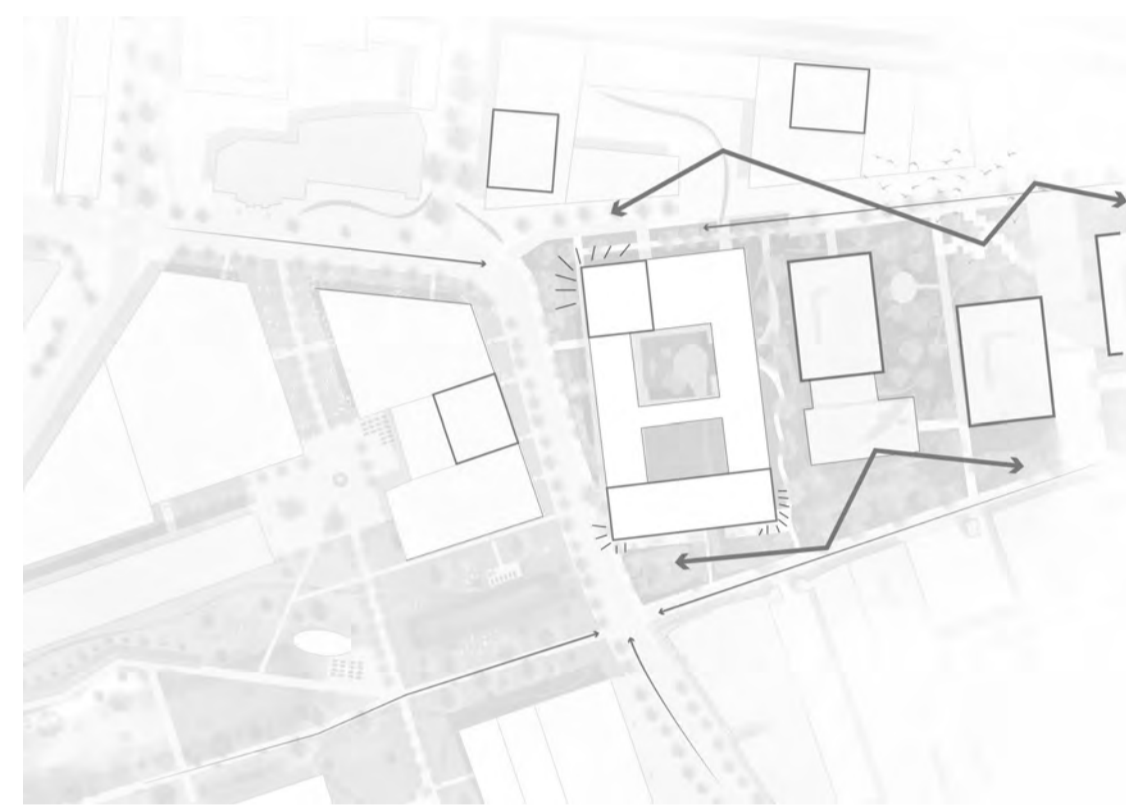


4 OPENHEID VOOR WIND




“VERKOELING OP DE HEETSTE PLEK VAN M4H”

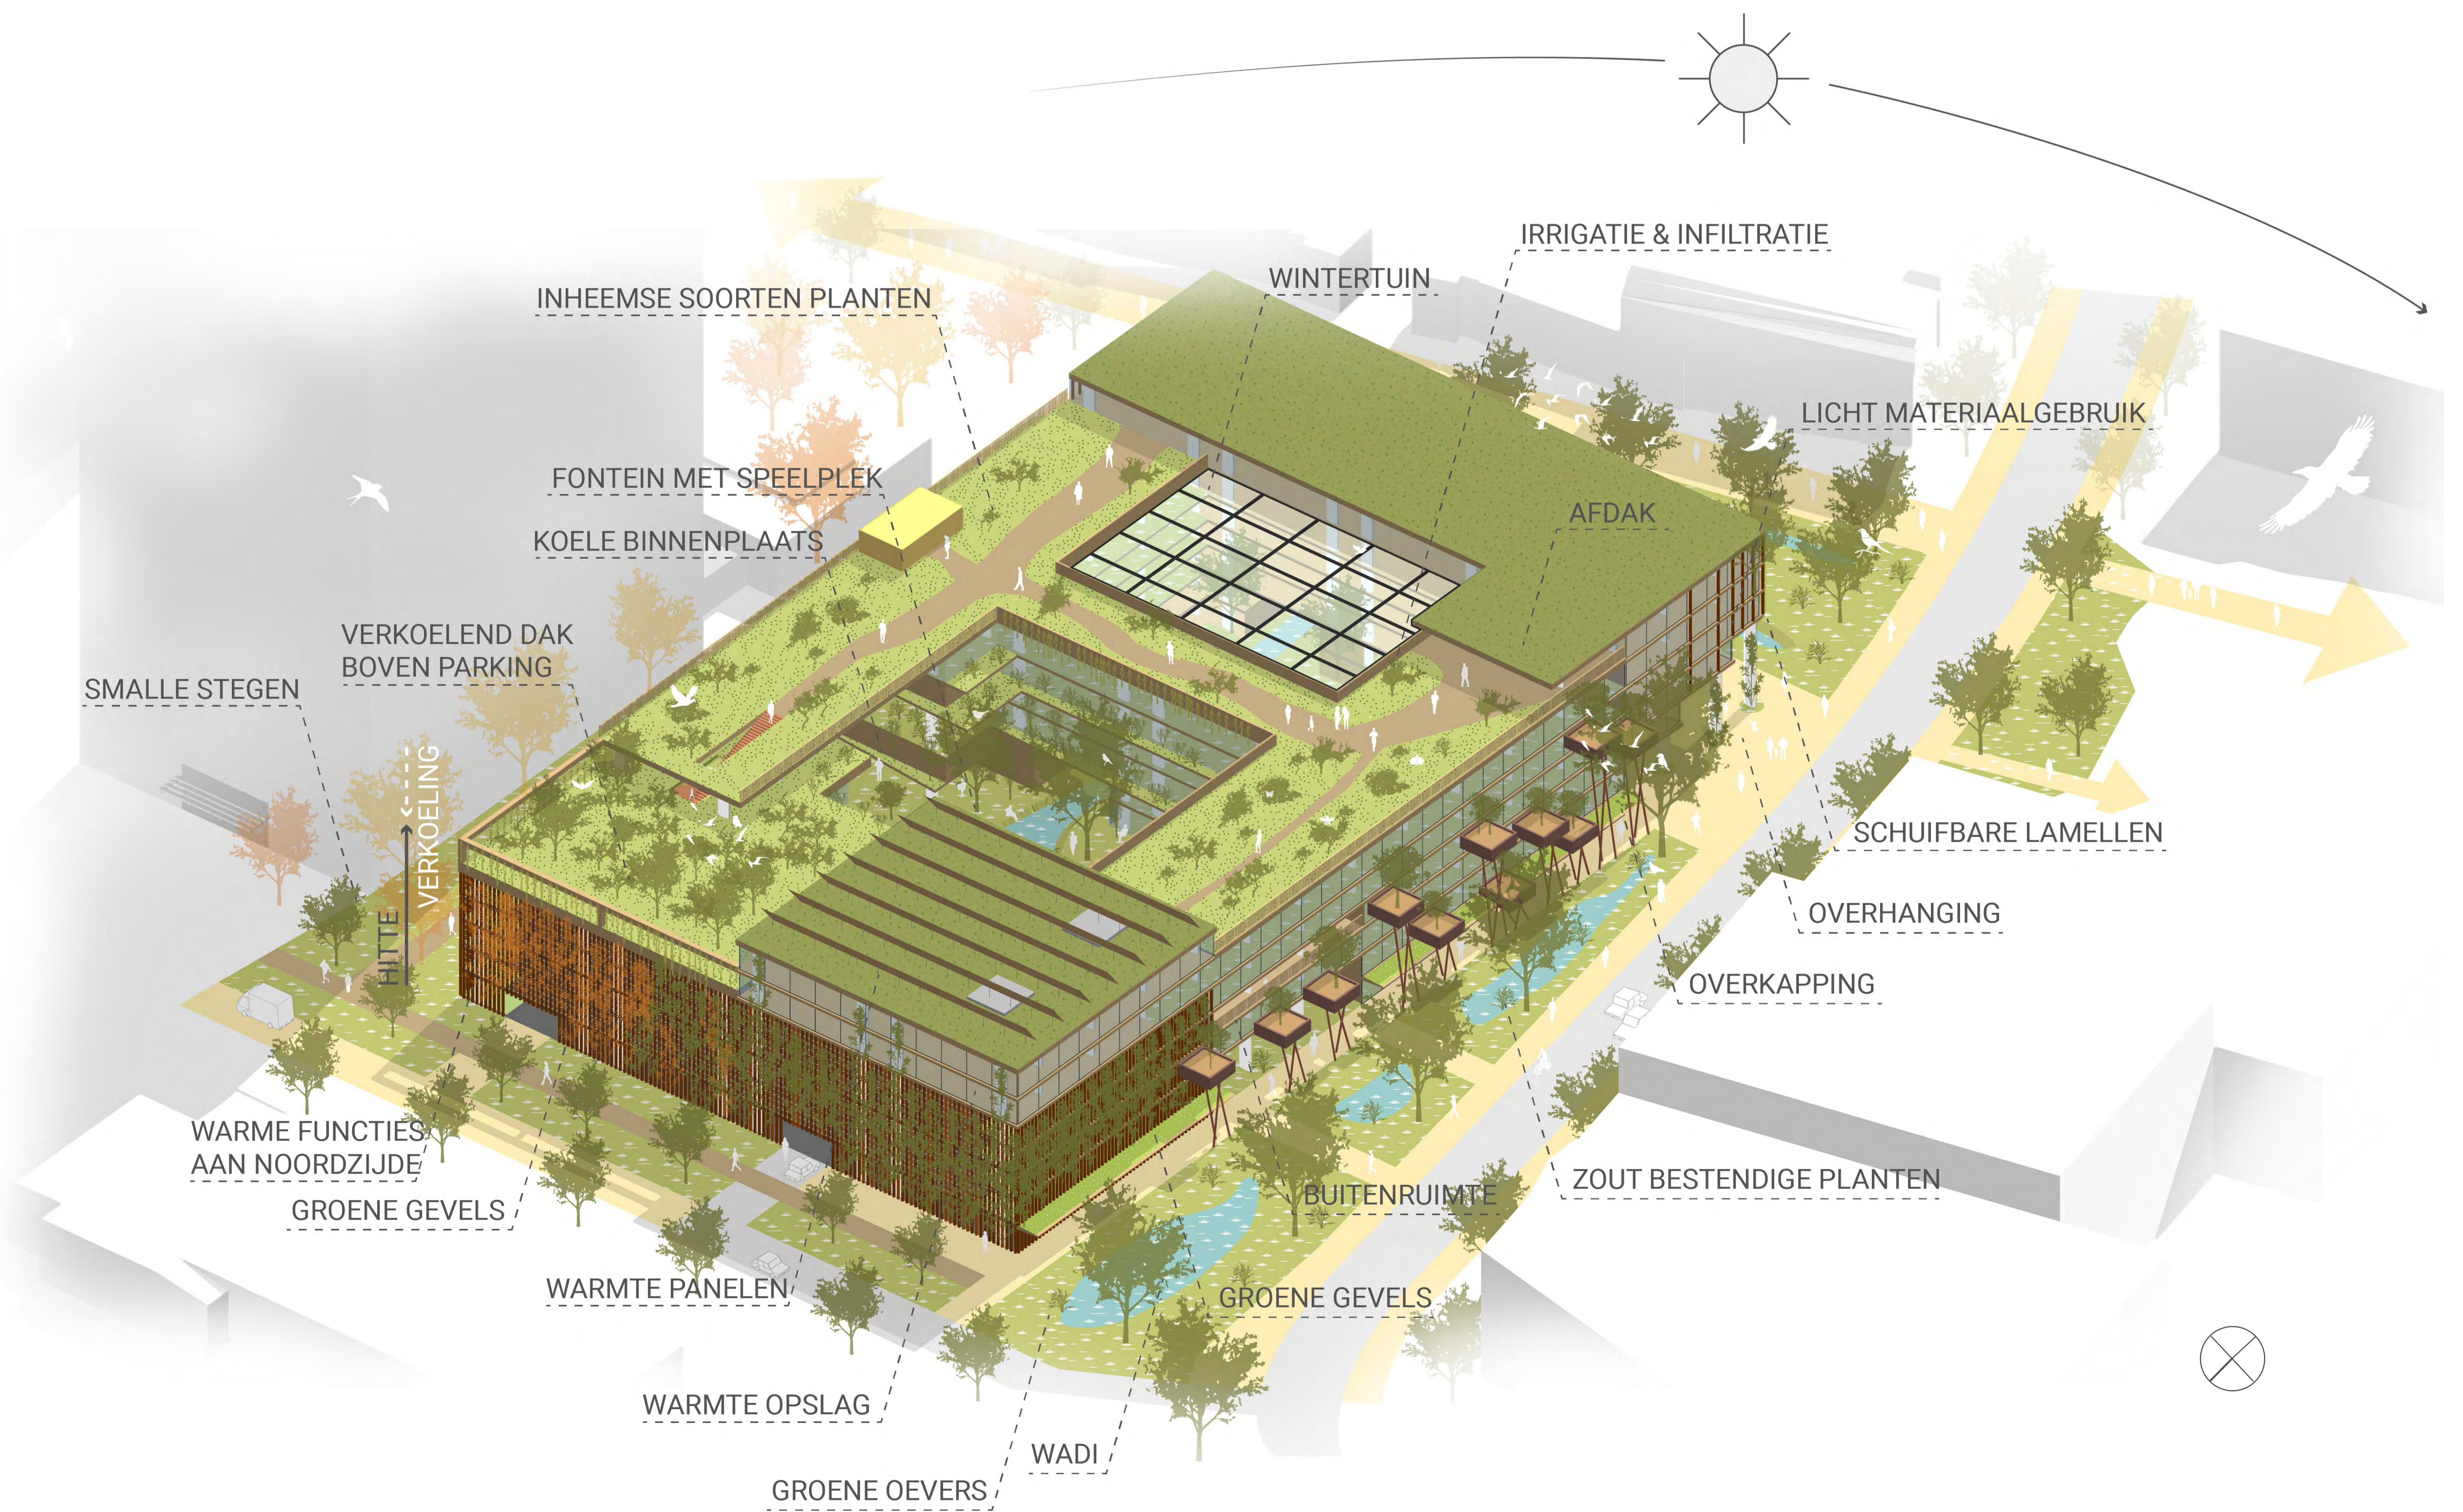


STRATEGIE GROEI-MODEL MET PARKEREN

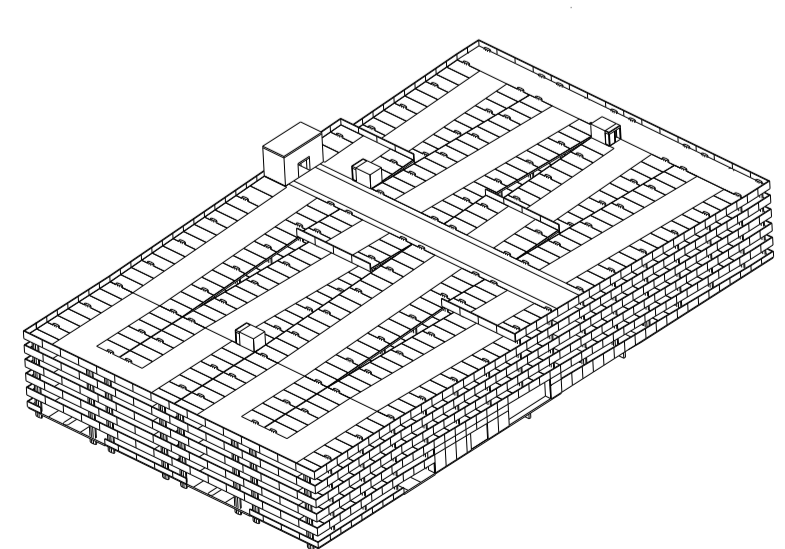


Huidige situatie

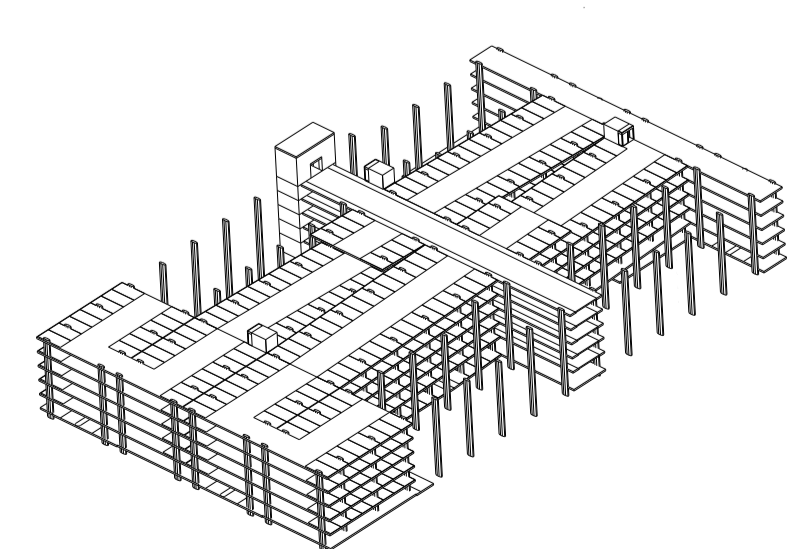

Aanpassen gevels en weghalen buitenste schil

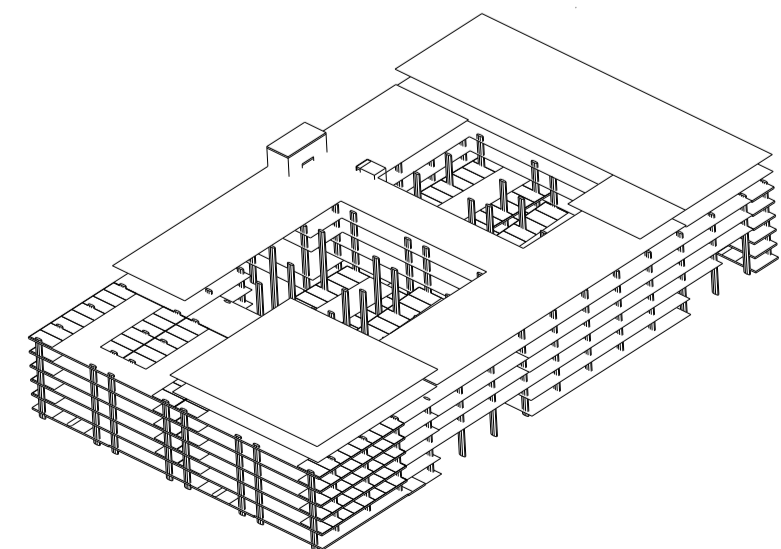


Uitfaseren binnenste 'helix'

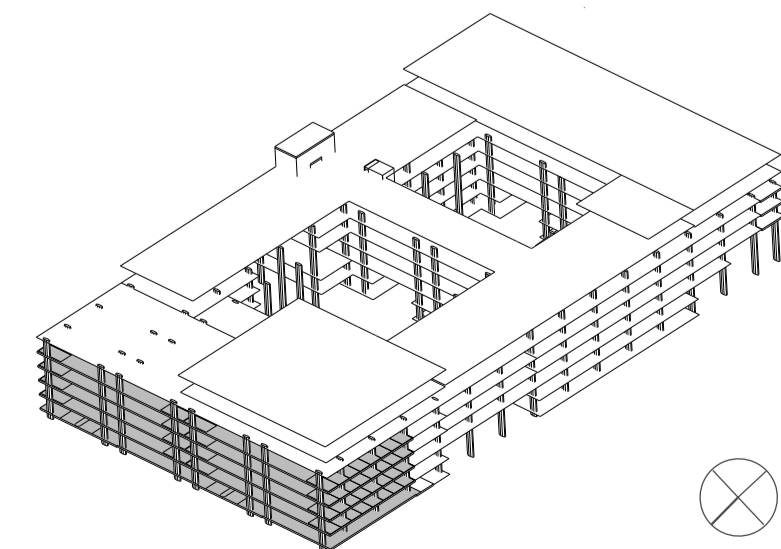

Ruimte voor binnenplaatsen, 160 parkeerplaatsen blijven in noordelijke deel

HOFJES VERKOELING

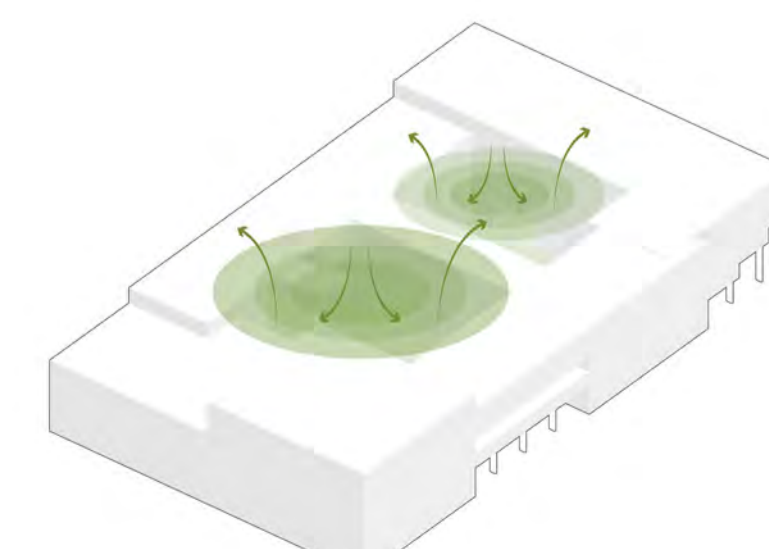

OVERGANG RUST VS REURING

