


Adaptypisch wonen






maquettefoto, ontwerp

4 samenwonende individuen

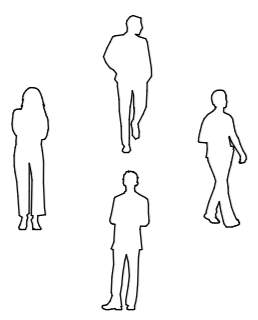


verschillende ruimte typen

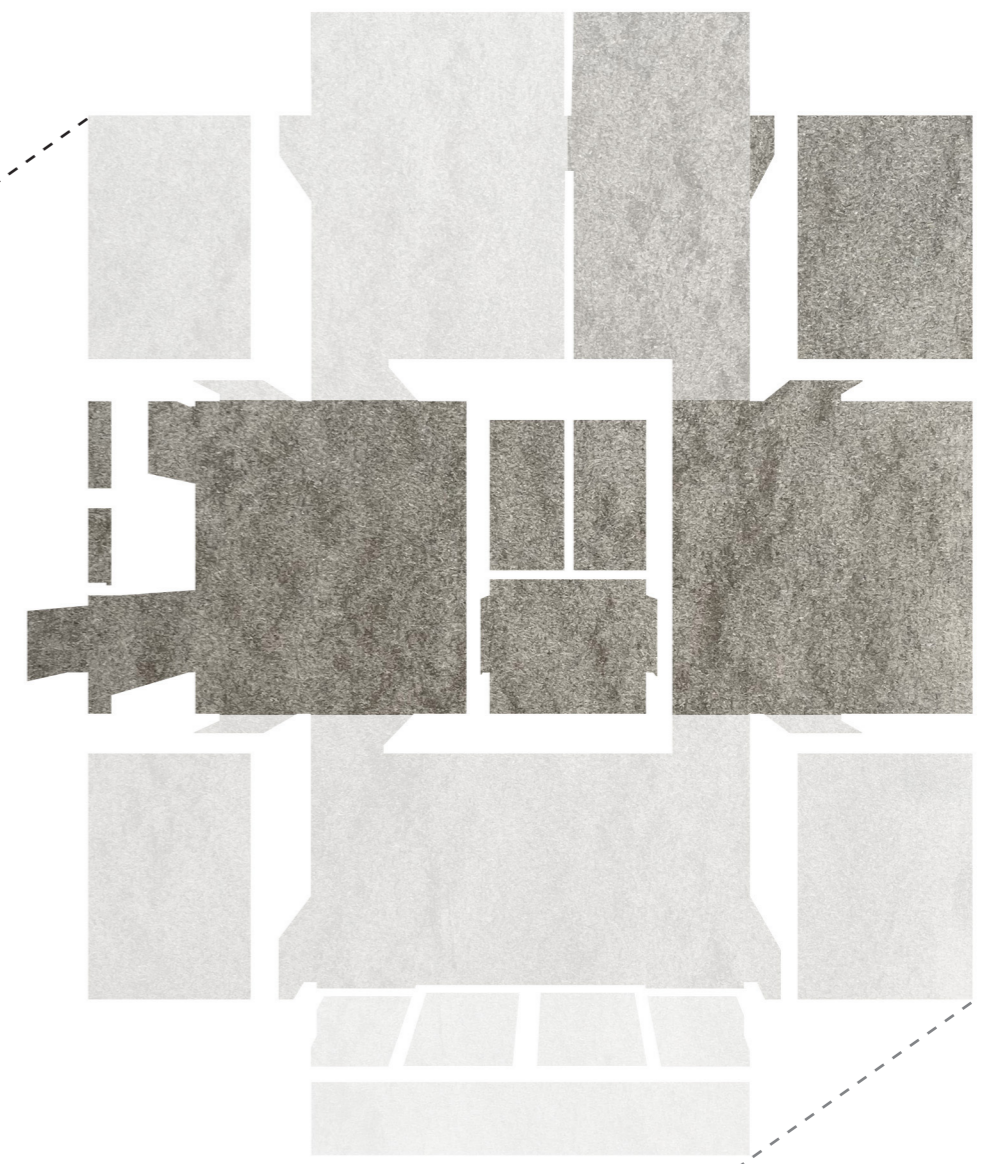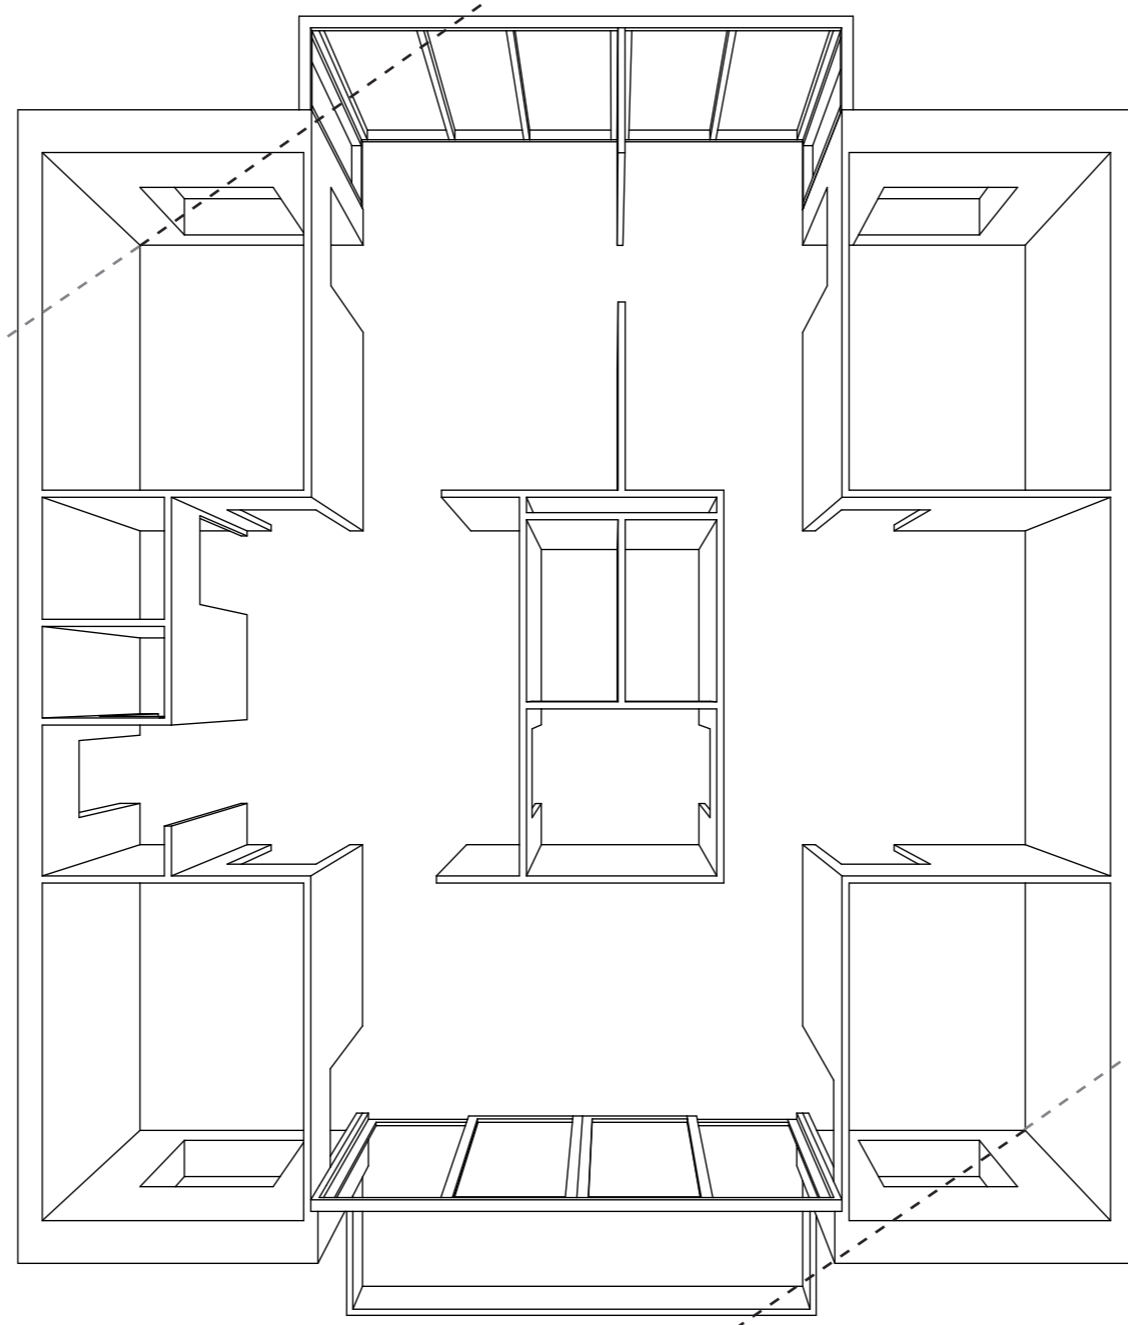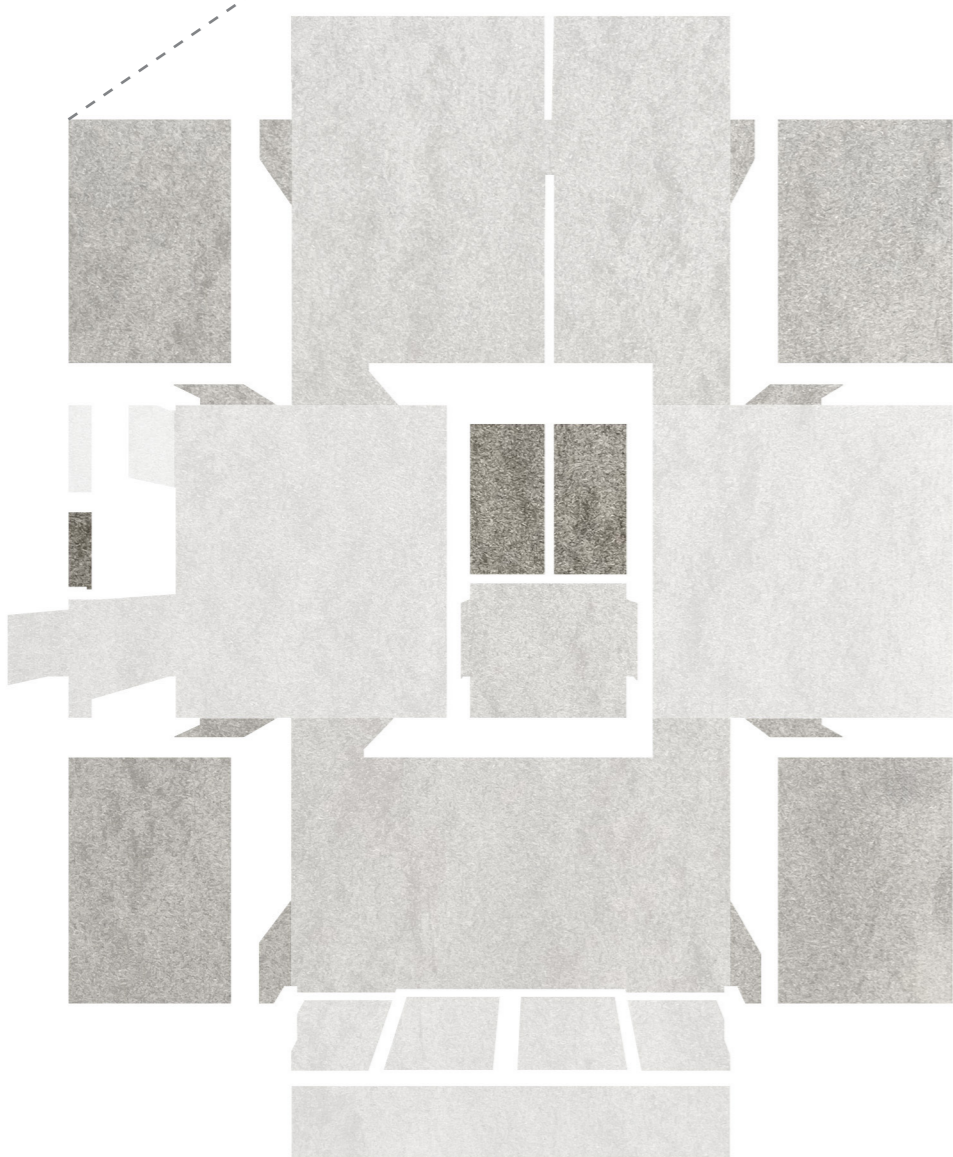


donkere corridor i.h.v. terugkeer nachtdienst

gezin 2 ouders 2 kinderen
1 ouder leeft in ander dag/nacht ritme

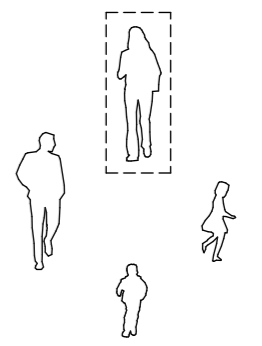




maquettefoto: ontwerp

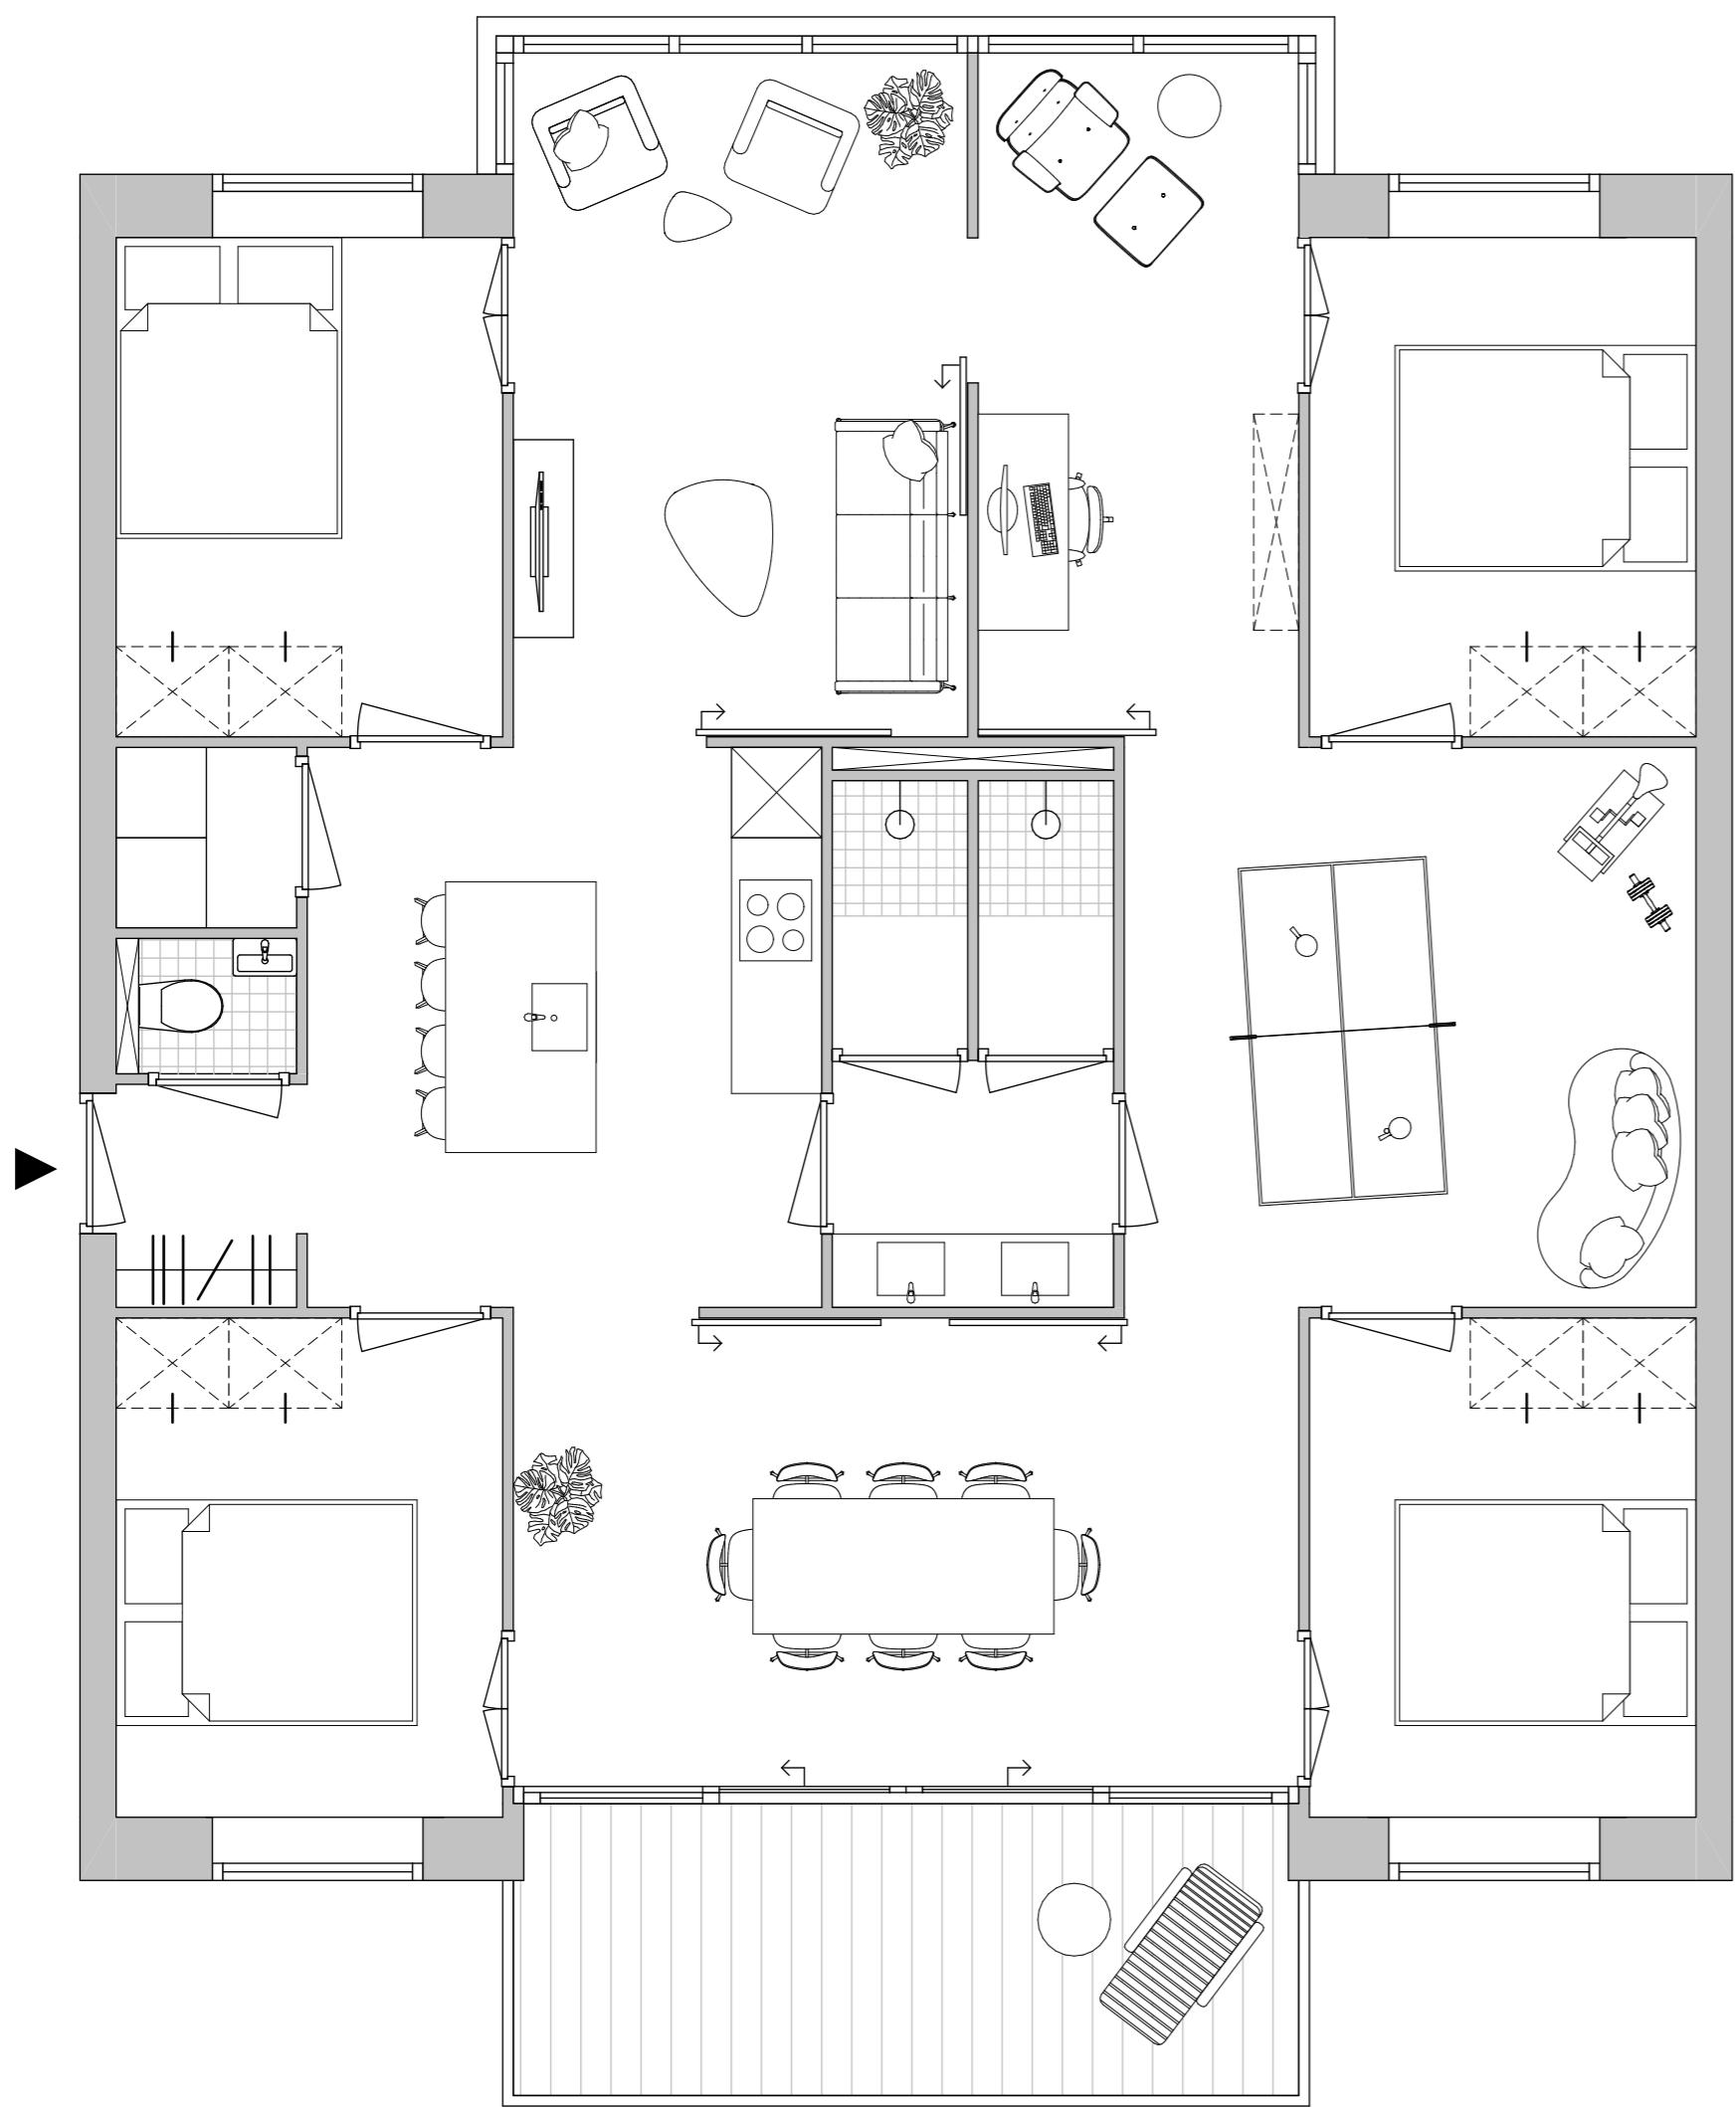

plattegrond; 4 samenwonende individuen

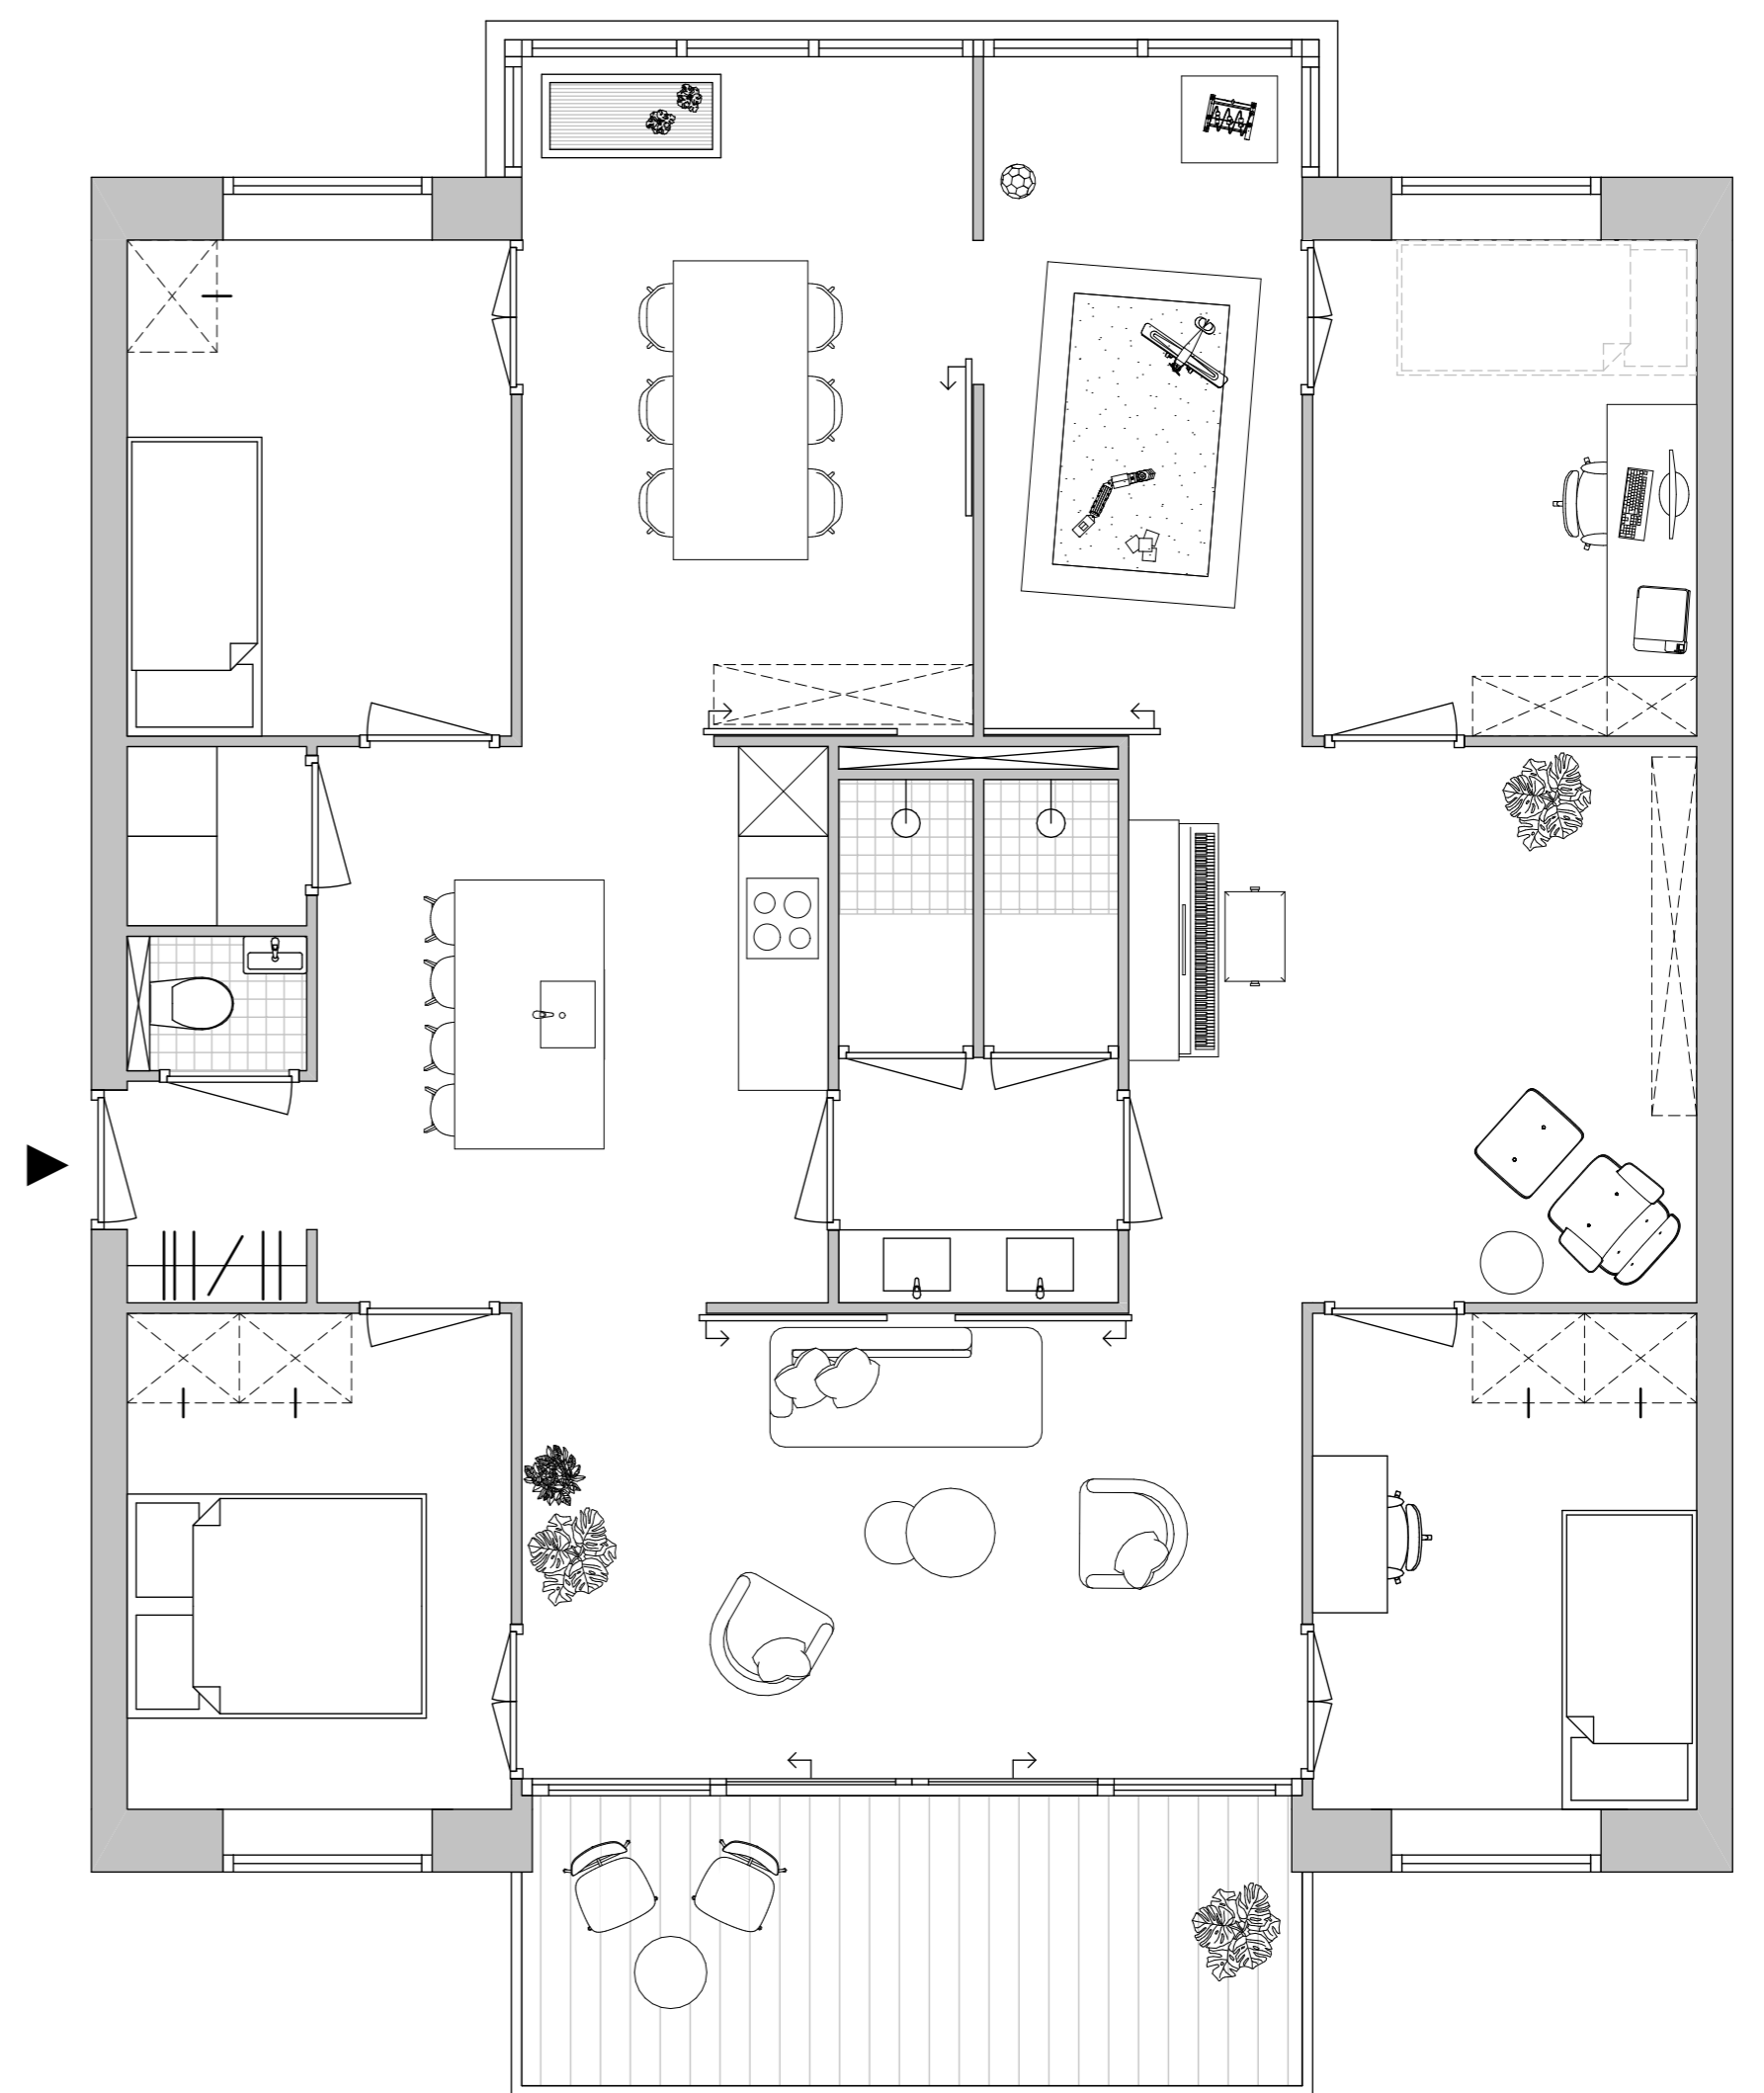

plattegrond; gezin 2 ouders 2 kinderen, 1 ouder leeft in ander dag/nacht ritme

