




▼ verkeersstromen binnen de berg

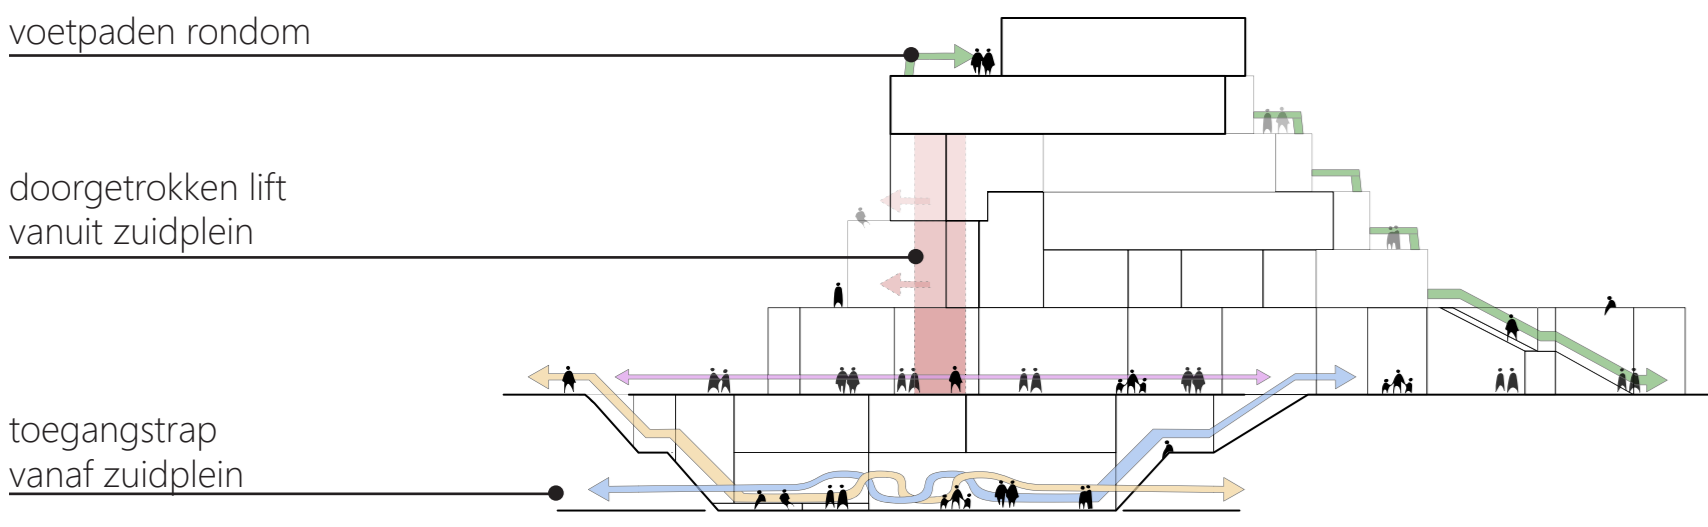



▼ ontsluiting

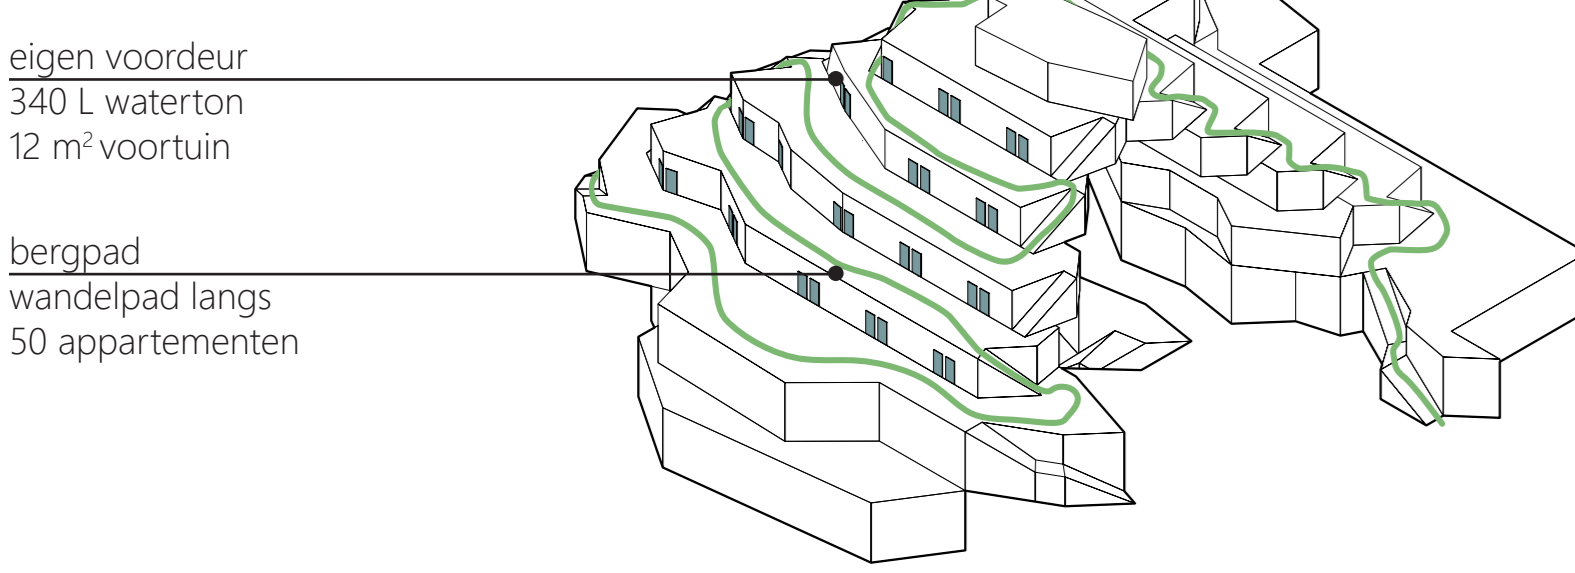

▼ grondlagen van de berg

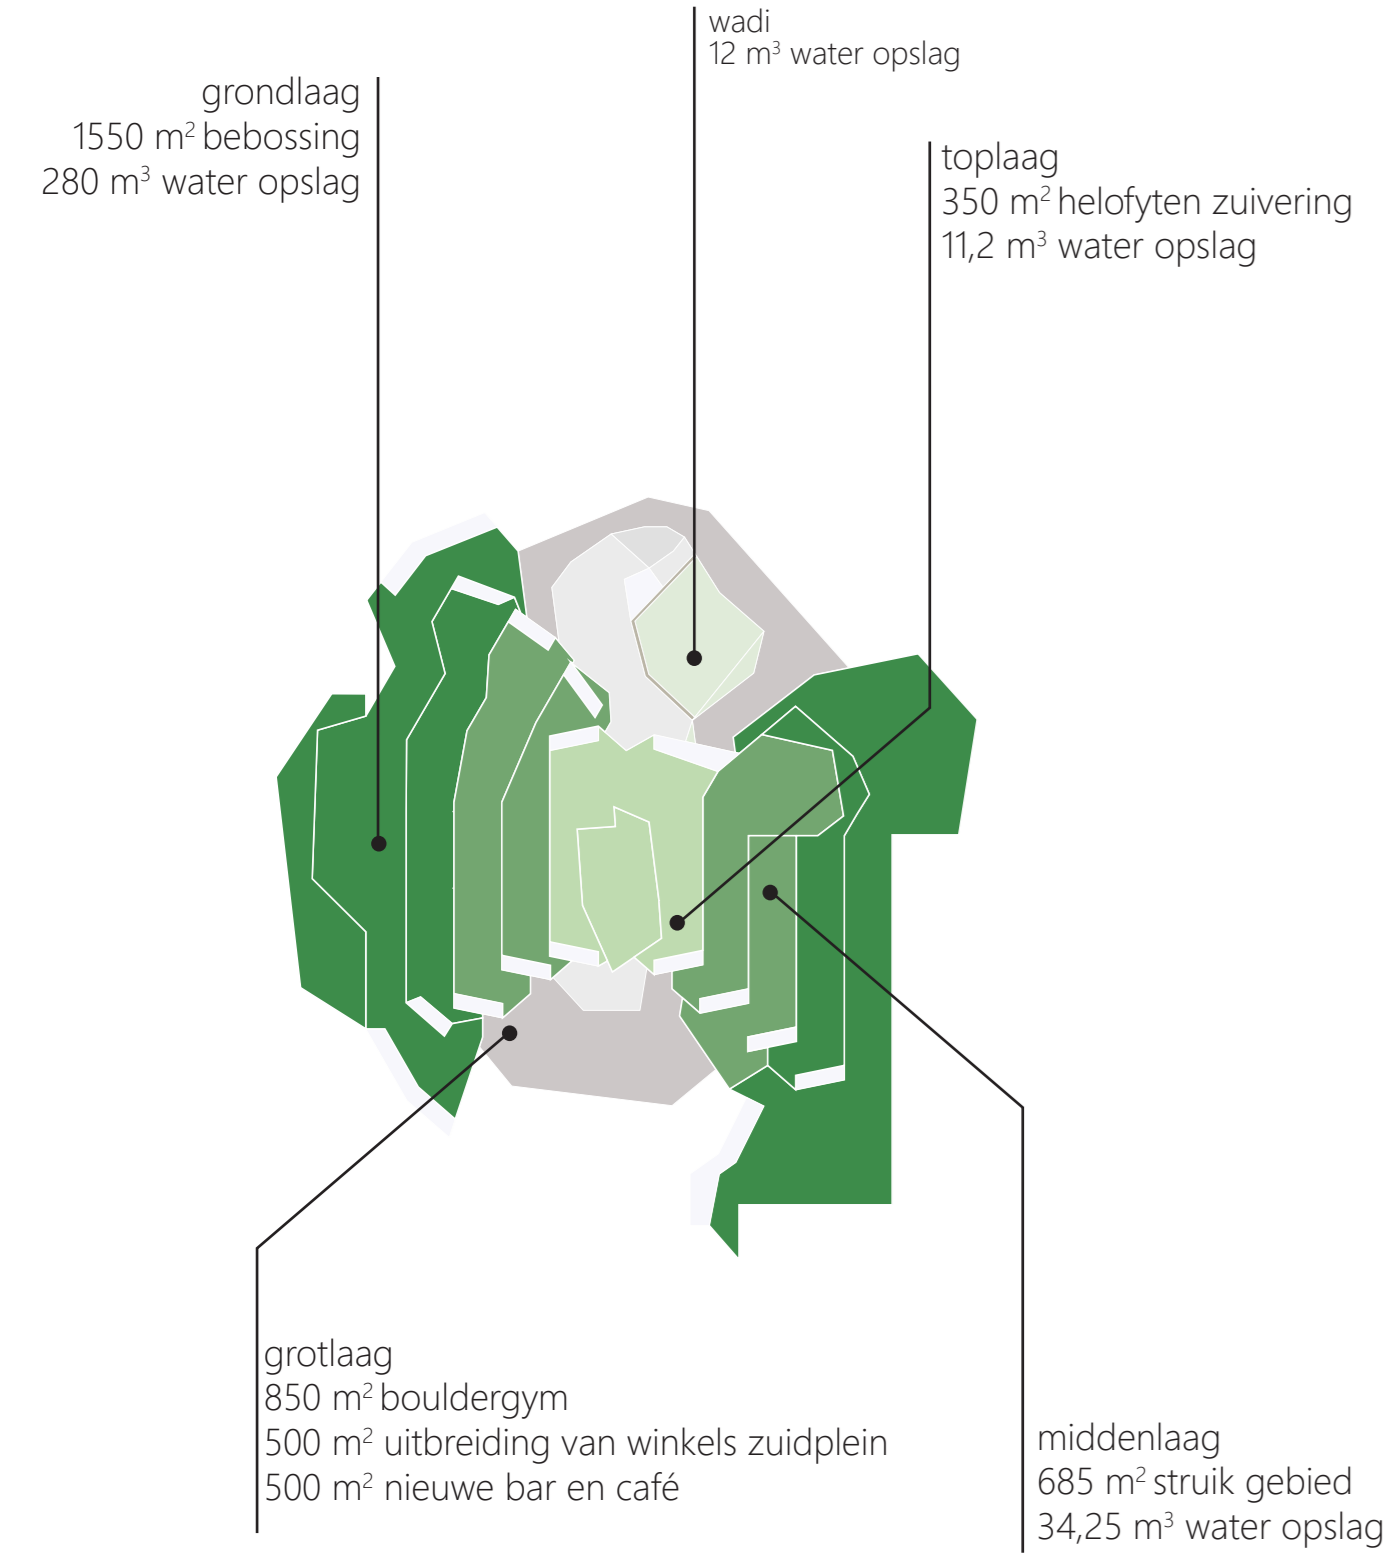

▼ situatie 1:2000

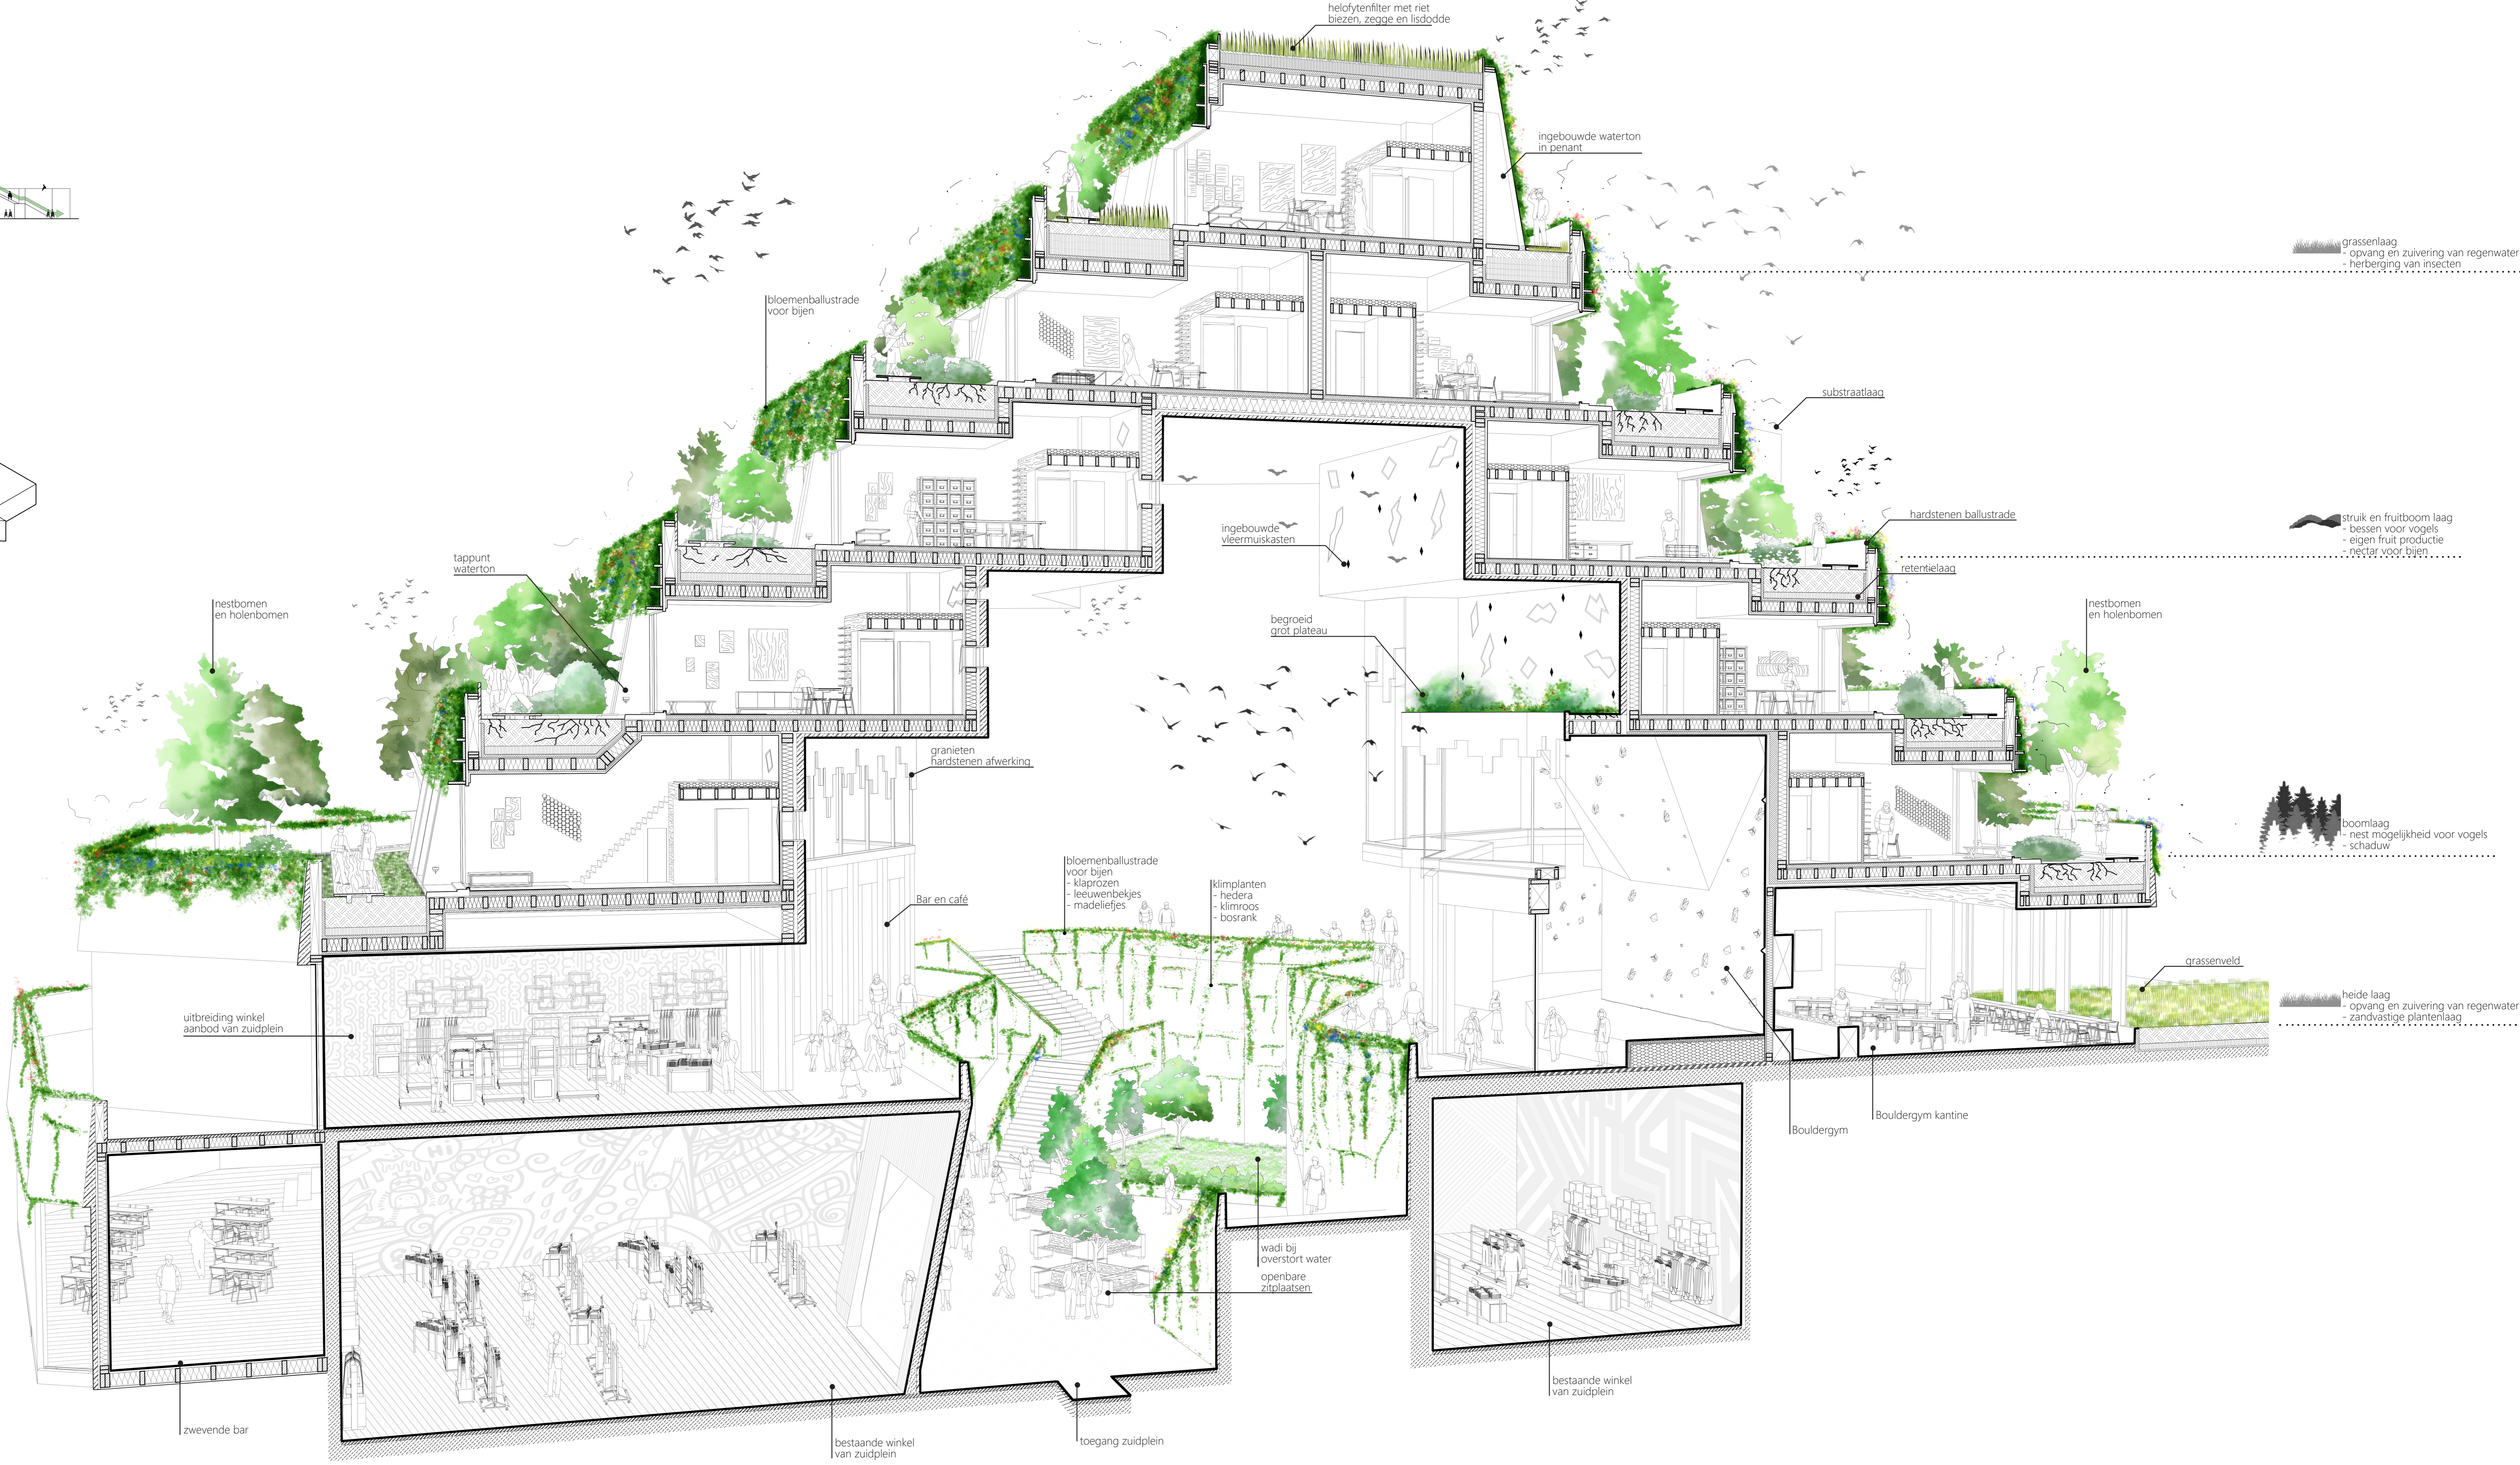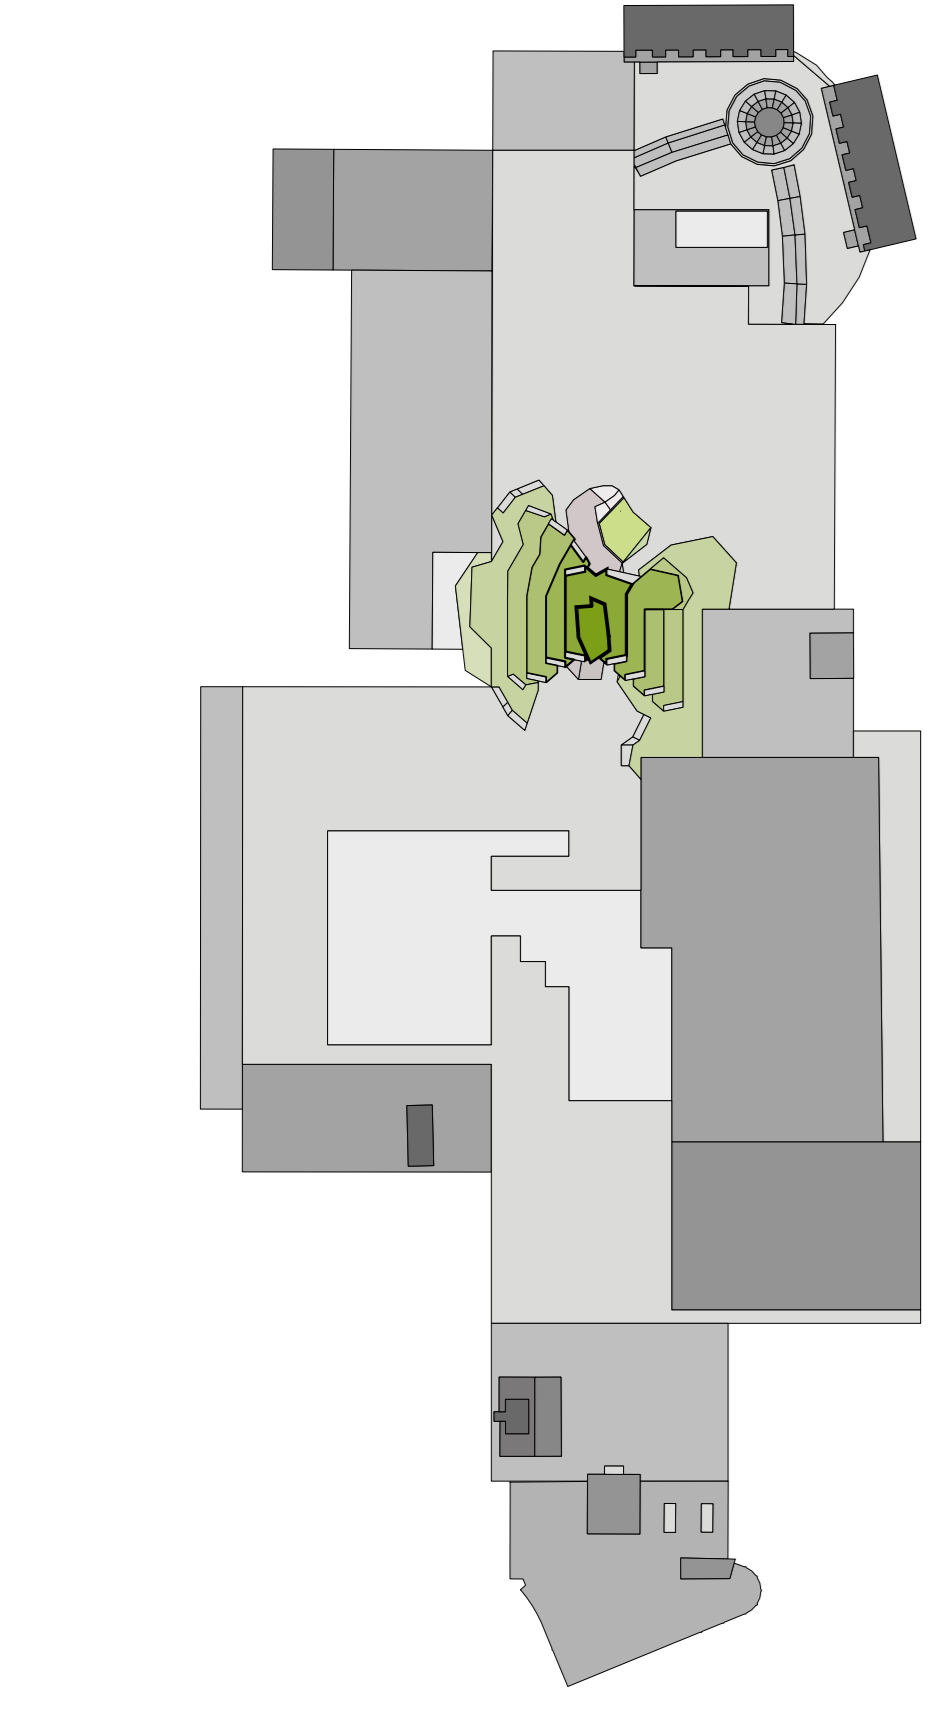

▲ dwarsdoorsnede 1:70

▼ plattegrond fragment 1:70

