




Westgevel bestaand

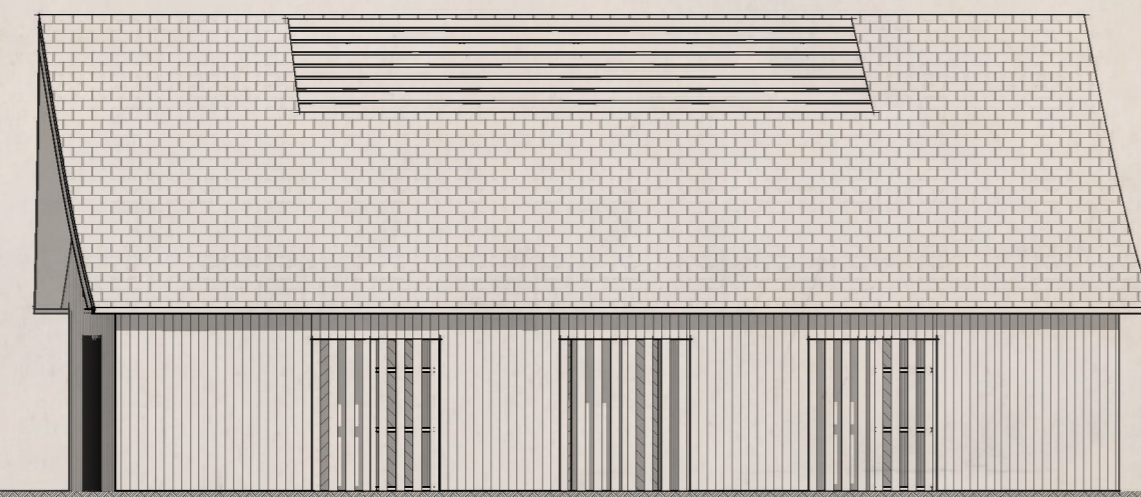


Westgevel nieuw

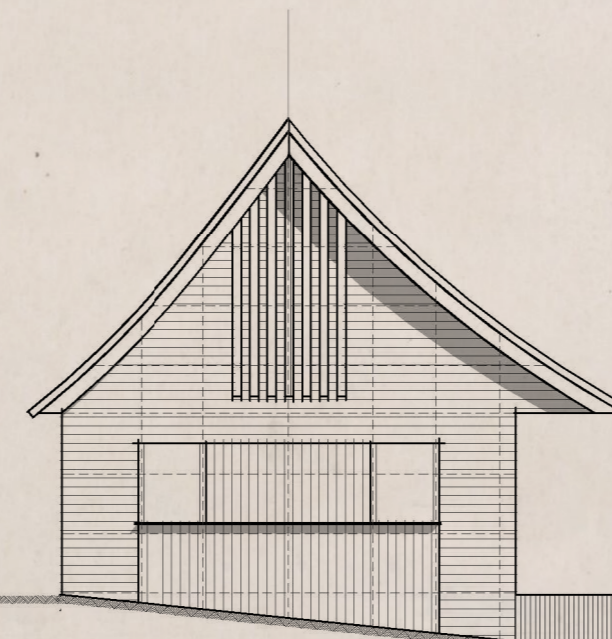


Zuidgevel bestaand

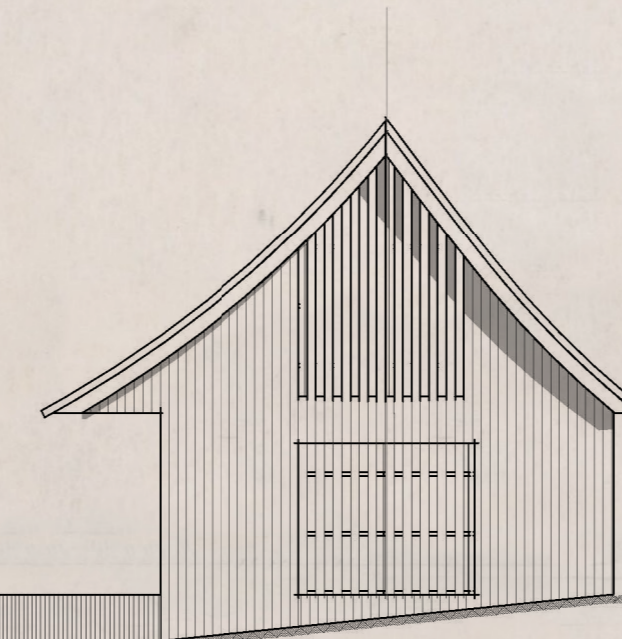


Noordgevel nieuw

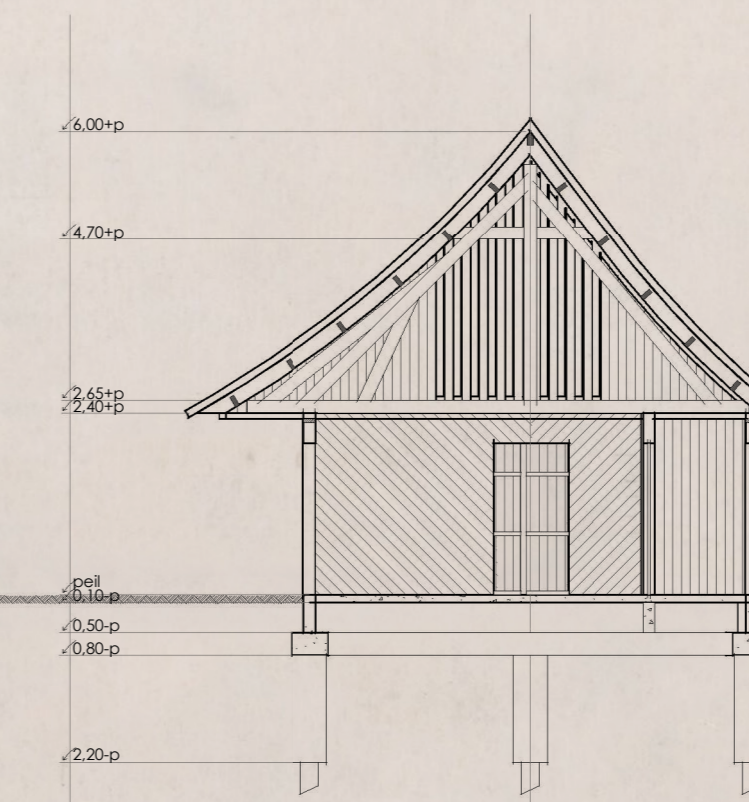


Doorsnede A nieuw

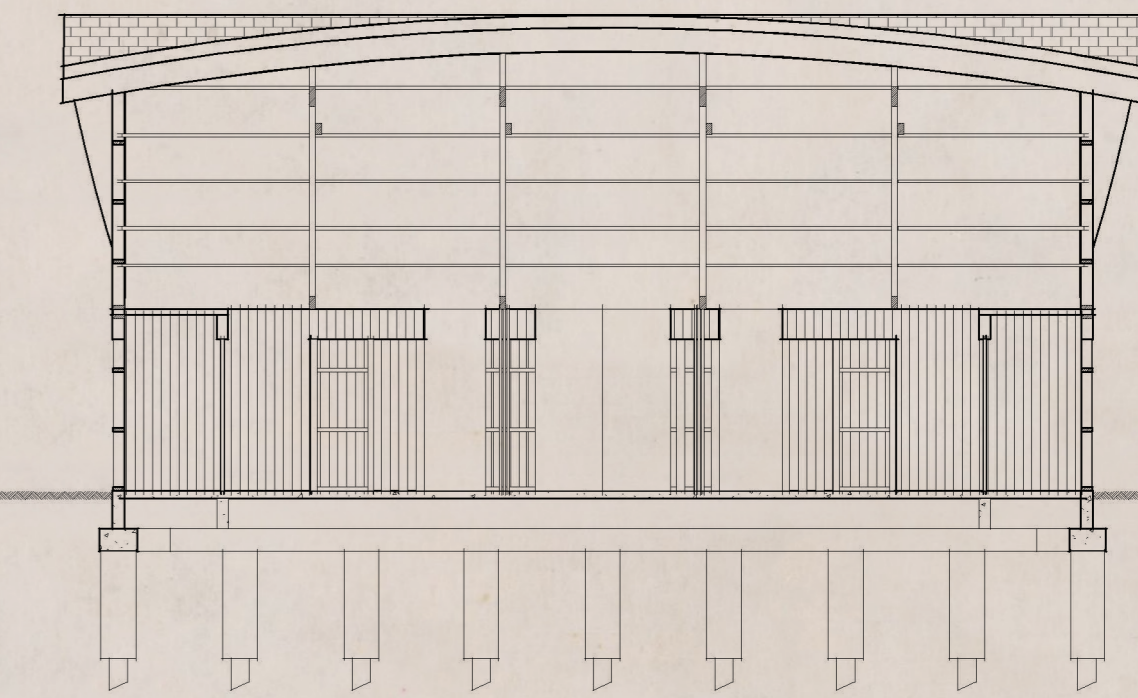


Doorsnede B nieuw

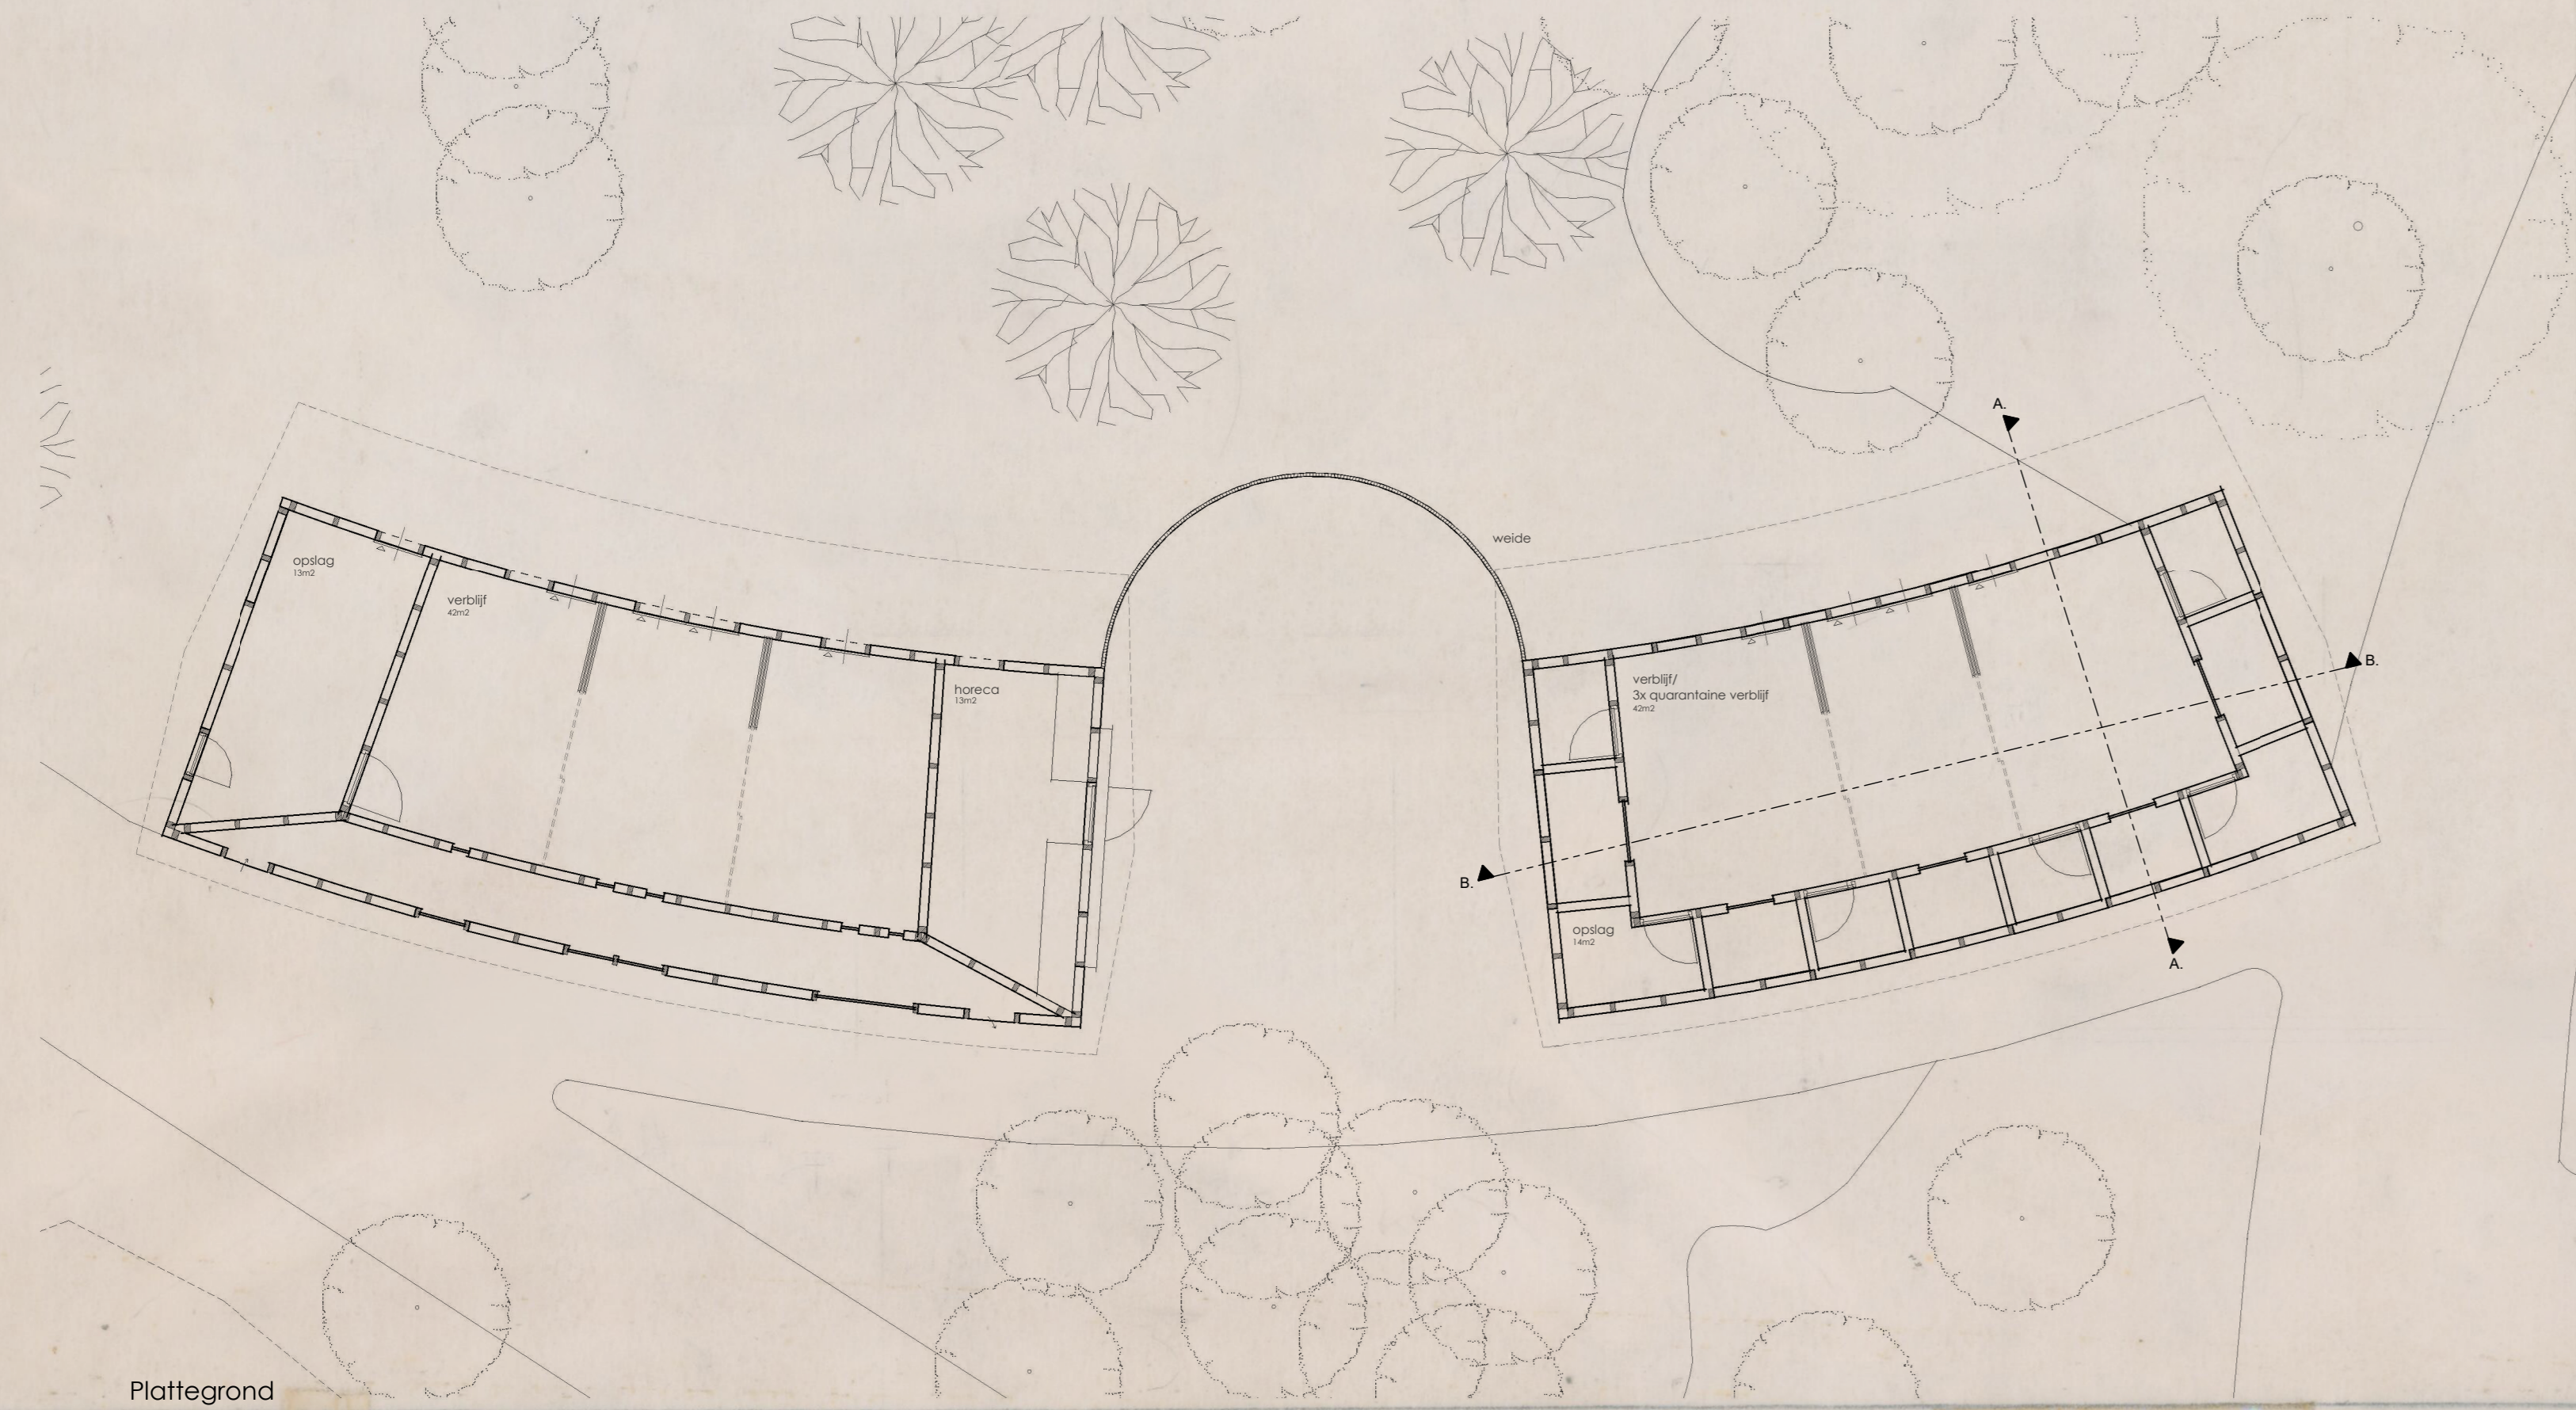

Plattegrond

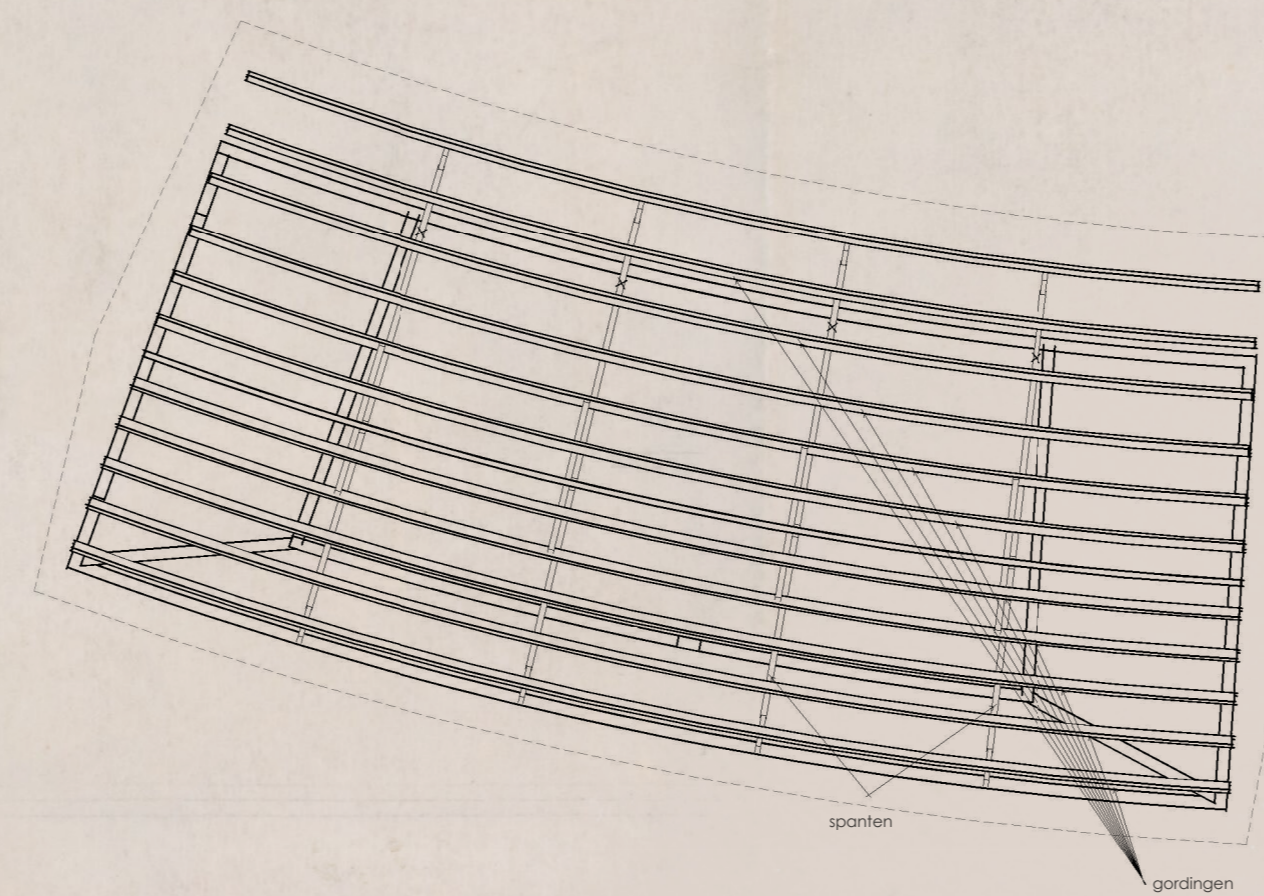


Kap constructie

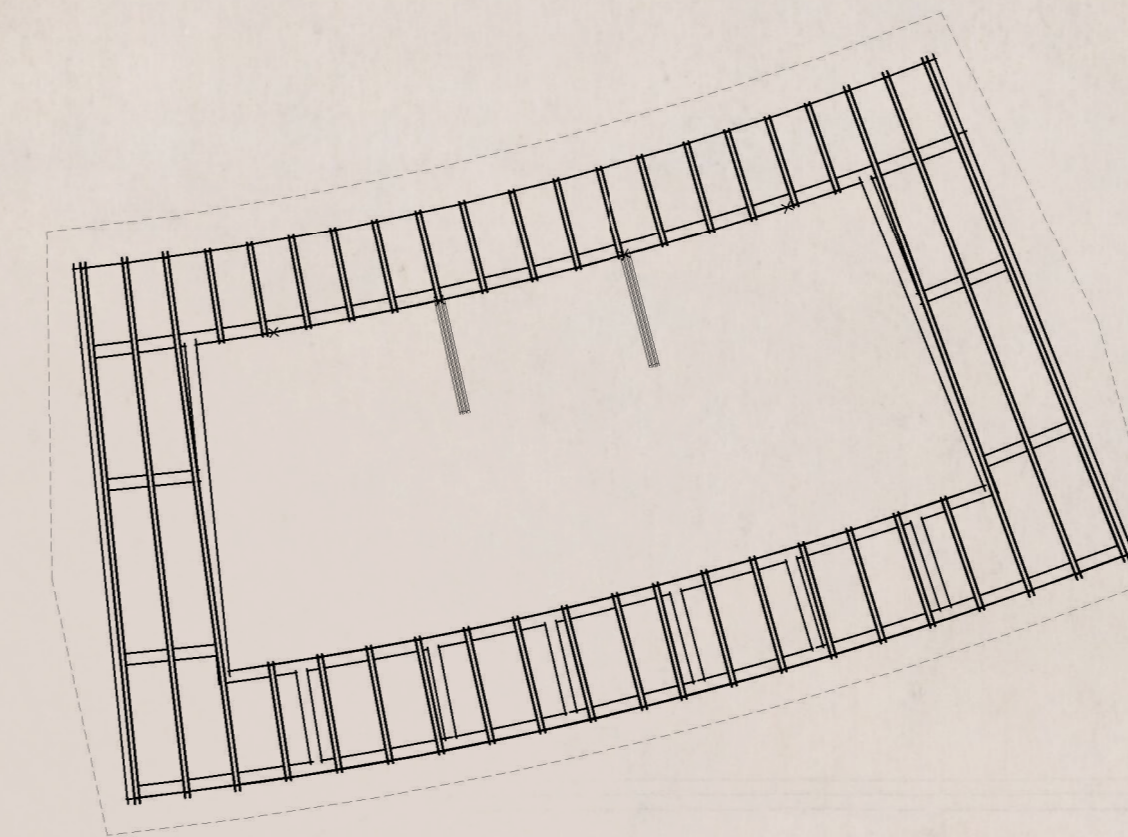

Balklaag

OTT. DIEBGAARDE
NACHTVERBLIJF
BONGO

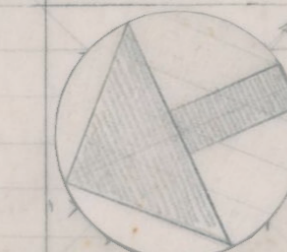

6.6.62

L. Heeren		ARCHITECT B. N. A.	
Pieter de Hooghweg 129 ROTTERDAM C.		TEL. 56831	
WERK	SET.	GEZ.	GEW.
09	I		
SCHAAL	DATUM		
1:100	16-6-93		

V106