
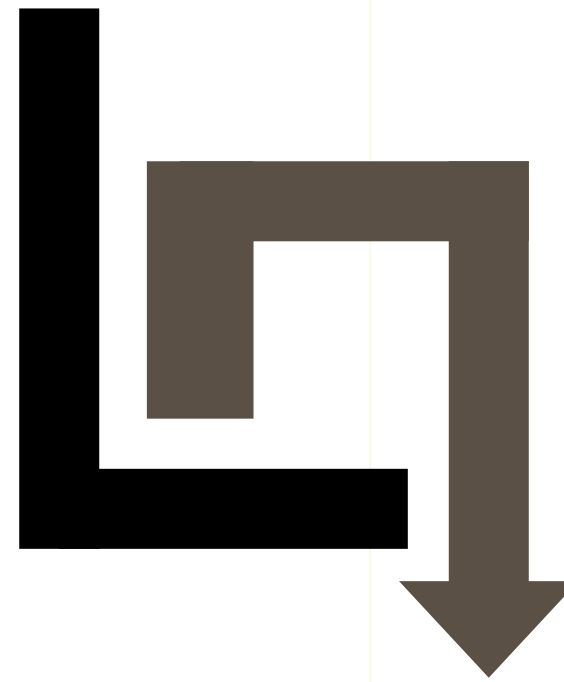



LOCATIE

Het paviljon bevindt zich in een as tussen stad en haven

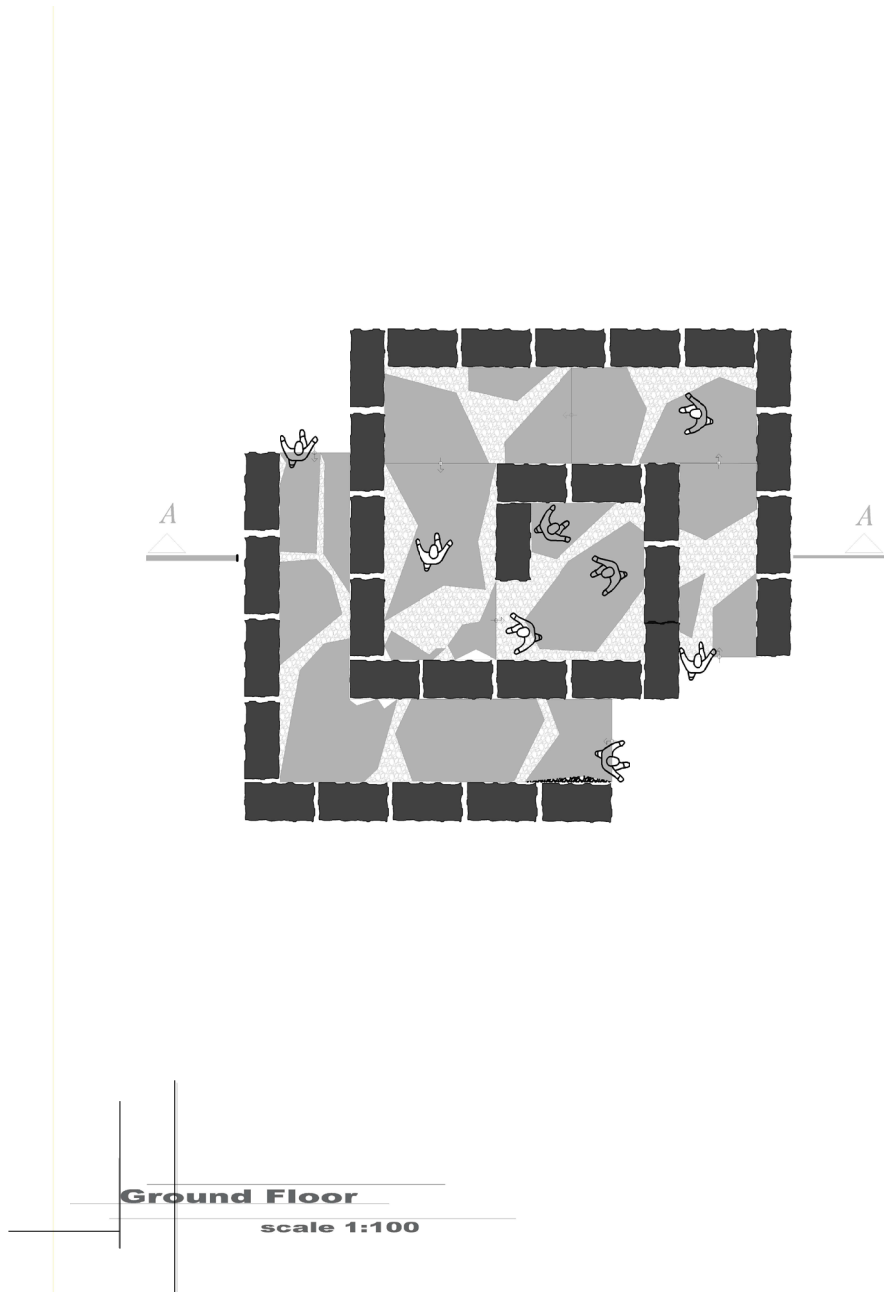


Plan


Een nieuwe ruimte ervaring binnen het puin

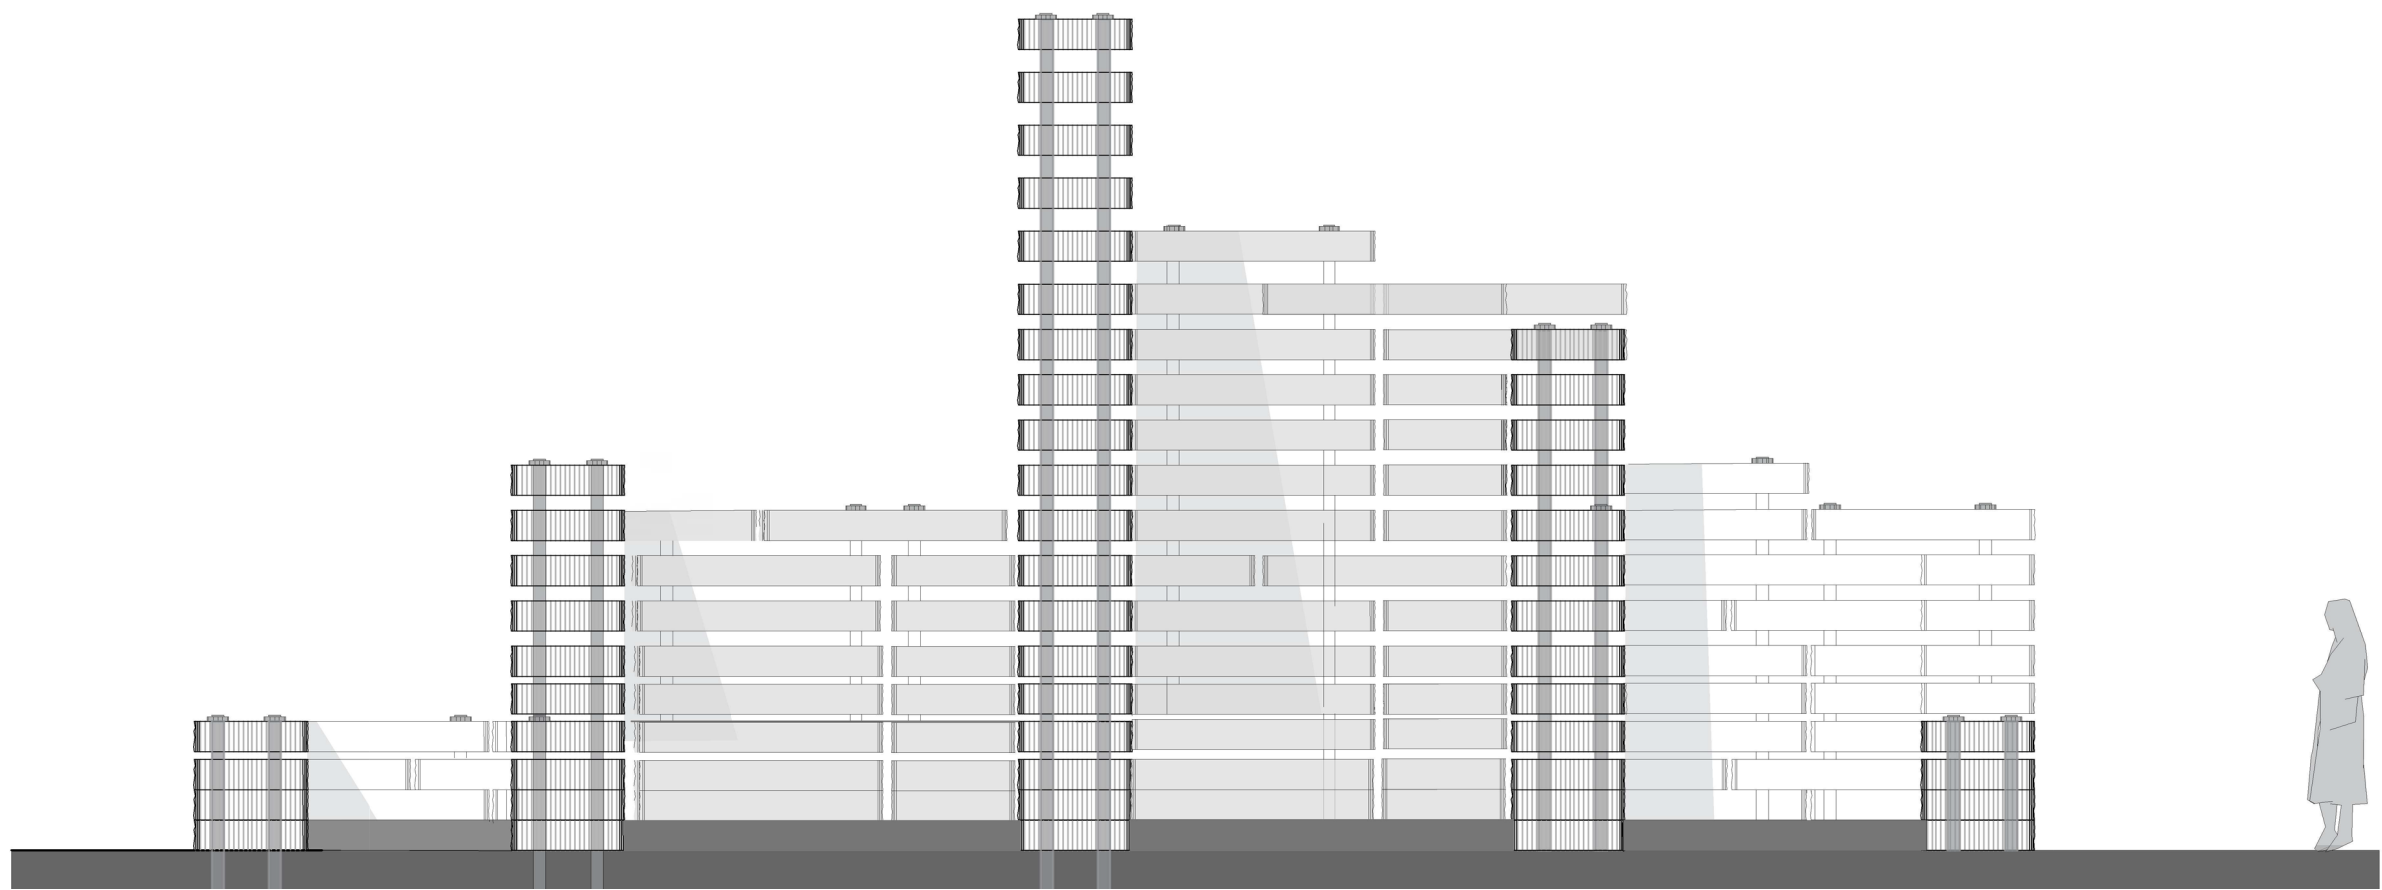

Doorsneden
Een panorama uitzicht van binnen voor gebruikers in diverse level

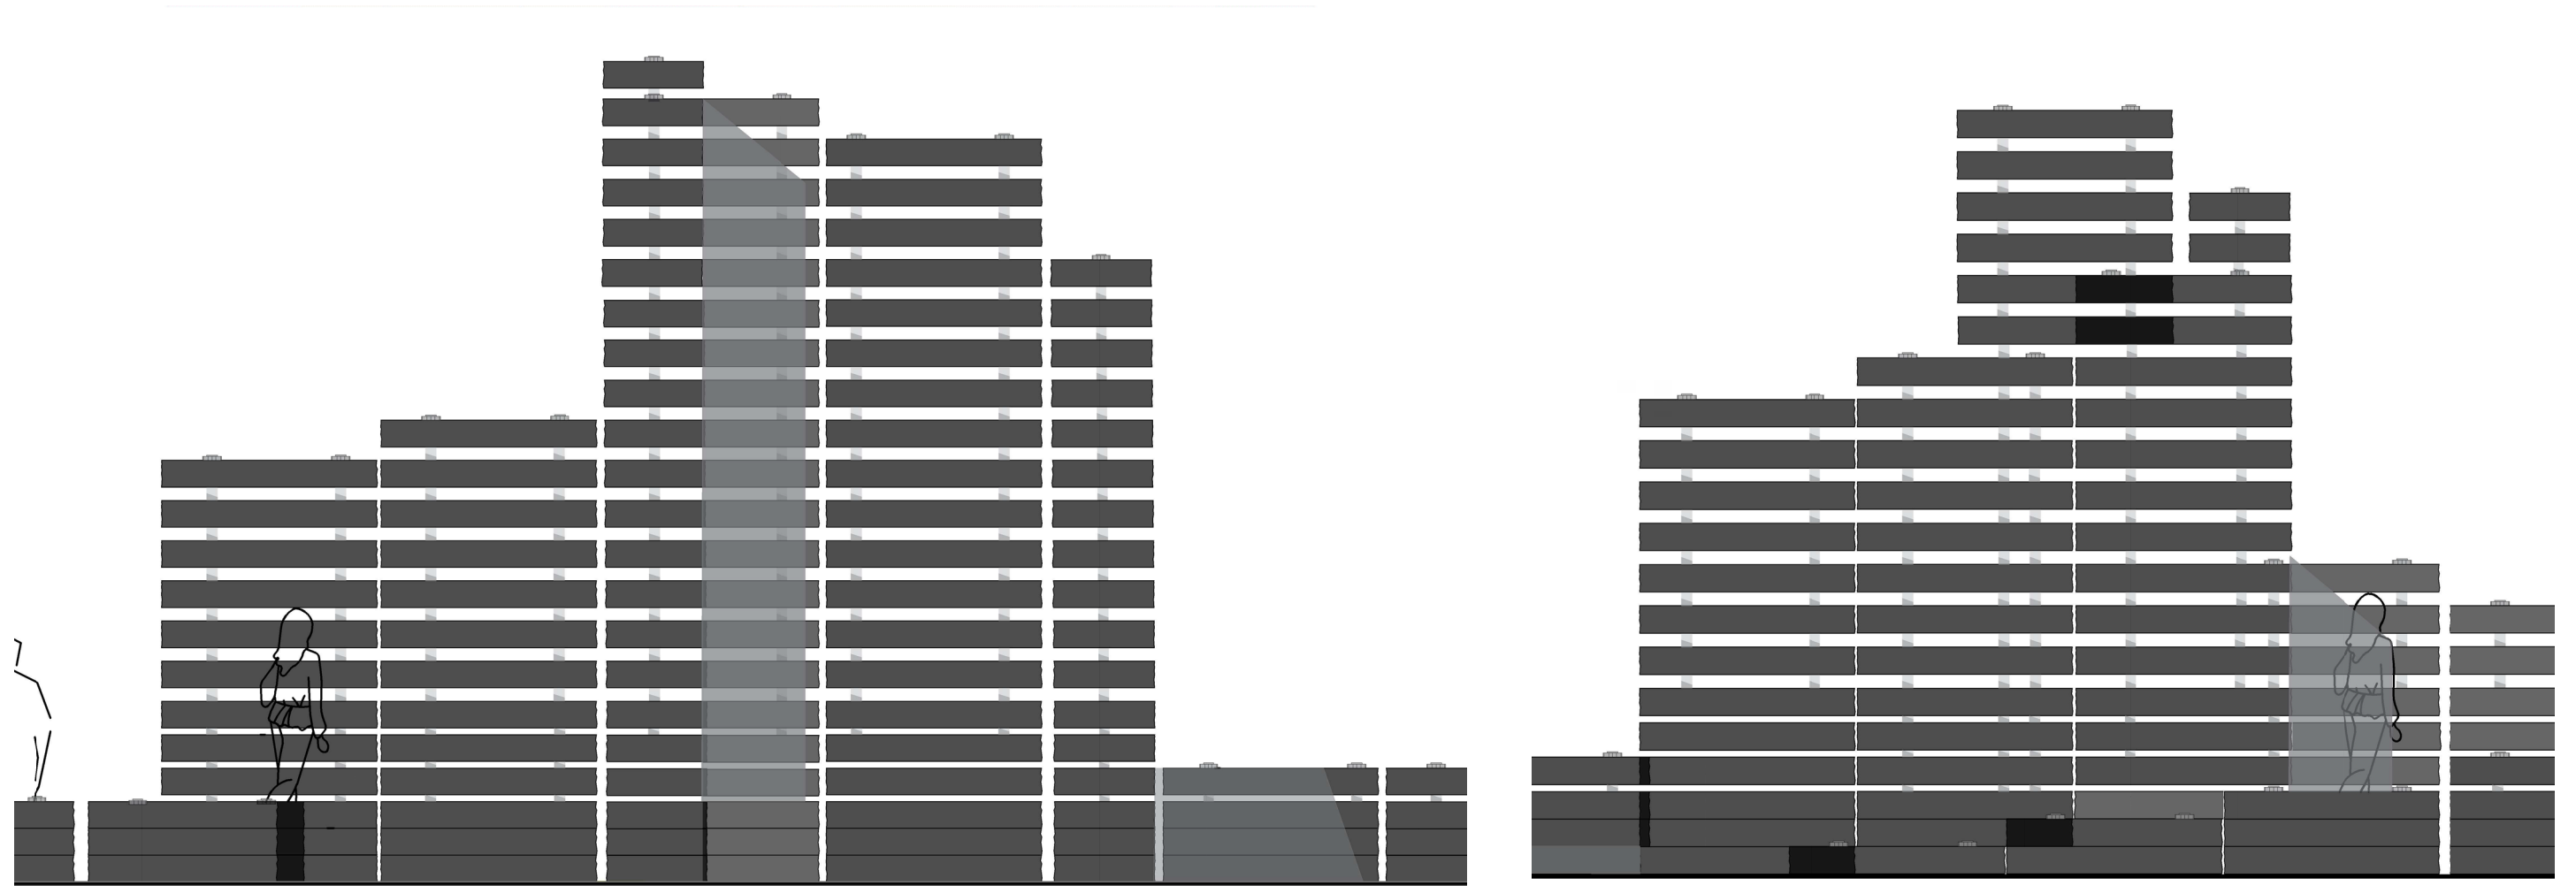

gevels
Een transpiratie tussen buiten en Binnen omgevenig

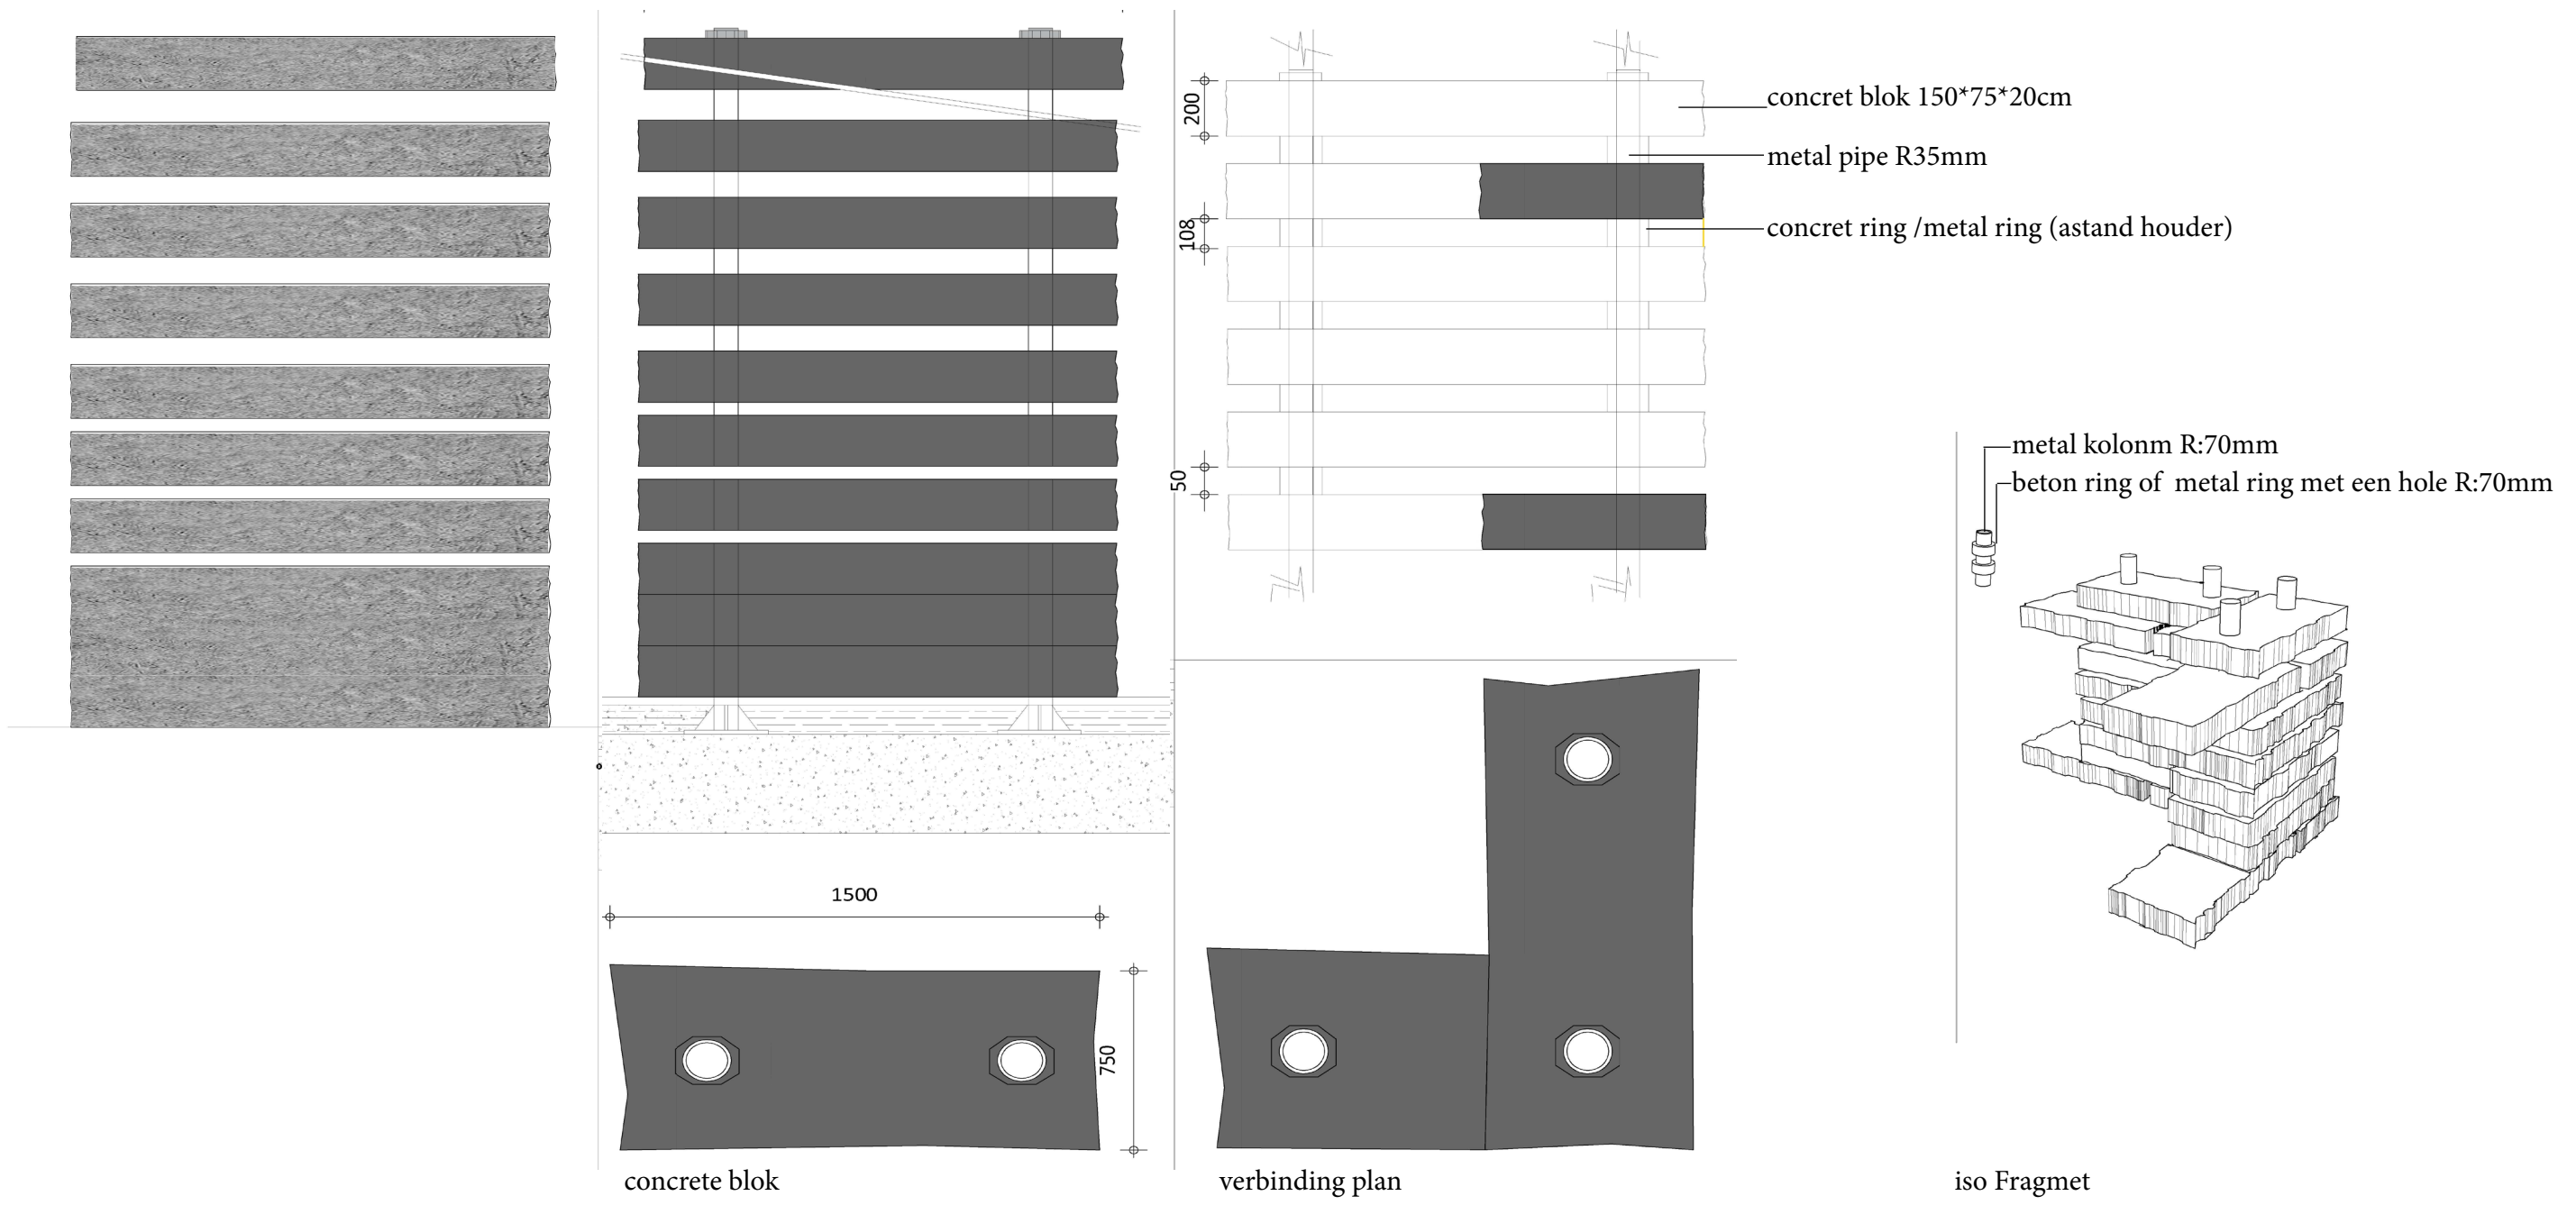

Detail

Durzame detail (minimale gebruikt van de nieuwe materialen)