

LIMINALE



RUIMTE

De liminale ruimte om naar te vluchten,
de liminale ruimte om in te schuilen,
de liminale ruimte voor een overgang.
De overgang die de ruimte biedt om te veranderen,
de verandering die plaatsvindt in de tussenruimte.
De ruimte tussen de vervreemding en het bestaan.

OM



NAAR


TE

Bekende elementen zoals de gang, een drempel, een pad, of een kamer,
verlenen toegang tot een nieuw begin.
Een begin van een netwerk waarin de mens met elkaar in contact komt.
Contact dat fundamenteel is voor een zelfredzaam bestaan,
representeert de ruimte tussen wat was en wat kan zijn.



VLUCHTEN

LIMINALE

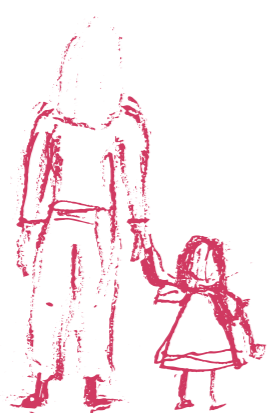

RUIMTE

Een liminale fase in een liminale ruimte.
Een liminale ruimte tussen het zoekend verkeer.
Een verkeerde afslag kent hier nimmer kwade gevolgen.
Een opeenvolging van kolommen verleent nu rust en zicht.
Een zichtbare ruimte vervult van vrouwelijk perspectief.
Een limaal thuis voor een toekomstnarratief.



OM


IN



TTE




SCH

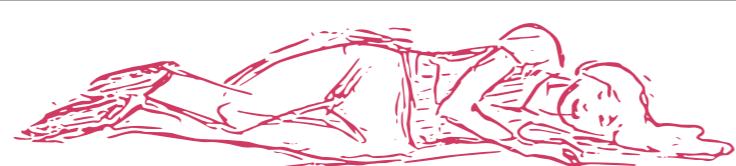

HUILEN



LIMINALE RUIMTE VOOR EEN OVERGANG

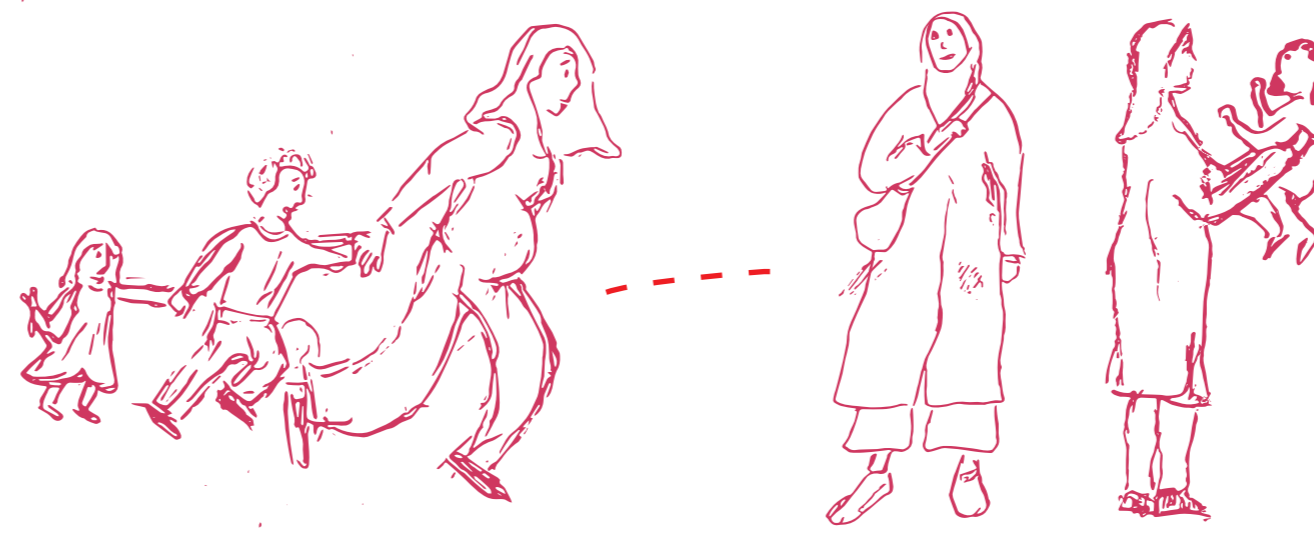


Een tijdelijk thuis voor
ongedocumenteerde vrouwen
die zich in een *liminale fase* begeven

Legenda:


1. Ontvangstbalie
2. Buurtkamer
3. Keuken
4. Patio
5. Woonkamer
6. Toilette
7. Taalschool
8. Woonverblijf
9. Begeleidingsruimte
10. Medische ruimte
11. Wasruimte
12. Ontmoetingsruimte
13. Creche
14. Speeltuin
15. Moestuin

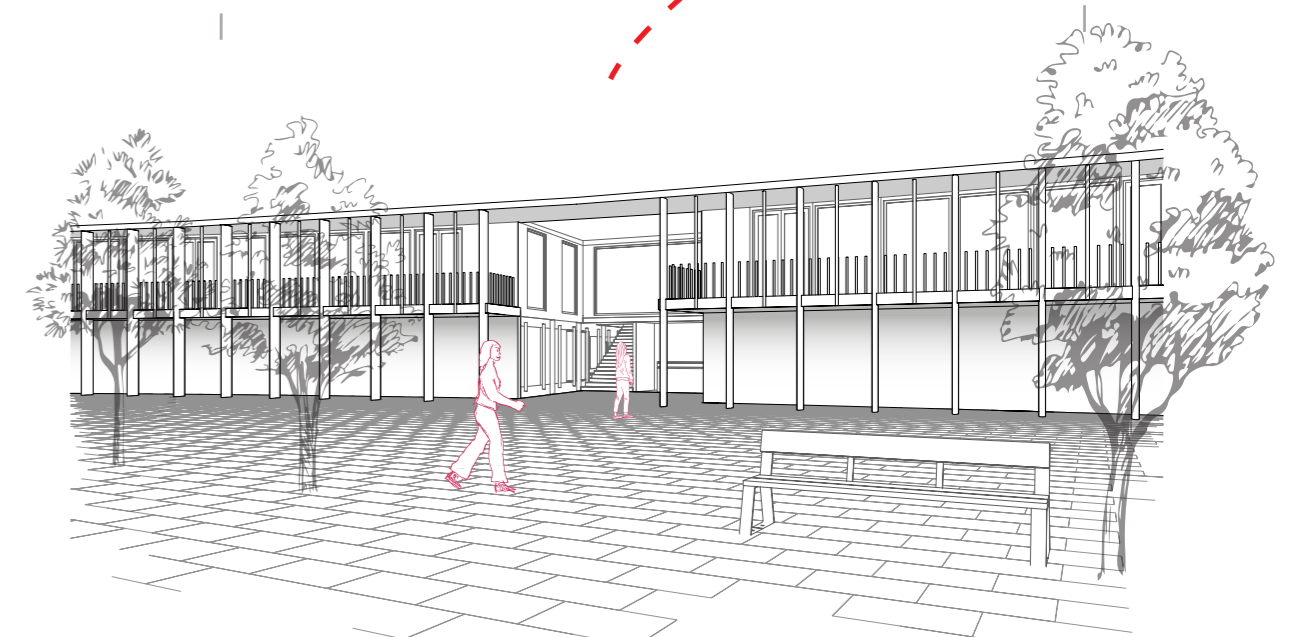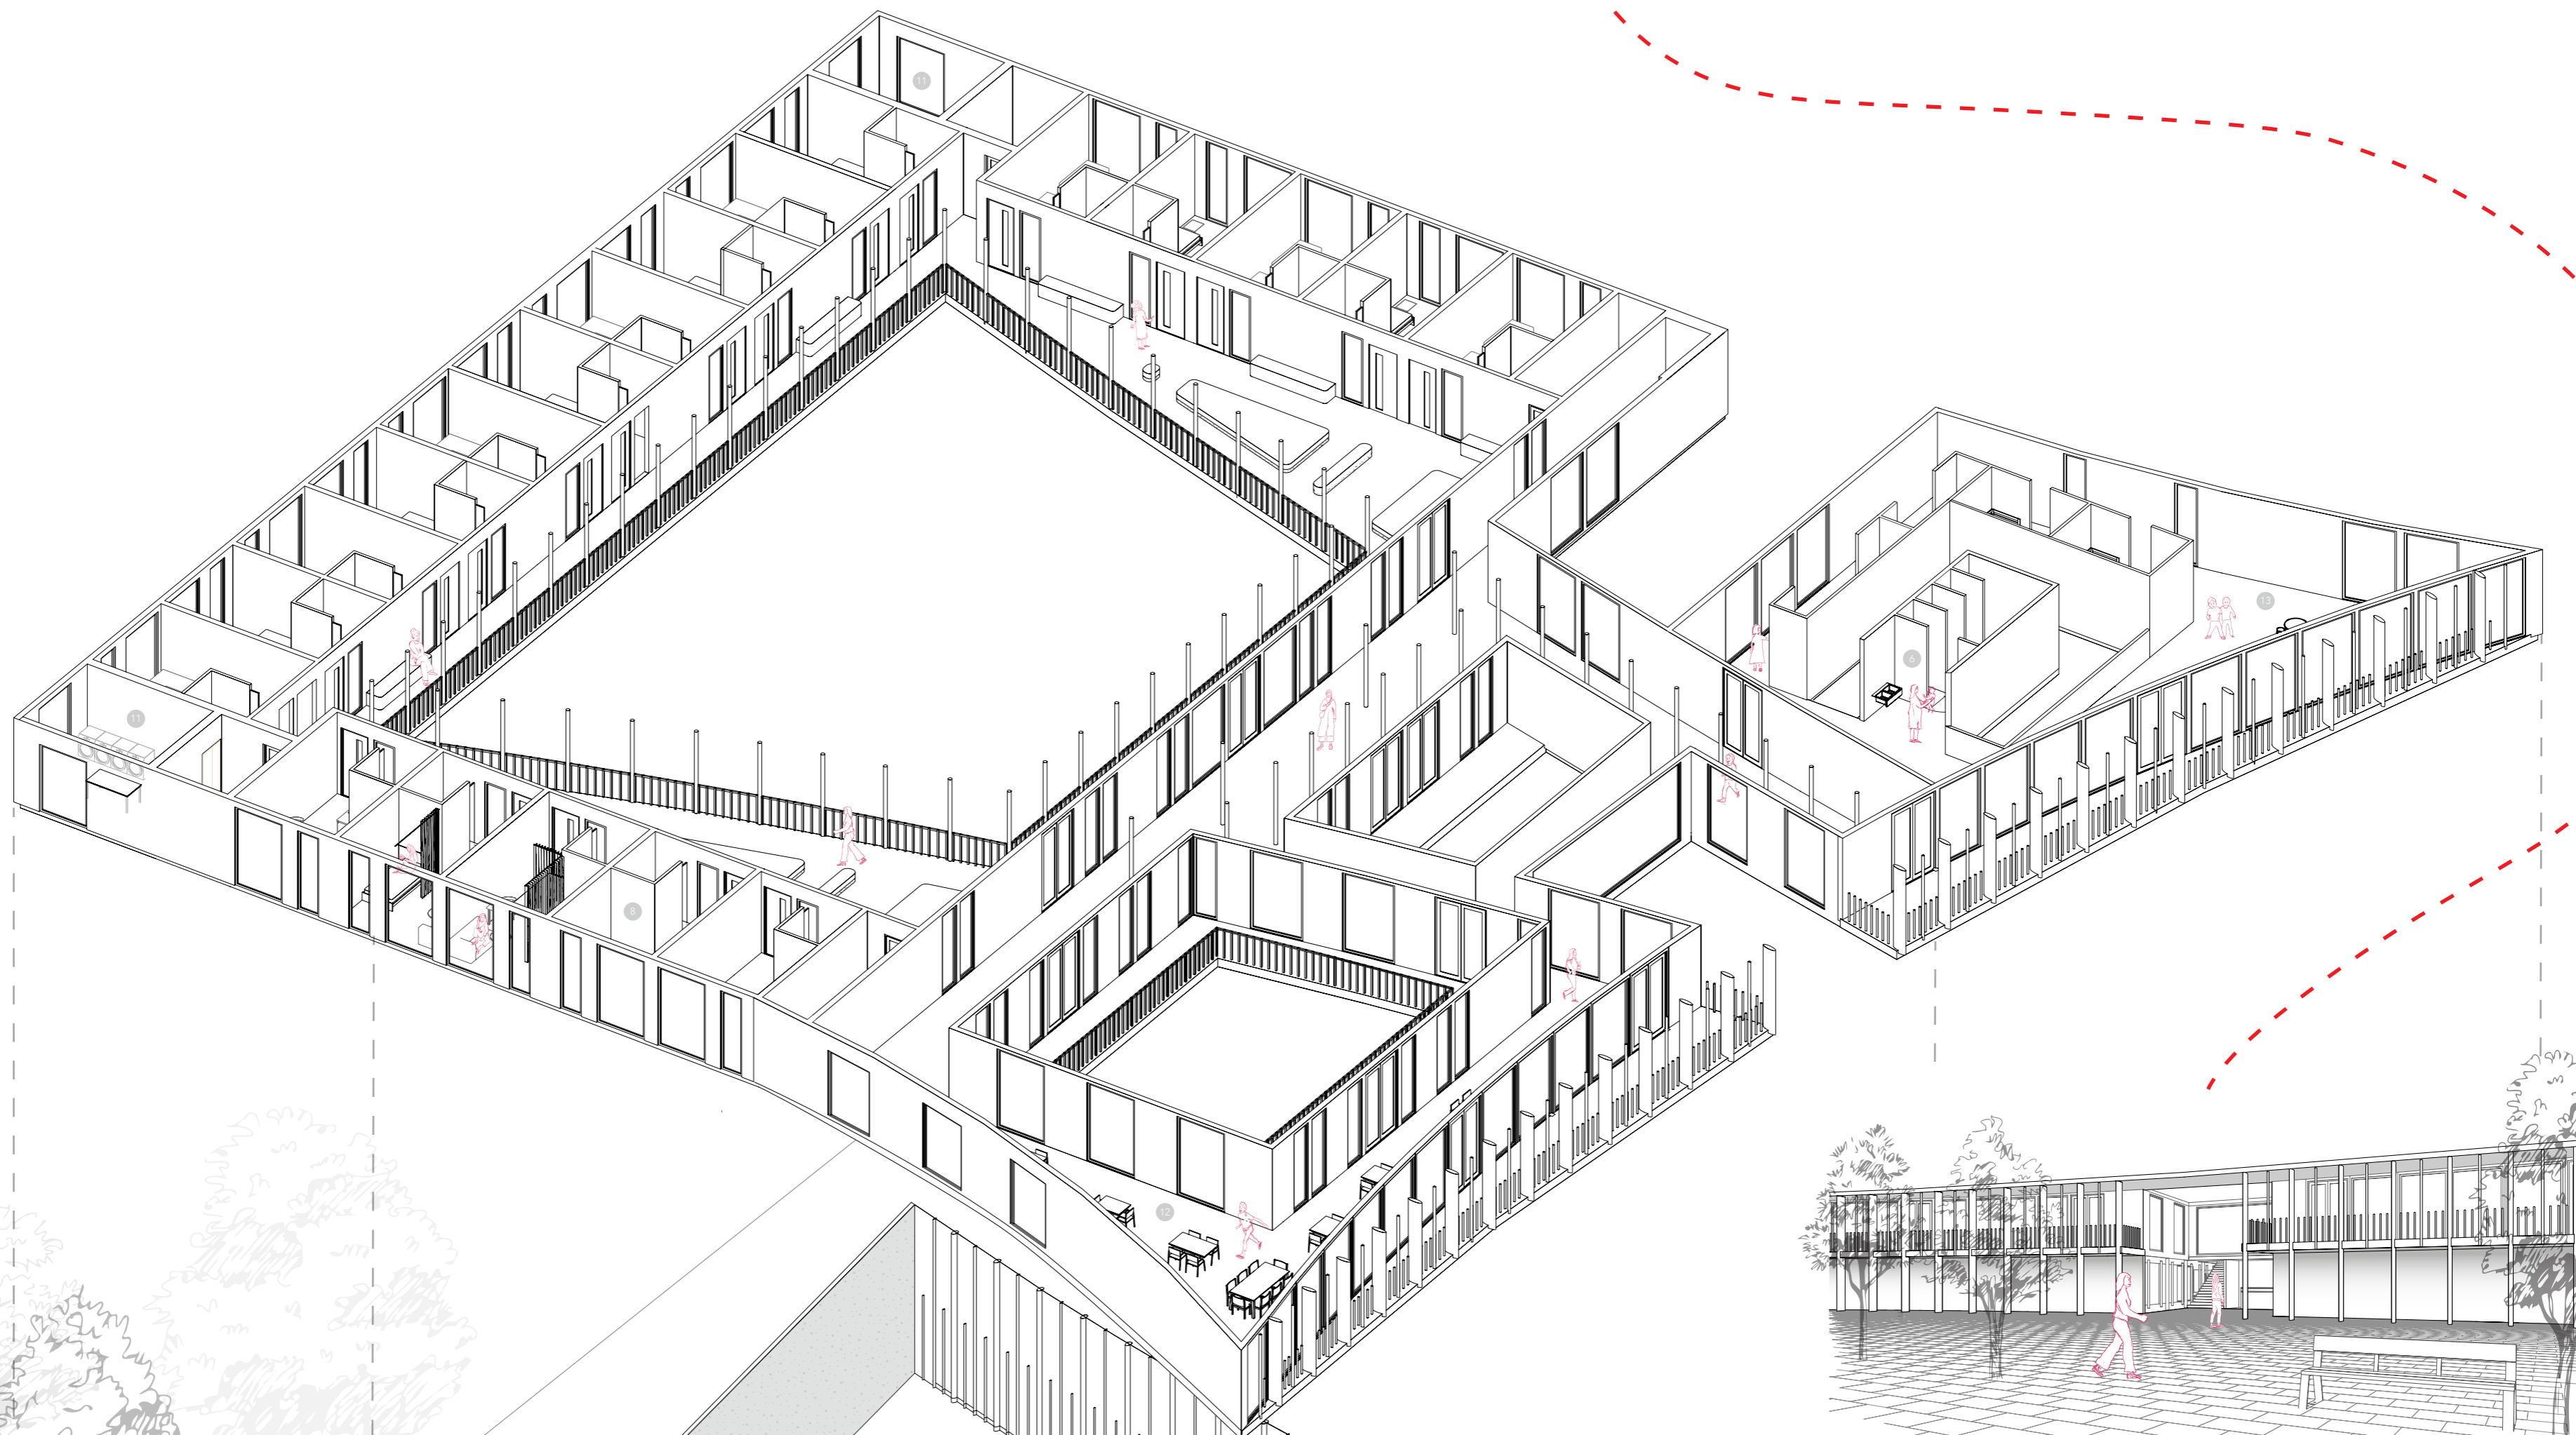


Bij binnenkomst wordt je omhelsd door het gebouw

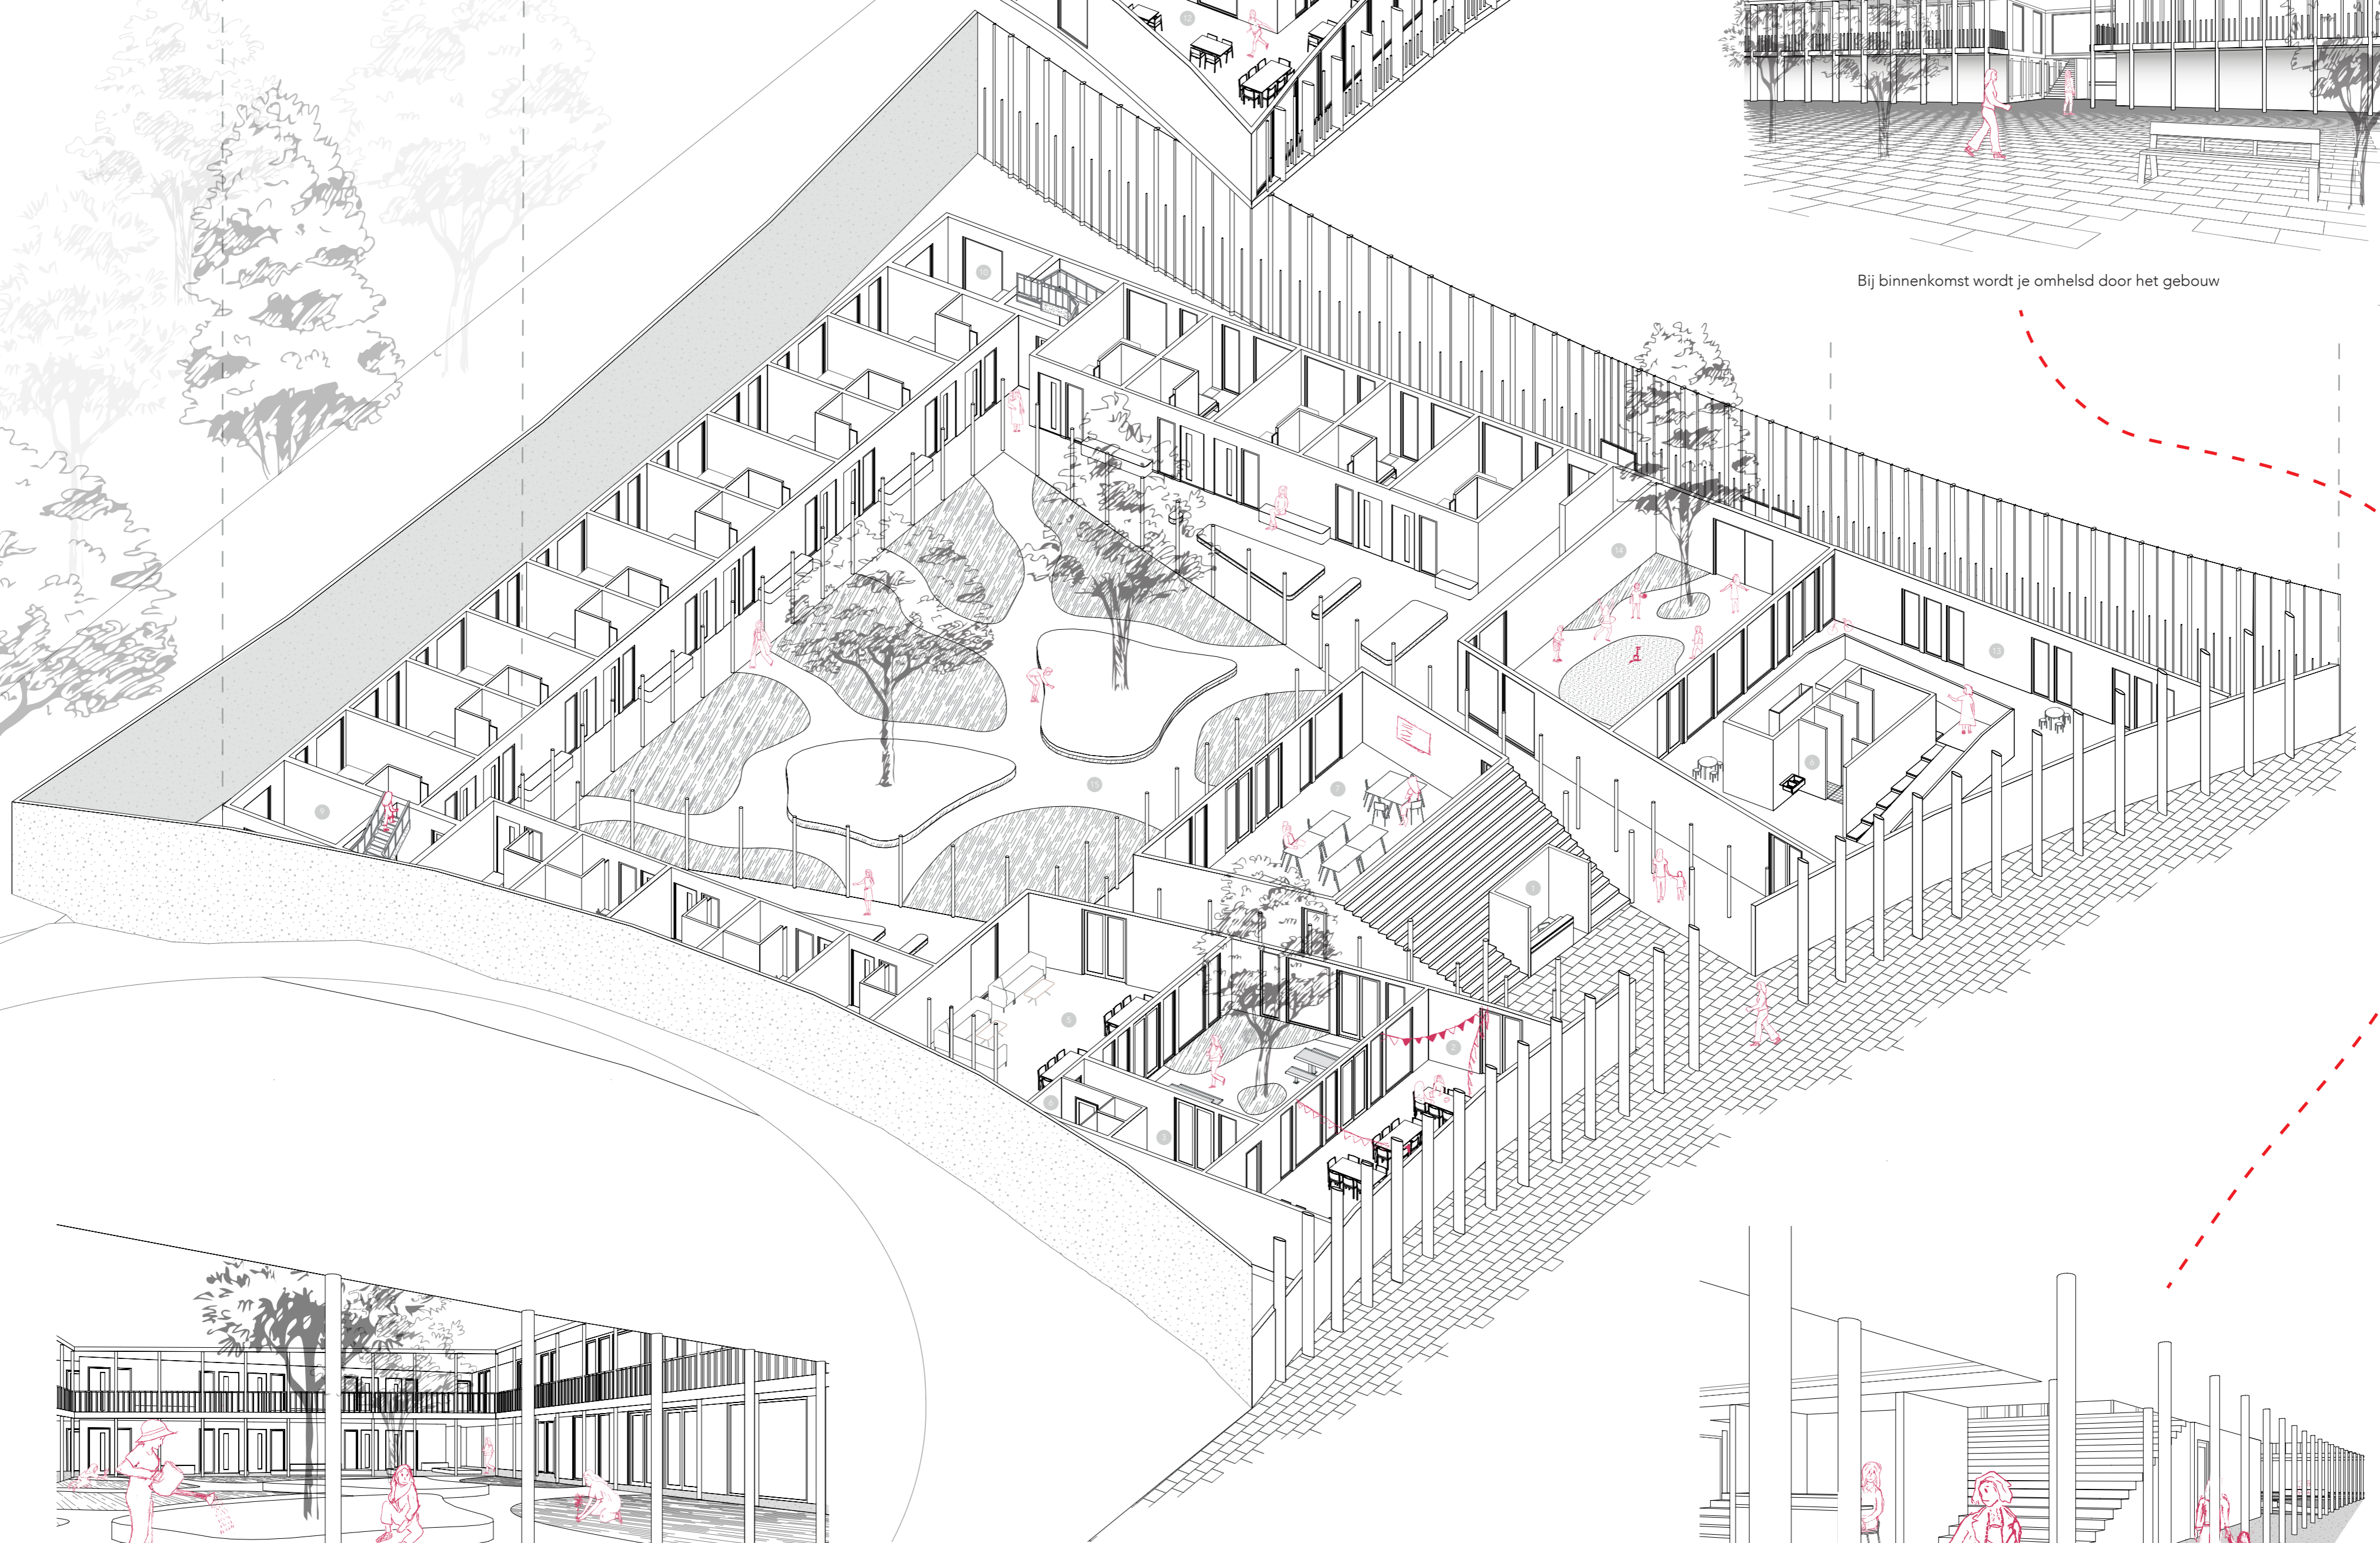


Vind beschutting in je kamer of krijg groene vingers?

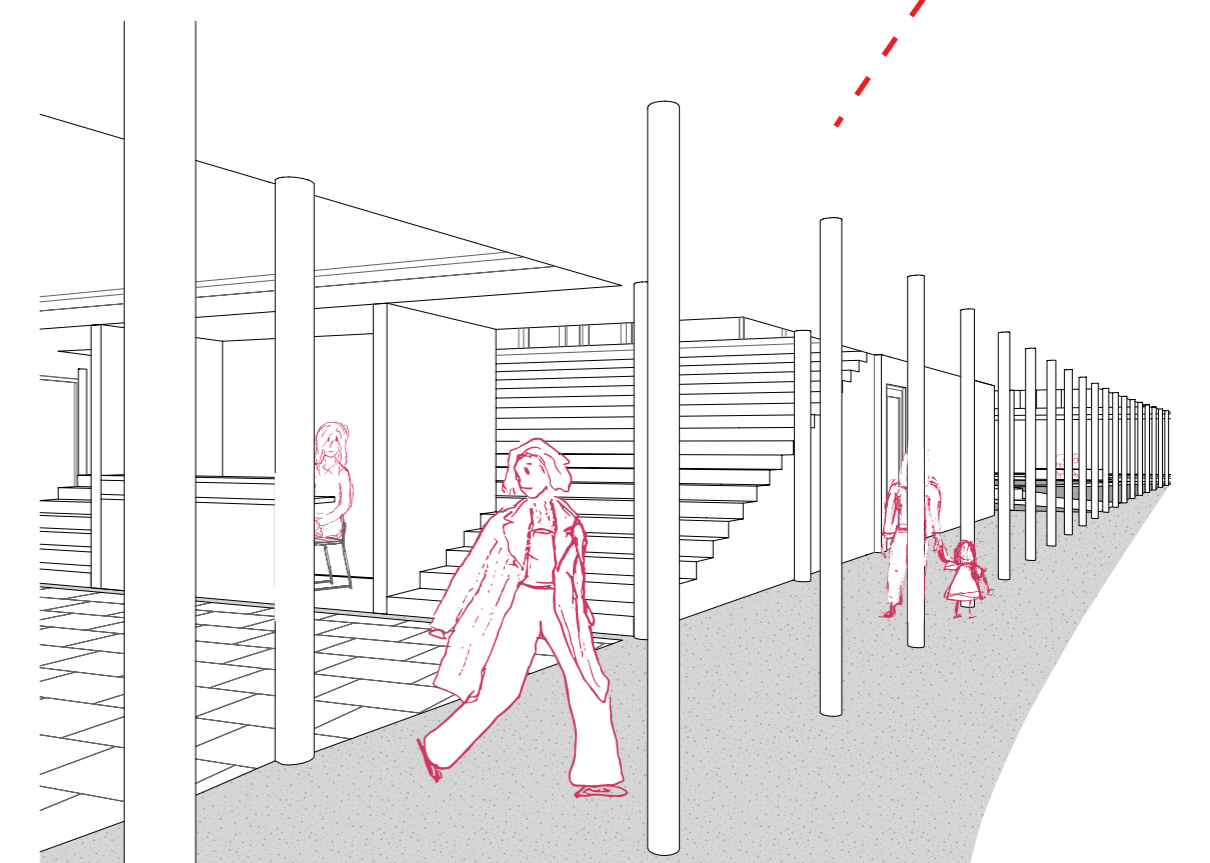

Wandel door de liminale ruimte, neem je deel of niet?

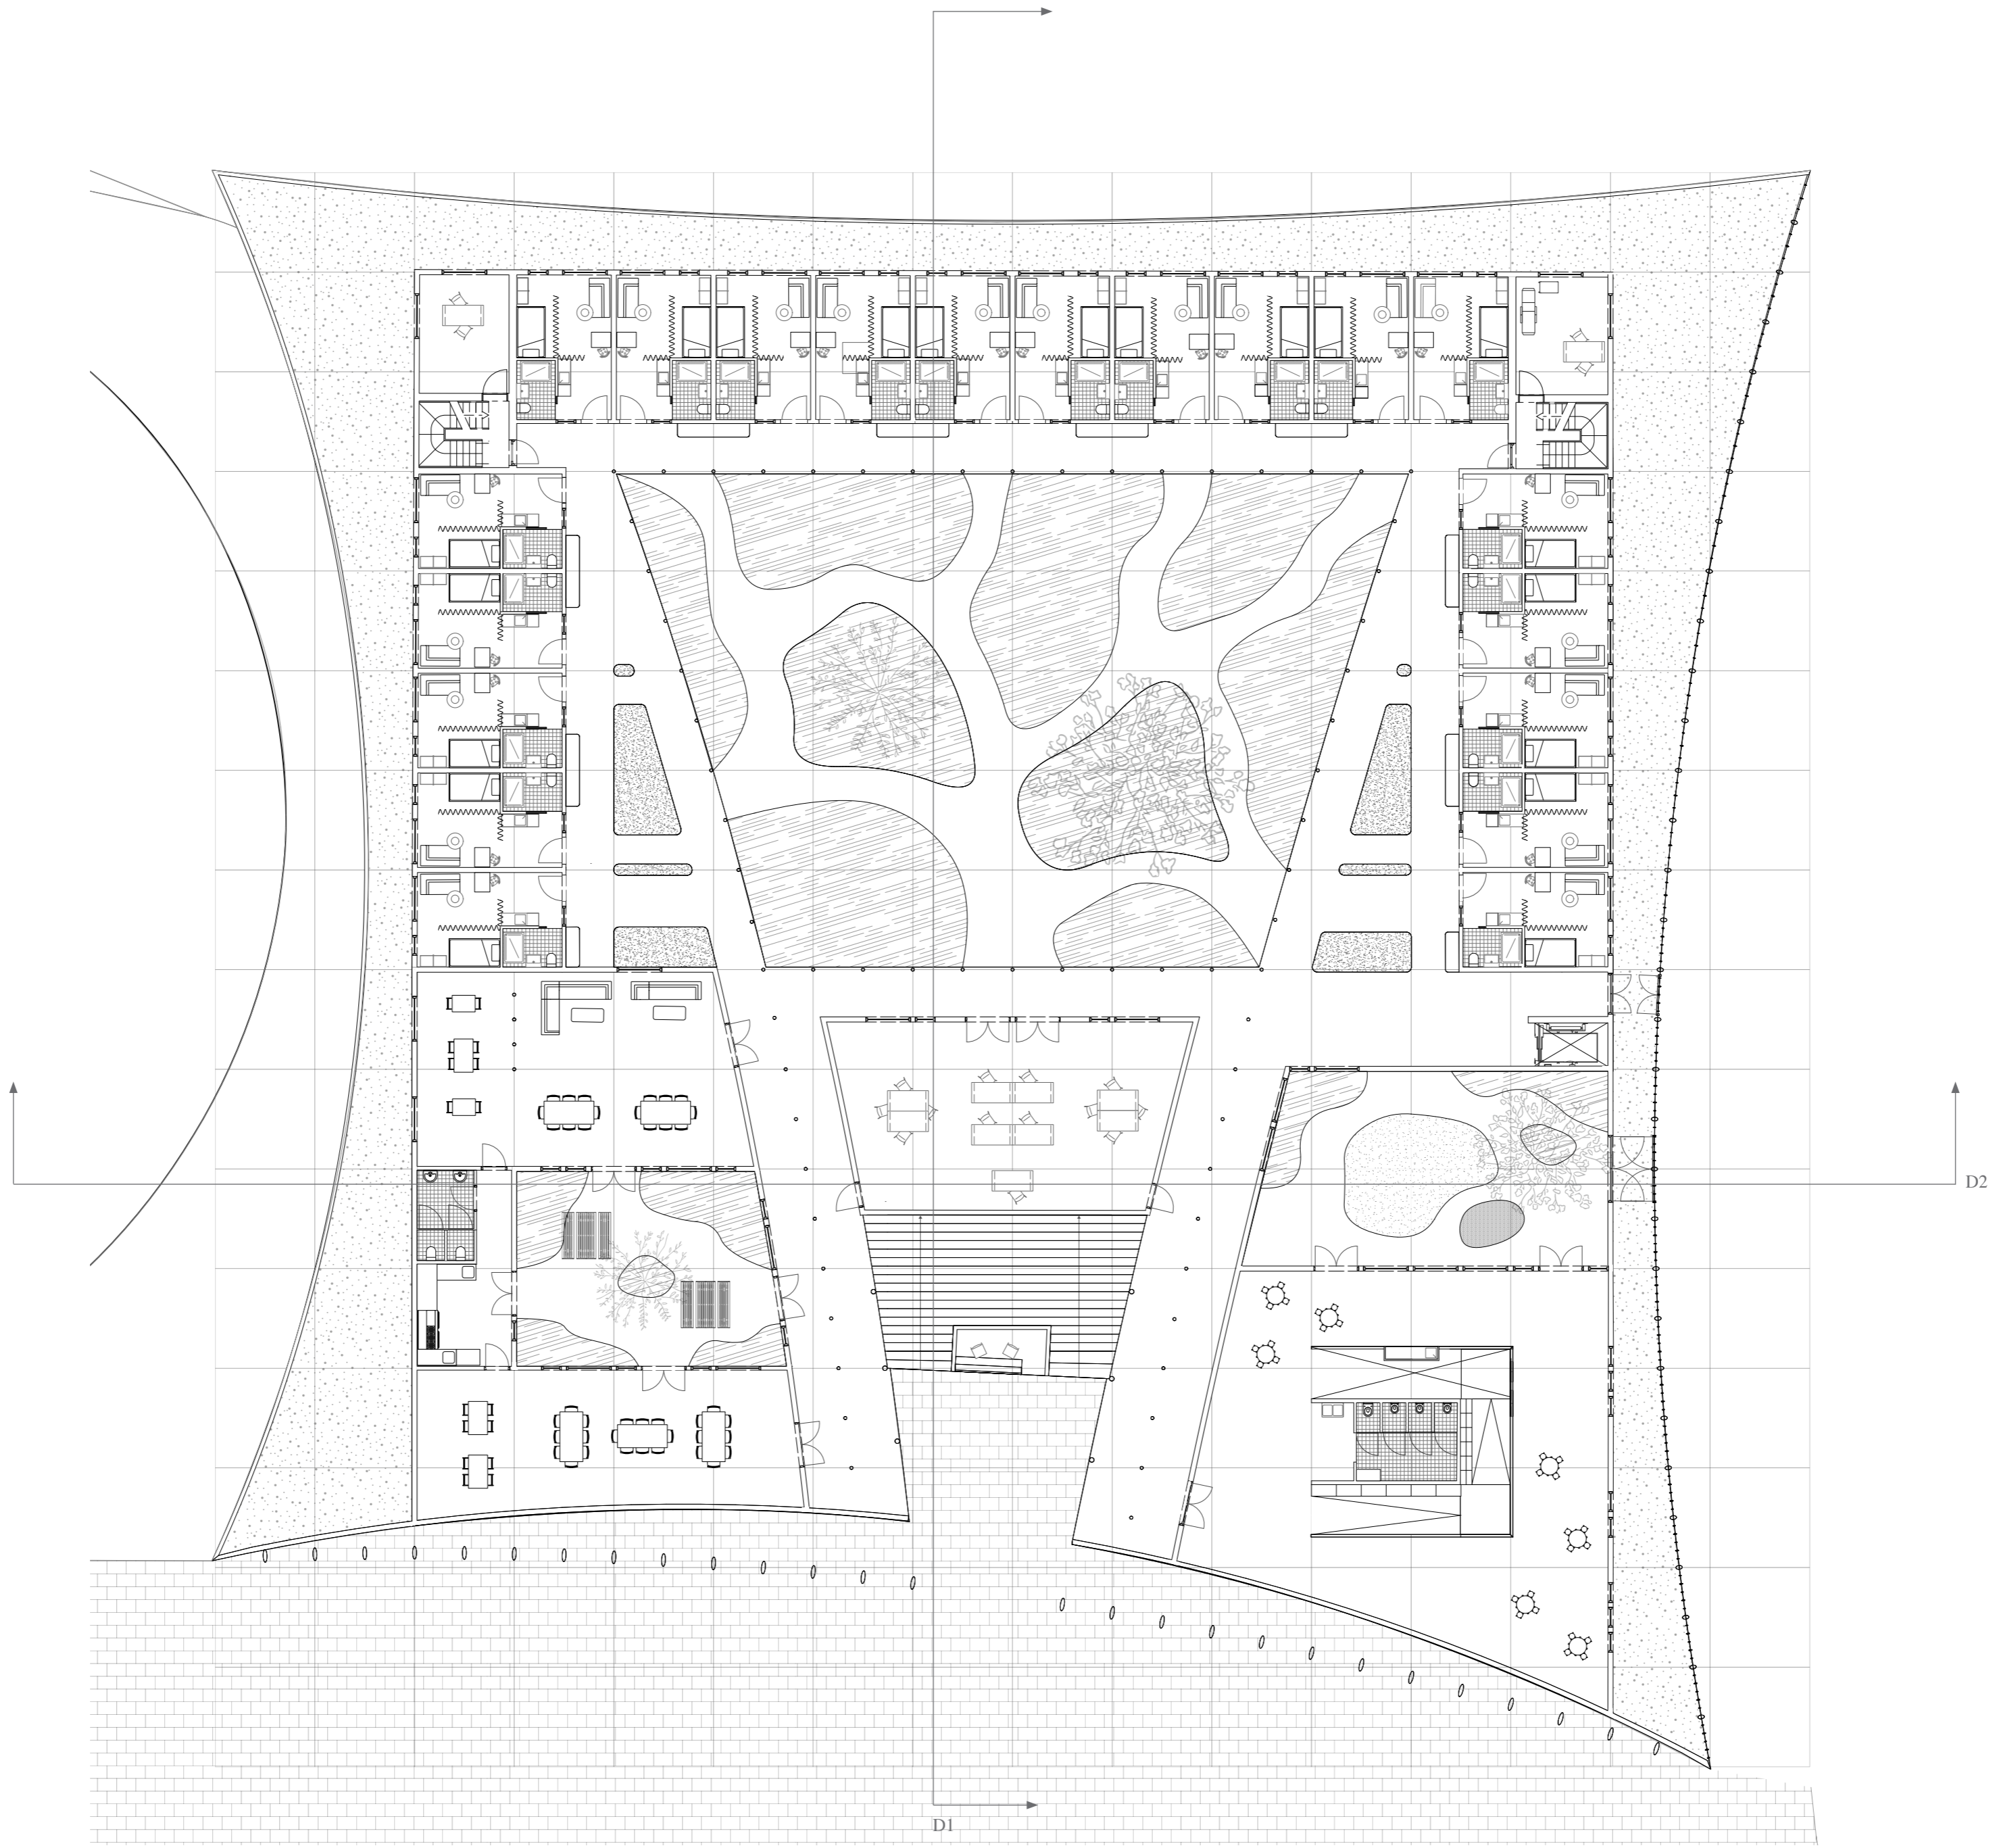


Begane grond
 schaal 1:200

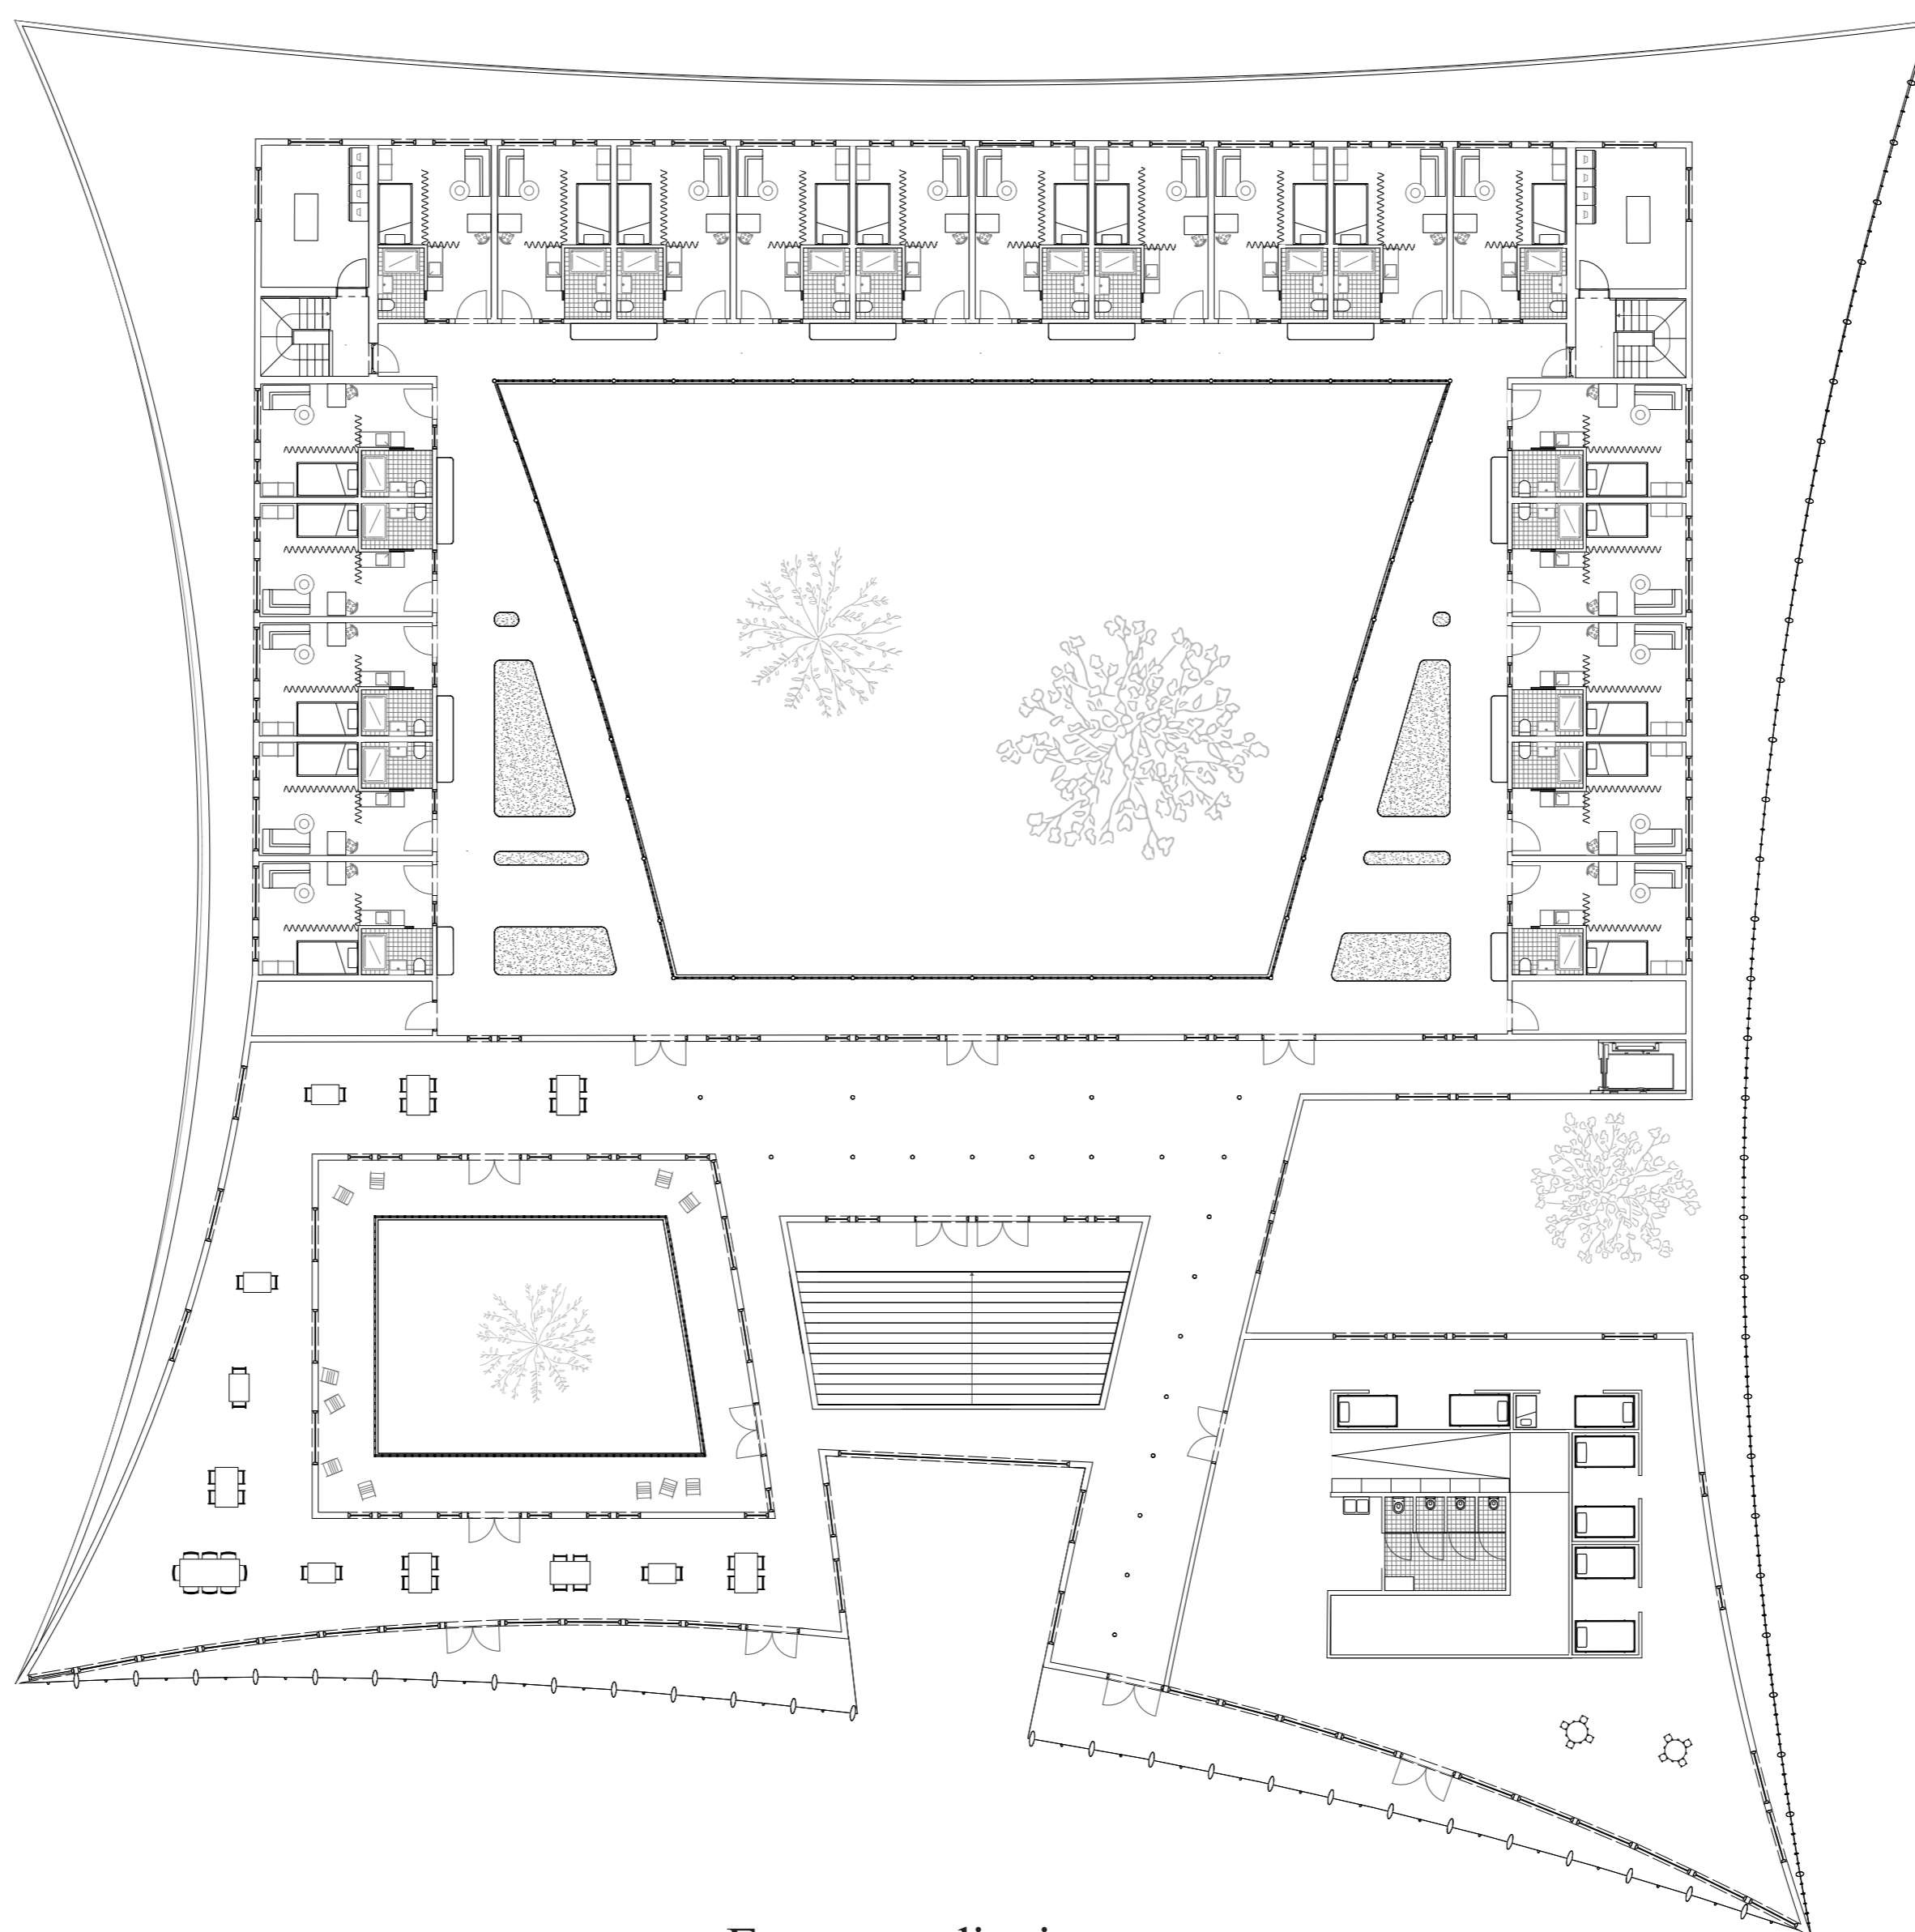

Eerste verdieping
 schaal 1:200

De liminale ruimte

Chanelle Hool

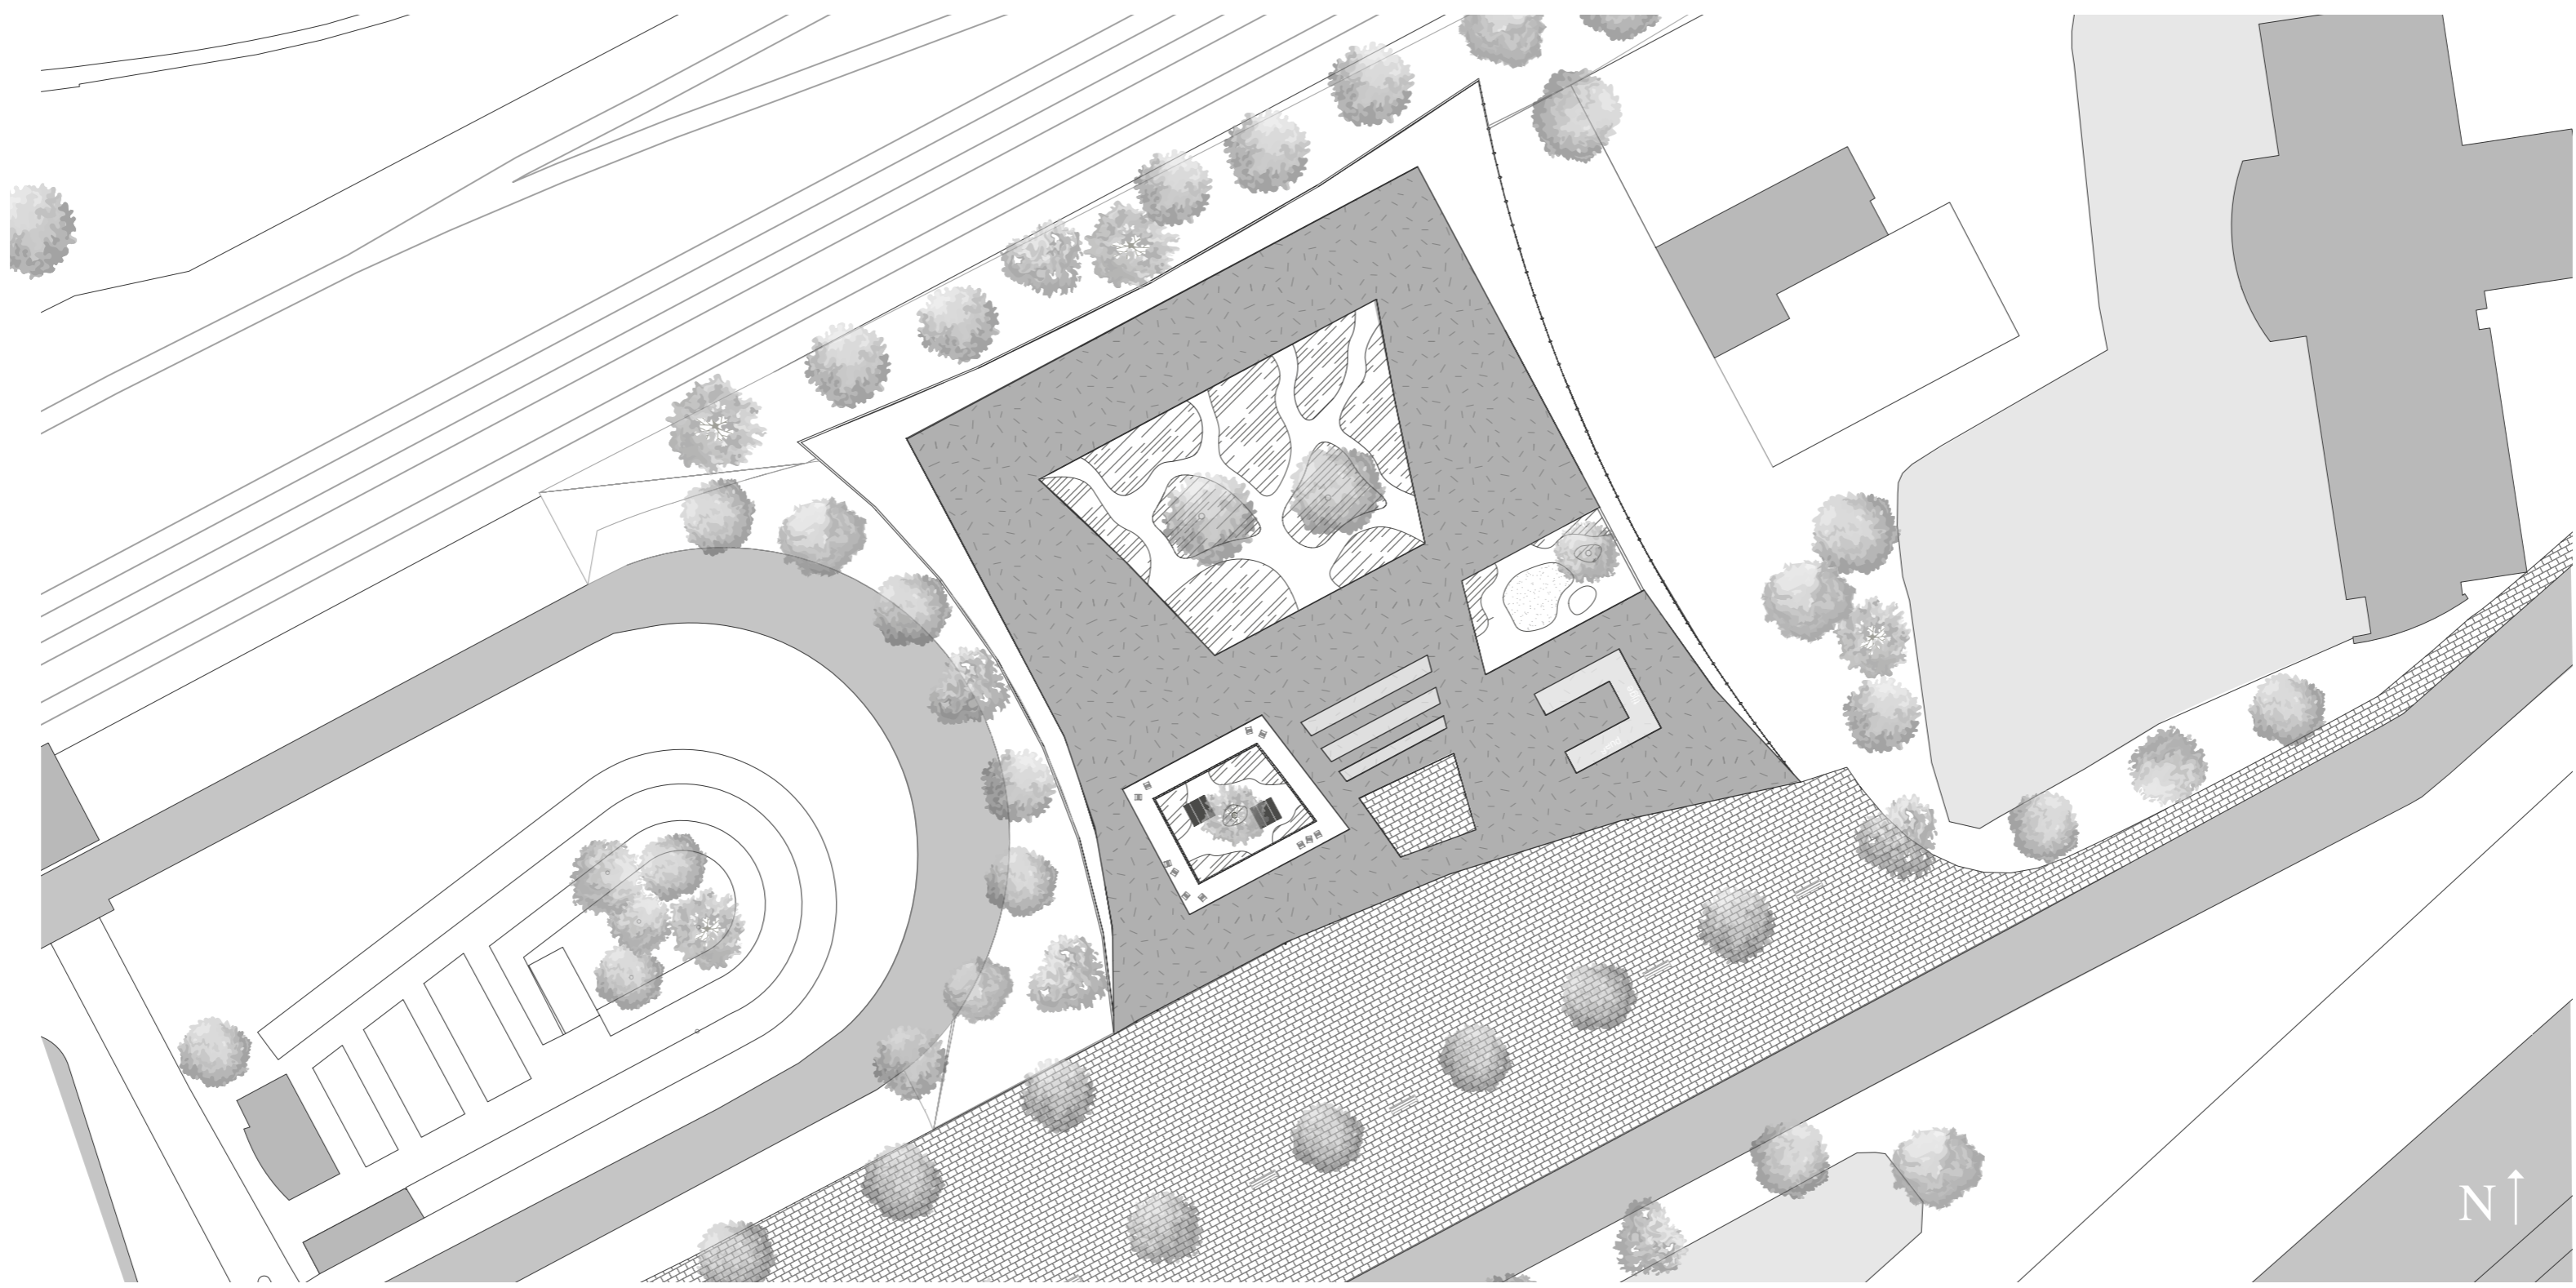


Situatie
 schaal 1:500




Doorsnede 1
 schaal 1:200



Doorsnede 2
 schaal 1:200

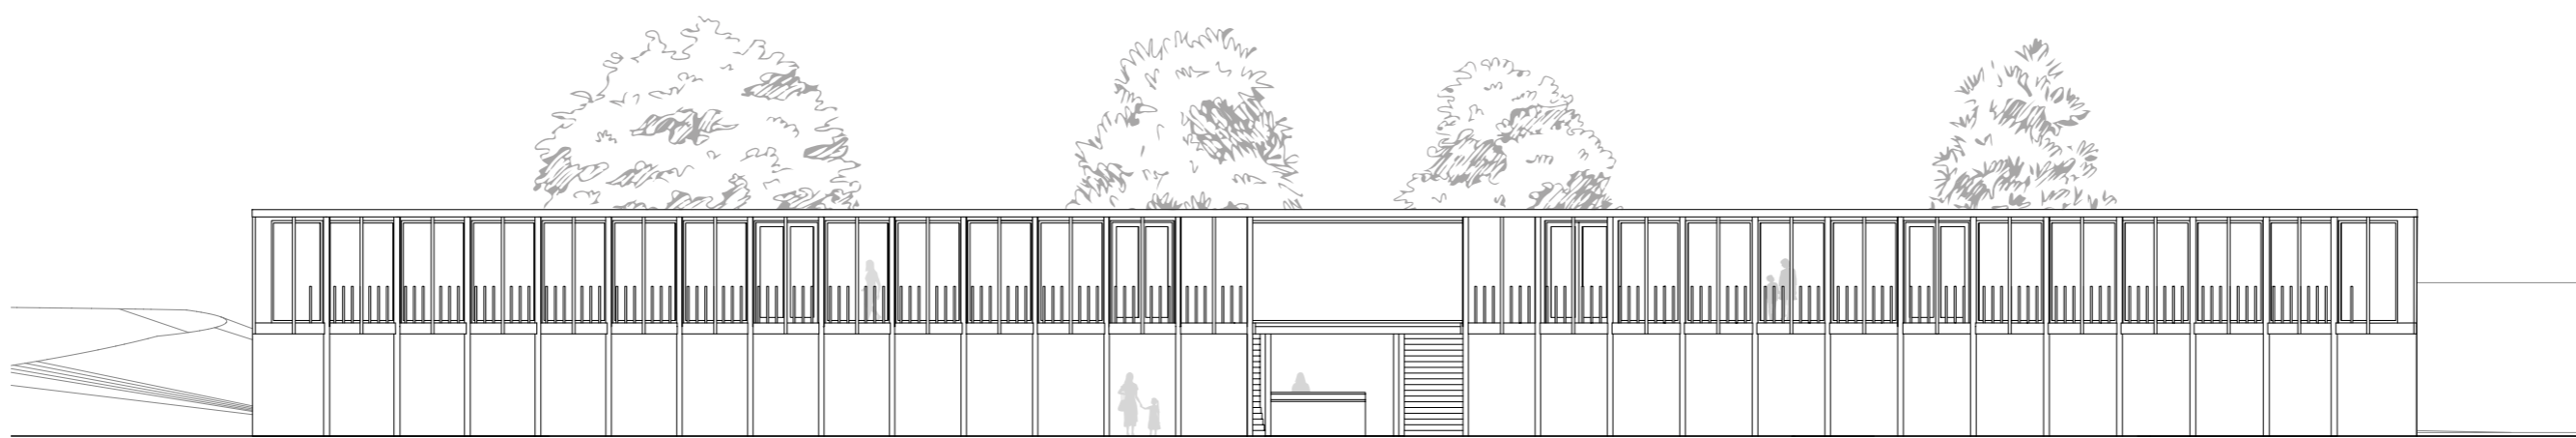

Aanzicht zuidgevel
 schaal 1:200

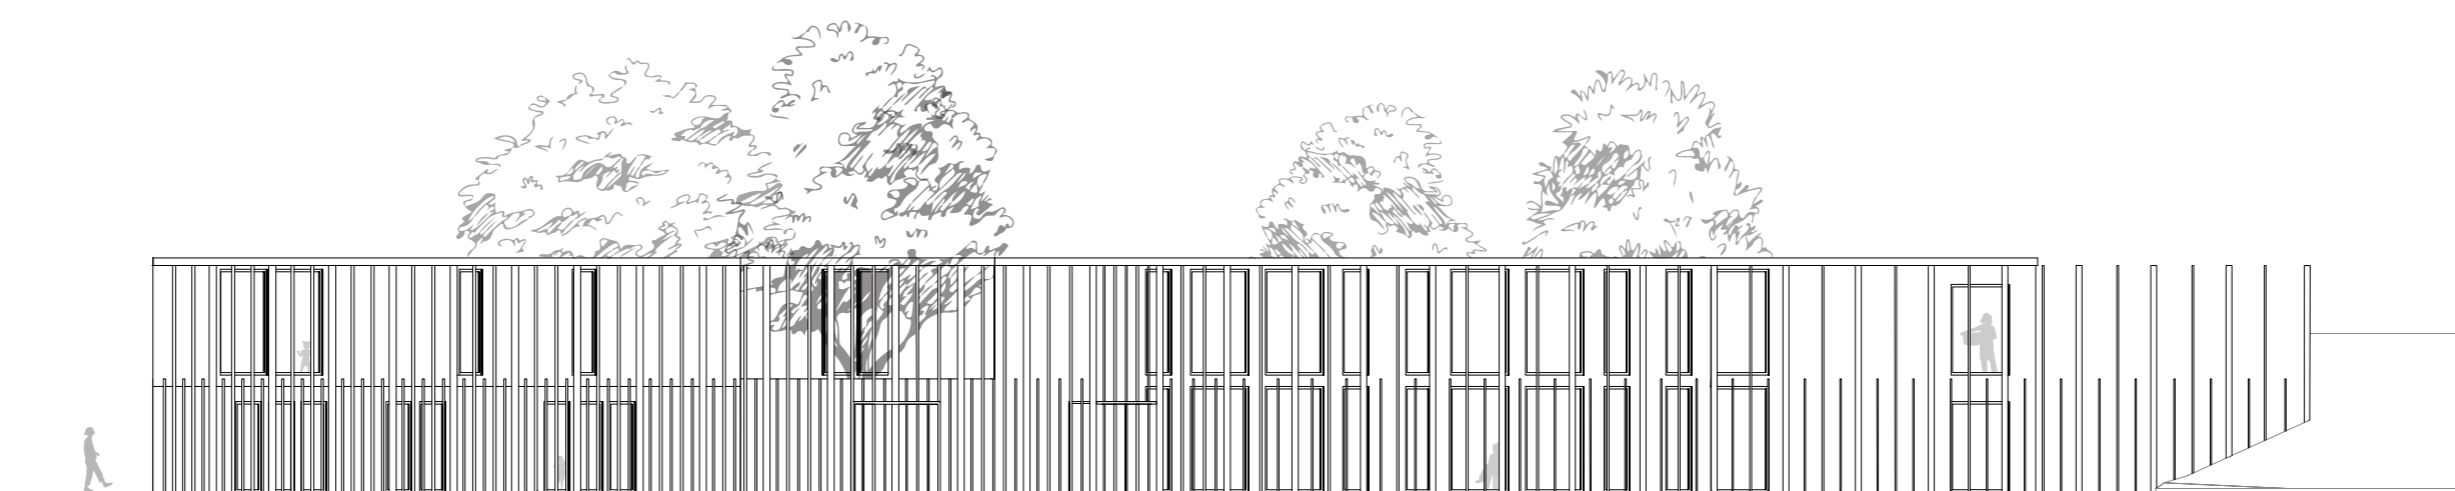

Aanzicht oostgevel
 schaal 1:200

De liminale ruimte

Chanelle Hool