



# Social House




Woonkamer

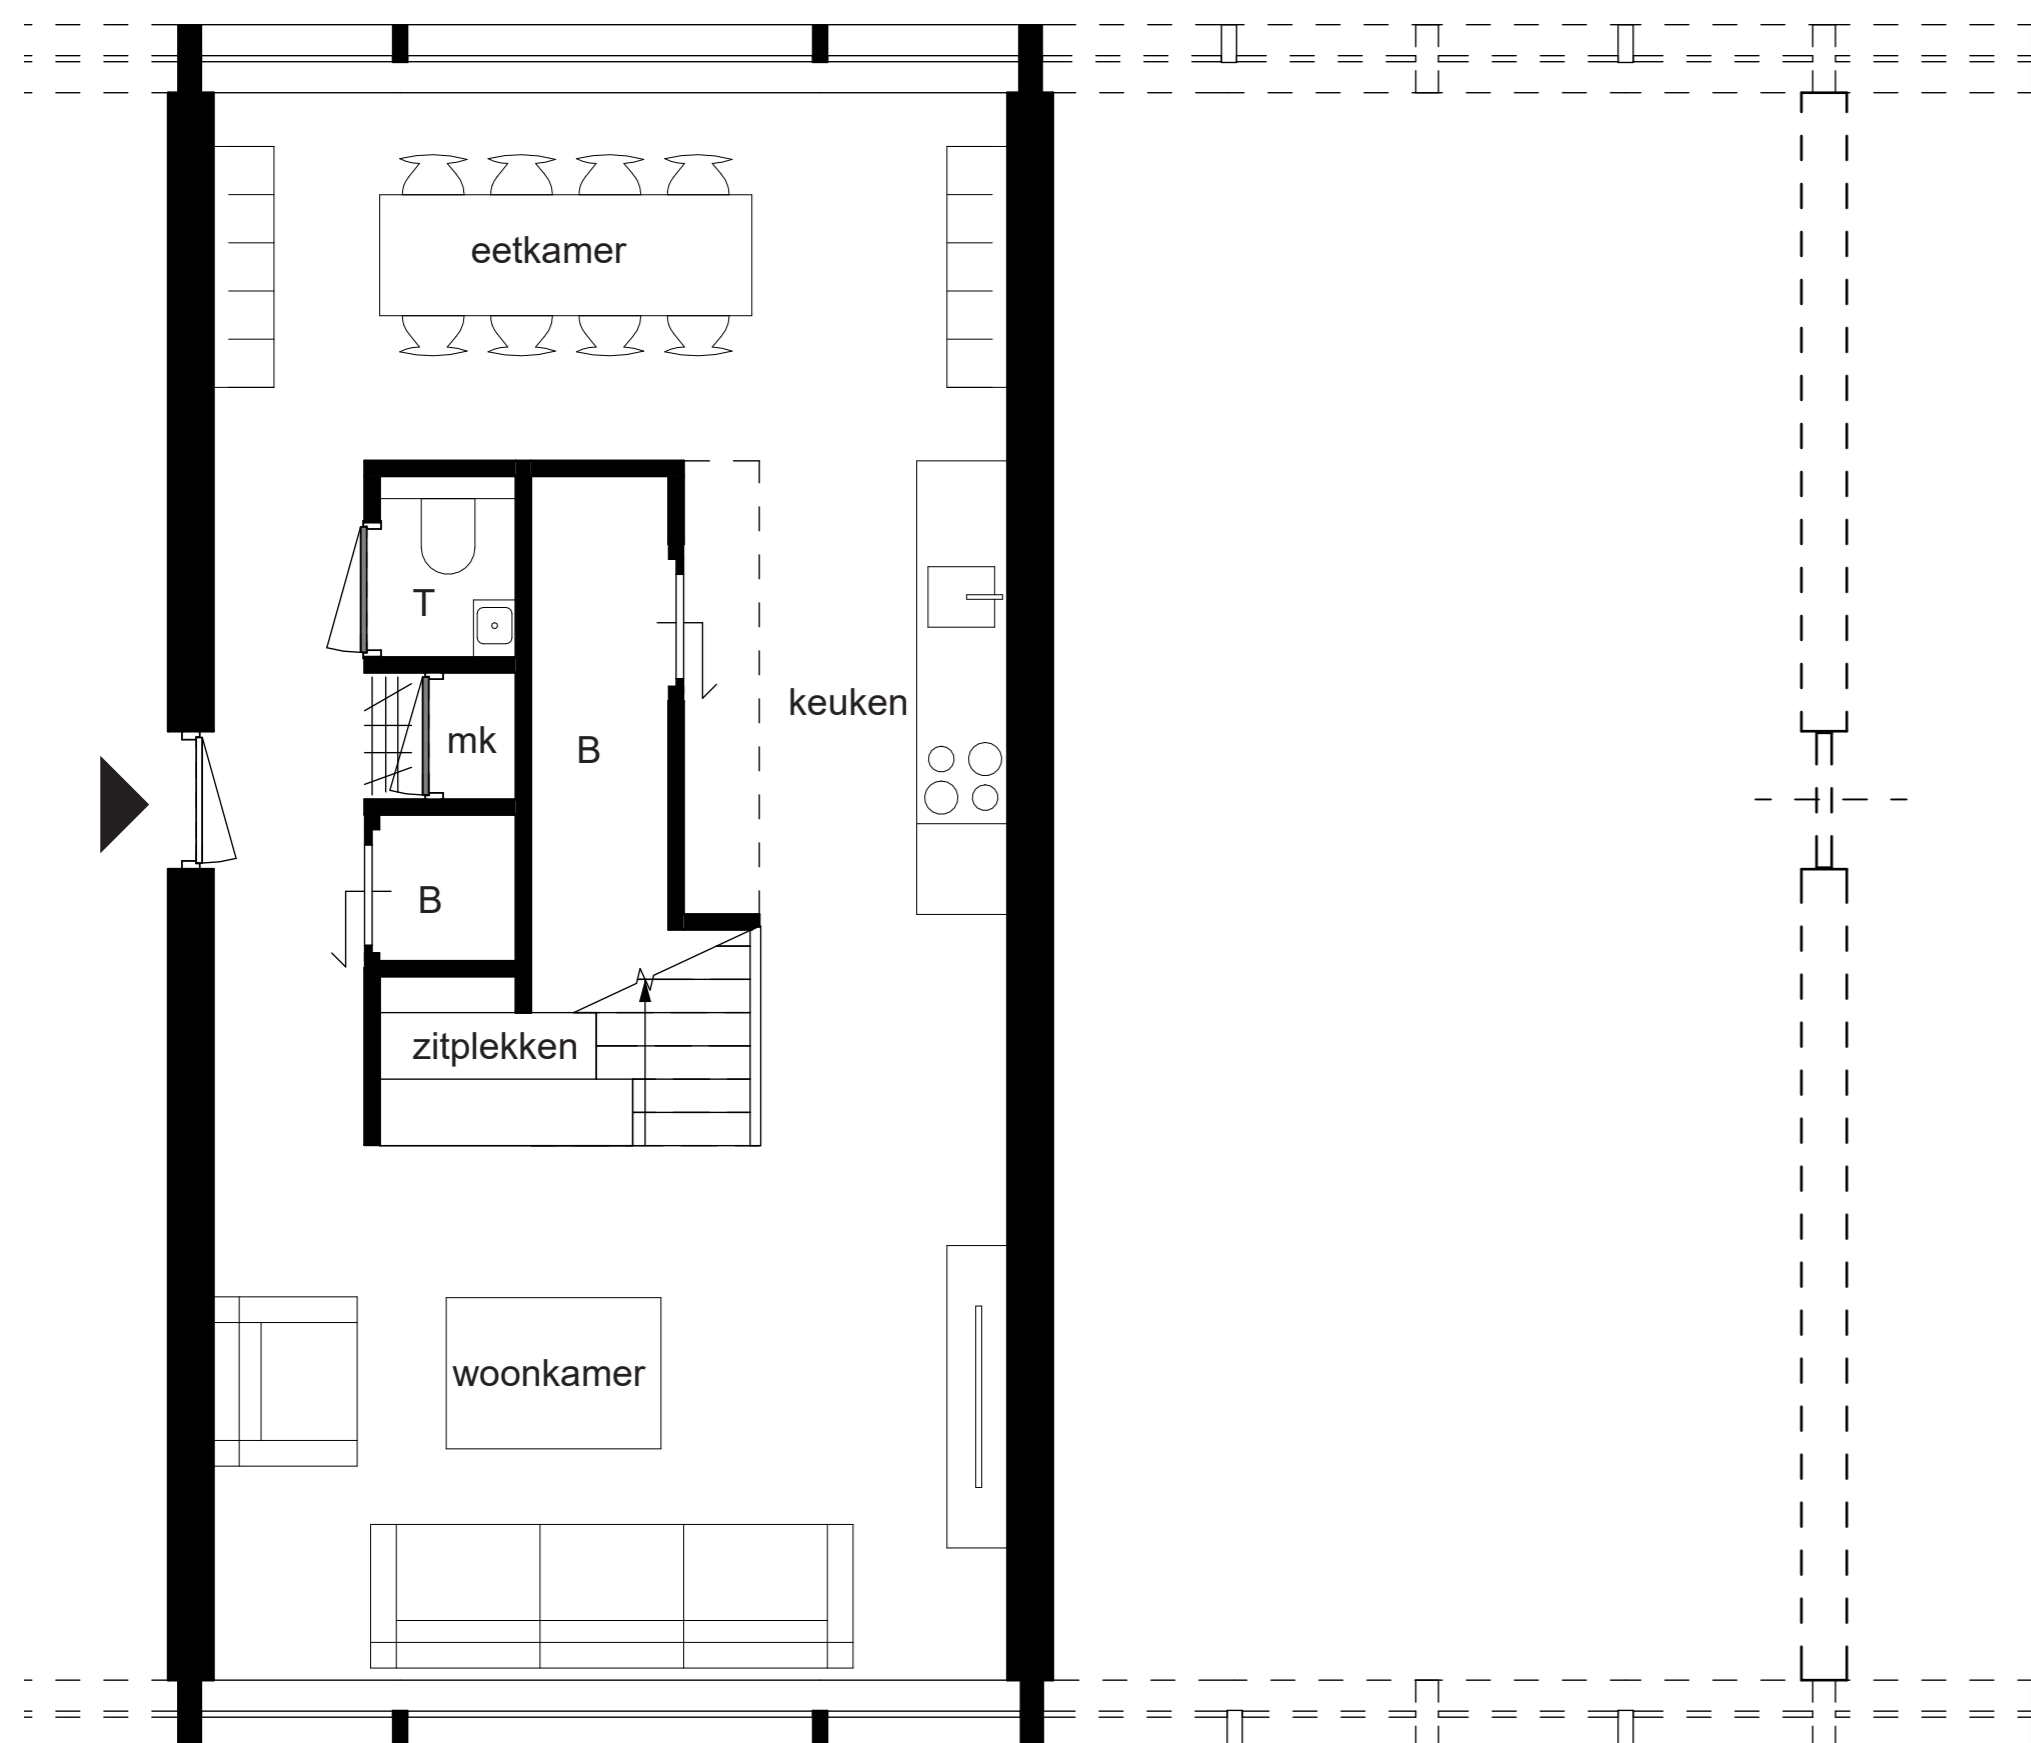

Begane grond

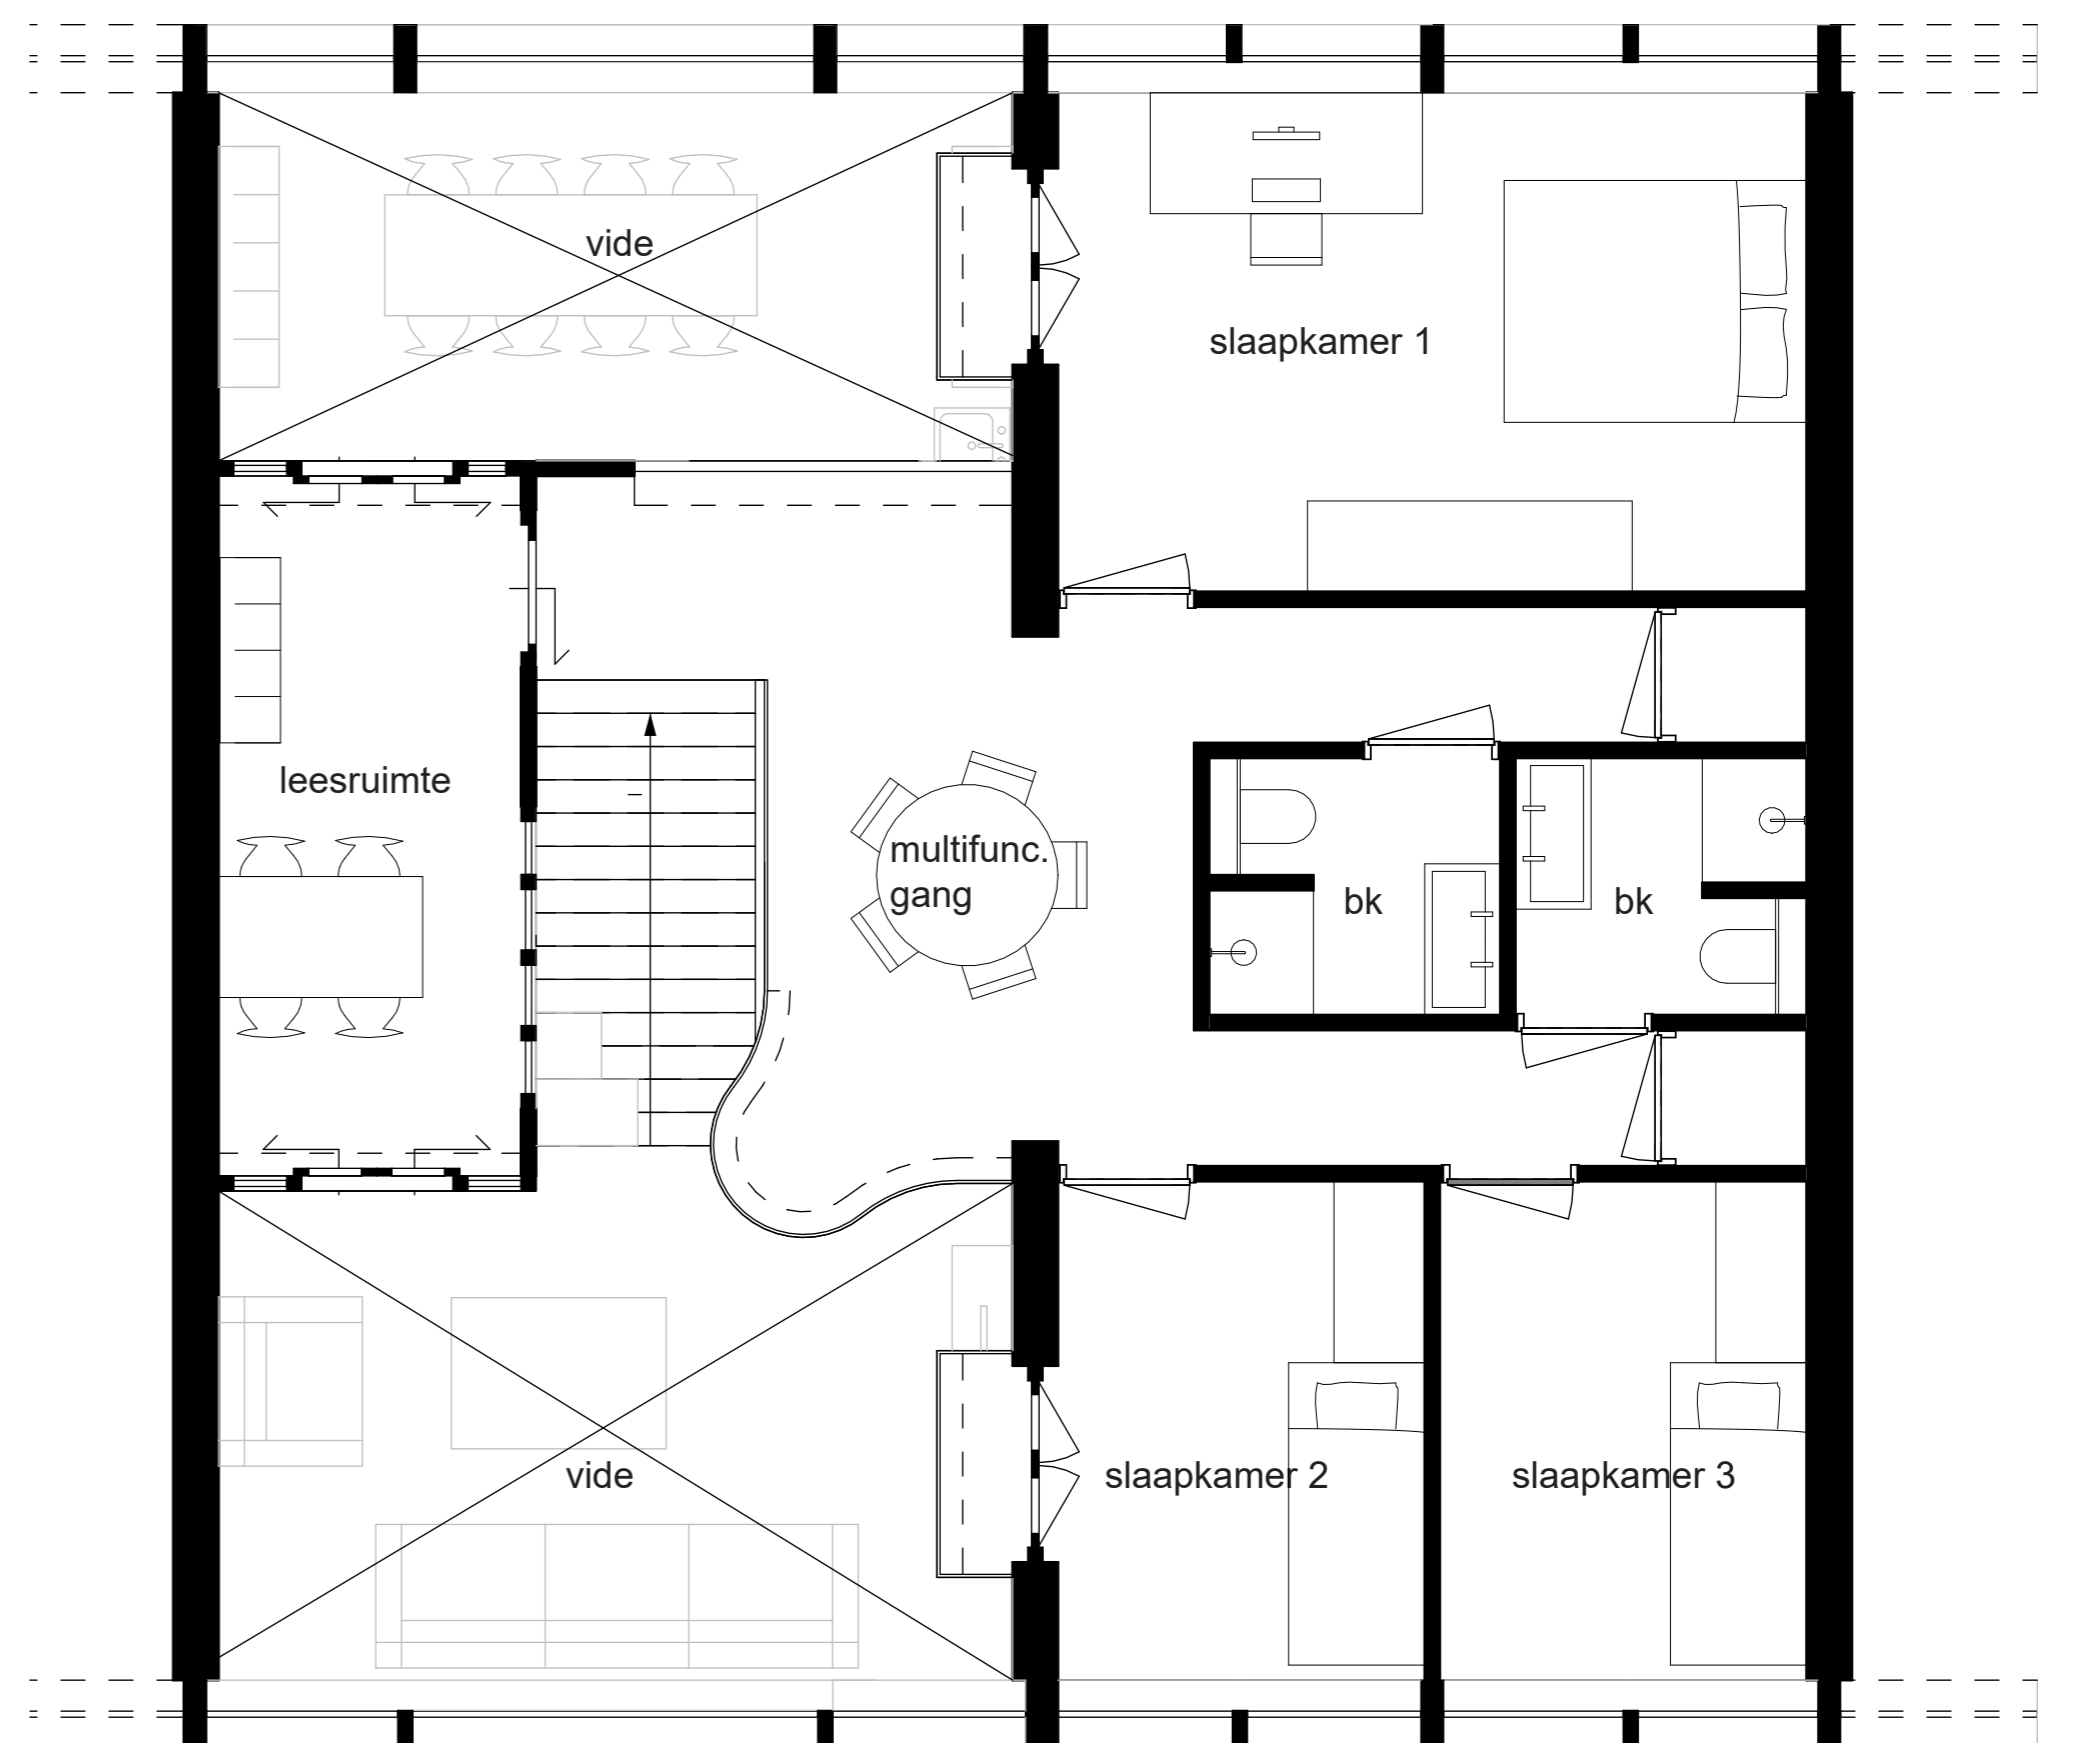


Eerste verdieping

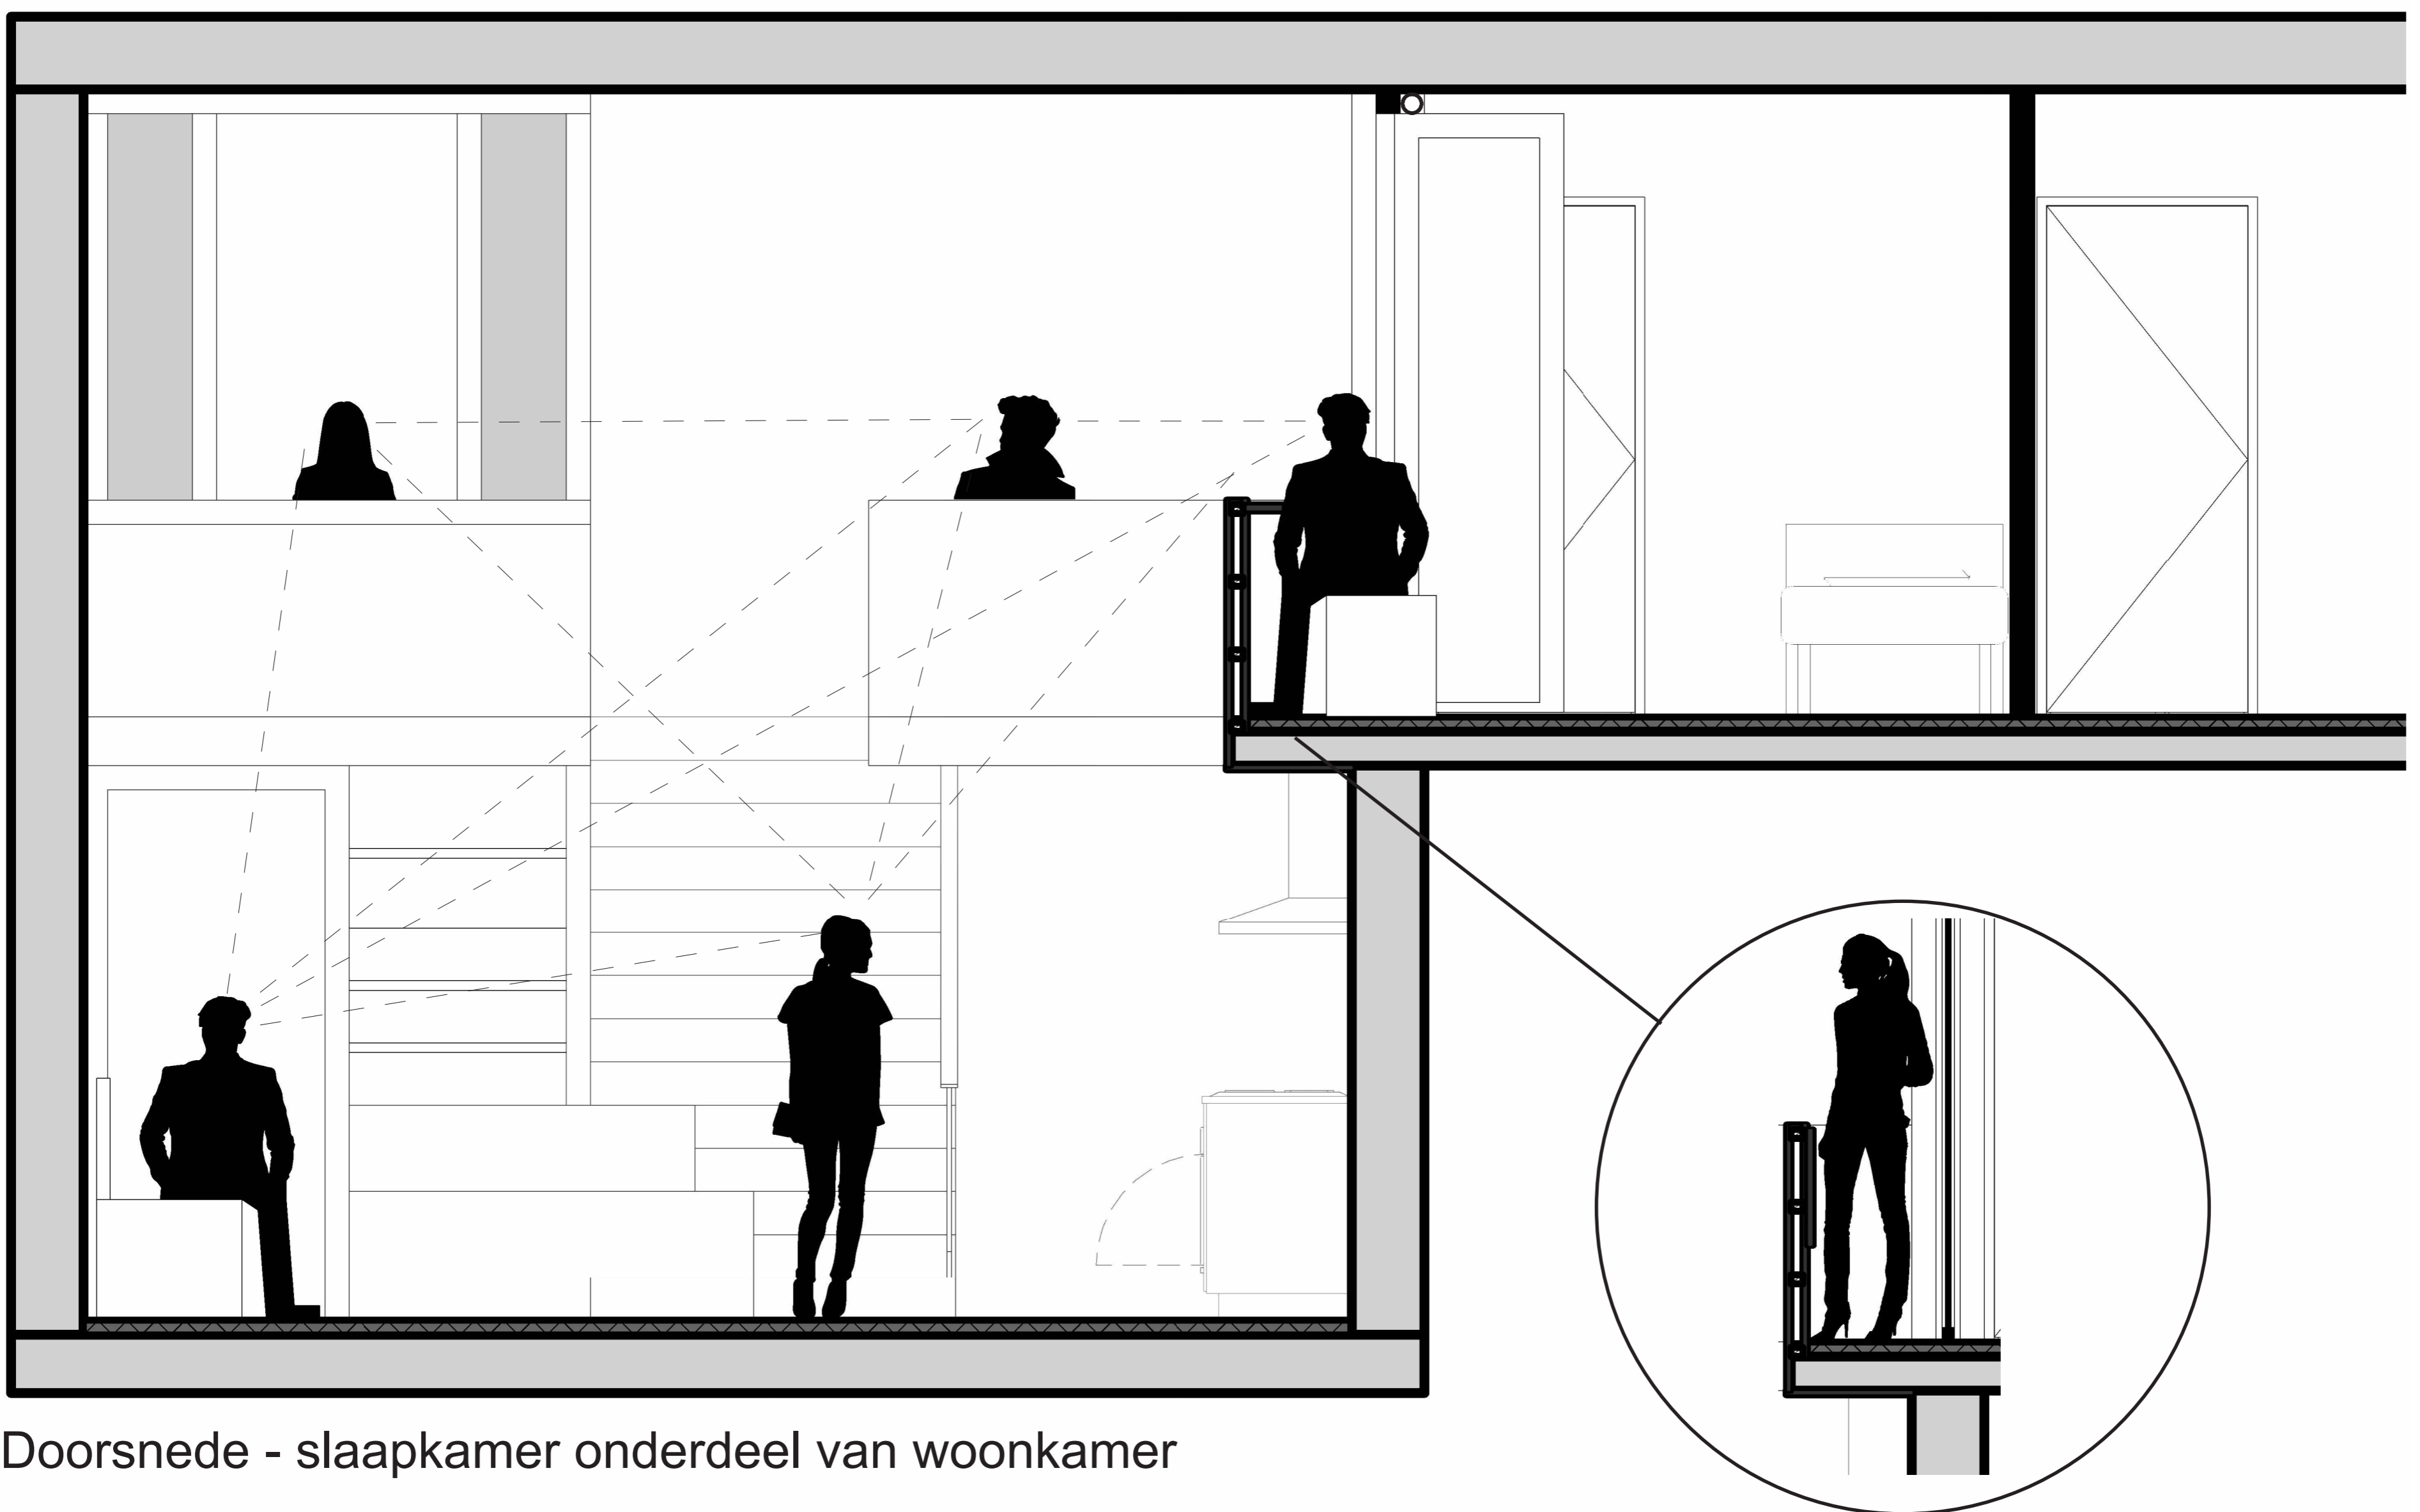

Doorsnede - slaapkamer onderdeel van woonkamer

opklapbaar mini tafel

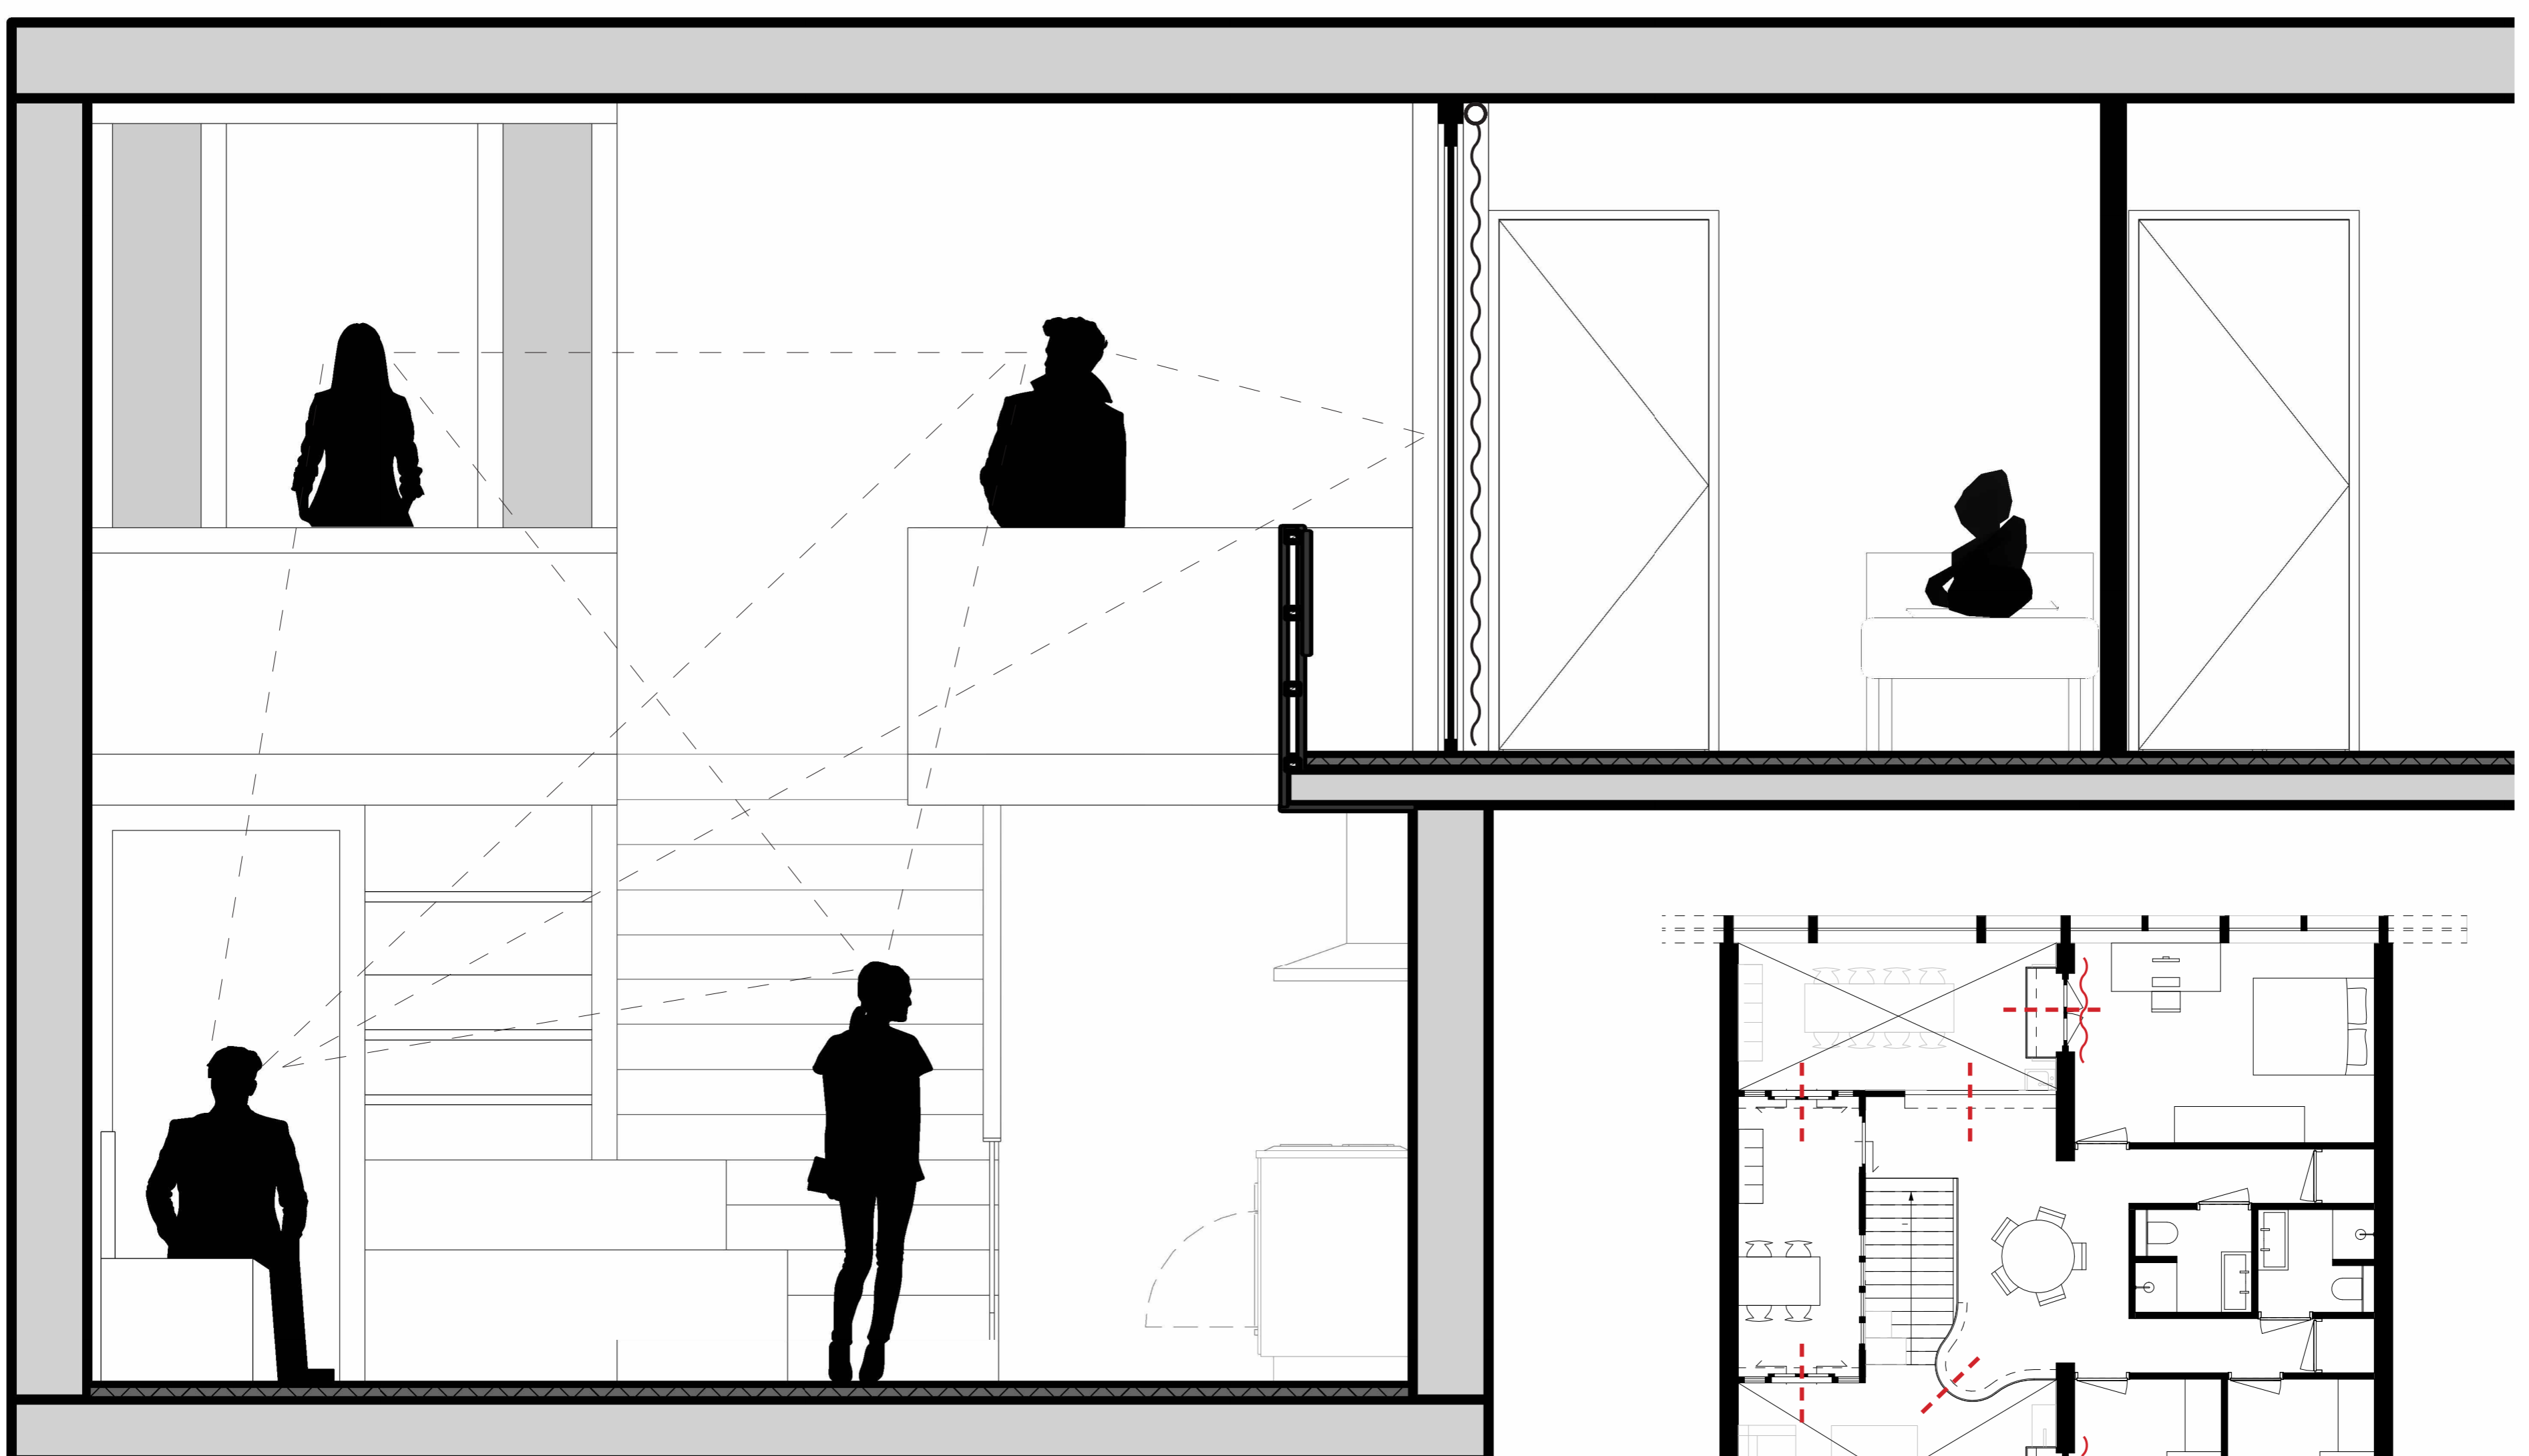

Doorsnede - kunnen terugtrekken in slaapkamer

Principe (1e verd.)

- Principe aansluiting
- ~~~~~ afsluitbaar dmv gordijn