4x5| THE WOODEN PILOT Re-inventing Post War Architecture

By; Giovanni Moekmoedshek

Modular Living and Sytems with integrated nature

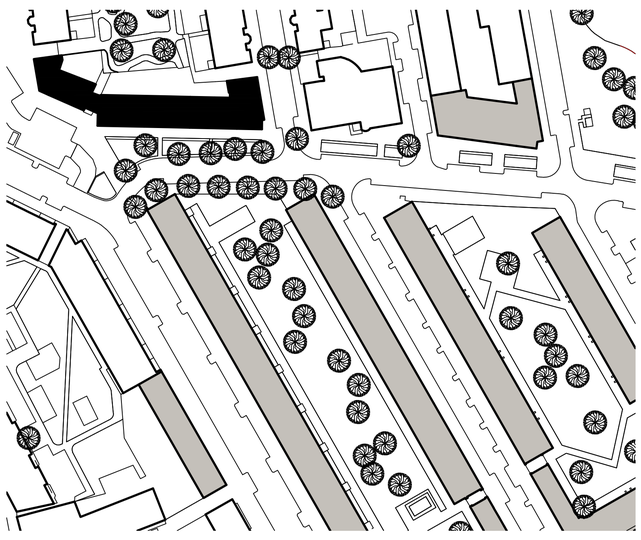

Situatie tekening omgeving 1:1000

Impressie vanaf ander perceel

Impressie interieur

Impressie vanaf ooghoogte

Gevelaanzicht Zuid en doorsnede bestaande situatie 1:200

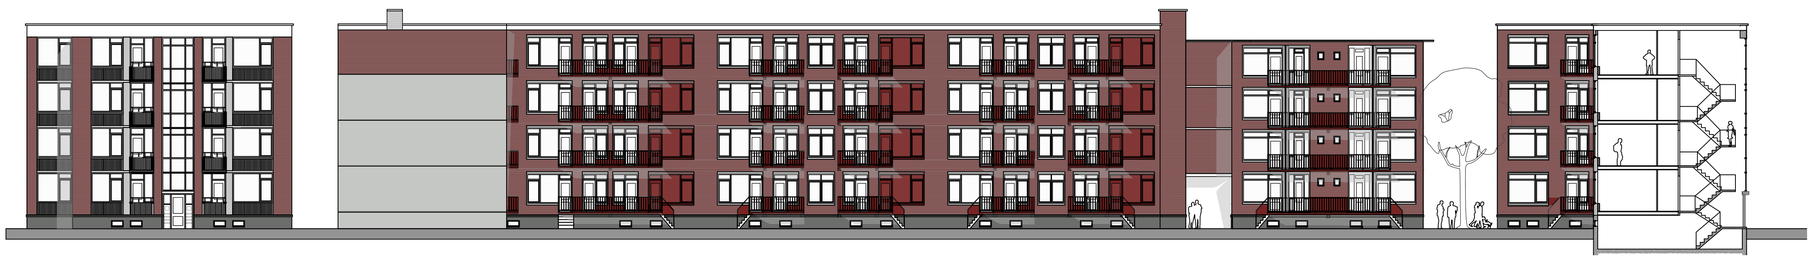

Gevelaanzichten Oost-Noord en doorsnede bestaande situatie 1:200

Impressie vanaf terras

1.Bestaande hoofdvolume

2.Stijgkernen bestaande hoofdvolume doortrekken

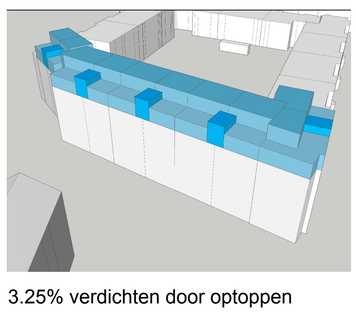

3.25% verdichten door optoppen

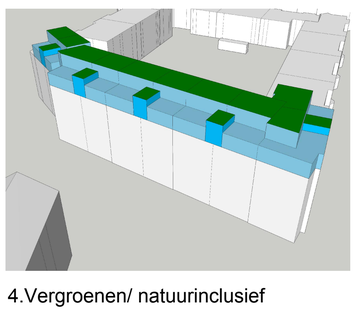

4.Vergroenen/ natuurinclusief

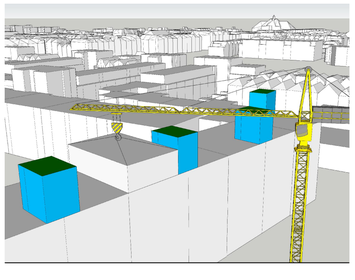

5.Casco modules plaatsen door kraan

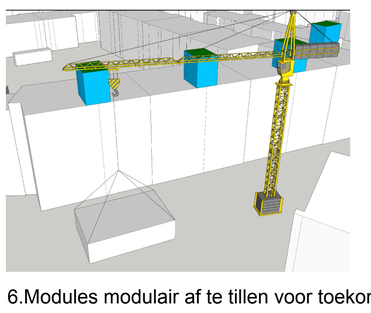

6.Modules modulair af te tillen voor toekomst

Gevelaanzicht Zuid 1:100

Gevelaanzicht Noord 1:100

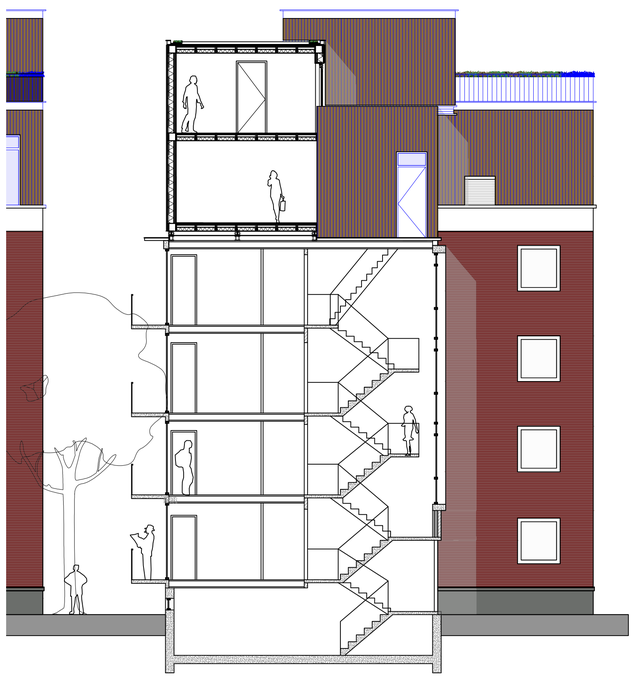

Doorsnede 1:100

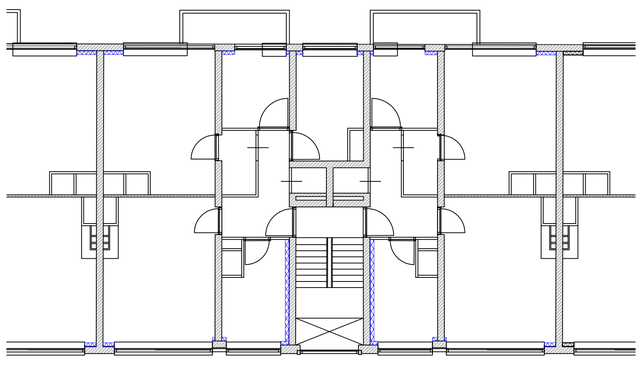

Plattegrond bestaande woningen 1:100
Opp. varierend van 59 tot 70m2

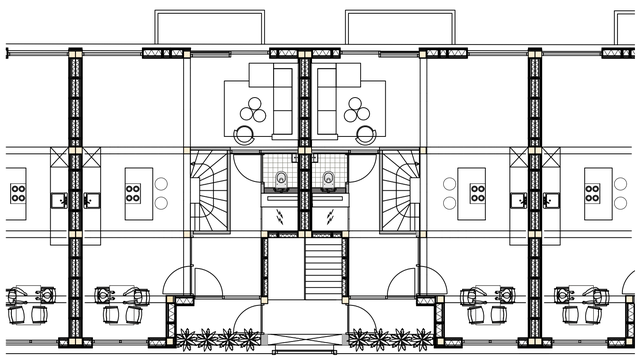

Plattegrond BG optopwoning 1:100
Riante woningen met Opp. van 100 tot 110m2

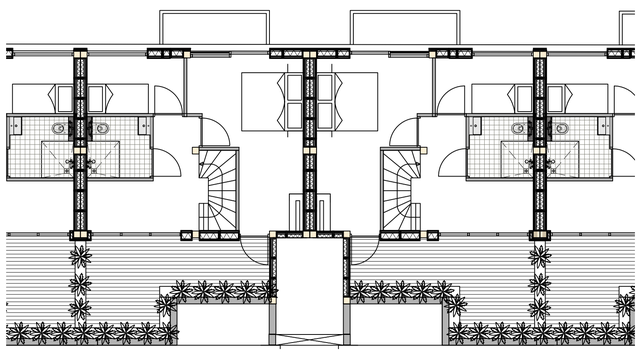

Plattegrond verdieping optopwoning 1:100

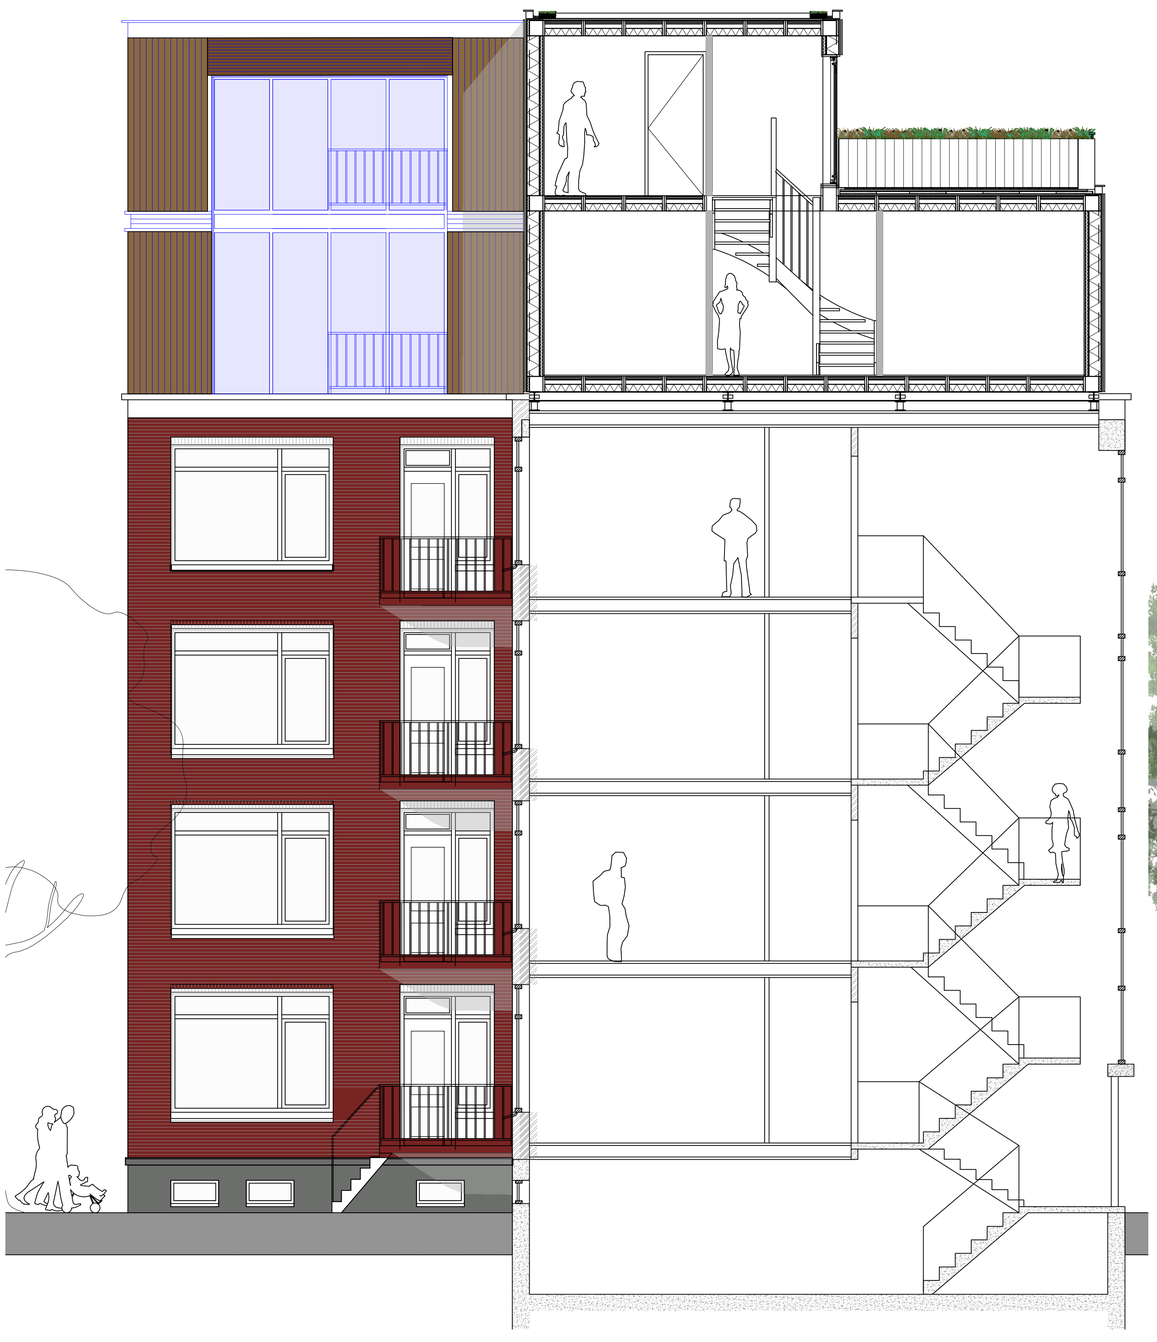

Doorsnede 2 1:50

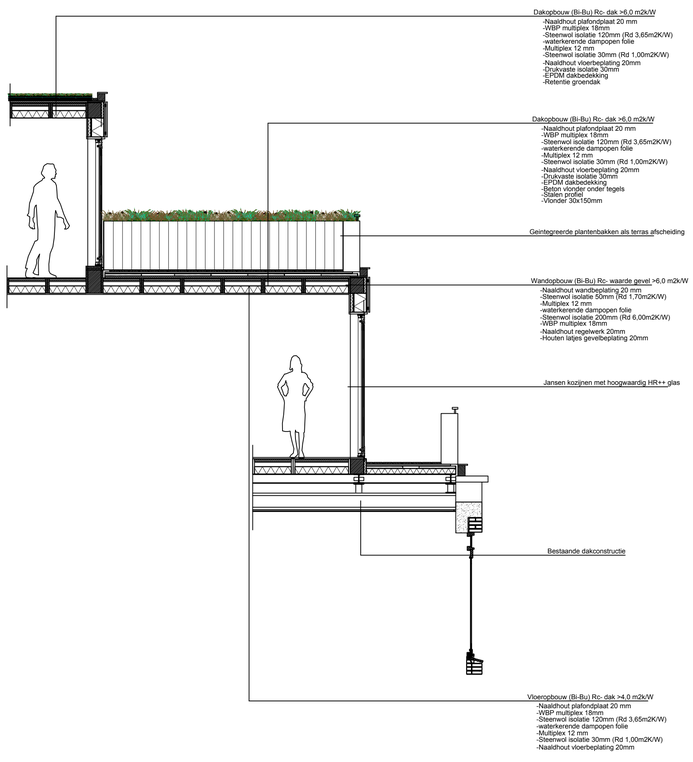

Gevelfragment met horizontale- en verticale uitsnede 1:50