


# SWITCH CUBE

## POSTIVE FOOTPRINT


7 STROMINGEN

### CONCEPT


#### PUBLICITEIT SCENARIO

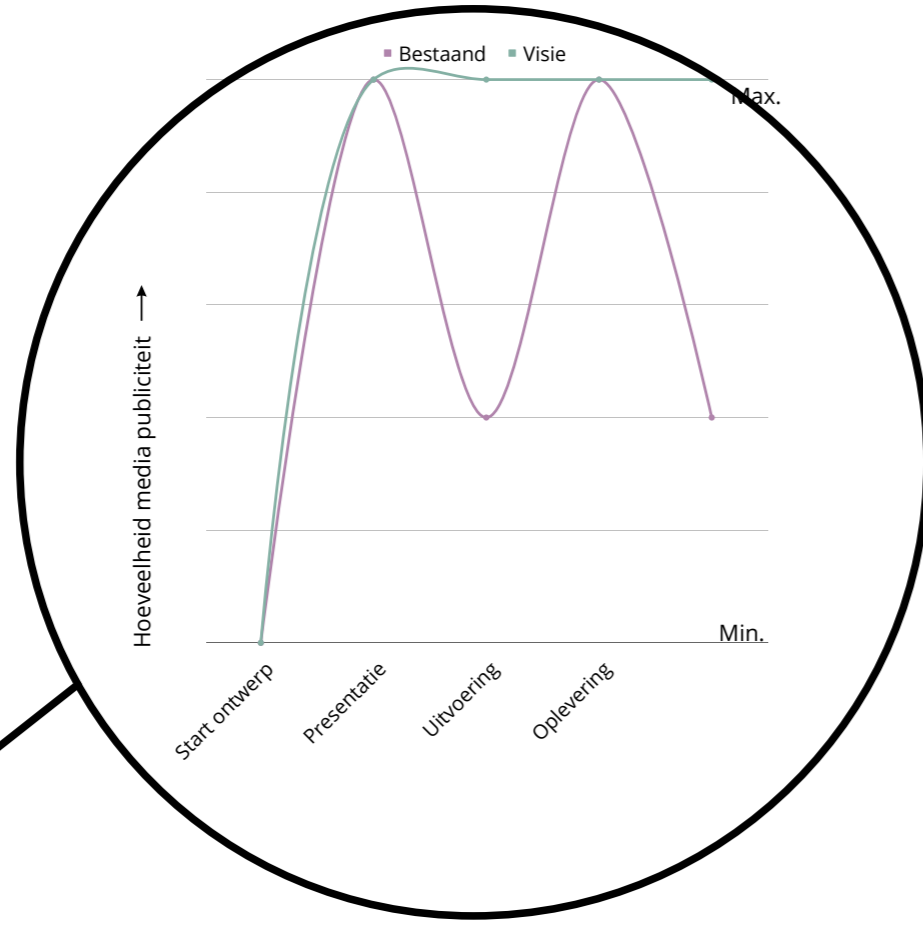


#### MATRIX WONEN

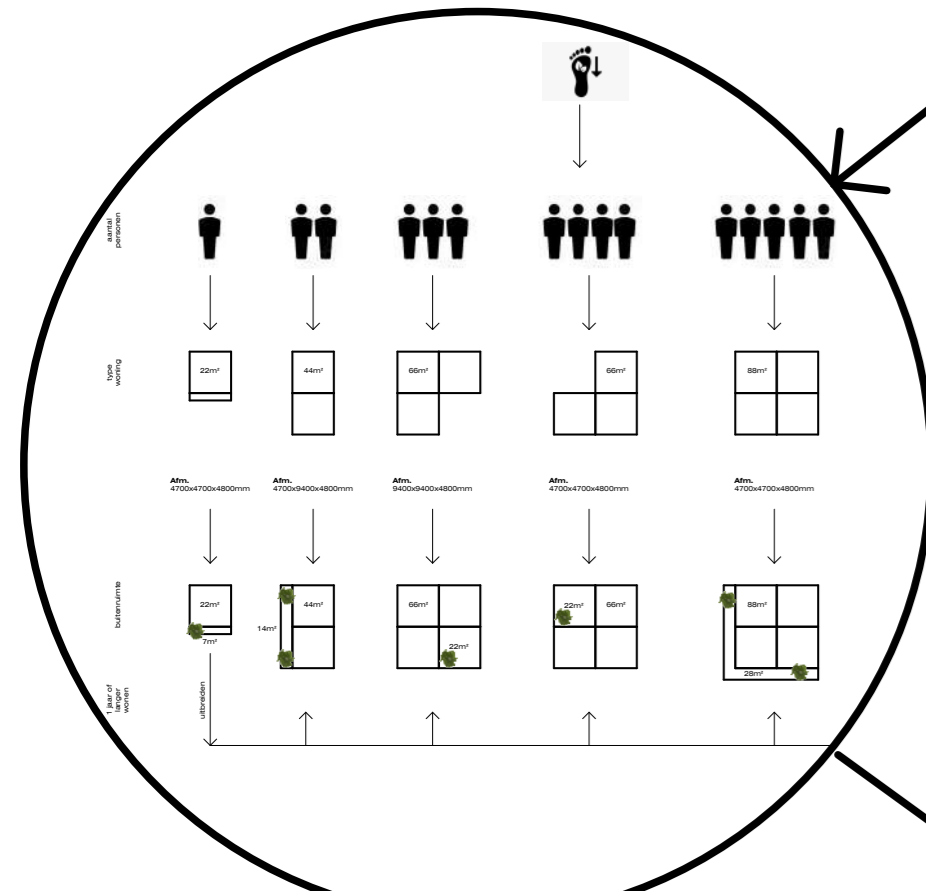


#### SWITCH CUBE GRID

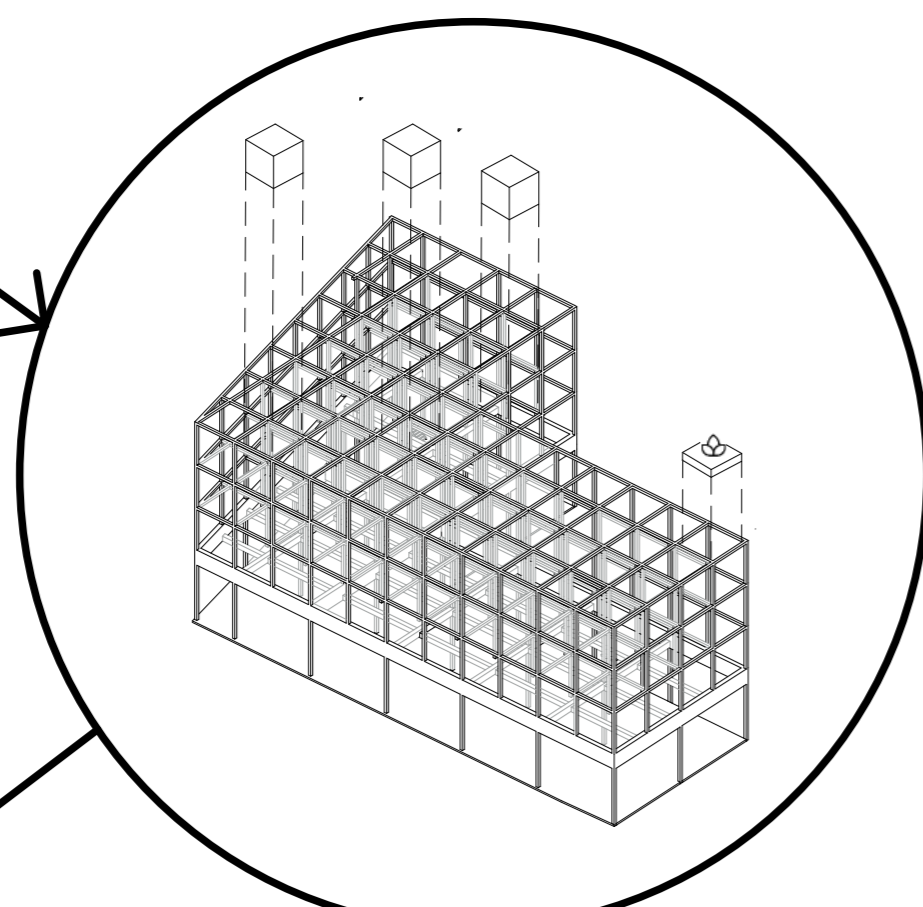


#### TWIST LOCK

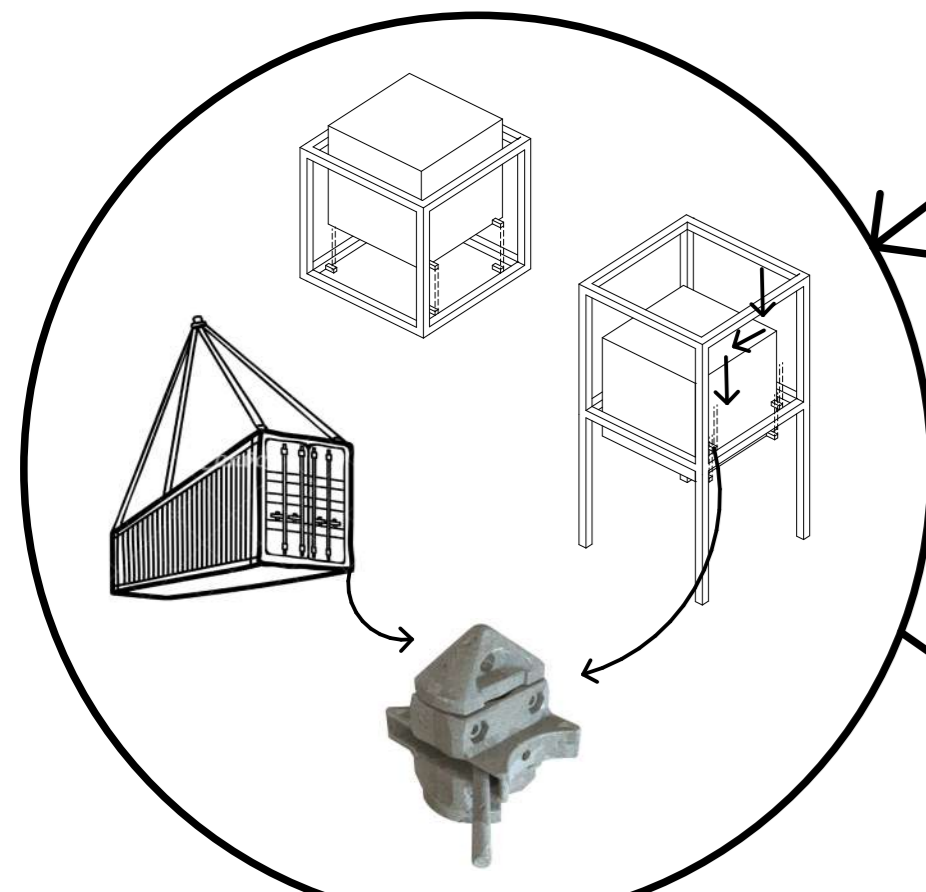

#### MODULAIRE EXPANSIE

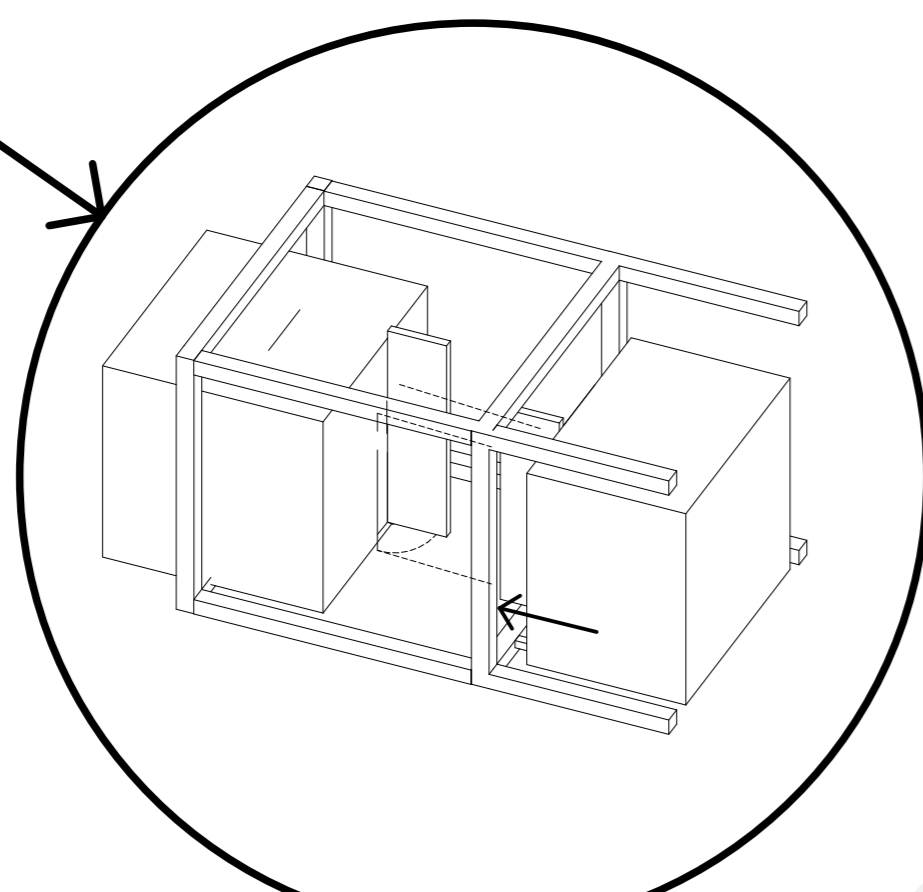

#### MAAKINDUSTRIE

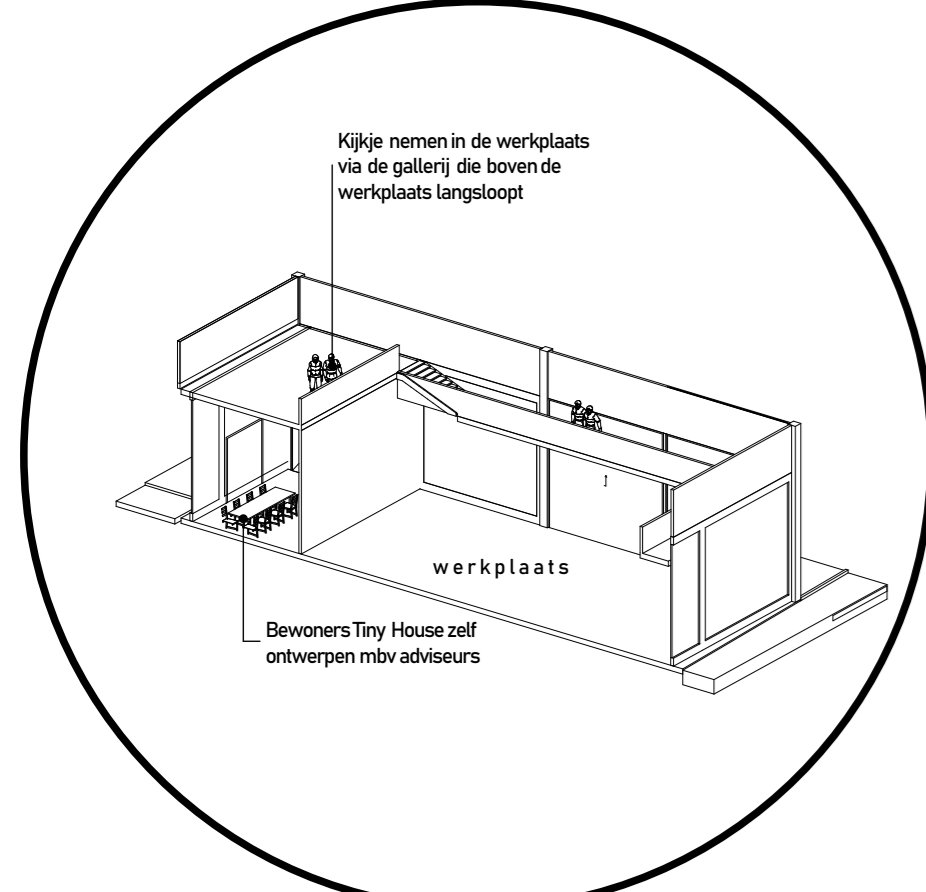


#### TOELICHTING

Een gebouw wat constant in de publiciteit is, zou jij er willen wonen? Dit gebouw is zo ontworpen dat het ook kan gaan met de trends van nu, maar ook met trends van de toekomst.


Zo is er een grid met een uitbreidingspunt in vier richtingen. Het gebouw in dit grid kunnen verschillende type woningen geplaatst worden die door de bewoners zelf te ontwerpen worden in de werkplaats in de fabriek van het gebouw. Niet alleen woningen kunnen geplaatst worden, maar ook groene elementen, waterreservoirs en meubels. Door dit deze elementen te kunnen 'toe' plaatsen, verandert het gebouw continu, en kan de biodiversiteit zich verder uitbreiden. Op deze manier is de gebouwe indeling modulair. Dus als de bewoner na een tijdje niet meer hier wil wonen, dan kan de woning uit het grid gehaald worden en op een andere locatie geplaatst worden.

De bewoners van het gebouw zullen voornamelijk influencers zijn. Door middel van deze influencers wordt het gebouw in de publiciteit gebracht, en zo zal in de loop van tijd het Positive Footprint vlop in de media zijn. En zo wil iedereen hier wonen, en anderen het simulan van grid duurzame, toekomstgerichte samenleving.


Achter het gebouw bevindt zich nog een park, wat nog meer de biodiversiteit stimuleert. Op deze plek kunnen de bewoners genieten van de omgeving, maar ook bezoekers kunnen hier doornemen lopen, en het gebouw bekijken. En misschien wel opzoek naar hun favoriete influencer!

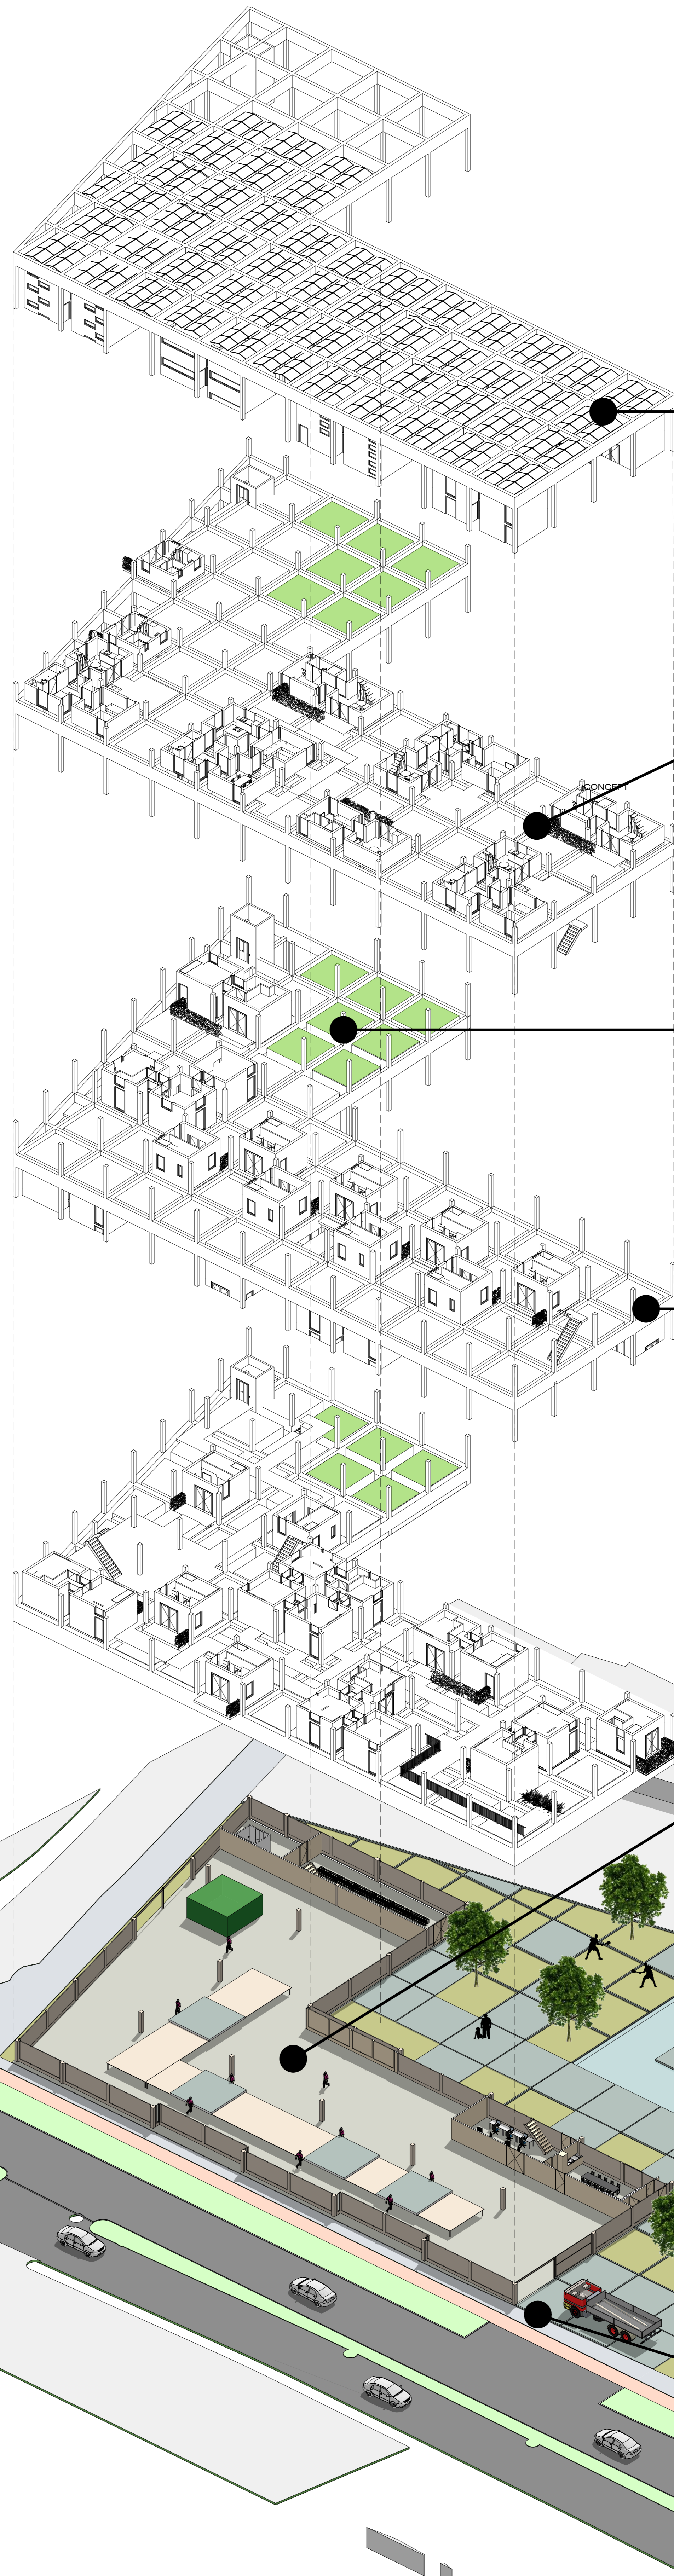


#### ENERGIEDAK

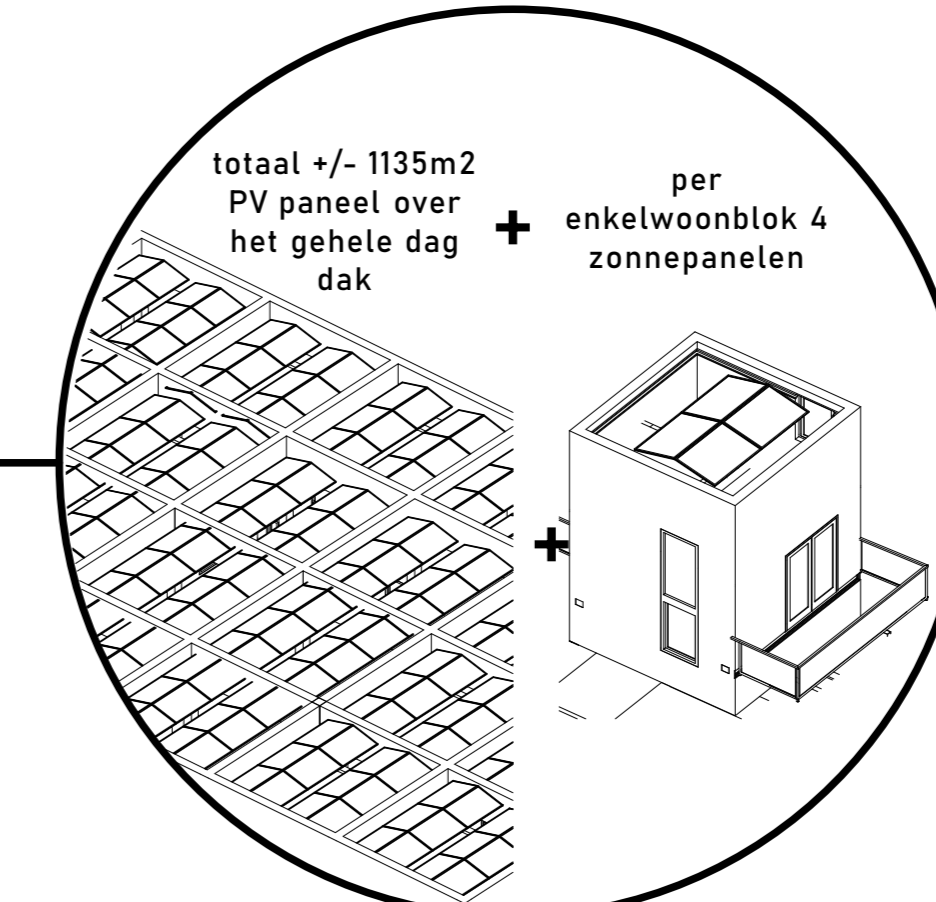


#### CYCLUS LUCHT&GROEN

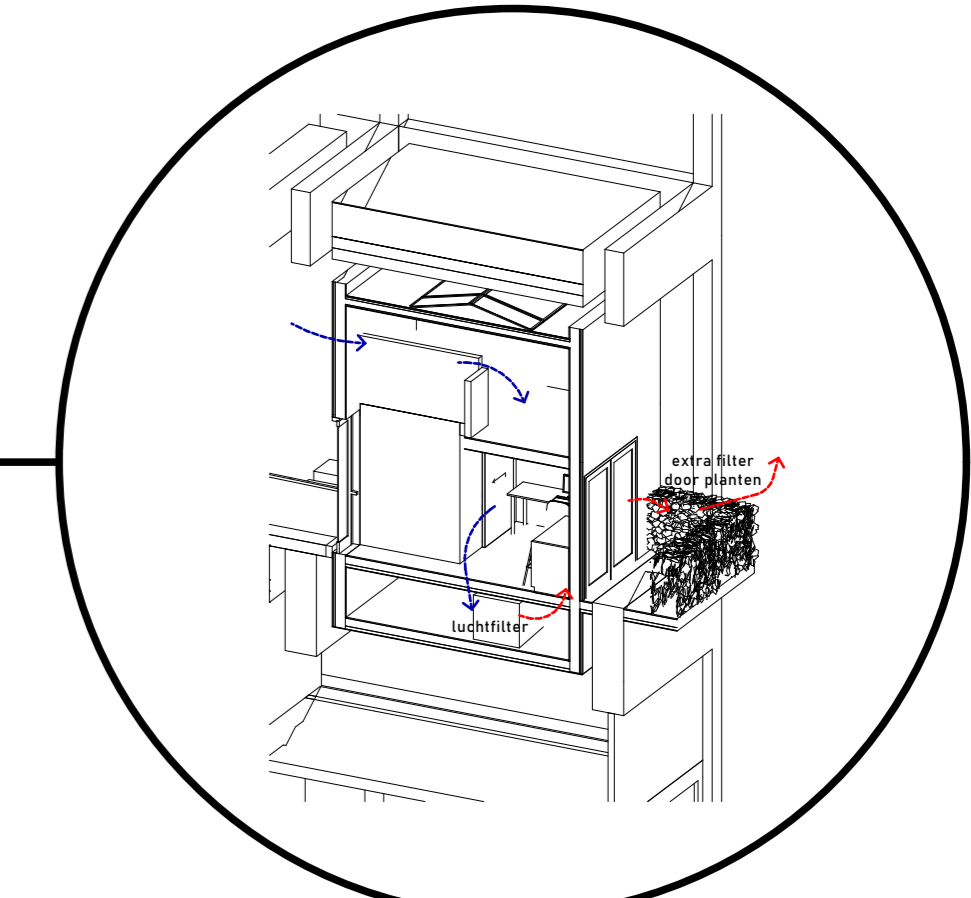


#### VOEDSELTUIN

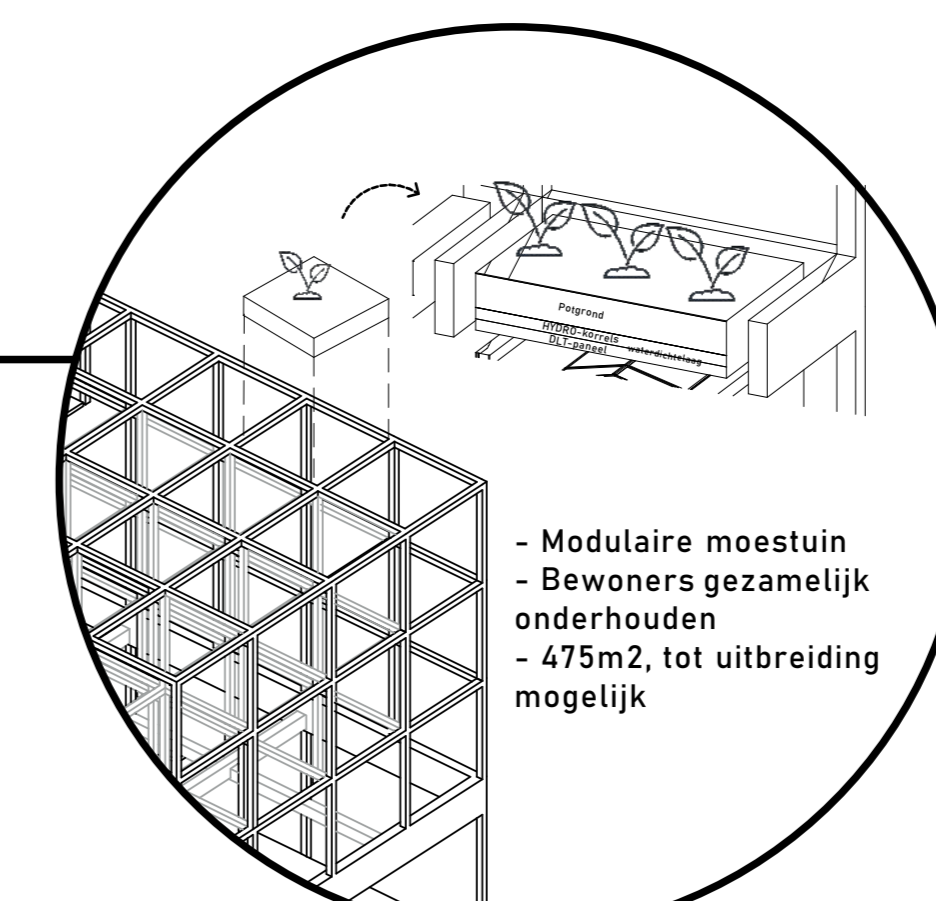


#### GEÏNTEGREERD MODULAIR GROEN

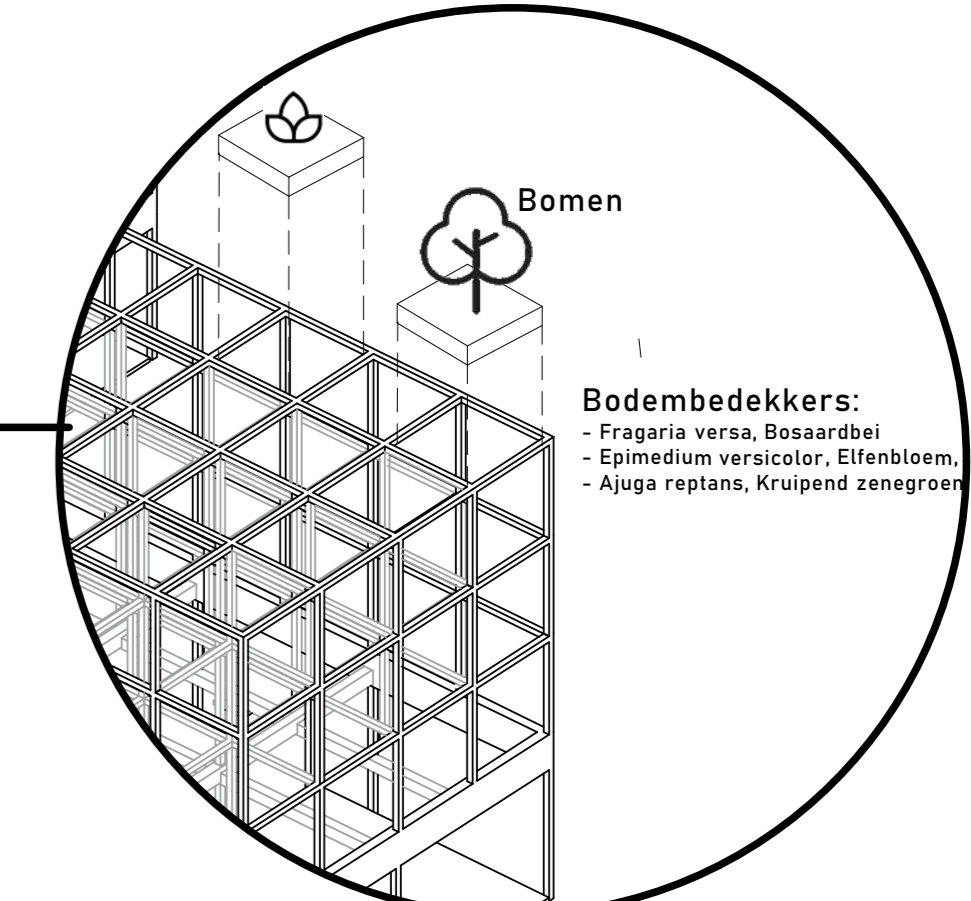

#### LOKALE PRODUCTIE

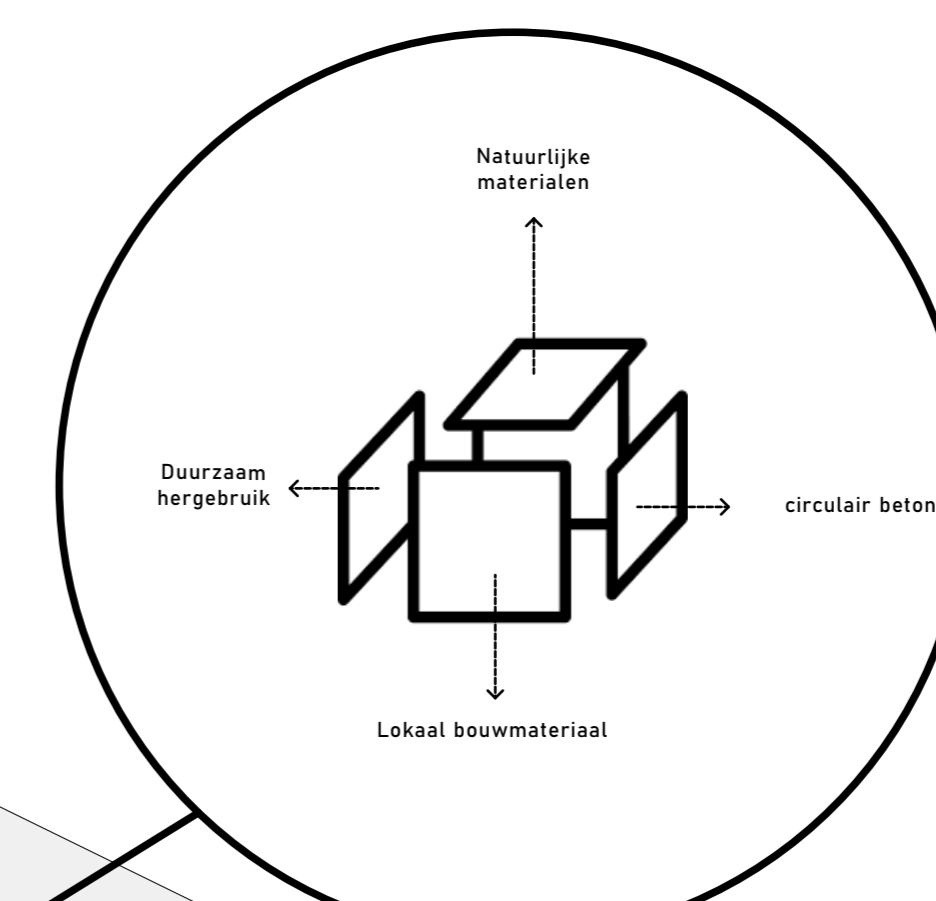

#### CYCLUS WATER PER UNIT

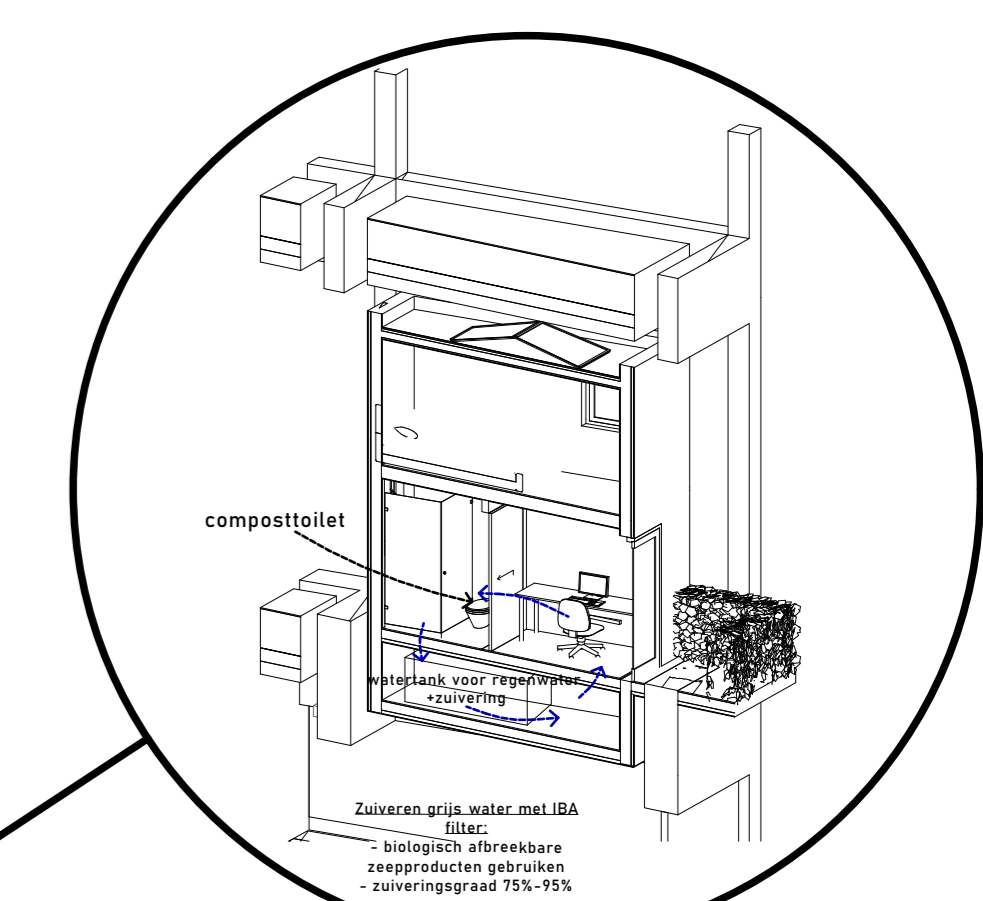

#### NATUURLIJK VERWERKING VERVULDE GROND

