

# COHUIS

## FRAGMENTEN VAN HET SUBLIEME ALLEDAAGSE

Hendri van Lagen

1064173




doelgroep: 4 alleenstaanden

Groenedijk




PLATTEGRONDEN EN LANGSSNEDE


1:50

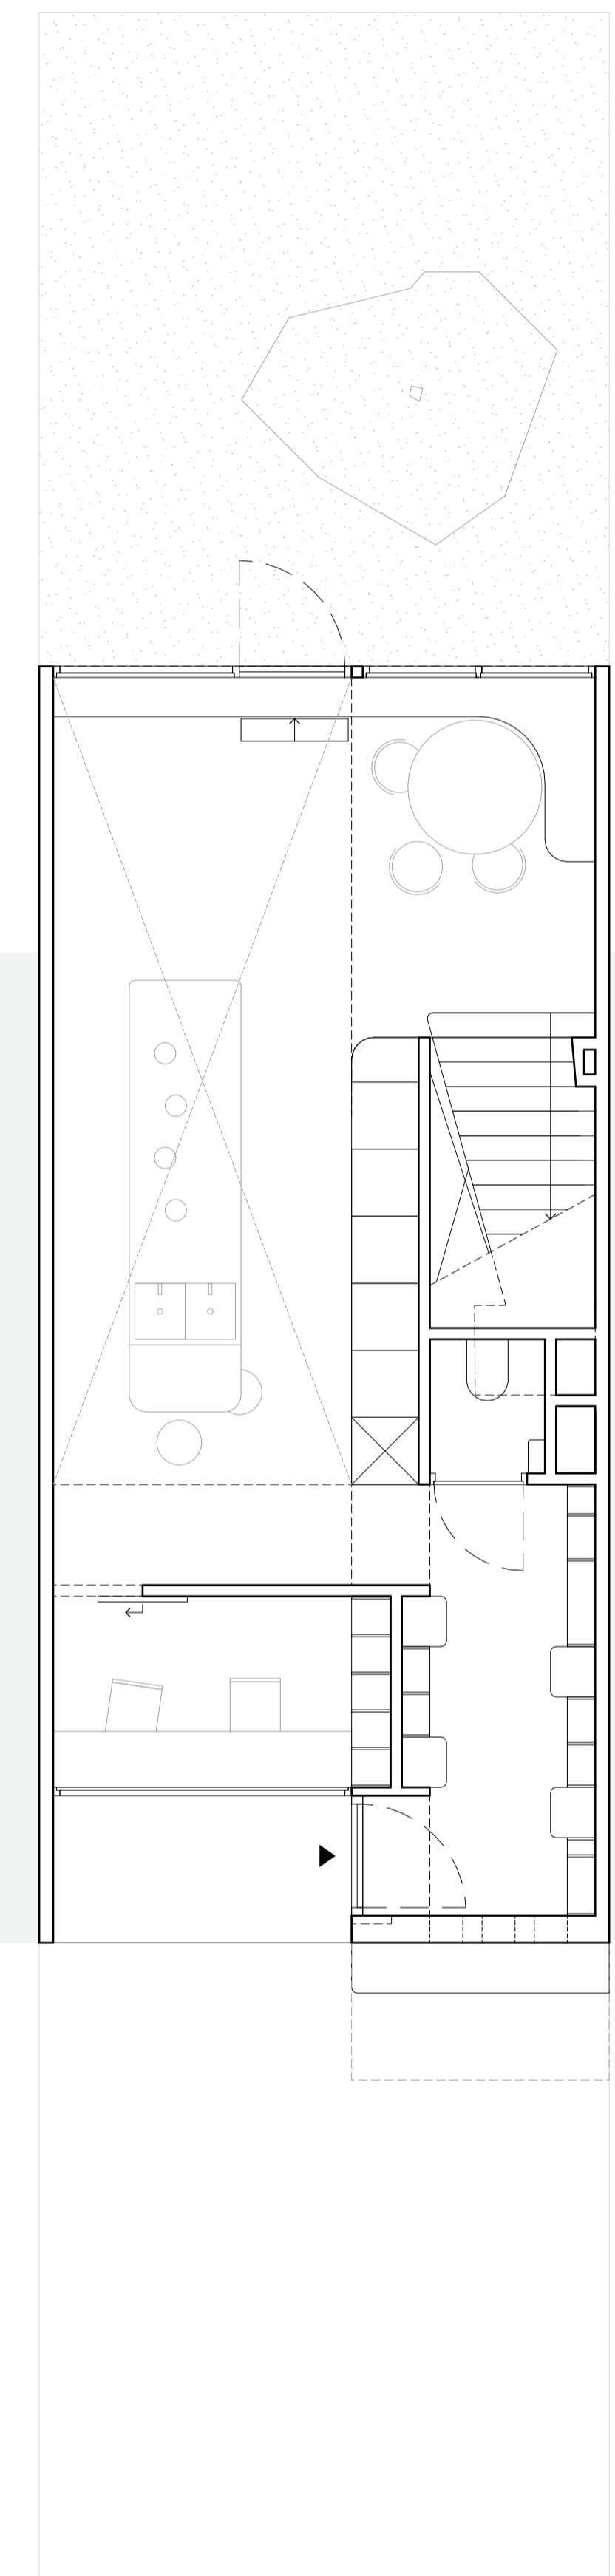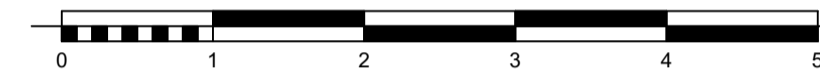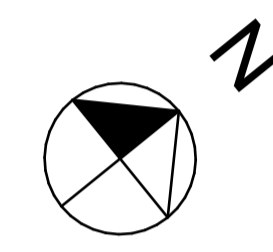


BEGANE GROND

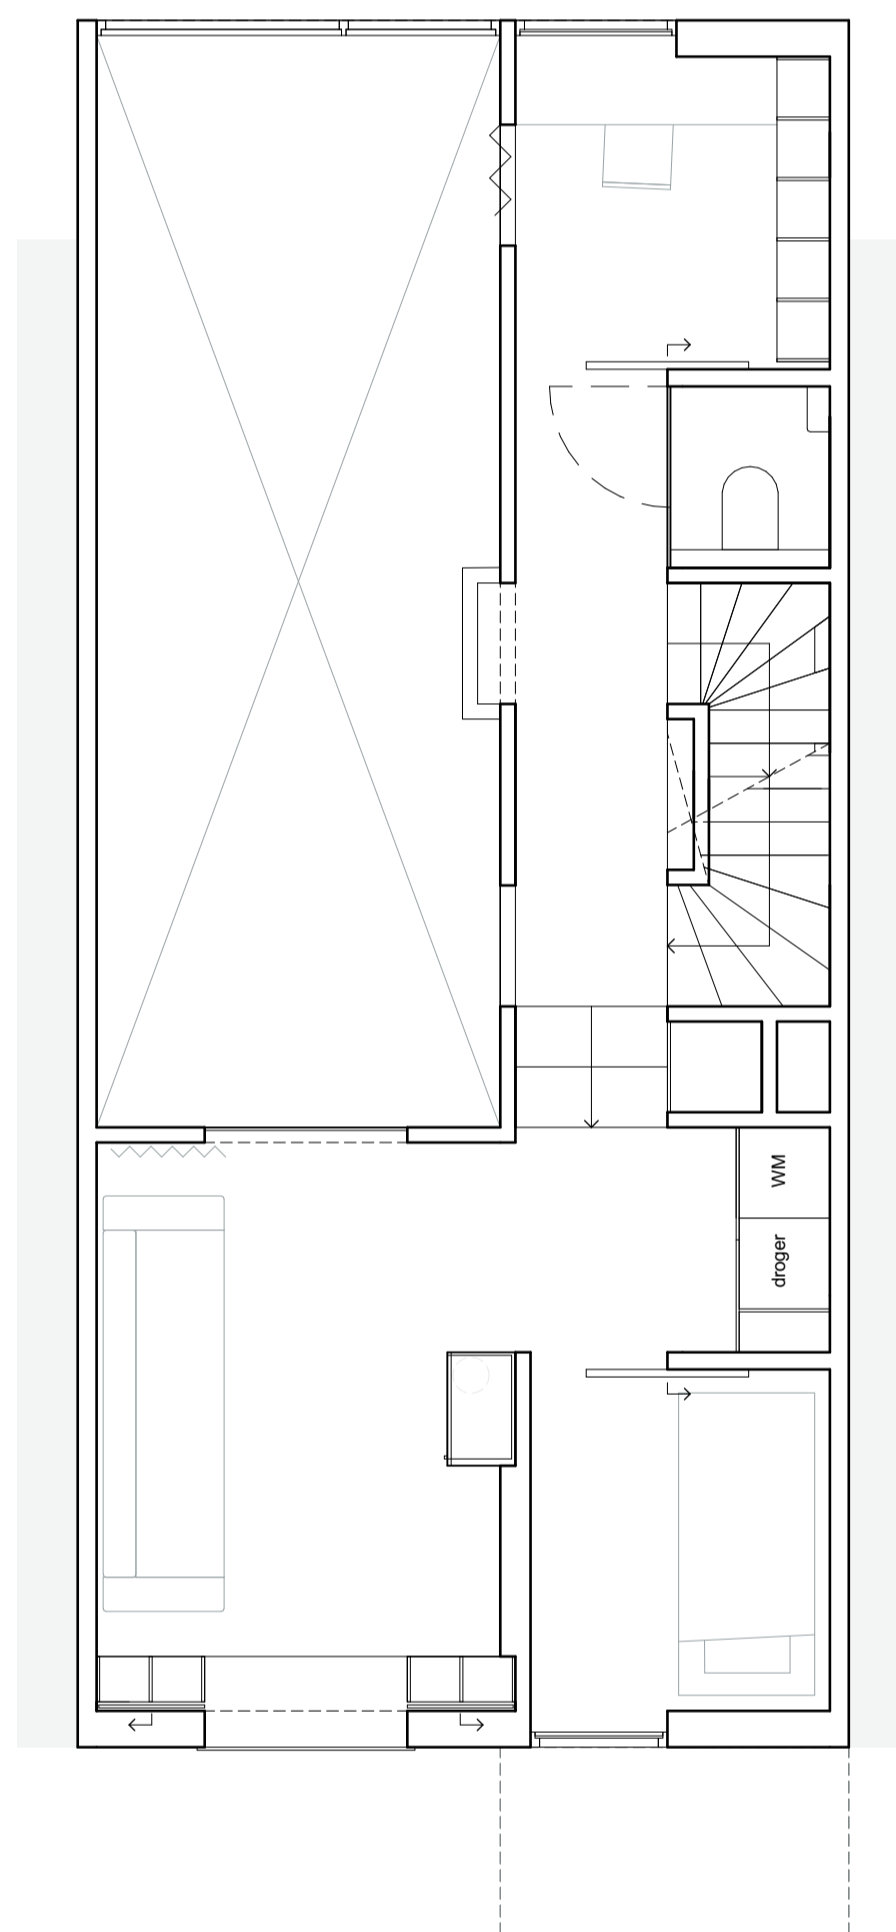


VERDIEPING 1

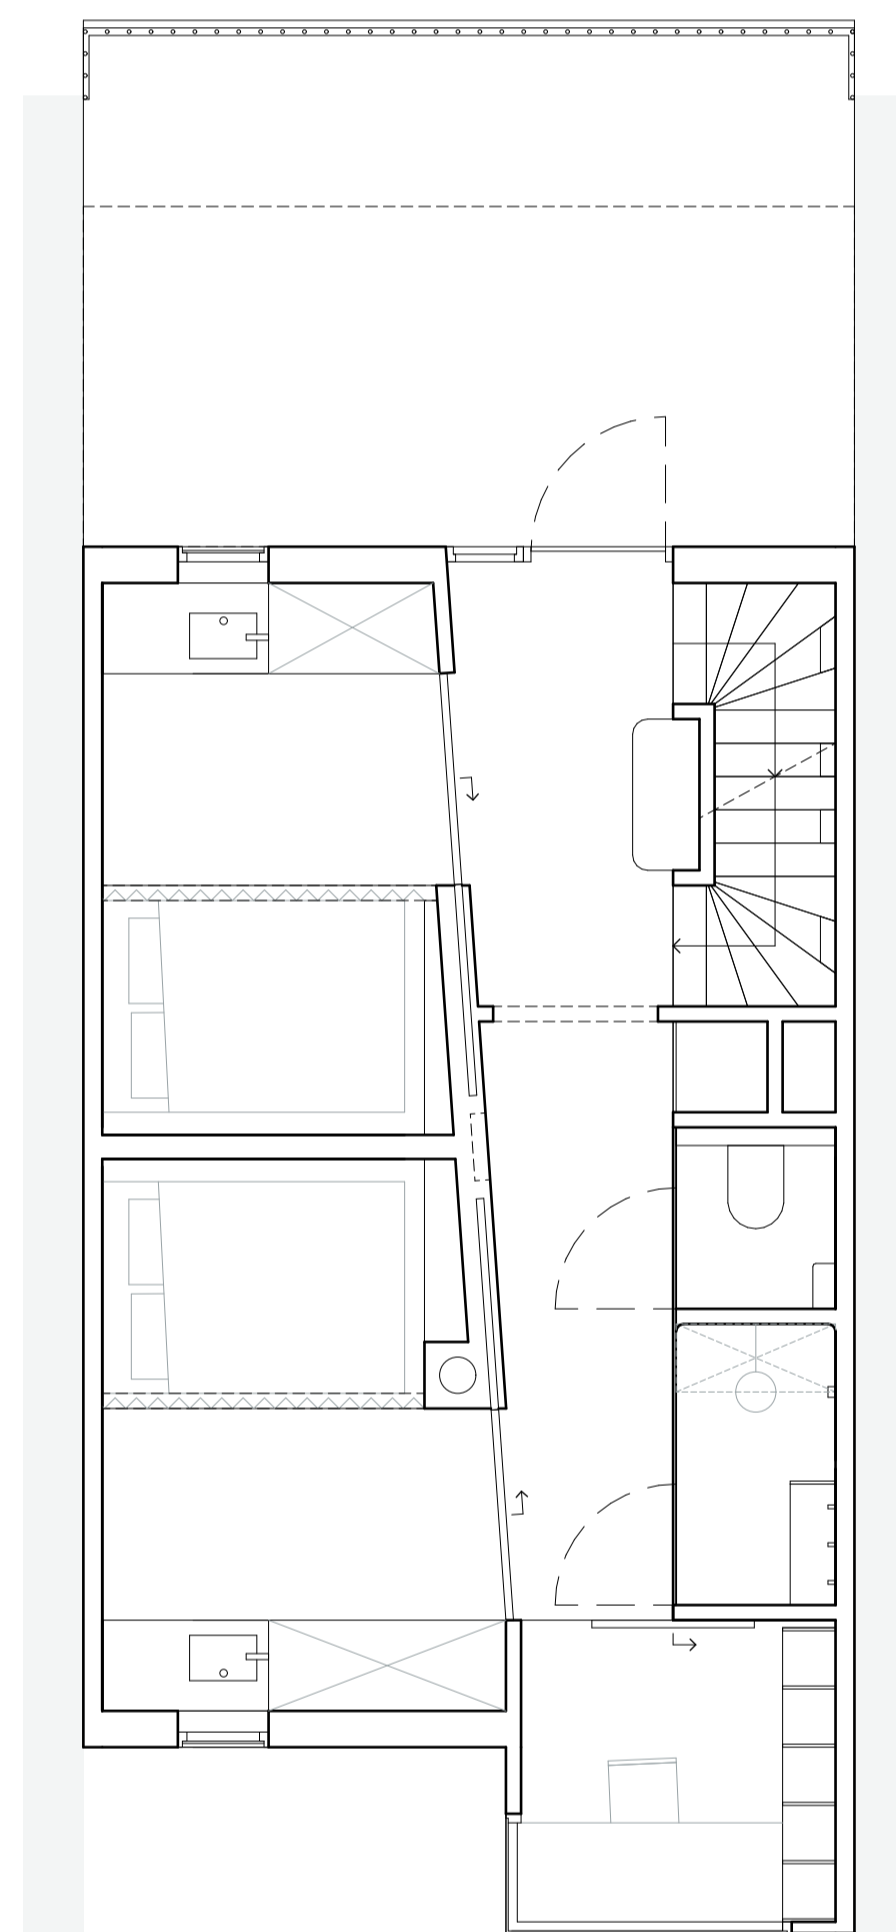

VERDIEPING 2

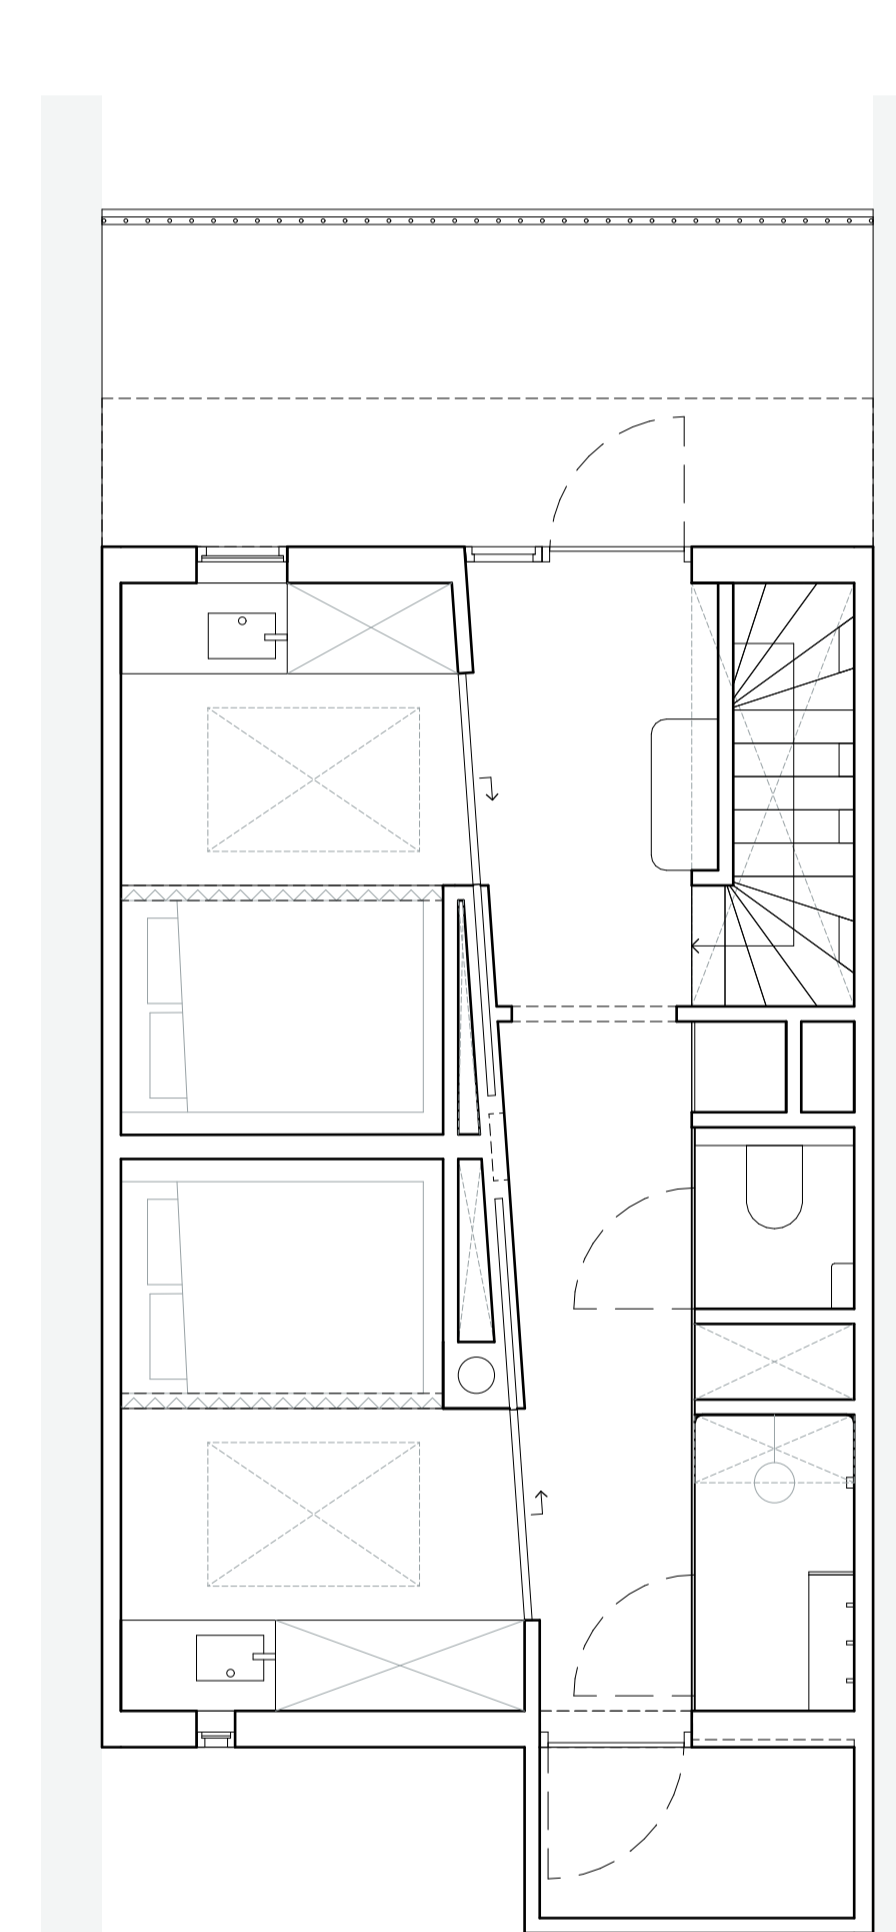

VERDIEPING 3

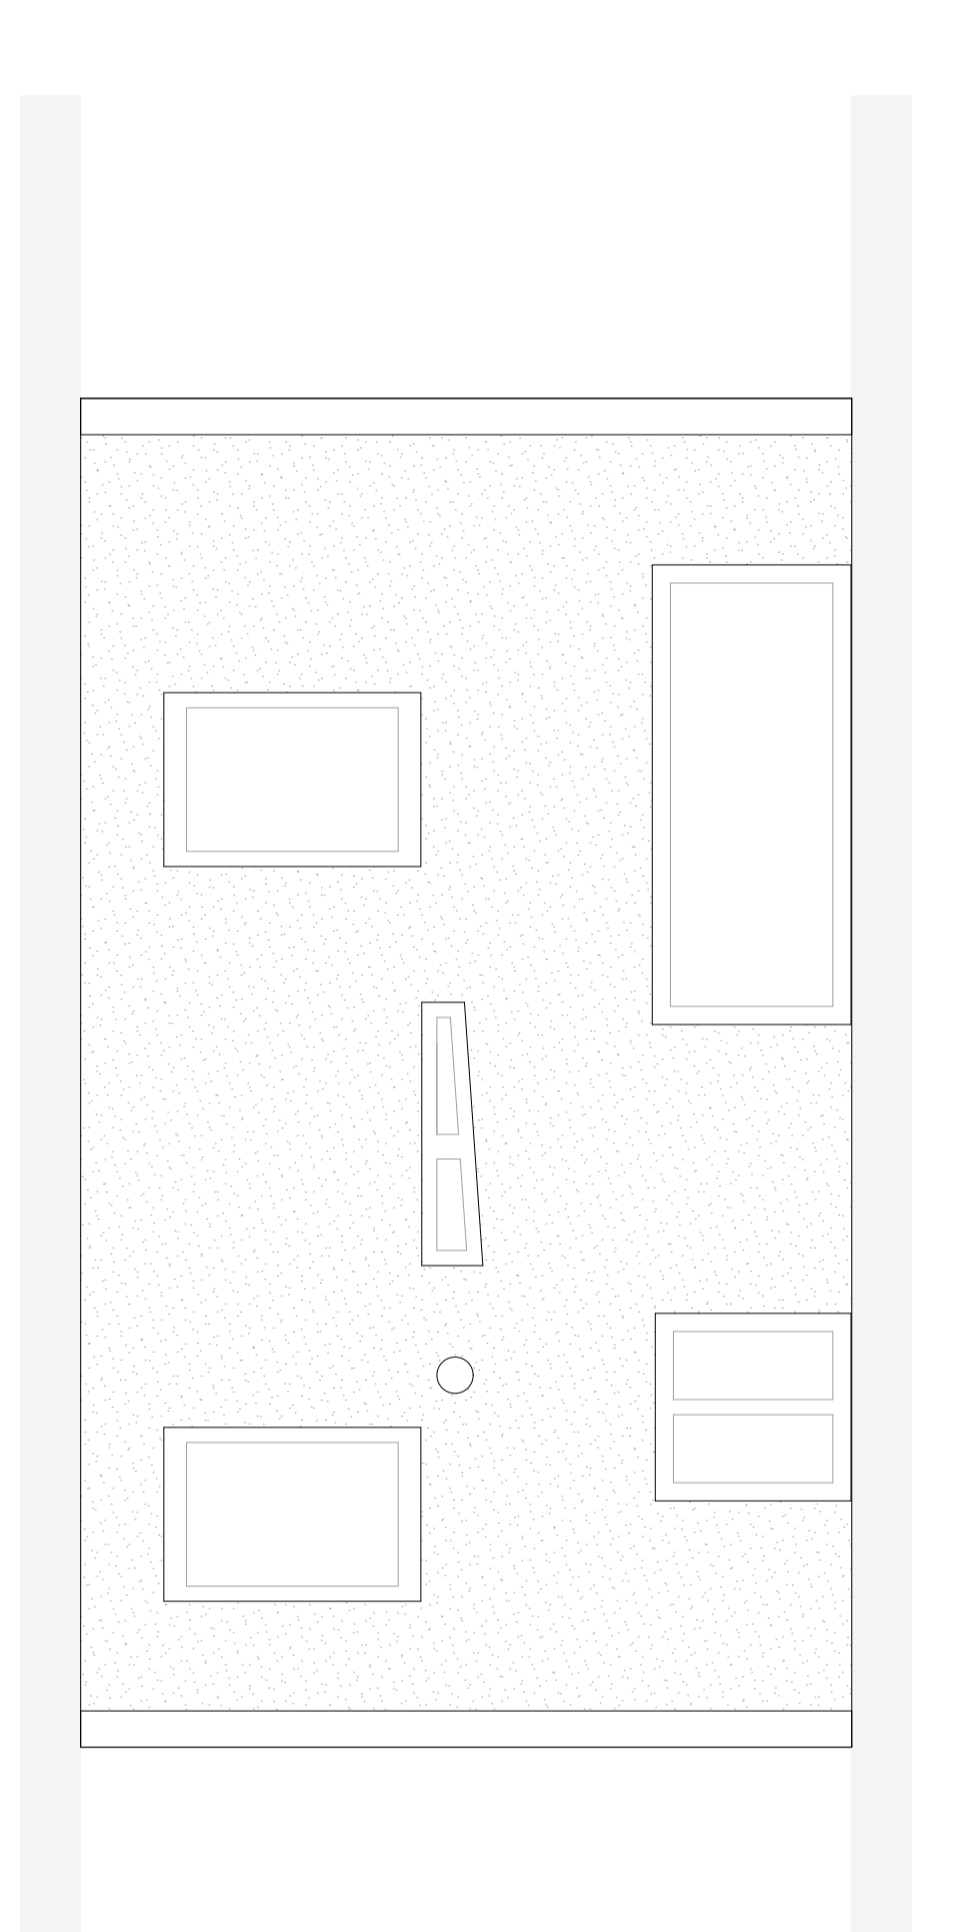

DAK



VOORGEVEL  
PARADIJSSELPARK

1:100



ACHTERGEVEL