


Plattegrond 1:50



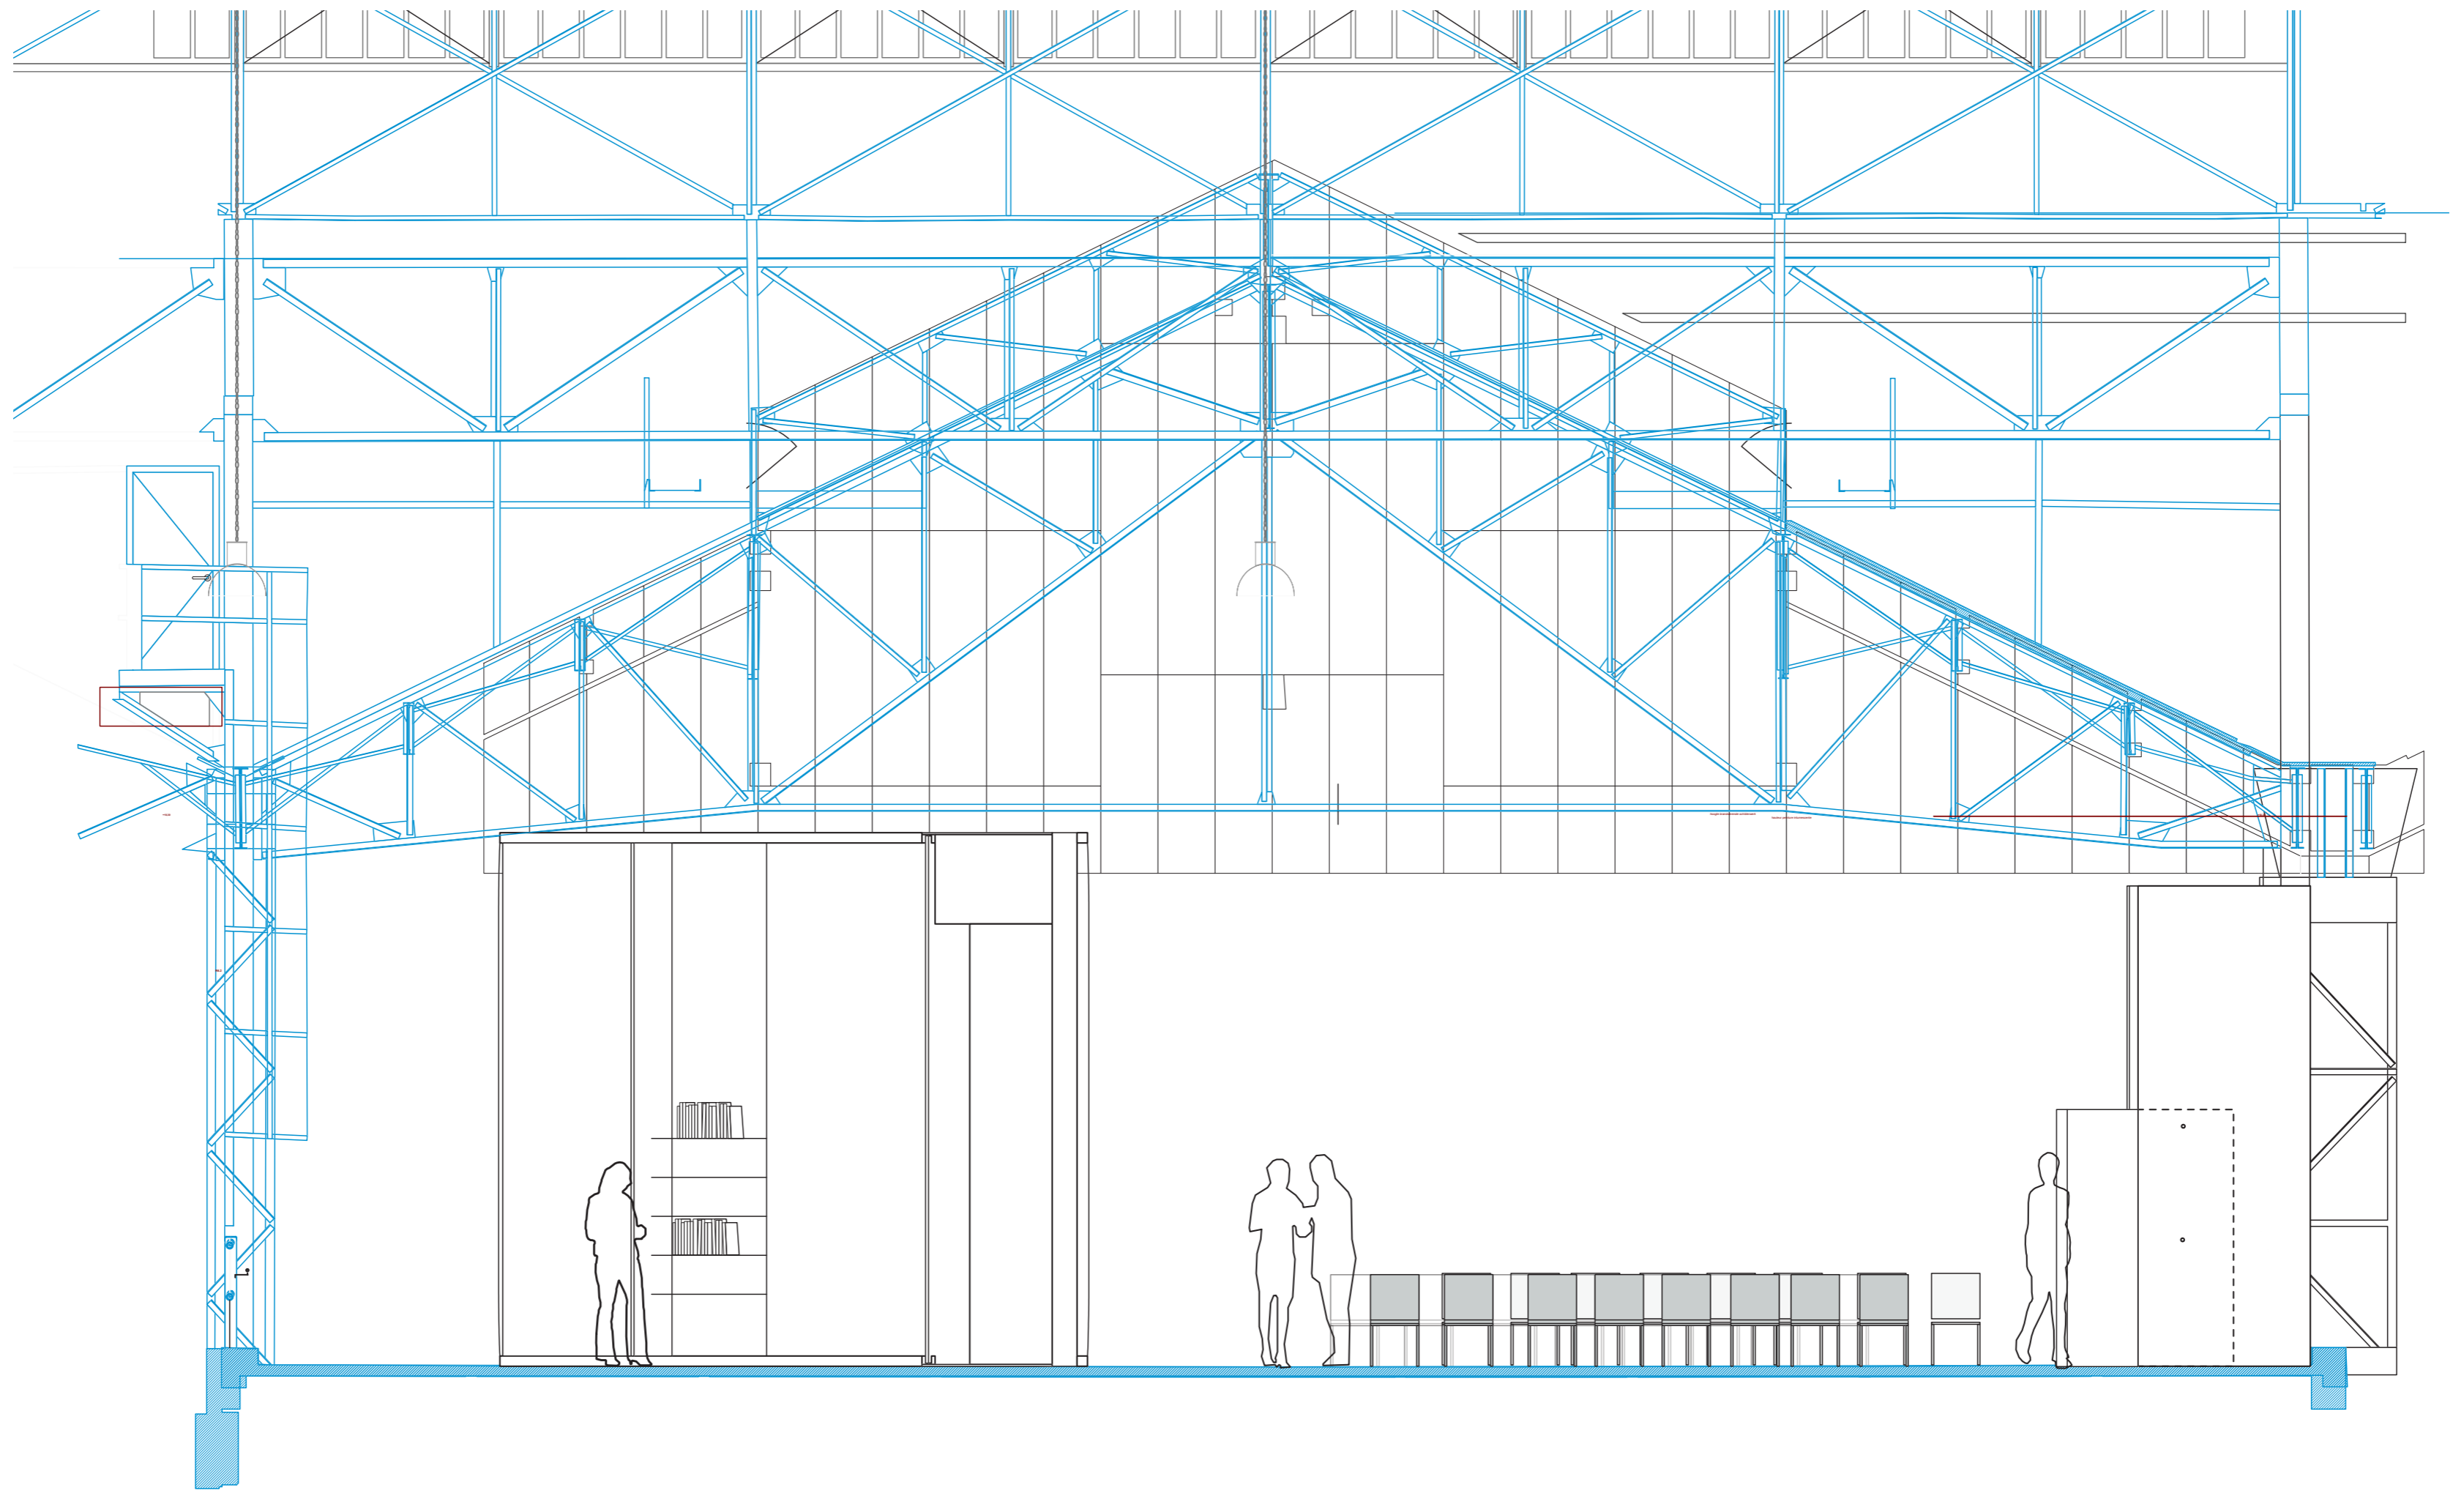

Doorsnede 1:50

