



VENETIAANS PALAZZO




VENETIAANS PALAZZO

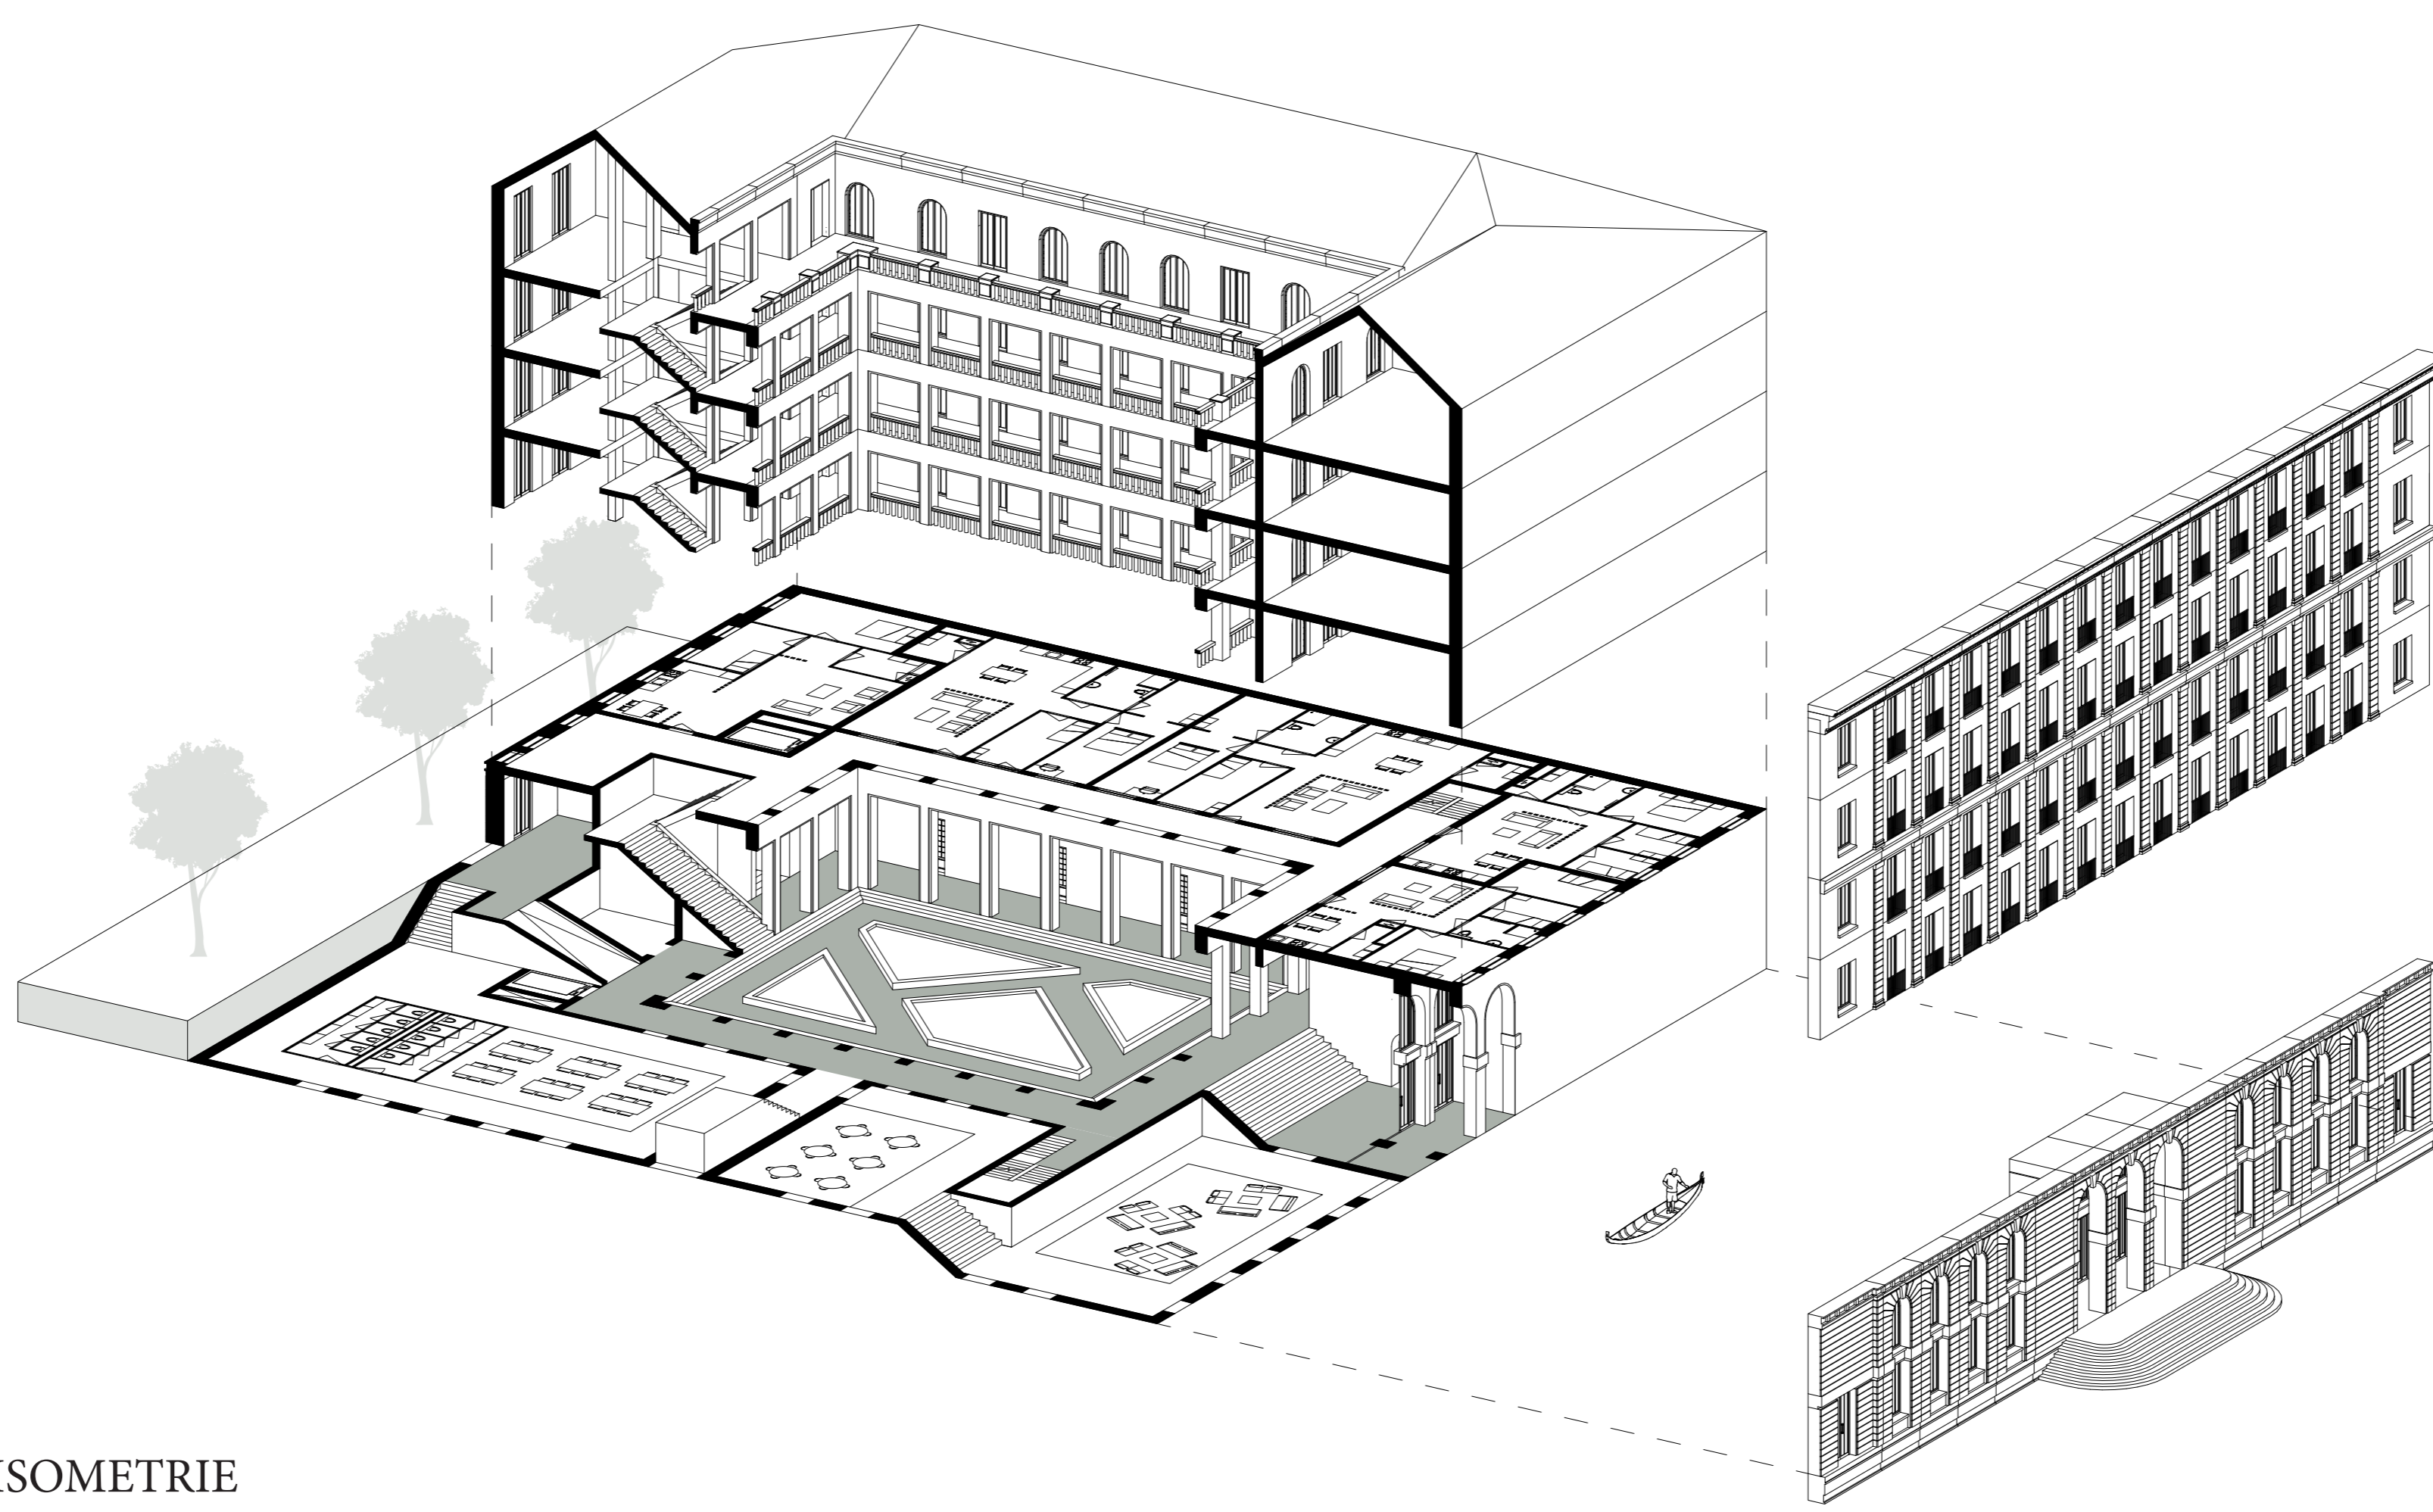


ISOMETRIE
1:200

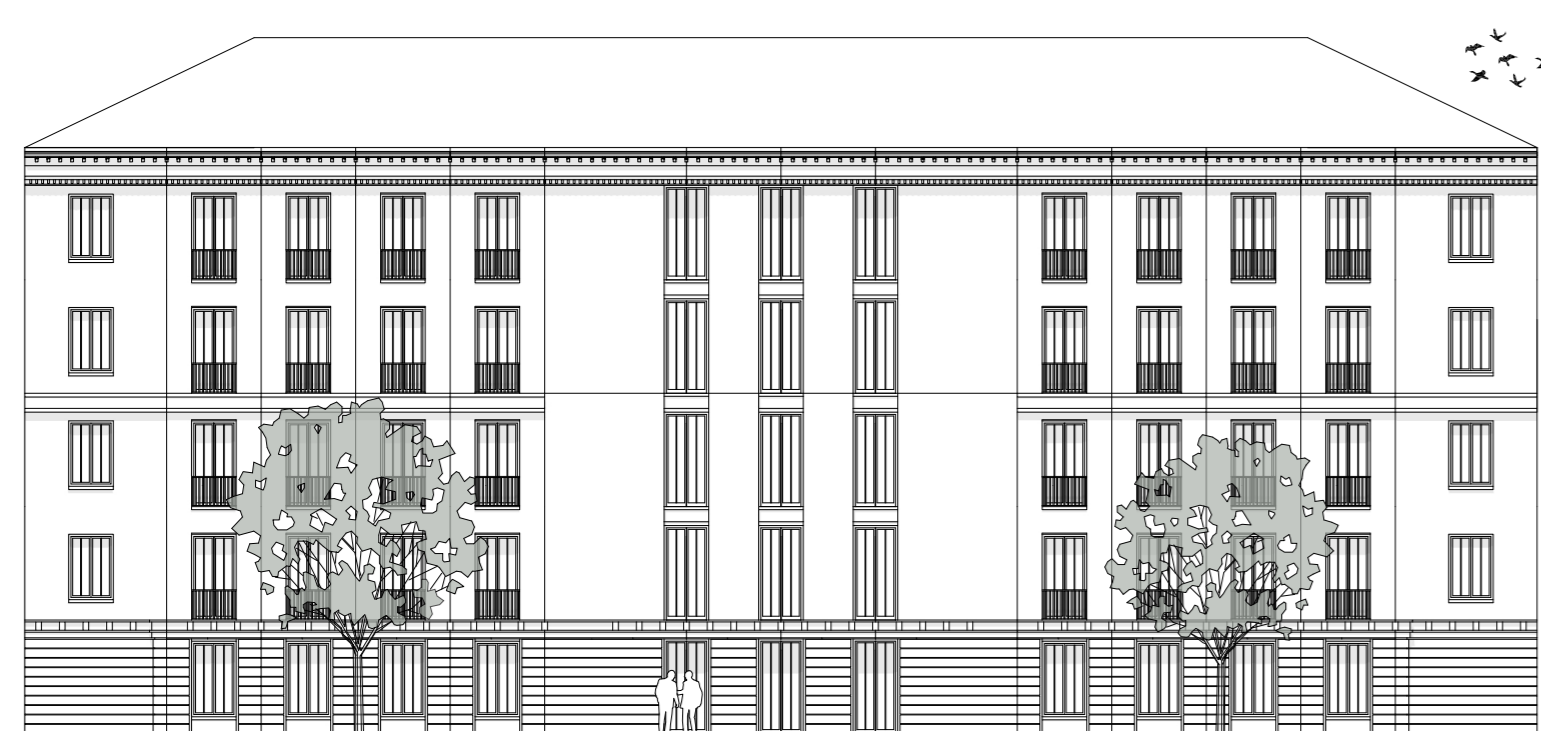


ACHTERGEVEL
1:200

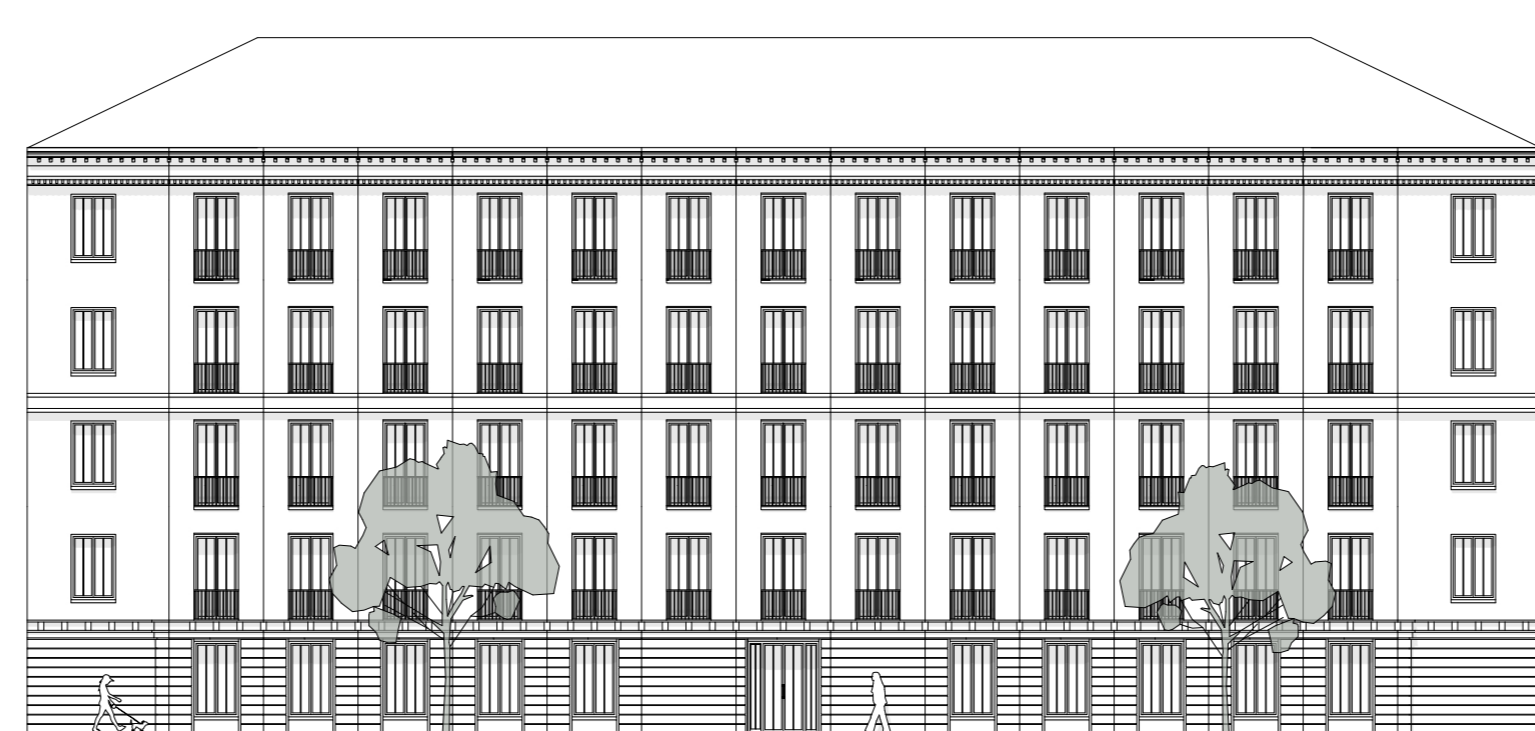


LINKERZIJGEVEL
1:200

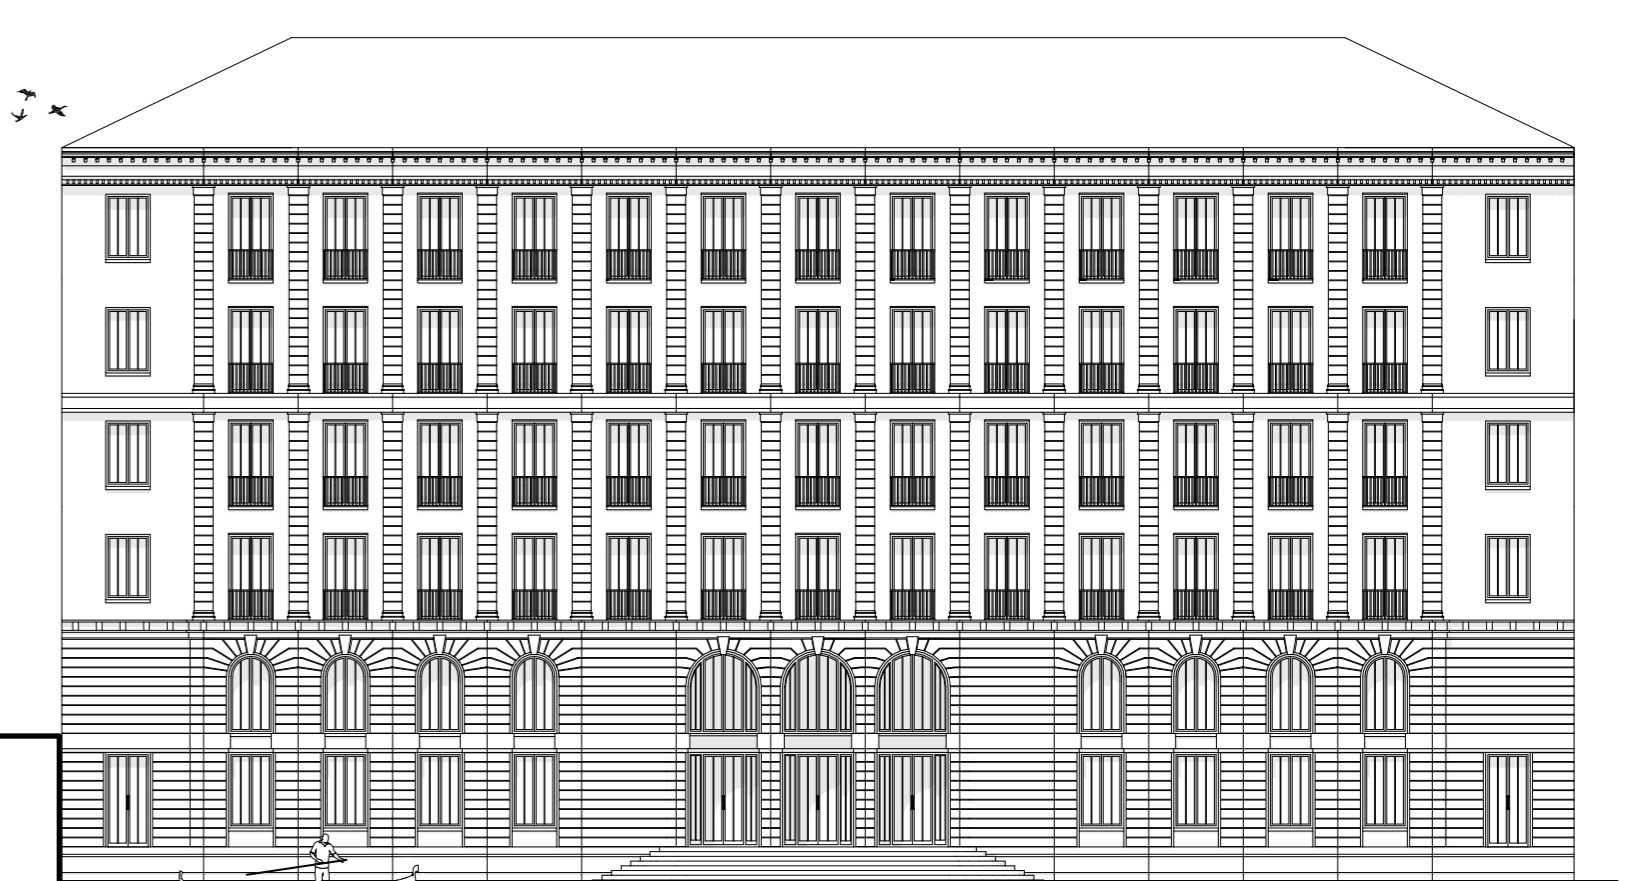

VOORGEVEL
1:200

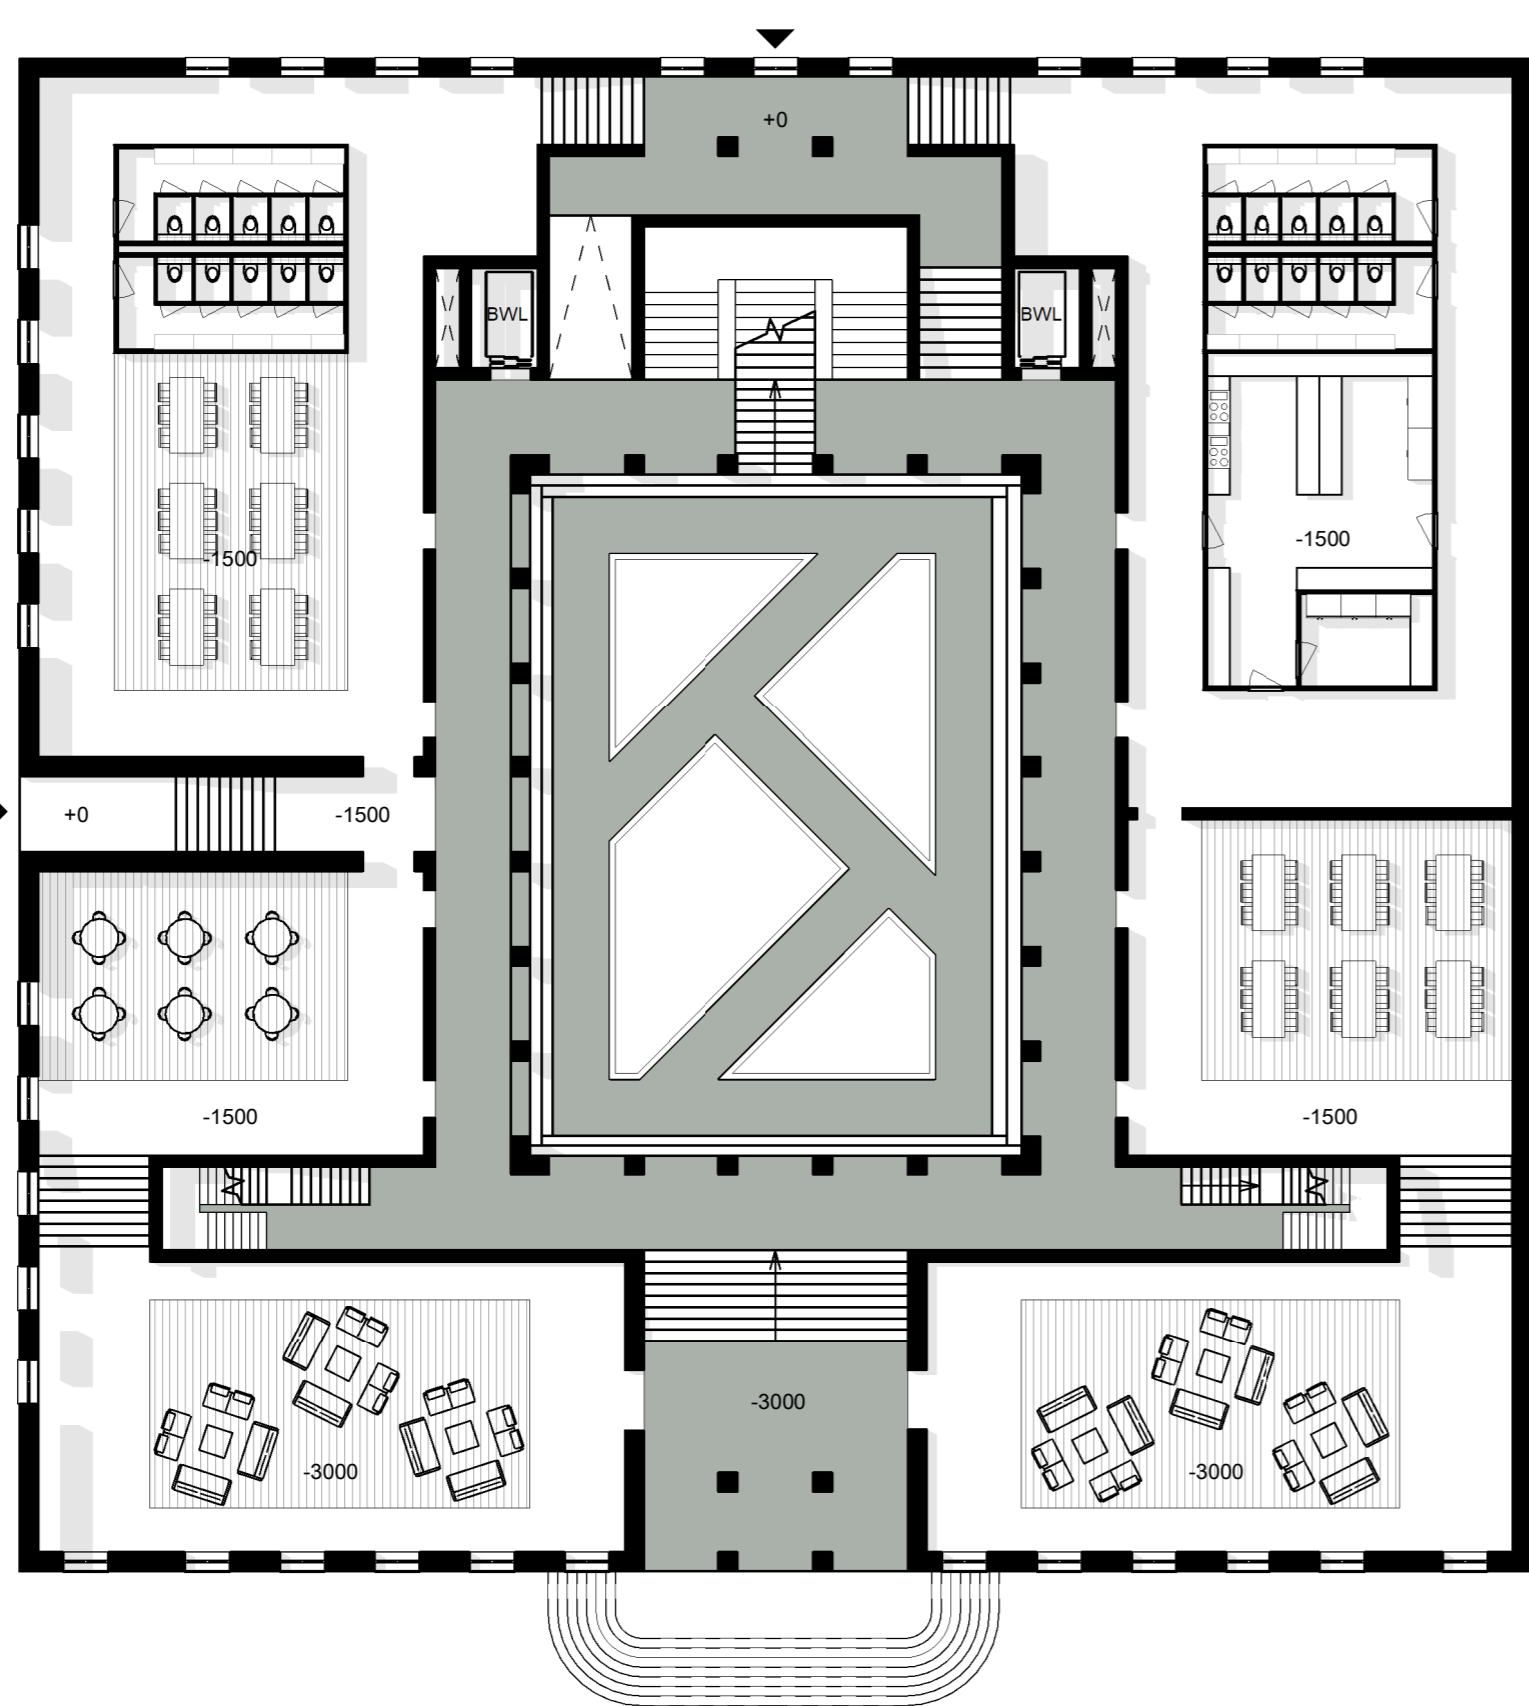


BEGANE GROND
1:200

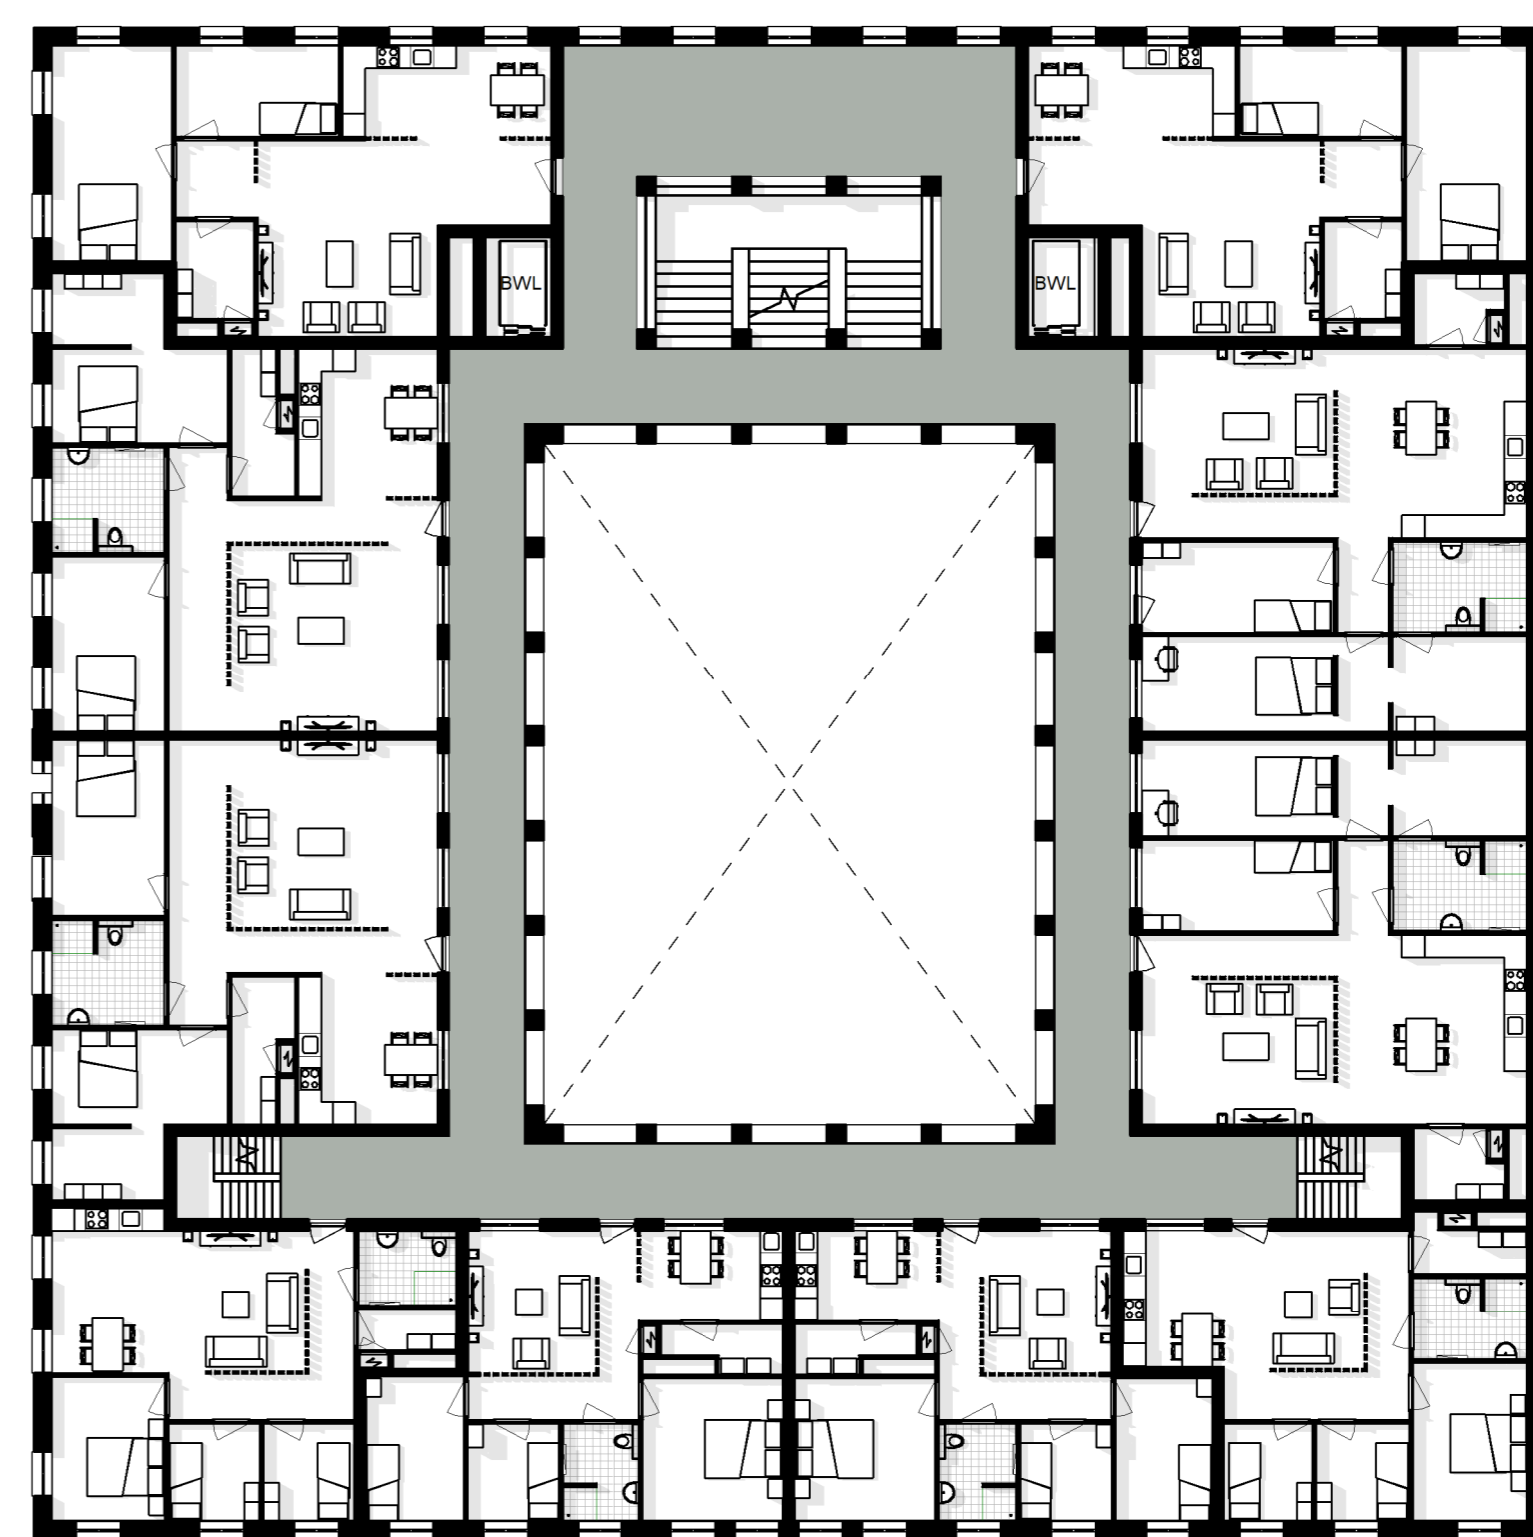

VERDIEPINGEN
1:200









DOORSNEDE A-A
1:200

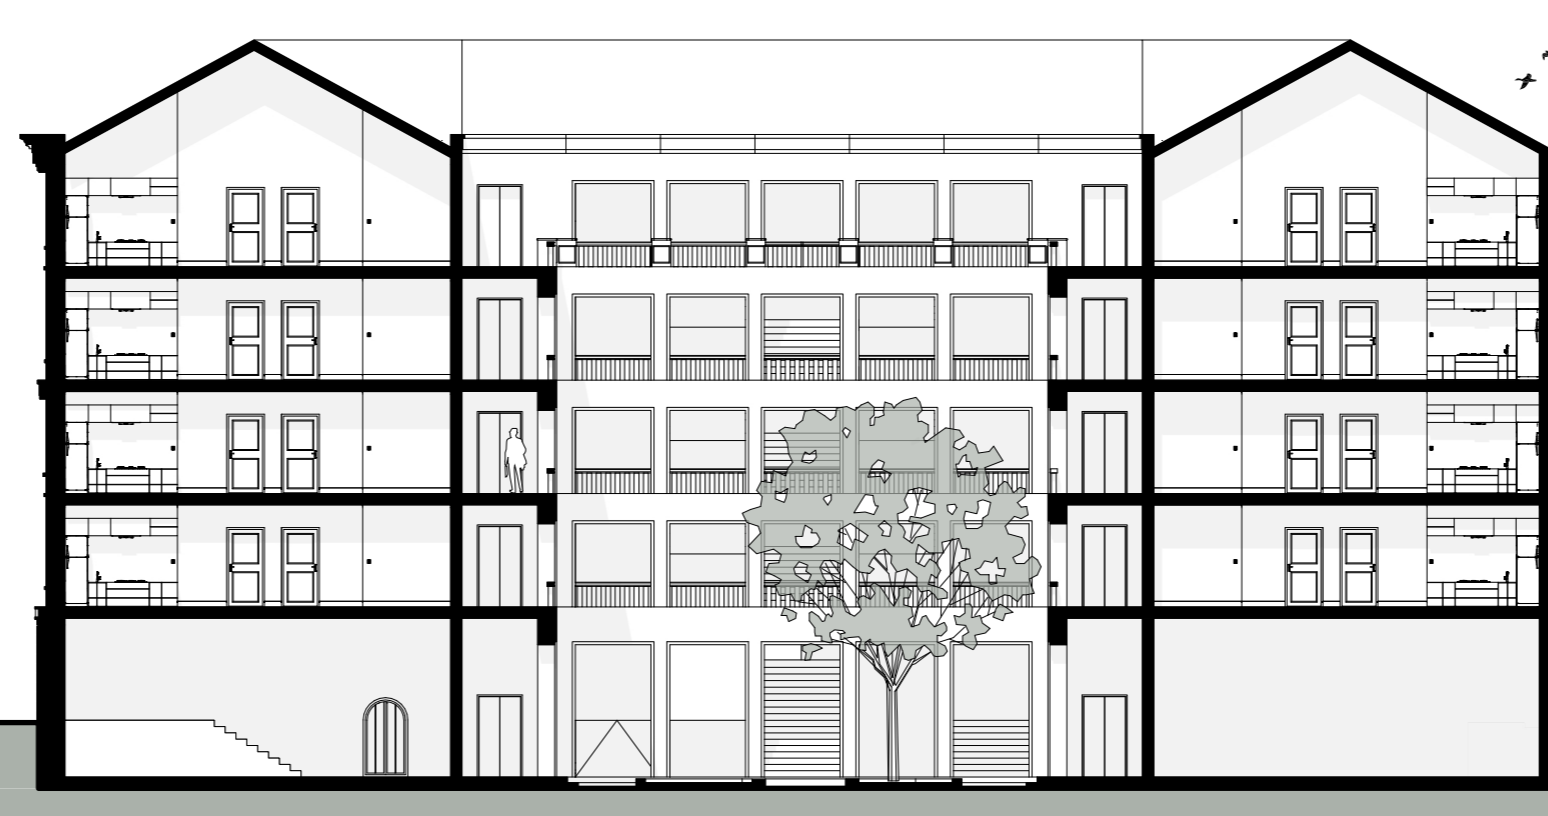


DOORSNEDE B-B
1:200



DOORSNEDE C-C
1:200

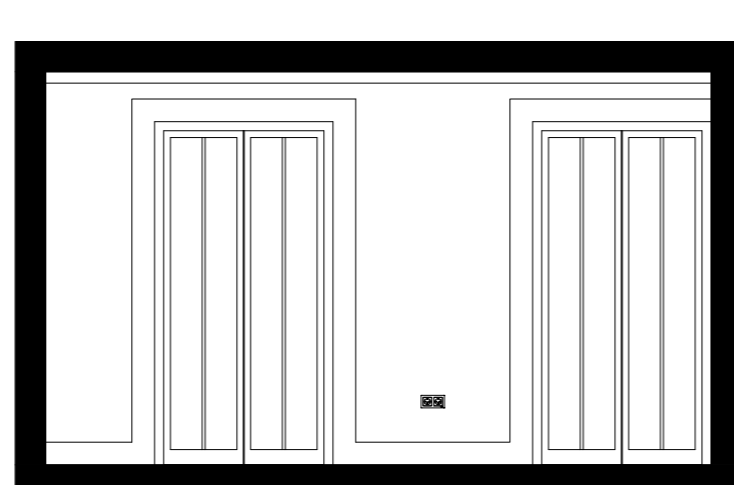 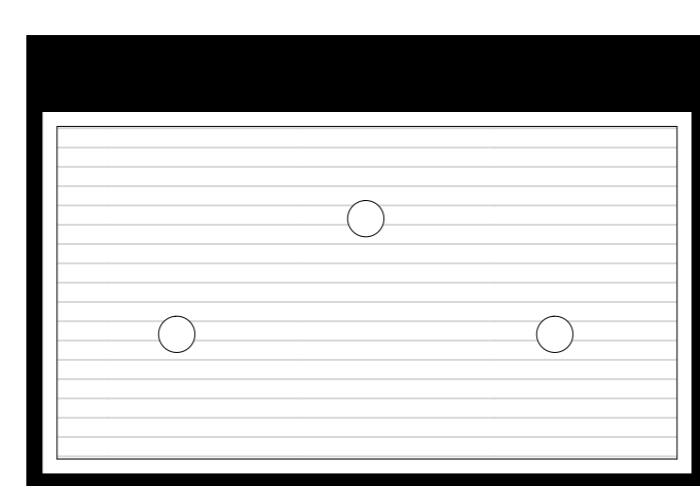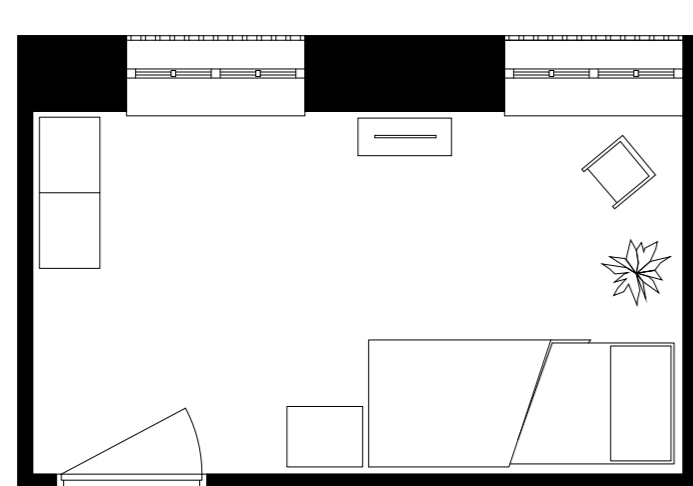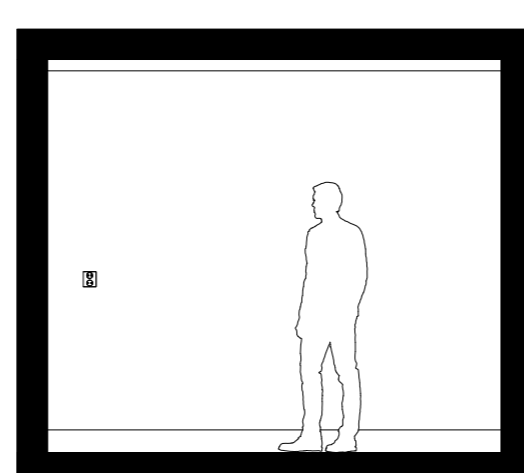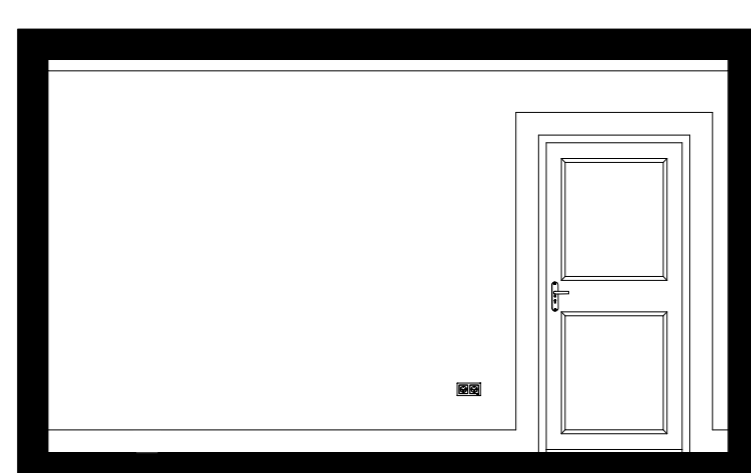

WANDUITSLAGEN
1:50

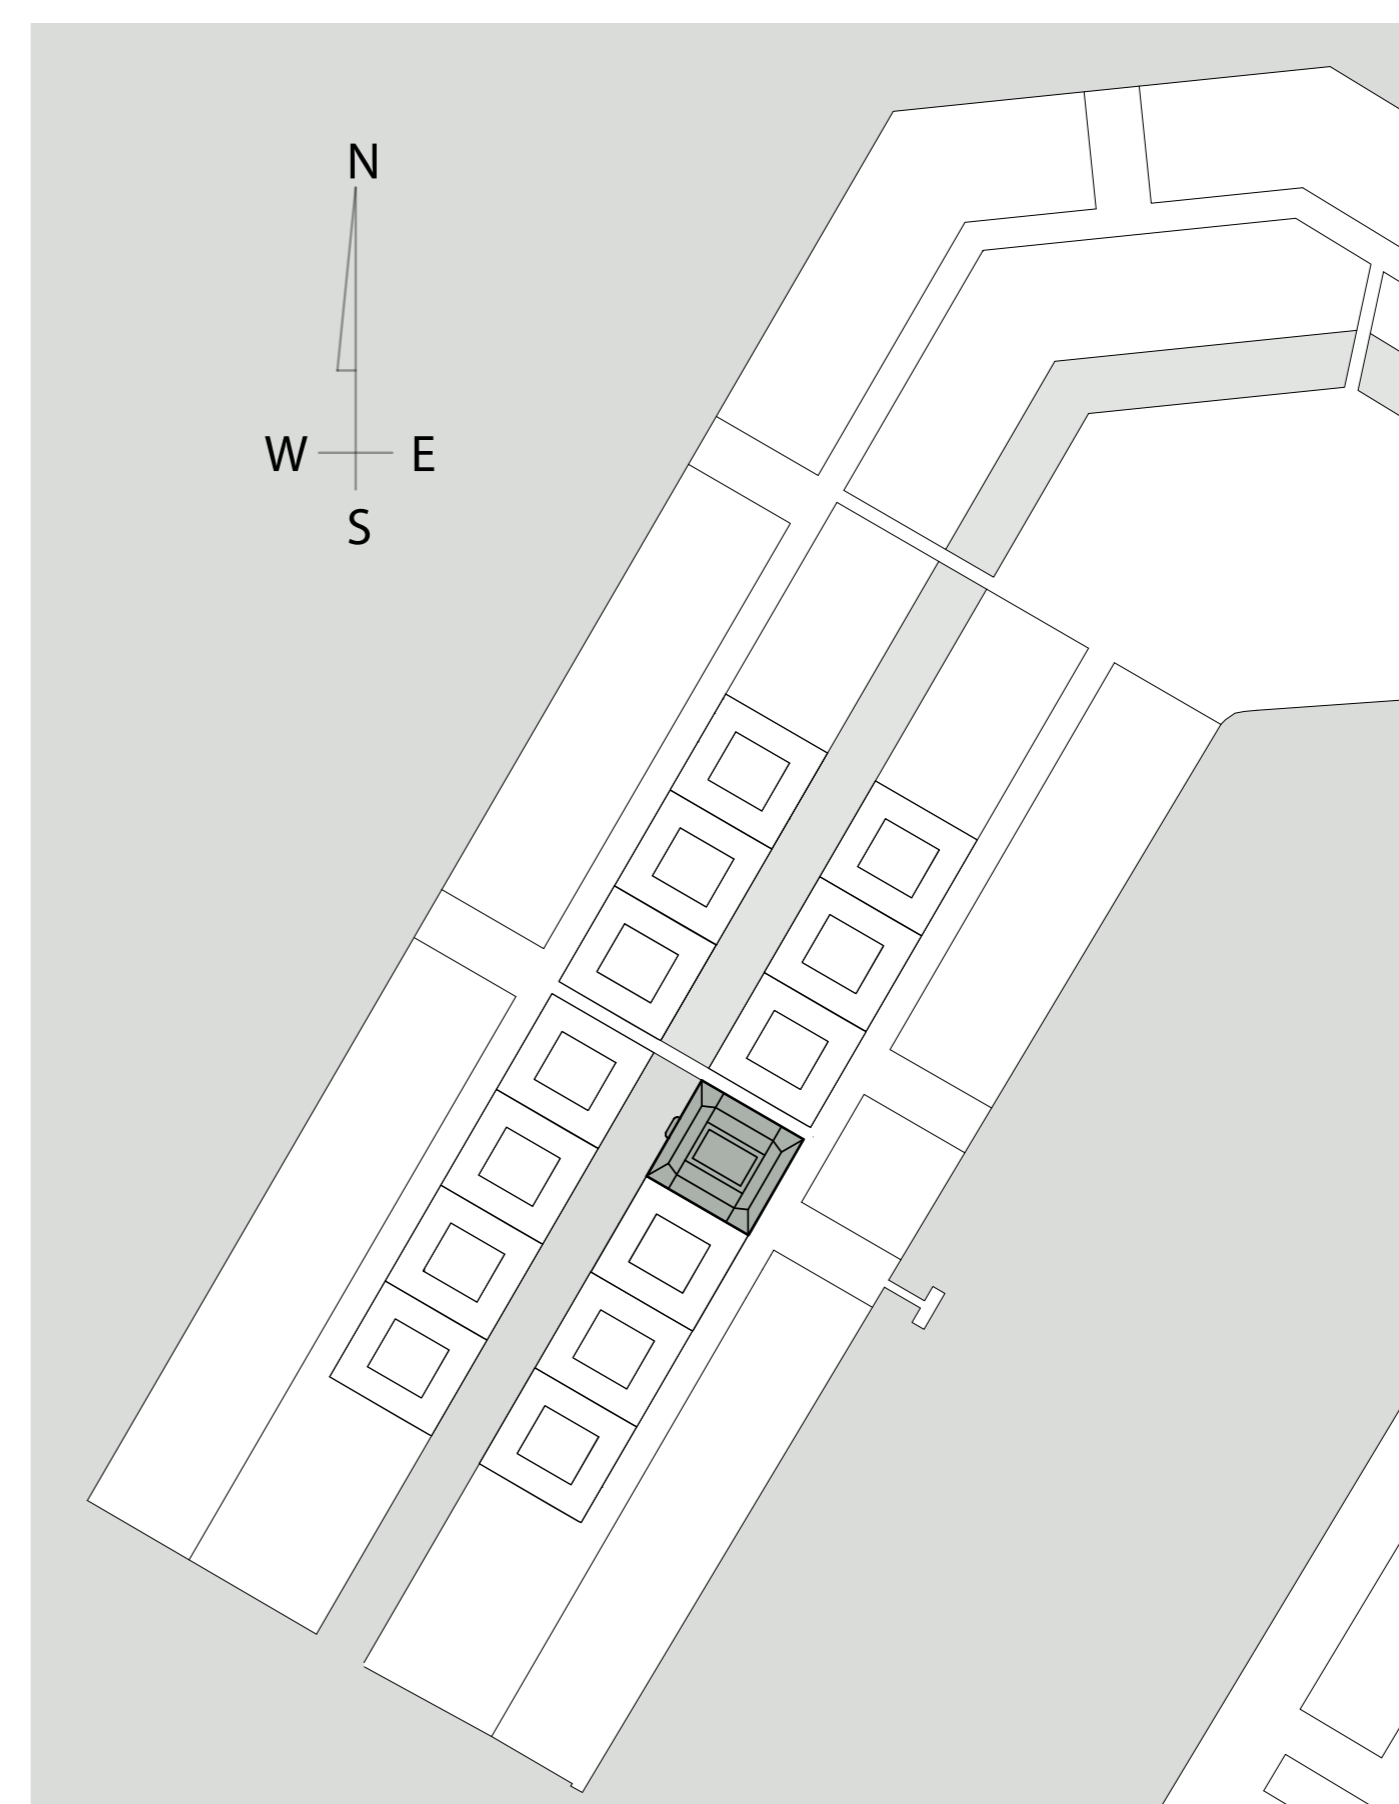

LOCATIE
1:3000