


Plattegrond 1:50



Doorsnede 1:50

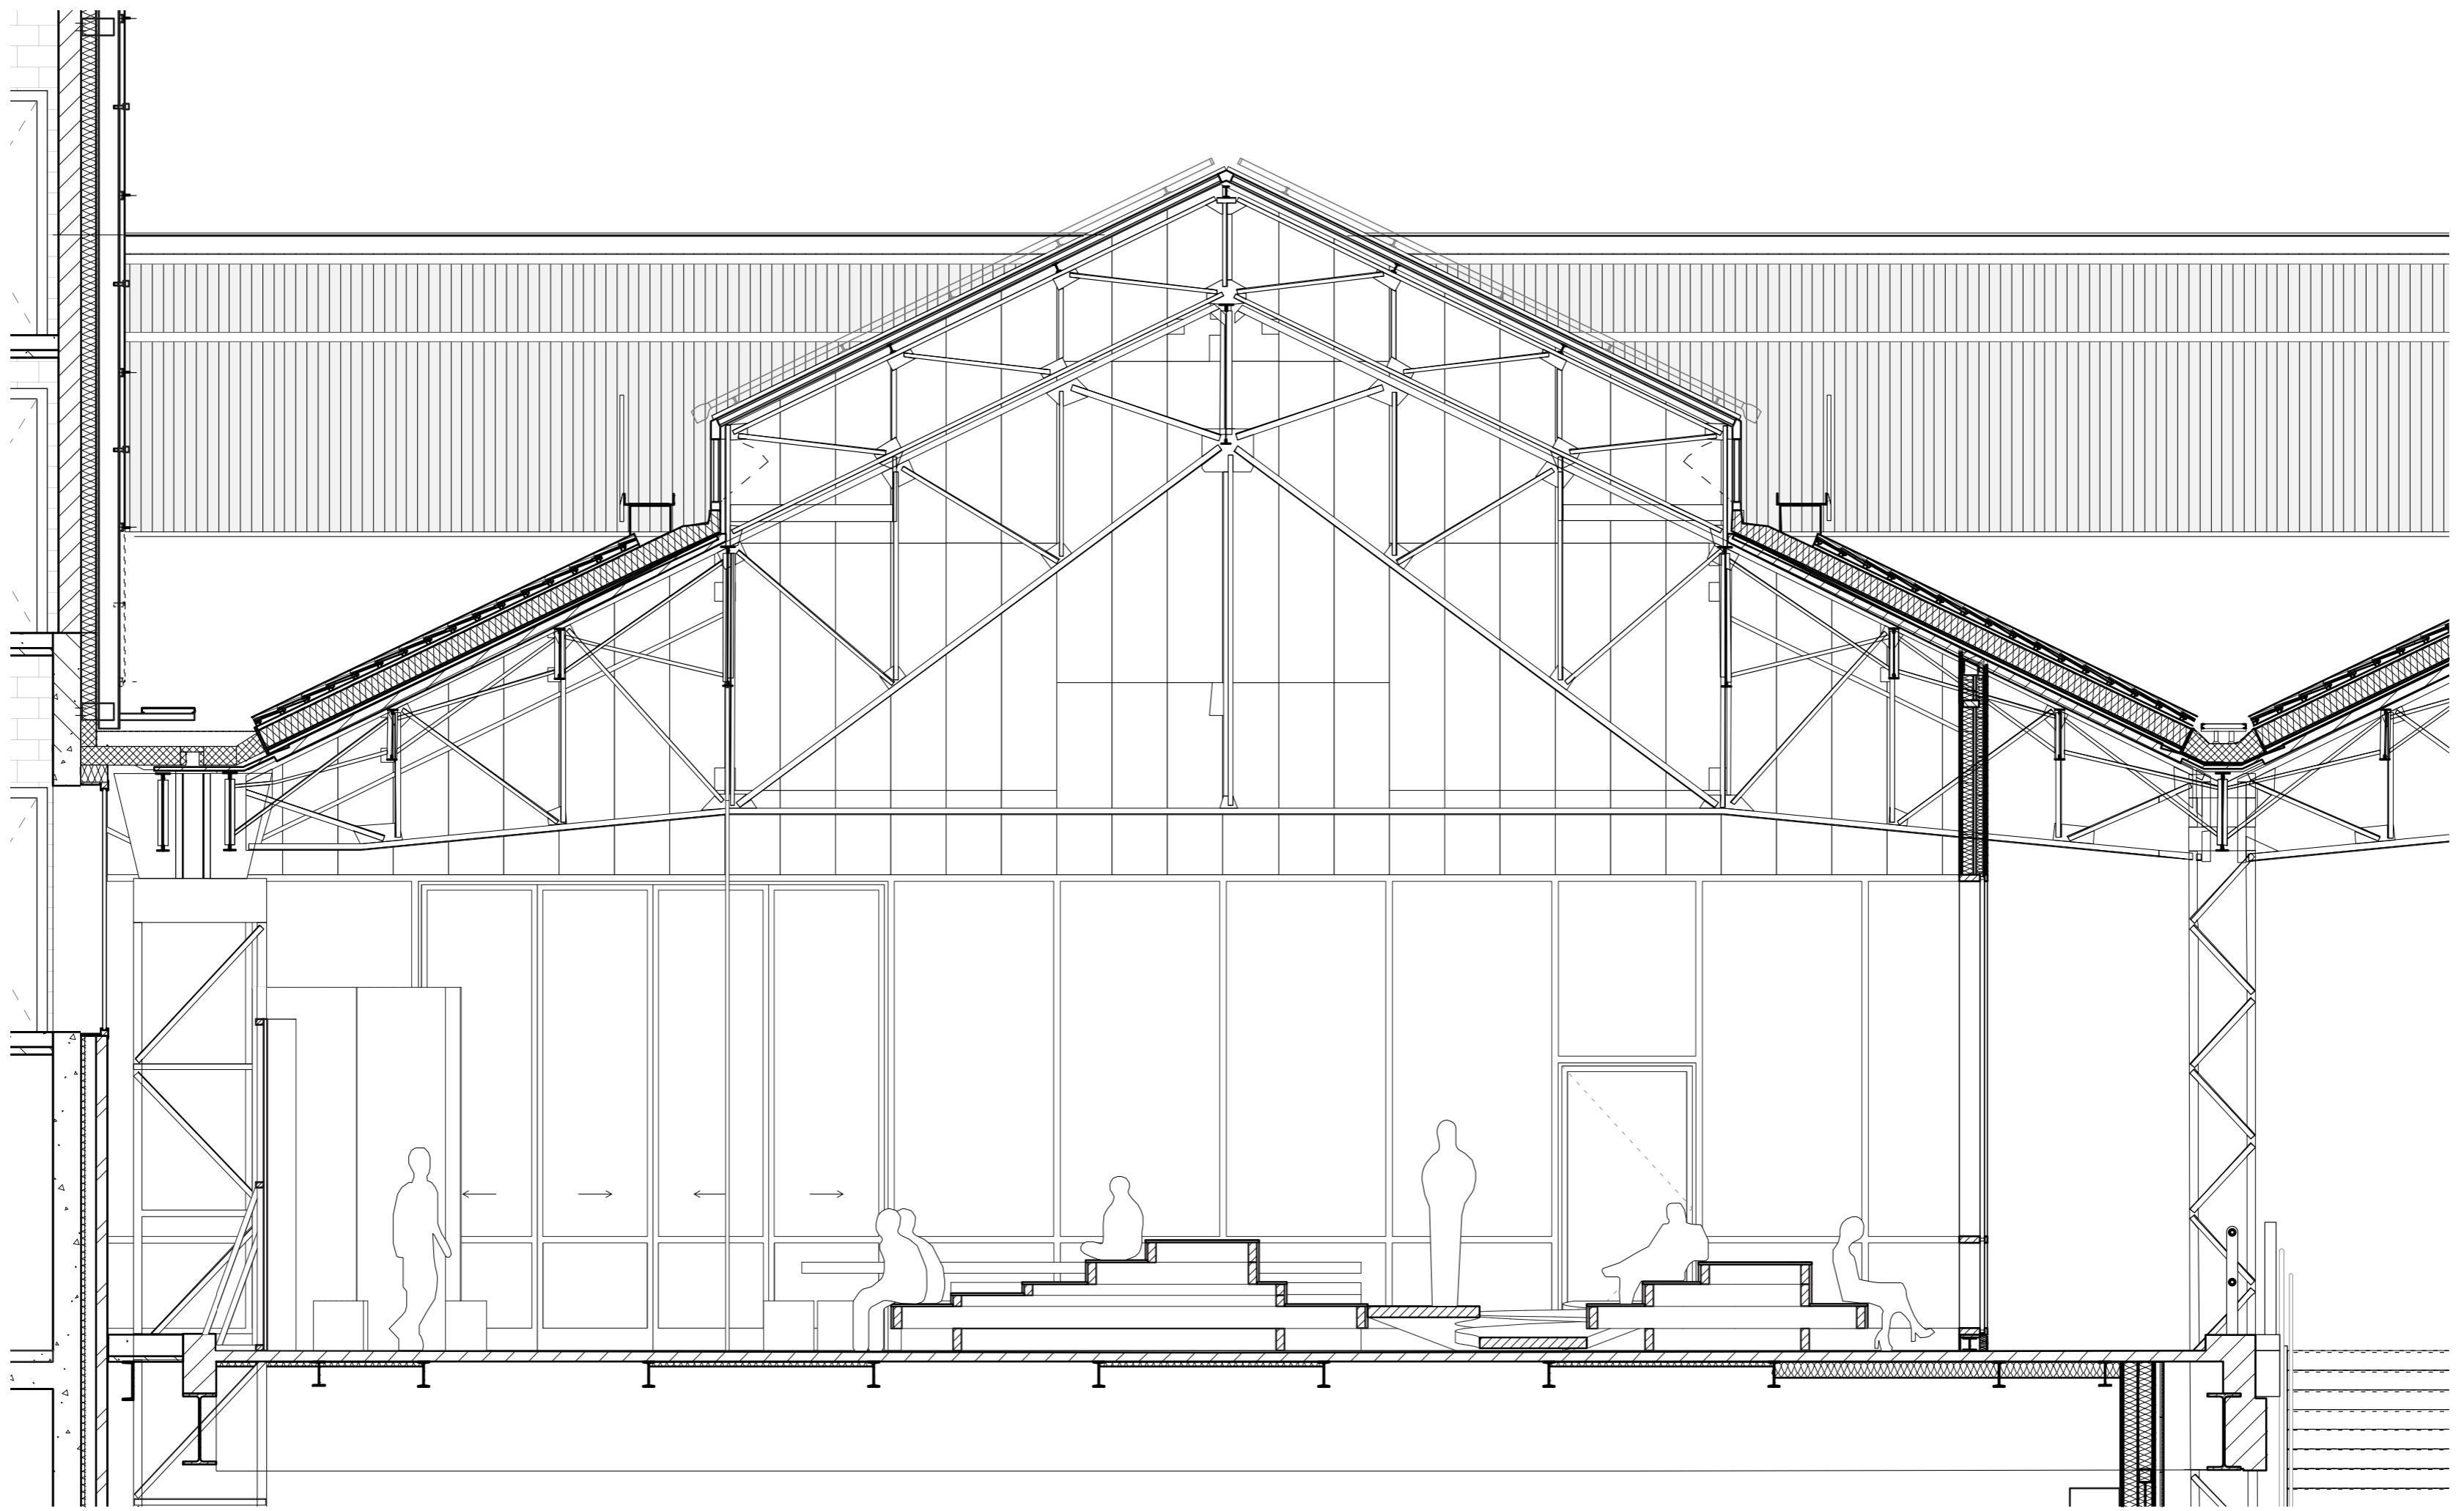