


De Ontmoetingsplek: Appartementen voor Elke Levensfase

Dit moderne vier verdiepingen tellende huis is perfect voor senioren, gezinnen en alleenstaanden. Geniet van de ruime appartementen en de gemeenschappelijke ruimtes.


Elk appartement beschikt over een balkon waar bewoners kunnen ontspannen, genieten van de frisse lucht en uitzicht op de groene omgeving.




situatie 1 :1000

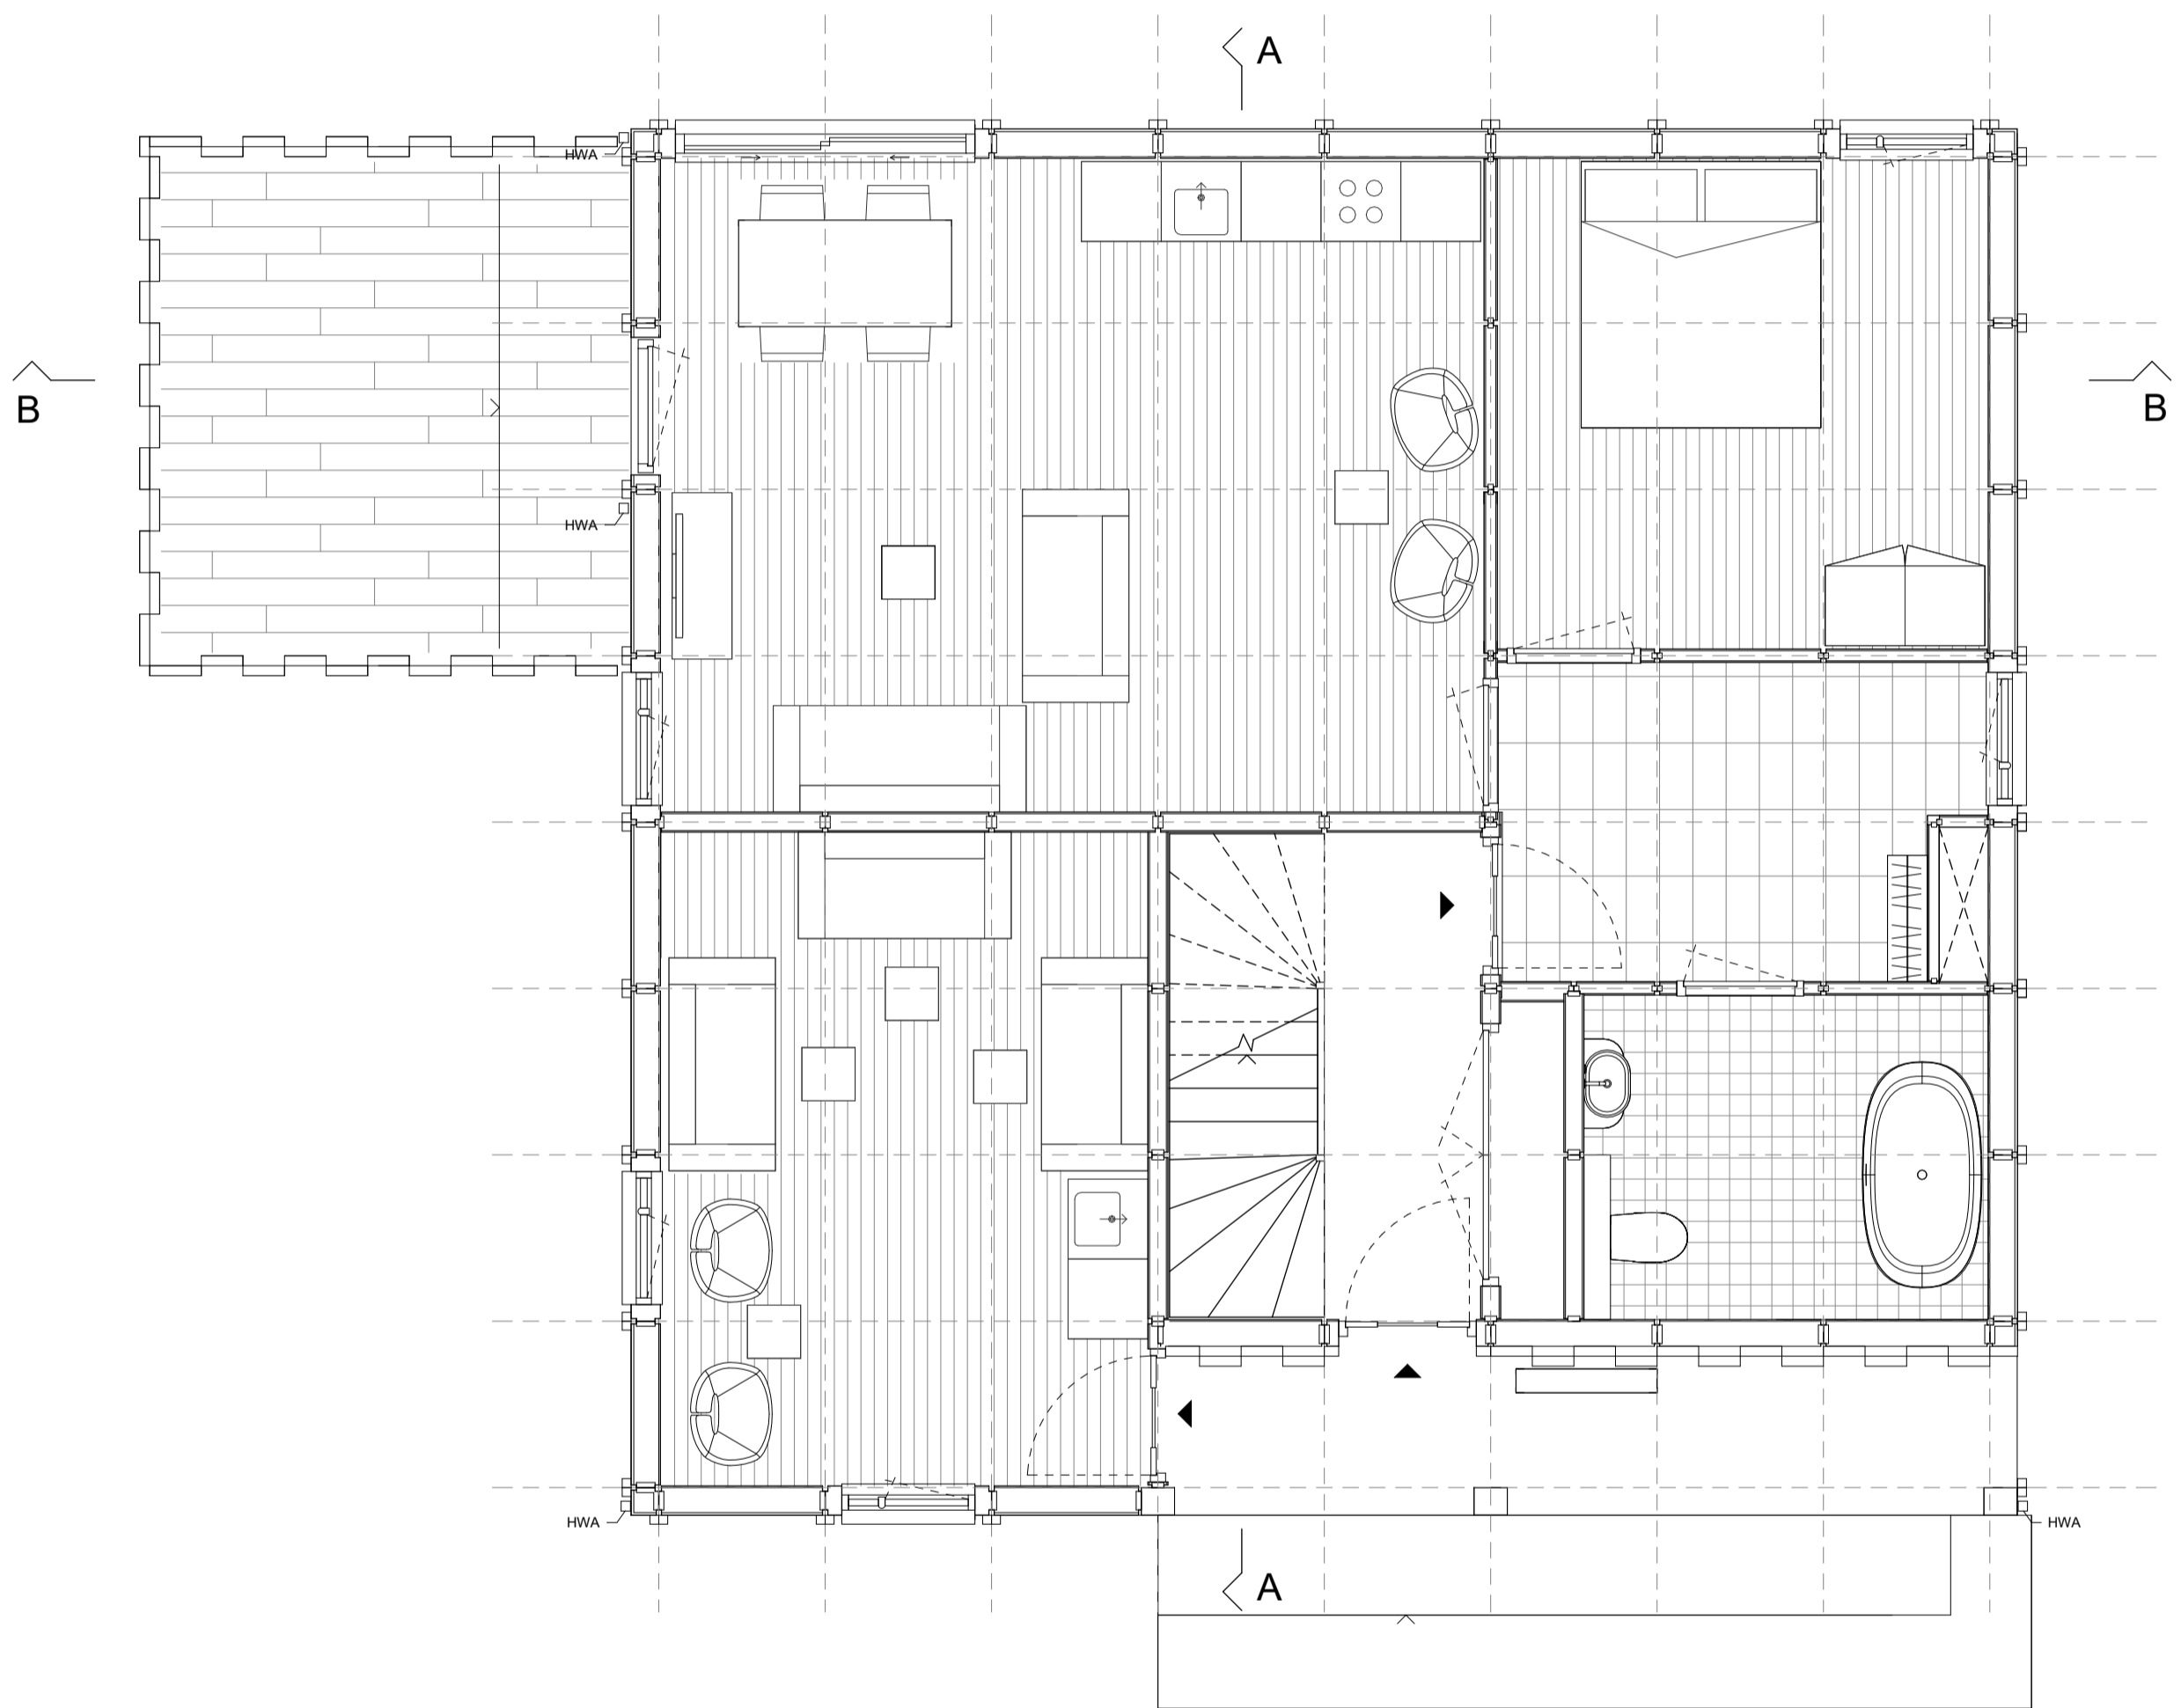


Begane grond 1:50

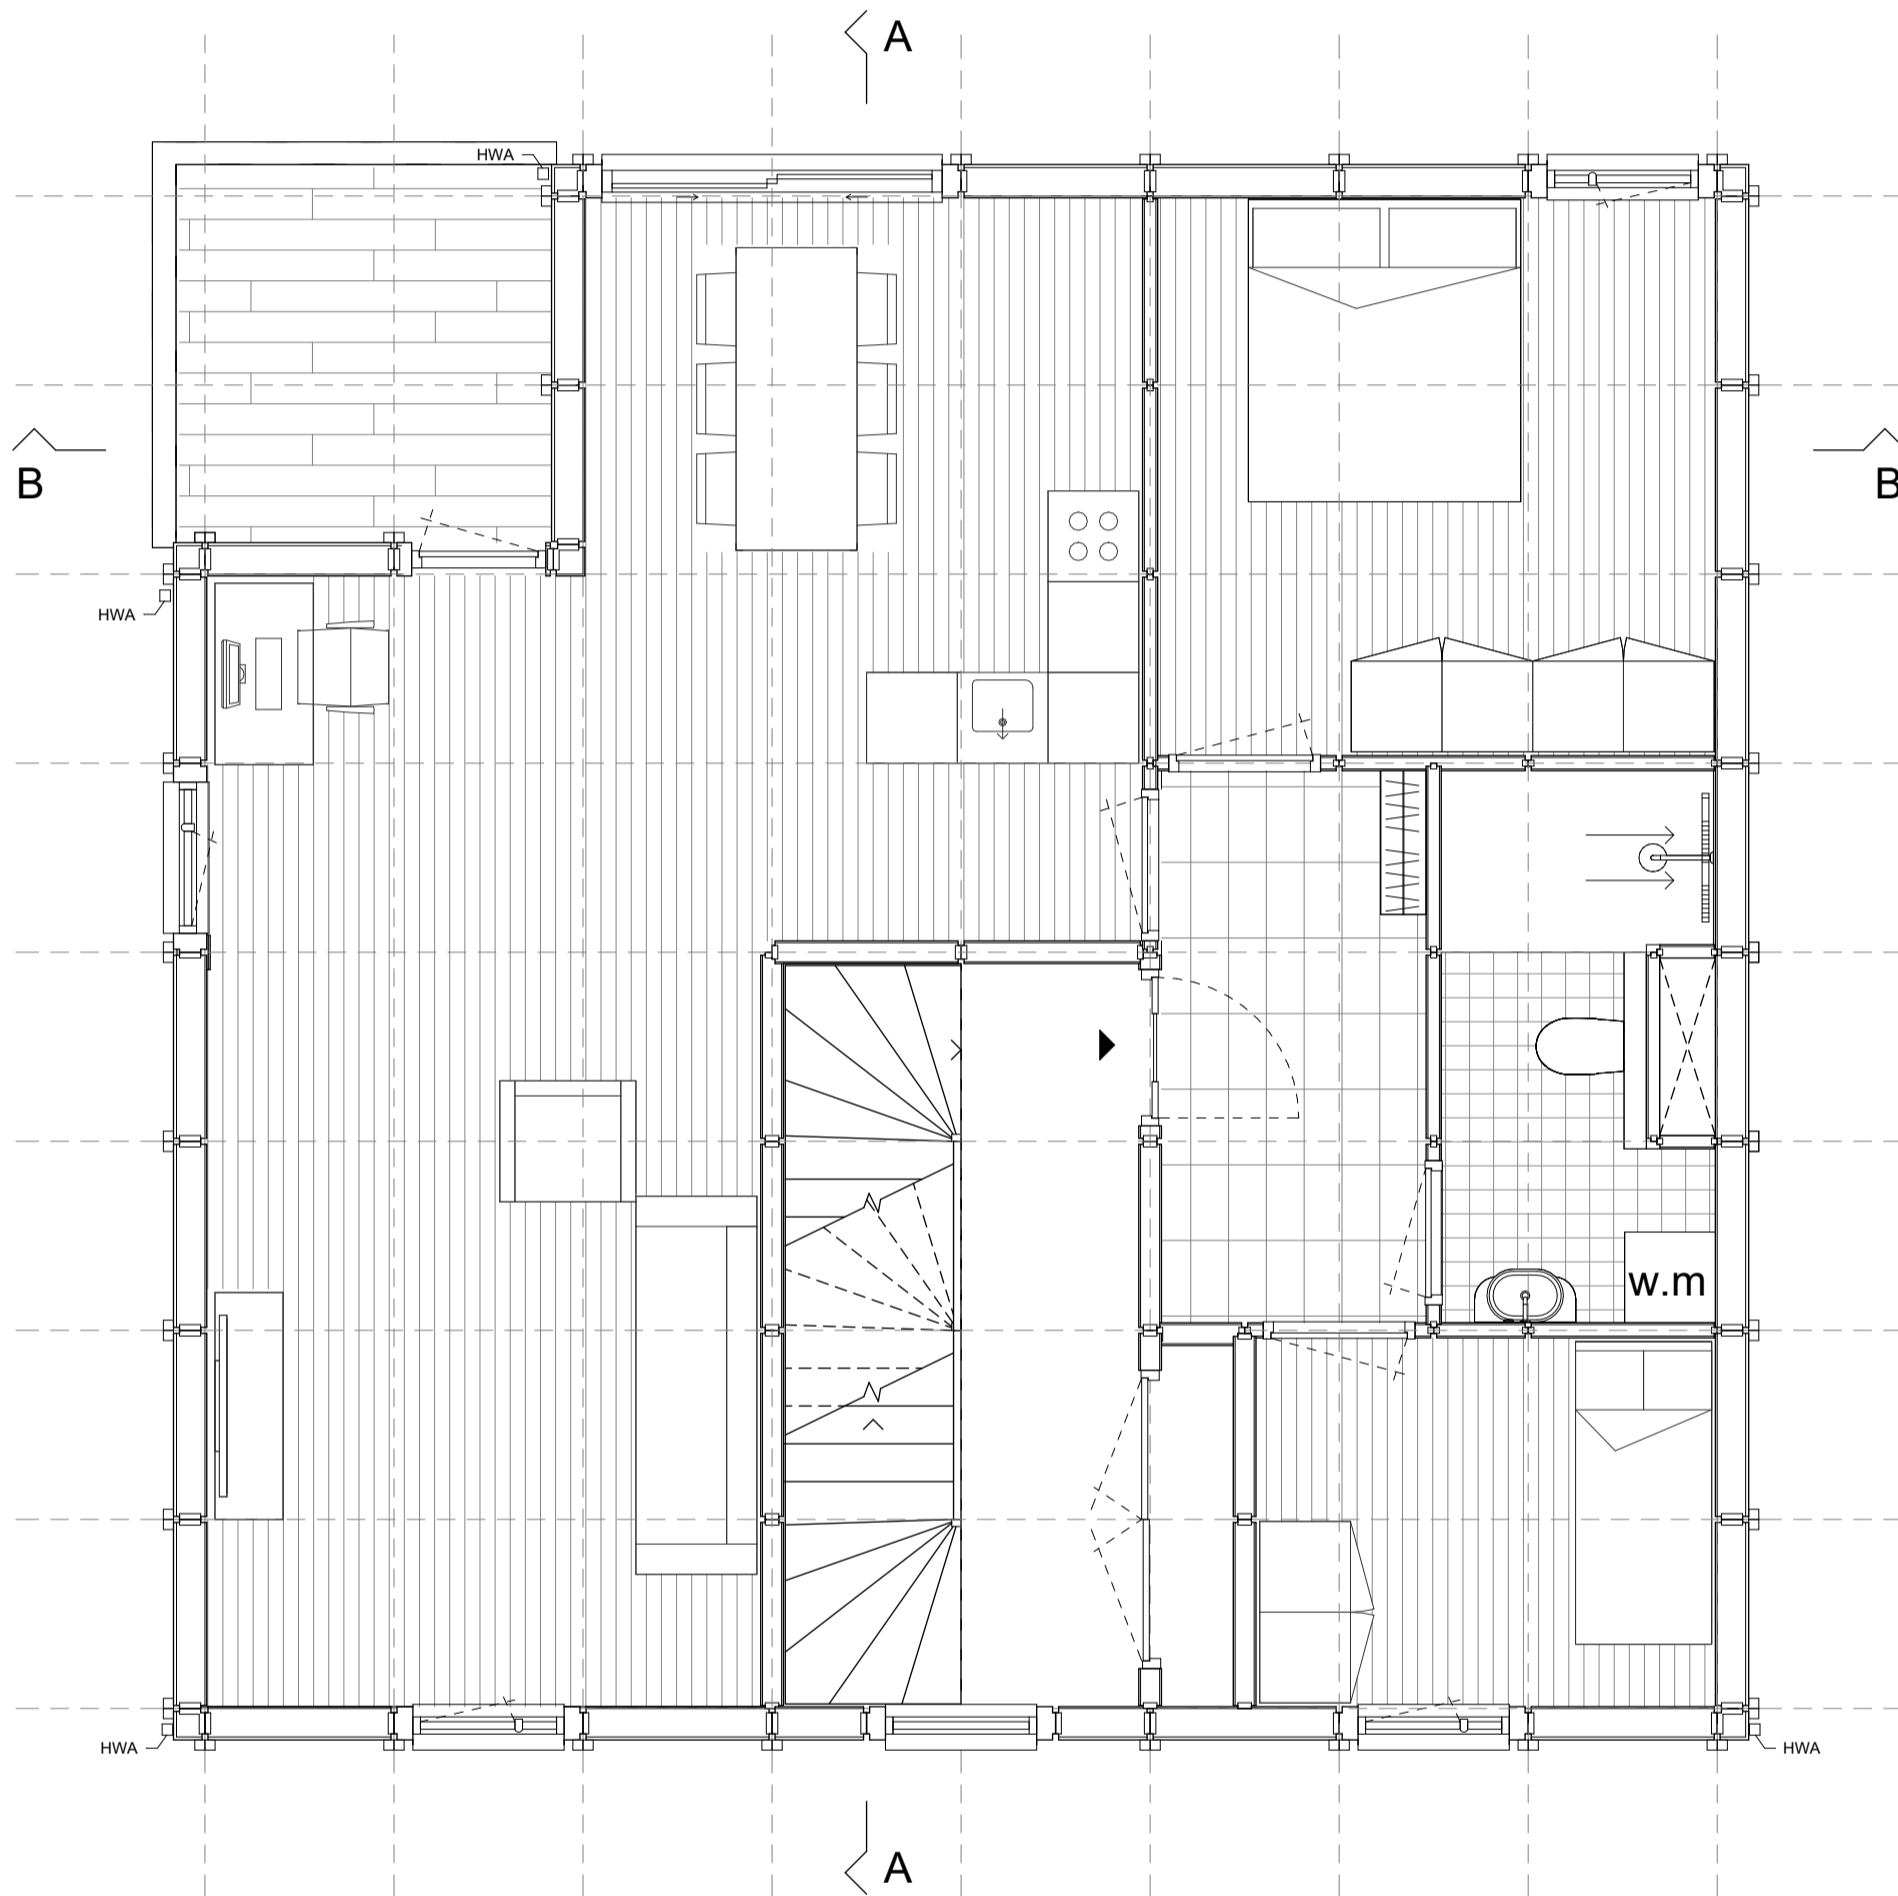


Eerste verdieping 1:50

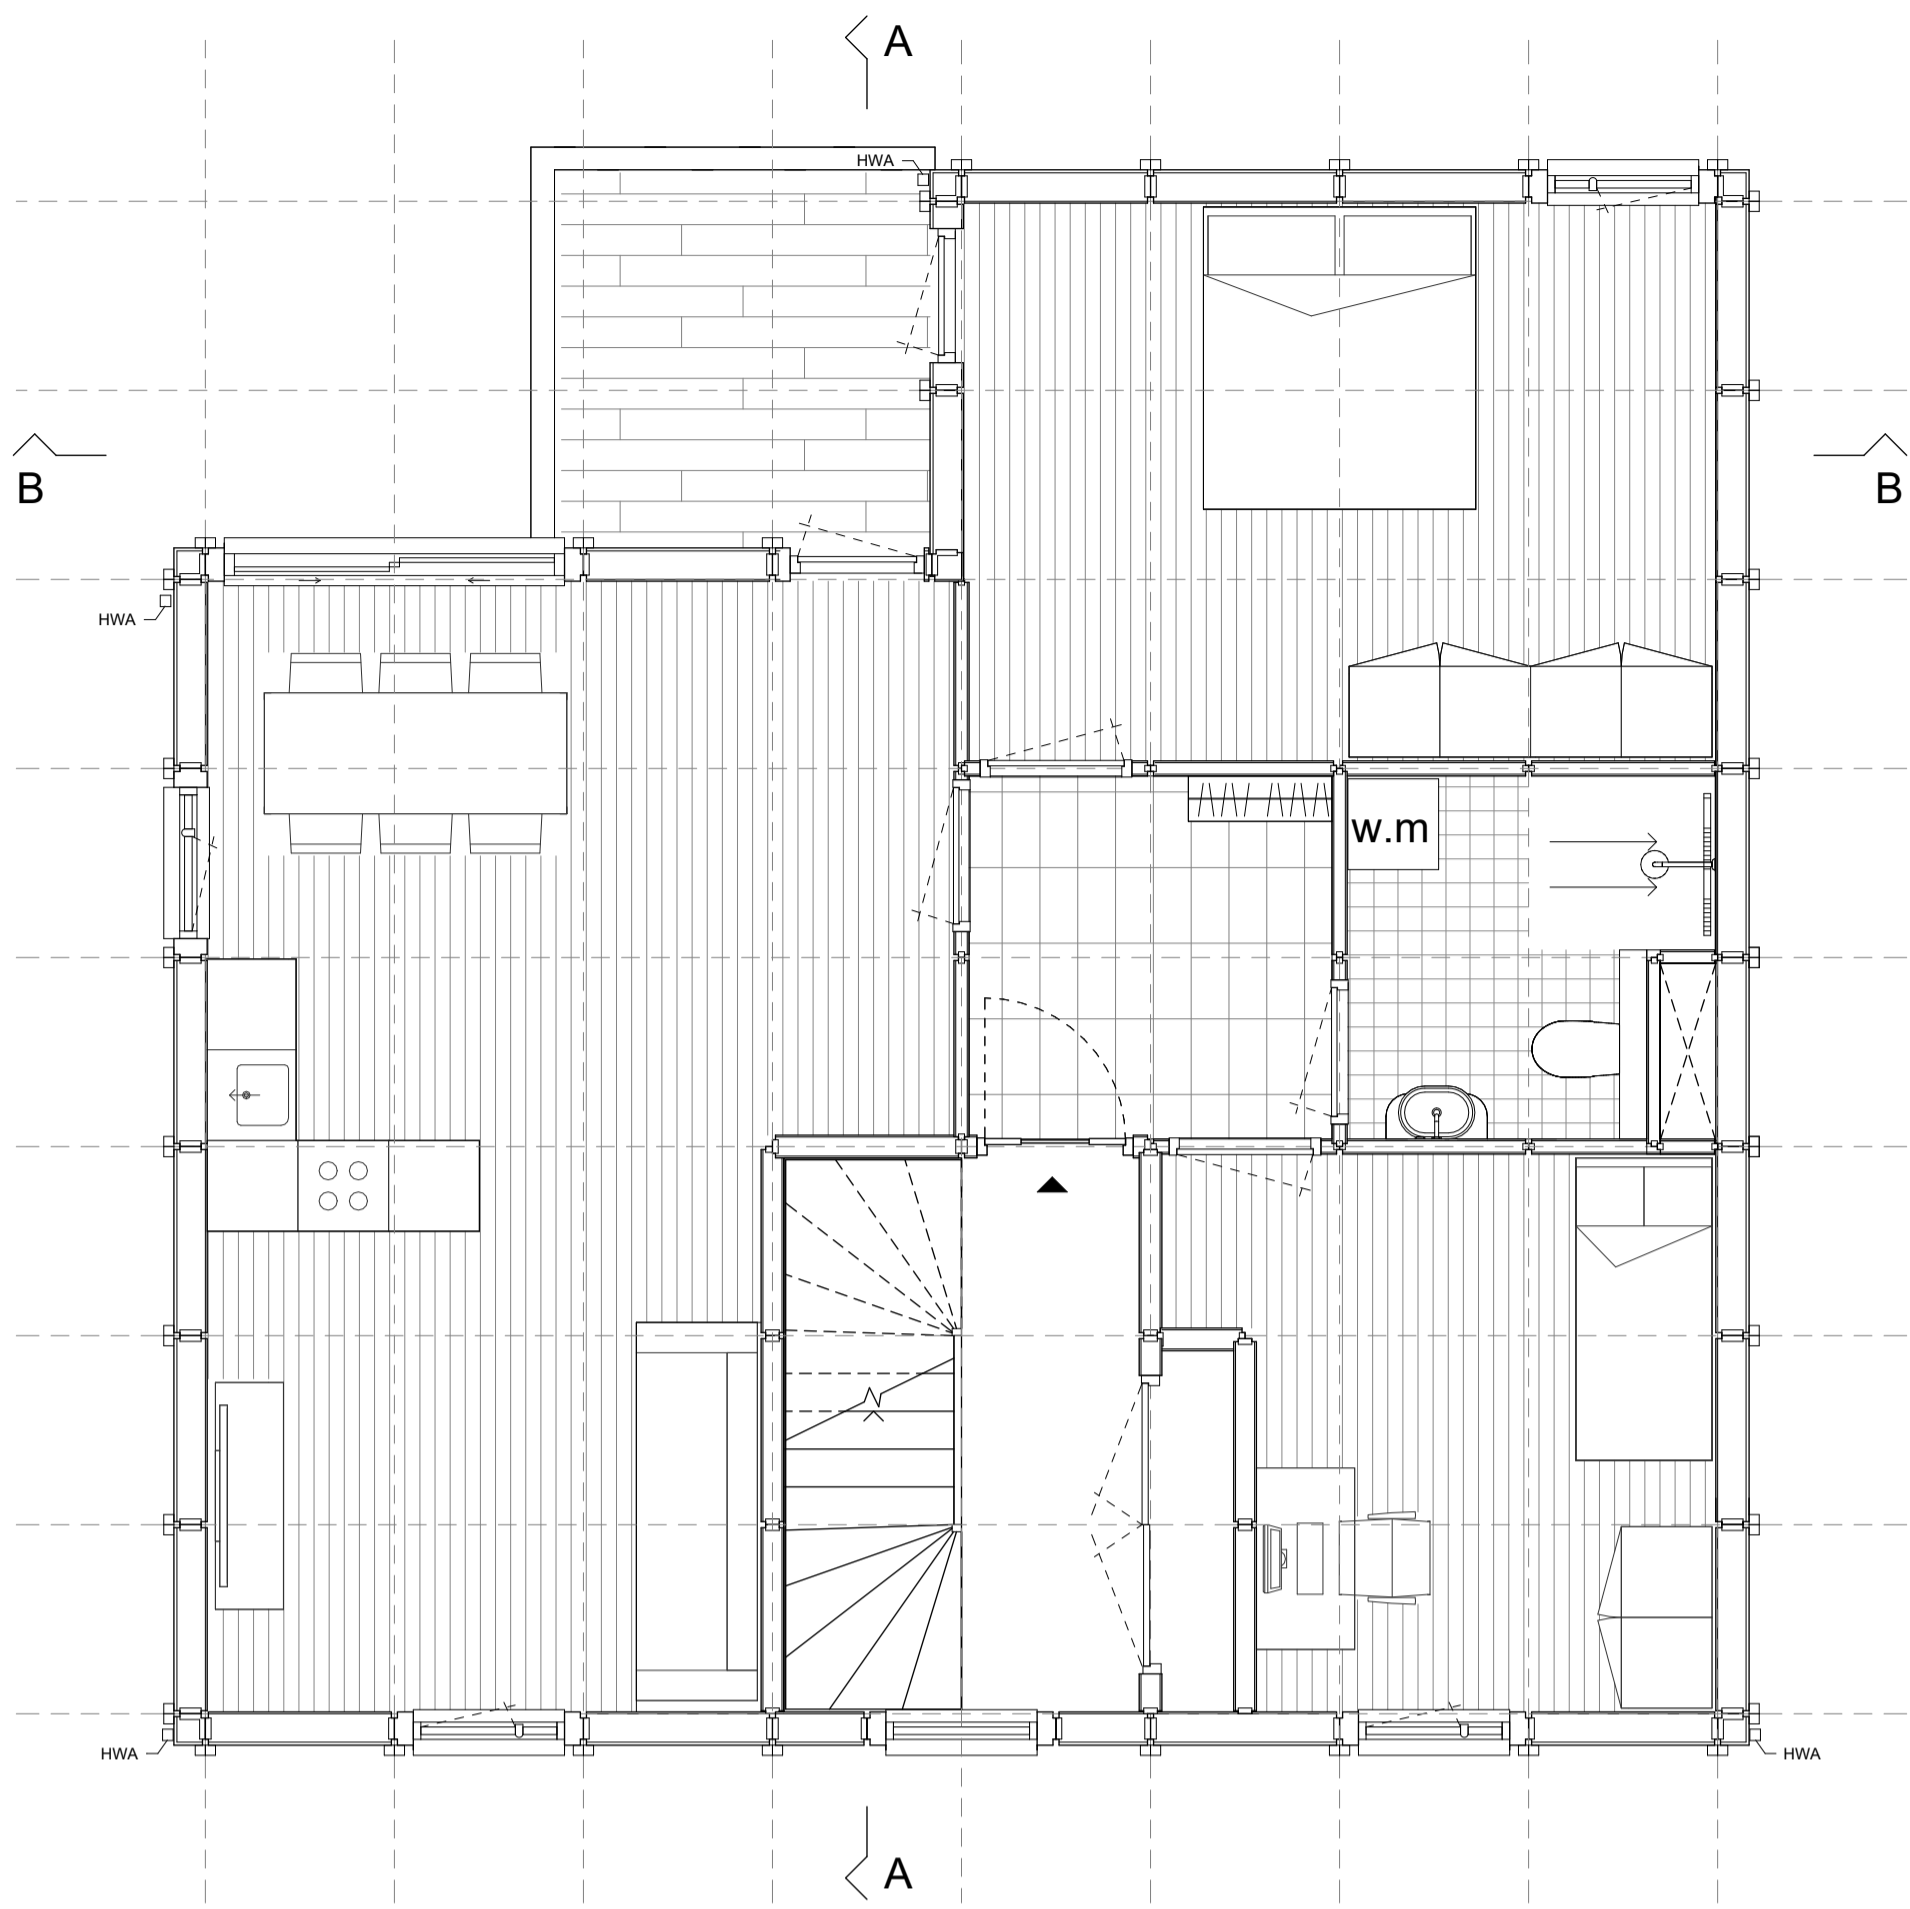


Tweede verdieping 1:50

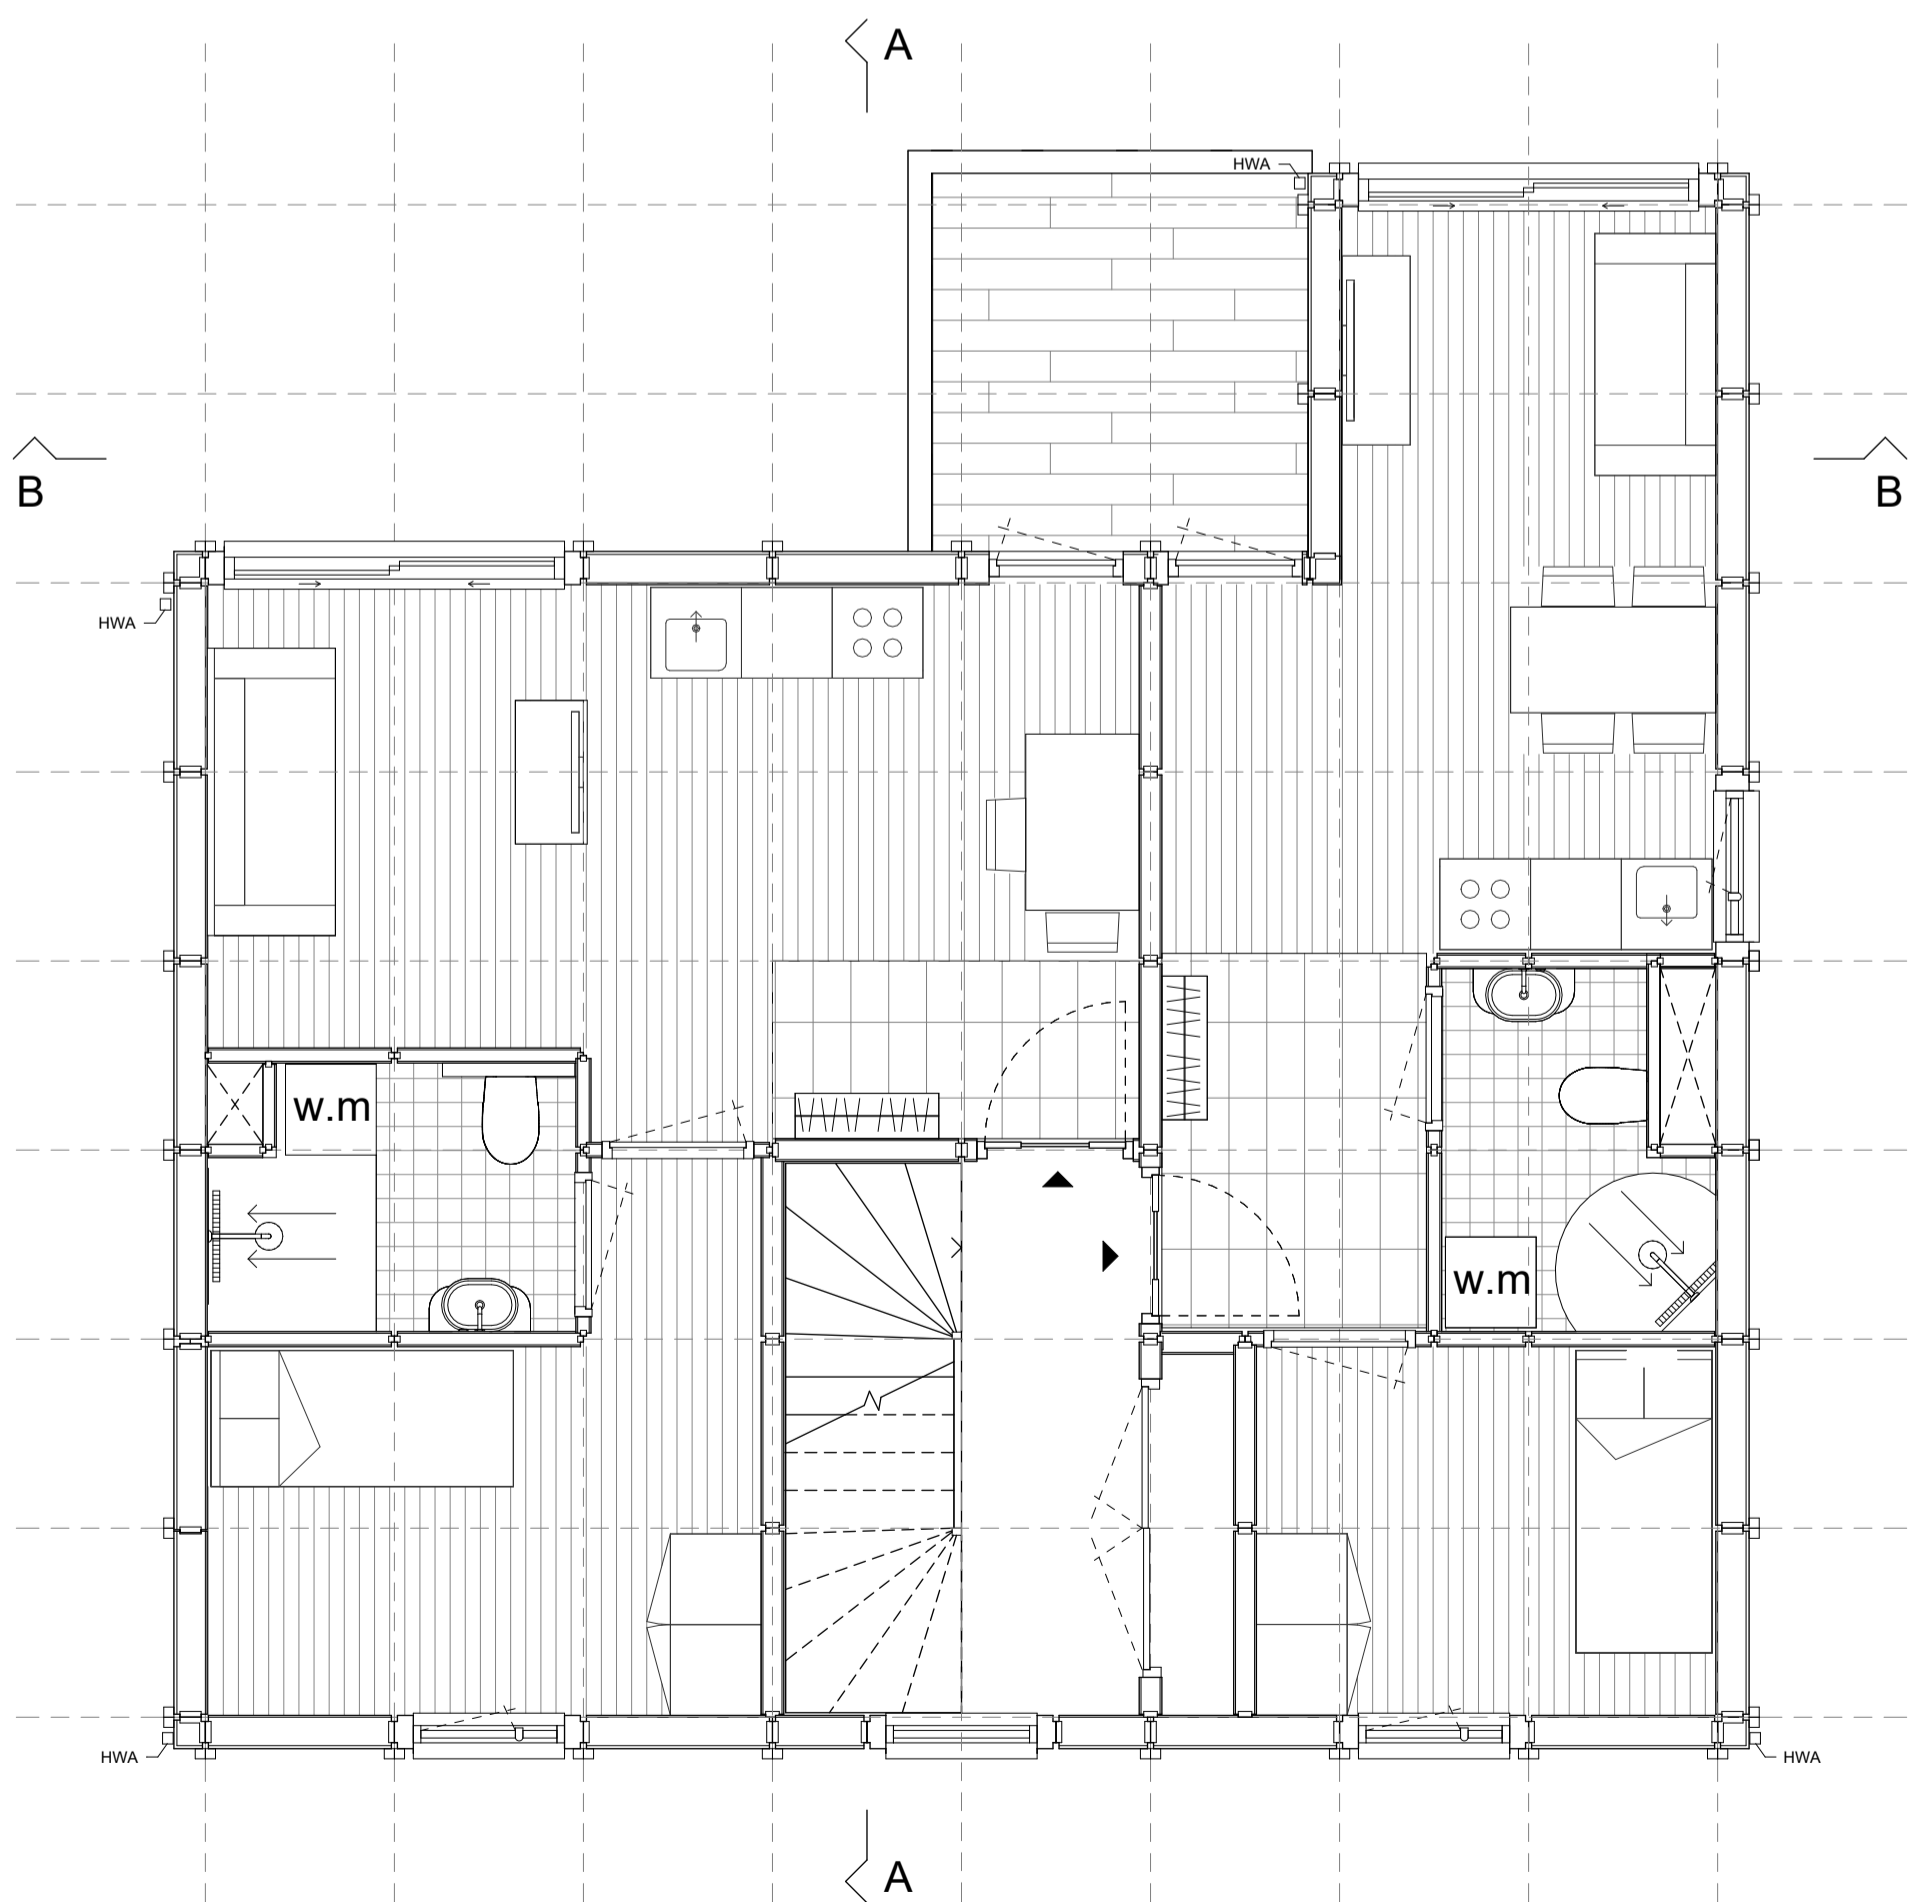


Derde verdieping 1:50

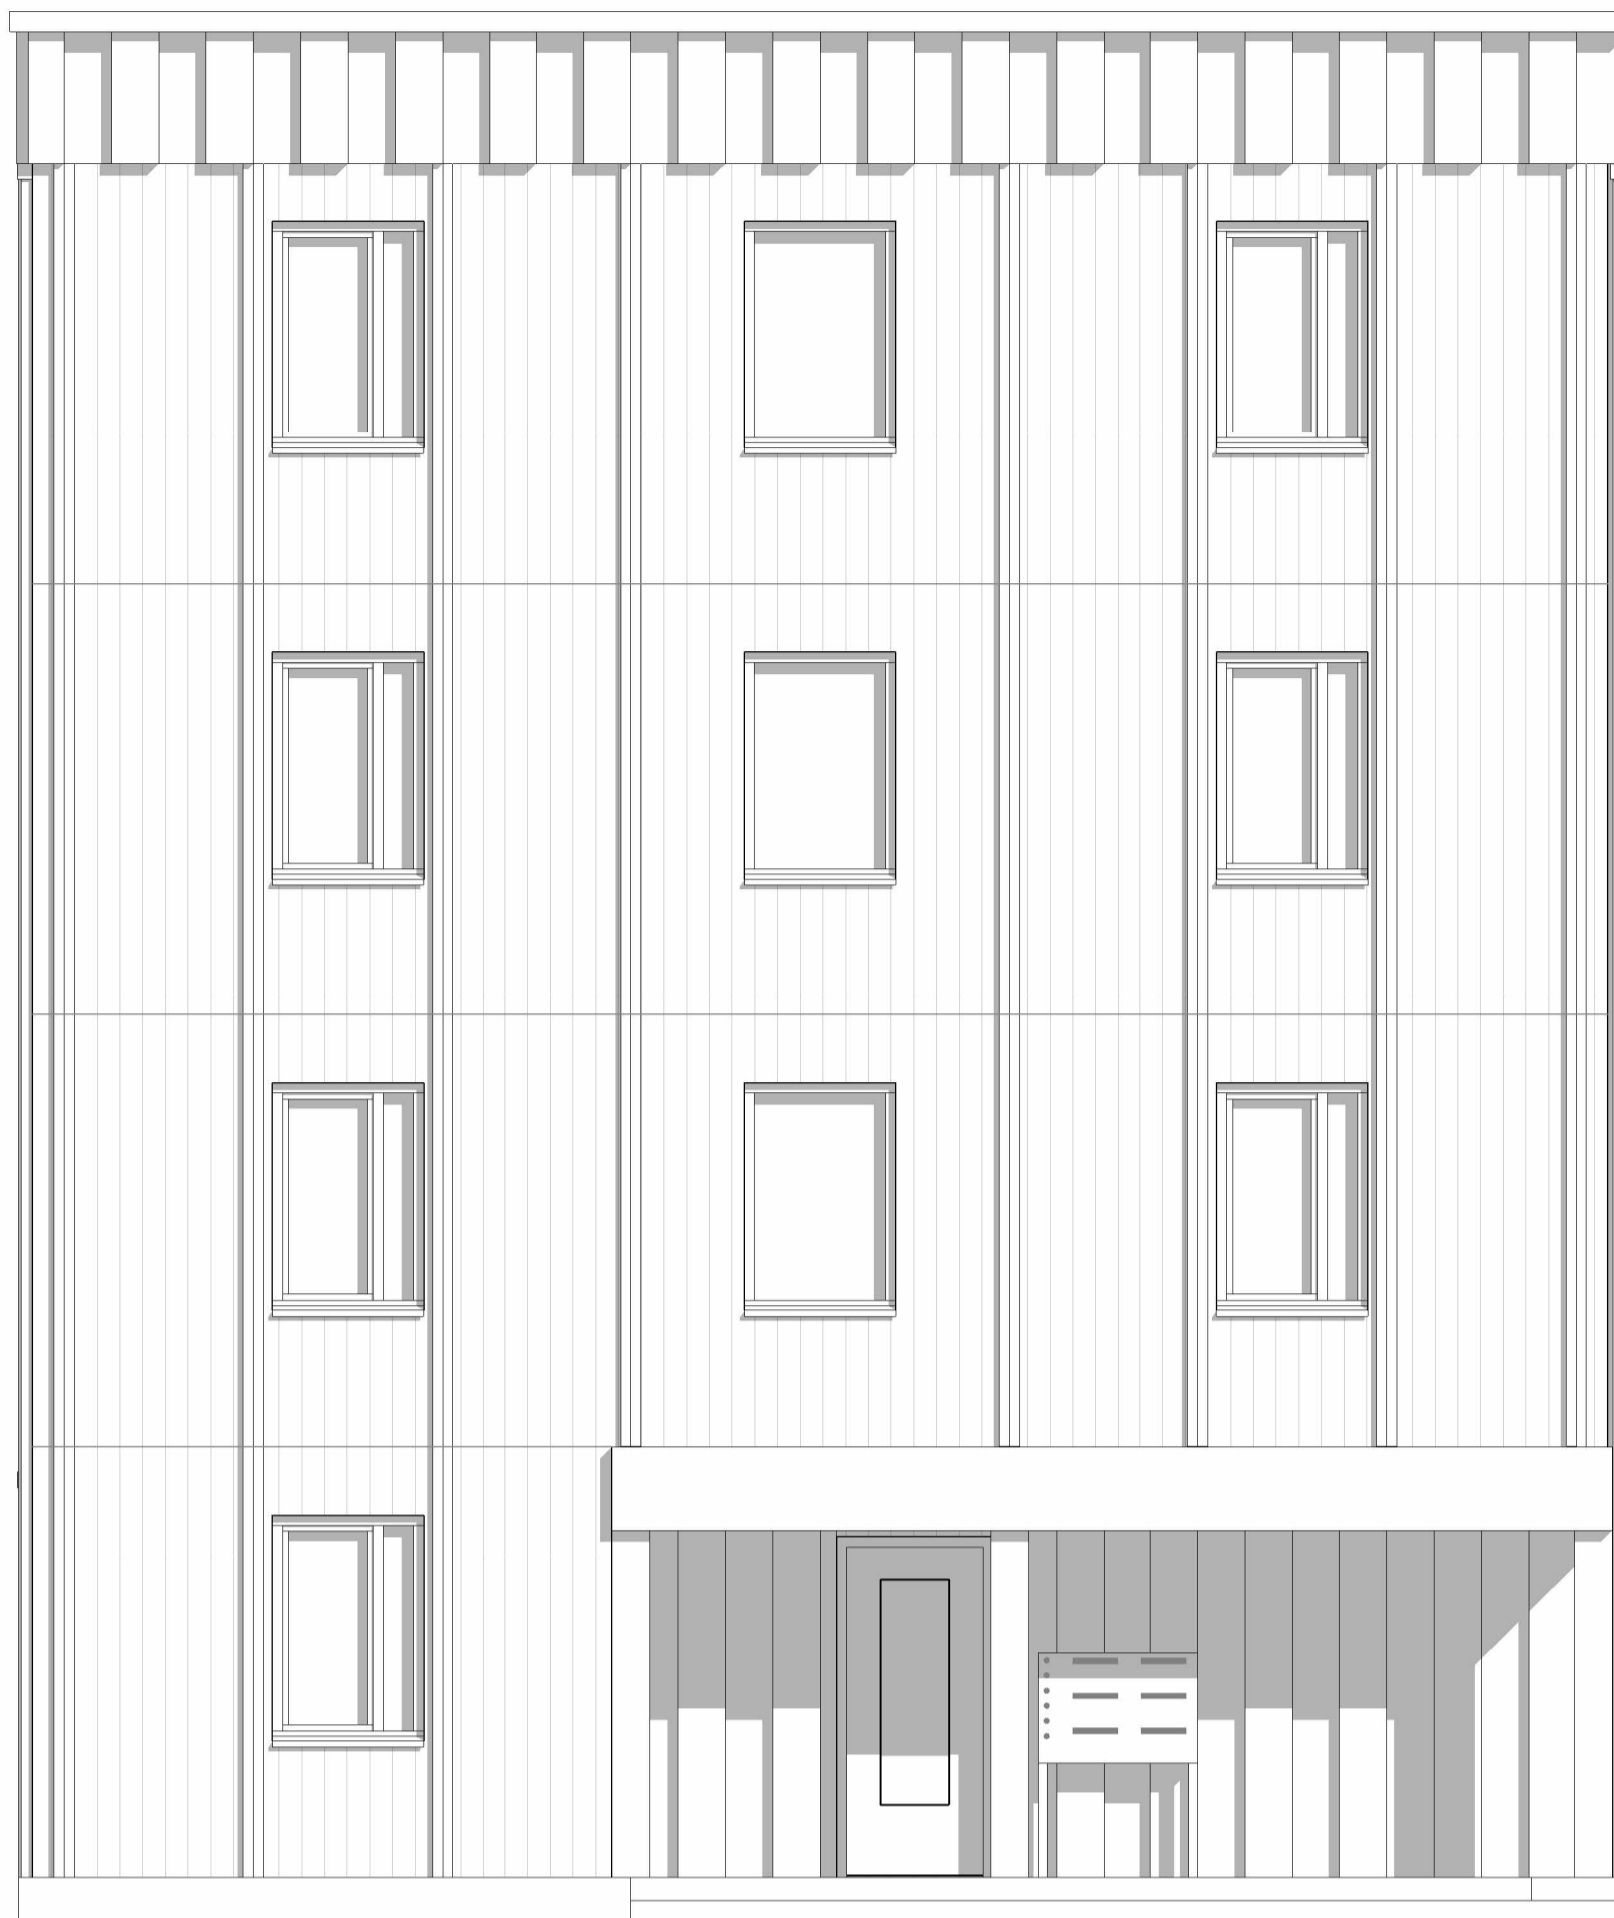

voorgevel 1:50

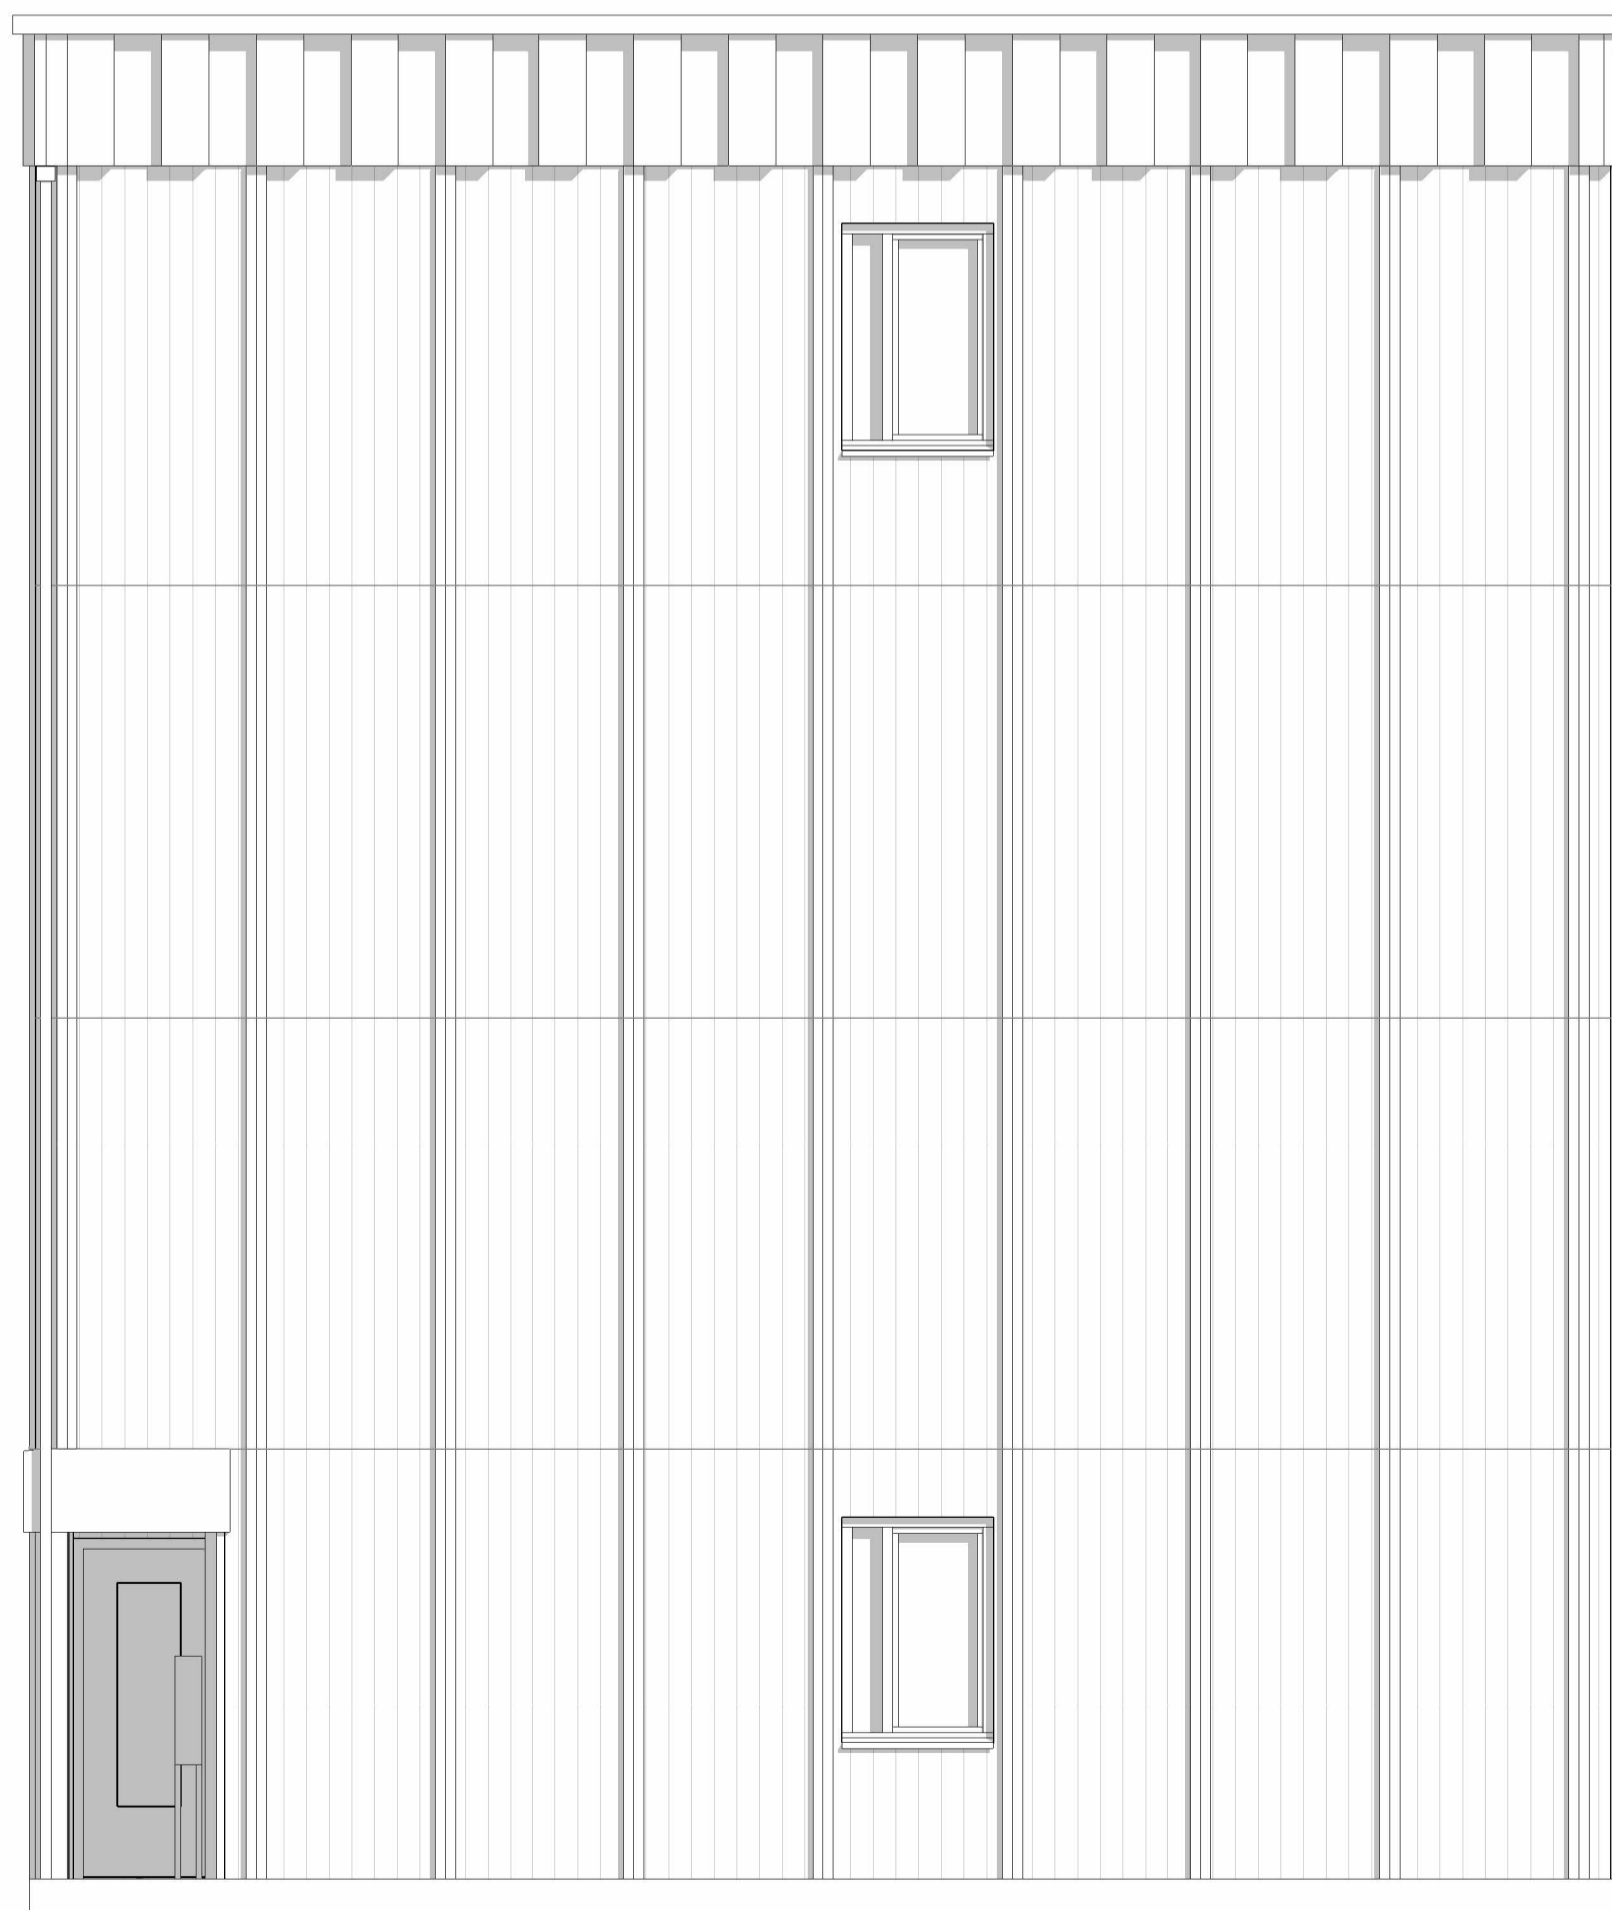

rechtergevel 1:50

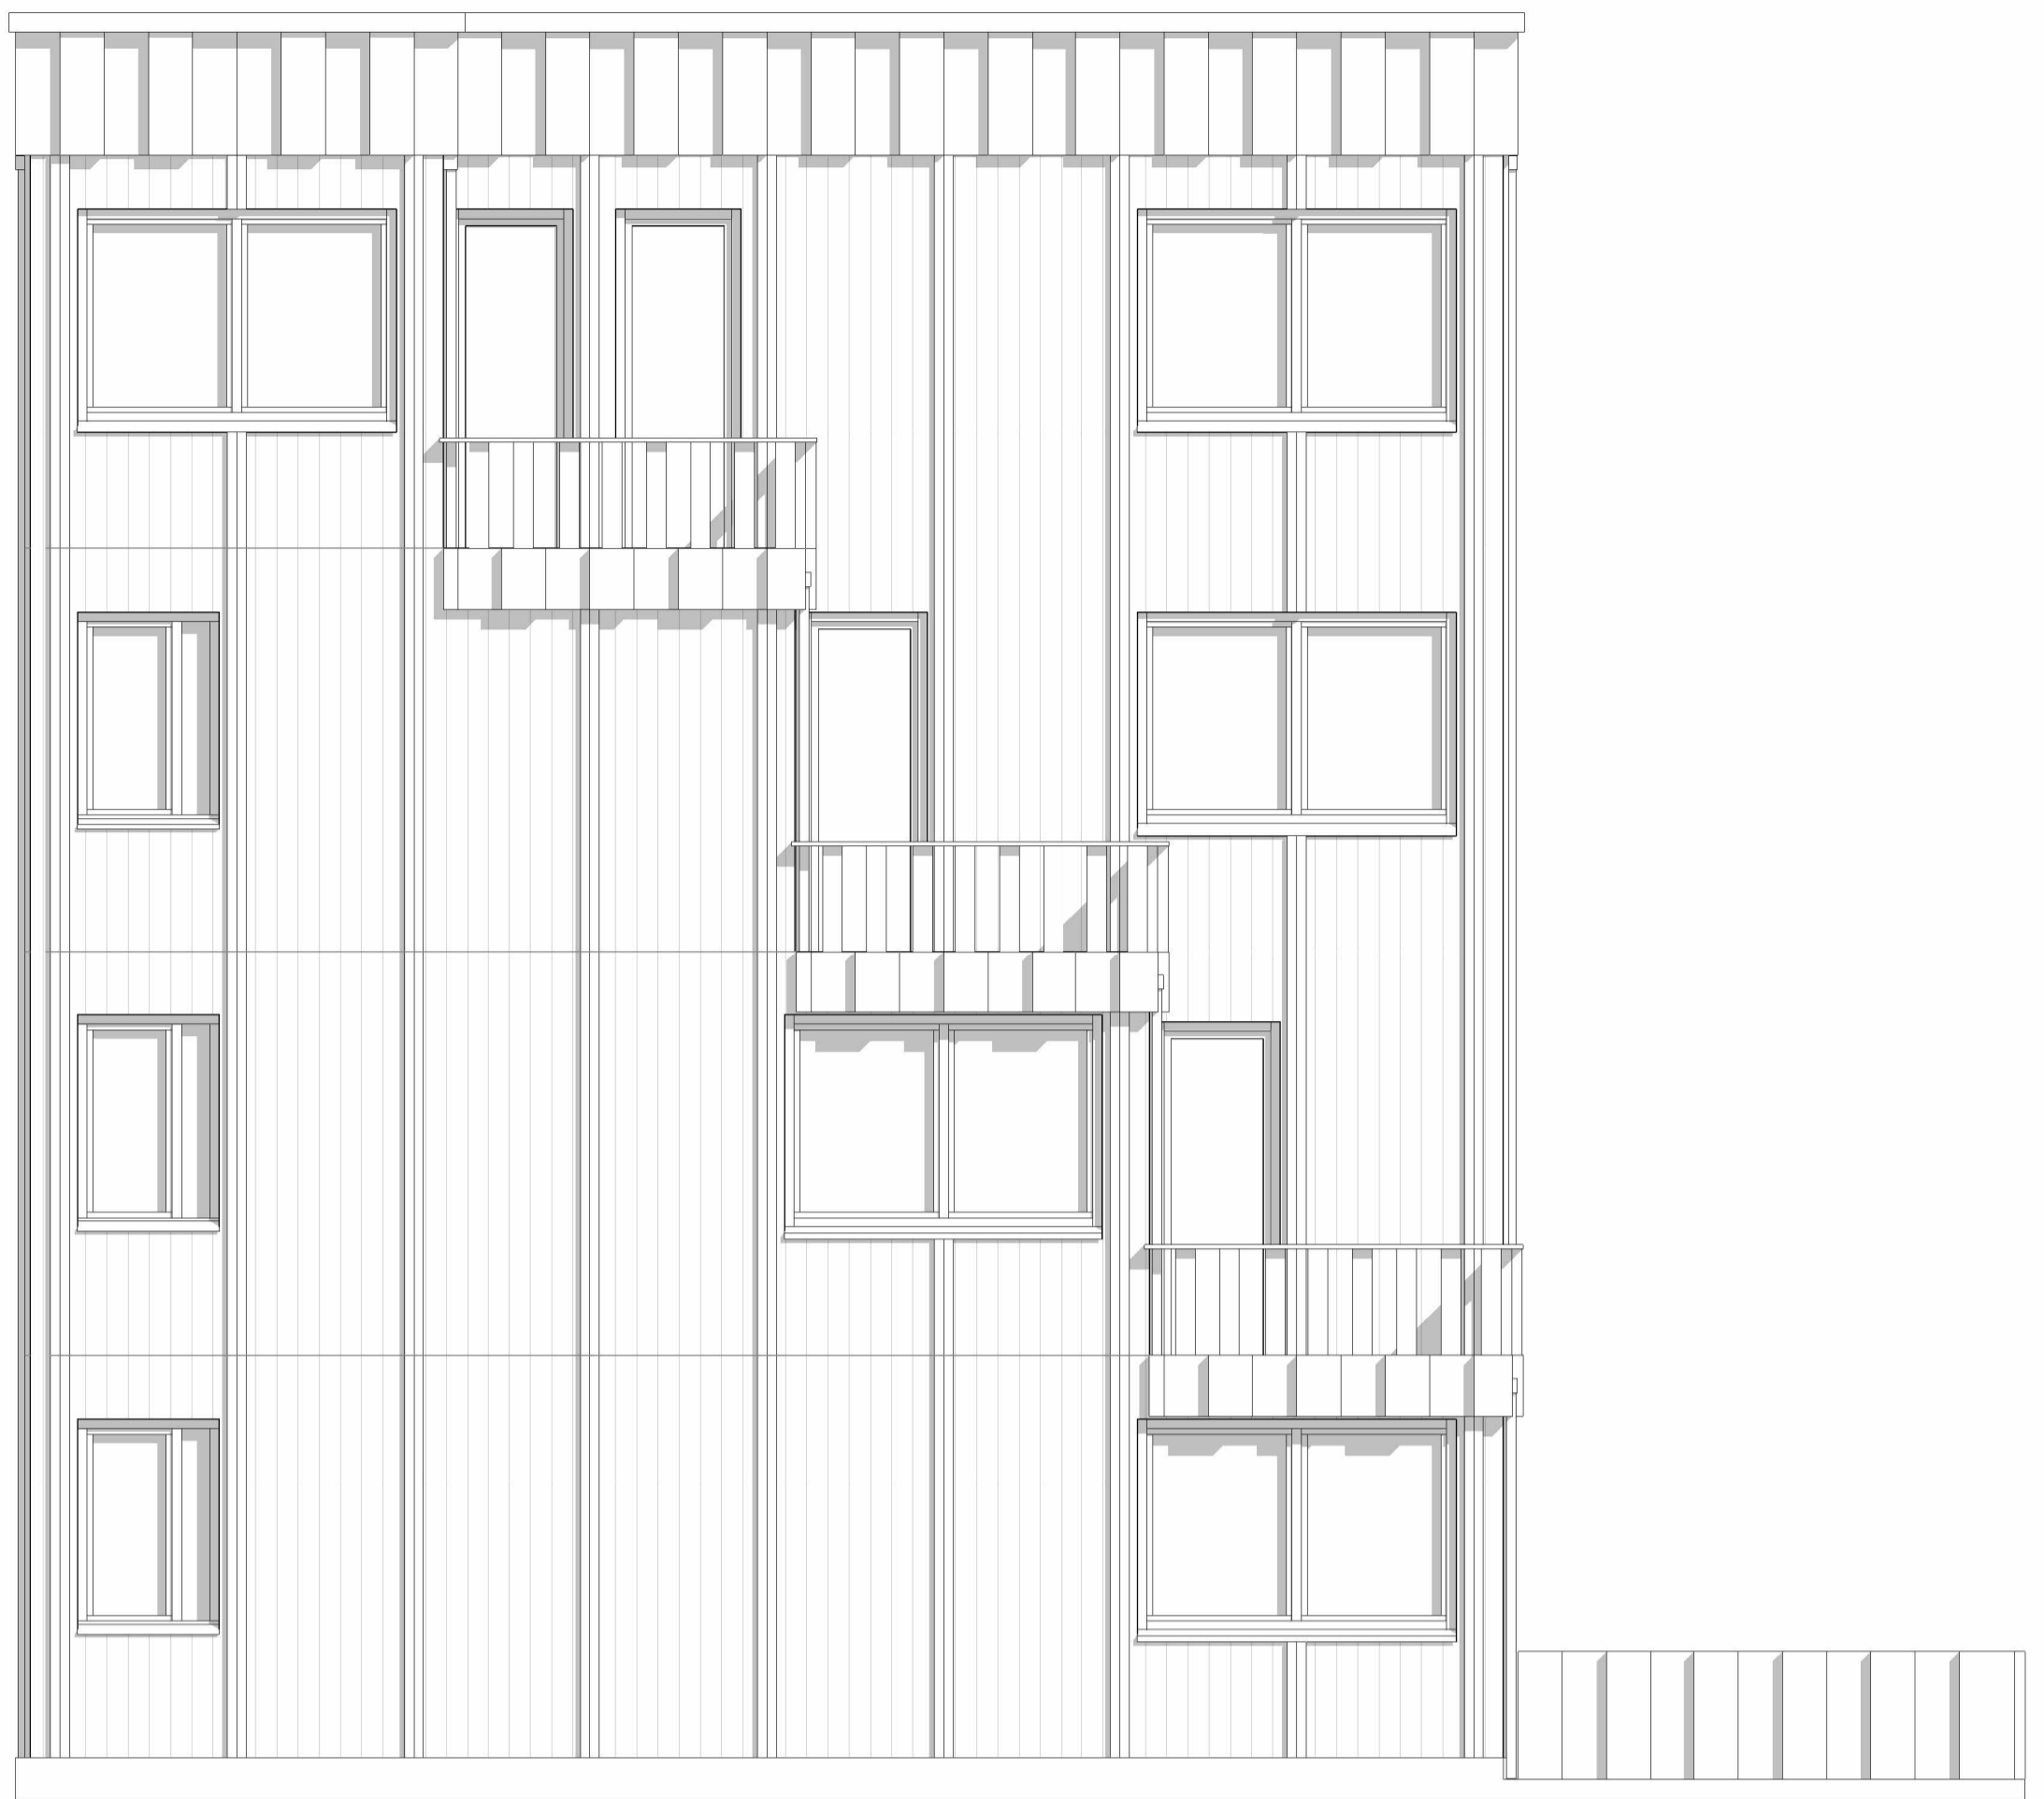

achtergevel 1:50



linkergevel 1:50







doorsnede A-A 1:50



doorsnede B-B 1:50


Typ 670a

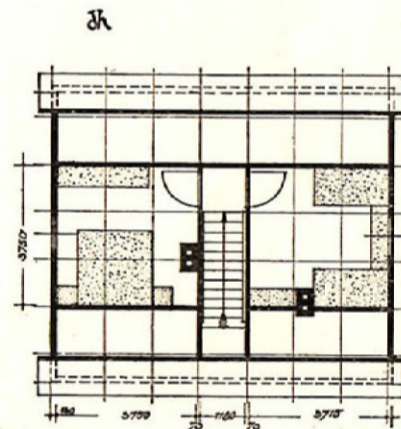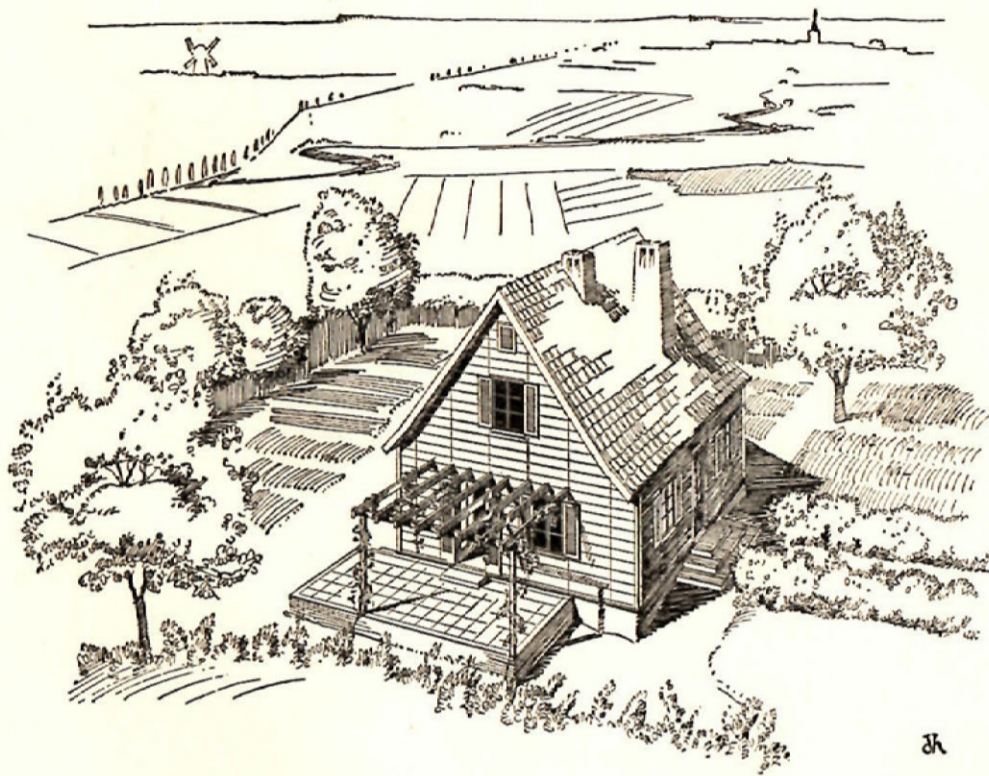


5-room-flat. Ground floor: kitchen, living-room, bedroom, bath. 1st floor: 2 bed-rooms.

Logis à 5 chambres. Rez-de-chaussée: cuisine, chambre, chambre à coucher, bain. Etage: 2 chambres à coucher.

5-Raum-Wohnung. Parterre: Küche, Wohnraum, Schlafzimmer, Bad. Obergeschoß: 2 Schlafräume.

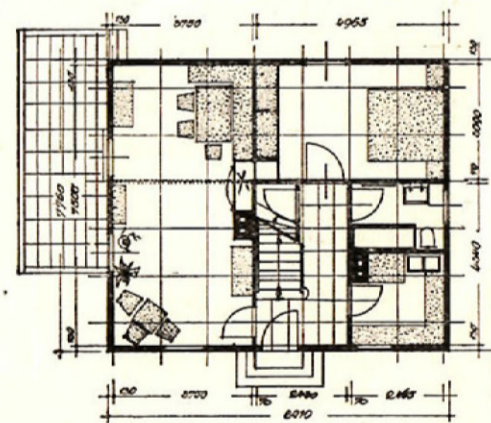

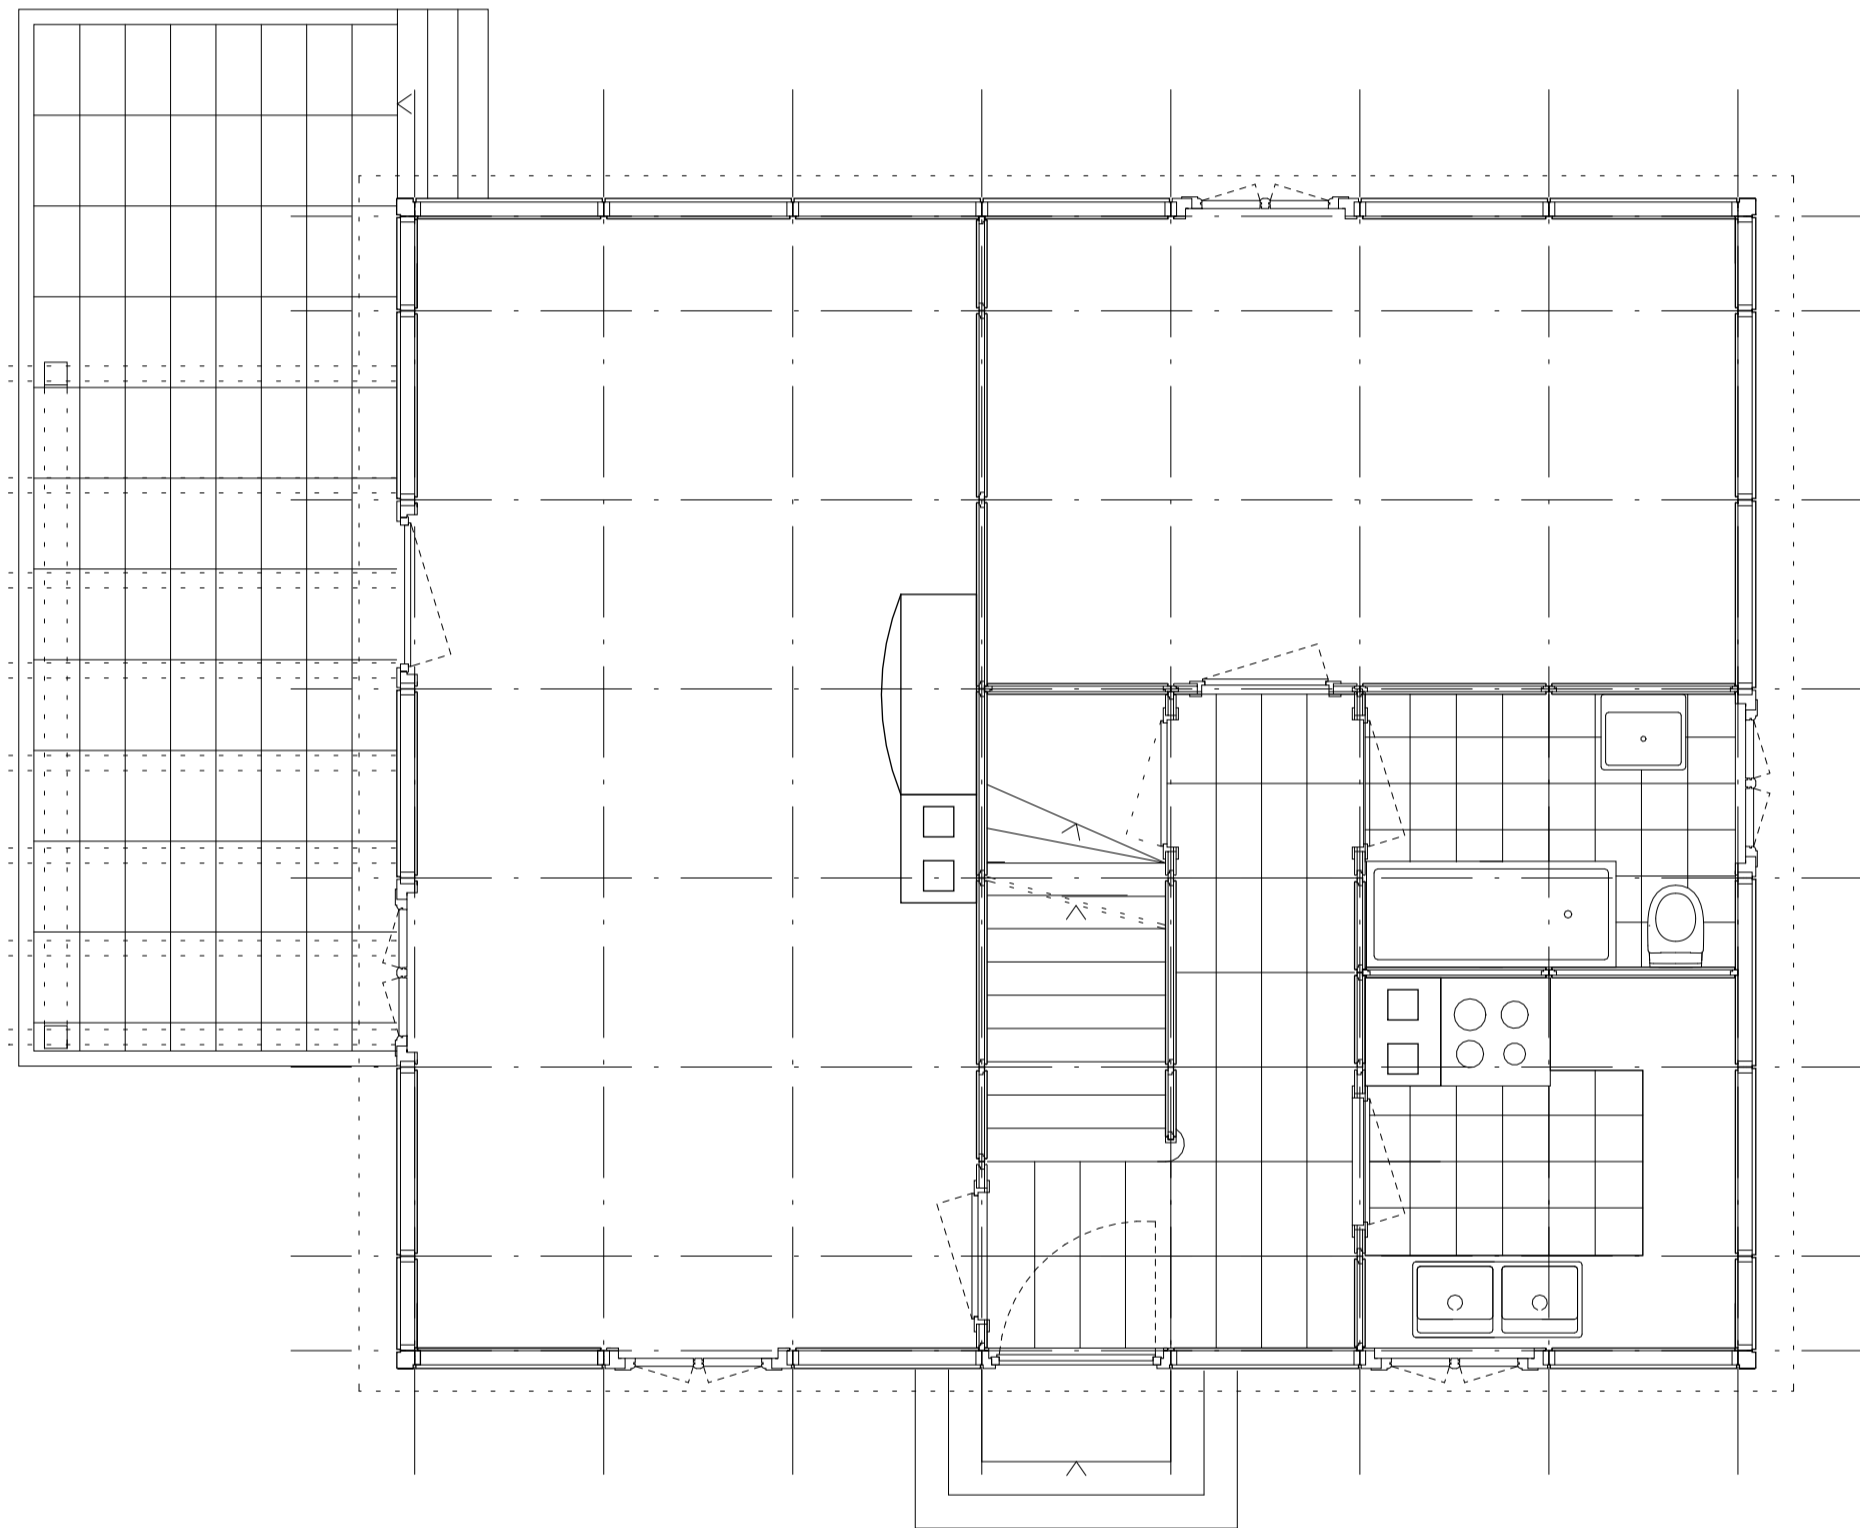

Begane grond 1:50