


Subliem wonen voor ouderen

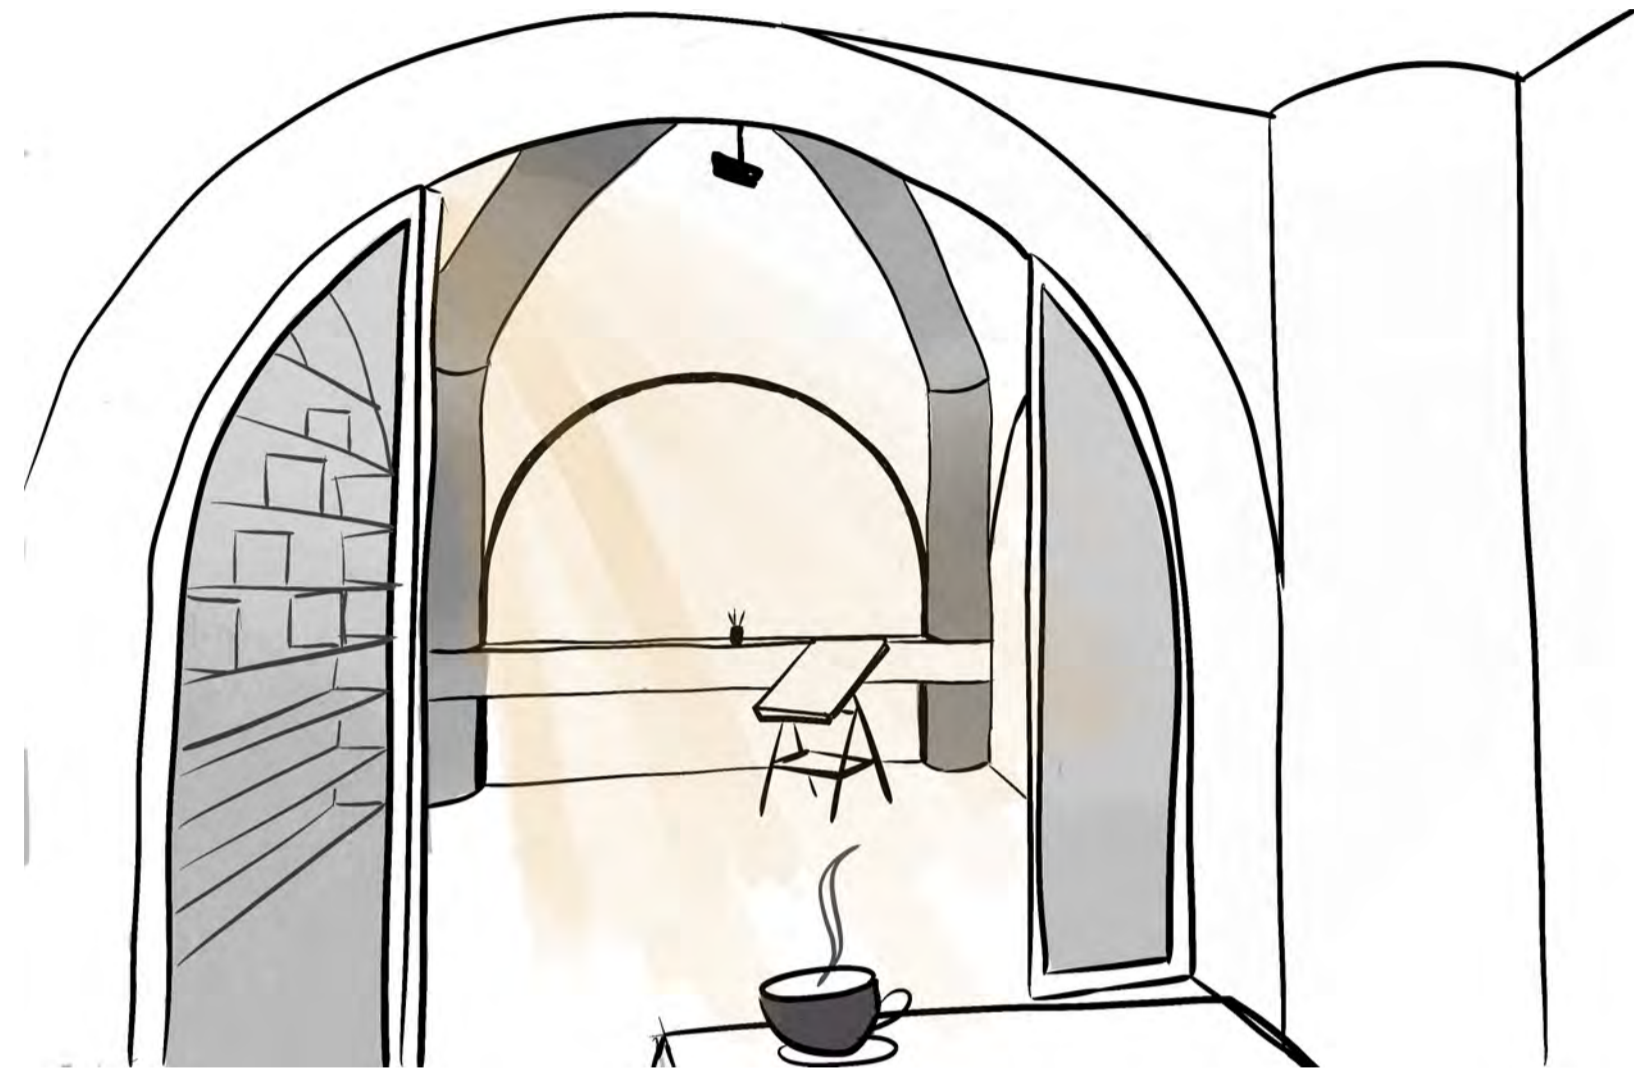


Ontspannen
Schilderen onder het genot van koffie



Ontspannen
Lezen en puzzelen terwijl je 'buiten' zit




Kleinkinder slaapkamer
Knusse ruimte met panorama zitje

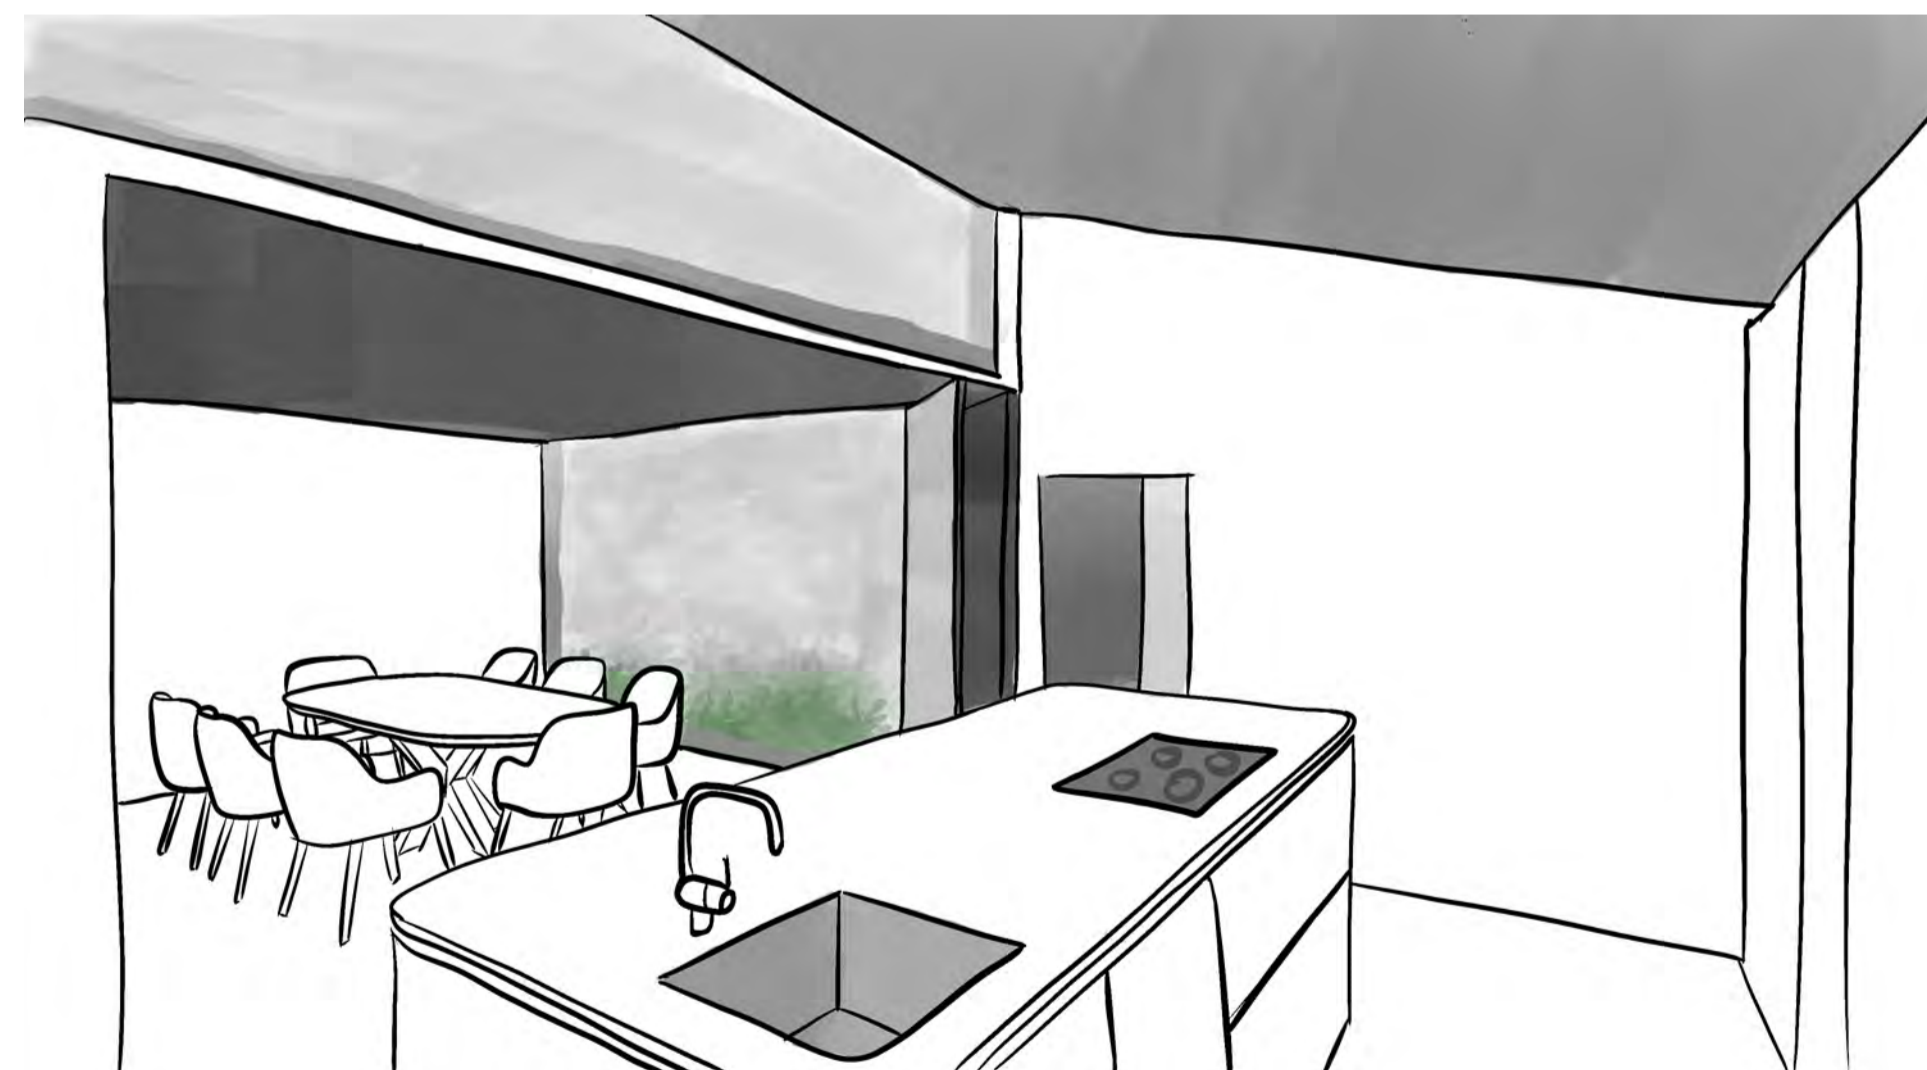

Koken
Samen maar ook gescheiden koken en tafelen




Entree
Groene binnenkomst met een terugliggende entree

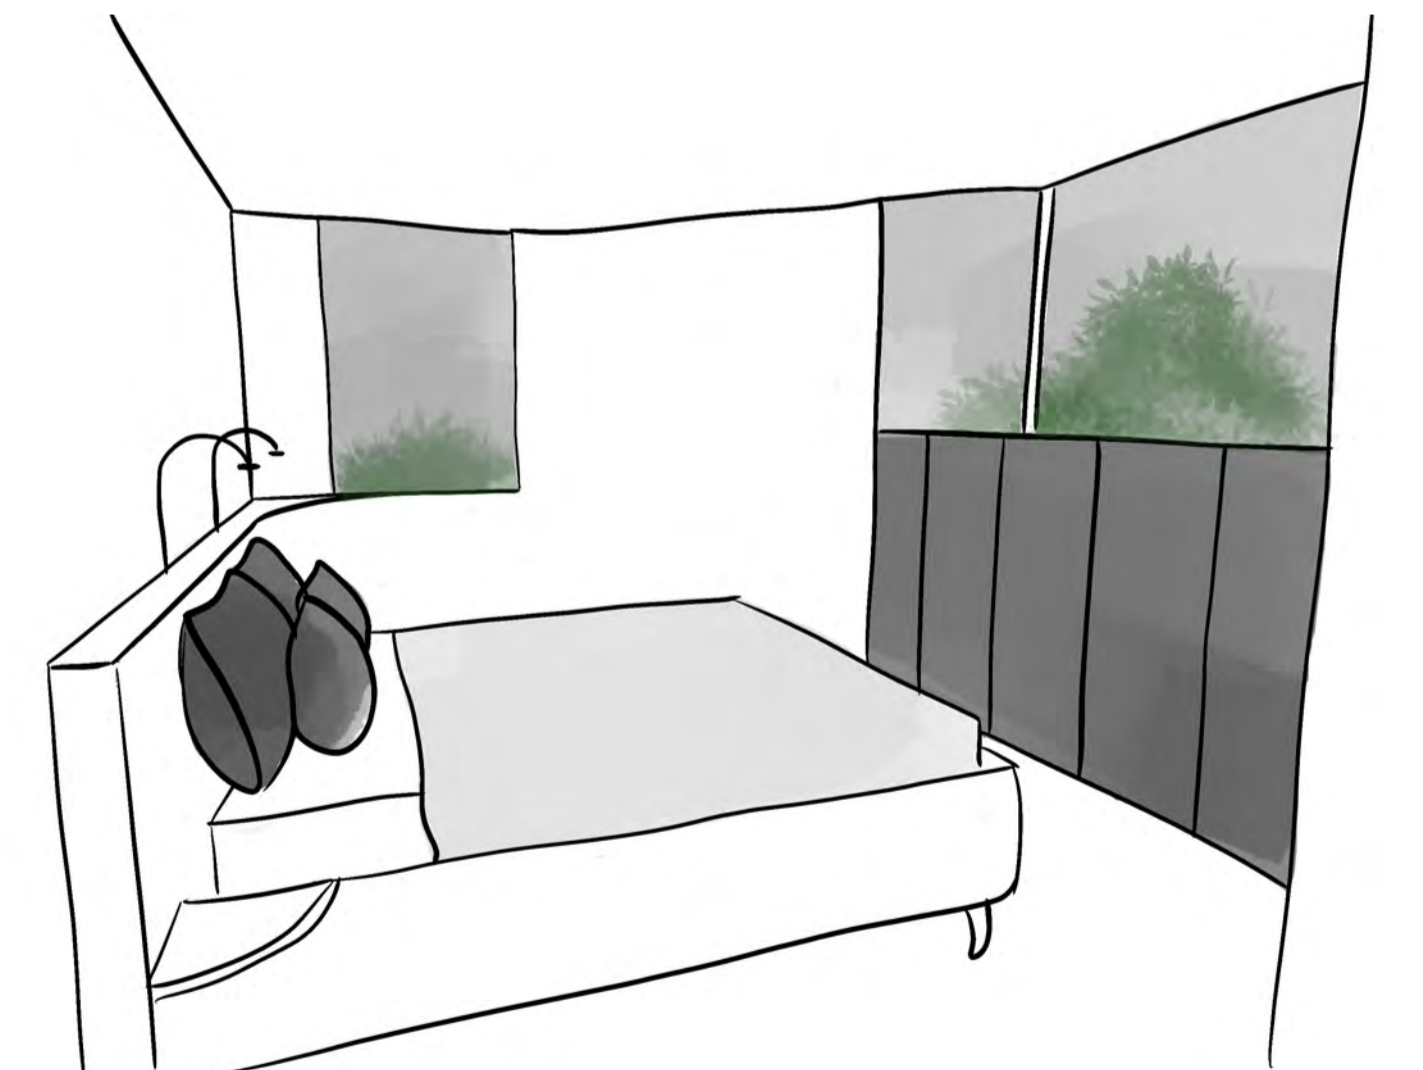



Slaapkamers
Uitzicht vanuit het verstelbare bed

Samenspel
Wonen in Harmonie

Fragmenten van het Sublieme Alledaagse
Paradijsselpark in Capelle aan den IJssel

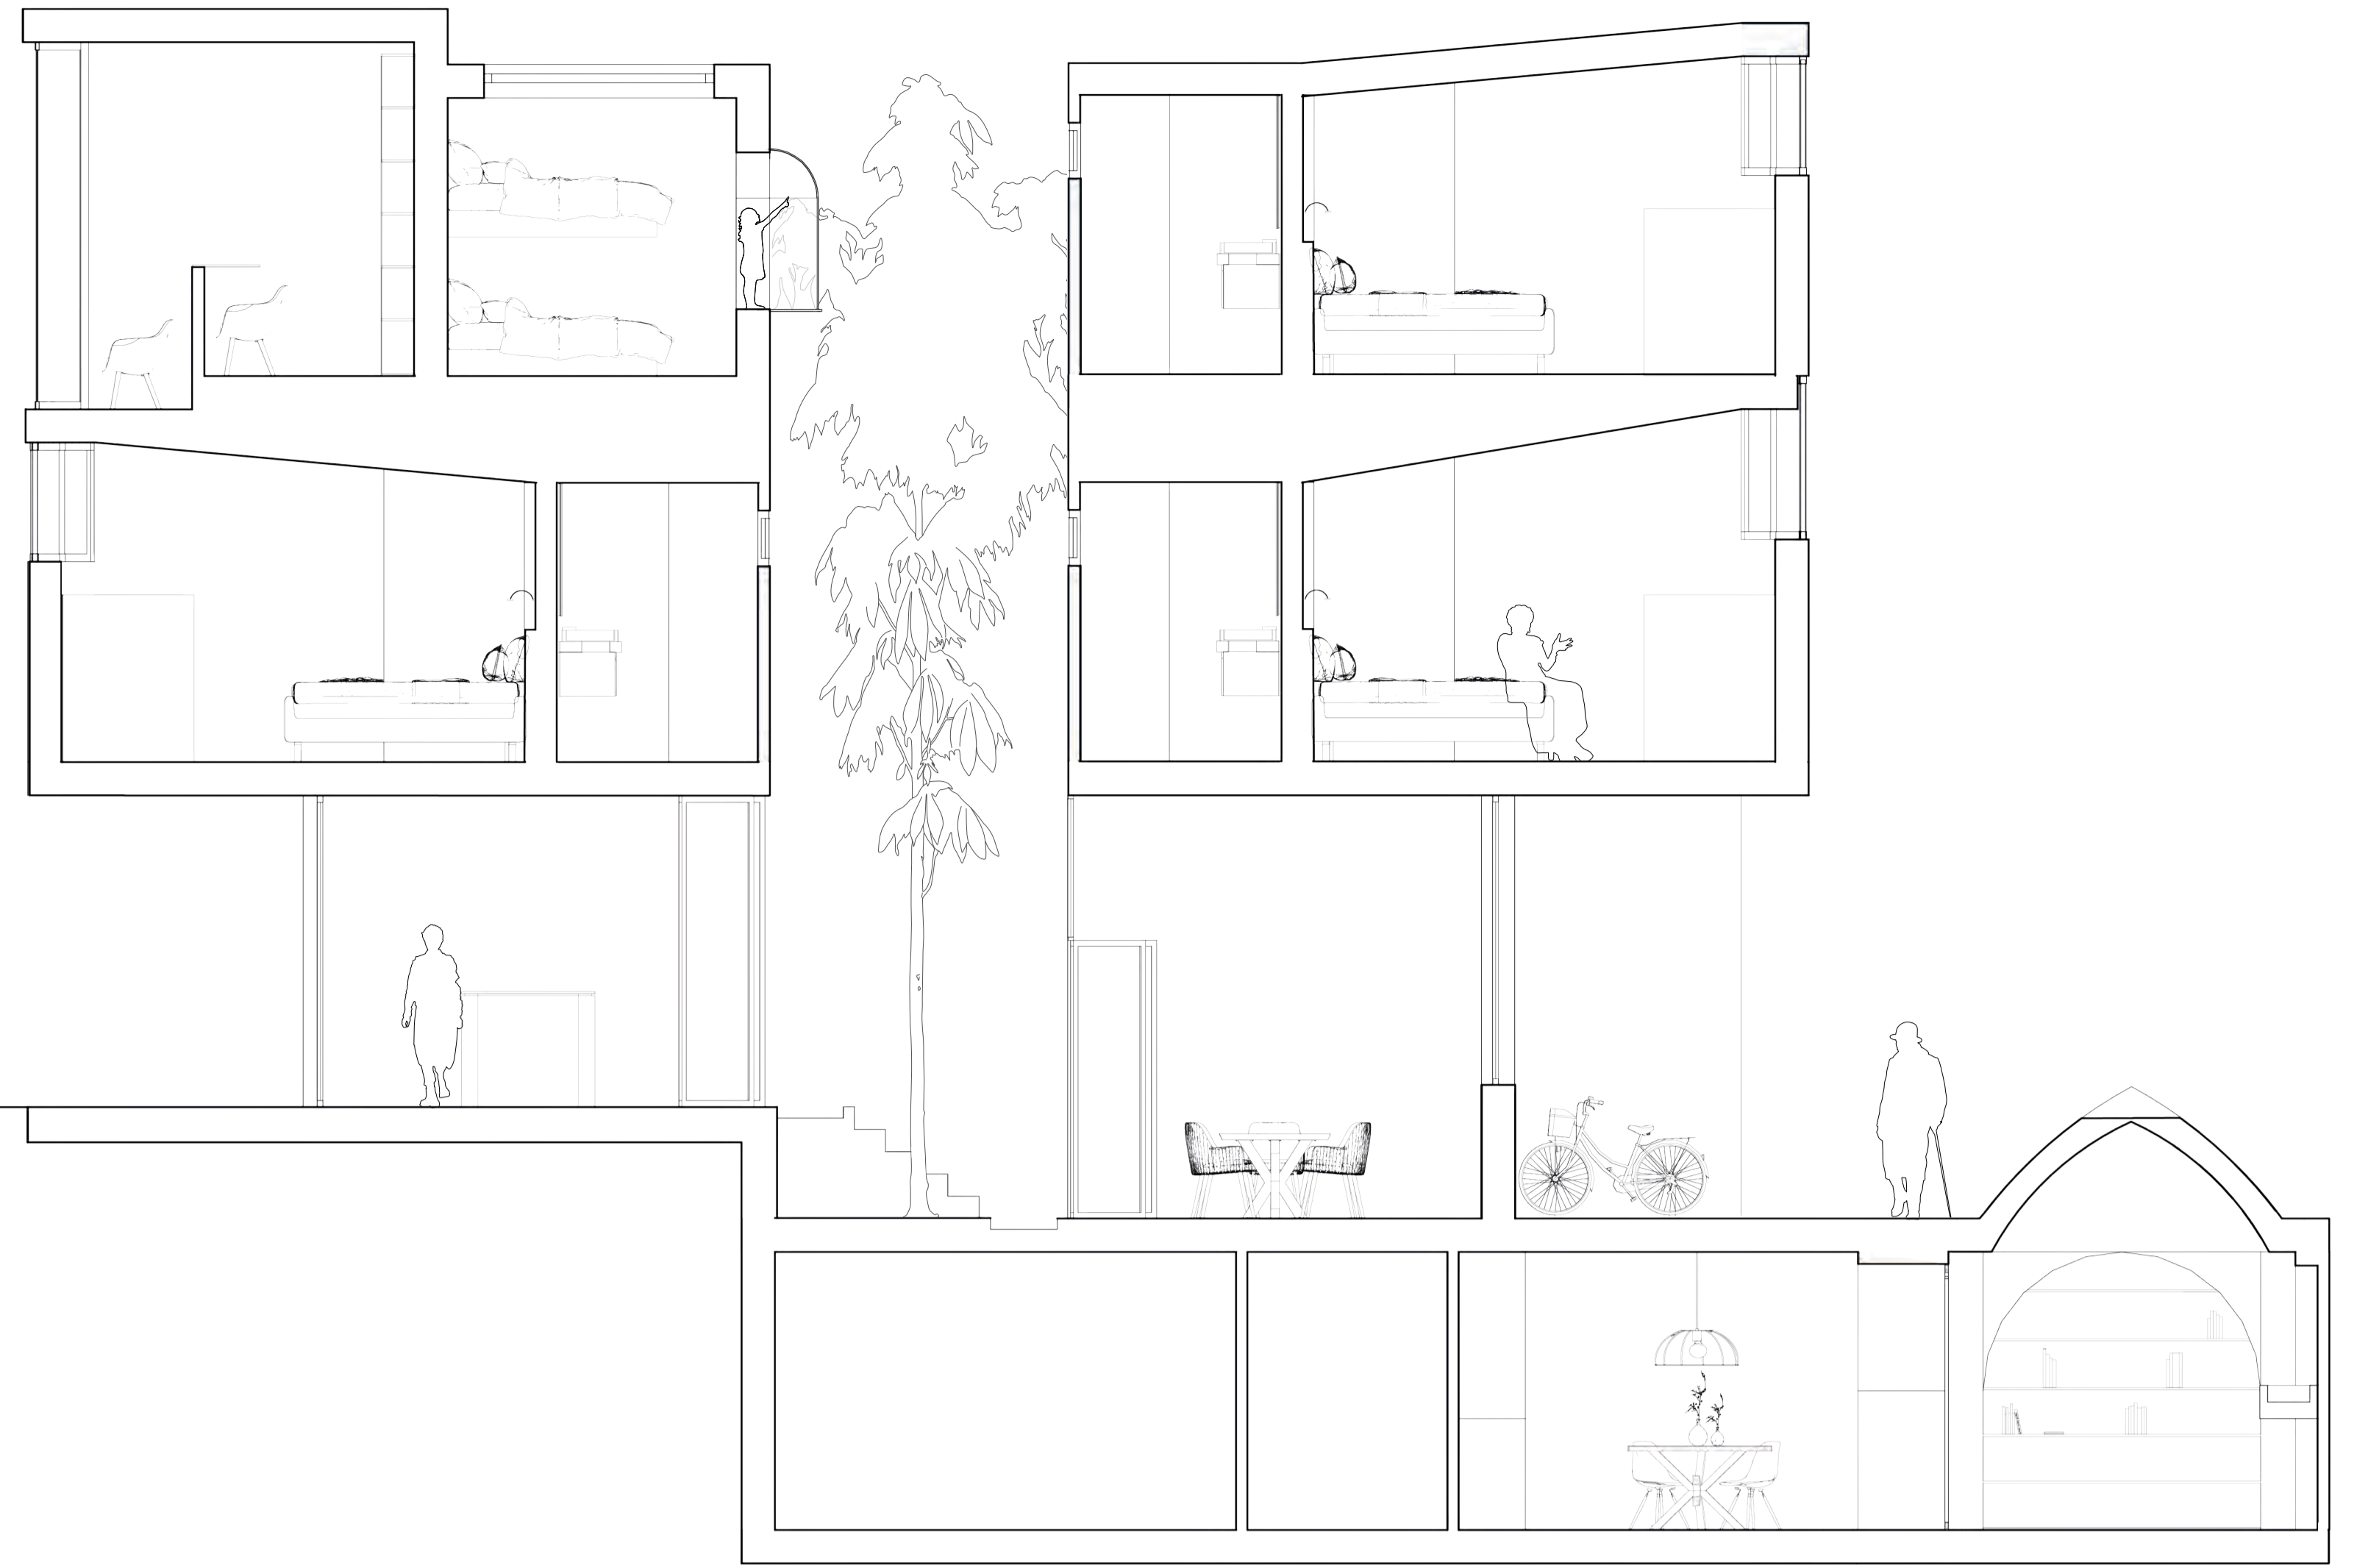


Doorsnede AA
Schaal 1:50

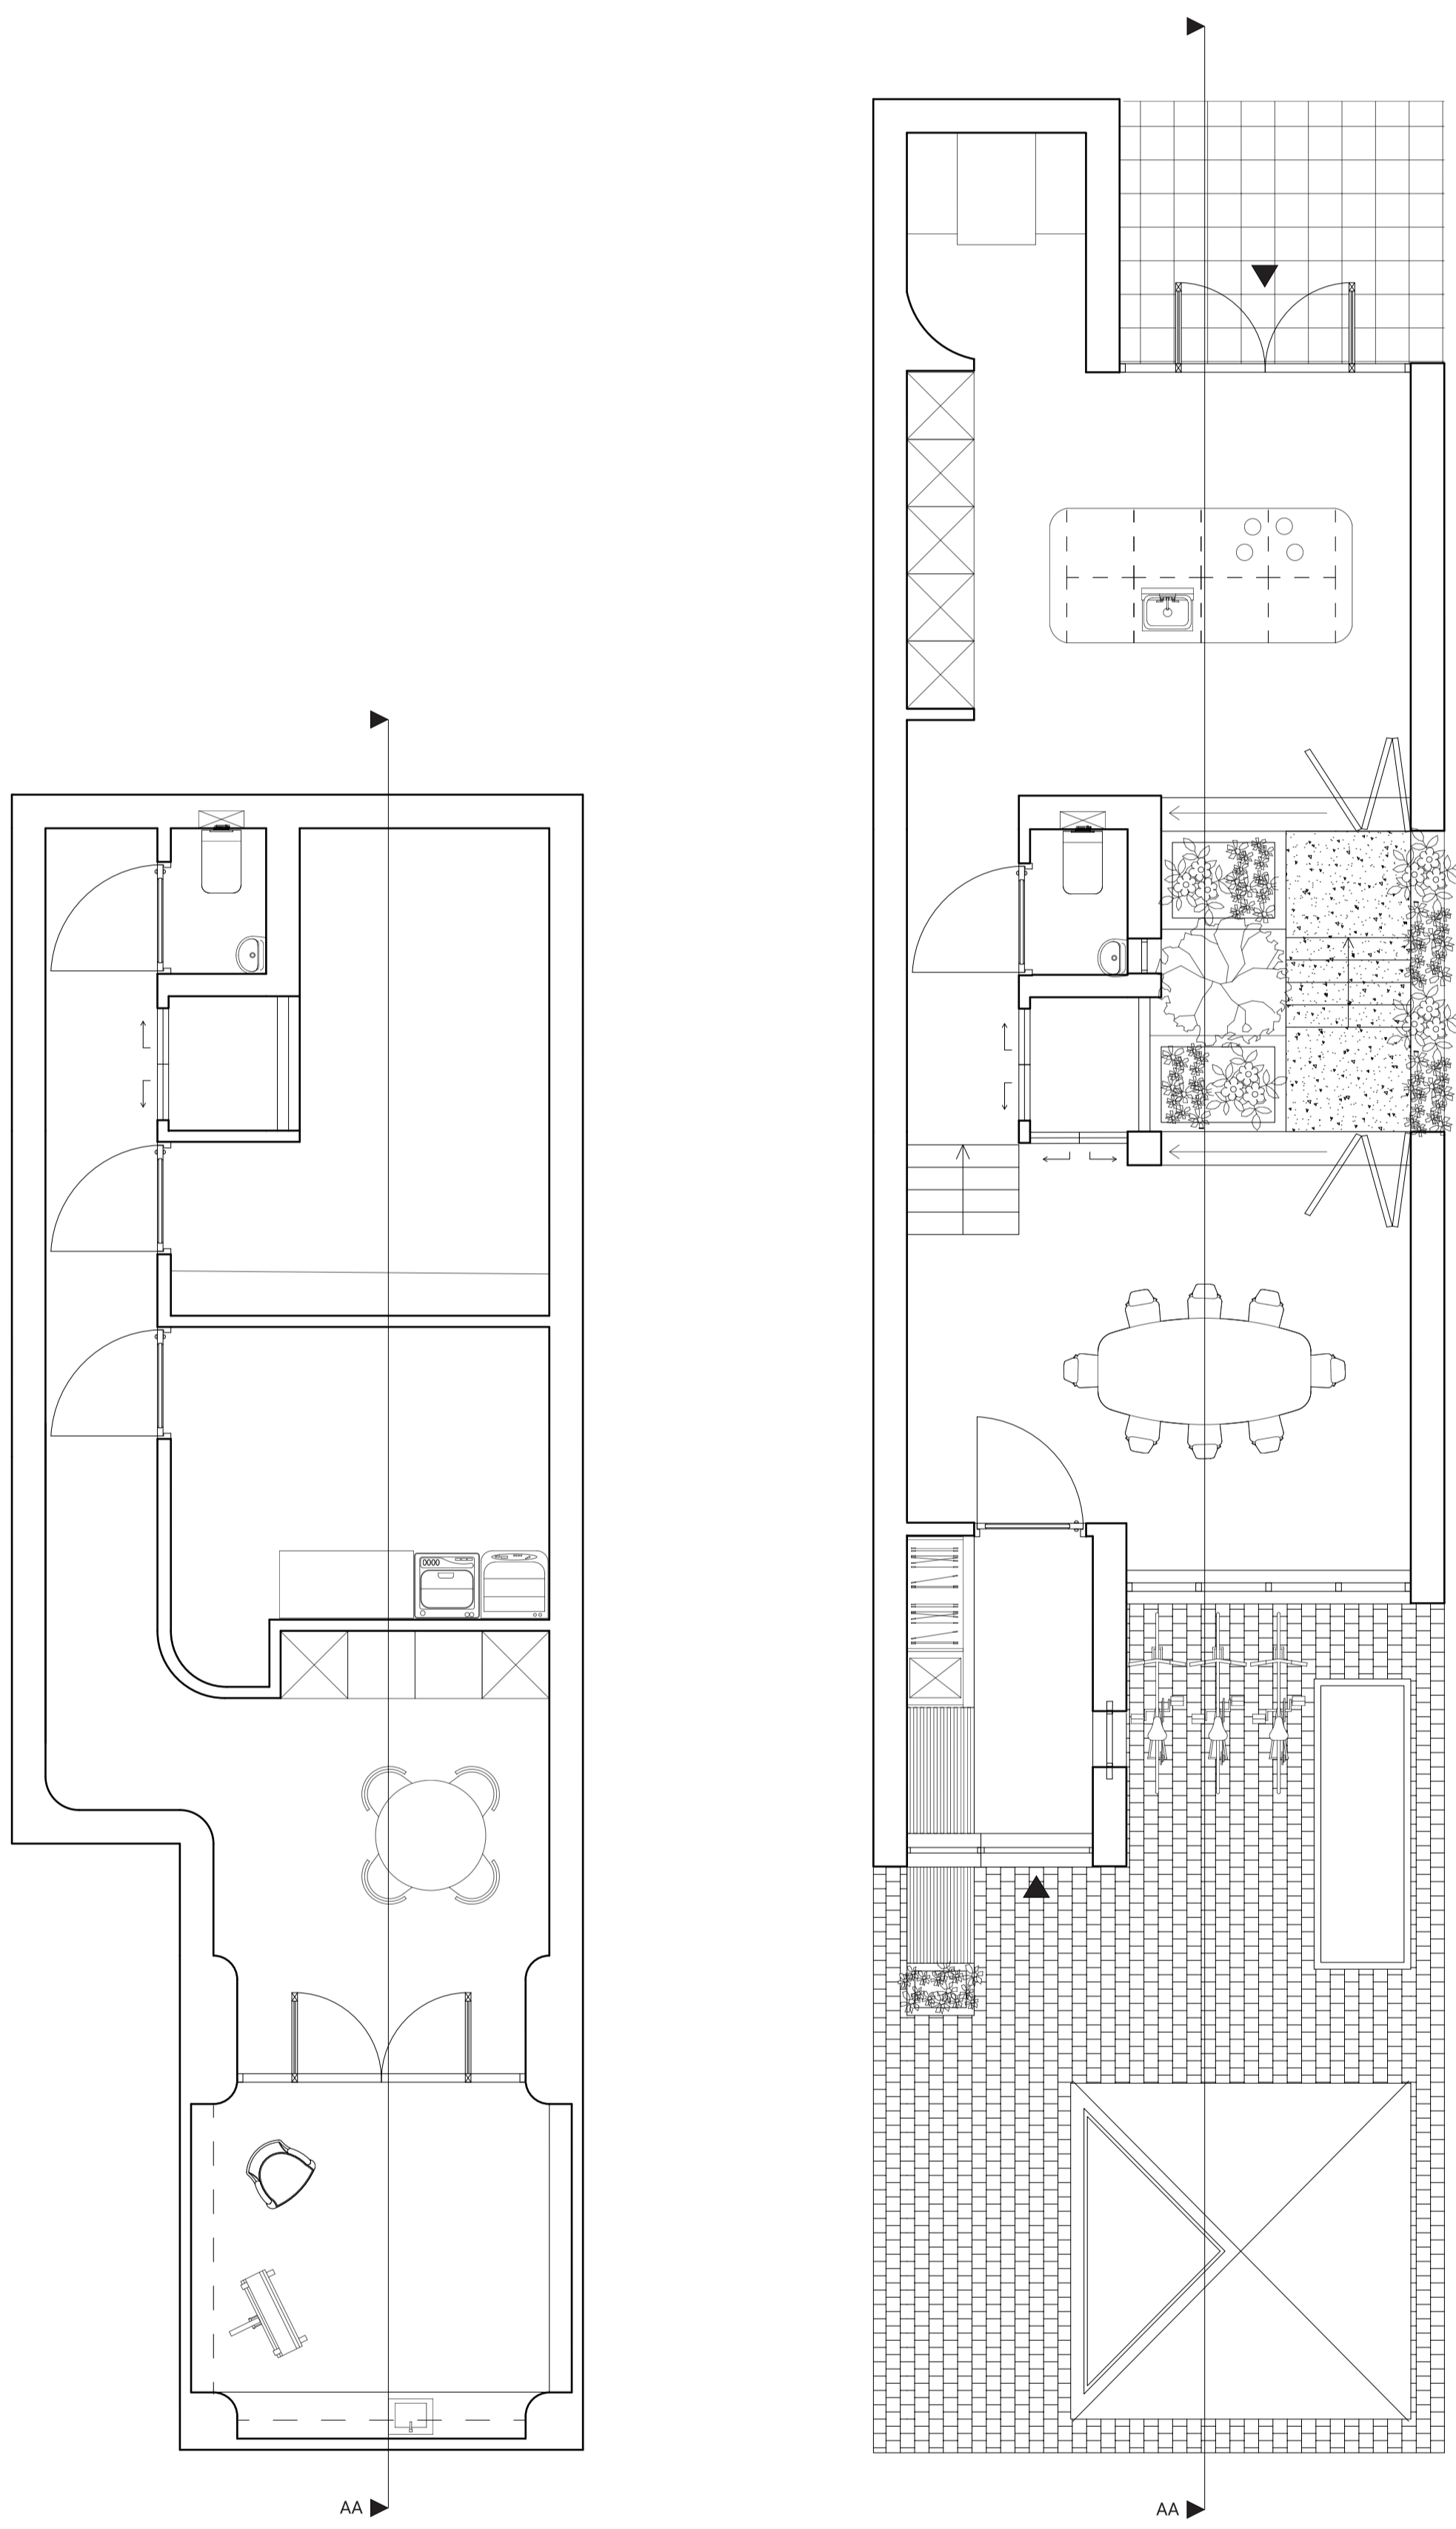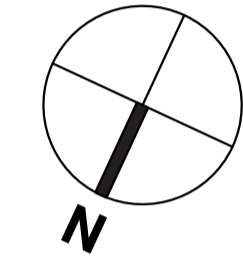


Kelder
Schaal 1:50


Begane grond
Schaal 1:50

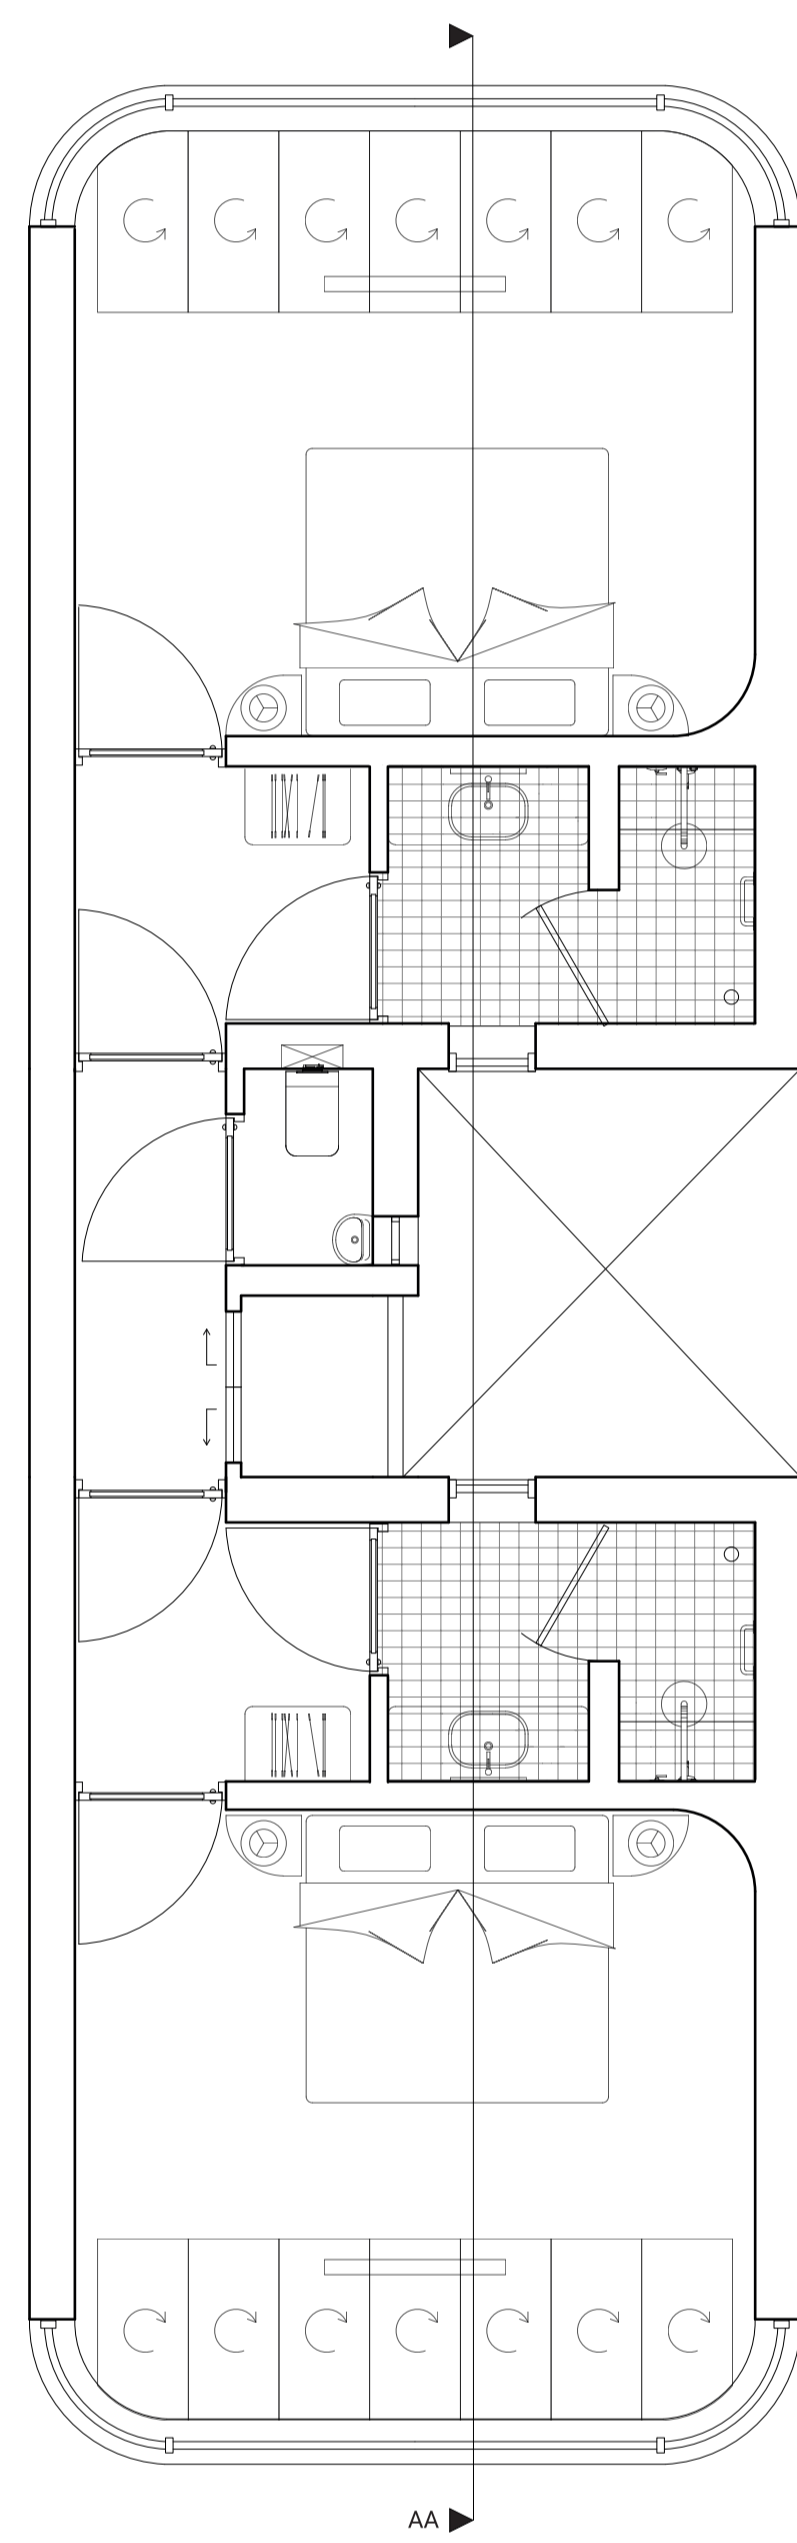

Eerste verdieping
Schaal 1:50

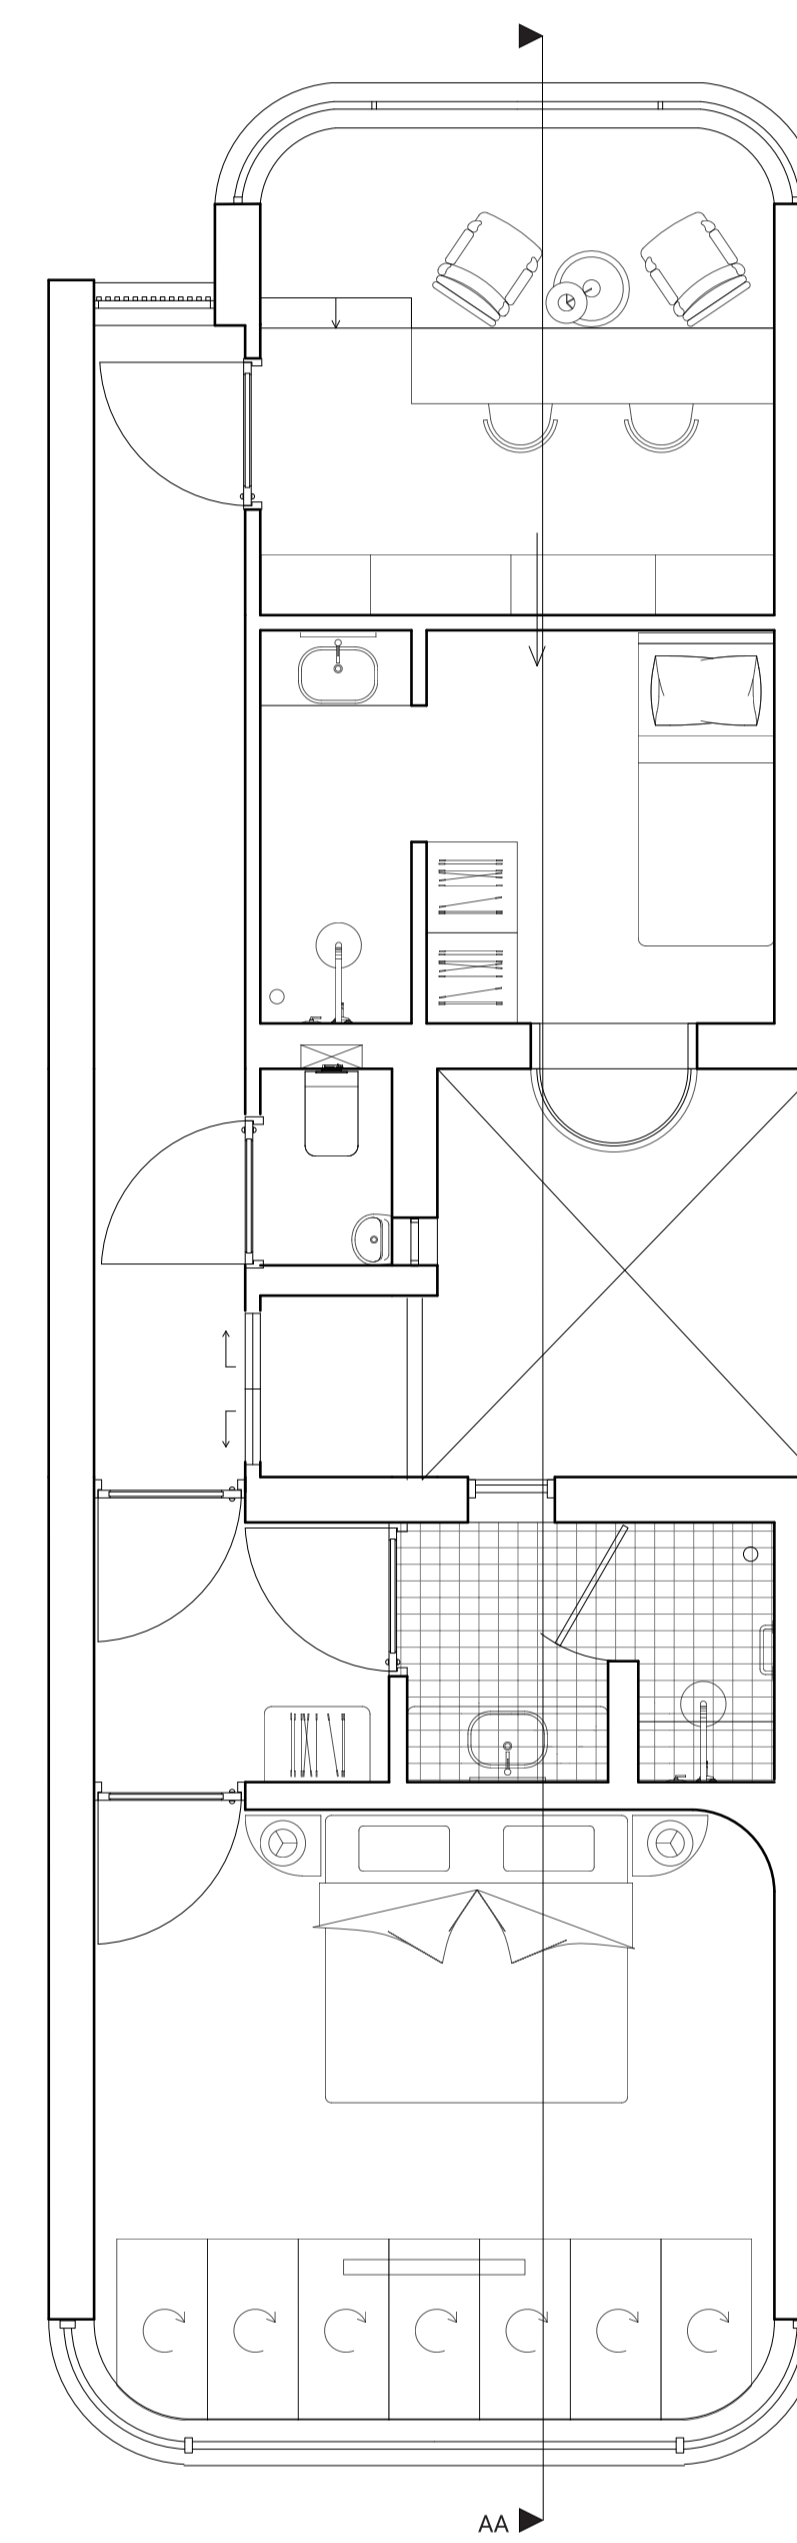


Tweede verdieping
Schaal 1:50

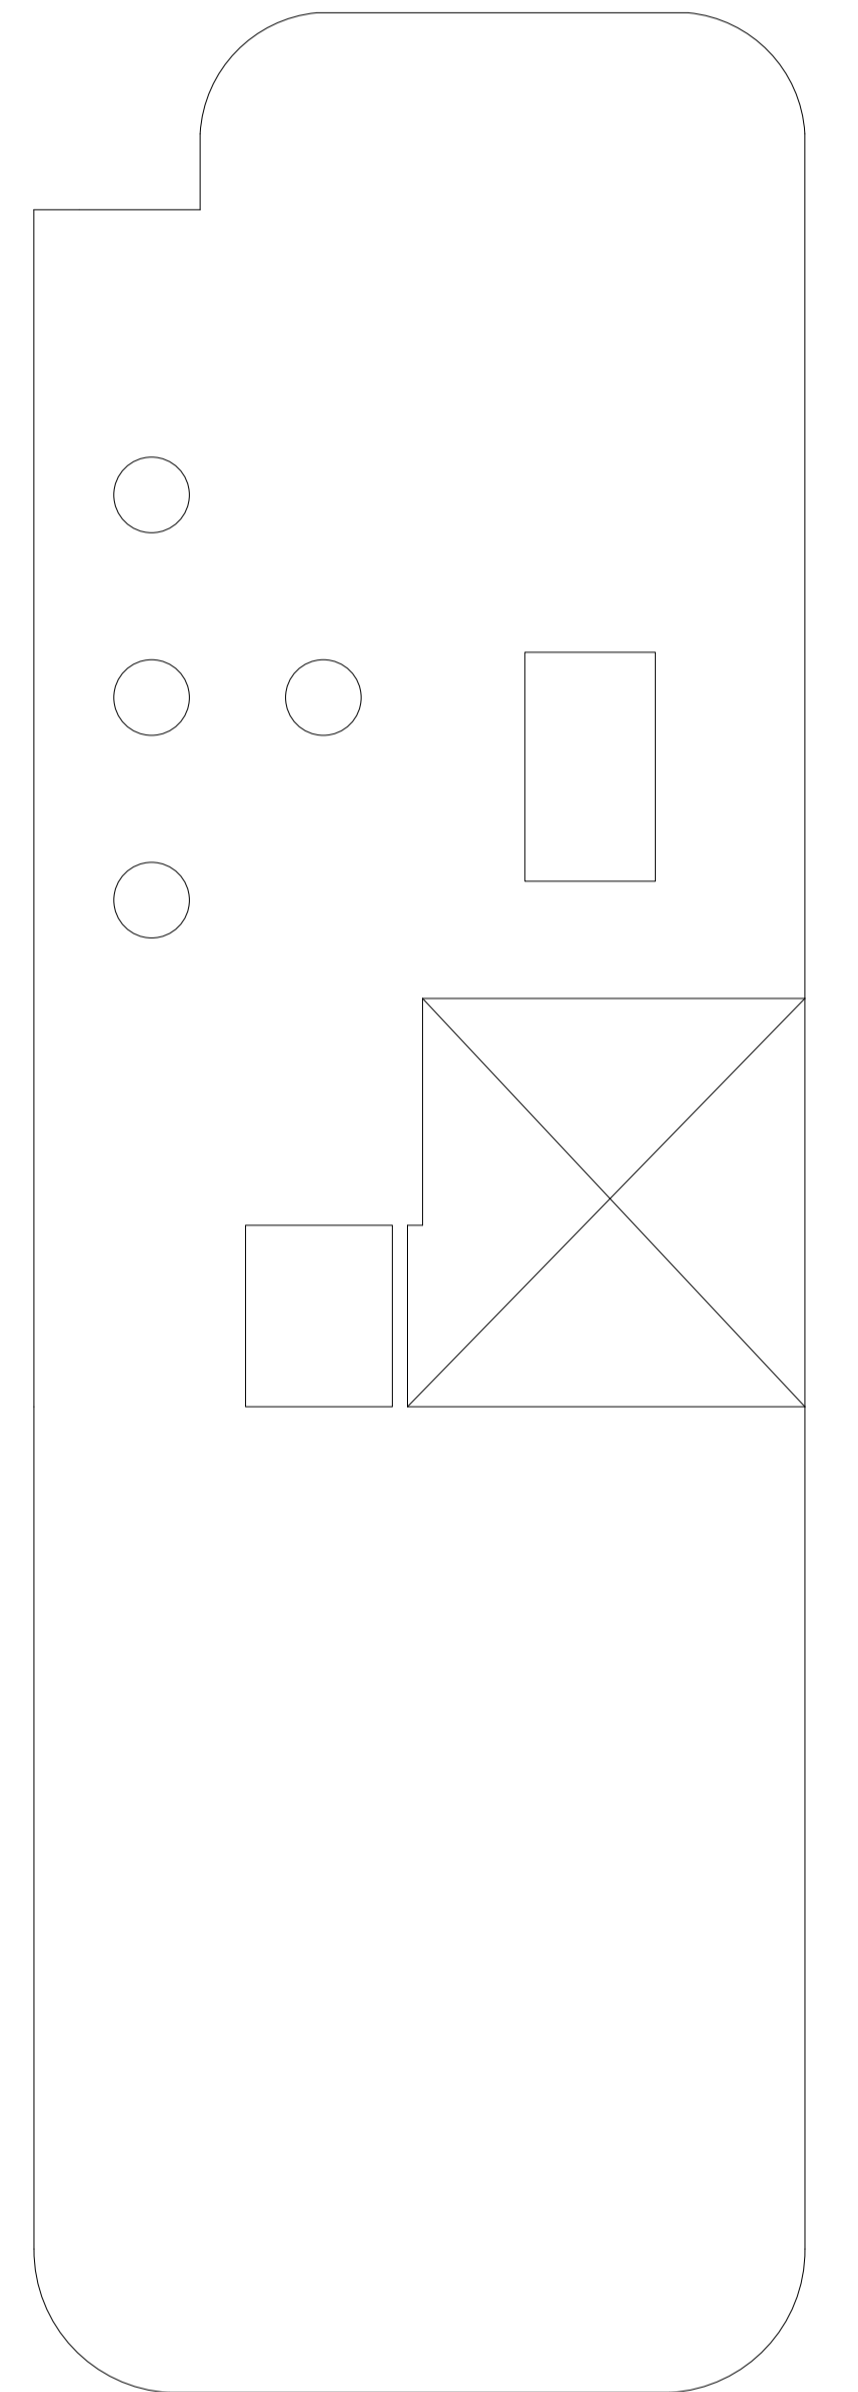

Dak
Schaal 1:50



Voorgevel Paradijsselpark
Schaal 1:100

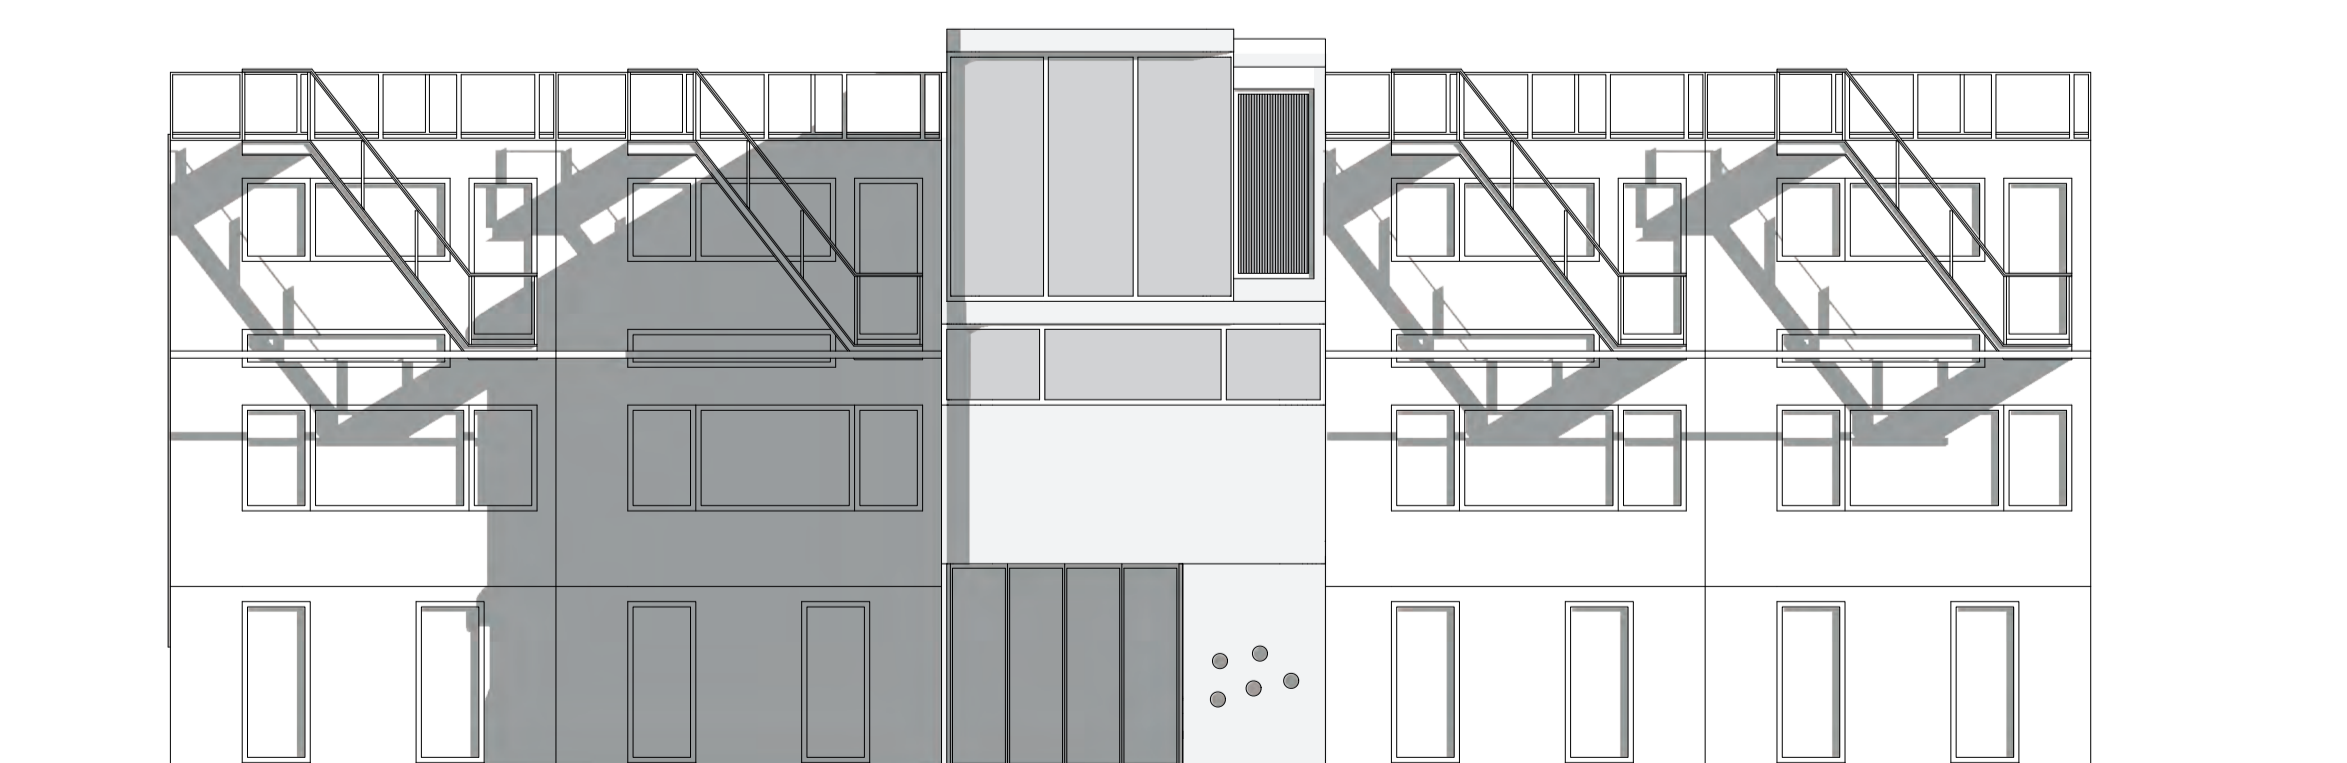

Achtergevel Paradijsselpark
Schaal 1:100